


暫定駅前広場平面図 S=1:200(400)

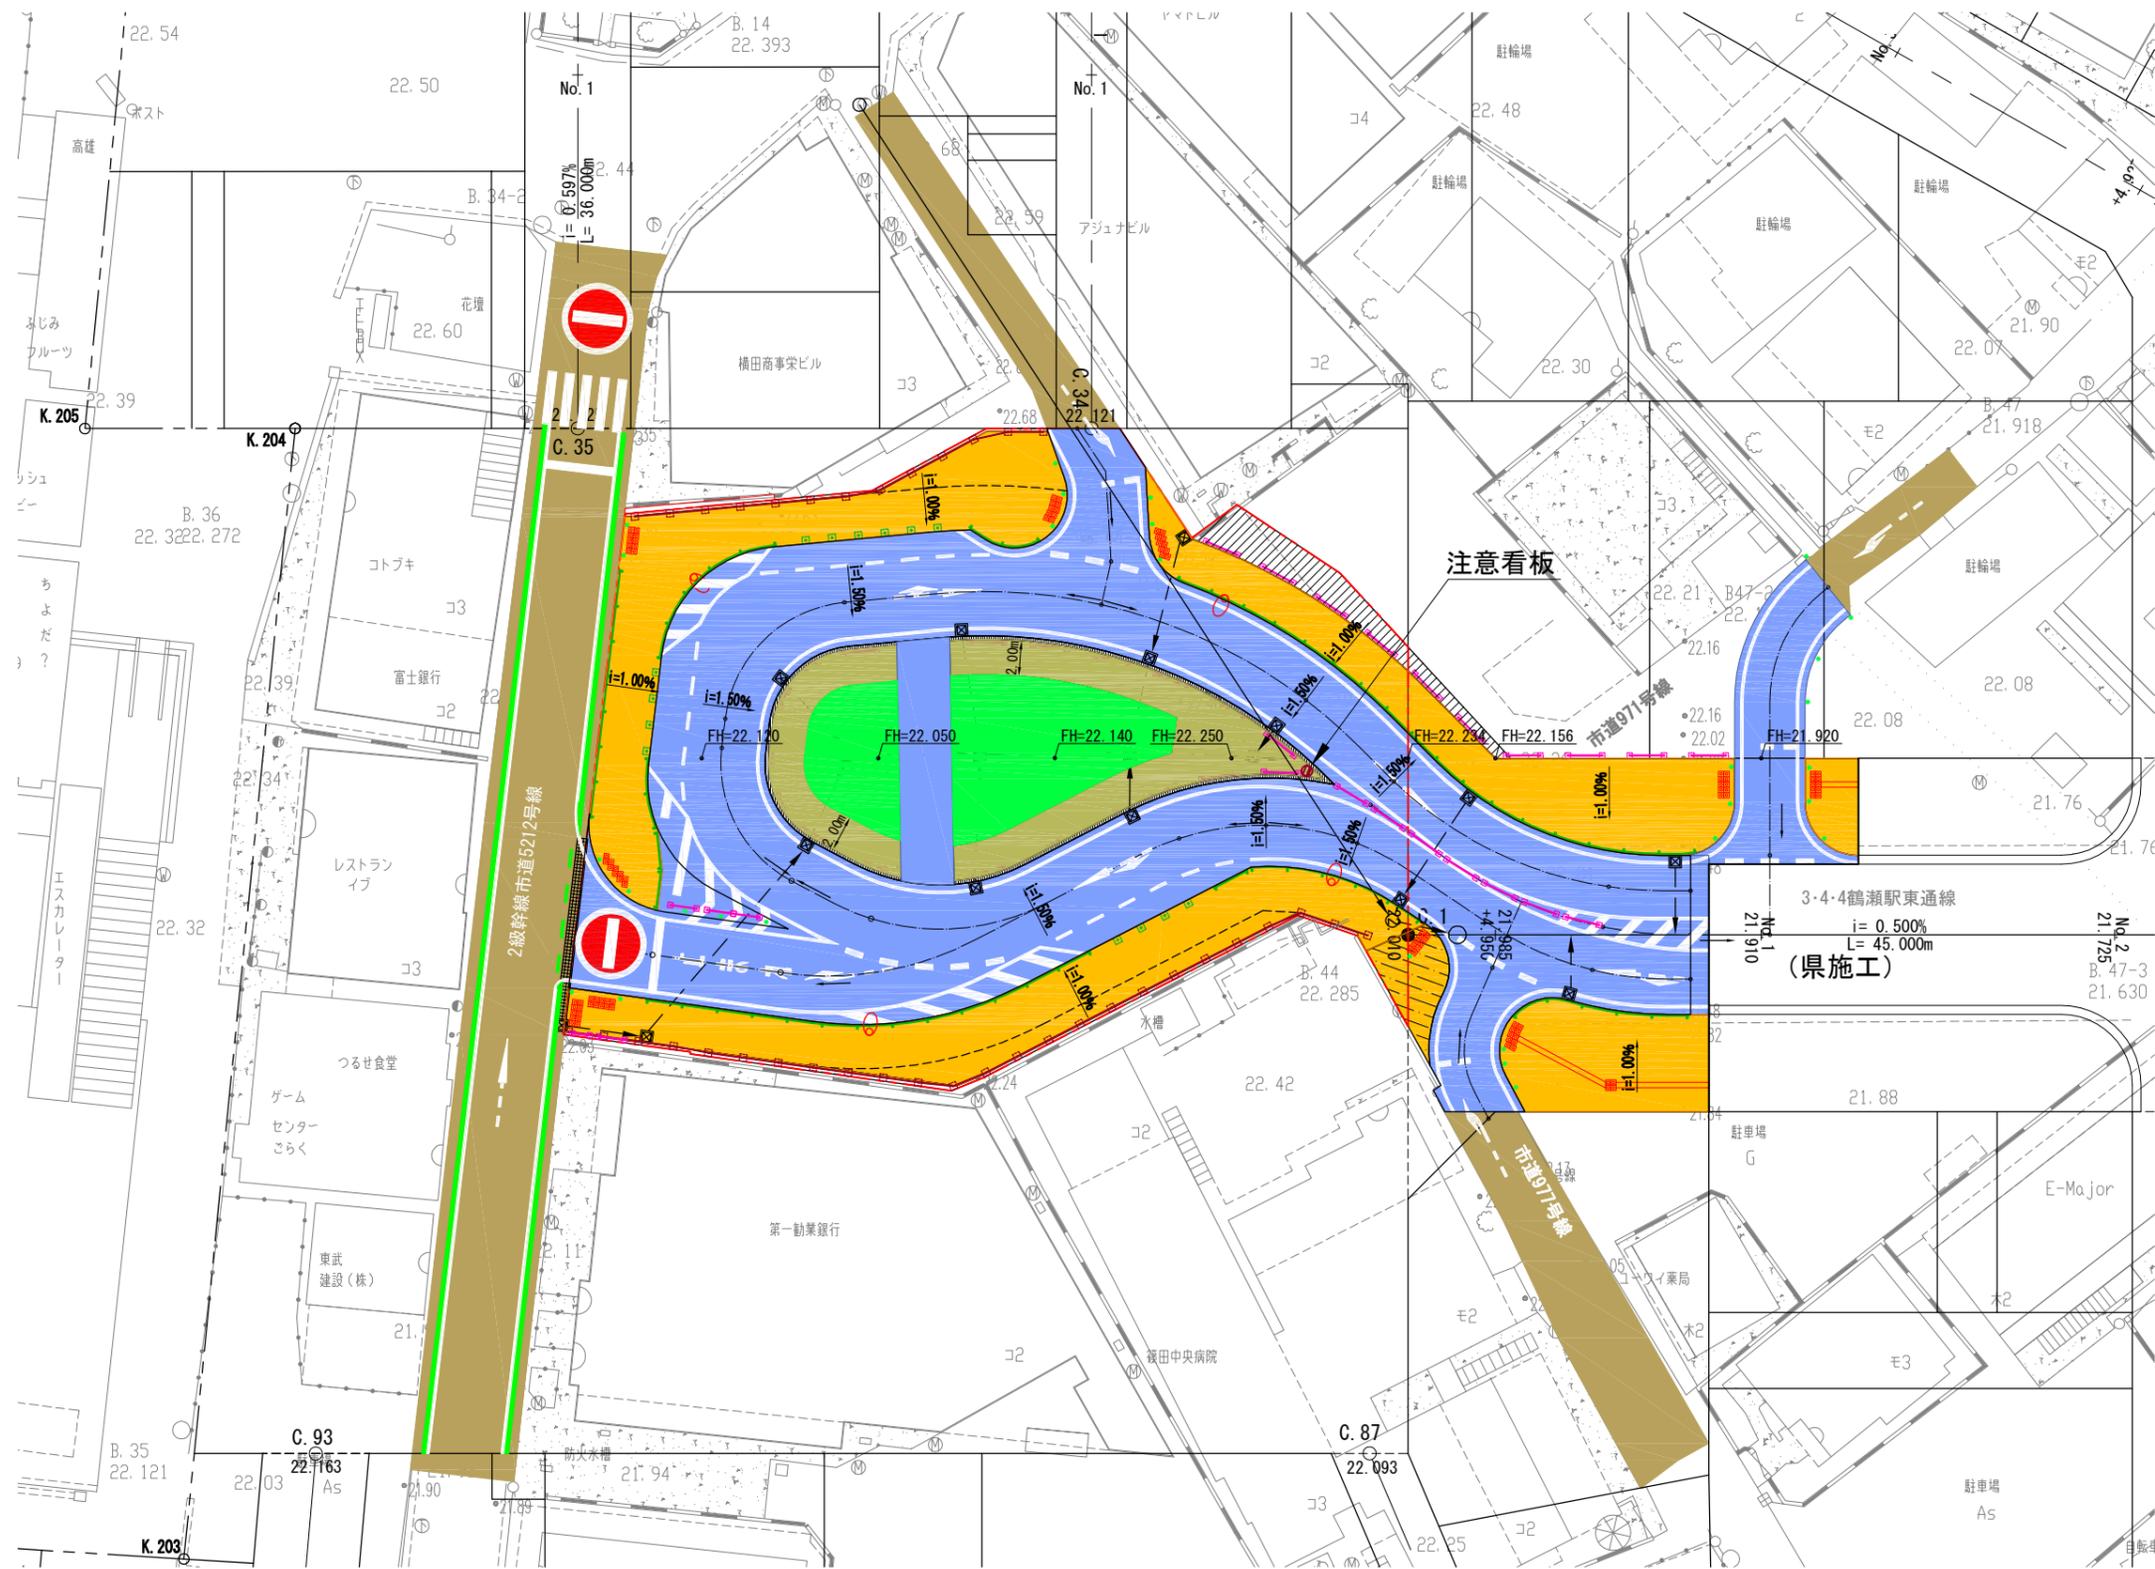

凡 例

	車道部
	歩道部
	緑地
	その他
	暫定駅前広場区域
	ガードパイプ(横断防止柵)
	車止め(単独柱)
	車止め(門型)
	ポストコーン
	照明施設
	路面標示
	路面標示(グリーンベルト)
	注意看板
	点字ブロック
	目隠しフェンス

()はA3サイズの縮尺を示す。