# 現　場　説　明　事　項

工事名称　　市立勝瀬中学校長寿命化建築工事（第３期工事）（ゼロ債務）
担当部署　　総務部　営繕課

「説明事項」

１．工事目的

本工事は、勝瀬中学校特別教室棟の内部の長寿命化のための建築工事を行う。

２．工事概要

特記仕様書、設計図書による。

３．工事範囲

本工事の目的上必要と思われる、仮設材、安全措置（ガードフェンス・バリケード等）も本工事に含む。

４．特記事項

１）契約後速やかに、設計図製本３部（見開きＡ３版）を提出すること。

２）関係各署への申請や届出は、提出期限を厳守すること。

３）仮設については、学校・学校関係者に十分配慮し安全を確保すること。また、現場事務所については、学校と協議し設置し、電気設備工事、機械設備工事を含めた全体定例会議を開催できるスペースを含むこと。

４）工事中の騒音・振動等の防止に努めると共に指定場所以外に車両等を駐車しないこと。

５）工事搬入口付近の道路について清掃等を行うこと。

６）勝瀬中学校の学校環境を考え、安全面などを十分に考慮し工事を進行すること。また、生徒の授業等に支障となる騒音、振動、異臭等が伴う工事は、原則、学校休業日に行うこと。

７）現場施工期間は関連工事（電気設備工事、機械設備工事）を含め令和８年６月１日から令和８年１１月２０日とする。また、下記①～④の事項に留意し、工事を進めること。

①施工にあたっての調査・準備は学校、監督員と協議の上、施工期間前に可能とする。

②現場事務所設置等の工事エリアの施工は仮設鉄板駐車場敷設後に行うこと。

③別添の工程表の現場引き渡し時期に合わせ現場使用前検査を受け、関連工事とともに引き渡すこと。（室内濃度測定含む）

④別添の備品移動リストによる移動は現場の明け渡し、引き渡し時期に合わせ学校と協議の上、作業を進めること。

８）例年同様の降雨日数での工期延長は認めない。ただし、発注者が認めた場合はこの限りではない。

９）ホルムアルデヒド等の有害化学物質の発生材は、SDS（安全データシート）を確認した上で監督員に提出し、厚生労働省及び文部科学省の室内濃度指針値以下に抑えること。


１０）竣工図の原図は、監督員と協議の上、CAD データから作成すること。

１１）提出書類については、富士見市様式にて遅滞無く提出すること。


１２）同施設において、「市立勝瀬中学校長寿命化電気設備工事（第３期工事）（ゼロ債務）」「市立勝瀬中学校長寿命化機械設備工事（第３期工事）（ゼロ債務）」を予定しているため、当該工事受注者と十分協議し、工事を進めること。

# 工　程　表


工事名　市立勝瀬中学校長寿命化工事(第3期工事)(ゼロ債務)

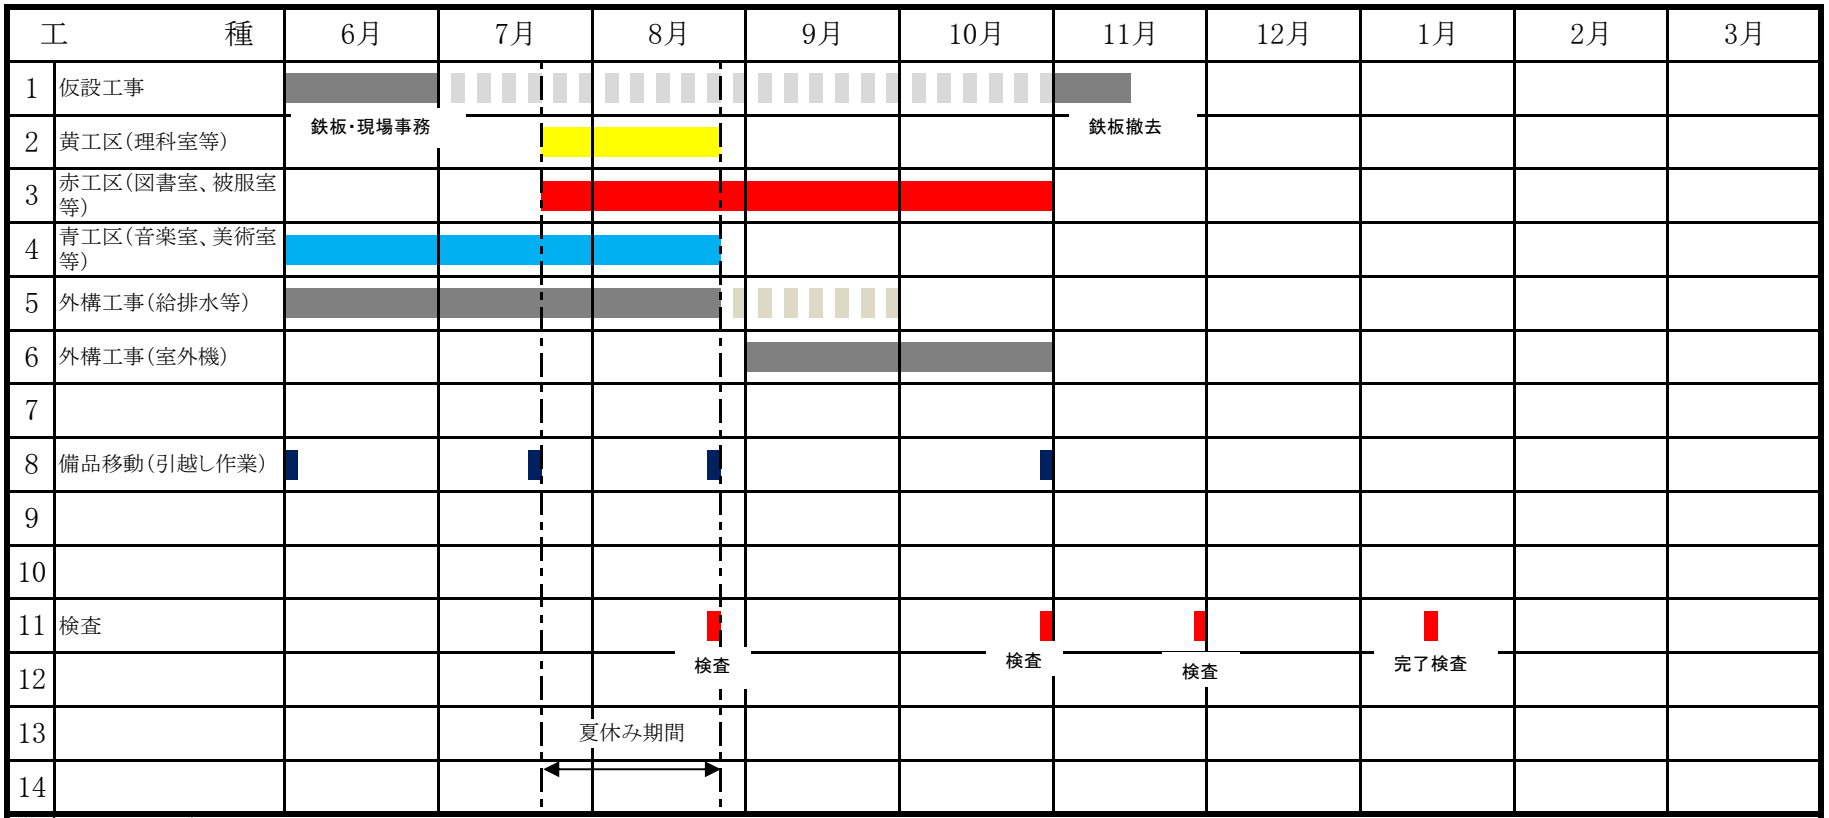



備考　※現場施工期間は6月1日から11月20日までとする。
※騒音、振動、異臭等、その他児童の授業等に支障があると思われる工事は、学校と協議の上行うこと。
※上記工程表のとおり現場使用前検査(室内濃度測定等含む)を受け引渡しすること。(関連工事共)
※全ての工事(共通仮設、関連工事共)を令和8年11月30日までに現場使用前検査を受け、引き渡しを行うこと。
※石綿撤去作業は夏休み開始に合わせて行うこと。
※各教室の明け渡し及び引き渡し時期に合わせ備品移動(引越し作業)を学校、監督員と協議の上、行うこと。

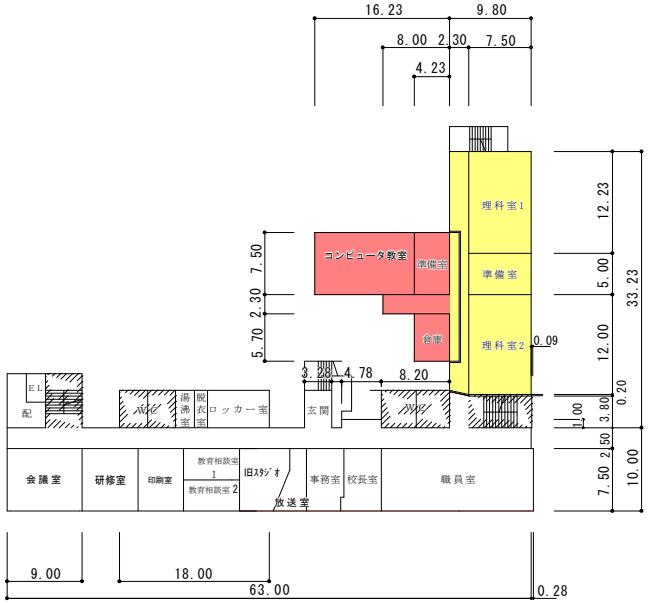



① 校 舎 2階

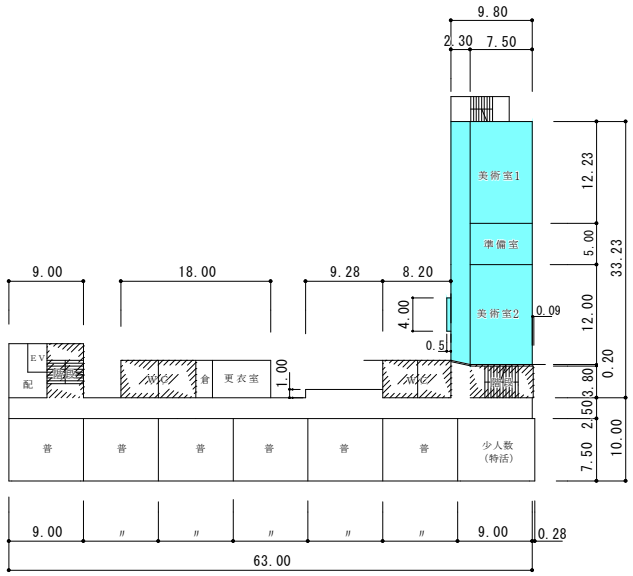



① 校 舎 4階

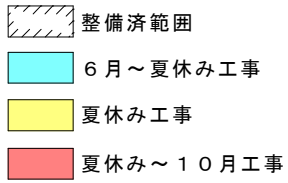


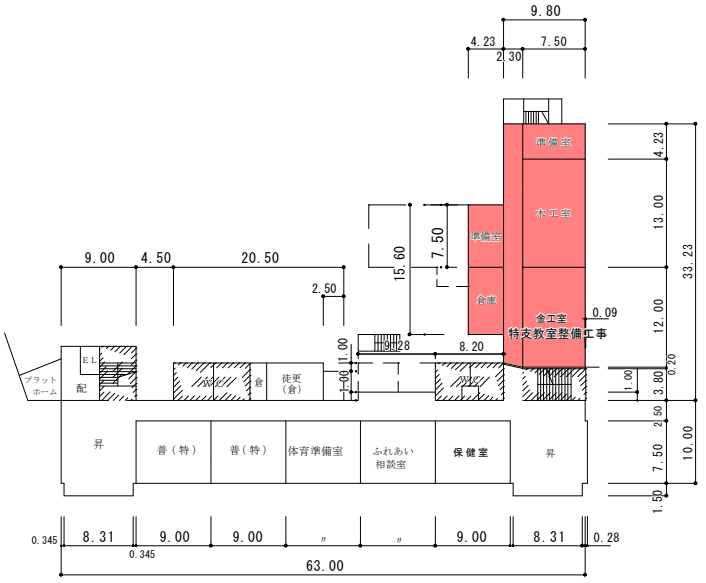
① 校 舎 1階

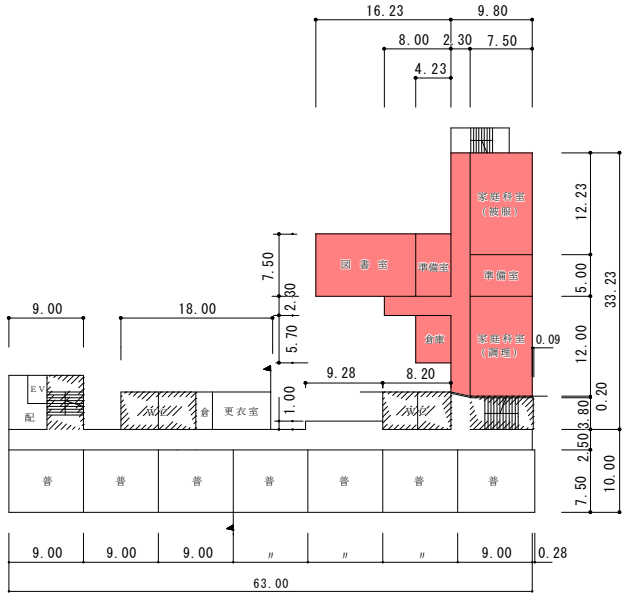


① 校 舎 3階

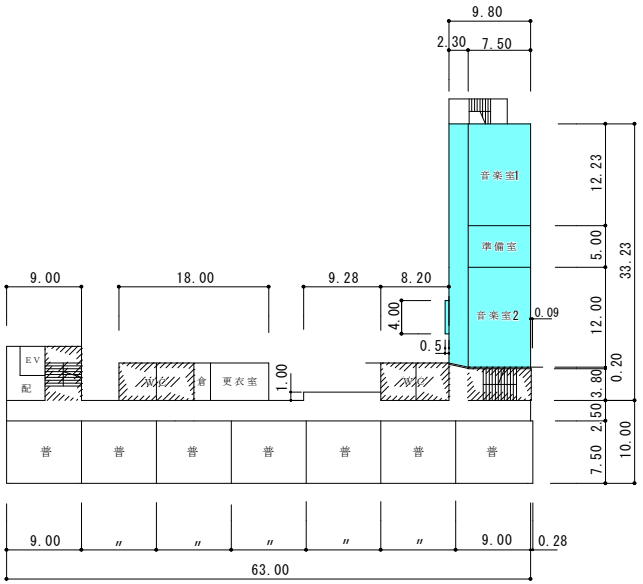


① 校 舎 5階

# 市立勝瀬中学校長寿命化工事（第３期工事）工事計画

# １階

| No. | 階 | 教室名 | 教室番号 | 物品名 | 数量 | 物品写真 | 大きさ | | | 現状・留意点 | 保管場所<br>移動先 |
|---|---|---|---|---|---|---|---|---|---|---|---|
| | | | | | | | 縦 | 横 | 高さ | | |
| 1 | 1 | 多目的室（旧金工室） | ⑫ | 教員事務机 | 1 |  | 68 | 97 | 71 | | 1階倉庫<br>(体育準備室正面) |
| 2 | 1 | 多目的室（旧金工室） | ⑫ | スチール棚 | 7 |  | 45 | 109 | 150 | | 1階倉庫<br>(体育準備室正面) |
| 7 | 1 | 塗装室 | ⑭ | ベニヤ板 | |  | 190 | 95 | | | 1階倉庫<br>(体育準備室正面) |
| 11 | 1 | 塗装室 | ⑭ | 机 | 1 |  | 73 | 98 | 79 | | 1階倉庫<br>(体育準備室正面) |
| 12 | 1 | 塗装室 | ⑭ | 棚 | 1 |  | 29 | 43 | 87 | | 1階倉庫<br>(体育準備室正面) |
| 13 | 1 | 塗装室 | ⑭ | 机 | 6 |  | 104 | 100 | 70 | | 1階倉庫<br>(体育準備室正面) |
| 15 | 1 | 技術準備室 | ⑮ | ストーブ | 1 |  | 45 | 60 | 73 | | 1階倉庫<br>(体育準備室正面) |
| 16 | 1 | 技術準備室 | ⑮ | ストーブ | 1 |  | 42 | 65 | 73 | | 1階倉庫<br>(体育準備室正面) |
| 17 | 1 | 技術準備室 | ⑮ | キャビネット | 1 |  | 55 | 176 | 88.5 | | 1階倉庫<br>(体育準備室正面) |

# ２階

| No. | 階 | 教室名 | 教室番号 | 物品名 | 数量 | 物品写真 | 大きさ | | | 現状・留意点 | 保管場所<br>移動先 |
|---|---|---|---|---|---|---|---|---|---|---|---|
| | | | | | | | 縦 | 横 | 高さ | | |
| 1 | 2 | 第二理科室 | ㊺ | 双眼実体顕微鏡保管庫 | 1 |  | 42 | 83 | 117.5 | | ２階研修室 |
| 2 | 2 | 第二理科室 | ㊺ | 顕微鏡保管庫 | 1 |  | 50 | 88 | 178 | | ２階研修室 |
| 3 | 2 | 理科準備室 | ㊻ | 薬品庫 | 1 |  | 42 | 83 | 117 | | ２階研修室 |
| 4 | 2 | 理科準備室 | ㊻ | 冷蔵庫 | 1 |  | 50 | 47 | 127 | | ２階研修室 |
| 5 | 2 | 理科準備室 | ㊻ | 教員事務机 | 2 |  | 69 | 96 | 69 | | ２階研修室 |
| 6 | 2 | 理科準備室 | ㊻ | 薬品庫 | 1 |  | 50 | 89.5 | 90 | | ２階研修室 |
| 7 | 2 | 理科準備室 | ㊻ | 薬品庫 | 1 |  | 50.5 | 90 | 90 | | ２階研修室 |
| 8 | 2 | 理科準備室 | ㊻ | 棚 | 1 |  | 33.5 | 90 | 90 | | ２階研修室 |
| 9 | 2 | 第一理科室 | ㊼ | 定温乾燥機 | 1 |  | 58.5 | 60.5 | 85 | | ２階研修室 |
| 10 | 2 | コンピューター準備室 | ㊽ | キャビネット | 1 |  | 40 | 87 | 178.5 | | ２階研修室 |
| 11 | 2 | コンピューター準備室 | ㊽ | スチール棚 | 4 |  | 48 | 88 | 180 | | ２階研修室 |
| 12 | 2 | コンピューター準備室 | ㊽ | スチール棚 | 1 |  | 46 | 90 | 165 | | ２階研修室 |

# ２階

| No. | 階 | 教室名 | 教室番号 | 物品名 | 数量 | 物品写真 | 大きさ | | | 現状・留意点 | 保管場所<br>移動先 |
|---|---|---|---|---|---|---|---|---|---|---|---|
| | | | | | | | 縦 | 横 | 高さ | | |
| 13 | 2 | コンピューター準備室 | ㊽ | ストーブ | 1 |  | 45.5 | 45.5 | 60 | | ２階研修室 |
| 14 | 2 | コンピューター準備室 | ㊽ | キャスター付き椅子 | 8 |  | 49.5 | 40 | 78 | | ２階研修室 |
| 15 | 2 | コンピューター準備室 | ㊽ | 教員事務机 | 3 |  | 69.5 | 100 | 69 | | ２階研修室 |
| | | | | | | | | | | | |
| | | | | | | | | | | | |

# 3階

| No. | 階 | 教室名 | 教室番号 | 物品名 | 数量 | 物品写真 | 大きさ | | | 現状・留意点 | 保管場所<br>移動先 |
|---|---|---|---|---|---|---|---|---|---|---|---|
| | | | | | | | 縦 | 横 | 高さ | | |
| 1 | 3 | 調理室 | 57 | テーブル | 1 |  | 74.5 | 118 | 70 | | 3階多目的室 |
| 2 | 3 | 家庭科準備室 | 58 | スチール棚 | 1 |  | 45 | 118 | 178 | | 3階多目的室 |
| 3 | 3 | 家庭科準備室 | 58 | ラック | 1 |  | 45 | 45.5 | 75 | | 3階多目的室 |
| 4 | 3 | 家庭科準備室 | 58 | ラック | 1 |  | 40.5 | 62.5 | 100 | | 3階多目的室 |
| 5 | 3 | 家庭科準備室 | 58 | 机（大） | 1 |  | 105.5 | 180 | 69 | | 3階多目的室 |
| 6 | 3 | 家庭科準備室 | 58 | 冷蔵庫 | 1 |  | 64 | 59.5 | 180 | | 3階多目的室 |
| 7 | 3 | 家庭科準備室 | 58 | 包丁収納庫 | 1 |  | 45 | 45 | 63 | 重い | 3階多目的室 |
| 8 | 3 | 図書室 | 60 | 本棚 | 1 |  | 29.5 | 89.5 | 60 | | |
| 9 | 3 | 図書室 | 60 | 本棚 | 2 |  | 29.5 | 47 | 89 | | 5階多目的室<br>or<br>多目的室前廊下 |
| 10 | 3 | 図書室 | 60 | パーテーション | 3 |  | 30 | 89.5 | 160 | | 3階多目的室 |
| 11 | 3 | 図書室 | 60 | 本棚 | 1 |  | 30 | 182 | 86 | | 3階廊下 |
| 12 | 3 | 図書室 | 61 | カラーボックス | 1 |  | 29 | 41.5 | 87 | | 3階多目的室 |

# 3階

| No. | 階 | 教室名 | 教室番号 | 物品名 | 数量 | 物品写真 | 大きさ | | | 現状・留意点 | 保管場所<br>移動先 |
|---|---|---|---|---|---|---|---|---|---|---|---|
| | | | | | | | 縦 | 横 | 高さ | | |
| 13 | 3 | 図書室 | 61 | 本棚 | 1 |  | 29 | 86.5 | 119 | | 3階多目的室 |
| 14 | 3 | 図書室 | 61 | 本棚 | 1 |  | 41.5 | 60 | 189 | | 3階多目的室 |
| 15 | 3 | 図書室 | 61 | 本棚 | 1 |  | 45 | 90 | 84 | | 3階多目的室 |
| 16 | 3 | 図書室 | 61 | キャスター付き<br>ラック | 1 |  | 35 | 80 | 119 | | 3階多目的室 |
| 17 | 3 | 図書室 | 61 | キャスター付き<br>ラック | 1 |  | 40 | 57 | 90 | | 3階多目的室 |
| 18 | 3 | 図書室 | 61 | 本棚 | 1 |  | 29 | 101 | 41.5 | | 3階多目的室 |
| 19 | 3 | 図書室 | 61 | 本棚 | 1 |  | 29 | 101 | 41.5 | | 3階多目的室 |
| 20 | 3 | 図書室 | 61 | 本棚 | 1 |  | 30.5 | 88.5 | 73 | | 3階多目的室 |
| 21 | 3 | 図書室 | 61 | 本棚 | 1 |  | 29.5 | 89 | 59 | | 3階多目的室 |
| 22 | 3 | 図書室 | 61 | 本棚 | 1 |  | 29.5 | 89 | 59 | | 3階多目的室 |
| 23 | 3 | 図書室 | 61 | 本棚 | 1 |  | 29.5 | 89 | 59 | | 3階多目的室 |
| 24 | 3 | 図書室 | 61 | テーブル | 1 |  | 105.5 | 180 | 69 | | 3階多目的室 |

# 3階

| No. | 階 | 教室名 | 教室番号 | 物品名 | 数量 | 物品写真 | 大きさ | | | 現状・留意点 | 保管場所<br>移動先 |
|---|---|---|---|---|---|---|---|---|---|---|---|
| | | | | | | | 縦 | 横 | 高さ | | |
| 25 | 3 | 図書室 | 61 | 閲覧テーブル | 6 |  | 106 | 180 | 69 | | 3階多目的室 |
| 26 | 3 | 図書室 | 61 | 椅子 | 36 |  | 43.5 | 46 | 73 | | 3階多目的室 |
| 27 | 3 | 図書室 | 61 | 本棚 | 1 |  | 23 | 180 | 179 | | 3階多目的室 |
| 28 | 3 | 図書室 | 61 | 本棚 | 3 |  | 29 | 87 | 119 | | 3階多目的室 |


# ４階

| No. | 階 | 教室名 | 分類 | 物品名 | 数量 | 物品写真 | 大きさ | | | 現状・留意点 | 保管場所<br>移動先 |
|---|---|---|---|---|---|---|---|---|---|---|---|
| | | | | | | | 縦 | 横 | 高さ | | |
| 1 | 4 | 第二美術室 | | 工具<br>(糸ノコ) | 3 |  | 30 | 83 | 49 | 机に固定されている<br>糸鋸 | 体育館<br>ステージ脇 |
| 2 | 4 | 第二美術室 | | イーゼル | 23 |  | 2 | 61.5 | 148.5 | | 体育館<br>ステージ脇 |
| 3 | 4 | 第二美術室 | | カラーボックス | 2 |  | 28 | 43.5 | 85 | | 体育館<br>ステージ脇 |
| 4 | 4 | 第二美術室 | | 工具<br>(糸ノコ) | 4 |  | 19 | 69 | 46 | 机に固定されている<br>糸鋸 | 体育館<br>ステージ脇 |
| 5 | 4 | 美術準備室 | | 乾燥棚 | 2 |  | 56 | 80 | 144 | | 体育館<br>ステージ脇 |
| 6 | 4 | 美術準備室 | | 棚 | 1 |  | 61 | 165 | 179 | | 体育館<br>ステージ脇 |
| 7 | 4 | 美術準備室 | | 机 | 1 |  | 90 | 180 | 75 | | 体育館<br>ステージ脇 |
| 8 | 4 | 美術準備室 | | 胸像 | 6 |  | 37 | 62 | 85 | 取扱注意 | 体育館<br>ステージ脇 |
| 9 | 4 | 美術準備室 | | キャビネット | 1 |  | 50 | 89.5 | 111.5 | | 体育館<br>ステージ脇 |
| 10 | 4 | 美術準備室 | | 工具<br>(版画ローラー) | 2 |  | 53.5 | 52.5 | 40 | 重い | 体育館<br>ステージ脇 |
| 11 | 4 | 美術準備室 | | ラック | 1 |  | 43 | 59.5 | 89.5 | | 体育館<br>ステージ脇 |
| 12 | 4 | 第一美術室 | | キャビネット | 1 |  | 48 | 90 | 216 | | 体育館<br>ステージ脇 |

# ４階

| No. | 階 | 教室名 | 分類 | 物品名 | 数量 | 物品写真 | 大きさ | | | 現状・留意点 | 保管場所<br>移動先 |
|---|---|---|---|---|---|---|---|---|---|---|---|
| | | | | | | | 縦 | 横 | 高さ | | |
| 13 | 4 | 第一美術室 | | 画用紙入れ？ | 1 |  | 44 | 60.5 | 123 | | 体育館<br>ステージ脇 |
| 14 | 4 | 第一美術室 | | スチールラック | 3 |  | 42 | 61 | 174 | | 体育館<br>ステージ脇 |
| 15 | 4 | 第一美術室 | | 生徒用机<br>イス | 40×2種 | | 50 | 75 | 68 | | 5階多目的室<br>or<br>多目的室前廊下 |
| | | | | | | | | | | | |
| | | | | | | | | | | | |
| | | | | | | | | | | | |
| | | | | | | | | | | | |

# ５階
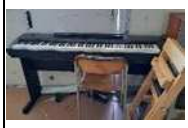
| No. | 階 | 教室名 | 分類 | 物品名 | 数量 | 物品写真 | 大きさ | | | 現状・留意点 | 保管場所<br>移動先 |
|---|---|---|---|---|---|---|---|---|---|---|---|
| | | | | | | | 縦 | 横 | 高さ | | |
| 1 | 5 | 第二音楽室 | | ピアノ | 1 |  | 183 | 146.5 | 101 | 移動先のスペース確保のため分解保管が良い。 | 5階多目的室 |
| 2 | 5 | 音楽準備室 | | スチール棚 | 1 |  | 45 | 74.5 | 125 | | 5階多目的室 |
| 3 | 5 | 音楽準備室 | | 教員事務机 | 1 |  | 70 | 99.5 | 69 | | 5階多目的室 |
| 4 | 5 | 音楽準備室 | | 電子ピアノ | 1 |  | 34 | 132.5 | 74 | | 5階多目的室 |
| 5 | 5 | 音楽準備室 | | 楽器<br>（ギター） | 40 |  | 13 | 40 | 101 | ケース入り | 5階多目的室<br>or<br>5階学年室 |
| 6 | 5 | 音楽準備室 | | 楽器<br>（ドラ） | |  | 61.5 | 110 | 140 | 銅鑼 | 5階多目的室 |
| 7 | 5 | 音楽準備室 | | キーボード | 2 |  | 25 | 82 | 79 | | 5階多目的室 |
| 8 | 5 | 第一音楽室 | | ホワイトボード | 1 |  | 52.5 | 186.5 | 174 | 前の左右に備付の棚あり | 2階会議室 |
| 9 | 5 | 第一音楽室 | | 指揮台 | 1 |  | 44.5 | 58 | 118 | | 2階会議室 |
| 10 | 5 | 第一音楽室 | | ピアノ | 1 |  | 183 | 151 | 102 | 移動先のスペース確保のため分解保管が良い。 | 5階多目的室 |
| 11 | | その他 | | 監督員の指示による。 | | | | | | | |

※その他のAV機器や、楽器等については、学校側で移動する予定です。
※学校備品梱包済のダンボール箱５００箱程度の移動も含む。

市立勝瀬中学校長寿命化建築工事（第3期工事）（ゼロ債務）
移動備品リスト（防災備蓄倉庫分）

| No. | 階 | 教室名 | 分類 | 物品名 | 数量 | 物品写真 | 大きさ | | | 現状・留意点 | 移動場所 |
|---|---|---|---|---|---|---|---|---|---|---|---|
| | | | | | | | たて | よこ | 高さ | | |
| 1 | | 教室 | 防災 | 毛布 | 45箱 |  | 55 | 75 | 32 | 1箱10枚入り(真空パック)<br>1996年1月31日、1997年3月18日備蓄開始 | 体育館ステージ脇 |
| 2 | | 教室 | 防災 | 車いす | 1台 |  | 32 | 90 | 72 | 15kg(アルミ製)<br>1997年3月31日備蓄開始 | 体育館ステージ脇 |
| 3 | | 教室 | 防災 | 救急箱 | 1箱 |  | 18 | 38 | 31 | 20人用救急薬剤入り(日赤医療セット)<br>1996年1月31日備蓄開始 | 体育館ステージ脇 |
| 4 | | 教室 | 防災 | 滅菌交換キット20人用 | 1箱 |  | 22 | 31 | 18 | | 体育館ステージ脇 |
| 5 | | 教室 | 防災 | 担架 | 1台 |  | 16 | 54 | 210 | ワンタッチ式、9号帆布性<br>1996年1月31日備蓄開始 | 体育館ステージ脇 |
| 6 | | 教室 | 防災 | 大判タオル | 1箱 |  | 41 | 41 | 38 | 500枚、白無地、綿性<br>1997年3月19日備蓄開始 | 体育館ステージ脇 |
| 7 | | 教室 | 防災 | タオル | 5箱 |  | 38 | 66 | 19 | 500枚、白無地、綿性<br>1997年3月19日備蓄開始 | 体育館ステージ脇 |
| 8 | | 教室 | 防災 | トイレットペーパー | 1箱 |  | 54 | 52 | 47 | 100個入り、65m巻<br>1997年3月30日備蓄開始 | 体育館ステージ脇 |
| 9 | | 教室 | 防災 | 非常用ローソク | 1箱 | | 38 | 38 | 30 | 100本入り、10時間用マッチ付<br>1996年1月31日備蓄開始 | 体育館ステージ脇 |
| 10 | | 教室 | 防災 | 大型テント（足） | 10袋 |  | 90 | 240 | 50 | | 体育館ステージ脇 |
| 11 | | 教室 | 防災 | 大型テント（天幕） | 6袋 |  | 53 | 7 | 60 | ポリエステル帆布白防水仕様<br>1996年3月29日備蓄開始 | 体育館ステージ脇 |

市立勝瀬中学校長寿命化建築工事（第3期工事）（ゼロ債務）
移動備品リスト（防災備蓄倉庫分）

| No. | 階 | 教室名 | 分類 | 物品名 | 数量 | 物品写真 | 大きさ | | | 現状・留意点 | 移動場所 |
|---|---|---|---|---|---|---|---|---|---|---|---|
| | | | | | | | たて | よこ | 高さ | | |
| 12 | | 教室 | 防災 | ポリバケツ | 10個 |  | 33 | 33 | 65 | 10リットル用、丸型<br>1996年2月16日備蓄開始 | 体育館ステージ脇 |
| 13 | | 教室 | 防災 | 組立式(多目的)<br>ハウス | 2台 |  | 98 | 12 | 186 | 20kg<br>1997年3月19日備蓄開始 | 体育館ステージ脇 |
| 14 | | 教室 | 防災 | 組立式トイレ<br>（ベンクイック） | 1台 |  | 96 | 30 | 125 | ベンクイックW型(災害弱者対応型)<br>1996年1月31日備蓄開始 | 体育館ステージ脇 |
| 15 | | 教室 | 防災 | 簡易トイレ(SHⅡ) | 5箱 |  | 39 | 74 | 39 | クリーンSHⅡ型<br>（凝固剤、収納袋3組付）<br>1996年1月31日 | 体育館ステージ脇 |
| 16 | | 教室 | 防災 | 生理用品(ナプキン) | 1箱 |  | 22 | 46 | 20 | | 体育館ステージ脇 |
| 17 | | 教室 | 防災 | スケットイレ<br>非常時用<br>排便収納袋 | 2式 | | 44 | 46 | 44 | スケットイレS－100型<br>（200袋）<br>1996年3月29日備蓄開始 | 体育館ステージ脇 |
| 18 | | 教室 | 防災 | 釜戸セット | 1式 |  | 58 | 59 | 59 | HK-550型(1斗釜仕様)<br>1996年1月31日備蓄開始 | 体育館ステージ脇 |
| 19 | | 教室 | 防災 | しちりん(七輪) | 1台 |  | 30 | 30 | 20 | ザ・シチリンS-300G<br>（口径 290㎜）<br>1996年1月31日備蓄開始 | 体育館ステージ脇 |
| 20 | | 教室 | 防災 | 釜 | 1台 |  | 58 | 59 | 59 | | 体育館ステージ脇 |
| 21 | | 教室 | 防災 | 銀色丸 | 1台 |  | 60 | 60 | 5 | | 体育館ステージ脇 |
| 22 | | 教室 | 防災 | 寸胴 | 1台 |  | 47 | 47 | 44 | | 体育館ステージ脇 |

市立勝瀬中学校長寿命化建築工事（第3期工事）（ゼロ債務）
移動備品リスト（防災備蓄倉庫分）

| No. | 階 | 教室名 | 分類 | 物品名 | 数量 | 物品写真 | 大きさ | | | 現状・留意点 | 移動場所 |
|---|---|---|---|---|---|---|---|---|---|---|---|
| | | | | | | | たて | よこ | 高さ | | |
| 23 | | 教室 | 防災 | トイパックⅡPLUS<br>便　座 | 4箱 |  | 35 | 59 | 47 | | 体育館ステージ脇 |
| 24 | | 教室 | 防災 | トイパックⅡPLUS<br>消耗品(収納袋・凝固剤) | 8箱 |  | 31 | 56 | 20 | | 体育館ステージ脇 |
| 25 | | 教室 | 防災 | トイパックⅡPLUS<br>手すり | 4箱 |  | 62 | 92 | 18 | | 体育館ステージ脇 |
| 26 | | 教室 | 防災 | 強力ライト | 1箱 | | 50 | 64 | 14 | | 体育館ステージ脇 |
| 27 | | 教室 | 防災 | 懐中電灯 | 1箱 |  | 29 | 38 | 20 | | 体育館ステージ脇 |
| 28 | | 教室 | 防災 | 軍手、ゴム手袋 | 1箱 |  | 30 | 48 | 43 | | 体育館ステージ脇 |
| 29 | | 教室 | 防災 | 電池セット<br>（クリアケース） | 1箱 |  | 30 | 44 | 16 | | 体育館ステージ脇 |
| 30 | | 教室 | 防災 | 電池セット<br>（ダンボール） | 1箱 |  | 16 | 24 | 14 | | 体育館ステージ脇 |
| 31 | | 教室 | 防災 | ガスコンロ | 2箱 |  | 31 | 53 | 15 | | 体育館ステージ脇 |
| 32 | | 教室 | 防災 | ガスコンロ一式<br>（ホース付2セット） | 1式 |  | 50 | 50 | 25 | | 体育館ステージ脇 |
| 33 | | 教室 | 防災 | 液体ミルク | 1箱 |  | 22 | 23 | 13 | | 体育館ステージ脇 |

市立勝瀬中学校長寿命化建築工事（第3期工事）（ゼロ債務）
移動備品リスト（防災備蓄倉庫分）

| No. | 階 | 教室名 | 分類 | 物品名 | 数量 | 物品写真 | 大きさ | | | 現状・留意点 | 移動場所 |
|---|---|---|---|---|---|---|---|---|---|---|---|
| | | | | | | | たて | よこ | 高さ | | |
| 34 | | 教室 | 防災 | アルファ米（50食） | 1箱 |  | 33 | 33 | 18 | | 体育館ステージ脇 |
| 35 | | 教室 | 防災 | コードリール | 2箱 |  | 19 | 30 | 34 | | 体育館ステージ脇 |
| 36 | | 教室 | 防災 | ガソリン携行缶 | 1箱 |  | 26 | 39 | 22 | | 体育館ステージ脇 |
| 37 | | 教室 | 防災 | アルファ米（個食） | 1箱 |  | 33 | 33 | 18 | | 体育館ステージ脇 |
| 38 | | 教室 | 防災 | 缶入りパン | 5箱 |  | 32 | 47 | 13 | | 体育館ステージ脇 |
| 39 | | 教室 | 防災 | 保存水 | 1箱 |  | 20 | 33 | 32 | | 体育館ステージ脇 |
| 40 | | 教室 | 防災 | 豆炭 | 1袋 |  | 37 | 28 | 60 | | 体育館ステージ脇 |
| 41 | | 教室 | 防災 | 釜 | 1箱 |  | 37 | 28 | 37 | | 体育館ステージ脇 |
| 42 | | 教室 | 防災 | 発電機 | 2台 |  | 40 | 46 | 40 | | 体育館ステージ脇 |
| 43 | | 教室 | 防災 | ヘルメット | 1箱 |  | 32 | 80 | 23 | | 体育館ステージ脇 |
| 44 | | 教室 | 防災 | メガホン | 1箱 |  | 23 | 22 | 41 | | 体育館ステージ脇 |

市立勝瀬中学校長寿命化建築工事（第3期工事）（ゼロ債務）
移動備品リスト（防災備蓄倉庫分）

| No. | 階 | 教室名 | 分類 | 物品名 | 数量 | 物品写真 | 大きさ | | | 現状・留意点 | 移動場所 |
|---|---|---|---|---|---|---|---|---|---|---|---|
| | | | | | | | たて | よこ | 高さ | | |
| 45 | | 教室 | 防災 | ガソリン缶 | 3箱 |  | 21 | 21 | 17 | | 体育館ステージ脇 |
| 46 | | 教室 | 防災 | ガスストーブ | 1箱 |   | 43 | 43 | 72 | | 体育館ステージ脇 |
| 47 | | 教室 | 防災 | 避難所開設キット | 1箱 |  | 45 | 60 | 33 | | 体育館ステージ脇 |
| 48 | | 教室 | 防災 | エモータブル | 1箱 |  | 31 | 41 | 61 | | 体育館ステージ脇 |
| 49 | | 教室 | 防災 | ガス炊飯器 | 1箱 |   | 58 | 58 | 44 | | 体育館ステージ脇 |
| 50 | | 教室 | 防災 | リヤカー | 1台 |  | 25 | 110 | 60 | | 体育館ステージ脇 |
| 51 | | 教室 | 防災 | スコップ | 3本 |  | 30 | 13 | 100 | | 体育館ステージ脇 |
| 52 | | 教室 | 防災 | エンジンスターター | 1台 |  | 25 | 38 | 35 | | 体育館ステージ脇 |
| 53 | | 教室 | 防災 | クリアボックス（授乳用） | 1箱 |  | 45 | 74 | 76 | | 体育館ステージ脇 |
| 54 | | 教室 | 防災 | プライベートルーム | 4箱 |  | 87 | 87 | 19 | | 体育館ステージ脇 |
| 55 | | 教室 | 防災 | トイレ用テント（イーストアイ） | 1台 |  | 28 | 108 | 14 | | 体育館ステージ脇 |

市立勝瀬中学校長寿命化建築工事（第3期工事）（ゼロ債務）
移動備品リスト（防災備蓄倉庫分）

| No. | 階 | 教室名 | 分類 | 物品名 | 数量 | 物品写真 | 大きさ | | | 現状・留意点 | 移動場所 |
|---|---|---|---|---|---|---|---|---|---|---|---|
| | | | | | | | たて | よこ | 高さ | | |
| 56 | | 教室 | 防災 | ウエットティッシュ | 1箱 |  | 29 | 56 | 26 | | 体育館ステージ脇 |
| 57 | | | | | | | | | | | |
| 58 | | | | | | | | | | | |

# 設　計　仕　様　書

工事名称　　市立勝瀬中学校長寿命化建築工事（第3期工事）（ゼロ債務）

工事場所　　富士見市大字勝瀬地内

積算書は、本工事の積算をする際の参考として提示するものです。入札の際には、設計図書に従い積算をして下さい。なお、参考積算書への質問に関しましては回答できませんのでご了承願います。

| 工事名称 | 市立勝瀬中学校長寿命化建築工事(第3期工事)(ゼロ債務) | | | | |
|---|---|---|---|---|---|
| 請負工事費 | | | | | |
| 工事概要 | 市立勝瀬中学校特別教室棟の長寿命化建築工事　　塗装改修工事ほか<br>内装改修工事<br>建具改修工事 | | | | |

総括表

上段　設計変更
下段　原 設計

| 名称 | 摘要 | 数量 | 単位 | 金額 | 備考 |
|---|---|---|---|---|---|
| 建築工事 | | 1 | 式 | | |
| 計 | | 1 | 式 | | |
| 共通仮設費 | | 1 | 式 | | |
| 純工事費 | | 1 | 式 | | |
| 現場経費 | | 1 | 式 | | |
| 工事原価 | | 1 | 式 | | |
| 一般管理費 | | 1 | 式 | | |
| 工事価格 | | 1 | 式 | | スクラップ控除前<br>スクラップ控除 |
| 改め | | 1 | 式 | | |
| 消費税相当額 | | 1 | 式 | | 10% |
| 請負工事費 | | 1 | 式 | | |



富士見市 総務部 営繕課

# 積算用紙

| 上段 | 変更設計 |
|---|---|
| 下段 | 原　設計 |

| | 名　　称 | 摘　　要 | 数　量 | 単位 | 単　　価 | 金　　額 | 備　　考 |
|---|---|---|---|---|---|---|---|
| | 工事共通仮設費 | | | | | | |
| | 準備費 | 予備調査、敷地整理、その他に要する費用 | 1.0 | 式 | | | |
| | 仮設建物費 | 現場事務所、倉庫、下小屋、作業員施設等の費用 | 1.0 | 式 | | | |
| | 工事施設費 | 場内通信設備等の工事用施設に要する費用 | 1.0 | 式 | | | |
| | 環境安全費 | 安全標識、消火設備等の施設の設置隣接物の養生等に要する費用 | 1.0 | 式 | | | |
| | 動力用水光熱費 | 工事用電気設備及び工事用給排水設備とその料金に要する費用 | 支給 | | | | (共通仮設費率)+(積上げ) |
| | 屋外整理清掃費 | 屋外跡片付け、屋外発生材の処分等の整理清掃に要する費用 | 1.0 | 式 | | | |
| | 機械器具費 | 測量機器及び雑機械器具に要する費用 | 1.0 | 式 | | | |
| | その他 | 材料試験等に要する費用 | 1.0 | 式 | | | |
| | | | | | | | |
| | 計 | | | | | | |



( )

( )

| 上段　変更設計 |
| --- |
| 下段　原 設計 |

# 積 算 用 紙

| 名　　称 | 摘　　要 | 数　量 | 単位 | 単　価 | 金　　額 | 備　　考 |
| --- | --- | --- | --- | --- | --- | --- |
| 市立勝瀬中学校長寿命化建築工事（第３期工事）（ゼロ債務） | | | | | | |
| | | | | | | |
| | | | | | | |
| | | | | | | |
| | | | | | | |
| 共通仮設積上げ分 | | 1 | 式 | | | |
| | | | | | | |
| 直接工事費 | A建築工事 | 1 | 式 | | | |
| | | | | | | |
| | | | | | | |
(　　)

富士見市 総務部 営繕課

| 上段 | 変更設計 |
|---|---|
| 下段 | 原 設計 |

# 積 算 用 紙

| 名　　称 | | 摘　　要 | 数　量 | 単位 | 単　価 | 金　額 | 備　　考 |
|---|---|---|---|---|---|---|---|
| | | | | | | | |
| 00 | 共通仮設 | 積上げ分 | | | | | |
| | | | | | | | |
| | 仮囲い | ｶﾞｰﾄﾞﾌｪﾝｽH1.8　運搬費共 | 57.7 | m | | | |
| | | | | | | | |
| | 仮囲い | 単管ﾊﾞﾘｹｰﾄﾞ | 47.6 | m | | | |
| | | | | | | | |
| | 仮門 | ｷｬｽﾀｰｹﾞｰﾄ　W3.6*H2.0 | 1.0 | か所 | | | |
| | | | | | | | |
| | 鉄板敷 | t22 | 859.0 | ㎡ | | | |
| | | | | | | | |
| | 区画ﾏｰｷﾝｸﾞﾃｰﾌﾟ | 1～36 | 1.0 | 式 | | | |
| | | | | | | | |
| | 交通誘導員 | | 120.0 | 人 | | | |
| | | 50ﾎﾟｲﾝﾄ6品目 | | | | | |
| | 室内環境測定 | 報告書各2部 | 1.0 | 式 | | | |
| | | | | | | | |
| | 重機費 | 油圧式ﾄﾗｯｸｸﾚｰﾝ4.9ｔ吊ｵﾍﾟﾚｰﾀ付 | 20.0 | 日 | | | |
| | | | | | | | |
| | 備品移動 | 一時移動、再設置 | 1.0 | 式 | | | |
| | | | | | | | |
| | 計 | | | | | | |



( ..... )

富士見市　総務部　営繕課

| 上段 | 変更設計 |
|---|---|
| 下段 | 原 設計 |

# 積 算 用 紙

| | 名　　称 | 摘　　要 | 数　量 | 単位 | 単　価 | 金　　額 | 備　　考 |
|---|---|---|---|---|---|---|---|
| | | | | | | | |
| | 市立勝瀬中学校長寿命化建築工事（第３期工事）（ゼロ債務） | | | | | | |
| | | | | | | | |
| 1 | 直接仮設 | | 1 | 式 | | | |
| | | | | | | | |
| 2 | 建具改修 | | 1 | 式 | | | |
| | | | | | | | |
| 3 | 内装改修 | | 1 | 式 | | | |
| | | | | | | | |
| 4 | 塗装改修 | | 1 | 式 | | | |
| | | | | | | | |
| 5 | 発生材処分 | | 1 | 式 | | | |
| | | | | | | | |
| | | | | | | | |
| | 計 | | | | | | |



(　　)

富士見市　総務部　営繕課

| 上段　変更設計 |
| --- |
| 下段　原 設計 |

# 積 算 用 紙

| 名　　称 | | 摘　　要 | 数　量 | 単位 | 単　価 | 金　額 | 備　　考 |
| --- | --- | --- | --- | --- | --- | --- | --- |
| 1 | 直接仮設 | | | | | | |
| | 【仮設】 | | | | | | |
| | 墨出し | 複合改修 | 2,050.0 | ㎡ | | | |
| | 内部養生 | 複合改修 | 2,050.0 | ㎡ | | | |
| | 整理清掃（内部） | 複合改修 | 2,050.0 | ㎡ | | | |
| | 外部養生 | 建具改修 | 210.0 | ㎡ | | | |
| | 整理清掃（外部） | 建具改修 | 210.0 | ㎡ | | | |
| | 仮設間仕切 | B種　LGS　石膏ﾎﾞｰﾄﾞt9 | 29.9 | ㎡ | | | |



( ..... )

富士見市 総務部 営繕課

| 上段　変更設計 |
| --- |
| 下段　原 設計 |

# 積 算 用 紙

| 名　　称 | 摘　　要 | 数　量 | 単位 | 単　価 | 金　額 | 備　　考 |
| --- | --- | --- | --- | --- | --- | --- |
| 【足場】 | | | | | | |
| 脚立足場 | | 2,260.0 | ㎡ | | | |
| 防護部材 | 親綱支柱　@10.0m程度 | 22.0 | 本 | | | |
| 防護部材 | 親綱　10.0m | 16.0 | 本 | | | |
| 防護部材 | 親綱緊張器 | 16.0 | 個 | | | |
| 防護部材 | 養生ﾈｯﾄ　防炎Ⅱ類 | 835.0 | ㎡ | | | |
| | | | | | | |
| | | | | | | |
| | | | | | | |
| 小　計 | | | | | | |



(　　)

富士見市　総務部　営繕課

| 上段　変更設計 |
| --- |
| 下段　原 設計 |

# 積 算 用 紙

| 名　　称 | | 摘　　要 | 数　量 | 単位 | 単　価 | 金　額 | 備　　考 |
| --- | --- | --- | --- | --- | --- | --- | --- |
| 4 | 建具改修 | | | | | | |
| | | | | | | | |
| | 1.外部建具 | | 1.0 | 式 | | | |
| | | | | | | | |
| | 2.内部建具 | | 1.0 | 式 | | | |
| | | | | | | | |
| | | | | | | | |
| | 小計 | | | | | | |



(　　)

| 上段　変更設計 |
| --- |
| 下段　原 設計 |

# 積 算 用 紙

| 名　　称 | 摘　　要 | 数　量 | 単位 | 単　価 | 金　額 | 備　　考 |
| --- | --- | --- | --- | --- | --- | --- |
| | | | | | | |
| 1.外部建具 | | | | | | |
| SD2 | | | | | | |
| ｽﾁｰﾙ製両開きﾌﾗｯｼｭ戸　新設 | W2045xH2000　焼付塗装　扉見込40 | 5.0 | か所 | | | |
| AD5 | 撤去･ｶﾊﾞｰ工法共 | | | | | |
| ｱﾙﾐ製片開き戸･FIX窓　新設 | W800xH2510　ｼﾙﾊﾞｰ　見込100 | 2.0 | か所 | | | |
| AW2 | 撤去･ｶﾊﾞｰ工法共 | | | | | |
| ｱﾙﾐ製引違窓･FIX窓　新設 | W4170xH1800　ｼﾙﾊﾞｰ　見込70 | 4.0 | か所 | | | |
| AW3 | 撤去･ｶﾊﾞｰ工法共 | | | | | |
| ｱﾙﾐ製引違窓･FIX窓　新設 | W4170xH2650　ｼﾙﾊﾞｰ　見込70 | 1.0 | か所 | | | |
| AW10 | 撤去･ｶﾊﾞｰ工法共 | | | | | |
| ｱﾙﾐ製引違戸･引違窓　新設 | W3170xH2650　ｼﾙﾊﾞｰ　見込70 | 6.0 | か所 | | | |
| AW11 | 撤去･ｶﾊﾞｰ工法共 | | | | | |
| ｱﾙﾐ製引違戸･引違窓　新設 | W3170xH1800　ｼﾙﾊﾞｰ　見込70 | 15.0 | か所 | | | |
| AW14 | 撤去･ｶﾊﾞｰ工法共 | | | | | |
| ｱﾙﾐ製引違窓　新設 | W3430xH1800　ｼﾙﾊﾞｰ　見込70 | 2.0 | か所 | | | |
| AW15 | 撤去･ｶﾊﾞｰ工法共 | | | | | |
| ｱﾙﾐ製引違窓　新設 | W2920xH1800　ｼﾙﾊﾞｰ　見込70 | 5.0 | か所 | | | |
| AW03 | 撤去･ｶﾊﾞｰ工法共 | | | | | |
| ｱﾙﾐ製引違窓　新設 | W3170xH1800　ｼﾙﾊﾞｰ　見込70 | 1.0 | か所 | | | |
| | | | | | | |
| | | | | | | |



(　　)

| 上段　変更設計 |
| --- |
| 下段　原 設計 |

# 積 算 用 紙

| 名　　称 | 摘　　要 | 数　量 | 単位 | 単　価 | 金　額 | 備　　考 |
| --- | --- | --- | --- | --- | --- | --- |
| (撤去･建具関連) | | | | | | |
| 鋼製建具撤去 | 枠共　両開き | 20.5 | ㎡ | | | |
| 枠廻りとりこわし | RC　t120 | 8.1 | m | | | |
| ｶﾞﾗｽ撤去 | | 214.0 | ㎡ | | | |
| 建具廻り　内部額縁撤去 | | 61.7 | m | | | |
| (改修･建具関連) | | | | | | |
| 学校用強化透明ｶﾞﾗｽ | t4　2.00㎡以下　清掃･ｶﾞﾗｽｼｰﾘﾝｸﾞ共 | 7.0 | ㎡ | | | |
| Low-E複層ｶﾞﾗｽ(ｽｸｰﾙﾍﾟｱ　ｴｺｶﾞﾗｽﾀｲﾌﾟ) | Low強化+A12+強化4　2.00㎡以下　清掃･ｶﾞﾗｽｼｰﾘﾝｸﾞ共 | 212.0 | ㎡ | | | |



( ..... )

| 上段　変更設計 |
| --- |
| 下段　原 設計 |

# 積 算 用 紙

| 名　　称 | 摘　　要 | 数　量 | 単位 | 単　価 | 金　額 | 備　　考 |
| --- | --- | --- | --- | --- | --- | --- |
| | | | | | | |
| 飛散防止ﾌｨﾙﾑ貼 | | 199.0 | ㎡ | | | |
| | | | | | | |
| 建具廻り　外部ｼｰﾘﾝｸﾞ新設 | MS-2系　15x10程度 | 526.0 | m | | | |
| | | | | | | |
| 建具廻り　防水ﾓﾙﾀﾙ詰め新設 | | 40.5 | m | | | |
| | | | | | | |
| 額縁　SOP塗替え | 木部　細幅 下地調整共 | 372.0 | m | | | |
| | | | | | | |
| 額縁　木製額縁　新設 | SOP塗り共 | 30.3 | m | | | |
| | | | | | | |
| | | | | | | |
| 少々計 | | | | | | |



(　　)

| 上段　変更設計 |
| --- |
| 下段　原 設計 |

# 積 算 用 紙

| 名　　称 | 摘　　要 | 数　量 | 単位 | 単　価 | 金　額 | 備　　考 |
| --- | --- | --- | --- | --- | --- | --- |
| | | | | | | |
| 2.内部部建具 | | | | | | |
| SD10 | 防錆 | | | | | |
| ｽﾁｰﾙ製両開きｱﾝｸﾞﾙ戸　新設 | W600xH1,700 | 12.0 | か所 | | | |
| SD10’ | 取付 | | | | | |
| ｽﾁｰﾙ製両開きｱﾝｸﾞﾙ戸　新設 | W600xH1,700 | 1.0 | か所 | | | |
| LSD1 | 防錆･焼付塗装 | | | | | |
| 軽量鋼製引違戸　新設 | W1600xH1900 | 2.0 | か所 | | | |
| LSD4 | 防錆･焼付塗装　気密型AT | | | | | |
| 軽量鋼製片開き戸　新設 | W800xH1900 | 8.0 | か所 | | | |
| LSD5 | 防錆･焼付塗装 | | | | | |
| 軽量鋼製親子開き戸　新設 | W1200xH1900 | 2.0 | か所 | | | |
| | | | | | | |
| | | | | | | |
| AP3 | 撤去･ｶﾊﾞｰ工法共 | | | | | |
| ｱﾙﾐ製ﾊﾟｰﾃｨｼｮﾝ　新設 | W1700xH2590 | 1.0 | か所 | | | |
| AP4 | 撤去･ｶﾊﾞｰ工法共 | | | | | |
| ｱﾙﾐ製ﾊﾟｰﾃｨｼｮﾝ　新設 | W1700xH2590 | 1.0 | か所 | | | |
| AP5 | 撤去･ｶﾊﾞｰ工法共 | | | | | |
| ｱﾙﾐ製ﾊﾟｰﾃｨｼｮﾝ　新設 | W1700xH2590 | 1.0 | か所 | | | |
| | | | | | | |
| | | | | | | |



( )

| 上段 | 変更設計 |
|---|---|
| 下段 | 原 設計 |

# 積 算 用 紙

| 名　　称 | 摘　　要 | 数　量 | 単位 | 単　価 | 金　額 | 備　　考 |
|---|---|---|---|---|---|---|
| AP12 | 撤去･ｶﾊﾞｰ工法共 | | | | | |
| ｱﾙﾐ製ﾊﾟｰﾃｨｼｮﾝ　新設 | W1700xH2590 | 14.0 | か所 | | | |
| AP14 | 撤去･ｶﾊﾞｰ工法共 | | | | | |
| ｱﾙﾐ製ﾊﾟｰﾃｨｼｮﾝ　新設 | W1700xH2590 | 1.0 | か所 | | | |
| AP15 | 撤去･ｶﾊﾞｰ工法共 | | | | | |
| ｱﾙﾐ製ﾊﾟｰﾃｨｼｮﾝ　新設 | W1700xH2590 | 4.0 | か所 | | | |
| AP19 | | | | | | |
| ｱﾙﾐ製ﾊﾟｰﾃｨｼｮﾝ　新設 | W3670xH2590 | 1.0 | か所 | | | |
| AP01 | 撤去･ｶﾊﾞｰ工法共 | | | | | |
| ｱﾙﾐ製ﾊﾟｰﾃｨｼｮﾝ　新設 | W3320xH2590 | 1.0 | か所 | | | |
| AP04 | 撤去･ｶﾊﾞｰ工法共 | | | | | |
| ｱﾙﾐ製ﾊﾟｰﾃｨｼｮﾝ　新設 | W3285xH2590 | 1.0 | か所 | | | |
| | | | | | | |
| | | | | | | |
| SP3 | | | | | | |
| ｽﾁｰﾙ製ﾊﾟｰﾃｨｼｮﾝ　新設 | W3290xH2590 | 2.0 | か所 | | | |
| SP4 | | | | | | |
| ｽﾁｰﾙ製ﾊﾟｰﾃｨｼｮﾝ　新設 | W4290xH2590 | 1.0 | か所 | | | |
| SP5 | | | | | | |
| ｽﾁｰﾙ製ﾊﾟｰﾃｨｼｮﾝ　新設 | W3045xH2590 | 1.0 | か所 | | | |
| | | | | | | |
| | | | | | | |



(　　)

富士見市 総務部 営繕課

| 上段　変更設計 |
| --- |
| 下段　原 設計 |

# 積 算 用 紙

| 名　　称 | 摘　　要 | 数　量 | 単位 | 単　価 | 金　額 | 備　　考 |
| --- | --- | --- | --- | --- | --- | --- |
| LP1 | 亜鉛ﾒｯｷ鋼板 | | | | | |
| ﾛｰﾊﾟｰﾃｨｼｮﾝ　新設 | W2110xH1900 | 1.0 | か所 | | | |
| | | | | | | |
| | | | | | | |
| | | | | | | |
| (改修・建具関連) | | | | | | |
| | | | | | | |
| 学校用強化透明ｶﾞﾗｽ | t4　2.00㎡以下　清掃・ｶﾞﾗｽｼｰﾘﾝｸﾞ共 | 78.0 | ㎡ | | | |
| | | | | | | |
| 掲示用合板+掲示ｸﾛｽ | t5.5 | 260.0 | ㎡ | | | |
| | | | | | | |
| 掲示板　ｱﾙﾐ押縁 | | 632.0 | m | | | |
| | | | | | | |
| | | | | | | |
(　　)

富士見市 総務部 営繕課

| 上段　変更設計 |
| --- |
| 下段　原 設計 |

# 積 算 用 紙

| 名　　称 | 摘　　要 | 数　量 | 単位 | 単　価 | 金　額 | 備　　考 |
| --- | --- | --- | --- | --- | --- | --- |
| (撤去･建具関連) | | | | | | |
| 木製建具撤去 | 枠共　片開き | 30.9 | ㎡ | | | |
| 鋼製建具撤去 | 枠共　両開き | 0.6 | ㎡ | | | |
| 鋼製建具撤去 | 枠共　片開き | 3.2 | ㎡ | | | |
| ｶﾞﾗｽ撤去 | | 74.7 | ㎡ | | | |
| | | | | | | |
| | | | | | | |
| 少々計 | | | | | | |



(　　)

富士見市 総務部 営繕課

| 上段　変更設計 |
| --- |
| 下段　原 設計 |

# 積 算 用 紙

| 名　　称 | 摘　　要 | 数　量 | 単位 | 単　価 | 金　額 | 備　　考 |
| --- | --- | --- | --- | --- | --- | --- |
| 3 内装改修 | | | | | | |
| (撤去) | | | | | | |
| 床 | | | | | | |
| 長尺床材　撤去 | t2.5 | 958.0 | ㎡ | | | |
| ﾀｲﾙｶｰﾍﾟｯﾄ　撤去 | t6.5 | 118.0 | ㎡ | | | |
| OAﾌﾛｱ　撤去 | t40 | 81.7 | ㎡ | | | |
| 合板+木造床組　撤去 | t12　H300 | 6.8 | ㎡ | | | |
| 合板+木造床組　撤去 | t12　H150 | 29.2 | ㎡ | | | |
| 合板(二重)+木造床組　撤去 | t5.5+5　H150～300 | 50.3 | ㎡ | | | |
| 下地処理(研磨) | ﾌﾛｰﾘﾝｸﾞﾌﾞﾛｯｸ面 | 96.6 | ㎡ | | | |



( )

| 上段　変更設計 |
| --- |
| 下段　原 設計 |

# 積 算 用 紙

| 名　　称 | 摘　　要 | 数　量 | 単位 | 単　価 | 金　額 | 備　　考 |
| --- | --- | --- | --- | --- | --- | --- |
| | | | | | | |
| | | | | | | |
| | | | | | | |
| 下地処理(ﾓﾙﾀﾙ金鏝) | t40　強化剤入り | 28.9 | ㎡ | | | |
| | | | | | | |
| 排水溝　溝蓋　撤去 | W340　受ｱﾝｸﾞﾙ共、溝内清掃 | 59.2 | m | | | |
| 巾木 | | | | | | |
| 木製巾木　撤去 | H80 | 97.3 | m | | | |
| | | | | | | |
| 合板+ﾋﾞﾆﾙｸﾛｽ　撤去 | t5.5 | 35.7 | ㎡ | | | |
| | | | | | | |
| 有孔合板　撤去 | t5.5 | 71.2 | ㎡ | | | |
| | | | | | | |
| 木胴縁下地　撤去 | | 71.2 | ㎡ | | | |
| | | | | | | |
| PS壁･ﾗｲﾆﾝｸﾞ　CB　撤去 | (t100)　ブレーカー | 9.4 | m3 | | | |
| 間仕切 | | | | | | |
| 木軸壁下地　撤去 | | 20.4 | ㎡ | | | |
| | | | | | | |
| | | | | | | |
| | | | | | | |
| | | | | | | |



( )

| 上段　変更設計 |
| --- |
| 下段　原 設計 |

# 積 算 用 紙

| 名　　称 | 摘　　要 | 数　量 | 単位 | 単　価 | 金　額 | 備　　考 |
| --- | --- | --- | --- | --- | --- | --- |
| 天井 | | | | | | |
| 化粧石膏ﾎﾞｰﾄﾞ　撤去 | t9 | 1,670.0 | ㎡ | | | |
| | | | | | | |
| 岩綿吸音板　撤去 | t12+捨貼PBt7共 | 175.0 | ㎡ | | | |
| | | | | | | |
| 軽鉄下地　撤去 | | 1,845.0 | ㎡ | | | |
| | | | | | | |
| 塩ﾋﾞ廻り縁　撤去 | | 1,461.0 | m | | | |
| | | | | | | |
| ｶｰﾃﾝﾚｰﾙ(S)　撤去 | | 27.5 | m | | | |
| | | | | | | |
| ｶｰﾃﾝﾚｰﾙ(W)　撤去 | | 128.0 | m | | | |
| | | | | | | |
| 上下式黒板　撤去 | W3600xH1800 | 7.0 | か所 | | | |
| | | | | | | |
| 上下式黒板　撤去 | W2700xH1800 | 1.0 | か所 | | | |
| | | | | | | |
| 引分2分割黒板　撤去 | W3600xH1200 | 2.0 | か所 | | | |
| | | | | | | |
| 平面黒板　撤去 | W1200xH600 | 1.0 | か所 | | | |
| | | | | | | |
| | | | | | | |



(　　)

| 上段　変更設計 |
| --- |
| 下段　原 設計 |

# 積 算 用 紙

| 名　　称 | 摘　　要 | 数　量 | 単位 | 単　価 | 金　　額 | 備　　考 |
| --- | --- | --- | --- | --- | --- | --- |
| | | | | | | |
| | | | | | | |
| | | | | | | |
| ﾎﾜｲﾄﾎﾞｰﾄﾞ　撤去 | W3600xH1200 | 1.0 | か所 | | | |
| | | | | | | |
| ﾎﾜｲﾄﾎﾞｰﾄﾞ　撤去 | W1800xH900 | 1.0 | か所 | | | |
| | | | | | | |
| ﾎﾜｲﾄﾎﾞｰﾄﾞ・掲示板　撤去 | W1200xH900 | 1.0 | か所 | | | |
| | | | | | | |
| ｺﾙｸﾎﾞｰﾄﾞ　撤去 | W3600xH900 | 1.0 | か所 | | | |
| | | | | | | |
| ﾛｰﾙｽｸﾘｰﾝ　撤去 | L1500 | 7.0 | か所 | | | |
| | | | | | | |
| 掲示板撤去 | | 89.8 | ㎡ | | | |
| | | | | | | |
| カッター入れ | モルタル面 | 80.1 | m | | | |
| | | | | | | |
| 室名札(突出)　撤去 | | 19.0 | か所 | | | |
| | | | | | | |
| 室名札(平付)　撤去 | | 6.0 | か所 | | | |
| | | | | | | |
| | | | | | | |



( )

富士見市 総務部 営繕課

| 上段　変更設計 |
| --- |
| 下段　原 設計 |

# 積 算 用 紙

| 名　　称 | 摘　　要 | 数　量 | 単位 | 単　価 | 金　額 | 備　　考 |
| --- | --- | --- | --- | --- | --- | --- |
| | | | | | | |
| | | | | | | |
| 床-床 | | | | | | |
| EXP･J　撤去 | SUS　t3.0　W100 | 12.0 | m | | | |
| 内壁-内壁 | | | | | | |
| EXP･J　撤去 | SUS　t1.5　W85 | 26.0 | m | | | |
| 天井-天井 | | | | | | |
| EXP･J　撤去 | SUS　t1.5　W85 | 12.0 | m | | | |
| | | | | | | |
| | | | | | | |
| | | | | | | |
| 既存家具　移設・撤去 | 処分共 | 1.0 | 式 | | | |
| | | | | | | |
| 木製ﾚﾘｰﾌ撤去・再設置 | W900xH2065 | 1.0 | か所 | | | |
| | | | | | | |
| | | | | | | |
| | | | | | | |
| | | | | | | |
| | | | | | | |
| | | | | | | |
| | | | | | | |



( ..... )

富士見市 総務部 営繕課

| 上段　変更設計 |
| --- |
| 下段　原 設計 |

# 積 算 用 紙

| 名　　称 | 摘　　要 | 数　量 | 単位 | 単　価 | 金　額 | 備　　考 |
| --- | --- | --- | --- | --- | --- | --- |
| (改修) | | | | | | |
| 床 | | | | | | |
| ﾋﾞﾆﾙ床ｼｰﾄ　新設 | t2.0　NO　WAX仕様 | 1,228.0 | ㎡ | | | |
| ﾋﾞﾆﾙ床ｼｰﾄ　新設 | t2.0　耐薬品性　　NO　WAX仕様 | 201.0 | ㎡ | | | |
| ﾋﾞﾆﾙ床ｼｰﾄ　新設 | t2.0　耐熱性　　NO　WAX仕様 | 85.2 | ㎡ | | | |
| ﾋﾞﾆﾙ床ｼｰﾄ　新設 | t2.0　木目調　　NO　WAX仕様 | 134.0 | ㎡ | | | |
| | | | | | | |
| 下地処理 | | 1,563.0 | ㎡ | | | |
| | | | | | | |
| ﾌﾛｰﾘﾝｸﾞﾌﾞﾛｯｸ　新設 | ぶなt15　ｳﾚﾀﾝ塗装　ﾓﾙﾀﾙ面 | 23.6 | ㎡ | | | |
| 既存再塗装　ｳﾚﾀﾝ塗装 | ﾌﾛｰﾘﾝｸﾞﾌﾞﾛｯｸ面 | 96.6 | ㎡ | | | |
| | | | | | | |



(　　)

富士見市 総務部 営繕課

| 上段　変更設計 |
| --- |
| 下段　原 設計 |

# 積 算 用 紙

| 名　　称 | 摘　　要 | 数　量 | 単位 | 単　価 | 金　額 | 備　　考 |
| --- | --- | --- | --- | --- | --- | --- |
| | | | | | | |
| ソフト巾木 | H80 | 17.9 | m | | | |
| 排水溝　嵩上用ｽﾀｲﾛﾌｫｰﾑ+ | | | | | | 代価-2 |
| 軽量ｺﾝｸﾘｰﾄt50 | W340　金鏝 | 59.2 | m | | | |
| | | | | | | |
| 木製巾木　新設 | H127 | 38.8 | m | | | |
| | | | | | | |
| 木製巾木　新設 | H100 | 14.4 | m | | | |
| 巾木 | 上小節 | | | | | |
| 県産品材･桧　新設 | 30x100　UC塗装 | 233.0 | m | | | |
| 腰壁 | 上小節 | | | | | |
| 県産品材･杉　新設 | t12　本実縦張　UC塗装 | 247.0 | ㎡ | | | |
| | | | | | | |
| 横胴縁　新設 | 24x40　@300 | 247.0 | ㎡ | | | |
| | | | | | | |
| 見切縁･桧　新設 | 50x25　節無し　UC塗装 | 233.0 | m | | | |
| | | | | | | |
| ﾀﾃ見切縁･桧　新設 | 50x25　節無し　UC塗装 | 136.0 | m | | | |
| 腰壁 | | | | | | |
| 断熱材吹付 | 硬質ｳﾚﾀﾝﾌｫｰﾑ t25 | 9.0 | ㎡ | | | |
| 腰壁 | | | | | | |
| モルタル金鏝 | | 5.4 | ㎡ | | | |



( ..... )

富士見市 総務部 営繕課

| 上段　変更設計 |
| --- |
| 下段　原 設計 |

# 積 算 用 紙

| 名　　称 | 摘　　要 | 数　量 | 単位 | 単　価 | 金　　額 | 備　　考 |
| --- | --- | --- | --- | --- | --- | --- |
| 耐火間仕切　新設 | 1時間耐火、遮音、TLD-52以上<br>(D-35以上)LGS下地、両面石膏<br>ﾎﾞｰﾄﾞt12.5+硬質t9.5　ｸﾞﾗｽｳｰﾙ | 45.4 | ㎡ | | | |
| 耐火間仕切ｼｰﾘﾝｸﾞ | | 82.7 | m | | | |
| 壁<br>石膏ﾎﾞｰﾄﾞ(二重)　新設 | t12.5+硬質PBt9.5 | 65.2 | ㎡ | | | |
| 有孔しな合板　新設 | t5.5　寒冷紗裏打　目透かし | 71.5 | ㎡ | | | |
| ｸﾞﾗｽｳｰﾙ充填　新設 | t50 | 71.5 | ㎡ | | | |
| 軽鉄下地　新設 | 65形　@450 | 61.0 | ㎡ | | | |
| 開口補強 | 600x1700 | 12.0 | か所 | | | |
| 天井<br>化粧石膏ﾎﾞｰﾄﾞ　新設 | t9.5 | 1,410.0 | ㎡ | | | |
| ﾛｯｸｳｰﾙ化粧吸音板　新設 | t12　PBt9.5捨貼共 | 326.0 | ㎡ | | | |
| 軽鉄下地　新設 | 19形　455/2 | 1,410.0 | ㎡ | | | |
| | | | | | | |



(　　)

| 上段　変更設計 |
| --- |
| 下段　原 設計 |

# 積 算 用 紙

| 名　　称 | 摘　　要 | 数　量 | 単位 | 単　価 | 金　額 | 備　　考 |
| --- | --- | --- | --- | --- | --- | --- |
| 壁 | | | | | | |
| アルミ見切り | | 59.5 | m | | | |
| | | | | | | |
| 軽鉄下地　新設 | 19形　@360 | 326.0 | ㎡ | | | |
| | | | | | | |
| 塩ﾋﾞ廻り縁　新設 | | 1,476.0 | m | | | |
| | | | | | | |
| ｶｰﾃﾝﾚｰﾙ(W)　新設 | SUS | 131.0 | m | | | |
| | | | | | | |
| ｶｰﾃﾝﾚｰﾙ(S)　新設 | SUS | 28.2 | m | | | |
| | | | | | | |
| ポストフォーム | | 2.0 | か所 | | | |
| B-1 | ｱﾙﾐ枠 | | | | | |
| UDｽﾗｲﾀﾞｰﾎｰﾛｰ半曲面黒板 | W3600xH1200 | 8.0 | か所 | | | |
| B-2 | ｱﾙﾐ枠 | | | | | |
| UDｽﾗｲﾀﾞｰﾎｰﾛｰ半曲面白板 | W3600xH1200 | 3.0 | か所 | | | |
| B-4 | ｱﾙﾐ枠 | | | | | |
| ﾎｰﾛｰ平面黒板 | W2700xH900 | 2.0 | か所 | | | |
| B-5 | ｱﾙﾐ枠 | | | | | |
| ﾎｰﾛｰ平面白板 | W3600xH1200 | 1.0 | か所 | | | |
| | | | | | | |
| | | | | | | |



(　　)

| 上段　変更設計 |
| --- |
| 下段　原 設計 |

# 積 算 用 紙

| 名　　称 | 摘　　要 | 数　量 | 単位 | 単　価 | 金　額 | 備　　考 |
| --- | --- | --- | --- | --- | --- | --- |
| | | | | | | |
| | | | | | | |
| B-7 | ｱﾙﾐ枠 | | | | | |
| 造作掲示板 | W7000xH1800 | 7.0 | か所 | | | |
| B-7 | ｱﾙﾐ枠 | | | | | |
| 造作掲示板 | W3600xH1480 | 1.0 | か所 | | | |
| | | | | | | |
| 手動巻上げｽｸﾘｰﾝ | 82ｲﾝﾁ (16:10)　1871x1650 | 9.0 | か所 | | | |
| | | | | | | |
| | | | | | | |
| | 上下　st　t2.3　250x250　EP-G | | | | | 代価-1 |
| 煙突蓋+灰取口　新設 | 周囲ｼｰﾙ | 10.0 | か所 | | | |
| | | | | | | |
| 室名札･突出　新設 | | 17.0 | か所 | | | |
| | | | | | | |
| 室名札･平付　新設 | | 7.0 | か所 | | | |
| | | | | | | |
| 天井点検口　撤去･新設 | ｱﾙﾐ枠　450角　開口補強共 | 20.0 | か所 | | | |
| | | | | | | |
| | | | | | | |
| | | | | | | |



(　　)

富士見市 総務部 営繕課

| 上段 | 変更設計 |
|---|---|
| 下段 | 原 設計 |

# 積 算 用 紙

| 名　　称 | 摘　　要 | 数　量 | 単位 | 単　価 | 金　　額 | 備　　考 |
|---|---|---|---|---|---|---|
| (家具) | | | | | | |
| F-03<br>掃除用具入･ﾛｯｶｰ　新設 | W6788xD460xH1900 | 2.0 | か所 | | | |
| F-04<br>教師用戸棚　新設 | W1200xD550xH1580 | 10.0 | か所 | | | |
| F-09<br>教師用工作台　新設 | W1800xD900xH800 | 1.0 | か所 | | | |
| F-10<br>生徒用工作台　新設 | W1800xD900xH700 | 8.0 | か所 | | | |
| F-11<br>角椅子　新設 | W300xD300xH450 | 123.0 | か所 | | | |
| F-12<br>掃除用具入　新設 | W600xD470xH1900 | 7.0 | か所 | | | |
| F-13<br>作業台･流し台　新設 | W10494xD500xH760 | 1.0 | か所 | | | |
| F-31a<br>掃除用具入･収納棚　新設 | W5505xD450xH1900 | 1.0 | か所 | | | |
| F-31b<br>掃除用具入･収納棚　新設 | W5505xD450xH1900 | 1.0 | か所 | | | |



( ..... )

富士見市 総務部 営繕課

| 上段　変更設計 |
| --- |
| 下段　原 設計 |

# 積 算 用 紙

| 名　　称 | 摘　　要 | 数　量 | 単位 | 単　価 | 金　額 | 備　　考 |
| --- | --- | --- | --- | --- | --- | --- |
| F-32a | | | | | | |
| 収納棚　新設 | W3350xD500xH760 | 2.0 | か所 | | | |
| F-32b | | | | | | |
| 収納棚　新設 | W1500xD500xH760 | 1.0 | か所 | | | |
| F-32c | | | | | | |
| 収納棚　新設 | W3100xD500xH760 | 1.0 | か所 | | | |
| F-32d | | | | | | |
| 収納棚　新設 | W1250xD500xH760 | 1.0 | か所 | | | |
| F-32e | | | | | | |
| 収納棚　新設 | W3350xD745xH760 | 1.0 | か所 | | | |
| F-33a | | | | | | |
| 流し台　新設 | W1200xD500xH605 | 1.0 | か所 | | | |
| F-33b | | | | | | |
| 流し台　新設 | W1200xD500xH605 | 1.0 | か所 | | | |
| F-34 | | | | | | |
| 収納棚　新設 | W3350xD450xH1900 | 2.0 | か所 | | | |
| F-35 | | | | | | |
| 教師用実験台　新設 | W2400xD900xH800 | 2.0 | か所 | | | |
| F-36 | | | | | | |
| 生徒用実験台　新設 | W3000xD900xH760 | 12.0 | か所 | | | |
| | | | | | | |
| | | | | | | |



( ..... )

| 上段 | 変更設計 |
|---|---|
| 下段 | 原 設計 |

# 積 算 用 紙

| 名　　称 | 摘　　要 | 数　量 | 単位 | 単　価 | 金　　額 | 備　　考 |
|---|---|---|---|---|---|---|
| F-37 | | | | | | |
| 準備室実験台　新設 | W2400xD900xH800 | 1.0 | か所 | | | |
| F-38 | | | | | | |
| 作業台･収納棚　新設 | W5460xD600xH1900 | 1.0 | か所 | | | |
| F-39 | | | | | | |
| 作業台･流し台　新設 | W4825xD550xH760 | 1.0 | か所 | | | |
| F-40 | | | | | | |
| 収納棚･掃除用具入　新設 | W5460xD600xH1900 | 1.0 | か所 | | | |
| F-41a | | | | | | |
| 書架　新設 | W6361xD3346xH1900 | 1.0 | か所 | | | |
| F-41b | | | | | | |
| 書架　新設 | W3346xD400xH760 | 2.0 | か所 | | | |
| F-41c | | | | | | |
| 書架　新設 | W3346xD400xH1130 | 2.0 | か所 | | | |
| F-41d | | | | | | |
| 書架　新設 | W1420xD400xH1900 | 1.0 | か所 | | | |
| F-41e | | | | | | |
| 書架　新設 | W4120xD400xH1900 | 1.0 | か所 | | | |
| F-41f | | | | | | |
| 書架　新設 | W1280xD400xH760 | 3.0 | か所 | | | |
| | | | | | | |
| | | | | | | |



( ..... )

富士見市 総務部 営繕課

| 上段 | 変更設計 |
|---|---|
| 下段 | 原 設計 |

# 積 算 用 紙

| 名　　称 | 摘　　要 | 数　量 | 単位 | 単　価 | 金　　額 | 備　　考 |
|---|---|---|---|---|---|---|
| F-42 | | | | | | |
| 図書ｶｳﾝﾀｰ　新設 | W2400xD1500xH750 | 1.0 | か所 | | | |
| F-43 | | | | | | |
| 書架　新設 | W1805xD800xH1380 | 4.0 | か所 | | | |
| F-44 | | | | | | |
| 収納棚･掃除用具入　新設 | W5510xD600xH1900 | 1.0 | か所 | | | |
| F-45a | | | | | | |
| 収納棚　新設 | W3350xD680xH785 | 1.0 | か所 | | | |
| F-45b | | | | | | |
| 収納棚　新設 | W3350xD845xH785 | 1.0 | か所 | | | |
| F-46 | | | | | | |
| 流し台　新設 | W1200xD550xH655 | 1.0 | か所 | | | |
| F-47 | | | | | | |
| 収納棚(ﾐｼﾝ収納)　新設 | W5498xD590xH1900 | 1.0 | か所 | | | |
| F-48 | | | | | | |
| 教師用被服台　新設 | W1800xD900xH800 | 1.0 | か所 | | | |
| F-49 | | | | | | |
| 生徒用被服台　新設 | W1810xD900xH700 | 9.0 | か所 | | | |
| F-50 | | | | | | |
| 収納棚　新設 | W4650xD600xH3050 | 1.0 | か所 | | | |
| | | | | | | |
| | | | | | | |



(　　)

| 上段 | 変更設計 |
|---|---|
| 下段 | 原 設計 |

# 積 算 用 紙

| 名　　称 | 摘　　要 | 数　量 | 単位 | 単　価 | 金　額 | 備　　考 |
|---|---|---|---|---|---|---|
| F-51 | | | | | | |
| 収納棚･掃除用具入　新設 | W5300xD600xH3050 | 1.0 | か所 | | | |
| F-52 | | | | | | |
| 流し台　新設 | W7100xD600xH760 | 1.0 | か所 | | | |
| F-53 | | | | | | |
| 収納棚　新設 | W5510xD600xH1900 | 1.0 | か所 | | | |
| F-54 | | | | | | |
| 教師用調理台　新設 | W2200xD900xH850 | 1.0 | か所 | | | |
| F-55 | | | | | | |
| 生徒用調理台　新設 | W2100xD900xH | 8.0 | か所 | | | |
| F-56 | | | | | | |
| 収納棚･掃除用具入　新設 | W5508xD450xH1900 | 1.0 | か所 | | | |
| F-57 | | | | | | |
| 流し台　新設 | W7370xD600xH760 | 1.0 | か所 | | | |
| F-58a | | | | | | |
| 収納棚　新設 | W3350xD600xH800 | 1.0 | か所 | | | |
| F-58b | | | | | | |
| 収納棚　新設 | W1130xD600xH800 | 1.0 | か所 | | | |
| F-59 | | | | | | |
| 教師用工作台　新設 | W1800xD900xH800 | 1.0 | か所 | | | |
| | | | | | | |
| | | | | | | |



( ..... )

| 上段 | 変更設計 |
|---|---|
| 下段 | 原 設計 |

# 積 算 用 紙

| 名　　称 | 摘　　要 | 数　量 | 単位 | 単　価 | 金　　額 | 備　　考 |
|---|---|---|---|---|---|---|
| F-60 | | | | | | |
| 生徒用工作台　新設 | W1800xD900xH700 | 9.0 | か所 | | | |
| F-61 | | | | | | |
| 収納棚　新設 | W5610xD450xH3050 | 1.0 | か所 | | | |
| F-62 | | | | | | |
| 流し台･収納棚　新設 | W6135xD1840xH1900 | 1.0 | か所 | | | |
| F-65 | | | | | | |
| 収納棚　新設 | W5400xD500xH2000 | 1.0 | か所 | | | |
| F-66 | | | | | | |
| 収納棚　新設 | W5400xD700xH2600 | 1.0 | か所 | | | |
| F-67a | | | | | | |
| 収納棚　新設 | W6600xD750xH2000 | 1.0 | か所 | | | |
| F-67b | | | | | | |
| 収納棚　新設 | W5450xD750xH2000 | 1.0 | か所 | | | |
| F-72a | | | | | | |
| 低収納棚　新設 | W6240xD600xH1110 | 1.0 | か所 | | | |
| F-72b | | | | | | |
| 低収納棚　新設 | W3470xD600xH1110 | 1.0 | か所 | | | |
| F-73 | | | | | | |
| 高収納棚　新設 | W3240xD600xH1900 | 1.0 | か所 | | | |
| | | | | | | |
| | | | | | | |



( ..... )

富士見市 総務部 営繕課

| 上段 | 変更設計 |
|---|---|
| 下段 | 原 設計 |

# 積 算 用 紙

| 名　　称 | 摘　　要 | 数　量 | 単位 | 単　価 | 金　額 | 備　　考 |
|---|---|---|---|---|---|---|
| 床-床 | W160　ｱﾙﾐｼﾙﾊﾞｰ　@50 | | | | | |
| EXP･Jｶﾊﾞｰ　新設 | 耐火仕様 | 12.0 | m | | | |
| 内壁-内壁 | W160　ｱﾙﾐｼﾙﾊﾞｰ　@50 | | | | | |
| EXP･Jｶﾊﾞｰ　新設 | | 26.0 | m | | | |
| 天井-天井 | W160　ｱﾙﾐｼﾙﾊﾞｰ　@50 | | | | | |
| EXP･Jｶﾊﾞｰ　新設 | | 12.0 | m | | | |
| | | | | | | |
| | | | | | | |
| 小　計 | | | | | | |



(　　)

| 上段 | 変更設計 |
|---|---|
| 下段 | 原 設計 |

# 積 算 用 紙

| 名　　称 | 摘　　要 | 数　量 | 単位 | 単　価 | 金　額 | 備　　考 |
|---|---|---|---|---|---|---|
| 4 塗装改修 | | | | | | |
| 2.内部 | | | | | | |
| 巾木　SOP塗り　新設 | H100　木部　下地ごしらえ共 | 14.4 | m | | | |
| 巾木　SOP塗り　新設 | H127　木部　下地ごしらえ共 | 38.8 | m | | | |
| 巾木　SOP　塗替え | 木部　下地調整共 | 474.0 | m | | | |
| 巾木　EP-G　塗替え | H60　ﾓﾙﾀﾙ面　下地調整共 | 18.6 | m | | | |
| 壁　EP-G塗り　新設 | ﾎﾞｰﾄﾞ面　下地ごしらえ共 | 106.0 | ㎡ | | | |
| 壁　EP-G　塗替え | ﾓﾙﾀﾙ面　下地調整共 | 1,530.0 | ㎡ | | | |
| 壁　EP-G　塗替え | ﾎﾞｰﾄﾞ面　下地調整共 | 58.5 | ㎡ | | | |
| 壁　SOP塗り　新設 | 合板面　下地ごしらえ共 | 71.5 | ㎡ | | | |



(　　)

| 上段 | 変更設計 |
|---|---|
| 下段 | 原 設計 |

# 積 算 用 紙

| 名　　称 | 摘　　要 | 数　量 | 単位 | 単　価 | 金　　額 | 備　　考 |
|---|---|---|---|---|---|---|
| | | | | | | |
| 梁型　EP-G　塗替え | ﾓﾙﾀﾙ面　下地調整共 | 131.0 | ㎡ | | | |
| | | | | | | |
| ｶｰﾃﾝﾎﾞｯｸｽ　SOP　塗替え | 木部　下地調整共 | 131.0 | m | | | |
| | | | | | | |
| BR塞ぎ　EP-G　塗替え | ﾎﾞｰﾄﾞ面　下地調整共 | 27.2 | ㎡ | | | |
| | | | | | | |
| 建具　SOP塗替え | 鉄部　下地調整共 | 4.7 | ㎡ | | | |
| | | | | | | |
| 建具　SOP塗り　新設 | 鉄部　素地、錆止めとも | 12.2 | ㎡ | | | |
| | | | | | | |
| | | | | | | |
| | | | | | | |
| 既存家具　UC塗替え | 木部　下地調整共 | 89.0 | ㎡ | | | |
| | | | | | | |
| 既存家具　UC塗替え | 細幅物　木部　下地調整共 | 137.0 | m | | | |
| | | | | | | |
| | | | | | | |
| | | | | | | |
| | | | | | | |
| | | | | | | |
| 少計 | | | | | | |



(　　)

富士見市 総務部 営繕課

| 上段　変更設計 |
| --- |
| 下段　原 設計 |

# 積 算 用 紙

| 名　　称 | | 摘　　要 | 数　量 | 単位 | 単　価 | 金　額 | 備　　考 |
| --- | --- | --- | --- | --- | --- | --- | --- |
| 5 | 発生材処分 | | | | | | |
| | 積込み | ｺﾝｸﾘｰﾄ類　人力 | 4.4 | m3 | | | |
| | 積込み | ﾎﾞｰﾄﾞ・木類　人力 | 71.9 | m3 | | | |
| | 運搬費 | ｺﾝｸﾘｰﾄ類<br>4ｔ車　12km以下　DID区間有り | 4.4 | m3 | | | |
| | 運搬費 | 木材類<br>4ｔ車　12km以下　DID区間有り | 51.7 | m3 | | | |
| | 運搬費 | 石膏ﾎﾞｰﾄﾞ類<br>4ｔ車　12km以下　DID区間有り | 20.2 | m3 | | | |
| | 処分費 | ｺﾝｸﾘｰﾄ類 | 1.9 | t | | | |
| | 処分費 | ｶﾞﾗｽ・ﾀｲﾙ類 | 3.4 | m3 | | | |



( ..... )

| 上段 | 変更設計 |
|---|---|
| 下段 | 原 設計 |

# 積 算 用 紙

| 名　　称 | 摘　　要 | 数　量 | 単位 | 単　価 | 金　額 | 備　　考 |
|---|---|---|---|---|---|---|
| | | | | | | |
| | | | | | | |
| | | | | | | |
| 処分費 | 木くず | 40.6 | m3 | | | |
| | | | | | | |
| 処分費 | 石膏ﾎﾞｰﾄﾞ | 20.2 | m3 | | | |
| | | | | | | |
| 処分費 | 廃ﾌﾟﾗｽﾁｯｸ | 3.7 | m3 | | | |
| | | | | | | |
| 処分費 | 混合廃棄物 | 7.4 | m3 | | | |
| | | | | | | |
| | | | | | | |
| | | | | | | |
| ｽｸﾗｯﾌﾟ控除 | H4 | 6.0 | t | | | |
| | | | | | | |
| | | | | | | |
| | | | | | | |
| | | | | | | |
| | | | | | | |
| | | | | | | |
| | | | | | | |
| 小　　計 | | | | | | |



( ..... )

富士見市 総務部 営繕課

代価-1

煙突蓋+灰取口　新設

# 積 算 用 紙

| 上段 | 変更設計 |
|---|---|
| 下段 | 原 設計 |

| 名　　称 | 摘　　要 | 数　量 | 単位 | 単　価 | 金　額 | 備　　考 |
|---|---|---|---|---|---|---|
| | | | | | | |
| | 1ヶ所当たり | | | | | |
| | | | | | | |
| PL-2.3 | 0.25×0.25　×2(上下) | 2.255 | kg | | | |
| | | | | | | |
| 取付け金物 | 鋼材×10% | 1.0 | 式 | | | |
| | | | | | | |
| 板金工 | | 0.36 | 人 | | | |
| | | | | | | |
| その他 | (材+労)×12.5% | 1.0 | 式 | | | |
| | | | | | | |
| EP-G塗装 | 錆止め共 | 0.125 | m2 | | | |
| | | | | | | |
| | | | | | | |
| | | | | | | |
| | | | | | | |
| | | | | | | |
| | | | | | | |
| | | | | | | |
| | | | | | | |
| 代価－1 | | | | | | |



(　　)

富士見市 総務部 営繕課

代価-2

排水溝　嵩上用ｽﾀｲﾛﾌｫｰﾑ+軽量ｺﾝｸﾘｰﾄt50

# 積 算 用 紙

| 上段 | 変更設計 |
|---|---|
| 下段 | 原 設計 |

| 名　　称 | 摘　　要 | 数　量 | 単位 | 単　価 | 金　額 | 備　　考 |
|---|---|---|---|---|---|---|
| | | | | | | |
| | | m当たり | | | | |
| | | | | | | |
| ｽﾀｲﾛﾌｫｰﾑ | W340 | 1.0 | m | | | |
| | | | | | | |
| 普通作業員 | | 0.36 | 人 | | | |
| | | | | | | |
| 軽量ｺﾝｸﾘｰﾄ | N21　SL18 | 0.051 | m3 | | | |
| | | | | | | |
| ｺﾝｸﾘｰﾄ打設費 | 人力打設 | 0.051 | m3 | | | |
| | | | | | | |
| 直均し仕上げ | | 0.34 | m2 | | | |
| | | | | | | |
| | | | | | | |
| | | | | | | |
| | | | | | | |
| | | | | | | |
| | | | | | | |
| | | | | | | |
| | | | | | | |
| 代価－2 | | | | | | |



(　　)

富士見市 総務部 営繕課

# 市立勝瀬中学校長寿命化建築工事（第３期工事）（ゼロ債務）

# 設計図

（有）桑子建築設計事務所

| 図面番号 | 建築図面名称 | 縮尺 |
|---|---|---|
| （建築） | | |
| A — 01 | 表紙 | |
| A — 02 | 図面リスト | — |
| A — 03 | 特記仕様書（改修その１） | — |
| A — 04 | 特記仕様書（改修その２） | — |
| A — 05 | 特記仕様書（改修その３） | — |
| A — 06 | 特記仕様書（改修その４） | — |
| A — 07 | 特記仕様書（改修その５） | — |
| A — 08 | 特記仕様書（改修その６） | — |
| A — 09 | 特記仕様書（改修その７） | — |
| A — 10 | 特記仕様書（改修その８） | — |
| A — 11 | 工事区分表 | — |
| A — 12 | 案内図、配置図 | S=1/300 |
| A — 13 | 工事範囲図（第４期工事）、（外部改修：サッシ改修範囲）<br>（内部改修：工事箇所・内部仮設・工事動線（参考）） | S=1/400 |
| A — 14 | 改修前・後　仕上表１ | — |
| A — 15 | 改修前・後　仕上表２ | — |
| A — 16 | 改修前・後　仕上表３ | — |
| A — 17 | 改修前・後　仕上表４ | — |
| A — 18 | 改修前・後　仕上表５ | — |
| A — 19 | 改修前・後　１階平面図 | S=1/200 |
| A — 20 | 改修前・後　２階平面図 | S=1/200 |
| A — 21 | 改修前・後　３階平面図 | S=1/200 |
| A — 22 | 改修前・後　４階平面図 | S=1/200 |
| A — 23 | 改修前・後　５階平面図 | S=1/200 |
| A — 24 | 改修前・後　R階平面図（参考） | S=1/200 |
| A — 25 | 改修前・後　立面図１ | S=1/200 |
| A — 26 | 改修前・後　立面図２ | S=1/200 |
| A — 27 | 改修前・後　（校舎②）矩計図 | S=1/50 |
| A — 28 | 改修前　木工室・塗装室　詳細図 | S=1/50 |
| A — 29 | 改修後　木工室・塗装室　詳細図 | S=1/50 |
| A — 30 | 改修前・後　（金工室→）はやぶさ１，２組　詳細図１ | S=1/50 |
| A — 31 | 改修前・後　（金工室→）はやぶさ１，２組　詳細図２ | S=1/50 |
| A — 32 | 改修前　（１階）技術準備室・防災倉庫、（２階）教科資料室、（３階）生徒会室　詳細図 | S=1/50 |
| A — 33 | 改修後　（１階）技術準備室・防災倉庫、（２階）教科資料室、（３階）生徒会室　詳細図 | S=1/50 |
| A — 34 | 改修前　第１理科室・準備室　詳細図 | S=1/50、30 |
| A — 35 | 改修後　第１理科室・準備室　詳細図 | S=1/50、30 |
| A — 36 | 改修前・後　第２理科室　詳細図 | S=1/50 |
| A — 37 | 改修前　コンピューター室・準備室　詳細図 | S=1/50、20 |
| A — 38 | 改修後　（コンピューター室・準備室→）大研修室・準備室　詳細図 | S=1/50、20 |
| A — 39 | 改修前　被服室・家庭科準備室　詳細図 | S=1/50 |
| A — 40 | 改修後　被服室・家庭科準備室　詳細図 | S=1/50 |
| A — 41 | 改修前・後　調理室　詳細図 | S=1/50 |
| A — 42 | 改修前　図書室　詳細図 | S=1/50 |
| A — 43 | 改修後　図書室　詳細図 | S=1/50 |
| A — 44 | 改修前　（第１美術室→）美術室・準備室　詳細図 | S=1/50 |
| A — 45 | 改修後　（第１美術室→）美術室・準備室　詳細図 | S=1/50 |
| A — 46 | 改修前・後　（第２美術室→）多目的教室　詳細図 | S=1/50 |
| A — 47 | 改修前　第１音楽室・準備室　詳細図 | S=1/50、20 |
| A — 48 | 改修後　第１音楽室・準備室　詳細図 | S=1/50、20 |
| A — 49 | 改修前　第２音楽室・楽器庫　詳細図 | S=1/50 |
| A — 50 | 改修後　第２音楽室・楽器庫　詳細図 | S=1/50 |
| A — 51 | 改修前　②棟：（各階）廊下　展開図 | S=1/100 |
| A — 52 | 改修後　②棟：（各階）廊下　展開図 | S=1/100 |
| A — 53 | 部分詳細図 | S=1/3、20、5、50、100、10 |
| A — 54 | 改修前・後　１階天井伏図 | S=1/200 |
| A — 55 | 改修前・後　２階天井伏図 | S=1/200 |
| A — 56 | 改修前・後　３階天井伏図 | S=1/200 |
| A — 57 | 改修前・後　４階天井伏図 | S=1/200 |
| A — 58 | 改修前・後　５、R階天井伏図 | S=1/200 |
| A — 59 | 改修前・後　１階建具表キープラン | S=1/200 |
| A — 60 | 改修前・後　２階建具表キープラン | S=1/200 |
| A — 61 | 改修前・後　３階建具表キープラン | S=1/200 |
| A — 62 | 改修前・後　４階建具表キープラン | S=1/200 |
| A — 63 | 改修前・後　５階建具表キープラン | S=1/200 |
| A — 64 | 改修前　建具表１ | S=1/100 |
| A — 65 | 改修後　建具表１ | S=1/100 |
| A — 66 | 改修前　建具表２ | S=1/100 |
| A — 67 | 改修後　建具表２ | S=1/100 |
| A — 68 | 改修前　建具表３ | S=1/100 |
| A — 69 | 改修後　建具表３ | S=1/100 |
| A — 70 | （既改修部分）改修前・後　建具表４ | S=1/100 |
| A — 71 | 改修前・後　１階家具キープラン、既存家具リスト | S=1/200 |
| A — 72 | 改修前・後　２階家具キープラン、既存家具リスト | S=1/200 |
| A — 73 | 改修前・後　３階家具キープラン、既存家具リスト | S=1/200 |
| A — 74 | 改修前・後　４階家具キープラン、既存家具リスト | S=1/200 |
| A — 75 | 改修前・後　５階家具キープラン、既存家具リスト | S=1/200 |
| A — 76 | 家具詳細図１ | S=1/20 |
| A — 77 | 家具詳細図２ | S=1/20 |
| A — 78 | 家具詳細図３ | S=1/20 |
| A — 79 | 家具詳細図４ | S=1/20 |
| A — 80 | 家具詳細図５ | S=1/20 |
| A — 81 | 家具詳細図６ | S=1/20 |
| A — 82 | 家具詳細図７ | S=1/20 |
| A — 83 | 家具詳細図８ | S=1/20 |
| A — 84 | 家具詳細図９ | S=1/20 |
| A — 85 | 家具詳細図１０ | S=1/20 |
| A — 86 | 家具詳細図１１ | S=1/20 |
| A — 87 | 家具詳細図１２ | S=1/20 |
| A — 88 | 家具詳細図１３ | S=1/20 |
| A — 89 | 家具詳細図１４ | S=1/20 |
| A — 90 | 家具詳細図１５ | S=1/20 |
| A — 91 | 家具詳細図１６ | S=1/20 |
| A — 92 | 家具詳細図１７ | S=1/20 |
| A — 93 | 改修前・後　１階黒板・掲示板キープラン、既存黒板・掲示板リスト | S=1/200 |
| A — 94 | 改修前・後　２階黒板・掲示板キープラン、既存黒板・掲示板リスト | S=1/200 |
| A — 95 | 改修前・後　３階黒板・掲示板キープラン、既存黒板・掲示板リスト | S=1/200 |
| A — 96 | 改修前・後　４階黒板・掲示板キープラン、既存黒板・掲示板リスト | S=1/200 |
| A — 97 | 改修前・後　５階黒板・掲示板キープラン、既存黒板・掲示板リスト | S=1/200 |
| A — 98 | 黒板・白板・掲示板、スクリーン　詳細図 | S=1/5、50、30 |
| A — 99 | サインキープラン１ | S=1/200 |
| A — 100 | サインキープラン２ | S=1/200 |
| A — 101 | サイン詳細図 | S=1/3、15、5、1、10 |
| A — 102 | 仮設計画図 | S=1/300 |

（有）桑子建築設計事務所
さいたま市大宮区櫛引町１－３３０－４
ＴＥＬ　０４８－７８３－５５６６
一級建築士登録第６７０４８号　桑　子　　商

| 承認 | 設計 | 担当 | |
|---|---|---|---|
| | | | |

縮尺　—

設計年月日　2023.3.15

工事名称　市立勝瀬中学校長寿命化建築工事（第３期工事）（ゼロ債務）

図面名称　図面リスト

No.　A-02

| 工事名 | 市立勝瀬中学校長寿命化建築工事（第３期工事）（ゼロ債務） |
|---|---|

## Ⅰ　工事概要

１．工事場所　富士見市大字勝瀬地内

２．敷地面積　１９，７４５．６㎡

３．工事種目　校舎②（特別教室棟）
（建物概要）ＲＣ造　５階建　延べ床面積　１，８３７㎡

４．工事内容　長寿命化改修工事
校舎②（特別教室棟）
・内部全体改修工事　一式（工事完了箇所を除く）
・一部、外部サッシ改修工事

特記仕様書は、上記改修内容に伴う該当箇所について【適用】とする

※各図においての注記は「工事範囲図(A-13)」を【参照】とする

５．工　　期

| | |
|---|---|
| 契約工期 | 契　　約　　日から令和 9年 1月29日まで |
| 共通仮設費率の算定に用いる工期 | 令和 8年 6月 1日から令和 8年11月30日まで |
| 主任技術者又は監理技術者の専任を要しない期間 | 現場施工に着手するまで |
| 現場代理人の現場への常駐を要しない期間 | 現場施工に着手するまで |
| 現場施工期間 | 令和 8年 6月 1日から令和 8年11月30日まで |
| | ただし、仮設工事等は施設との協議による |

６．工事範囲
※「３．工事種目」すべてを工事範囲とする。
・「３．工事種目」のうち各工事項目における工事範囲は下記表のとおりとする。
ただし、他の工事種目は全て、今回工事範囲とする。

| 工事項目＼工事種目 | | | | | |
|---|---|---|---|---|---|
| 2　仮設工事 | ○ | | | | |
| 3　防水改修工事 | ○ | | | | |
| 4　外壁改修工事 | | | | | |
| -1　コンクリート打放し仕上げ外壁 | | | | | |
| -2 モルタル塗り仕上げ外壁 | | | | | |
| -3 タイル張り仕上げ外壁 | | | | | |
| -4 塗り仕上げ外壁 | | | | | |
| -5 外壁用塗膜防水塗り | | | | | |
| 5　建具改修工事 | ○ | | | | |
| 6　内装改修工事 | ○ | | | | |
| 7　塗装改修工事 | ○ | | | | |
| 8　耐震改修工事 | ○ | | | | |
| 9　環境配慮改修工事 | ○ | | | | |
| 10　鉄筋工事 | ○ | | | | |
| 11　コンクリート工事 | ○ | | | | |

## Ⅱ　建築改修工事仕様

（１）質問回答書、本特記仕様書（改修）及び図面に記載されていない事項は、すべて「埼玉県建築工事特別共通仕様書」、国土交通省大臣官房官庁営繕部監修「公共建築改修工事標準仕様書(建築工事編)(令和４年版)」(以下、「改修標準仕様書」という。)及び国土交通省大臣官房官庁営繕部監修「公共建築工事標準仕様書(建築工事編)(令和４年版)」(以下、「標準仕様書」という。)による。
なお、新たな版が出版され、当該基準によりがたい場合は、監督員と協議し、適用する基準等を決定する。
（２）改修標準仕様書及び標準仕様書で「特記がなければ、」以下に具体的な材料・工法・検査方法等を明示している場合において、それらが関係法令等（条例を含む）と異なる場合には、具体的な対応策について監督員と協議すること。
（３）本特記仕様書の表記
１）項目は、番号に○印の付いたものを適用する。
２）特記事項は、（・）印の付いたものを適用する。（・）印の付かない場合は、※印の付いたものを適用する。
（・）印と ㊟ 印の付いた場合は、共に適用する。　（・）印と ※の場合は、（・）のみを適用する。
３）特記事項に記載の｛　．　．　｝内の表示番号は、「埼玉県建築工事特別共通仕様書」の当該項目、当該図表を示す。
４）特記事項に記載の［　．　．　］内の表示番号は、改修標準仕様書の当該項目、当該図表を示す。
５）特記事項に記載の（　．　．）内の表示番号は、標準仕様書の当該項目、当該図表を示す。
６）製造所名は、五十音順とし「株式会社」等の記載は省略する。また、（　　）内は製品名を示す。
７）本工事において、「環境物品等の調達の推進に関する基本方針（最新版）」及び、「埼玉県グリーン調達・環境配慮契約推進方針（最新版）」による特定調達品目のうち、「判断の基準」を満たす環境物品等（以下「特定調達物品等」という）を選択するよう努めるものとする。
なお、Ⓖ 印は設計図書で定めのある品目を示す。
８）注は改修標準仕様書及び標準仕様書記載事項で、注意すべきものを示す。

| 章 | 項目 | 特記事項 |
|---|---|---|
| ①一般共通事項 | ①適用基準等 | ※埼玉県建築工事実務要覧に記載の要領等<br>※建築工事監理指針（国土交通省監修）（参考図書）<br>※建築工事標準詳細図（国土交通省大臣官房官庁営繕部整備課監修　令和４年版）<br>なお、新たな版が出版され、当該基準によりがたい場合は、監督員と協議し、適用する基準等を決定する。 |
| | ②条件明示事項 | 保険の種類　[1.1.3]<br>※法定外の労災保険（工事に従事する者(全ての下請負人を含む)の業務上の負傷等を対象とするもの<br>※建設工事保険等（工事目的物及び工事材料等を対象とするもの）<br>※請負業者賠償責任保険等　・<br>保険の期間　※工事完成期日後１４日を含む期間　・ |
| | ③工事実績情報の登録 | ※行う（請負代金額500万円以上、10日以内に登録）　・行わない　[1.1.4][1.1.8] |
| | ④適用区分 | 建築基準法に基づき定める風圧力及び積雪荷重の算定には次の条件を用いる。<br>・風圧力　　風速（Vo=　　m/s）　地表面粗度区分（・Ⅰ　・Ⅱ　・Ⅲ　・Ⅳ）<br>・積雪荷重　H12.5.31告示第1455号における区域　別表（　　）<br>・大地震時の非構造部材の変形追従性能を確認する場合の層間変形角<br>・1/200　・1/150　・1/120　・　・図示（　　）<br>確認箇所（　　） |
| | ⑤別契約の関連工事 | ※監督員指定の別契約工事を今回工事全体としてとらえ、主導的に調整する。[1.1.7]<br>・監督員指定の別契約工事が行う全体調整に全面的に協力する。 |
| | ６施工に注意を要する区域等 | 本工事場所は以下の区域等に指定等されているため、施工計画の作成及び施工に当たっては関係法令等の遵守に十分注意する。[1.1.12、13]<br>・周知の埋蔵文化財包蔵地　・史跡名勝天然記念物<br>・　・ |
| | ⑦工事の記録 | 埼玉県建築工事写真作成要領に基づき作成し、監督員に提出する。[1.2.4][1.6.6]<br>埼玉県電子納品運用ガイドライン　※適用する（CD-R又はDVD-Rで１部提出）<br>・適用しない |
| | ⑧電気保安技術者 | 適用する　[1.3.3][1.3.1] |
| | ⑨施工条件 | 施工時間　(1.3.5)[1.3.5]<br>・行政機関の休日に関する法律（S63第91号）に定める行政機関の休日以外とする。<br>ただし、監督職員の承諾を受けた場合はこの限りでない。<br>※公告に別に添付する<埼玉県営繕工事における「週休２日制モデル工事」特記仕様書>を参照のこと<br>施工時間以外の施工条件<br>・図示による　・ |
| | ⑩施工中の安全確保 | 本工事の受注者を、作業が同一の場所において行われることによって生じる労働災害を防止するために必要な措置を講ずべき者（統括安全衛生管理義務者）とする。[1.3.7] |
| | ⑪環境保全等 | 建設機械は、原則として排出ガス対策型、低騒音型、低振動型を使用する。[1.3.11] |
| | ⑫発生材の処理等 | 引渡しを要するもの　[1.3.12][1.1.13]<br>※無し（全て構外搬出適正処理）　・有り（※図示　・　　）<br>注 a）発生材のうち特記により、引き渡しを要するものは、指示された場所に整理のうえ調書を添えて監督員に報告する。<br>b）産業廃棄物処理許可書及び最終処理受入票の写しを提出する。<br>c）引き渡しを要しないものは、すべて構外に搬出し、「資源の有効な利用の促進に関する法律」「建設工事に係る資材の再資源化等に関する法律」（以下「建設リサイクル法」という。）「廃棄物の処理及び清掃に関する法律」その他関係法令等により適切に処理し監督員に報告する。 |
| | ⑬県産品の使用 | 受注者は、工事材料に係る納入契約を締結する場合には、当該契約の相手方は[1.4.2]埼玉県内に本店を有する者の中から選定するように努めるとともに、調達する工事材料は、埼玉県産とするよう努める。 |
| | ⑭環境への配慮 | 建築物内部に使用する材料等は、設計図書に規定する所要の品質及び性能を有するとともに、次の①から④を満たすものとする。[1.4.1][1.4.3]<br>①　合板、木質系フローリング、構造用パネル、集成材、単板積層材、ＭＤＦ、パーティクルボード、その他の木質建材、ユリア樹脂板、壁紙、接着剤、保温材、緩衝材、断熱材、塗料、仕上塗材は、アセトアルデヒド及びスチレンを発散しないか、発散が緩めて少ない材料で、設計図書に規定する「ホルムアルデヒドの放散量」の区分に応じた材料を使用する。<br>②　接着剤及び塗料はトルエン、キシレン及びエチルベンゼンの含有量が少ない材料を使用する。<br>③　接着剤は、可塑剤（フタル酸ジ-ｎ-ブチル及びフタル酸ジ-2-エチルヘキシルなどを含有しない難揮発性の可塑剤を除く）が添加されていない材料を使用する。<br>④　①の材料等を使用して作られた家具、書架、実験台、その他の什器類等は、ホルムアルデヒド、アセトアルデヒド及びスチレンを発散しないか、発散が極めて少ない材料を使用したものとする。 |
| | ⑮材料の品質等 | ※本工事に使用する材料等は、設計図書に定める品質及び性能と同等以上のものを使用する。ただし製造業者等が指定されている場合に同等以上のものとする場合は、あらかじめ監督員の承諾を受ける。[1.4.2]<br>※材料・機材等の製造業者等は次の①から⑥すべての事項を満たすものとし、この証明となる資料又は外部機関が発行する品質及び性能等が評価されたことを示す書面を提出して監督員の承諾を受ける。<br>①　品質及び性能に関する試験データが整備されていること<br>②　生産施設及び品質の管理が適切に行われていること<br>③　安定的な供給が可能であること<br>④　法令等で定める許可、認可、認定又は免許等を取得していること<br>⑤　製造又は施工の実績があり、その信頼性があること<br>⑥　販売、保守等の営業体制が整えられていること<br>※製材等、フローリング又は再生木質ボードを使用する場合は、グリーン購入法の基本方針の判断の基準に従い、あらかじめ「木材・木材製品の合法性、持続可能性の証明のためのｶﾞｲﾄﾞﾗｲﾝ」（林野庁 H18.2.15)に準拠した証明書を監督員に提出する。 |
| | ⑯石綿含有建材の調査 | 調査　[1.5.1]<br>※石綿含有建材の事前調査<br>工事着手に先立ち、あらかじめ関係法令に基づき、石綿含有建材の事前調査を行う。<br>貸与資料（　　）<br>・分析による石綿含有建材の調査<br>分析対象<br>アクチノライト、アモサイト、アンソフィライト、クリソタイル、クロシドライト、トレモライト<br>分析方法 |

| 材料名 | 定性分析方法 JIS A 1481-1または JIS A 1481-2 | 定量分析方法 JIS A 1481-3または JIS A 1481-4 |
|---|---|---|
| - | ・　箇所 | ・　箇所 |
| - | ・　箇所 | ・　箇所 |
| - | ・　箇所 | ・　箇所 |

サンプル数　1箇所あたり3サンプル
採取箇所　・図示　・

| 章 | 項目 | 特記事項 |
|---|---|---|
| ①一般共通事項 | ⑰技能士 | ※監督員と協議による。[1.6.2][1.3.3] |

| 工事種別 | 適用技能士 | |
|---|---|---|
| 仮設工事 | ・とび作業 | |
| 防水改修工事 | ・ｱｽﾌｧﾙﾄ防水工事作業 | ・ｳﾚﾀﾝｺﾞﾑ系塗膜防水工事作業 |
| | ・ｱｸﾘﾙｺﾞﾑ系塗膜防水工事作業 | ・合成ｺﾞﾑ系ｼｰﾄ防水工事作業 |
| | ・塩化ﾋﾞﾆﾙ系ｼｰﾄ防水工事作業 | ・ｾﾒﾝﾄ系防水工事作業 |
| | ○ｼｰﾘﾝｸﾞ防水工事作業 | ・FRP防水工事作業 |
| | ・改質ｱｽﾌｧﾙﾄｼｰﾄｰﾁ工法防水工事作業 | |
| | ・左官作業 | ・内外装板金作業 |
| 外壁改修工事 | ・左官作業 | ・タイル張り作業 |
| | ・建築塗装作業 | ・樹脂接着剤注入工事作業 |
| 建具改修工事 | ○ビル用サッシ工施工作業 | ○ガラス工事作業 |
| | ・自動ドア施工作業 | ○建築フィルム作業 |
| 内装改修工事 | ○プラスチック系床仕上げ工事作業 | ・カーペット系床仕上作業 |
| | ○木質系床仕上げ工事作業 | ○鋼製下地工事作業 |
| | ○ボード仕上げ工事作業 | ○タイル張り作業 |
| | ・吹付け硬質ｳﾚﾀﾝﾌｫｰﾑ断熱工事作業 | ・保温保冷工事作業 |
| | ○壁装作業 | |
| 塗装改修工事 | ○木工塗装作業 | ○建築塗装作業 |
| 耐震改修工事 | ・鉄筋組立て作業 | ・型枠工事作業 |
| | ・とび作業 | ・構造物鉄工作業 |
| その他 | ・ｺﾝｸﾘｰﾄﾌﾛｯｸ工事作業 | |

⑱化学物質の濃度測定　(1.5.9)[1.7.9]

| 対象化学物質 | 判定基準 | 備考 |
|---|---|---|
| ホルムアルデヒド | 100μg／m³（0.08ppm）以下 | ※厚生労働省が定める指針値、量単位の換算は２５℃ |
| トルエン | 260μg／m³（0.07ppm）以下 | |
| キシレン | 200μg／m³（0.05ppm）以下 | |
| エチルベンゼン | 3,800μg／m³（0.88ppm）以下 | |
| スチレン | 220μg／m³（0.05ppm）以下 | |
| パラジクロロベンゼン | 240μg／m³（0.04ppm）以下 | |

測定方法
採取及び分析は、法令に基づき空気中の物質の濃度に係る証明を行う者が行う。
①検体の採取方法　※吸引方式（アクティブ法）又は拡散方式（パッシブ法）
・吸引方式（アクティブ法）・拡散方式（パッシブ法）
②アクティブ法
ホルムアルデヒドは、ジニトロフェニルヒドラジン誘導体固相吸着／溶媒抽出法によって採取し、高速液体クロマトグラフ法（以下ＨＰＬＣ）により行う。
トルエン、キシレン、エチルベンゼン、スチレン及びパラジクロロベンゼンは、固相吸着／溶媒抽出法、固相吸着／加熱脱着法、容器採取法のいずれかを用いて採取し、ガスクロマトグラフ／質量分析法（以下ＧＣ／ＭＳ）により行う。
③パッシブ法
ホルムアルデヒドは、パッシブ採取機器により採取し、ＨＰＬＣ又はガスクロマトグラフ法（以下ＧＣ）あるいはＡＨＭＴ－吸光光度法のうち採取機器に適応した分析法による。
トルエン、キシレン、エチルベンゼン、スチレン及びパラジクロロベンゼンは、パッシブ採取機器により採取しＧＣまたはＧＣ／ＭＳのうち採取機器に適応した分析法による。
測定対象室　・監督員の指定する室（　　室）　○図示
測定箇所数　※（　　）○図示
測定時期　※工事着手前及び完了後
報告書　※２部　・

19 中間検査　※行う（埼玉県建設工事検査要綱第５条）・行わない　[1.7.2][1.5.1]
中間検査実施回数（　　）　実施段階（　　）監督員の指示による
中間検査成績評定　※対象外　・対象（埼玉県建築工事成績評定要領第２）

⑳完成図等　監督員の指示により埼玉県建築工事監督要綱別表第１に示す書類を原則電子データで提出する。[1.8.1～3][1.6.1～3]

完成図等の種類及び記入内容
完成(竣工)図（※監督員が指定した設計図面に完成時の状態を表現したもの）
図面情報電子化媒体　※CD-R又はDVD-R、１部
CADデータの形式　※SXF(sfc)　・DXF　○JWW及びCPDFデータ
（埼玉県建築工事図面情報電子化媒体作成要領による。CADﾃﾞｰﾀのﾊﾞｰｼﾞｮﾝは監督員と協議する）
保全に関する資料　※１部　・　部（通常取扱いに注意を要するものの使用方法を解説する）
完成写真（埼玉県建築工事写真作成要領に基づき作成する）
埼玉県電子納品運用ｶﾞｲﾄﾞﾗｲﾝ　※適用する(CD-R又はDVD-Rで1部提出)　・適用しない
撮影者　※監督員の承諾する撮影者　・
撮影箇所　※外部（　）内部（　）
・着工時と完成時の状況を比較できるように撮影する
・埼玉県建築工事写真作成要領別表５
原本及びアルバムを各1部提出
原本(電子媒体：撮影時のJPEG)及びアルバム(紙媒体又は電子媒体)を各1部提出
パネル入り（外部全景）完成写真　○要　・不要
施設CADデータ　・更新して提出　・更新しない

㉑保証書　防水工事　※屋上防水　・外壁防水　・金属屋根　・　[1.6.4]
建物引渡し日から10年間、受注者、施工者、材料ﾒｰｶｰの3者連名とし2部提出する。
上記以外　・１部提出

㉒その他
・予備材料　※監督員の指示による　・
・下請契約　※全体及び県内に分け、契約数及び契約金額の総計を提出する。

②仮設工事

①騒音・粉じん等の対策　・防音パネル　○防音シート　[2.1.3]
防音パネル等を取り付ける足場等の設置範囲　※図示　・

②足場等　[2.2.1][表2.2.1]
「手すり先行工法等に関するガイドライン」に基づく足場の設置に当たっては、同ガイドラインの別紙１「手すり先行工法による足場の組立て等の作業に関する基準」における2の(1)手すり据置き方式又は(2)手すり先行専用足場方式により行う。
外部足場　○設置する（設置範囲　○図示　・　）・設置しない
防護シート　○設置する（設置範囲　・図示　・　）・設置しない
内部足場　○設置する（※脚立、足場板等　・　）・設置しない
材料、撤去材等の運搬方法
種別（・Ａ種 ・Ｂ種 ・Ｃ種 ○Ｄ種 ・Ｅ種）
Ｃ種：利用可能なエレベーター（・図示　・　）
Ｄ種：利用可能な階段　（○図示　・　）
墜落制止用器具の使用は、「墜落制止用器具の安全な使用に関するガイドライン」(厚生労働省 H30.6.22)による。
○フルハーネス型墜落制止用器具を用いる。
幅が1メートル以上の箇所において足場を使用するときは、原則として本足場を使用する（労働安全衛生規則第561条の2）

③既存部分の養生　[2.3.1]
既存部分　養生の方法（※ビニルシート、合板等　・　）
既存家具、既存設備等　養生の方法（※ビニルシート等　・　）
既存ブラインド、カーテン等
養生の方法（・ビニルシート等　・　）
保管場所　（・図示　・　）
固定された備品、机、ロッカー等の移動　・図示　・
既存部分に汚染又は損傷を与えるおそれのある場合は養生を行う。また、万一損傷等を与えた場合は、受注者の責任において速やかに修復等の処置を行う。

④仮設間仕切り　仮設間仕切り及び仮設扉の設置箇所　○図示　・　[2.3.2][表2.3.1]
仮設間仕切りの種別と材質等

| 種別 | 下地 | 仕上げ（厚さmm） | 塗装 | 充填材 |
|---|---|---|---|---|
| ・Ａ種 | ・木 | ○せっこうボード（9.5mm） | ○無し | ※有り |
| ○Ｂ種 | ○軽量鉄骨 | 種類（　　）<br>・合板（9.0mm）<br>材種（　　） | ・片面 | |
| ※Ｃ種 | 単管 | 防炎シート | | |

充填材：グラスウール32k（厚：50mm以上）

③防水改修工事

仮設間仕切りに設ける仮設扉の材質等

| 材質 | 仕上げ | 塗装 | 設置箇所 | 充填材 |
|---|---|---|---|---|
| ※木製 | ※合板張り程度 | ・無し | ※図示　・　か所 | ・有り |
| ・ | ・ | ・片面 | | ・無し |

充填材：グラスウール32k（厚：50mm以上）

⑤現場事務所　規模　・既存建物内の一部を使用　[2.4.1]
○構内に新設　　㎡
※設置しない（下記備品のみ用意する）
備品（　　名分相当）
・机　・椅子　・書棚　・黒板　・掛時計　・寒暖計　・長靴　・雨合羽
○保護帽　・懐中電灯　・整落制止用器具　○軍手　・衣類ロッカー
・冷暖房機器　・消火器　・湯沸器　・茶器　・掃除用具　・電話機
・ＦＡＸ　・電子メール通信機器　・スキャナー　・プリンター

⑥現場表示板　※設置する（[1.1.12]による表示　・要　・不要）　・設置しない　[2.4.1][1.1.12]

⑦工事用水　構内既存の施設　※利用できない　○利用できる（※有償　○無償）
※その仮設にかかる費用は受注者の負担とする。

⑧工事用電力　構内既存の施設　※利用できない　○利用できる（別途施設調整を行うこと）
※その仮設にかかる費用は受注者の負担とする。

⑨工事用搬入路　※図示　○施設管理者との協議による

⑩仮囲い　※設置位置等は監督員の指示による　○図示

⑪交通誘導員　必要に応じ搬入路付近に交通誘導員を配置する。
配置箇所　※監督員の指示による　・図示

12 快適トイレ　仕様　※図示　・

1 施工数量調査　調査範囲　・図示の範囲　・　[1.6.2、3]
調査方法　・図示　・
既存部分の破壊を行った場合の補修方法　・図示　・
調査報告書　提出部数　・２部　・

2 降雨等に対する養生方法（とい共）　※[3.1.3](5)(ｱ)～(ｳ)による　・　[3.1.3]

3 既存防水の処理　[3.1.4][3.2.3、4、6]
既存保護層の撤去　・行う（範囲　・図示　・　）・行わない
既存防水層の撤去　・行う（範囲　・図示　・　）・行わない
既存露出防水層表面の仕上塗装除去
・トルエン、キシレン、エチルベンゼン　・M4AS1　・M4C　・M4D1）　・行わない
既存塗膜防水層表面の仕上塗装除去　・行う（L4X）　・行わない

4 既存下地の処理　既存下地の補修箇所の形状、長さ、数量等　・図示　・　[3.2.6]
POS工法及びFPOSI工法（機械式固定方法）の既存保護層を撤去し防水層を非撤去とした立上り部等の処理　※[3.2.6](4)(ｳ)(g)(①～③)による　・
設備機器架台、配管受部、パラペット、貫通パイプ回り、手すり・丸環の取付け部、塔屋出入口部等の欠損部及び防水層末端部の納まり部の処理　・図示　・

5 アスファルト防水　屋根保護防水　[3.3.2～5]
防水層の種別

| 工法 | 種別 | 施工箇所 | 断熱材 Ⓖ [9.2.1～3] | 絶縁用シート | 立上り部の保護 |
|---|---|---|---|---|---|
| ・Ｐ２Ａ | ・A-1<br>・A-2<br>・A-3 | | | ※ポリエチレンフィルム 厚さ0.15mm以上<br>又はﾌﾗｯﾄﾔｰﾝｸﾛｽ 70g/㎡程度 | ・乾式保護材<br>・ｺﾝｸﾘｰﾄ押え<br>・れんが押え<br>※JIS R 1250<br>・ﾓﾙﾀﾙ押え（屋内） |
| ・Ｐ１Ｂ | ・B-1<br>・B-2 | | | | |
| ・Ｐ２Ａ | ・AI-1<br>・AI-2<br>・AI-3 | | （材質）<br>※JIS A 9521に基づく押出法ﾎﾟﾘｽﾁﾚﾝﾌｫｰﾑ断熱材3種bA（ｽｷﾝ層付き）<br>（厚さ）・　mm・ | ※ﾌﾗｯﾄﾔｰﾝｸﾛｽ 70g/㎡程度 | |
| ・Ｐ１Ｂ<br>・Ｔ１Ｂ | ・BI-1<br>・BI-2 | | | | |

改質アスファルトルーフィングシートの種類及び厚さ
※[表3.3.3]から[表3.3.9]による
・JIS A 6013に基づく種類及び厚さ
用途による区分　・
材料による区分　※R種
厚さ（　　）mm以上
部分粘着層付改質アスファルトルーフィングシートの種類及び厚さ
※[表3.3.3]から[表3.3.9]による
・JIS A 6013に基づく種類及び厚さ
用途による区分　・
材料による区分　※R種
厚さ（　　）mm以上
平場の保護コンクリートの厚さ
こて仕上げ　※水下　80mm以上　・
床タイル張り　※水下　60mm以上　・
・乾式保護材
窯業系パネルⅠ類（厚さ　　mm、幅　　mm）

屋根露出防水
防水層の種別

| 工法 | 種別 | 施工箇所 | 断熱材 Ⓖ | 仕上塗料 | 備考 |
|---|---|---|---|---|---|
| ・Ｍ４Ｃ | ・C-1<br>・C-2<br>・C-3<br>・C-4 | | | （種類・使用量）<br>※ｱｽﾌｧﾙﾄﾙｰﾌｨﾝｸﾞ類の製造所の仕様 | |
| ・Ｍ３Ｄ<br>・Ｐ０Ｄ | ・D-1<br>・D-2 | | | （種類・使用量）<br>※ｱｽﾌｧﾙﾄﾙｰﾌｨﾝｸﾞ類の製造所の仕様 | （脱気装置）<br>・設ける<br>・設けない<br>（改修用ﾄﾞﾚﾝ）<br>・設ける<br>・設けない |
| ・ＰＯＤＩ<br>・Ｍ３ＤＩ<br>・Ｍ４ＤＩ | ・DI-1<br>・DI-2 | | [3.3.2(9)]<br>（種類）<br>・<br>（厚さ）<br>・　mm・ | （種類・使用量）<br>※ｱｽﾌｧﾙﾄﾙｰﾌｨﾝｸﾞ類の製造所の仕様 | （脱気装置）<br>・設ける<br>・設けない<br>（改修用ﾄﾞﾚﾝ）<br>・設ける<br>・設けない |

高日射反射率防水の適用 Ⓖ　※適用する　・適用しない
改質アスファルトルーフィングシートの種類及び厚さ
※[表3.3.3]から[表3.3.9]による
・JIS A 6013に基づく種類及び厚さ
用途による区分　・
材料による区分　※R種
厚さ（　　）mm以上
部分粘着層付改質アスファルトルーフィングシートの種類及び厚さ
※[表3.3.3]から[表3.3.9]による
・JIS A 6013に基づく種類及び厚さ
用途による区分　・
材料による区分　※R種
厚さ（　　）mm以上
絶縁断熱工法のルーフドレン回り及び立上り部周辺の断熱材の張りじまい位置
※図示　・
絶縁工法及び絶縁断熱工法の脱気装置の種類及び設置数量
種類　※アスファルトルーフィング類の製造所の指定
設置数量　※アスファルトルーフィング類の製造所の指定　・　（個）

（有）桑子建築設計事務所
さいたま市大宮区櫛引町１－３３０－４
ＴＥＬ　０４８－７８３－５５６６
一級建築士登録第６７０４８号　桑子　喬

| 承 | 諾 | 設 | 計 | 担 | 当 |
|---|---|---|---|---|---|
| | | | | | |

縮尺　－
設計年月日　2023.3.15

工事名称　市立勝瀬中学校長寿命化建築工事（第３期工事）（ゼロ債務）
図面名称　特記仕様書（改修その１）

屋内防水
防水層の種別

| 工法 | 種別 | 施工箇所 | 備考 |
|---|---|---|---|
| ・Ｐ１Ｅ<br>・Ｐ２Ｅ | ・E-1<br>・E-2 | | 保護層　・設ける<br>・設けない |

・E-1の工程3を行う部位（※貯水槽、浴槽等常時水に接する部位　・　）
押え金物の材質及び形状
※アルミニウム製　L-30×15×2.0mm程度　・
屋根排水溝　※図示　・

6 改質アスファルトシート防水

屋根露出防水（既存）　[3.4.2、3]
新設防水層の種別

| 工法 | 種別 | 施工箇所 | 断熱材 G [9.2.1～3] | 仕上塗料 | 備考 |
|---|---|---|---|---|---|
| ・Ｍ４ＡＳ | ・AS-T1<br>・AS-T2<br>・AS-J2 | | | （種類・使用量）<br>※改質ｱｽﾌｧﾙﾄｼｰﾄの製造所の仕様・ | |
| ・Ｍ３ＡＳ<br>・Ｐ０ＡＳ | ・AS-T3<br>・AS-T4<br>・AS-J1<br>・AS-J3<br>(P0ASのみ) | | | （種類・使用量）<br>※改質ｱｽﾌｧﾙﾄｼｰﾄの製造所の仕様・ | （脱気装置）<br>・設ける<br>・設けない<br>（改修用ﾄﾞﾚﾝ）<br>・設ける<br>・設けない |
| ・Ｍ３ＡＳ<br>・Ｍ４ＡＳ<br>・Ｐ０ＡＳ | ・AS1-T1<br>・AS1-J1 | | （材質）<br>※JIS A 9521による発泡ﾌﾟﾗｽﾁｯｸ・<br>（厚さ）・　・ | （種類・使用量）<br>※改質ｱｽﾌｧﾙﾄｼｰﾄの製造所の仕様・ | （脱気装置）<br>・設ける<br>・設けない<br>（改修用ﾄﾞﾚﾝ）<br>・設ける<br>・設けない |

高日射反射率防水の適用 G　※適用する　・適用しない
改質アスファルトシートの種類及び厚さ
※[表3.4.1]から[表3.4.3]による　・
・JIS A 6013に基づく種類及び厚さ
粘着層付改質アスファルトシートの種類及び厚さ
※[表3.4.1]から[表3.4.3]による　・
・JIS A 6013に基づく種類及び厚さ
部分粘着層付改質アスファルトシートの種類及び厚さ
※[表3.4.1]から[表3.4.3]による　・
・JIS A 6013に基づく種類及び厚さ
脱気装置の種類及び設置数量
※改質アスファルトシートの製造所の指定による
・種類（　　）、設置数量（　　）個／㎡
押え金物
※アルミニウム製　L-30×15×2.0mm程度　・

絶縁工法及び絶縁断熱工法の脱気装置の種類及び設置数量
種類　　※改質アスファルトルーフィング類の製造所の指定・
設置数量　※改質アスファルトルーフィング類の製造所の指定・　（個）
絶縁断熱工法の防湿用シート　・設置する　・設置しない

7 合成高分子系ルーフィングシート防水

新設防水層の種別　[3.5.2～4][表3.5.1～3]

| 工法 | 種別 | 施工箇所 | 断熱材 G | 仕上塗料 | 備考 |
|---|---|---|---|---|---|
| ・POS<br>・S4S | ・S-F1<br>・S-F2<br>・S-M1<br>・S-M2<br>・S-M3 | | | （種類・使用量）<br>※ﾙｰﾌｨﾝｸﾞｼｰﾄの製造所の仕様・ | （脱気装置）<br>・設ける<br>・設けない<br>（改修用ﾄﾞﾚﾝ）<br>・設ける<br>・設けない |
| ・S3S | ・S-F1<br>・S-F2 | ・ﾌﾟﾚｷｬｽﾄｺﾝｸﾘｰﾄ下地・<br>・ﾌﾟﾚｷｬｽﾄｺﾝｸﾘｰﾄ下地・ | | （種類・使用量）<br>※ﾙｰﾌｨﾝｸﾞｼｰﾄの製造所の仕様・ | （脱気装置）<br>・設ける<br>・設けない |
| ・M4S | ・S-M1<br>・S-M2<br>・S-M3 | | | （種類・使用量）<br>※ﾙｰﾌｨﾝｸﾞｼｰﾄの製造所の仕様・ | （脱気装置）<br>・設ける<br>・設けない |
| ・P0S1<br>・S3S1<br>・S4S1<br>・M4S1 | ・S1-F1<br>・S1-F2<br>・S1-M1<br>・S1-M2 | ・ﾌﾟﾚｷｬｽﾄｺﾝｸﾘｰﾄ下地 | （材質）<br>※JIS A 9521による発泡ﾌﾟﾗｽﾁｯｸ・<br>（厚さ）・25mm ・50mm | （種類・使用量）<br>※ﾙｰﾌｨﾝｸﾞｼｰﾄの製造所の仕様・ | （脱気装置）<br>・設ける<br>・設けない<br>（改修用ﾄﾞﾚﾝ）<br>・設ける<br>・設けない |

高日射反射率防水の適用 G　※適用する　・適用しない
・S-M2で立上り面を接着工法とする場合
立上り面のシート厚（※1.5mm　・　）
・S-F1、S-M1、S-F2、S-M2の使用
※非歩行使用　・軽歩行仕様
・S1-M1及びS1-M2における防湿用フィルム（・設置する　・設置しない）

屋内防水
防水層の種別

| 改修工法 | 種別 | 施工箇所 | 保護層 | |
|---|---|---|---|---|
| | | | 平場の保護モルタル塗厚 | 立上り部の保護モルタル塗厚 |
| ・P1S | ・S-C1 | | ・ | ※7mm以下<br>・ |

屋内防水で平場を保護コンクリート仕上げとする場合の
厚さ　（　　）mm
目地割り　（※2m²程度　最大目地間隔3m程度　・　　）
目地の種類（※押し目地　・　　）
合成高分子系ルーフィングシートの種類及び厚さ
※改修標準仕様書表3.5.1から表3.5.3による　・
JIS A 6008に基づく種類及び厚さ
絶縁用シートの材質
※発泡ポリエチレンシート　・
固定金具の材質及び寸法形状
※厚さ0.4mm以上の防錆処理した鋼板、ステンレス鋼板及びそれらの鋼板の片面若しくは両面に樹脂を積層加工したもの
・
脱気装置の種類及び設置数量
※ルーフィングシートの製造所の指定による
・種類（　　）、設置数量（　　）個／㎡

接着工法の目地処理
・ＰＣコンクリート下地の場合（　　）
ＰＣコンクリート部材の入隅部の増張り（種別S-F1、S1-F1の場合）
・行う（・図示　・　　）　・行わない
機械的固定工法の場合の一般部のルーフィングシートの張付け
建築基準法に基づき定まる風圧力（・1　・1.15　・1.3）倍の風圧力に対応した工法

※特定化学物質障害予防規則の対象とならない材とする　[3.6.2、3]
ウレタンゴム系塗膜防水工法

| 工法 | 種別 | 施工箇所 | 仕上塗料 | 備考 |
|---|---|---|---|---|
| ・P0X | ※X-1<br>・X-2<br>・X-1H<br>・X-2H<br>・ | | （種類・使用量）<br>※主材料の製造所の仕様・ | （脱気装置）<br>・設ける　・設けない<br>（改修用ﾄﾞﾚﾝ）<br>・設ける　・設けない |
| ・L4X | ・X-1<br>※X-2<br>・X-1H<br>・X-2H<br>・ | | （種類・使用量）<br>※主材料の製造所の仕様・ | （脱気装置）<br>・設ける　・設けない |

8 塗膜防水

⑨ シーリング

高日射反射率防水の適用 G　※適用する　・適用しない
脱気装置の種類及び設置数量
※主材料の製造所の指定による
・種類（　　）、設置数量（　　）個／㎡

ゴムアスファルト系塗膜防水工法

| 工法 | 種別 | 施工箇所 | 各工程数及び各工程の使用量 | 保護層 |
|---|---|---|---|---|
| ・P1Y | ※Y-2<br>・ | | ※主材料の製造所の仕様・ | ・設ける　・設けない |
| ・P2Y | ※Y-2<br>・ | | ※主材料の製造所の仕様・ | ・設ける　・設けない |

シーリング改修工法の種類　[3.1.4][3.7.2、3、7、8]
・シーリング充填工法
・シーリング再充填工法
・拡幅シーリング再充填工法
・ブリッジ工法
ボンドブレーカー張り　・適用する　・適用しない
エッジング材張り　・適用する　・適用しない
シーリング材の種類、施工箇所
下表以外は、改修標準仕様書表3.7.1による。

| 施工箇所 | シーリング材の種類（記号） |
|---|---|
| | |
| | |
| | |

仕上げを行わない施工箇所
・図示による　・

シーリング材の目地寸法
※改修標準仕様書3.7.3(1)による
・図示による　・
接着性試験
※簡易接着性試験　・引張接着性試験

注　練り混ぜた２成分形シーリング材は、１組の作業班が１日に行った施工箇所を１ロットとして、各ロットごとにサンプリングを行い、サンプリング試料を監督員に提出すること。

10 とい

といの他の材種等　[3.8.2、3]
※配管用鋼管　・硬質ポリ塩化ビニル管　・ルーフドレン
・表面処理鋼板（表面及び裏面の塗膜の種類・　　）
・
とい受金物及び足金物の材種、形状、取付け間隔
材種
※改修標準仕様書3.8.2による（溶融亜鉛めっきを行ったもの）　・
形状
※市販品　・
取付け間隔
※改修標準仕様書3.8.2による　・
多雪地域　・適用する　・適用しない
防露材のホルムアルデヒド放散量
※F☆☆☆☆　・
既存のといその他の撤去及び降雨等に対する養生方法　・図示　・
鋼管製といの防露巻き　※[表3.8.4]による　・

ルーフドレンの種別及び呼び

| 種別 | 呼び | 施工箇所 |
|---|---|---|
| ・ろく屋根用たて形Ｉ型 | ※ねじ込み式　・80　・100　・125　・150 | |
| ・ろく屋根用横形Ｉ型 | ※ねじ込み式　・80　・100　・125　・150 | |
| ・バルコニー中継用 | ※ねじ込み式　・50　・80　・100<br>・差し込み式　・50　・75　・100 | |
| ・バルコニー用 | ※ねじ込み式　・50　・80　・100<br>・差し込み式　・50　・75　・100 | |

たてどい受金物の取付　※図示　・
ルーフドレンの取付　※水はけがよく、床面より下げ、周囲の除開にモルタルを充填

11 アルミニウム製笠木

種類　・オーブン形式（・押出250形　・押出300形　・押出350形　）　[3.9.2、3]
・板材折曲げ形（・オーブン形式　・シール形式　）
本体幅：（　　）mm、板厚（※2.0mm　・　mm）
表面処理　種別　・
着色　・標準色（・アンバー　・ブロンズ　・ブラック系　・ステンカラー）
・特注色（　　）
既存笠木等の撤去　・行う（範囲　・図示　・　　）　・行わない
下地補修の工法　※図示　・
板材折曲げ形の笠木の取付方法　※図示　・
笠木の固定金具の工法等
建築基準法に基づき定まる風圧力の（・1　・1.15　・1.3）倍の風圧力に対応した工法

12 防水工事施工票

[2.1.2]
※設置する（　　ヶ所）（施工年月日は防水工事施工完了日（手直しは除く）を記入）
・設置しない

4 外壁改修工事

1 施工数量調査

調査範囲　・外壁改修範囲　・図示の範囲　[1.6.2、3]
調査時期　・外壁仕上げ等除去撤去前　・外壁仕上げ等除去撤去後
調査方法
ひび割れの幅及び長さを壁面に表示する。また、ひび割れ部の挙動の有無、漏水の有無及び錆汁の流出の有無を調査する。
モルタル塗仕上げ及びタイル張り仕上げについては浮き部分を表面に表示し、また欠損部の形状寸法等を調査する。
コンクリート表面のはがれ及びひく落部を壁面に表示する。
塗り仕上げについては、コンクリートまたはモルタル表面のはがれ及びひく落部を壁面に表示する。また、既存塗膜と新規上塗材との適合性を確認する。
既存部分の破壊を行った場合の補修方法　・図示　・
調査報告書の部数　・２部　・

4-1 コンクリート打放し仕上げ外壁

1 ひび割れ部改修工法

・樹脂注入工法　[4.1.4][4.2.4～7]

| 工法の種類 | ひび割れ幅(mm) | | 注入口間隔(mm) | 注入量(ml/m) |
|---|---|---|---|---|
| ※自動式低圧エポキシ樹脂注入工法 | 0.2以上～0.5未満 | 低 | ※200～300　・ | ・130　・ |
| | 0.5以上～1.0以下 | 中 | ※200～300　・ | ・130　・ |
| ・手動式エポキシ樹脂注入工法 | 0.2以上～0.3未満 | 低 | ・50～100　・ | ・40　・ |
| | 0.3以上～0.5未満 | 低 | ・100～200　・ | ・70　・ |
| ・機械式エポキシ樹脂注入工法 | 0.5以上～1.0以下 | 中 | ・150～250　・ | ・130　・ |
| | | | ・ | ・ |

※エポキシ樹脂　低：低粘度形　中：中粘度形

コア抜取り検査　・行う　・行わない
抜取り個数　※長さ500mごと及びその端数につき１個　・
抜取り部の補修方法　※図示　・

・Ｕカットシール材充填工法
・シーリング材
充填材料　※１成分形又は２成分形ポリウレタン系　・
ポリマーセメントモルタルの充填　・行う　・行わない
・可とう性エポキシ樹脂

・シール工法
・パテ状エポキシ樹脂　・可とう性エポキシ樹脂

2 欠損部改修工法

※充填工法　[4.1.4][4.2.4、7]
・エポキシ樹脂モルタル　・ポリマーセメントモルタル

4-2 モルタル塗り仕上げ外壁

1 既存モルタル塗りの撤去

※全面　・図示の範囲　・

2 ひび割れ部改修工法

・樹脂注入工法　[4.1.4][4.3.5～8]

| 工法の種類 | ひび割れ幅(mm) | | 注入口間隔(mm) | 注入量(ml/m) |
|---|---|---|---|---|
| ※自動式低圧エポキシ樹脂注入工法 | 0.2以上～0.5未満 | 低 | ※200～300　・ | ・130　・ |
| | 0.5以上～1.0以下 | 中 | ※200～300　・ | ・130　・ |
| ・手動式エポキシ樹脂注入工法 | 0.2以上～0.3未満 | 低 | ・50～100　・ | ・40　・ |
| | 0.3以上～0.5未満 | 低 | ・100～200　・ | ・70　・ |
| ・機械式エポキシ樹脂注入工法 | 0.5以上～1.0以下 | 中 | ・150～250　・ | ・130　・ |
| | | | ・ | ・ |

※エポキシ樹脂　低：低粘度形　中：中粘度形

コア抜取り検査　・行う　・行わない
抜取り個数　※長さ500mごと及びその端数につき１個　・
抜取り部の補修方法　・図示　・

・Ｕカットシール材充填工法
・シーリング材
充填材料　※１成分形又は２成分形ポリウレタン系　・
ポリマーセメントモルタルの充填　・行う　・行わない
・可とう性エポキシ樹脂

・シール工法
・パテ状エポキシ樹脂　・可とう性エポキシ樹脂
・

充填工法
※３　欠損部改修方法の「充填工法」による
・
モルタル塗替え工法
※３　欠損部改修方法の「モルタル塗替え工法」による
・

4-3 タイル張り仕上げ外壁

1 既存タイル張りの撤去

・外壁タイル張り全面　・図示の範囲
撤去範囲　※下地モルタルまで　・張付けモルタルまで

2 タイルの形状、寸法等

タイルの形状、寸法等　[4.4.5、8]

| 施工箇所 | 形状/寸法(mm) | 再生材料の適用 G | 吸水率による区分 Ⅰ類 | Ⅱ類 | Ⅲ類 | うわぐすり 施ゆう | 無ゆう | 役物 有 | 無 | 色 標準 | 特注 | 耐凍害性 有 | 無 | 耐滑り性 | 備考 |
|---|---|---|---|---|---|---|---|---|---|---|---|---|---|---|---|
| | | ・ | ・ | ・ | ・ | ・ | ・ | ・ | ・ | ・ | ・ | ・ | ・ | ・ | |
| | | ・ | ・ | ・ | ・ | ・ | ・ | ・ | ・ | ・ | ・ | ・ | ・ | ・ | |
| | | ・ | ・ | ・ | ・ | ・ | ・ | ・ | ・ | ・ | ・ | ・ | ・ | ・ | |

標準的な曲がりの役物は一体成形とする。

見本焼き
・行う（施工箇所：　　）　・行わない
試験張り
・行う（範囲、仕様等は図示による）　・行わない

3 ひび割れ部改修工法

改修箇所　※既存タイル張り面　[4.1.4][4.4.5、6]
・既存タイル撤去面（・コンクリート面　・モルタル面）

・樹脂注入工法

| 工法の種類 | ひび割れ幅(mm) | | 注入口間隔(mm) | 注入量(ml/m) |
|---|---|---|---|---|
| ※自動式低圧エポキシ樹脂注入工法 | 0.2以上～0.5未満 | 低 | ※200～300 | ・130　・ |
| | 0.5以上～1.0以下 | 中 | ※200～300 | ・130　・ |
| ・手動式エポキシ樹脂注入工法 | 0.2以上～0.3未満 | 低 | ・50～100 | ・40　・ |
| | 0.3以上～0.5未満 | 低 | ・100～200 | ・70　・ |
| ・機械式エポキシ樹脂注入工法 | 0.5以上～1.0以下 | 中 | ・150～250 | ・130　・ |
| | | | | ・ |

※エポキシ樹脂　・低粘度形　・中粘度形

コア抜取り検査　・行う　・行わない
抜取り個数　※長さ500mごと及びその端数につき１個　・
抜取り部の補修方法　・図示　・

4 欠損部改修工法

・タイル部分張替え工法　[4.1.4][4.4.5、7、8]
接着剤の種類
・ポリマーセメントモルタル
・JIS A 5557 による一液反応硬化形変成シリコーン樹脂系

4 浮き部改修工法

[4.1.4][4.3.11～16]

| 工法の種類 | アンカーピンの本数(本/㎡) 一般部 | 指定部 | 注入口の箇所数(箇所/㎡) 一般部 | 指定部 | 注入量(ml/箇所) |
|---|---|---|---|---|---|
| ・アンカーピニング部分エポキシ樹脂注入工法 | ※16<br>・ | ※25<br>・ | ―<br>・ | ―<br>・ | ※25<br>・ |
| ・アンカーピニング全面エポキシ樹脂注入工法 | ※13<br>・ | ※20<br>・ | ※12<br>・ | ※20<br>・ | ※25<br>・ |
| ・アンカーピニング全面ポリマーセメントスラリー注入工法 | ※13<br>・ | ※20<br>・ | ※12<br>・ | ※20<br>・ | ※50<br>・ |
| ・注入口付アンカーピニング部分エポキシ樹脂注入工法 | ※9<br>・ | ※16<br>・ | ―<br>・ | ―<br>・ | ※25<br>・ |
| ・注入口付アンカーピニング全面エポキシ樹脂注入工法 | ※9<br>・ | ※16<br>・ | ※9<br>・ | ※16<br>・ | ※25<br>・ |
| ・注入口付アンカーピニング全面ポリマーセメントスラリー注入工法 | ※9<br>・ | ※16<br>・ | ※9<br>・ | ※16<br>・ | ※50<br>・ |
| ・充填工法 | ― | ― | ― | ― | ― |
| ・モルタル塗替え工法 | ― | ― | ― | ― | ― |

アンカーピン
※ステンレス鋼(SUS304)呼び径4mmの丸棒で全ネジ切り加工をしたもの
・
注入口付アンカーピン
※ステンレス鋼(SUS304)呼び径外径6mm
・
注入工法用材料
・ポリマーセメントスラリー

| 広がり速度(cm/s) | 長さ変化量(収縮)(%) | 引張接着性(材齢28日)(N/mm²) | 曲げ性能(材齢28日)(N/mm²) | 吸水性(72時間)(%) | 耐久性(劣化曲げ強さ)(N/mm²) |
|---|---|---|---|---|---|
| 3以上 | 3以下 | 0.5以上 | 5.0以上 | 15以下 | 5.0以上 |

保水係数　0.35～0.55
粘調係数　0.50～1.00

充填工法
※３　欠損部改修方法の「充填工法」による
・
モルタル塗替え工法
※３　欠損部改修方法の「モルタル塗替え工法」による
・

5 浮き部改修工法

・タイル張替え工法
張替え用材料
・JIS A 5557 による一液反応硬化形変成シリコーン樹脂系
・張付けモルタル（・現場調合材料　・既調合モルタル）
伸縮調整目地及びひび割れ誘発目地
位置　※改修標準仕様書表4.4.2による　・
外装タイル張り下地等の下地モルタル及び下地調整材塗りの接着力試験
・行う　・行わない
・セメントモルタルによるタイル張り
下地モルタル塗りを行うコンクリート素地面の処理
・目荒し工法（改修標準仕様書4.3.10(3)による）
・
タイルの種類及び工法
・外装タイル（・密着張り　・改良圧着張り　）
・ユニットタイル（・マスク張り　・モザイクタイル張り）
シーリング　改修特記仕様書3章　防水改修工事による。

・有機系接着剤によるタイル張り
モルタル塗りを行うコンクリート素地面の処理
・目荒し工法（改修標準仕様書4.3.10(3)による）
・
シーリング材の種類
打継ぎ目地、ひび割れ誘発目地（※ポリウレタン系　・　）
・伸縮調整目地その他の目地　（※変成シリコーン系　・　）

シーリングのその他事項は、改修特記仕様書3章　防水改修工事による。

[4.1.4][4.4.5、9～15][4.5.9～15]

| 工法の種類 | アンカーピンの本数(本/㎡) 一般部 | 指定部 | 注入口の箇所数(箇所/㎡) 一般部 | 指定部 | 注入量(ml/箇所) |
|---|---|---|---|---|---|
| ・アンカーピニング部分エポキシ樹脂注入工法 | ※16<br>・ | ※25<br>・ | ―<br>・ | ―<br>・ | ※25<br>・ |
| ・アンカーピニング全面エポキシ樹脂注入工法 | ※13<br>・ | ※20<br>・ | ※12<br>・ | ※20<br>・ | ※25<br>・ |
| ・アンカーピニング全面ポリマーセメントスラリー注入工法 | ※13<br>・ | ※20<br>・ | ※12<br>・ | ※20<br>・ | ※50<br>・ |
| ・注入口付アンカーピニング部分エポキシ樹脂注入工法 | ※9<br>・ | ※16<br>・ | ―<br>・ | ―<br>・ | ※25<br>・ |
| ・注入口付アンカーピニング全面エポキシ樹脂注入工法 | ※9<br>・ | ※16<br>・ | ※9<br>・ | ※16<br>・ | ※25<br>・ |
| ・注入口付アンカーピニング全面ポリマーセメントスラリー注入工法 | ※9<br>・ | ※16<br>・ | ※9<br>・ | ※16<br>・ | ※50<br>・ |
| ・注入口付アンカーピニングエポキシ樹脂注入タイル固定工法 | ・ | ・ | ―<br>・ | ―<br>・ | ※25<br>・ |
| ・タイル部分張替え工法 | ― | ― | ― | ― | ― |
| ・タイル張替え工法 | ― | ― | ― | ― | ― |

アンカーピン
※ステンレス鋼(SUS304)呼び径4mmの丸棒で全ネジ切り加工をしたもの
・
注入口付アンカーピン
※ステンレス鋼(SUS304)呼び径外径6mm
・
タイル部分張替え工法
※４　欠損部改修方法の「タイル部分張替え工法」による
・
タイル張替え工法
※４　欠損部改修方法の「タイル張替え工法」による

6 目地改修工法

・目地ひび割れ部改修工法　[4.1.4][4.4.5、16]
・伸縮調整目地改修工法
伸縮調整目地の位置及び寸法　・図示　・
シーリングは、改修特記仕様書3章　防水改修工事による。

4-4 塗り仕上げ外壁等

1 既存塗膜等の除去・下地処理及び下地調整

[4.5.4]

| 工法 | 処理範囲 | 下地の補修 |
|---|---|---|
| ・サンダー工法 | ※既存仕上げ面全体　・図示 | ・ひび割れ部改修工法 |
| ・高圧水洗工法<br>加圧力　※30MPa程度以上 | ※既存仕上げ面全体　・図示<br>(既存塗膜の除去範囲は既存塗膜の劣化部とする) | ・浮き部改修工法 |
| ・塗膜はく離剤工法 | ※既存仕上げ面全体　・図示 | ・欠損部改修工法 |
| ・水洗い工法 | ※上記以外の既存仕上げ面全体　・図示 | |

下地調整　※下地調整塗材　・ポリマーセメントモルタル　[4.5.2]

・その他特殊な工法等（既存塗膜等に含有する石綿の除去を行う場合など。下地調整含む。）
※図示による　・

2 仕上塗材仕上げ

[4.1.5][4.5.2][表4.5.1]

| 新規仕上塗材の種類 | 呼び名 | 防火材料 | 仕上げの形状及び工法等 |
|---|---|---|---|
| ・薄付け仕上塗材 | ・外装薄塗材Ｓi | ・ | ・砂壁状 |
| | ・可とう形外装薄塗材Ｓi | ・ | ・ゆず肌状（・吹付け・ローラー塗り） |
| | ・外装薄塗材Ｅ | ・ | ・さざ波状　・平たん状 |
| | ・可とう形外装薄塗材Ｅ | ・ | ・凹凸状（・吹付け・こて塗り） |
| | ・防水形外装薄塗材Ｅ | ・ | ・着色骨材砂壁状（・吹付け・こて塗り） |
| | ・外装薄塗材Ｓ | ・ | ・砂壁状じゅらく　・京壁状じゅらく |
| ・厚付け仕上塗材 | ・外装厚塗材Ｃ | ・ | ・吹放し　・凸部処理　・平たん状 |
| | ・外装厚塗材Ｓi | ・ | ・凹凸状　・ひき起こし　・かき落とし |
| | ・外装厚塗材Ｅ | ・ | 上塗材　・適用する　・適用しない |
| | ・複層塗材ＣＥ | ・ | ・ゆず肌状　・凸部処理　・凹凸状 |
| ・複層仕上塗材 | ・可とう形複層塗材ＣＥ | ・ | |
| | ・複層塗材Ｓi | ・ | ・耐候性　※耐候形３種　・ |
| | ・複層塗材Ｅ | ・ | 上塗材 |
| | ・複層塗材ＲＥ | ・ | 溶媒　※水系　・溶剤系　・弱溶剤系 |
| | ・防水形複層塗材ＣＥ | ・ | 樹脂　※アクリル系　・ |
| | ・防水形複層塗材Ｅ | ・ | 外観　※つやあり　・つやなし |
| | ・防水形複層塗材ＲＥ | ・ | ・メタリック |
| | | ・ | |
| ・可とう形改修用仕上塗材 | ・可とう形改修塗材Ｅ | ・ | ・平たん状　・さざ波状　・ゆず肌状 |
| | ・可とう形改修塗材ＲＥ | ・ | ・耐候性　※耐候形３種　・ |
| | ・可とう形改修塗材ＣＥ | ・ | 上塗材 |
| | | | 溶媒　※水系　・溶剤系　・弱溶剤系 |
| | | | 樹脂　※アクリル系　・ |
| | | | 外観　※つやあり　・つやなし　・ﾒﾀﾘｯｸ |

3 マスチック塗材塗り

種別　・Ａ種　・Ｂ種　[4.1.5][4.6.2][表4.6.1]

4-5 外壁用塗膜防水材塗り

1 外壁用塗膜防水材塗り

[4.1.5][4.7.2、3][表4.7.1]
仕上げの形状（　　）工法（　　）
外壁用仕上塗料の耐候性　※JIS A 6909 の耐候形１種相当
・
下地挙動追従衝材の適用　・する　・しない
コンクリート面のひび割れ部及び欠損部の処理は、改修特記仕様書4章　外壁改修工事（コンクリート打ち放し仕上げ外壁改修）による。
モルタル面のひび割れ部、欠損部及び浮き部の処理は、改修特記仕様書4章　外壁改修工事（モルタル塗り仕上げ外壁改修）による。
吹付け工法の模様材の種類
・　（・所要量　　(kg/㎡)）
外壁用仕上塗料の種類
・　（・所要量　　(kg/㎡)）
既存塗膜等の除去、下地処理及び下地調整は、改修特記仕様書4章　外壁改修工事（塗仕上げ外壁等改修）による。

（有）桑子建築設計事務所
さいたま市大宮区櫛引町１－３３０－４
ＴＥＬ　０４８－７８３－５５６６
一級建築士登録第６７０４８号　桑　子　喬

| 承認 | 設計 | 担当 |
|---|---|---|
| | | |

縮尺　－
設計年月日　2023.3.15

工事名称　市立勝瀬中学校長寿命化建築工事（第３期工事）（ゼロ債務）
図面名称　特記仕様書（改修その２）

No. A-04

# ⑤ 建具改修工事

① 改修工法 [5.1.3]

| 建具の種類 | かぶせ工法 | 撤去工法 | 適用箇所 |
|---|---|---|---|
| ⊙アルミニウム製建具 | ・ | ・ | ⊙建具表による ・ |
| ・樹脂製建具 | ― | ・ | ・建具表による ・ |
| ⊙鋼製建具 ⊙外部 | ・ | ・ | ⊙建具表による ・ |
| ⊙内部 | ・ | ・ | ⊙建具表による ・ |
| ⊙鋼製軽量建具 | ・ | ・ | ⊙建具表による ・ |
| ・ステンレス製建具 | ・ | ・ | ・建具表による ・ |
| ⊙木製建具 | ・ | ・ | ⊙建具表による ・ |

新規に建具を設ける場合
壁部の開口の開け方 ※図示 ・
新規建具周囲の補修工法及び範囲 ※図示 ・
建具周囲のシーリングは、改修特記仕様書3章 防水改修工事による。

② 防火戸 [5.1.4]
適用箇所 ※建具表による ・
防火戸の自動閉鎖機構及び防火戸とヒューズ装置、熱感知器又は煙感知器との連動
・行う（※建具表による ・ ） ・行わない

③ 見本の製作等 [5.1.5]
建具見本の製作 ・行う（建具符号： ） ・行わない
建具見本製作の目的等：（ ）
特殊な建具の仮組 ・行う（建具符号： ） ・行わない

④ 防犯建物部品 [5.1.7]
適用箇所（・建具表による ・ ）

⑤ アルミニウム製建具 [5.2.2～5][表5.2.1、2]
性能値等
耐風圧性の等級（ ）（適用する建具 ※建具表による）
気密性の等級 （ ）（適用する建具 ※建具表による）
水密性の等級 （ ）（適用する建具 ※建具表による）
外部に面する建具の種別

| 種別 | 耐風圧性 | 気密性 | 水密性 | 施工箇所 |
|---|---|---|---|---|
| ・A種 | S-4 | A-3 | W-4 | ※図示による |
| ⊙B種 | S-5 | | | ※図示による |
| ・C種 | S-6 | A-4 | W-5 | ※図示による |

防音ドア、防音サッシ
遮音性の等級（ ）（適用する建具 ※建具表による）
断熱ドア、断熱サッシ G
断熱性の等級（ ）（適用する建具 ※建具表による）
枠の見込み寸法 ※建具表による
材料
ステンレス鋼板 ※SUS304、SUS430JIL、又はSUS443JI ・
ステンレス製のくつずりの仕上げ ※ＨＬ ・
形状及び仕上げ
表面処理
外部に面する建具 種別 ・BB-1種 ・BB-2種 ・
着色 ・標準色 ・特注色
屋内の建具 種別 ・BC-1種 ・BC-2種 ・
着色 ・標準色 ・特注色
結露水の処理方法 ・水貯め式 ・排水式
工法
水切り板、ぜん板等 ※図示 ・

⑥ 網戸等 [5.2.3][5.3.3]

| 種類 | 材種 | 線径 | 網目 |
|---|---|---|---|
| ・防虫網 | ※合成樹脂製<br>・ガラス繊維入り合成樹脂製<br>・ステンレス(SUS316)製 | ※0.25mm以上 ・ | ※16～18メッシュ ・ |
| ・防鳥網 | ステンレス(SUS304)線材 | 1.5mm | 網目寸法15mm |

⑦ 樹脂製建具 [5.2.2][5.3.2～5]
性能値等
耐風圧性の等級（ ）（適用する建具 ※建具表による）
気密性の等級 （ ）（適用する建具 ※建具表による）
水密性の等級 （ ）（適用する建具 ※建具表による）
外部に面する建具の種別

| 種別 | 耐風圧性 | 気密性 | 水密性 | 施工箇所 |
|---|---|---|---|---|
| ・A種 | S-4 | A-4 | W-4 | ※図示による |
| ・B種 | S-5 | | W-5 | ※図示による |
| ・C種 | S-6 | | | ※図示による |

防音ドア、防音サッシ
遮音性の等級 ・T-1 ・T-2（適用する建具 ※建具表による）
断熱ドア、断熱サッシ G
断熱性の等級 ・H-4 ・H-5 ・H-6 ・H-7 ・H-8
（適用する建具 ※建具表による）
外部に面する建具の日射熱取得性の等級 ・
枠の見込み寸法 ※建具表による
材料
ガラス ※複層ガラス ・
ステンレス製のくつずりの仕上げ ※ＨＬ ・
形状及び仕上げ
表面色 ・標準色 ・特注色
工法
水切り板、ぜん板 ※図示 ・

⑧ 鋼製建具 [5.2.2][5.4.2、4][表5.4.2]
性能値等
簡易気密型ドアセット
・適用する（※建具表による ・ ）・適用しない
外部に面する建具の耐風圧性
耐風圧性の等級（ ）（適用する建具 ※建具表による）
防音ドア、防音サッシ
遮音性の等級 （ ）（適用する建具 ※建具表による）
断熱ドア、断熱サッシ G
断熱性の等級 （ ）（適用する建具 ※建具表による）
耐震ドア
面内変形追随性の等級（・D-1:1/300 ・D-2:1/120 ・D-3:1/100 ）
（適用する建具 ※建具表による）
材料
ステンレス鋼板 ※SUS304、SUS430JIL、又はSUS443JI ・
ステンレス製のくつずりの仕上げ ※ＨＬ ・
形状及び仕上げ
鋼板類の厚さ
大型建具（1枚の戸の有効開口幅が950mm又は有効高さが2,400mmを超えるもの）
※建具表による ・
上記以外の鋼製建具 ※[表5.4.2]による ・建具表による ・
標準型鋼製建具の形式及び寸法 ※建具表による ・

⑨ 鋼製軽量建具 [5.2.2][5.5.2～4]
性能値等
簡易気密型ドアセット
・適用する（※建具表による ・ ）・適用しない
防音ドア、防音サッシ
遮音性の等級 （ ）（適用する建具 ※建具表による）
断熱ドア、断熱サッシ G
断熱性の等級 （ ）（適用する建具 ※建具表による）
耐震ドア
面内変形追随性の等級（・D-1:1/300 ・D-2:1/120 ・D-3:1/100 ）
（適用する建具 ※建具表による）
材料
鋼板 ・亜鉛めっき鋼板 ・ﾋﾞﾆﾙ被膜鋼板 ・ｶﾗｰ鋼板 ・ｽﾃﾝﾚｽ鋼板
ステンレス鋼板 ※SUS304、SUS430JIL、又はSUS443JI ・
ステンレス製のくつずりの仕上げ ※ＨＬ ・
形状及び仕上げ
鋼板類の厚さ
大型建具（1枚の戸の有効開口幅が950mm又は有効高さが2,400mmを超えるもの）
※建具表による ・
上記以外の鋼製軽量建具 ※[表5.5.1]による ・建具表による ・
標準型鋼製建具の形式及び寸法 ※建具表による ・

10 ステンレス製建具 [5.2.2][5.4.2][5.6.2～5]
性能値等
簡易気密型ドアセット
・適用する（※建具表による ・ ）・適用しない
外部に面する建具の耐風圧性
耐風圧性の等級（ ）（適用する建具 ※建具表による）
防音ドア、防音サッシ
遮音性の等級（ ）（適用する建具 ※建具表による）
断熱ドア、断熱サッシ G
断熱性の等級（ ）（適用する建具 ※建具表による）
耐震ドア
面内変形追随性の等級（・D-1:1/300 ・D-2:1/120 ・D-3:1/100 ）
（適用する建具 ※建具表による）
材料
ステンレス鋼板 ※SUS304、SUS430JIL、又はSUS443JI
ステンレス製のくつずりの仕上げ ※ＨＬ
形状及び仕上げ
表面仕上げ ※ＨＬ ・鏡面仕上げ ・
工法
ステンレス鋼板の曲げ加工 ※普通曲げ ・角出し曲げ

⑪ 木製建具 [5.7.2～4]
建具材の加工、組立時の含水率 ※Ａ種 ・
建物内部の木製建具に使用する接着剤のホルムアルデヒド放散量
※F☆☆☆☆ ・

・フラッシュ戸
表面材のホルムアルデヒド放散量等
※改修標準仕様書5.7.2(2)(イ)(a)による ・

表面材の合板の種類

| 合板の種類 | 規格等 | 備考 |
|---|---|---|
| ・普通合板 G | 表面の樹種<br>・<br>板面の品質（※広葉樹1等 ・ ）<br>接着の程度（・1類 ・2類） | |
| ・天然木化粧合板 G | 樹種名（ ）<br>接着の程度（・1類 ・2類） | |
| ・特殊加工化粧合板 G | 化粧加工の方法<br>※プリント<br>・ポリエステル化粧合板<br>・メラミン化粧合板<br>・<br>接着の程度（・1類 ・2類） | |
| ・MDF G | | |

表面板の厚さ ※[表5.7.6]による ・
引戸の召合せかまちのいんろう付きの適用
・適用しない ・適用する

・かまち戸
かまち樹種（ ） 鏡板樹種（ ）
見込み寸法 ※36mm ・建具表による ・

・ふすま
張りの種別（・Ⅰ型 ・Ⅱ型）
上張り(押入等の裏側以外) ・鳥の子 ・新鳥の子又はビニル紙程度
縁仕上げ ・塗り縁 ・生地縁（素地） ・生地縁（ウレタンクリヤー塗装）
見込み寸法 ※19.5mm ・建具表による ・

・戸ぶすま
表面板の仕上 ・建具表による ・
見込み寸法 ※30mm ・建具表による ・

・紙張り障子
見込み寸法 ※30mm ・建具表による ・

枠及びくつずりの材料 ・建具表による ・

⑫ 建具用金物 [5.8.1～3]
金物の種類及び見え掛り部の材質等
※[表5.8.1]及び適用は建具表による ・
金属製建具に使用する丁番の枚数及び大きさ
※[表5.8.2]による ・建具表による ・
樹脂製建具に使用する丁番の枚数及び大きさ
※[表5.8.3]による ・建具表による ・
木製建具に使用する丁番の枚数及び大きさ
※[表5.8.4]による ・建具表による ・
木製建具に使用する戸車及びレール
※[表5.8.5]による ・建具表による ・
握り玉、レバーハンドル、押板類、クレセント等の取付位置
・建具表による ・図示 ・
錠前類
シリンダ箱錠及びシリンダ本締まり錠
クローザ類

⑬ 鍵 [5.8.4]
マスターキー ⊙製作する(・新規 ⊙既存マスター合わせ) ・製作しない
その他の鍵 ※各室３本１組（室名札付き） ・
鍵箱 ・無 ・有

14 自動ドア開閉装置 [5.9.2、3]
戸の開閉方式
・建具表による ・
・引き戸用駆動装置
性能値
※改修標準仕様書表5.9.1による （防錆 ・適用する ・適用しない）
・種類・開閉方式（ ） ・耐電圧（ ）
・温度上昇（ ） ・耐久性(サイクル)（ ）
・防錆（ ） ・電源（ ）
・車椅子使用者用便房出入口引き戸用駆動装置
性能値
※改修標準仕様書表5.9.2による （防錆 ・適用する ・適用しない）
・耐電圧（ ） ・温度上昇（ ）
・耐久性(サイクル)（ ） ・防錆（ ）
・電源（ ）
・引き戸用検出装置
性能値
※改修標準仕様書表5.9.3による （防錆 ・適用する ・適用しない）
・耐電圧（ ） ・防錆（ ）
・防滴（ ） ・電源（ ）
引き戸用検出装置の種類及び必要性能項目 ・建具表による ・
タッチスイッチの種類
・無線式タッチスイッチ ・光線式タッチスイッチ
車椅子使用者用便器スイッチの種類
・大形押しボタンスイッチ ・非接触スイッチ
凍結防止措置 ・行う ・行わない

15 自閉式上吊り引戸装置 性能 ※[表5.10.1]による ・ [5.10.3]

16 重量シャッター [5.11.2、3]
シャッターの種類
・管理用シャッター
・外壁用防火シャッター
・屋内用防火シャッター
・防煙シャッター
外壁開口部に設ける重量シャッターの耐風圧強度（ ）Pa
開閉方式の種類 ※電動式（手動併用） ・手動式
安全装置
電動式シャッターの急降下制動装置、急降下停止装置
（設置箇所 ・建具表による ・ ）
電動式シャッターの障害物感知装置
（設置箇所 ・建具表による ・ ）
屋内用防火シャッター若しくは防煙シャッターの危害防止装置
（設置箇所 ・建具表による ・ ）

管理用シャッターのシャッターケース ・設ける ・設けない
スラット及びシャッターケース用鋼板の材質
種類 ・JIS G 3302（溶融亜鉛めっき鋼板及び鋼帯）
・JIS G 3312（塗装溶融亜鉛めっき鋼板及び鋼帯）
めっきの付着量 ※Z12又はF12 ・
ガイドレール、まぐさ、雨掛りに用いる座板及び座板のカバー、雨掛りに用いる
スイッチボックス類のふたの材質
ステンレス鋼板 ※SUS304、SUS430JIL、又はSUS443JI

17 軽量シャッター [5.12.2～4]
開閉形式の種類 ・電動式（手動併用） ※手動式
耐風圧強度（ ）Pa
安全装置
電動シャッターの障害物感知装置 （設置箇所 ・建具表による ・ ）
スラットの材質の種類
・JIS G 3312（塗装溶融亜鉛めっき鋼板及び鋼帯）
めっき付着量（※Z06又はF06 ・ ）
・JIS G 3322（塗装溶融55%アルミニウム－亜鉛合金めっき鋼板及び鋼帯）
めっき付着量（※Ａ90 ・ ・ ）
スラットの形状 ・インターロッキング形 ・オーバーラッピング形

18 オーバーヘッドドア [5.13.2、3]

| セクション材料による区分 | 風圧力による強さの区分(Pa) | 開閉方式による区分 | 収納形式による区分 | ガイドレールの材質 |
|---|---|---|---|---|
| ※スチールタイプ<br>・アルミニウムタイプ<br>・ファイバーグラスタイプ | ・125<br>・100<br>・75<br>・50 | ※バランス式<br>・チェーン式<br>・電動式 | ・スタンダード形<br>・ローヘッド形<br>・ハイリフト形<br>・バーチカル形 | ※溶融亜鉛めっき鋼板<br>・ステンレス鋼板 |

電動式オーバーヘッドドアの障害物感知装置
（設置箇所 ・建具表による ・ ）

⑲ ガラス [3.7][5.14.2～4]
適用は以下によるほか、ガラスの種類・厚さは建具表及び図面による。
・フロート板ガラス

| | |
|---|---|
| フロート板ガラスの品種及び厚さの呼びによる種類 | ※建具表による ・ |

・型板ガラス

| | |
|---|---|
| 型板ガラスの厚さによる種類 | ※建具表による ・ |

・網入板ガラス

| | |
|---|---|
| 網又は線の形状、板の表面の状態及び厚さの呼びによる種類 | ※建具表による ・ |

・合わせガラス

| | |
|---|---|
| 材料板ガラスの種類及び厚さの組合せ並びに合わせガラスの合計厚さ | ※建具表による ・ |
| 形状による種類 | ・平面合わせｶﾞﾗｽ・曲面合わせｶﾞﾗｽ |
| 落球衝撃はく離特性及び<br>ショットバック衝撃特性による種類 | ・Ⅰ類 ・Ⅱ-1類 ・Ⅱ-2類 ・Ⅲ類 |

・強化ガラス

| | |
|---|---|
| 形状による種類、材料板ガラスの種類による名称 | ※建具表による ・ |
| 破片の状態及び<br>ショットバック衝撃特性による種類 | ・Ⅰ類 ・Ⅲ類 |

・熱線吸収板ガラス

| | |
|---|---|
| 板ガラスの種類及び厚さによる種類 | ※建具表による ・ |
| 性能による種類 | ・1種 ・2種 |

・複層ガラス

| | |
|---|---|
| 材料板ガラスの種類及び厚さの組合せ並びに複層ガラスの厚さ | ※建具表による ・ |
| 断熱性による区分 | ・T1 ・T2 ・T3 ・T4 ・T5 ・T6 |
| 日射取得性及び日射遮蔽性による区分 | ・G ・S |
| 乾燥気体の種類 | ・空気 ・アルゴン |

・熱線反射ガラス

| | |
|---|---|
| 材料板ガラスの種類及び厚さによる種類 | ※建具表による ・ |
| 日射熱遮へい性による区分 | ・1種 ・2種 ・3種 |
| 耐久性による区分<br>（日射熱遮へい性が２種の場合） | ・A種 ・B種 |

・倍強度ガラス

| | |
|---|---|
| 材料板ガラスの種類及び厚さによる種類 | ※建具表による ・ |

・ガラスの留め材及び溝の大きさ

| 建具の種類 | ガラス留め材 | ガラス溝の大きさ(mm) |
|---|---|---|
| アルミニウム製 | ・シーリング材<br>・グレイジングチャンネル<br>・ | ※建具の製造所の仕様による<br>・図示による |
| 鋼製及び鋼製軽量 | ・シーリング材<br>・ | ※建具の製造所の仕様による<br>・図示による |
| ステンレス製 | ・シーリング材<br>・ | ※建具の製造所の仕様による<br>・図示による |
| 樹脂製 | ・グレイジングチャンネル<br>・ | ※建具の製造所の仕様による<br>・図示による |

20 ガラスブロック [5.14.5]

| 呼び寸法(mm) | 厚さ(mm) | 色調 | 目地幅(mm) | 伸縮調整目地位置(mm) | 防火性能 |
|---|---|---|---|---|---|
| ・160×160 | ・95<br>・ | | | | |
| ・200×200 | ・95<br>・ | | | | |

壁用金属枠及び補強材の材質及び形状 ※図示 ・
力骨 材質 ※ステンレス鋼(SUS304) ・
寸法 ※径5.5mm ・
形状 ※はしご形状複筋及び単筋 ・
化粧目地モルタルの色 ・白 ・グレー
シーリングの種類 ・SR-1 ・PS-1
金属製化粧カバー 材質 ・ステンレス製 ・アルミニウム製
寸法 ※図示 ・
形状 ※図示 ・
目地部の横力骨の納まり ※ガラスブロック製造所の仕様による ・図示

工法
建築基準法に基づき定まる風圧力の（・1 ・1.15 ・1.3）倍の風圧力に対応した工法

21 ガラス用フィルム
※施工箇所は建具表による

| 種類 | 記号 内貼り用 | 記号 外貼り用 | その他性能等 |
|---|---|---|---|
| ・日射調整フィルム G | ※SC-1 ・SC-2 | | 可視光線透過率：65%以上 |
| ・低放射フィルム | ・LE | | |
| ・衝撃破壊対応ガラス飛散防止フィルム | ・GI-1 | ・GI-2 | |
| ・層間変位破壊対応ガラス飛散防止フィルム | ・GD-1 | ・GD-2 | |
| ・ガラス貫通防止フィルム | ・SF | | |

品質 JIS A 5759 による
熱割れ計算書 ※要 ・不要
第3者機関による性能測定データ ※要 ・不要

# ⑥ 内装改修工事

① 改修範囲 [6.1.3]
既存間仕切壁の撤去に伴う当該壁の取り合う天井、壁及び床の改修範囲
※壁厚程度とし、既存仕上げに準じた仕上げを行う ・図示
天井の既存壁の撤去に伴う当該壁の取り合う天井の改修範囲
※壁面より両側600mm程度とし、既存仕上げに準じた仕上げを行う ・図示
既存天井の撤去に伴う取合部の壁面の改修
※既存のまま ・図示

② 既存床の撤去及び下地補修 [6.2.2]
ビニル床シート等の除去 ※仕上げ材のみ（接着剤とも） ・下地モルタルとも（・図示の範囲 ・除去範囲全て）
合成樹脂塗床材の除去工法 ・機械的除去工法 ・目荒し工法
コンクリート又はモルタル面の下地処理に用いるポリマーセメントモルタル及びエポキシ樹脂モルタルは、「４章 外壁改修工事」による。
改修後の床の清掃範囲 ※改修箇所の室内 ・

③ 既存壁の撤去及び下地補修 [6.3.2]
間仕切壁撤去に伴う他の構造体の補修
※[4.3.10]によるモルタル塗り（塗り厚25mmを超える場合の処置 ※図示）
・図示 ・

④ 施工一般 [6.5.2]
材料のホルムアルデヒド放散量
※F☆☆☆☆又は改修標準仕様書6.5.2(1)(ｳ)(b)による

⑤ 製材 G [6.5.2]
・JAS 1083-5 製材・第5部に基づく下地用製材

| 施工箇所 | 寸法(mm) | 等級 | 含水率 | 保存処理 | 間伐材等の適用 |
|---|---|---|---|---|---|
| | | ※2級 ・ | ※A種 ・B種 ・ | | ・ |
| | | ※2級 ・ | ※A種 ・B種 ・ | | ・ |

・JAS 1083-2 製材・第2部に基づく造作用製材

| 施工箇所 | 寸法(mm) | 等級 | 含水率 | 保存処理 | 間伐材等の適用 |
|---|---|---|---|---|---|
| 見え掛り面 | | ※上小節 ・ | ※A種 ・B種 ・ | | ・ |
| 見え掛り面以外 | | ※小節以上 ・ | ※A種 ・B種 ・ | | ・ |
| | | | ※A種 ・B種 ・ | | ・ |

・JAS 1083-6 製材・第6部に基づく広葉樹製材

| 施工箇所 | 寸法(mm) | 等級 | 含水率 | 保存処理 | 間伐材等の適用 |
|---|---|---|---|---|---|
| | | ※1等 ・ | ※10%以下 ・A種・B種・ | | ・ |
| | | ※1等 ・ | ※10%以下 ・A種・B種・ | | ・ |

・JAS 1083（製材）以外の製材

| 施工箇所 | 寸法(mm) | 材面の品質 | 含水率 | 防虫処理の適用 | 間伐材等の適用 |
|---|---|---|---|---|---|
| | | （ ）<br>造作材の場合<br>（※A種・B種） | ※A種 ・B種 ・ | ・する ・しない | ・ |
| | | （ ）<br>造作材の場合<br>（※A種・B種） | ※A種 ・B種 ・ | ・する ・しない | ・ |

⑥ 造作用集成材 G [6.5.2]
・「集成材の日本農林規格」による造作用集成材

| 施工箇所 | 品名 | 樹種名 | 見付け材面数 | 寸法(mm) | 見付け材面の品質 | 間伐材等の適用 |
|---|---|---|---|---|---|---|
| | | | | | ※1等 ・2等 | ・ |
| | | | | | ※1等 ・2等 | ・ |

・「集成材の日本農林規格」による化粧ばり造作用集成材

| 施工箇所 | 品名 | 化粧薄板の樹種名 | 芯材の樹種名 | 化粧薄板の厚さ(mm) | 見付け材面数 | 寸法(mm) | 見付け材面の品質 | 間伐材等の適用 |
|---|---|---|---|---|---|---|---|---|
| | | | | | | | ※1等 ・2等 | ・ |
| | | | | | | | ※1等 ・2等 | ・ |

・「集成材の日本農林規格」以外の造作用集成材

| 施工箇所 | 樹種名 | 寸法(mm) | 見付け材面の品質 | 含水率 | 間伐材等の適用 |
|---|---|---|---|---|---|
| | | | | ※15%以下 ・ | ・ |
| | | | | ※15%以下 ・ | ・ |

・「集成材の日本農林規格」以外の化粧ばり造作用集成材

| 施工箇所 | 化粧薄板の樹種 | 芯材の樹種 | 寸法(mm) | 化粧薄板の厚さ(mm) | 見付け材面の品質 | 含水率 | 間伐材等の適用 |
|---|---|---|---|---|---|---|---|
| | | | | | | ※15%以下 ・ | ・ |
| | | | | | | ※15%以下 ・ | ・ |

7 造作用単板積層材G [6.5.2]
・JAS 0701に基づく造作用単板積層材

| 施工箇所 | 品名 | 寸法(mm) | 表面の品質 | 防虫処理の適用 | 間伐材等の適用 |
|---|---|---|---|---|---|
| | | | | ・する ・しない | ・ |

・JAS 0701以外の造作用単板積層材

| 施工箇所 | 寸法(mm) | 表面の品質 | 含水率 | 防虫処理の適用 | 間伐材等の適用 |
|---|---|---|---|---|---|
| | | | ※14%以下 ・ | ・する ・しない | ・ |
| | | | ※14%以下 ・ | ・する ・しない | ・ |

・JAS 3079に基づく直交集成板

| 施工箇所 | 品名 | 強度等級 | 種別 | 接着性能（使用環境） | 樹種 | 寸法(mm) | 間伐材等の適用 |
|---|---|---|---|---|---|---|---|
| | | | | | | | ・ |
| | | | | | | | ・ |

（有）桑子建築設計事務所
さいたま市大宮区櫛引町１－３３０－４
ＴＥＬ ０４８―７８３－５５６６
一級建築士登録第６７０４８号 桑 子 喬

| 承認 | 設計 | 担当 | |
|---|---|---|---|

縮尺 －
設計年月日 2023.3.15

工事名称 市立勝瀬中学校長寿命化建築工事（第３期工事）（ゼロ債務）
図面名称 特記仕様書（改修その３）

## ⑧ 合板等

・「合板の日本農林規格」による普通合板 G [6.5.2]

| 施工箇所 | 厚さ(mm) | 単板の樹種名 | 接着の程度 | 板面の品質 | 防虫処理 | 間伐材等の適用 |
|---|---|---|---|---|---|---|
| | ※5.5 ・ | | ※1類 ・2類 | 広葉樹 ※2等以上 ・1等 針葉樹 ※C-D以上 ・ | ・適用する ・適用しない | ・ |
| | | | | | | |
| | | | | | | |

・「合板の日本農林規格」による構造用合板 G

| 施工箇所 | 等級 | 単板の樹種名 | 接着の程度 | 板面の品質 | 厚さ(mm) | 防虫処理 | 強度等級 | 間伐材等の適用 |
|---|---|---|---|---|---|---|---|---|
| | ※2級以上 ・1級 | | ※1類 ・特類 | ※C-D以上 ・ | ※12 ・ | ・適用する ・適用しない | ・適用する（ ） ・適用しない | ・ |
| | | | | | | | | |
| | | | | | | | | |

・「合板の日本農林規格」による化粧ばり構造用合板 G

| 施工箇所 | 厚さ(mm) | 単板の樹種名 | 接着の程度 | 防虫処理 | 間伐材等の適用 |
|---|---|---|---|---|---|
| | | | ・特類 ・1類 | ・適用する ・適用しない | ・ |
| | | | | | |
| | | | | | |

・「合板の日本農林規格」による天然木化粧合板 G

| 施工箇所 | 化粧板に使用する単板の樹種名 | 厚さ(mm) | 接着の程度 | 防虫処理の適用 |
|---|---|---|---|---|
| | | | ・1類 ・2類 | ・適用する ・適用しない |
| | | | | |
| | | | | |

・「合板の日本農林規格」による特殊加工化粧合板 G

| 施工箇所 | 厚さ(mm) | 接着の程度 | 単板の樹種名 | 化粧加工の方法 | 防虫処理の適用 |
|---|---|---|---|---|---|
| | | ・1類 ・2類 | | | ・適用する ・適用しない |
| | | | | | |
| | | | | | |

・パーティクルボード G

| 施工箇所 | 表裏面の状態による区分 | 曲げ強さによる区分 | 耐水性による区分 | 難燃性による区分 | 厚さ(mm) |
|---|---|---|---|---|---|
| | | ※13タイプ ・ | ※PフはM ・ | | ※15 ・ |
| | | | | | |

・JAS 0360 に基づく構造用パネル

| 施工箇所 | 寸法（mm） |
|---|---|
| | |
| | |
| | |

・MDF G

| 施工箇所 | 厚さ(mm) | 表裏面の状態による区分 | 曲げ強さによる区分 | 接着剤による区分 | 難燃性による区分 |
|---|---|---|---|---|---|
| | | | | | |
| | | | | | |
| | | | | | |

## 9 接合具等

造作材の化粧面の釘打ち [6.5.3]
※隠し釘打ち ・釘頭埋め木 ・つぶし頭釘打ち ・釘頭現し
補金物
※かすがい、座金、箱金物、短冊金物
（改修標準仕様書表6.5.3～5に示す程度の市販品 表8.20.1のF種程度）
・（形状： 寸法： 材質： ）

## 10 接着剤

接着剤のホルムアルデヒドの放散量 ※F☆☆☆☆ ・ [6.5.3、4]

## 11 防腐・防蟻処理

・薬剤の加圧注入による防腐、防蟻処理 [6.5.5]

| 適用部材 | 保存処理性能区分 |
|---|---|
| | ・K２ ・K３ ・K４ |
| | |

・薬剤の塗布等による防腐、防蟻処理

| 適用部材 | 処理の方法 | 薬剤の種類 |
|---|---|---|
| | ※薬剤の製造所の仕様による ・ | ※JIS K 1571に適合又は同等品 |
| | | |

・薬剤の接着剤への混入による防腐、防蟻処理
適用部位（ ）
・合板等の加圧注入処理等の適用 ・
適用部位（ ）

## ⑫ 内部間仕切軸組及び床組み

間仕切軸組に用いる木材の樹種名（製材を用いる場合） [6.5.6]
※杉又は松 ・
床組に用いる木材の樹種名（製材を用いる場合）
※杉又は松 ・

## 13 窓、出入口その他

窓、出入口その他に用いる木材の樹種名（製材を用いる場合） [6.5.7]
吊元枠、水掛りの下枠及び敷居 ※ひのき ・
その他 ※松又は杉 ・

## ⑭ 軽量鉄骨天井下地

野縁等の種類 屋外（※25形 ・19形） 屋内（※19形 ・25形） [6.6.2～4]
屋外の形式及び寸法
野縁受、吊りボルト及びインサートの間隔 ・図示 ・
周辺部の端からの間隔 ・図示 ・
野縁の間隔 ・図示 ・
既存の埋込みインサート ・使用する ・使用しない
あと施工アンカーの施工後の確認試験
・行う
試験箇所数 ※屋内の場合、当該階において3箇所 ・（ ）箇所
引張試験にて確認する強度
※つりボルト受け等の間隔が900mm程度以下かつ天井面積構成部材等の単位面積あたりの質量が20kg/㎡以内の天井の場合は400N程度
・（ ）N
・行わない

・吊りボルトの間隔が900mmを超える場合の補強方法 ※図示 ・
・天井のふところが3.0mを超える場合の補強方法 ※図示 ・
・天井下地材における耐震性を考慮した補強 補強箇所 ※図示 ・
補強方法 ※図示 ・

## ⑮ 軽量鉄骨壁下地

スタッド、ランナーの種類 [6.7.3、4][表6.7.1]
※[表6.7.1]により「スタッドの高さによる区分」に応じた種類 ・図示 ・
スタッドの高さが5mを超える場合 ※図示 ・
出入口及びこれに準じる開口部の補強 ※[6.7.4](5)による ・

## ⑯ ビニル床シート G

[6.8.2、3]

| 種類の記号 | 色柄 | 厚さ(mm) | 備考 |
|---|---|---|---|
| ※FS(複層ﾋﾞﾆﾙ床ｼｰﾄ) ・ | ・無地 ・ﾏｰﾌﾞﾙ柄 ・柄物 | ※2.0 ・ | |

接合部の処理 ※熱溶接工法 ・

## 17 ビニル床タイル G

[6.8.2]

| 種類の記号 | 色柄 | 寸法（mm） | 厚さ（mm） | 備考 |
|---|---|---|---|---|
| ※KT(ｺﾝﾎﾟｼﾞｼｮﾝﾋﾞﾆﾙ床ﾀｲﾙ) | ・無地 ・柄物 | ・300×300 ・450×450 ・ | ※2.0 ・3.0 | |
| ・TT(単層ﾋﾞﾆﾙ床ﾀｲﾙ) | ・無地 ・柄物 | ・300×300 ・450×450 ・ | ・2.0 ・ | |
| ・FT(複層ﾋﾞﾆﾙ床ﾀｲﾙ) | ・無地 ・柄物 | ・300×300 ・450×450 ・ | ・2.0 ・2.5 ・3.0 | |
| ・FOA(置敷きﾋﾞﾆﾙ床ﾀｲﾙ) | ・無地 ・柄物 | ・500×500 ・ | ・4.0 ・ | |
| ・FOB(薄型置敷きﾋﾞﾆﾙ床ﾀｲﾙ) | ・無地 ・柄物 | ・ | ・ | |

## ⑱ 特殊機能床材

⊙帯電防止床シート [6.8.2]
種類（ ） 性能（ ） 厚さ(mm)（ ）
・帯電防止床タイル
種類（ ） 性能（ ） 寸法(mm)（ × ） 厚さ(mm)（ ）
⊙視覚障害者用床タイル
視覚障害者誘導用ブロック等の突起の形状・寸法及びその配列はJIS T 9251による。
種類（ ） 形状（ ）
・耐動荷重性床シート
種類（ ） 厚さ(mm)（ ）
⊙防滑性床シート
種類（ ） 厚さ(mm)（ ）
・防滑性床タイル
種類（ ） 寸法(mm)（ × ） 厚さ(mm)（ ）

## ⑲ ビニル幅木

材質の種類 ・軟質 ・硬質 ・床シート巻上げ(端部の処理は図示による) [6.8.2]
高さ(mm) ※60 ・75 ・100
厚さ(mm) ※1.5以上 ・

## 20 ゴム床タイル

種類 ・単層品 ・積層品 [6.8.2]
色柄（ ）
厚さ(mm) ・3.0 ・4.5 ・6.0 ・9.0
寸法(mm)（ ）×（ ）

## ㉑ カーペット敷き G

・織じゅうたん [6.9.2、3][表6.9.1]

| 織り方 | パイル形状 |
|---|---|
| ・ウィルトンカーペット | ・カットパイル |
| ・ダブルフェースカーペット | ・ループパイル |
| ・アキスミンスターカーペット | ・カット/ループパイル |

色柄 ※模様のない無地 ・
パイル糸の繊維種等 ※無地の織りじゅうたんの種別（・A種 ・B種 ・C種）
帯電性 ・適用する ・適用しない
織じゅうたんの接合方法 ※ヒートボンド工法 ・つづり縫い
下敷き材 ※反毛フェルト（JIS L 3204）の第2種2号 呼び厚さ 8mm ・

・タフテッドカーペット

| パイル形状 | ﾊﾟｲﾙ長さ（mm） | 工法 | 帯電性 | 備考 |
|---|---|---|---|---|
| ・カットパイル | ・5～7 ・ | ・全面接着工法 ・ｸﾞﾘｯﾊﾟｰ工法 | ・適用する ・適用しない | |
| ・ループパイル | ・4～6 ・ | | | |
| ・カット、ループ併用 | | | | |

下敷き材（グリッパー工法の場合）
※反毛フェルト（JIS L 3204）の第2種2号 呼び厚さ 8mm ・
タフテッドカーペット用接着剤のホルムアルデヒド放散量 ※F☆☆☆☆ ・

・タイルカーペット

| パイル形状 | 種 別 | 施工箇所 | 寸法 | 総厚さ(mm) | 備考 |
|---|---|---|---|---|---|
| ※ループパイル | ・第一種 ・第二種 | | ※500× 500 ・ | ※6.5 ・ | |
| ・カットパイル | ・第一種 ・第二種 | | ※500× 500 ・ | ※6.5 ・ | |
| ・ｶｯﾄ、ﾙｰﾌﾟ併用 | ・第一種 ・第二種 | | ※500× 500 ・ | ※6.5 ・ | |

タイルカーペットの敷き方 平場 ※市松敷き ・模様流し ・
階段部分 ※模様流し ・市松敷き ・
見切り、押え金物
材質（ ）種類（ ）形状等（※図示 ・ ）

## ㉒ 合成樹脂塗床

[6.10.2、3]

| 種別 | 施工箇所 | 工法 | 仕上げの種類 |
|---|---|---|---|
| ・厚膜型塗床材（弾性ｳﾚﾀﾝ樹脂系塗床） | | | ※平滑仕上げ ・防滑仕上げ ・つや消し仕上げ |
| ・厚膜型塗床材（ｴﾎﾟｷｼ樹脂系塗床） | | ・薄膜流しのべ工法 ・厚膜流しのべ工法 ・樹脂ﾓﾙﾀﾙ工法 | ・平滑仕上げ ・防滑仕上げ |
| ・薄膜型塗床材（ｴﾎﾟｷｼ樹脂系塗床） | | | ※平滑仕上げ |
| ・ｱｸﾘﾙ樹脂塗床（防塵塗料塗り） | | ※製造所の指定による | 表面仕上げ ※平滑 溶剤 ※水性 |

塗床材のホルムアルデヒド放散量 ※F☆☆☆☆ ・

## ㉓ フローリング張り G

フローリングのホルムアルデヒドの放散量等 [6.11.2～6]
※改修標準仕様書6.11.2.(2)による ・
各工法に使用する接着剤のホルムアルデヒドの放散量 ※F☆☆☆☆ ・
単層フローリング（フローリングボード１等）
工法 ・釘止め工法（・根太張り ・直張り） ・接着工法
樹種 ※なら ・
間伐材等の適用 ・する ・しない
単層フローリング（フローリングブロック１等）
樹種 ・
厚さ(mm) ・
大きさ ・
間伐材等の適用 ・する ・しない
複合フローリング
工法 ・釘止め工法（・根太張り ・直張り） ・接着工法
樹種 ※なら ・
種別 ・A種 ・B種 ・C種
間伐材等の適用 ・する ・しない
接着工法の場合の不陸緩和材 ※合成樹脂発泡シート ・
・現場塗装仕上げ ※ウレタン樹脂ワニス塗り
・オイルステインの上、ワックス塗り
・生地のままワックス塗り

## 24 畳敷き

[6.12.2]
種別 ・A種 ・B種 ・C種 ・D種（畳床：・KT-Ⅰ ・KT-Ⅱ ・KT-Ⅲ ・KT-K ・KT-N）
下地の種類 ・構造仕様書 表12.6.1による床組
・ポリスチレンフォーム床下地（ノンフロン G ）
・
畳表及び畳床はホルムアルデヒド、アセトアルデヒド及びスチレンを発散しないか、発散が極めて少ない材料を使用したものとする。
衝撃緩和型畳（畳表： ・C１ ・C２ ）

## ㉕ せっこうボード その他のボード張り

ＭＤＦ及びパーティクルボードのホルムアルデヒド放散量 [6.13.2、3]
※Ｆ☆☆☆☆ ・
合板のホルムアルデヒド放散量
※改修標準仕様書6.13.2(2)(f)の(a)～(d)のいずれか ・
接着剤のホルムアルデヒド放散量 ※Ｆ☆☆☆☆ ・

木毛セメント板G

| 種 類 | 厚さ(mm)、規格等 |
|---|---|
| ・硬質(HW) | ・15 ・20 ・25 ・ |
| ・中質(MW) | ・15 ・20 ・25 ・ |
| ・普通(MW) | ・15 ・20 ・25 ・ |

木片セメント板G

| 種 類 | 厚さ(mm)、規格等 |
|---|---|
| ・硬質(HF) | ・12 ・15 ・18 ・21 ・ |
| ・普通(NF) | ・30 ・ |

繊維強化セメント板

| 種 類 | 厚さ(mm)、規格等 |
|---|---|
| ・けい酸カルシウム板 | 普通ボード0.8FK タイプ 2（無石綿） ・6 ・8 |
| ・化粧けい酸カルシウム板 | 普通ボード0.8FK タイプ 2（無石綿） ・6 ・8<br>表面への化粧張り等の加工 ・アクリル樹脂系焼付け |

火山性ガラス質複層板

| 種 類 | 厚さ(mm)、規格等 |
|---|---|
| ・火山性ガラス質複層板 | ・図示による |

繊維板G

| 種 類 | 厚さ(mm)、規格等 |
|---|---|
| ハードボード スタンダードボード（無処理） | ・素地ﾊｰﾄﾞﾎﾞｰﾄﾞ（未研磨板（RN）・研磨板（RS）） ・内装用化粧ﾊｰﾄﾞﾎﾞｰﾄﾞ（DI） 厚さ ・2.5 ・3.5 ・5 ・7 |
| ハードボード テンパードボード（処理） | ・素地ﾊｰﾄﾞﾎﾞｰﾄﾞ（未研磨板（RN）・研磨板（RS）） ・外装用化粧ﾊｰﾄﾞﾎﾞｰﾄﾞ（DE） 厚さ ・2.5 ・3.5 ・5 ・7 |
| ・ミディアムデンシティ ファイバーボード(MDF) G | 厚さ ・3 ・7 ・9 ・12 |
| ・インシュレーションボード G | A級（・天井仕上げ ・内装仕上げ ・9 ・12 ・15 ・18） |

パーティクルボード G

| 種 類 | 厚さ(mm)、規格等 |
|---|---|
| ・単板張りパーティクルボード | ・無研磨板（VN） ・研磨板（VS） ・10 ・12 ・15 ・18 |
| ・化粧パーティクルボード | ・単板ｵｰﾊﾞｰﾚｲ(DV) ・ﾌﾟﾗｽﾁｯｸｵｰﾊﾞｰﾚｲ(DO) ・塗装(DC) ・10（難燃） ・12（難燃） ・ |

吸音材料

| 種 類 | 厚さ(mm)、規格等 |
|---|---|
| ・ロックウール化粧吸音板(DR) | ・ フラットタイプ （・9(不燃) ・12(不燃) ・ ） ・ 凹凸タイプ （・12(不燃) ・15(不燃) ・ ） |
| ・ロックウール吸音ﾎﾞｰﾄﾞ1号 | ・ 25 ・ |
| ・グラスウール吸音ﾎﾞｰﾄﾞ32K | ・ 25(ガラスクロス包) ・ |

せっこうボード製品

| 種 類 | 厚さ(mm)、規格等 |
|---|---|
| ・せっこうボード(GB-R) | ・12.5（不燃） ・15（不燃） |
| ・不燃積層せっこうボード(GB-NC) | 9.5（不燃）・化粧無（下地張り用） ・化粧有（トラバーチン模様） |
| ・シージングせっこうボード(GB-S) | 12.5 （※ 不燃 ・ 準不燃） |
| ・強化せっこうボード(GB-F) | ・ 12.5 （不燃） ・ 15 （不燃） |
| ・せっこうラスボード(GB-L) | 9.5 |
| ・化粧せっこうボード（GB-D） | ・木目12.5 （不燃）幅 440mm 程度 模様（・ 柾目 ・ 板目） 専用下地材有り ・ﾄﾗﾊﾞｰﾁﾝ模様 9.5（準不燃） |

合板G

| 種 類 | 厚さ(mm)、規格等 |
|---|---|
| ・普通合板 | 表面の樹種 ・ 生地、透明塗料塗り（※ラワン合板程 ・ ） 不透明塗料塗り（※しな合板程 ・ ） 板面の品質 ・ 厚さ(mm) ※図示による ・ 防虫処理 ・行う ・行わない |
| ・天然木化粧合板 | 化粧板の樹種名 ・ 厚さ(mm) ※図示による ・ 防虫処理 ・行う ・行わない |
| ・特殊加工化粧合板 | 化粧加工の方法 ・ｵｰﾊﾞｰﾚｲ ・ﾌﾟﾘﾝﾄ ・塗装 表面性能 ・（タイプ） 厚さ(mm) ※図示による ・ 防虫処理 ・行う ・行わない |

化粧板

| | |
|---|---|
| ・メラミン樹脂化粧板 | JIS K 6903 による （※ 1.2 ・ ） |
| ・ポリエステル樹脂化粧板 | |

天井のボード類（ロックウール吸音板を除く）の重ね張りを行う場合 ※図示による
合板類の張付け ・A種 ・B種 ・
せっこうボードの目地工法等
目地工法の種類 ※仕上表による

突付け工法及び目透し工法のエッジの種類

| | |
|---|---|
| 突付け工法のエッジの種類 | ・ベベルエッジ ・スクェアエッジ |
| 目透かし工法のエッジの種類 | ・ベベルエッジ ・スクェアエッジ |

化粧加工の方法（・オーバーレイ ・プリント ・塗装 ・ ）

## 26 壁紙張り

壁紙のホルムアルデヒド放散量 ※Ｆ☆☆☆☆ ・ [6.14.2、3]

| 施工箇所 | 壁紙の種類 紙 | 織物 | 塩化ﾋﾞﾆﾙ | ﾌﾟﾗｽﾁｯｸ | 無機質 | その他 | 防火種別 | 備考 |
|---|---|---|---|---|---|---|---|---|
| | ・ | ・ | ・ | ・ | ・ | ・ | ・不燃・準不燃・難燃 | |
| | ・ | ・ | ・ | ・ | ・ | ・ | ・不燃・準不燃・難燃 | |
| | ・ | ・ | ・ | ・ | ・ | ・ | ・不燃・準不燃・難燃 | |

モルタル及びせっこうプラスター面の素地ごしらえの種別 ※B種 ・A種
コンクリート面の素地ごしらえの種別 ※B種 ・A種
せっこうボード面及びその他のボード面の素地ごしらえの種別 ※B種 ・A種

## ㉗ モルタル塗り

モルタル ・現場調合材料 ・既調合材料 [6.15.3、5、6]
既製目地材 ・設ける 施工箇所（ ）形状（※図示 ・ ）
・設けない
床目地 ・設ける 目地割り ※2㎡程度（最大目地間隔3m程度） ・
種類 ※押し目地 ・
・設けない
壁面の仕上げ厚又は全塗り厚が25mmを超える場合の下地処理 ※図示による ・

## ㉘ タイル張り

伸縮調整目地の位置 [6.16.2～4]
床タイル （※縦、横とも４ｍ以内ごと ・図示 ・ ）
床タイル以外 （・図示 ・ ）

伸縮調整目地のシーリング材、目地寸法は改特記仕様書第３章による
試験張り ・行う（範囲、仕様等は図示による） ・行わない
見本焼き ・行う（施工箇所： ） ・行わない
・セメントモルタルによるタイル（セラミックタイル）張り

タイルの形状・寸法等

| 施工箇所 | 種類 | 形状/寸法(mm) | 再生材料の適用 G | 吸水率による区分 Ⅰ類 | Ⅱ類 | Ⅲ類 | 釉がう | うわぐすり 無がう | 役物 有 | 無 | 色 標準 | 特注 | 耐凍害性 有 | 無 | 耐滑り性 | 備考 |
|---|---|---|---|---|---|---|---|---|---|---|---|---|---|---|---|---|
| | | | ・ | ・ | ・ | ・ | ・ | ・ | ・ | ・ | ・ | ・ | ・ | ・ | ・ | |
| | | | | | | | | | | | | | | | | |
| | | | | | | | | | | | | | | | | |

標準的な曲がりの役物は一体成形とする
既調合モルタル
モルタル下地としたタイル工事に使用する張付け用モルタルとして、セメント、細骨材、混和剤等を予め工場において所定の割合に配合した材料とする。
既調合目地材

壁タイル張りの工法
内装タイル ・密着張り ・改良圧着張り
内装タイル以外のユニットタイル ・マスク張り ・モザイクタイル張り

・有機系接着剤によるタイル（セラミックタイル）張り
タイルの形状・寸法等

| 施工箇所 | 種類 | 形状/寸法(mm) | 再生材料の適用 G | 吸水率による区分 Ⅰ類 | Ⅱ類 | Ⅲ類 | 釉がう | うわぐすり 無がう | 役物 有 | 無 | 色 標準 | 特注 | 耐凍害性 有 | 無 | 耐滑り性 | 備考 |
|---|---|---|---|---|---|---|---|---|---|---|---|---|---|---|---|---|
| | | | ・ | ・ | ・ | ・ | ・ | ・ | ・ | ・ | ・ | ・ | ・ | ・ | ・ | |
| | | | ・ | ・ | ・ | ・ | ・ | ・ | ・ | ・ | ・ | ・ | ・ | ・ | ・ | |
| | | | ・ | ・ | ・ | ・ | ・ | ・ | ・ | ・ | ・ | ・ | ・ | ・ | ・ | |

標準的な曲がりの役物は一体成形とする

内装タイル接着剤張りの接着剤のホルムアルデヒド放散量 ※Ｆ☆☆☆☆ ・

## ㉙ セルフレベリング材塗り

塗厚(mm) ・ [6.17.2、3]

## 30 フリーアクセスフロア

(20.2.2)

| 施工箇所 | 構 法 | 寸法(mm) | 高さ(mm) | 耐震性能 | 所定荷重(N) | 表面仕上げ材 | 備 考 |
|---|---|---|---|---|---|---|---|
| | ・置敷式 ・支柱調整式 | ・500×500 ・ | | ・1.0G ・0.6G | ・3,000 ・5,000 | ・帯電防止床ﾀｲﾙ ・ﾀｲﾙｶｰﾍﾟｯﾄ ・ | |
| | ・置敷式 ・支柱調整式 | ・500×500 ・ | | ・1.0G ・0.6G | ・3,000 ・5,000 | ・帯電防止床ﾀｲﾙ ・ﾀｲﾙｶｰﾍﾟｯﾄ ・ | |

フリーアクセスフロアスフロアの試験方法
※標準仕様書20.2.2(2)(f)(a)～(d)による ・
寸法精度
※標準仕様書20.2.2(2)(f)(a)～(c)による ・
・以下による
パネルの長さの寸法精度（ ）
パネルの平面形状（角度）の寸法精度（ ）
フリーアクセスフロアの高さの寸法精度（ ）
帯電防止性能
・評価値（U）≧0.6以上
・評価値（U）≧1.2以上
感電防止性能
漏えい抵抗（R）≧$1\times10^6$Ω

## 31 可動間仕切

パネル材料のホルムアルデヒド放出量 ※Ｆ☆☆☆☆ ・ (20.2.3)

| 構造形式 | 構成基材の種類 ｽﾀｯﾄﾞ | パネル | パネル表面仕上げ | 遮音性(db/500HZ) | 防火性能 |
|---|---|---|---|---|---|
| ・ｽﾀｯﾄﾞ式（内蔵） ・ｽﾀｯﾄﾞ式（露出） ・パネル式 ・スタッドパネル式 | | | ・メラミン樹脂焼付又はアクリル樹脂焼付 ・壁紙張り | ・0 ・12 ・20 ・28 ・36 | ・不燃 |

パネル内に取付ける建具 ・あり（※図示 ・ ） ・なし
パネル内に取付ける建具のドアクローザ、丁番、錠前、上げ落しは、標準仕様書16章8節の建具用金物に対応する材質とする。
表面仕上材を壁紙張りとする場合の品質、性能は標準仕様書19章による。

## 32 移動間仕切

パネル材料のホルムアルデヒド放射量 ※Ｆ☆☆☆☆ ・ (20.2.4)

| 構造形式 | 操作方法 | 圧接装置の操作方法 | 総厚さ(mm) | パネル表面材 材質 | 仕上げ | 遮音性(dB/500Hz) |
|---|---|---|---|---|---|---|
| ・平行方向移動式 ・二方向移動式 | ・手動式 ・電動式 ・部分電動式 | ・ブッシュ式 ・ハンドル式 ・ | | ・鋼板 ・ | ・焼付塗装 ・壁紙張り ・ | ・36未満 ・36以上 ・ |

パネル表面仕上げの壁紙張りの品質、性能は、標準仕様書19章による。
遮音性能は、JIS A 6512に準拠し、中心周波数500Hzの音についての透過損失とする。
ハンガーレールの取付け下地の補強
※取付け全重量の５倍以上の荷重に対して、使用上支障のない耐力及び変形量となるように補強する。
・図示
パネルをランナーに取り付ける部品
※ランナーに加わる重量の5倍以上の荷重に耐えられるもの
ハンガーレール及びランナー
※パネル重量の5倍の荷重を、パネル１枚に使用するランナー数で除した値に対して、耐力及び変形量が使用上支障のないもの

## 33 トイレブース

パネル材料のホルムアルデヒド放散量 ※Ｆ☆☆☆☆ ・ (20.2.5)

| 表面材の種類 | 脚部種類 | ドアエッジの材質 | ドアエッジの形状 |
|---|---|---|---|
| ・メラミン樹脂系化粧板 ・ポリエステル樹脂系化粧板 | ※幅木タイプ ・ | ※製造所の標準仕様 ・アルミニウム製 ・ステンレス製 ・表面材と同材 | ・標準 ・Ｒタイプ |

## ㉞ 手すり

(20.2.6)
材料の種類及び仕上げ
・SUS304 表面処理 ※HL程度 ・
・鋼製 表面処理 溶融亜鉛めっき（※標準仕様書 表14.2.2による種別（ 種））
・アルミニウム 表面処理（※標準仕様書 表14.2.1による種別（ 種））
色合等 ・標準色（ ） ・特注色（ ）
手すりの握り部分

| 材種 | 表面仕上げ | 直径(mm) | 取付箇所 | 備考 |
|---|---|---|---|---|
| ・集成材（材種： ） | ・ｸﾘｱﾗｯｶｰ ・ | ・30程度・35程度・45程度 | | |
| ・ﾋﾞﾆﾙ製ﾊﾝﾄﾞﾚｰﾙ | ・ | ・30程度・35程度・45程度 | | |
| ・樹脂被膜ﾀｲﾌﾟ | ・ | ・34φ | | |

（有）桑子建築設計事務所
さいたま市大宮区櫛引町１－３３０－４
ＴＥＬ ０４８―７８３－５５６６
一級建築士登録第６７０４８号 桑 子 喬

| 承認 | 設計 | 担当 | |
|---|---|---|---|
| | | | |

縮尺 －
設計年月日 2023.3.15

工事名称 市立勝瀬中学校長寿命化建築工事（第３期工事）（ゼロ債務）
図面名称 特記仕様書（改修その４）

35 階段滑り止め
材種　・ステンレス製　・黄銅製押出型材　(20.2.7)
・アルミニウム製押出型材　・
形状　※タイヤ型（タイヤの材質：ゴム又は合成樹脂含等）　・タイヤレス製
端部の形状　フラットエンド　・あり　・なし
寸法（幅）　・35mm程度　・40mm程度　・50mm程度
取付け工法　※接着工法　・埋め込み工法　・

(36) 黒板及び ホワイトボード G　(20.2.9)
・黒板　区分　※焼き付け　・
種類　・ほうろう　・鋼製　・
色　※緑　・
・ホワイトボード（　　）

37 表示　(20.2.11)
衝突防止表示
・設置場所　※図示による
形状・寸法（・30Φ　・　）
材質　（・ステンレス製　・塩ビシート　）
・設置しない
誘導標識、非常用進入口等の表示　※消防法に適合する市販品　・
室名札、ピクトグラフ、案内板等の形状、寸法、材質、色、書体、印刷等の種別、
取付け形式等(案内用図記号はJIS Z 8210による)
※図示による

38 タラップ　(20.2.12)
材質及び仕上げ
・SUS304（スリップ止め加工　※あり　・なし　）
・鋼製　表面処理　溶融亜鉛めっき
（※標準仕様書表 14.2.2による種別（※C種　・　種））

39 ブラインド　(20.2.14)

| 形式 | 操作方法 | 操作方法の種類 | スラットの材種 | スラット幅(mm) | ｶﾞｲﾄﾞﾚｰﾙの材種 | 幅・高さ取付箇所 |
|---|---|---|---|---|---|---|
| ・横形 | ・手動 | ※ギヤ式<br>・コード式<br>・操作棒式 | ※アルミニウム合金製 G<br>・ | ※25<br>・ | ※鋼製<br>・ | ・図示<br>・ |
| | ・電動 | ー | | | | |
| ・縦形 | ・手動 | ※2本操作ｺｰﾄﾞ式<br>・1本操作ｺｰﾄﾞ式 | ・ｱﾙﾐｽﾗｯﾄ<br>・ｸﾛｽｽﾗｯﾄ<br>・ | ・80<br>・100 | ※ｱﾙﾐﾆｳﾑ合金製 | ・図示<br>・ |
| | ・電動 | ー | | | | |

繊型ブラインドのスラットの材質
アルミスラット　焼付け塗装仕上げ
クロススラット　消防法で定める防炎性能の表示がある特殊樹脂加工
ポリエステル繊維又は植物を原料とする合成繊維を使用した製品を使用する場合 G とする

40 ロールスクリーン　(20.2.15)
操作方法　・スプリング式　・コード式　・電動式
幅、高さ、取付箇所　・図示　・
材種　・ガラス繊維製　・合成・天然繊維製
品質等　・
その他の材料　※ロールスクリーンの製造所の仕様による　・
スクリーンの仕様
消防法で定める防炎性能の表示があるもの
ポリエステル繊維又は植物を原料とする合成繊維を使用した製品を使用する場合は G とする

41 カーテン　(20.2.16)

| 形式 | | 開閉操作 | ひだの種類 | 生地の種別、品質、特殊加工等 | 取付け箇所 | 備考 |
|---|---|---|---|---|---|---|
| ・シングル・両開き<br>・ダブル | ・片引き<br>・引分け | ・手引き<br>・ひも引き<br>・電動 | ・つまみひだ<br>・箱ひだ、片ひだ<br>・ﾌﾟﾚｰﾝひだ | | ・図示<br>・ | |
| | | | | | | (暗幕) |

生地の仕様　消防法で定める防炎性能の表示があるもの
ポリエステル繊維又は植物を原料とする合成繊維を使用する場合は、G とする
暗幕カーテンの両端、上部及び召合せの重なり　※300mm以上　・

42 カーテンレール　(20.2.16)
材料による区分　※アルミニウム及びアルミニウム合金の押出し成型材　・ステンレス製
強さによる区分　※10-90　・
仕上げ　※アルマイト　・
形状　※角形　・

43 ブラインドボックス及びカーテンボックス
溝幅×深さ(mm)　・90×150　・120×80　・120×150　・150×80　・図示
材種　・集成材（仕上げ：　）
・アルミニウム製　押出し型材（市販品）
種別（標準仕様書表14.2.1）　・BC-1種　・BC-2種
色合い　・標準色（　）　・特注色（　）
・鋼製（仕上げ：　）

(44) 天井点検口

| 材種 | 寸法 | 形式 | | 外枠 | 内枠 |
|---|---|---|---|---|---|
| ※アルミニウム製<br>・ | ・450×450<br>・600×600<br>・ | ・一般形<br>・<br>・気密形 | ・屋内外用<br>・屋内用 | ・額縁タイプ<br>・目地タイプ | ・額縁タイプ<br>・目地タイプ |

45 床点検口

| 材種 | 寸法 | 形式 | | 備考 |
|---|---|---|---|---|
| ・アルミニウム製<br>・ステンレス製<br>・鋼製 | ・450×450<br>・600×600<br>・ | ・一般形<br>・密閉形 | ・屋内外用<br>・屋内用 | ・鍵付き |

密閉型とは、ボルト、ナット等メカニカル構造にパッキンを装着したものとする。

46 くつふきマット

| 材種 | 受け枠 | 備考 |
|---|---|---|
| ・塩化ビニル又はゴム製<br>・硬質アルミニウム合金製<br>・ステンレス鋼(SUS304)製<br>・ | ・ステンレス製(SUS304)<br>・硬質アルミニウム合金<br>・ | |

47 流し台ユニット

| 材種 | 寸法(mm) W | D | H | 備考 |
|---|---|---|---|---|
| ・流し台 | ・1200<br>・1500<br>・1800 | ・550<br>・600<br>・650 | ・800<br>・850 | 市販品<br>トラップ付き<br>天板ステンレス製 |
| ・コンロ台 | ・600 | ・550<br>・600<br>・650 | ・620<br>・670 | 市販品<br>バックガード有り<br>天板ステンレス製 |
| ・つり戸棚 | ・1200<br>・900 | ・450 | ・500<br>・700 | 市販品 |
| ・水切り | ・1200<br>・900<br>・600 | ー | ー | 市販品<br>ステンレス製<br>・1段式　・ |

品質・性能　外観は、JIS A 4420「キッチン設備の構成材」の4.1 による。
構成材は、JIS A 4420の8 により試験を行ったとき、表1 の規定による。
形状　※図示　・

48 鋼製書架及び物品棚

| 種類 | 規格等 | JISによる種類 |
|---|---|---|
| ・鋼製書架 | JIS S 1039の規格による | ・1種　・2種　・3種 |
| ・鋼製物品棚 | | ・4種　・5種　・6種　・ |
| | | |

49 屋内掲示板
枠の材質　※アルミニウム製　・
表面の材質　※塩ビ発泡シート張り　・

50 洗面カウンター
材種　・メラミン樹脂化粧板張り（芯材：集成材）　・人工大理石
奥行き(mm)　・約450　・約600

51 防煙垂れ壁
・固定式

| 材質 | 厚さ(mm) | 高さ(mm) | 備考 |
|---|---|---|---|
| ※網入り磨板ガラス<br>・線入り磨板ガラス | ※6.8<br>・ | ※500<br>・ | アルミ製枠付き |

・可動式

| 種類 | 材質 | 高さ(mm) | 備考 |
|---|---|---|---|
| ・垂直降下式（巻取り型） | ※不燃布（不燃認定品） | ※500<br>・800<br>・ | ガイドレール<br>※固定式（壁埋込型）<br>・可動式（天井収納型） |
| ・回転降下式 | 鋼板製又はアルミ製 | ※500<br>・800<br>・ | 表面仕上げ<br>※天井材張り<br>・ |

降下機構　煙感知器連動及び手動開放装置（埋込型）

52 収納家具
材質、形状、寸法　※図示　・
材料のホルムアルデヒド放散量
※F☆☆☆☆　・

## 7 塗装改修工事

① 材料
屋内で使用する塗料のホルムアルデヒド放散量　※F☆☆☆☆　・　[7.1.3]
防火材料　※屋内の壁、天井仕上げは防火材料とする。
・次の箇所を除き防火材料とする。（箇所：　）

② 下地調整
塗替えＲＢ種の場合の既存塗膜の除去範囲　[7.2.1～7]
※劣化部分は除去し、活膜部分は残す　・図示　・

下地調整

| 下地面の種類 | 下地調整の種別 塗替え | ひび割れ部の補修 |
|---|---|---|
| 木部 | ※不透明塗料塗りの場合はRB種 | ー |
| 鉄鋼面 | ・RA種(注)　※RB種　・ | ー |
| 亜鉛めっき面 | ・RA種(注)　※RB種　・ | ー |
| 亜鉛めっき面(鋼製建具) | ・RA種　※RB種　・ | ー |
| ﾓﾙﾀﾙ、せっこうﾌﾟﾗｽﾀｰ面 | ・RA種　※RB種　・ | ・行う<br>・行わない |
| コンクリート面(DP以外)<br>ＡＬＣパネル面 | ・RA種　※RB種　・ | ・行う<br>・行わない |
| 押出成形セメント板面 | ・RA種(注)<br>・RB種　・RC種 | ・行う<br>・行わない |
| コンクリート面(DP) | ・RA種(注)<br>・RB種　・RC種 | ・行う<br>・行わない |
| せっこうボード面及びその他ボード面 | ・RA種　※RB種　・ | ー |

(注)DP以外からDPへ塗替える場合の下地調整は、既存塗膜の種類及び劣化状況に応じてRA種(既存塗膜全除去)又はRB種(既存塗膜一部除去)を選定すること。

③ 素地ごしらえ　[7.3.2～7]

| 下地面等 | | 種別 | | |
|---|---|---|---|---|
| 木部 | 不透明塗料塗りの場合 | ※A種　・B種 | | |
| | 透明塗料塗りの場合 | ・A種 | ※B種 | |
| 鉄鋼面(DP以外) | | ・A種 | ・B種 | ※C種 |
| 鉄鋼面(DP) | | ・A種 | ※B種 | ・C種 |
| 亜鉛めっき鋼面 | | ・A種 | ・B種 | |
| モルタル面及びせっこうプラスター面 | | ・A種 | ※B種 | |
| コンクリート面(DP以外)及びALCパネル面 | | ・A種 | ※B種 | |
| 押出成形セメント板面及びコンクリート面(DP) | | ・A種 | ・B種 | |
| コンクリート面(DPのみ) | | ・A種 | ※B種 | |
| せっこうボード面及び | 目地：継目処理工法 | ※A種 | ・B種 | |
| その他ボード面 | 目地：継目処理工法以外 | ・A種 | ※B種 | |

④ 錆止め塗料塗り　[7.4.2、3]
錆止め塗料塗りの種別

| 素地面 | 塗装の種類 | 塗料の種別 | 工程の種別 |
|---|---|---|---|
| 鉄鋼面 | SOP<br>(工程の種別は[表7.4.3]) | 塗替え | ※C種　・ |
| | | 新規見え掛り | ※A種　・ |
| | | 新規見隠れ | ※B種　・ |
| | EP-G<br>(工程の種別は[表7.4.3]) | 塗替え | ・A種　※B種　※C種　・ |
| | | 新規見え掛り | ※A種　※B種　※C種　・ |
| | | 新規見隠れ | ・A種　※B種　※B種　・ |
| | DP<br>(工程の種別は[表7.4.4]) | 塗替え | 7.4.2(1)(ｲ)(b)による | ・A種(下地調整RA種)<br>・B種(下地調整RB種)<br>・C種(下地調整RC種) |
| | | 新規 | 7.4.2(1)(ｲ)(a)による | A種　・ |
| 亜鉛めっき鋼面 | SOP<br>(工程の種別は[表7.4.5]) | 塗替え | ※A種　・B種 | ※C種　・ |
| | | 新規鋼製建具等 | ※A種　・B種 | ※A種　・ |
| | | 新規その他 | ※B種　・ | ※B種　・ |
| | EP-G<br>(工程の種別は[表7.4.5]) | 塗替え | C種　・ | ※C種　・ |
| | | 新規鋼製建具等 | C種　・ | ※A種　・ |
| | | 新規その他 | C種　・ | ※B種　・ |
| | DP<br>(工程の種別は[表7.4.6]) | 塗替え | B種　・ | ー |
| | | 新規 | B種　・ | ー |

⑤ 塗装 G　[7.5.2～7.12.2]

| 塗装の種類 | 塗装面 | 工程 塗替え | 新規 |
|---|---|---|---|
| ○合成樹脂調合ペイント塗り(SOP)<br>塗料の種別<br>※1種　・2種 | 木部屋外 | ※B種　・ | ※A種　・ |
| | 木部屋内 | ※B種　・ | ※B種　・ |
| | 鉄鋼面 | ※B種　・ | ※B種　・A種 |
| | 亜鉛めっき鋼面(鋼製建具) | ※A種　・ | ※B種　・ |
| | 亜鉛めっき鋼面(鋼製建具以外) | ※B種　・ | ※B種　・ |
| ○クリヤラッカー塗り(CL) | | ※B種　・A種 | ※B種　・A種 |
| ・アクリル樹脂系非水分散形塗料塗り(NAD) | | ※B種　・A種 | ※B種　・A種 |
| ・耐候性塗料塗り(DP) | 鉄鋼面 上塗り等級（　）級 | ー | ー |
| | 亜鉛めっき鋼面 上塗り等級（　）級 | ー | ー |
| | ｺﾝｸﾘｰﾄ面及び押出成形ｾﾒﾝﾄ板面 | ・ | ・ |
| ・つや有合成樹脂エマルションペイント塗り(EP-G) | コンクリート面等 | ※B種　・ | ※B種　・A種 |
| | 屋内の木部 | ※B種　・ | ※A種　・ |
| | 屋内の鉄鋼面 | ※B種　・ | ※B種　・A種 |
| | 屋内の亜鉛めっき鋼面 | ※A種　・ | ・B種　※A種 |
| ・合成樹脂エマルションペイント塗り(EP) | | ※B種　・ | ・A種　※B種 |
| ○ウレタン樹脂ワニス塗り(UC) | | ※B種　・A種 | ※B種　・A種 |
| ・ステイン塗り | | ・ピグメントステイン塗り<br>・オイルステイン塗り(OS) | |
| ・木材保護塗料塗り(WP) | | ※B種　・A種 | ※B種　・A種 |

つや有合成樹脂エマルションペイント塗り（ｺﾝｸﾘｰﾄ面、ﾓﾙﾀﾙ面、せっこうﾌﾟﾗｽﾀｰ面、せっこうﾎﾞｰﾄﾞ面、その他ﾎﾞｰﾄﾞ面）の塗替えの場合のしみ止め
※B種又はC種の場合は[表7.9.1]の工程１の下塗りをしみ止めのシーラーとする　・

合成樹脂エマルションペイント塗りの塗替えの場合のしみ止め
※B種又はC種の場合は[表7.10.1]の工程１の下塗りをしみ止めシーラーとする　・

注）DP以外からDPへの塗替えは、下地調整の種別に注意すること。

・高日射反射塗料塗り G
下地調整 [7.2.2]　・ＲＡ種　※ＲＢ種　・ＲＣ種

| 工程 | 塗料その他 規格番号 | 名称 | 種類 | 等級 | 塗付け量(kg/㎡) |
|---|---|---|---|---|---|
| 塗料塗り | JIS K 5675 | 屋根用高日射反射率塗料 | 2種 | ・1級　・2級<br>・3級 | 塗料製造所の仕様による |

クリヤラッカー塗りＡ種の工程2の適用
・適用しない
・適用する(着色剤：・溶剤系着色剤　・油性染料着色剤)
ウレタン樹脂ワニス塗りの工程1の着色の適用
・適用する　・適用しない
オイルステン塗りの工程等
・製造所の仕様による

## 8 耐震改修工事
特記仕様書（改修その７～８）による

## ⑨ 環境配慮改修工事

1 石綿粉じん濃度測定　[9.1.1]
測定時期、場所及び測定点

| 適用 ﾚﾍﾞﾙ1 | ﾚﾍﾞﾙ2 | ﾚﾍﾞﾙ3 | 測定名称 | 測定時期 | 測定場所 | 測定点（処理作業室ごと） |
|---|---|---|---|---|---|---|
| ※ | ※ | ・ | 測定1 | 処理作業前 | 処理作業室内 | ・各2又は3点　・（　）点 |
| ※ | ※ | ・ | 測定2 | | 施工区画周辺又は敷地境界 | ・各2点　・（　）点 |
| ・ | ・ | ・ | 測定3 | 処理作業中 | 処理作業室内 | ・各2点　・（　）点 |
| ※ | | ・ | 測定4 | | ｾｷｭﾘﾃｨｰｿﾞｰﾝ入口 | ・各1点　・（　）点 |
| ※ | ・ | ・ | 測定5 | | 集じん・排気装置の装置の排出口（処理作業室外の場合） | 出口吹出し風速1m/s以下の位置<br>・各1点　・（　）点 |
| ※ | ・ | ・ | 測定6 | | 施工区画周辺又は敷地境界 | ・4方向各1点　・（　）点 |
| ※ | ※ | ※ | 測定7 | 処理作業後(隔離ｼｰﾄ撤去前) | 処理作業室内 | ・各2点(ﾚﾍﾞﾙ3は各1点)<br>・（　）点 |
| ※ | ※ | ・ | 測定8 | | 施工区画周辺又は敷地境界 | ・4方向各1点 |
| ・ | ・ | ・ | 測定9 | 処理作業後(ｼｰﾄ撤 | 処理作業室内 | ・（　）点 |
| ・ | ・ | ・ | 測定10 | 去後1週間以降) | 施工区画周辺又は敷地境界 | ・（　）点 |

さいたま市内で測定を行う場合は市条例を遵守して実施すること。

測定方法
・自動測定器による測定
測定4.5 ※ﾊﾟｰﾃｨｸﾙｶｳﾝﾀｰ、粉じん相対濃度計（ﾃﾞｼﾞﾀﾙ粉じん計）、繊維状粒子自動計測器（ﾘｱﾙﾀｲﾑﾌｧｲﾊﾞｰﾓﾆﾀｰ）等、排気の粉じん濃度を迅速に計測できる機器にて測定

・JIS K 3850-1に基づいた測定

| | 測定4.5 | 測定 | 測定 |
|---|---|---|---|
| ﾒﾝﾌﾞﾚﾝﾌｨﾙﾀの直径(mm) | 25 | 47 | 47 |
| 試料の吸引流量(L/min) | 5 | 10 | 10 |
| 試料の吸引時間(min) | 30 | 120 | 240 |

2 石綿含有吹付け材の除去（レベル１）　[9.1.3]
除去対象範囲　・図示　・
除去工法　※[9.1.3](2)(ｱ)による　・
除去した石綿含有吹付け材等の飛散防止措置
※密封処理　※湿潤化　・固形化
除去した石綿含有吹付け材等の処分
・埋立処分（管理型最終処分場）
・中間処理（溶融施設または無害化処理施設）

3 石綿含有保温材等の除去（レベル２）　[9.1.4]
除去工法
※[9.1.4](2)による（原形のまま、手ばらしが可能な場合）
除去対象範囲　・図示　・
・[9.1.3](2)による（損傷、劣化等で石綿粉塵を発散するおそれがある場合）
除去対象範囲　・図示　・
除去した石綿含有保温材等の飛散防止措置
※密封処理　※湿潤化　・固形化
除去した石綿含有保温材等の処分
・埋立処分（管理型最終処分場）
・中間処理（溶融施設または無害化処理施設）

4 石綿含有成形板の除去（レベル３）　[9.1.5]
除去対象範囲　・図示　・
石綿含有けい酸カルシウム板第一種の場合の隔離養生（負圧不要）方法
・ビニールシート等による養生を行う　・
除去した石綿含有成形板の処分
・石綿含有せっこうボード
※埋立処分（管理型最終処分場）
・石綿含有せっこうボードを除く石綿含有成形板
・埋立処分（安定型最終処分場）
・中間処理（溶融施設または無害化処理施設）
除去した石綿含有けい酸カルシウム板第一種の処分
・埋立処分（安定型最終処分場）
・中間処理（溶融施設または無害化処理施設）

5 石綿含有建築用仕上塗材等の除去（レベル３）　[9.1.6]
除去対象範囲　・図示　・
着工前の試験施工　・行う　・行わない
除去工法（　）
除去した石綿含有建築用仕上塗材等の飛散防止
※密封処理　※湿潤化　・固形化
除去した石綿含有建築用仕上塗材等の処分
・埋立処分（安定型最終処分場）
・埋立処分（管理型最終処分場）
・中間処理（溶融施設または無害化処理施設）

6 PCB含有シーリング材処分

| 種類 | 採取する部位・箇所数 | 備考 |
|---|---|---|
| ・ＰＣＢ含有シーリング | 部位　・図示 | |
| 分析調査（第一次判定） | 箇所数：　箇所 | |
| ・ＰＣＢ含有シーリング | 部位　・図示 | |
| 分析調査（第二次判定） | 箇所数：　箇所 | |

詳細は監督員との協議による

7 外断熱改修工事 G　[9.2.1～4]
断熱材
種類（　）厚さ（　mm）施工箇所（・図示　・　）
ホルムアルデヒド放射量　※F☆☆☆☆　・
外装材

| 種類 | 防火性能 | 備考 |
|---|---|---|
| | | |

鋼材　改修特記仕様書第8章　8-3　鉄骨工事　・鋼材による。
笠木　改修特記仕様書第3章　・アルミニウム製笠木による。
既存外壁の処置
既存外壁仕上げ材の撤去　・行う　・行わない
下地面の清掃　・行う　・行わない
欠損部の改修工法　・改修特記仕様書第4章　外壁改修工事による　・
工法
建築基準法に基づき定まる風圧力の（・1　・1.15　・1.3）倍の風圧力に対応した工法
不陸等の下地調整　・
断熱材の施工　・断熱材の製造所の仕様による　・
外装材の施工　・外装材製造所の仕様による　・
通気層の有無　・あり（　mm）　・なし
外装材の外壁への取付け　・図示　・
笠木の施工　・改修特記仕様書第3章　アルミニウム製笠木による

8 断熱・防露改修工事 G
フェノールフォーム断熱材又は保温材、接着剤のホルムアルデヒド放散量　[9.3.2～4]
※F☆☆☆☆　・
開口部等補修のための張付け用の接着剤のホルムアルデヒド放散量
※F☆☆☆☆　・
工法
・断熱材打込み工法
断熱材　JIS A 9521 に基づく発泡プラスチック断熱材
種類　・
厚さ(mm)　・
施工箇所　・
・断熱材現場発泡工法
断熱材の種類　※A種1　・A種1H
厚さ(mm)　・25　・30　・
施工箇所　・図示　・
・断熱材後張り工法
断熱材　JIS A 9521 に基づく発泡プラスチック断熱材
種類　・　厚さ(mm)　・
・せっこうボード等を張り付けたパネルを使用
材質　・　厚さ(mm)　・
・張り付け工法
断熱材の張り付け工法　・
断熱材へのボードの張付け工法　・

9 屋上緑化改修工事 G　[9.4.2～4]
植栽基盤及び材料
屋上緑化軽量システム　・適用する　・適用しない
芝及び地被類の樹種並びに種類等　※図示　・
見切り材、舗装材、水抜き管、マルチング材等　※図示　・
工法
建築基準法に基づき定まる風圧力の（・1　・1.15　・1.3）倍の風圧力に対応した工法
かん水装置　・設置する（種類　）
既存保護層の撤去　・行う　・行わない
新植した芝及び地被類の枯補償の期間　※引き渡しの日から1年　・

10 透水性アスファルト舗装改修工事
適用範囲：歩道　[9.5.2～5、9]
既存舗装の撤去及び再利用　※図示　・
路床の材料

| 種別 | 材料 | 厚さ(mm) |
|---|---|---|
| ・盛土 | ・Ａ種　・Ｂ種　・Ｃ種　・Ｄ種<br>・建設汚泥から再生した処理土 G | ・図示<br>・ |
| ・凍上抑制層 | ・再生クラッシャラン G　・クラッシャラン<br>・切込み砂利<br>・砂（改修標準仕様書表9.5.1による）<br>・ | ・図示<br>・ |
| ・フィルター層 | ・改修標準仕様書9.5.3(2)(ｳ)による<br>・ | ・図示<br>・ |

（凍上抑制層に用いる材料に砂を用いる場合の粒度試験）
・行う　・行わない

・路床安定処理　・適用する　・適用しない
安定処理の方法　・置き換え工法（・　）　・安定処理工法
路床安定処理用添加材料
種類　・普通ポルトランドセメント　・高炉セメントＢ種 G
・フライアッシュセメントＢ種
・生石灰（・特号　・１号）　・消石灰（・特号　・１号）
添加量　（　）kg/m³（目標CBR　※3以上　・　）
目標CBRを満足する添加量の確認方法　・安定処理土のCBD試験　・
・不織布ジオテキスタイル
単位面積質量　・60g/㎡以上　・
厚さ(mm)　・0.5～1.0　・
引張強さ　・98N/5cm (10kgf/5cm) 以上　・
透水係数　・1.5×10⁻³cm/sec以上　・

試験
路床土の支持力比（ＣＢＲ）試験　・行う　・行わない
現場ＣＢＲ試験　・行う　・行わない
路床締固め度の試験　・行う　・行わない
六価クロム溶出試験　・行う　・行わない

路盤
路盤の構成及び厚さ　・図示　・
路盤材料（改修標準仕様書表9.7.3による種別）
・クラッシャラン
・粒度調整砕石
・再生クラッシャラン G
・再生粒度調整砕石 G
・クラッシャラン鉄鋼スラグ G
・粒度調整鉄鋼スラグ G
・水硬性粒度調整鉄鋼スラグ G
舗装の構成　・図示　・
舗装の平たん性　※著しく不陸がないもの　・
開粒度アスファルト混合物等の抽出試験　・行う　・行わない

11 舗装版切断時に発生する濁水の処理（舗装版切断時に発生する濁水の処理に係る特記仕様書）
濁水の処理
1）受注者は、回収した濁水を次のとおり処理するものとする。
種類及び処理量　・図示による
処理方法
・中間処理後、最終処分場に搬入（処理に焼却含まず）
・中間処理後、最終処分場又はセメント工場に搬入（処理に焼却含む）
2）受注者は、別の中間処理施設を選定する場合、事前に監督員と協議するものとする。
共通事項
1）受注者は、舗装版切断作業を行いながら濁水を可能な限り回収し、作業後速やかに回収した濁水を産業廃棄物の汚泥（油分を含む汚泥）として中間処理施設に運搬及び処理するものとする。
2）受注者は、汚泥の中間処理業の許可を受けている業者と産業廃棄物処分委託契約を締結しなければならないものとする。
3）受注者は、自ら運搬を行う場合を除き、汚泥の収集運搬業の許可を受けている業者と産業廃棄物収集運搬委託契約を締結しなければならないものとする。
4）受注者は、濁水の処理に関する履行について、廃棄物の処理及び清掃に関する法律において定める産業廃棄物管理票（以下「マニフェスト」という。）により管理するものとする。
提出書類等
1）受注者は、施工計画書において、濁水の回収、運搬及び処理に関する方法を定めなければならないものとする。また、中間処理業者及び収集運搬業者と締結した委託契約書の写しを提出するものとする。
2）受注者は、工事完成後速やかにマニフェストの写しを監督員に提出しなければならないものとする。
その他
1）濁水処理量については、舗装版の切断延長や切断厚が変わった場合を除き、原則として設計変更の対象としないものとする。
2）受注者は、舗装版切断時に濁水を生じない工法を使用する場合においては、事前に監督員と協議するものとする。
3）疑義等が生じた場合については、別途監督員と協議するものとする。

（有）桑子建築設計事務所
さいたま市大宮区櫛引町１－３３０－４
ＴＥＬ　０４８―７８３－５５６６
一級建築士登録第６７０４８号　桑子　喬

| 承認 | 設計 | 担当 | |
|---|---|---|---|
| | | | |

縮尺　－
設計年月日　2023.3.15

工事名称　市立勝瀬中学校長寿命化建築工事（第３期工事）（ゼロ債務）
図面名称　特記仕様書（改修その５）
No. A-07

## 10 鉄筋工事

**1 鉄筋**

鉄筋の種類 (5.2.1)

| 種類の記号 | 呼び径（mm） | 備考 |
|---|---|---|
| ・SD295 | ※ D16以下 | |
| ・SD345 | ※ D19以上 | |
| ・ | | |
| ・ | | |

**2 溶接金網**

形状等 (5.2.2)

| 種類 | 種類の記号 | 網目の形状、寸法、鉄線の経（mm） | 使用部位 |
|---|---|---|---|
| ・溶接金網 | | | |
| ・鉄筋格子 | | | |

**3 鉄筋の継手**

鉄筋の継手方法等 (5.3.4)

| 部位 | 継手方法 | 呼び径（mm） |
|---|---|---|
| 柱、梁の主筋 | ・ガス圧接　・機械式継手<br>・溶接継手 | ※ D19以上 |
| 耐力壁の鉄筋 | ・重ね継手　・ | |
| 基礎、耐圧スラブ、土圧壁 | ・重ね継手　・ガス圧接 | |
| その他の鉄筋（　　） | ・重ね継手　・ | |

継手位置
・図示による（構造関係共通図（配筋標準図）5.1、6.1、7.1、7.3、8.1）
基礎梁主筋の継手位置　・図5.2　・図5.3　・図5.4
・図示による（　　）　・
柱及び梁の重ね継手の長さ
・図示による（　　）　・
耐力壁の鉄筋の重ね継手の長さ
※図示による（構造関係共通図（配筋標準図）3(1)(ｳ)）
・図示による（　　）　・
柱及び梁の主筋で隣り合う継手を同一箇所に設ける部分の位置及び施工方法等
・図示による（　　）　・

**4 鉄筋の定着**

鉄筋の定着長さ (5.3.4)
・図示による（　　）

機械式定着工法
運用場所
・図示による（　　）　・
種類
・摩擦圧接接合　・螺合グラウト固定
・飯合グラウト固定　・
工法
※第三者機関の評定等を取得している工法とする
必要定着長さ
※評定等の評価内容による
補強筋形状
※評定等の評価内容による
かぶり厚さ
※評定等の評価内容による
品質確認
※評定等の評価内容による
検査
※評定等の評価内容による

鉄筋の余長の長さ
構造関係共通図（配筋標準図）による。これによらない箇所は図示による。

**5 鉄筋のかぶり厚さ及び間隔（溶接金網含む）**

最小かぶり厚さ（目地底から算出を行う） (5.3.5)
※図示による（構造関係共通図（配筋標準図）4(1)表4.1）
・図示による（　　）　・

柱及び梁の主筋にD29以上の使用
・あり　適用箇所（　　）
主筋のかぶり厚さを径の1.5倍以上確保する
耐久性上不利な部分（塩害等を受けるおそれのある部分等）
・あり　適用箇所（　　）
・最小かぶり厚さに加える厚さ　（　　）mm
・

**6 各部配筋**

※図示による (5.3.7)

**7 ガス圧接**

圧接完了後の圧接部の試験 (5.4.10)
外観試験
※行う（全ての圧接部）
抜取試験
※超音波探傷試験（試験方法　標準仕様書5.4.10(f)(a)による）
・引張試験
試験方法　※標準仕様書5.4.10(f)(b)による
・

**8 機械式継手**

適用箇所 (5.5.3、5)
・図示による（　　）　・
H12建告第1463号に適合する性能
・A級　・
種類
・ねじ式鉄筋継手
充填方式
・無機グラウト方式　・有機グラウト方式　・
・端部ねじ加工継手
・モルタル充填式継手
・
工法
※第三者機関の評定等を取得している工法
鉄筋相互のあき
※評定等の評価内容による
品質の確認
※評定等の評価内容による
検査
※評定等の評価内容による
施工完了後の継手部の試験
・外観試験
試験対象　※全数
試験項目
・評定等の評価内容による　・
試験方法
・評定等の評価内容による　・
・超音波測定試験
試験対象
・抜取り
ロット
・１組の作業班が１日に行った継手箇所で、最大200箇所程度とする
・
試験の箇所数
・１ロットに対して（　　）箇所
・全数
試験項目　※挿入長さ
試験方法
※JIS Z 3064（鉄筋コンクリート用機械式継手の鉄筋挿入長さの超音波測定方法及び判定基準）による
不合格となった場合の措置
・

**9 溶接継手**

適用箇所 (5.5.3、5)
・図示による（　　）　・
H12建告第1463号に適合する性能
・A級　・
溶接継手の工法
・図示による（　　）　・
鉄筋相互のあき
・標準仕様書5.3.5(4)による
・評定等の評価内容による
・図示による（　　）

施工完了後の溶接部の試験
・外観試験
試験対象　※全数
試験項目
・評定等の評価内容による　・
試験方法
・評定等の評価内容による　・
・超音波測定試験
試験対象
・抜取り
ロット
・１組の作業班が１日に行った溶接箇所で、最大200箇所程度とする
・
試験の箇所数
・１ロットに対して（　　）箇所
・全数
試験項目　※内部欠陥の検出
試験方法
※JIS Z 3063（鉄筋コンクリート用異形棒鋼溶接部の超音波測定方法及び判定基準）による
不合格となった場合の措置
・

## 11 コンクリート工事

**1 コンクリートの種類等**

類別 (6.2.1)
※Ⅰ類（JIS A 5308 への適合を認証されたコンクリート）
・Ⅱ類（JIS A 5308 に適合したコンクリート）

普通コンクリート (6.2.1～6.2.4)

| 設計基準強度（N/mm²） | 気乾単位容積質量（t/m³） | スランプ | 適用箇所 |
|---|---|---|---|
| ・24 | 2.3程度 | ・15又は18　・18 | |
| ・ | | ・ | |
| ・ | | ・ | |
| ・ | | ・ | |
| ・ | | ・ | |

構造体強度補正値(S) (6.3.2)
※標準仕様書 表6.3.2による
補正値S＝３（　月　日～　月　日、　月　日～　月　日）
S＝６（　月　日～　月　日、　月　日～　月　日）
・

**2 セメント**

種類 (6.3.1)
※普通ポルトランドセメント、高炉セメントA種、シリカセメントA種又はフライアッシュセメントA種
適用箇所（※下記以外全て　・　）
普通ポルトランドセメントの品質は、JIS R 5210 に示された規定の他、水和熱が7日目で 352J/g以下、かつ28日目で 402J/g以下のものとする。
・高炉セメントB種 G
適用箇所（・1FLより下部（立上り部含む）　・　）
・フライアッシュセメントB種 G
適用箇所（・　）
・

**3 骨材**

アルカリシリカ反応性による区分 (6.3.1)
※A　・B（コンクリート中のアルカリ総量が 3.0 kg/m³ 以下）

**4 混和材料**

・混和剤 (6.3.1)
混和剤の種類
※標準仕様書6.3.1(4)(a)による　・
・混和材
混和材の種類
※標準仕様書6.3.1(4)(b)による　・

**5 打継ぎの位置、ひび割れ誘発目地、打継ぎ目地**

打継ぎの位置 (6.6.4)
梁及びスラブ
※スパンの中央又は端から1/4の付近
・図示による（　　）　・
柱及び壁
※スラブ、壁梁又は基礎の上端
・図示による（　　）　・

目地の寸法 (6.6.4)(6.8.1)(9.7.3)
・標準仕様書 9.7.3(1)(ｱ)による　・
※ひび割れ誘発目地、打継目地の深さ寸法は、躯体外側の打増し部で処理する
・図示による（　　）　・

ひび割れ誘発目地の位置、形状、寸法 (6.8.1)
・図示による（　　）　・

**6 湿潤養生**

湿潤養生の期間 (6.7.2)
・セメントの種類が普通エコセメントの場合　（　　）日

**7 コンクリートの仕上り**

合板せき板を用いるコンクリートの打放し仕上げ (6.2.5)(6.8.2)

| 種別 | 適用箇所 |
|---|---|
| ・A種 | ※図示による（　　） |
| ・B種 | ※図示による（　　） |
| ・C種 | ※図示による（　　） |

コンクリートの仕上りの平たんさ

| 種別 | 適用箇所 |
|---|---|
| ・a種 | ※図示による（　　） |
| ・b種 | ※図示による（　　） |
| ・c種 | ※図示による（　　） |

**8 打増し厚さ（打放し仕上げ部）**

打増し厚さ (6.8.1)
・打放し仕上げの打増し厚さ(外部に面する部分に限る)
・20mm　・
・打放し仕上げの打増し厚さ(内部に面する部分に限る)
・10mm　・20mm
・外装タイル後張り面の打増し処理
・20mm　・
打増し範囲
・図示による（　　）　・

**9 型枠**

せき板の材料及び厚さ (6.8.2)
・合板（※12mm　・　）G
コンクリート打設時の充填性の確認のため、型枠の一部に透明型枠等を使用する場合は、強度、変形等について、事前に監督員と協議する。
・断熱材を兼用した型枠の使用
適用箇所　・図示による（　　）　・
・MCR工法用シートの使用
適用箇所　・図示による（　　）　・
打増し厚さ　・20mm　・
打増し範囲　・図示による（　　）　・
スリーブの材種・規格等
・図示による（　　）　・

存置期間及び取外し (6.8.4)
※標準仕様書6.8.4による
・普通エコセメントの場合（※図示による（　　）　・　　）

**10 軽量コンクリート**

適用箇所 (6.10.1、2)
・図示による（　　）　・
種類
・1種　・2種
気乾単位容積質量
・標準仕様書 表6.10.1による　・
スランプ
※21cm　・

**11 寒中コンクリート**

適用期間（　月　日～　月　日） (6.11.1、2)
構造体強度補正値(S)を積算温度を基に定める場合
・図示による（　　）、S＝（　）・

(6.12.2)

**12 暑中コンクリート**

適用期間（　月　日～　月　日）
構造体強度補正値(S)
※6N/mm²　・図示による（　　）、S＝（　）・

**13 マスコンクリート**

適用箇所 (6.13.1、2)
・図示による（　　）　・
セメントの種類
・普通ﾎﾟﾙﾄﾗﾝﾄﾞｾﾒﾝﾄ　・中庸熱ﾎﾟﾙﾄﾗﾝﾄﾞｾﾒﾝﾄ　・低熱ﾎﾟﾙﾄﾗﾝﾄﾞｾﾒﾝﾄ
・高炉セメントB種　・ﾌﾗｲｱｯｼｭｾﾒﾝﾄB種　・シリカセメント
混和材料の適用
・あり（・標準仕様書6.13.2(2)(ｱ)による　・標準仕様書6.13.2(2)(ｲ)による
・　）
スランプ
※15cm　・
構造体強度補正値(S)
※標準仕様書表6.13.1による　・

**14 無筋コンクリート**

コンクリートの種類 (6.14.1)
※普通コンクリート　・
セメントの種類
※普通ポルトランドセメント、高炉セメントA種、シリカセメントA種又はフライアッシュセメントA種
・高炉セメントB種 G
・フライアッシュセメントB種 G
設計基準強度　※18（N/mm²）　・
スランプ　※15cm又は18cm　・
適用箇所
※標準仕様書6.14.1(4)による箇所　・図示による（　　）

**15 コンクリートの単位水量測定**

**実施要領**
(1)単位水量の測定は、150m³に1回以上及び荷下し時に品質の異常が認められた時に実施する。
(2)単位水量の上限値は、標準仕様書6.3.2(4)(c)による。
(3)単位水量の管理目標値は次の通りとして、施工する。
1)測定した単位水量が、計画調合書の設計値（以下、「設計値」という。）±15kg/m³の範囲にある場合はそのまま施工する。
2)測定した単位水量が、設計値±15を超え±20kg/m³の範囲にある場合は、水量変動の原因を調査するとともに生コン製造者に改善を指示し、その運搬車の生コンは打設する。その後、設計値±15kg/m³以内で安定するまで、運搬車の３台毎に１回、単位水量の測定を行う。
3)設計値±20kg/m³を超える場合は、生コンを打込まずに持ち帰らせ、水量変動の原因を調査するとともに生コン製造者に改善を指示しなければならない。その後の全運搬車の測定を行い設計値±20kg/m³以内であることを確認する。更に、設計値±15kg以内で安定するまで、運搬車の３台毎に１回、単位水量の測定を行う。
4)3)の不合格生コンを確実に持ち帰ったことを確認する。
(4)単位水量管理についての記録を書面（計画調合書、製造管理記録、打込み時の外気温、コンクリート温度等）と写真により提出する。
(5)単位水量の測定方法は、高周波誘電加熱乾燥法（電子レンジ法）、ｴｱﾒｰﾀ法又は静電容量測定法による。また、試験機関は該当コンクリート製造所以外の機関とする。

（有）桑子建築設計事務所
さいたま市大宮区櫛引町１－３３０－４
ＴＥＬ　０４８―７８３－５５６６
一級建築士登録第６７０４８号　桑　子　喬

| 承認 | 設計 | 担当 | |
|---|---|---|---|
| | | | |

縮尺　－
設計年月日　2023.3.15

工事名称　市立勝瀬中学校長寿命化建築工事（第３期工事）（ゼロ債務）
図面名称　特記仕様書（改修その６）

# 8 耐震改修工事

〈一般事項〉
1 適用範囲
・改修標準仕様書　第８章　耐震改修工事
・改修標準仕様書における第８章耐震改修工事以外の改修工事で第８章を引用している部分
・
工事内容
・現場打ち鉄筋コンクリート壁の増設工事　・鉄骨ブレースの設置工事
・柱補強工事（溶接金網巻き工法又は溶接閉鎖フープ巻き工法）
・柱補強工事（鋼板巻き工法又は帯板巻き工法）
・柱補強工事（連続繊維補強工法）　・耐震スリット新設工事
・**免震改修工事**　・**制振改修工事**
・土工事及び地業工事　・

2 既存部分の処理等
既存構造体の撤去　[8.21.2][8.22.2][8.24.4][8.25.2]
撤去範囲
・図示による（　　）　・
はつり出した鉄筋及び鉄骨の処置
・図示による（　　）　・
[8.21.3][8.22.3][8.23.3][8.26.6][8.27.3]
既存構造体コンクリート面の目荒らしの程度及び範囲
・既存柱、梁面　・打継ぎ面の15～30%程度に、平均深さ2～5mm(最大7mm)程度の凹面を全体にわたってつける　・
・既存壁　・打継ぎ面の10～15%程度に、平均深さ2～5mm(最大7mm)程度の凹面を全体にわたってつける　・

3 撤去工事の施工内容
※耐震壁等の増設に伴い、これらの増設部材が設置される構面内既存仕上げ・躯体の撤去と土間等の一部を撤去する。
※増設部材と接する既存コンクリート面は充分に目荒らしを行う。
※塗り仕上げ又はこれに準ずる仕上げ材、及び躯体を撤去する場合は、カッターで切込みを付けてから撤去する。なお、躯体を撤去する場合は、両面からカッター切込みを付けてから撤去する。
※撤去に際しては、廃棄物の処理に関する法律に準拠する。

4 撤去工事における注意事項
※コンクリート及び塗り仕上げを部分的に撤去する場合は、既存部分の仕上げに損傷を与えないよう充分注意する。特に塗り仕上げ、増設部材設置構面内の壁コンクリート及び土間コンクリート等の撤去に際しては、カッター等で切込みを付け、既存部分の保護を図る。
※増設する部材に接する既存コンクリートは、充分に目荒らしを行い増設部材との一体化を図る。なお、目荒らしは、深さ6mm程度の凹凸で全体を荒らすようにする。はつり工事は構造躯体に悪影響を与えない方法で丁寧に行うこと。(電気ピックを用いる等)
※コンクリート打設前に粉塵、はつりがら等を清掃し、数日前から充分に水湿めを行う。
※既存の躯体状態の確認及び補修
・石膏ボードについては、「廃棄物の処理及び清掃に関する法律」等に従い、原形のまま運搬し管理型最終処分場で処分すること。
・石綿スレート、フレキシブルボード等石綿製品の撤去にあたっては、関係法令に従い、部材が破損しないように手はずしで行い、原形のまま運搬処分すること。
・以下の天井材の撤去にあたっては、ボードが破損しないように、手はずしで行うこと。
・床：ビニアス系タイルの撤去にあたっては、関係法令に従い部材が破損しないように湿潤後、手はずしで行い、原形のまま飛散防止をし運搬処分すること。

〈鉄筋〉
1 鉄筋
種類　[8.2.1]

| 種類の記号 | 呼び径(mm) | 備　考 |
|---|---|---|
| ・SD295 | ※D16以下 | |
| ・SD345 | ※D19以上 | |
| ・ | | |
| ・ | | |

2 溶接金網
形状等　[8.2.2]

| 種　類 | 種類の記号 | 網目の形状、寸法、鉄線の径（mm） | 使用部位 |
|---|---|---|---|
| ・溶接金網 | | | |
| ・鉄筋格子 | | | |

3 継手及び定着
継手方法等　[8.3.4][8.4.2～3]

| 部　位 | 継手の方法 | 呼び径（mm） |
|---|---|---|
| ・柱、梁の主筋 | ・ガス圧接　・機械式継手　・溶接継手 | ※D19以上 |
| 耐力壁の鉄筋 | ・重ね継手　・ | ・ |
| 基礎、耐圧スラブ、土圧壁 | ・ガス圧接　・重ね継手 | ・ |
| 上記以外（　　） | ・重ね継手　・ | ・ |

継手位置
・図示による（構造関係共通図（配筋標準図）5.1、6.1、7.1、7.3、8.1）
（基礎梁主筋の継手位置　・図5.2　・図5.3　・図5.4）
・図示による（　　）
柱及び梁主筋の重ね継手の長さ
・図示による（　　）
耐力壁の重ね継手の長さ
・図示による（構造関係共通図（配筋標準図）3(1)(ｳ)）
・図示による（構造関係共通図（配筋標準図）表3.1）
・図示による（　　）
鉄筋の定着長さ
※図示による
・

4 鉄筋のかぶり厚さ及び間隔（溶接金網含む）
最小かぶり厚さ（目地底から算出を行う）　[8.3.5]
・図示による(構造関係共通図（配筋標準図）表4.1)
・
・耐久性上不利な部分（塩害等を受けるおそれのある部分等）
適用箇所（　　）、最小かぶり厚さに加える厚さ　（　　）mm

5 ガス圧接完了後の試験
外観試験は全ての圧接部で行う。　[8.3.8]
圧接部の確認試験　※超音波探傷試験　・

6 圧接完了後の圧接部の試験
**外観試験**　※行う（全ての圧接部）　**[8.3.8]**
**超音波探傷試験**　※行う（全ての圧接部）

7 割裂補強筋
**形状**　・**スパイラル筋**　・　[8.21.6][8.22.7]
**種類の記号**　・**SR235またはSWM-P**　・
**呼び径、曲げ直径、ピッチ**　・図示による　・

〈コンクリート〉
1 コンクリートの種類等
コンクリートの類別　[8.1.3、4][8.2.5]
※Ⅰ類（JIS A 5308への適合を認証されたコンクリート）
Ⅱ類（JIS A 5308に適合したコンクリート）
※普通コンクリート

| 設計基準強度（N/mm²） | 気乾単位容積質量(t/m³) | スランプ | 適 用 箇 所 |
|---|---|---|---|
| ・24 | 2.3程度 | ・15又は18　・18 | |
| ・ | | ・ | |
| ・ | | ・ | |
| ・ | | ・ | |
| ・ | | ・ | |

構造体強度補正値
※[表8.2.4]による　・

2 セメント
種　類　[8.2.5]
※普通ポルトランドセメント、高炉セメントＡ種、シリカセメントＡ種又はフライアッシュセメントＡ種
適用箇所（※下記以外全て　・　）
普通ポルトランドセメントの品質は、JIS R 5210に示された規定の他、水和熱が7日目で352 J/g 以下、かつ28日目で402 J/g 以下のものとする
・高炉セメントＢ種 G
適用箇所（・1Fより下部（立ち上がり部含む）　・　）
・フライアッシュセメントＢ種 G
適用箇所（　　）
・

3 骨材
アルカリシリカ反応性による区分　[8.2.5]
※Ａ　・Ｂ（コンクリート中のアルカリ総量Rt=3.0kg/m³以下）

4 混和材料
・混和剤　種類　※[8.2.5](4)(a)による　・　[8.2.5]
・混和材　種類　※[8.2.5](4)(b)による　・

5 構造体用モルタル
圧縮強度（　　）、フロー値（　　）　[8.2.6]

6 ひび割れ誘発目地、打継目地
目地寸法　(6.6.4)(6.8.1)(9.7.3)
・標準仕様書9.7.3(1)(ｱ)～(ｳ)による　・
※ひび割れ誘発目地、打継目地の深さ寸法は、躯体外側の打増し部で処理する
・図示による（　　）　・
ひび割れ誘発目地の位置　(6.8.1)(11.1.3)
・図示による（　　）　・

**7 構造体コンクリートの仕上り**
合板せき板を用いるコンクリートの打放し仕上げ　[8.1.4][8.2.7]

| 種　別 | 適 用 箇 所 |
|---|---|
| ・Ａ種 | ※図示による（　　） |
| ・Ｂ種 | ※図示による（　　） |
| ・Ｃ種 | ※図示による（　　） |

コンクリートの仕上りの平たんさ

| 種　別 | 適 用 箇 所 |
|---|---|
| ・ａ種 | ※図示による（　　） |
| ・ｂ種 | ※図示による（　　） |
| ・ｃ種 | ※図示による（　　） |

8 打増し厚さ（打放し仕上げ部）
打増し厚さ　[8.7.8]
・打放し仕上げの打増し厚さ（外部に面する部分に限る）
・20mm　・
・打放し仕上げの打増し厚さ（内部に面する部分に限る）
・10mm　・20mm　・
打増し範囲
・図示による　・（　　）

9 型枠
せき板の材料及び厚さ　(6.8.2)[8.2.7]
・合板（※12mm　・　）G
コンクリート打設時の充填性の確認のため、型枠の一部に透明型枠等を使用する場合は、強度、変形等について、事前に監督員と協議する。
・断熱材を兼用した型枠の使用
適用箇所　・図示による（　　）　・
・ＭＣＲ工法用シートの使用
適用箇所　・図示による（　　）　・
打増し厚さ　・20mm　・
打増し範囲　・図示による（　　）　・
スリーブの材種・規格等
・図示による（　　）　・

10 型枠の加工及び組立
シアコネクタをセパレーターとして使用　[8.7.8]
適用箇所　・図示による（　　）　・

11 無筋コンクリート
コンクリートの種類　[8.11.1]
※普通コンクリート　・
セメントの種類　[8.2.5]
※普通ポルトランドセメント、高炉セメントＡ種、シリカセメントＡ種又はフライアッシュセメントＡ種
・高炉セメントＢ種 G
・フライアッシュセメントＢ種 G
適用箇所　(6.14.1)
※標準仕様書6.14.1(4)による箇所　・図示による（　　）
設計基準強度　※18（N/mm²）　・　[8.11.1]
スランプ　※15cm又は18cm　・

12 コンクリートの打込み工法等
コンクリートの打設工法の種類　[8.21.8][8.23.5]

| 補強工事 | 工法の種類 | 適用箇所 |
|---|---|---|
| ・現場打ちコンクリート壁の増設工事 | ・工法指定なし | ・全ての増設壁　・図示による（　） |
| | ・流込み工法8.21.8(1)(ｱ)、(2) | ・全ての増設壁　・図示による（　） |
| | ・圧入工法　8.21.8(1)(ｲ)、(3) | ・全ての増設壁　・図示による（　） |
| | ・ | ・図示による（　　）　・ |
| ・柱補強工事（溶接金網巻き及び溶接閉鎖フープ巻き工法） | ・工法指定なし | ・全ての柱補強部分<br>・図示による（　　）　・ |
| | ・流込み工法8.21.8(1)(ｱ)、(2) | ・全ての柱補強部分<br>・図示による（　　）　・ |
| | ・圧入工法　8.21.8(1)(ｲ)、(3) | ・全ての柱補強部分<br>・図示による（　　）　・<br>・図示による（　　）　・ |
| ・ | ・工法指定なし | |
| | ・流込み工法8.21.8(1)(ｱ)、(2) | |
| | ・圧入工法　8.21.8(1)(ｲ)、(3) | |

〈鉄骨〉
1 鉄骨製作工場
鉄骨製作工場の加工能力　[8.1.5]
※建築基準法第77条の56に基づき国土交通大臣から性能評価機関として認定を受けた(株)日本鉄骨評価センター及び(株)全国鉄骨評価機構（旧(社)全国鉄構工業協会）の「鉄骨製作工場の性能評価基準」により評価を受け、国土交通大臣から認定を受けた工場、又は同等以上の能力のある工場
評価の区分　※（　　）グレード　・指定しない
・監督員の承諾する工場（標準仕様書7.1.1以外の適用範囲に限る）

2 鉄骨製作工場における施工管理技術者
配置する　[8.1.6]

3 鋼材
種類等　[8.2.8]

| 種類の記号 | 適用箇所（主要な部分） | 規　格 |
|---|---|---|
| | | ※JIS規格による　・ |
| | | ※JIS規格による　・ |
| | | ※JIS規格による　・ |

**溶融亜鉛めっき工法の適用箇所**　・

4 高力ボルト
ボルトの種類　[8.2.9]
・トルシア形高力ボルト　・JIS形高力ボルト
・溶融亜鉛めっき高力ボルト
・
ボルトのねじの呼び　・図示による（　　）　・　[8.13.2]
ボルトの縁端距離、ボルト間隔、ゲージ等
・図示による（構造関係共通図(鉄骨標準図)1-1 縁端距離及びボルト間隔）
・
摩擦面の処理方法等　[8.14.2][8.20.5]
溶融亜鉛めっき以外
※[8.14.2](1)による　・
溶融亜鉛めっき面
・ブラスト処理（表面粗度50μm Rz以上）
・ブラスト処理以外の特別な処理方法
・図示による（　　）　・
すべり試験
・行う（※すべり係数試験　・すべり耐力試験）
試験の方法等　・図示による（　　）　・

5 普通ボルト
ボルト及びナットの材料　(7.2.3)
・標準仕様書 表7.2.3(JIS附属書品)又は次による
ボルトの規格は JIS B 1180 とする。
（ボルトの種類は、呼び径六角ボルト又は全ねじ六角ボルトとし、材料は鋼とする。ボルトの強度区分は、4.6又は4.8とする。なお、呼び径六角ボルトの軸径の最大寸法は、ボルトの径の値以下とする。ナットの規格は、JIS B 1181とする。ナットの種類は、六角ナット-Cとし、材料は鋼とする。）
・
ボルトのねじの呼び　・図示による（　　）　・
座金　※ JIS B 1256 による　・
戻り止め　※二重ナット　・
ボルトの縁端距離、ボルト間隔、ゲージ等　[8.13.2]
・図示による（構造関係共通図(鉄骨標準図)1-1 縁端距離及びボルト間隔）
・

6 アンカーボルト
・構造用アンカーボルト（JIS B 1220）　(7.2.4)(7.10.3)
種類　・ABR400　・ABR490　・
・建方用アンカーボルト（JIS G 3101）
種類　・SS400　・
アンカーボルト及びナットのねじの公差域クラス及び仕上げの程度
※標準仕様書表7.2.3による　・
ボルトの縁端距離、ボルト間隔、ゲージ等　[8.13.2]
・図示による（構造関係共通図(鉄骨標準図)1-1 縁端距離及びボルト間隔）
・

7 溶接材料
・[8.2.10](1)、(2)による　[8.2.10]
・[8.2.10](1)、(2)以外の溶接材料
材料及び使用箇所　・図示による（　　）

8 ターンバックル
種類　(7.2.6)
建築用ターンバックル
※羽子板ボルト　・
建築用ターンバックル胴
※割枠式　・
ねじの呼び
・図示による（　　）　・

9 スタッド
頭付きスタッド（JIS B 1198）の種類等　[8.2.11][8.16.6]

| 呼 び 名 | 呼び長さ（mm） | 適 用 箇 所 |
|---|---|---|
| ・16 | | |
| ・19 | | |
| ・22 | | |

スタッド溶接完了後、外観試験及び打撃曲げ試験を行う。

10 製作精度
鉄骨の製作精度は、JASS 6 付則6.鉄骨精度検査基準に加えて、次による。　[8.13.3]
通しダイヤフラムの突合せ継手の食い違いの寸法
※H12建告第1464号第二号イ(2)による　・
アンダーカットの寸法
※H12建告第1464号第二号イ(3)による　・
食い違い・仕口のずれの検査方法及び補強方法
・「突合わせ継手の食い違い仕口のずれの検査・補強マニュアル」による
・

11 溶接作業者の技量付加試験
試験の要領　[8.15.3]
・図示による（　　）　・

12 溶接接合
開先の形状　[8.15.4]
・図示による（構造関係共通図(鉄骨標準図)1-2 溶接継手の種類別開先標準）
・
**鋼製エンドタブの切断する部分**　[8.15.7]
切断する場所　・図示による（　　）　・
切断範囲
**・鋼製エンドタブ、裏当て金等は、梁フランジ等の端から 5mm 以下残して直線上に切断する。なお、切断線が交差する場合は、交差部をアール状に加工する。**
・
切断面の仕上げ
・[8.15.7](1)(ｶ)(b)②による　・
スカラップの形状
・図示による（構造関係共通図(鉄骨標準図)1-4(4)改良型スカラップ）
・

13 入熱、パス間温度の管理
適用箇所
・図示による（　　）

14 溶接部の試験
H12建告第1464号第二号に関する外観試験方法等　[8.15.12]
・「突合せ継手の食い違い仕口のずれの検査・補強マニュアル」3.5.2 受入検査による
・抜き取り検査①
※抜き取り検査②
・
JASS 6 付則6［鉄骨精度検査基準］の付表3「溶接」に関する確認方法等
**・JASS 6 10.4［受入検査］e.溶接部の外観検査(1)から(5)までによる。ただし、**完全溶込み溶接部の外観検査の抜取箇所は、超音波探傷試験の試験箇所と同一とする。外観試験の不合格箇所は、すべて標準仕様書7.6.13による補修を行い、再試験する。
・
完全溶込み溶接部の超音波探傷試験
・工場溶接の場合
※全数　・
・工事現場溶接の場合
※全数　・

15 錆止め塗装
塗装の範囲　[8.17.2]
耐火被覆材の接着する面
・図示による（　　）　・
耐火被覆材の接着する面以外
※[8.17.2](1)(ｱ)～(ｳ)以外の範囲　・図示による（　　）　・
塗料の種別　[7.4.3][8.17.4]
・鉄鋼面の錆止め塗料
屋外
・[表7.4.1] A種　・
屋内
・[表7.4.1]（　）種　・
・亜鉛めっき鋼面の錆止め塗料
・[表7.4.2]（　）種　・
・鉄骨鉄筋コンクリート造の鋼製スリーブの内面（鉄骨に溶接されたものに限る）
※[表7.4.1] A種　・
・耐火被覆材の接着する面へ塗装する場合の錆止め塗料
・[表7.4.1]（　）種　・[表7.4.2]（　）種　・

16 耐火被覆
種類、材料、工法等　[8.18.2～8]

| 種　類 | 材料・工法 | 性能（耐火時間） | 適用箇所（部位・部分） |
|---|---|---|---|
| ・耐火材吹付け | ・乾式吹付ﾛｯｸｳｰﾙ | | |
| | ・湿式ロックウール | | |
| | ・半乾式吹付ﾛｯｸｳｰﾙ | | |
| | ・ | | |
| | ・ | | |
| ・耐火板張り | ・繊維混入けい酸カルシウム板 | | |
| | ・ | | |
| ・耐火材巻付け | ・高断熱ロックウール | | |
| | ・ | | |
| ・ラス張りモルタル塗り | ― | | |
| ・耐火塗料 | | | |

材料及び工法は、建築基準法に基づき定められたもの又は認定を受けたものとする

17 建方精度
※JASS6 付則6[鉄骨精度検査基準]付表5[工事現場]による　(7.10.2)

18 アンカーボルト等の設置
構造用アンカーボルトの形状及び寸法　(7.10.3)
・図示による（　　）　・
構造用アンカーフレームの形状及び寸法
・図示による（　　）　・
**建方(及び付属鉄骨)用アンカーボルトの保持及び埋込み工法（表7.10.1）**
種別　・Ａ種　・Ｂ種
**柱底均しモルタルの厚さ及び工法の種別（表7.10.2）**
厚さ　・
種別　※Ａ種　・Ｂ種

19 溶融亜鉛めっき（基礎、主要構造部及びその他構造耐力上主要な部分に限る。）
種別等　[8.20.4][表8.20.1]

| 亜鉛めっきの種別 | 材　料 | 適用部位 |
|---|---|---|
| ・Ａ種 | 最小板厚6.0mm以上の形鋼、鋼板 | |
| ・Ｂ種 | 最小板厚3.2mm以上、6.0mm未満の形鋼、鋼板 | |
| ・Ｃ種 | 普通ボルト・ナット類、アンカーボルト類<br>最小板厚2.3mm以上、3.2mm未満の形鋼、鋼板 | |

外観検査　※行う　・行わない

〈あと施工アンカー〉
1 あと施工アンカー
仕様等　[8.2.4]
・金属系アンカー（耐震補強用）
引張耐力　※図示による（　　）　・
せん断耐力　※図示による（　　）　・
アンカー本体の径及び埋込み長さ
・図示による（　　）　・
セット方式　※本体打込み式改良型　・
接合筋の種類、径、長さ
・図示による（　　）　・
・接着系アンカー
引張耐力　※図示による（　　）　・
せん断耐力　※図示による（　　）　・
アンカーの種類　※カプセル方式回転・打撃式　・カプセル方式打込み型
・
接着剤の品質　※有機系　・無機系
アンカー筋の径及び埋込み深さ
・図示による（「耐震改修共通事項」アンカー関係共通事項）
・
アンカー筋の種類　・[表8.2.1]の異形棒鋼　・全ねじボルト　・
アンカー筋の新設壁内への定着の長さ
・図示による（「耐震改修共通事項」アンカー関係共通事項）
・
性能確認試験
試験方法及び試験数　・図示による（　　）　・

2 あと施工アンカー工事
穿孔機械(金属検知により電源供給が停止出来る付属装置等を使用する)　[8.12.4、7]
※ハンマードリル・コアドリル
穿孔前の埋込み配管等の探査方法
・JASS5 11.10.に規定された非破壊検査を行う
・鉄筋探知器（金属探知器）により探査し、鉄筋、配管類の位置に墨出を行う
探査方式
・電磁波ﾚｰﾀﾞｰ法(3D表示対応型)　・電磁波ﾚｰﾀﾞｰ法又は電磁波誘導法
鉄筋探査器の性能
・CD管及び非金属類の探査が可能である機器とする
・はつり出しによる
・
施工確認試験
試験方法　※引張試験機による引張試験　・
確認強度　・図示による（　　）　・

〈グラウト工事〉
1 柱底均しモルタル及びグラウト材
・柱底均しモルタル　[8.2.12]
※無収縮モルタル　・
無収縮モルタルの材料及び調合
※[8.2.12](1)(ｱ)から(ｴ)による　・
・
・グラウト材
無収縮グラウト材の材質等

| 種類 | プレミックス形又は現場調合形とする。 |
|---|---|
| セメント | JIS R 5210「ポルトランドセメント」に適合した普通または早強ポルトランドセメントとする。 |
| 砂 | 製造所の仕様による。 |
| 混和材 | セメント系膨張剤（酸化カルシウム及びカルシウム・サルファ・アルミネート等）とする。 |
| 配合比(質量比) | （セメント＋混和材）：(砂)　製造所の仕様による。 |

無収縮グラウト材の品質及び試験方法

| | |
|---|---|
| コンシステンシー | Ｊロートによる流下時間<br>練混ぜ完了から3分以内の値　：　8±2秒 |
| ブリージング率 | 練り混ぜ2時間後のブリージング率　：　2.0%以下 |
| 凝結時間 | 凝結開始時間　：　1時間以上<br>終結時間　：　10時間以内 |
| 膨張収縮（無収縮性） | 材齢　7日　収縮しない<br>　　2 |
| 圧縮強度 | 材齢　3日　20.0 N/mm 以上<br>材齢　28日　40.0 N/mm 以上 |
| 付着強度 | 材齢　28日　2.5 N/mm 以上 |
| 塩化物量 | 0.30kg/m　以下 |
| 試験方法 | １）NEXCO試験方法　試験法 312-1999「無収縮モルタル品質管理試験方法」による。<br>２）プレミックス形と現場調合形で混和材が同一の場合の試験はプレミックス形のみとする。<br>３）塩化物量の試験は、JIS A 1144「フレッシュコンクリート中の水の塩化物イオン濃度試験方法」による。 |

〈連続繊維補強工事〉
1 連続繊維シート巻き
連続繊維シート　[8.2.13]
材料　・図示による（　　）　・
**工法　※(一財)日本建築防災協会の評価を受けた工法　・**
引張強度（含浸硬化後）
・2500N/mm²　以上　・3000N/mm²　以上　・
ヤング係数（含浸硬化後）
・2.35×10⁵ N/mm²程度　・2.00×10⁵ N/mm²以上　・
下地調整　[8.24.6]
ひび割れ部の改修工法の種類
・樹脂注入工法　・Ｕカットシール材充填工法　・シール工法
柱及び梁の隅角部の面取りの大きさ　※工法の評価内容による　・
連続繊維補強材の強度試験
引張強度試験
**※JIS A 1191（コンクリート補強用連続繊維シートの引張試験方法）による**
・
試験数量　・図示による（　　）　・
付着強度試験
※JIS A 6909（建築用仕上塗材）による　・
**試験数量　・図示による（　　）　・**
**補強後の仕上げ　・図示による（　　）　・**　[8.24.7]

〈耐震ｽﾘｯﾄ新設工事〉
1 施工前埋込み配管等の探査
既存撤去部の埋込み配管等の探査方法　[8.12.4]
・鉄筋探知器（金属探知器）により探査し、鉄筋、配管類の位置に墨出を行う
探査方式　・電磁波ﾚｰﾀﾞｰ法(3D表示対応型)　・電磁波ﾚｰﾀﾞｰ法又は電磁波誘導法
・はつり出しによる
・

2 耐震スリット
幅及び深さ　・図示による（　　）　・　[8.25.2]
設置箇所　・図示による（　　）　・

3 充填材の挿入及び周囲補修等
・耐火材　使用箇所及び仕様　・図示による（　　）　[8.25.2]
・遮音材　使用箇所及び仕様　・図示による（　　）
撤去部の補修　※撤去材と同一材で補修　・

（有）桑子建築設計事務所
さいたま市大宮区櫛引町１－３３０－４
ＴＥＬ　０４８－７８３－５５６６
一級建築士登録第６７０４８号　桑　子　喬

| 承　認 | 設　計 | 担　当 | |
|---|---|---|---|
| | | | |

縮　尺　－
設計年月日　2023.3.15

工事名称　市立勝瀬中学校長寿命化建築工事（第３期工事）（ゼロ債務）
図面名称　特記仕様書（改修その７）

No. A-09

〈免震改修工事〉　・別添の免震工事特記仕様書による

〈制振改修工事〉　・別添の制振工事特記仕様書による

〈土工事及び地業工事〉

1 既存杭の撤去等

撤去範囲及び撤去方法　・図示による（　　）　・　[8.28.2]
・杭頭部等の処理　・図示による（　　）　・
・既存杭の補強　・図示による（　　）　・
・健全性の確認試験　・図示による（　　）　・

2 土工事

埋戻し及び盛土の種別　[8.28.3]
・A種　適用場所（　　）
・B種　適用場所（　　）
・C種　適用場所（　　）　土質（　）　受渡場所（　）
・D種　適用場所（　　）
品質　細粒分(75μm以下)の含有率(重量百分率)の上限を50%未満とする。

六価クロム溶出試験　・行う
建設発生土の処理　・構内指示の場所に堆積　・構内指示の場所に敷均し
・
鋼矢板等の抜き跡の処理　※※地盤の変形を防止する適切な措置を講ずる
山留め壁等の存置　・行う（存置範囲　※図示　・　）

3 地業工事

・杭地業　[8.2.15][8.28.4]
支持層の位置及び土質（基礎ぐいの先端の位置含む）
・図示による（　）　・
杭の材料、工法、寸法、施工方法等
・図示による（　）　・
試験杭の位置、本数、寸法、施工方法
・図示による（　）　・
杭の載荷試験　・適用(・鉛直　・水平)
試験杭(位置,本数,載荷荷重,試験方法,報告書記載事項 ※図示)
地盤の載荷試験　・適用（※平板　・　）
試験位置、載荷荷重、試験方法、報告書記載事項　※図示
杭の溶接継手　・あり（継手の箇所数、材料、工法等　※図示）
技能資格者の技量及び溶接部の確認　※図示　・
杭頭の処理等　・する（処理方法(切断にともなう補強方法含む)※図示・　）
記録する施工状況等　・図示による（　）　・

・砂利地業　[8.2.15][8.28.4]
材料　・再生クラッシャラン Ⓖ　・切込砂利又は切込砕石　・
施工範囲　・図示による（　）　・
厚さ　※60mm　・

・砂地業　[8.2.15][8.28.4]
材料　・シルト　・有機物等の混入しない締固めに適した山砂、川砂又は砕砂
施工範囲　・図示による（　）　・
厚さ　※60mm　・

・捨コンクリート地業　[8.11.1～3][8.28.4]
材料　※普通コンクリート　・
設計基準強度　※18N/mm²　・
スランプ　※15cm又は18cm　・
施工範囲　・図示による（　）　・
厚さ　※50mm（※平たん仕上げ　・　）　・

（有）桑子建築設計事務所
さいたま市大宮区櫛引町１－３３０－４
ＴＥＬ　０４８－７８３－５５６６
一級建築士登録第６７０４８号　桑　子　　喬

| 承認 | 設計 | 担当 | |
|---|---|---|---|
| | | | |

縮尺　－
設計年月日　2023.3.15

工事名称　市立勝瀬中学校長寿命化建築工事（第３期工事）（ゼロ債務）
図面名称　特記仕様書（改修その８）

# 工事区分表


| 項目 | | A | E | M | 別途 | | 備考 |
|---|---|---|---|---|---|---|---|
| 仮設・躯体関係 | | | | | | | |
| 1．仮設 | 仮囲い | ○ | | | | | |
| | 共通足場 | ○ | | | | | 外部足場等 |
| | 敷き鉄板 | ○ | | | | | |
| | 作業足場 | ○ | ○ | ○ | | | 各工事毎とする |
| | 請負者事務所・下小屋・材料置場等 | ○ | ○ | ○ | | | |
| | 監督員事務所 | | | | | | 備品等含む |
| | 工事用水・電力・ガス等 | ○ | ○ | ○ | | | 申請・引込・撤去含む<br>使用料は各工事毎とする |
| | 残材場外処分 | ○ | ○ | ○ | | | 各工事毎とする |
| | | | | | | | |
| 2．ＲＣ造（梁・壁・床）の貫通孔開口部 | 補強を要する型枠材及び取付け | ○ | | | | | |
| | 補強を要しない型枠材及び取付け | | ○ | ○ | | | 各工事毎とする |
| | 貫通孔・開口部の径出し | | ○ | ○ | | | 各工事毎とする |
| | 貫通孔・開口部の補強 | ○ | | | | | |
| | スリーブ・型枠の穴埋め | | ○ | ○ | | | ＦＦ暖房機撤去<br>（給排気筒穴塞ぎ共）　M |
| | 躯体貫通部の防水処理 | ○ | ○ | ○ | | | 屋上防水貫通部分　A |
| | | | | | | | |
| | | | | | | | |
| 3．設備機器の基礎 | 建築図に記載のあるもの | ○ | | | | | |
| | 屋外・屋上のコンクリート基礎 | ○ | | | | | 屋上ＲＣ基礎の防水　A |
| | 屋上基礎で躯体にアンカーしない軽微なもの | | ○ | ○ | | | 各設備毎とする |
| | 機器取付用アンカー・架台 | | ○ | ○ | | | 各設備毎とする |
| | | | | | | | |
| | | | | | | | |
| | | | | | | | |
| | | | | | | | |
| | | | | | | | |
| | | | | | | | |
| | | | | | | | |
| 4．その他 | 地下ピット内の通気・通水・換気パイプ | | | ○ | | | |
| | | | | | | | |
| | | | | | | | |
| 項目 | | A | E | M | 別途 | | 備考 |
|---|---|---|---|---|---|---|---|
| 仕上げ関係 | | | | | | | |
| 1．軽鉄天井・壁下地 | 補強を要するボードの切り込み及び下地の補強 | ○ | | | | | 各設備に合せる |
| | 補強を要しないボードの切り込み | | ○ | ○ | | | 各工事毎とする |
| | 開口部の墨出し | | ○ | ○ | | | 各工事毎とする |
| | 開口部の補修 | ○ | | | | | |
| | | | | | | | |
| 2．つりボルト及びインサート | 設備機器・器具・配管・配線・ダクト用 | | ○ | ○ | | | 各工事毎とする |
| | | | | | | | |
| 3．外壁まわり | ウエザーカバー・ベントキャップ | | | ○ | | | |
| | 換気扇・配管 | | ○ | ○ | | | ＦＤ付　M<br>サッシＡＰ・穴あけ加工共　A |
| | 開口部の補修 | ○ | | | | | シーリング等　A |
| 4．流しまわり | 流し台・つり戸棚・コンロ台 | ○ | ○ | ○ | | | 照明・ｺﾝｾﾝﾄ電源　E<br>給排水・ｶﾞｽ　M |
| | フード | | ○ | ○ | | | ｺﾝｾﾝﾄ電源　E |
| | | | | | | | |
| | | | | | | | |
| 5．浴室まわり（シャワー室） | ユニットバス（ユニットシャワー室） | ○ | ○ | ○ | | | 本体撤去　A<br>設備撤去　各工事毎とする |
| | 給水・給湯エルボ、排水トラップ | | ○ | ○ | | | 設備撤去　各工事毎とする |
| | 換気扇 | | ○ | ○ | | | 設備撤去　各工事毎とする |
| | 照明、ジョイントボックス | | ○ | ○ | | | 設備撤去　各工事毎とする |
| | | | | | | | |
| 6．便所・洗面まわり（水廻り） | 洗面カウンター・洗面化粧台 | ○ | ○ | ○ | | | 照明・ｺﾝｾﾝﾄ電源　E、給排水　M |
| | 化粧鏡 | ○ | | | | | |
| | 衛生器具 | | | ○ | | | |
| | 身障者用手摺 | | | | | | |
| | 衛生器具取付補強下地 | ○ | | | | | |
| | 紙巻器 | | | | | | |
| | | | | | | | |
| 7．フリーアクセスフロア | コンセント | | ○ | | | | 撤去 |
| | 床パネルの切り込み加工 | | | | | | |
| | ー時撤去・再設置 | | | | | | |
| | 撤去・新設 | ○ | | | | | 本体撤去　A |
| 8．その他 | 二重ピット及びトレンチのマンホールふた | | | | | | |
| | 化粧マンホール上ふたの表面仕上げ | | | | | | |
| | 点検口（天井・床下） | ○ | | | | | 開口補強共 |
| | 洗面器ライニング | ○ | | ○ | | | 給排水　M<br>仕上・下地　A |
| | 家具（実習台等）設置工事 | ○ | ○ | ○ | | | 本体　A<br>ｺﾝｾﾝﾄ電源　E、給排水・ｶﾞｽ M |
| | | | | | | | |
| | | | | | | | |
| 項目 | | A | E | M | 別途 | | 備考 |
|---|---|---|---|---|---|---|---|
| 屋外排水設備・外構 | | | | | | | |
| 1．雨水 | 縦樋 | ○ | | ○ | | | ＧＬ以降　M |
| | 屋外雨水排水設備 | | | ○ | | | |
| | 桝及び桝ふた | | | ○ | | | |
| | 雨水貯留槽 | | | ○ | | | |
| | 雨水貯留槽連通管 | | | ○ | | | |
| | | | | | | | |
| 2．雑排水・汚水 | 屋外雑排水及び屋外汚水排水設備 | | | ○ | | | |
| | 桝及び桝ふた | | | ○ | | | |
| | | | | | | | |
| 3．植栽 | 植栽及び客土 | | | | | | |
| | | | | | | | |
| 4．その他 | 舗装工事 | | ○ | ○ | | | 繋込み部分　E,M |
| | 側溝工事 | ○ | | ○ | | | 溝・蓋　A<br>繋込み部分　M |
| | ﾊﾝﾄﾞﾎｰﾙ工事 | | ○ | | | | |
| | | | | | | | |
| | | | | | | | |
| | | |

N

工事場所：富士見市大字勝瀬４００－１
富士見市立勝瀬中学校

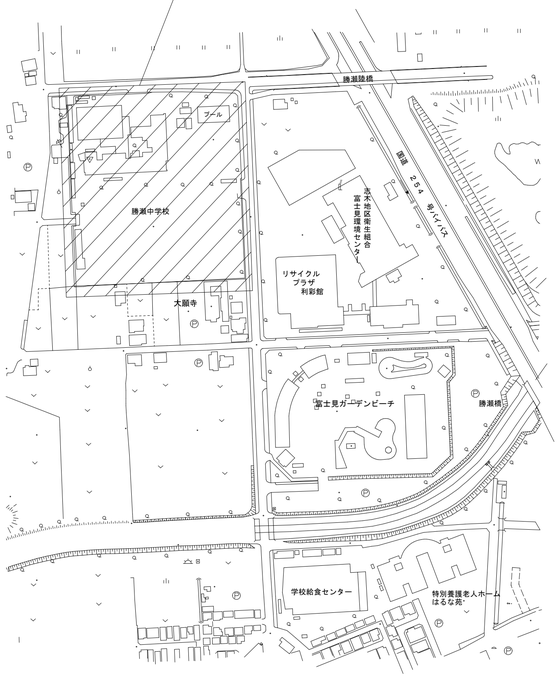


案内図　NOSCALE

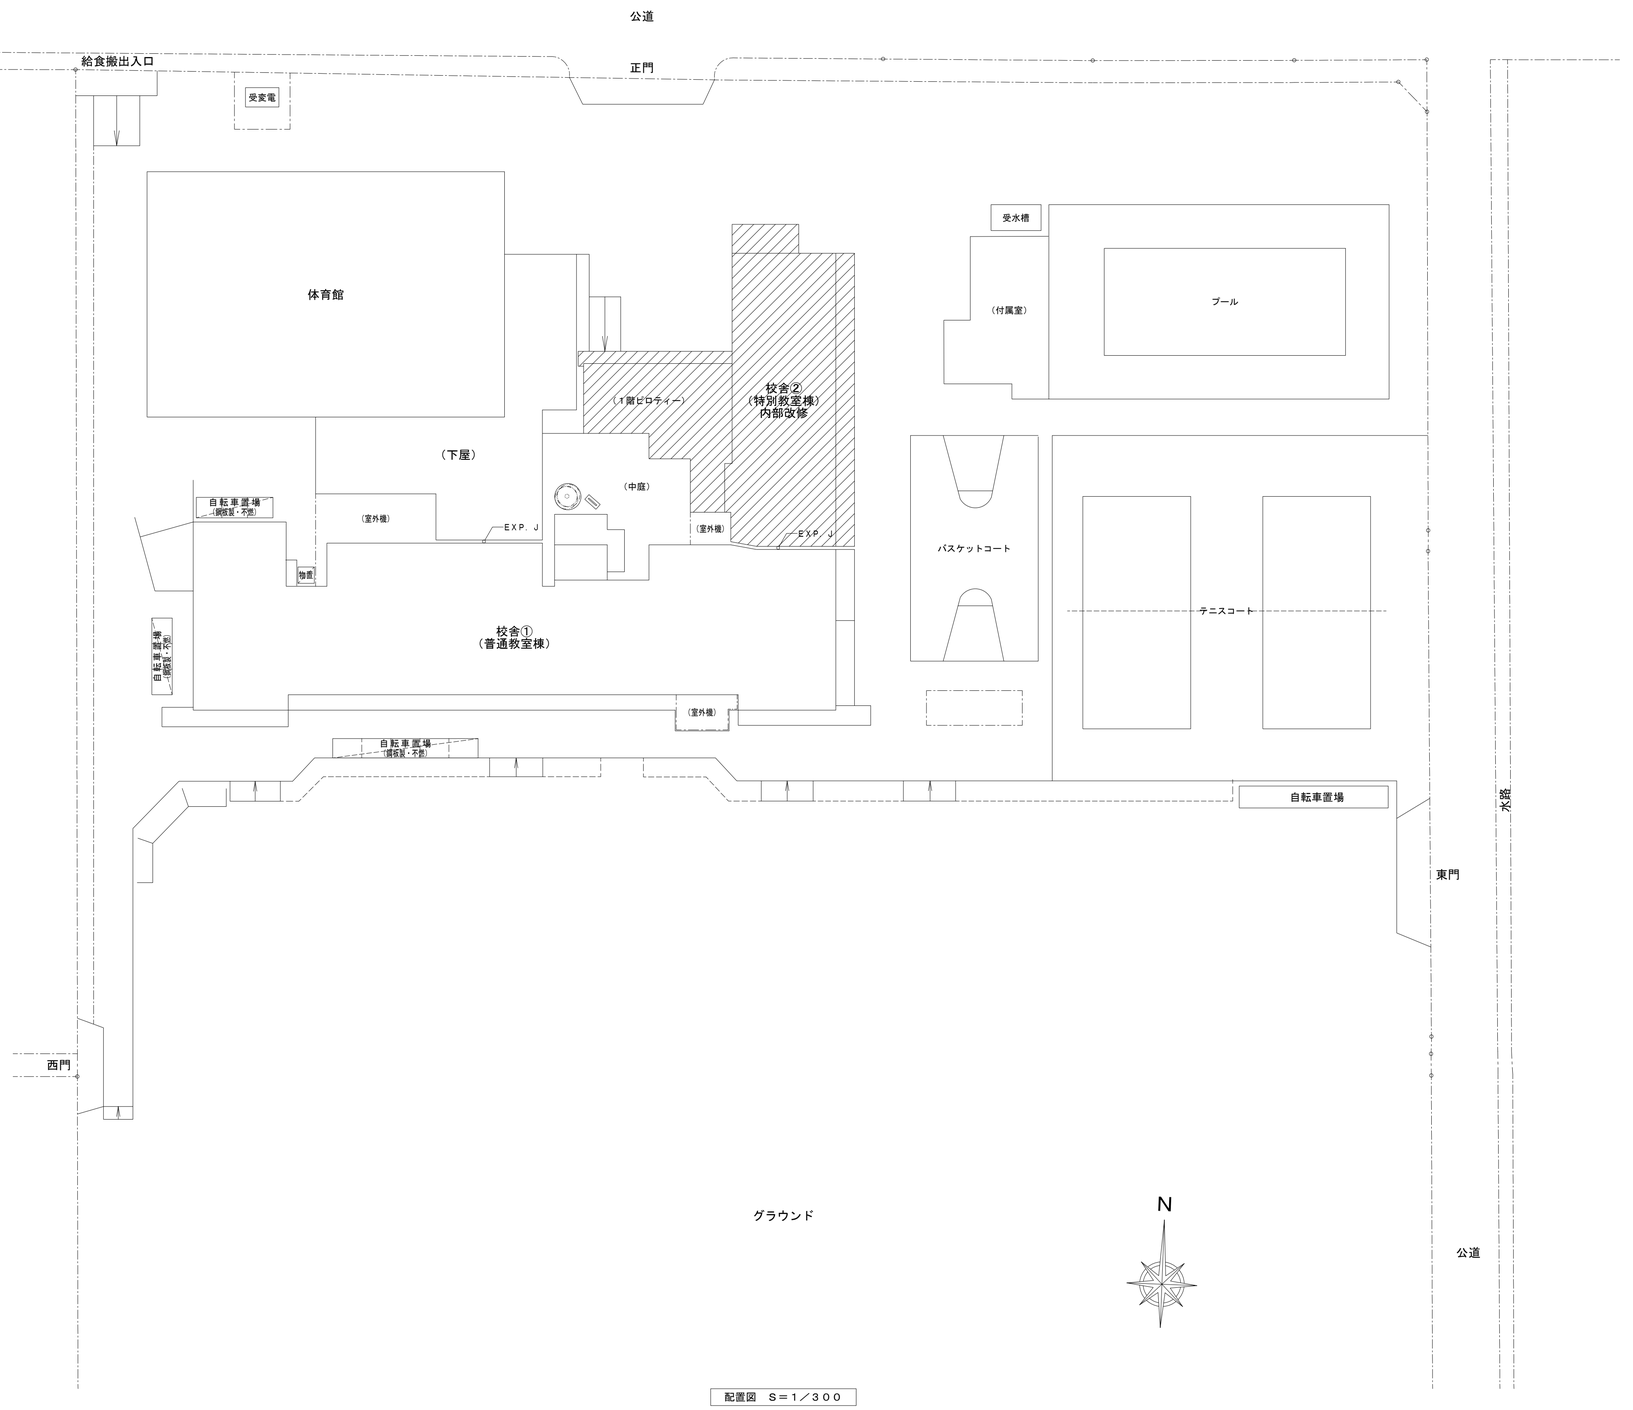


配置図　Ｓ＝１／３００

凡例：　は、工事建物を示す。

（有）桑子建築設計事務所
さいたま市大宮区櫛引町１－３３０－４
ＴＥＬ　０４８―７８３―５５６６
一級建築士登録第６７０４８号　桑子　喬


| 承認 | 設計 | 担当 | |
|---|---|---|---|
| | | | |

縮尺　A1：1/300
　　A3：1/600
設計年月日　2023.3.15


工事名称　市立勝瀬中学校長寿命化建築工事（第３期工事）（ゼロ債務）
図面名称　案内図、配置図

No.　A-12

# 令和８年度：特別教室棟内部　長寿命化改修工事
## 〈 工　事　範　囲　図 〉（第３期工事）

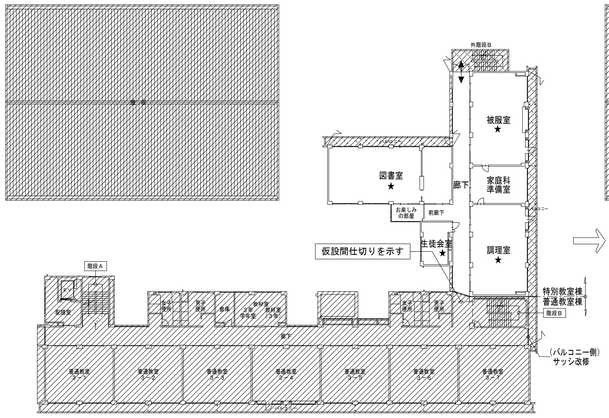


改修前　３階平面図　Ｓ＝１／４００

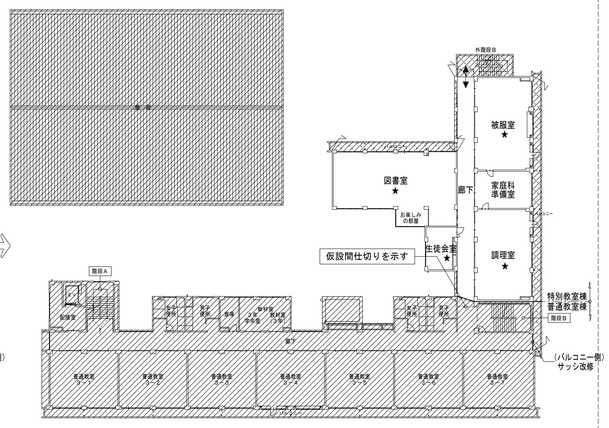



改修後　３階平面図　Ｓ＝１／４００

内部改修：工事順位
②３階：夏休み～１０月工事
・調理室、準備室、廊下
・生徒会室
・被服室、廊下、図書室


※工事対象：特別教室棟
・内部全体改修
（工事完了箇所を除く）
・（バルコニー側、外階段、ＰＨ）
外部サッシ改修（カバー工法）

＊内部改修
被服室、調理室、準備室　【改修】
廊下　【改修】
図書室（間仕切撤去）　【改修】
生徒会室　【改修】
・内部全体改修
他、上記に係る設備工事（別途）

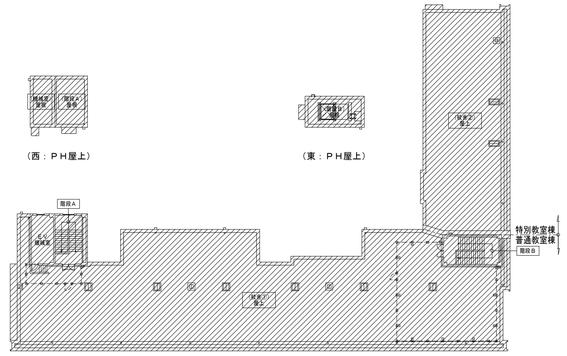



改修前・後　Ｒ階平面図　Ｓ＝１／４００

（建築：屋上は工事完了済み）

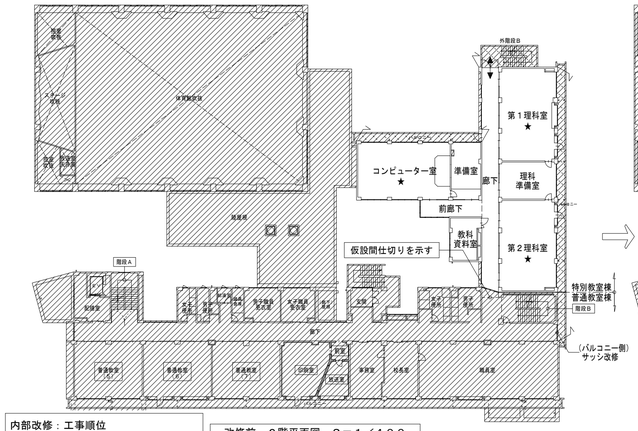


改修前　２階平面図　Ｓ＝１／４００

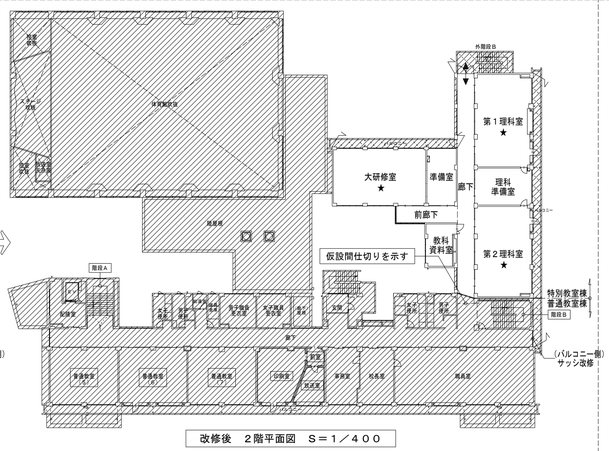



改修後　２階平面図　Ｓ＝１／４００


内部改修：工事順位
②２階：夏休み工事
・第１，２理科室、準備室
・廊下
③２階：夏休み～１０月工事
・大研修室、準備室、前廊下
・教科資料室
＊仮設間仕切りは、工事順位毎盛り替え

※工事対象：特別教室棟
・内部全体改修
（工事完了箇所を除く）
・（バルコニー側、外階段、ＰＨ）
外部サッシ改修（カバー工法）

＊内部改修
第１，２理科室、準備室　【改修】
廊下　【改修】
コンピューター室、準備室　→　大研修室、準備室　【新設】
教科資料室　【改修】
・内部全体改修
他、上記に係る設備工事（別途）

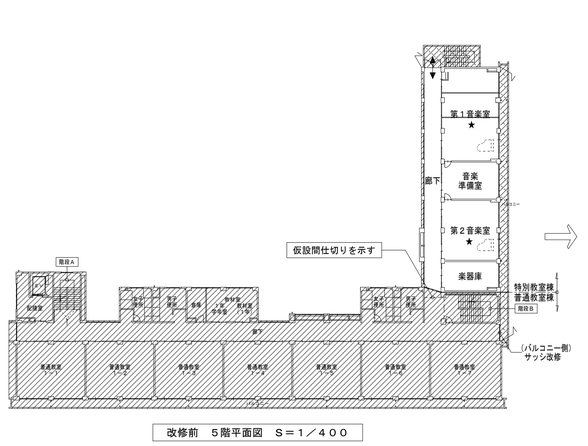


改修前　５階平面図　Ｓ＝１／４００

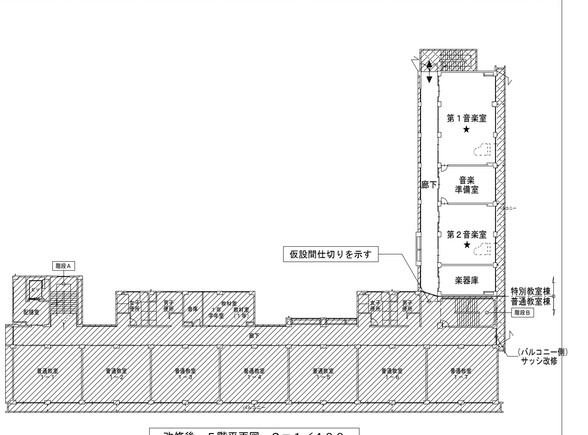



改修後　５階平面図　Ｓ＝１／４００


内部改修：工事順位
①５階：６月～夏休み工事
・第１音楽室、準備室
・第２音楽室、楽器庫
・廊下

※工事対象：特別教室棟
・内部全体改修
（工事完了箇所を除く）
・（バルコニー側、外階段、ＰＨ）
外部サッシ改修（カバー工法）

＊内部改修
第１音楽室、準備室　【改修】
第２音楽室、楽器庫　【改修】
廊下　【改修】
・内部全体改修
他、上記に係る設備工事（別途）

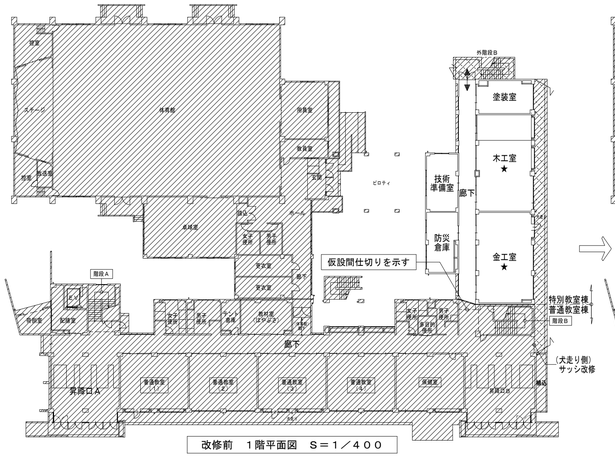


改修前　１階平面図　Ｓ＝１／４００

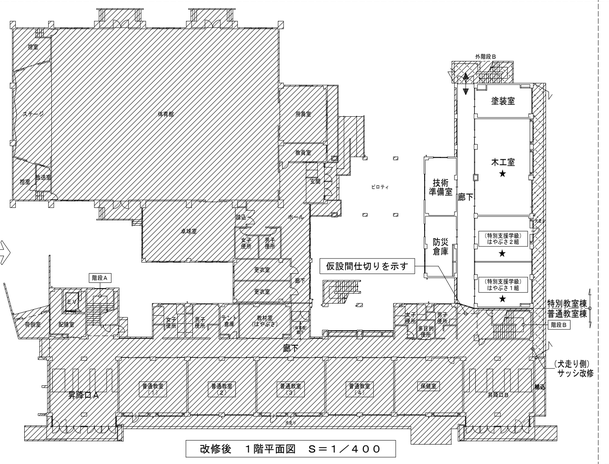



改修後　１階平面図　Ｓ＝１／４００


内部改修：工事順位
③１階：夏休み～１０月工事
・木工室、塗装室
・技術準備室、防災倉庫
・廊下

※工事対象：特別教室棟
・内部全体改修
（工事完了箇所を除く）
・（バルコニー側、外階段、ＰＨ）
外部サッシ改修（カバー工法）

＊内部改修
木工室（床段差解消）、塗装室　【改修】
廊下　【改修】
技術準備室、防災倉庫　【改修】
・内部全体改修
（工事完了箇所を除く）
他、上記に係る設備工事（別途）

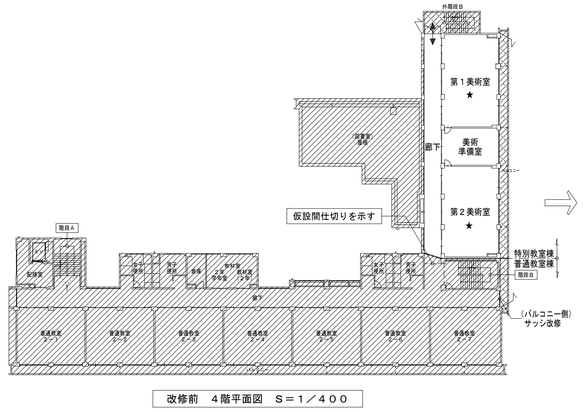


改修前　４階平面図　Ｓ＝１／４００

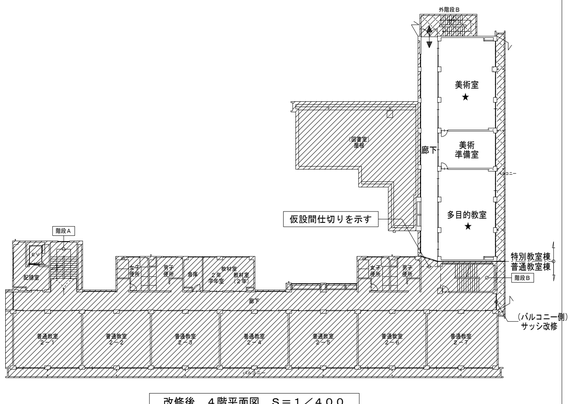


改修後　４階平面図　Ｓ＝１／４００

内部改修：工事順位
①４階：６月～夏休み工事
・美術室、準備室
・多目的教室
・廊下

※工事対象：特別教室棟
・内部全体改修
（工事完了箇所を除く）
・（バルコニー側、外階段、ＰＨ）
外部サッシ改修（カバー工法）

＊内部改修
第１美術室　→　美術室　【改修】
美術準備室　【改修】
第２美術室　→　多目的教室　【新設】
廊下　【改修】
・内部全体改修
他、上記に係る設備工事（別途）

①６月～夏休み工事、②夏休み工事、③夏休み～９月工事　（各期間毎の事前準備は協議による）

凡例：　は、工事対象外を示す。　室名　は、工事完了箇所を示す。　は、工事動線を示す。　は、サッシ改修範囲を示す。　は、床養生（ブルーシート敷）を示す。

※以降、各図において、上記工事内容に伴う該当箇所について【工事範囲】とする。

★は室内環境測定実施箇所を示す。　（S＜50㎡1箇所）（50㎡＜S＜200㎡2箇所）

（有）桑子建築設計事務所
さいたま市大宮区櫛引町１－３３０－４
ＴＥＬ　０４８―７８３―５５６６
一級建築士登録第６７０４８号　桑　子　喬

| 承認 | 設計 | 担当 | |
|---|---|---|---|
| | | | |

縮尺　A1：1/400　A3：1/800
設計年月日　2023.3.15

工事名称　市立勝瀬中学校長寿命化建築工事（第３期工事）（ゼロ債務）
図面名称　工事範囲図（第３期工事）、（内部改修：サッシ改修範囲）（外部改修：工事箇所・内部仮設・工事動線（参考））

No.　A-13

# 仕 上 表 1

## 外部仕上げ

### 外壁

| | |
|---|---|
| 改修前 | ・外壁：コンクリート打放し、複層塗材Ｅ（アクリルタイル）吹付　【吹付タイル：アスペスト除去工事】、【既存躯体補修・下地処理】<br>・上裏：コンクリート打放し、外装薄塗材Ｅ（アクリルリシン）吹付　【既存躯体補修・下地処理】<br>・外巾木：モルタル金ゴテ仕上　【既存躯体補修・下地処理】<br>・既存ＢＲ補強部：押出成形セメント板　ｔ60　２－ＡＳＥ（アクリルシリコン樹脂エナメル）塗　【既存下地調整】、シール【撤去】<br>・既存柱補強部：鋼板巻き　ｔ9.0　ＦＥ塗　【既存下地調整】 |
| 改修後 | ・外壁：アスペスト除去、躯体補修・下地処理の上、<br>（一液水性多機能型カチオンシーラー・）防水型複層塗材Ｅ　超低汚染・超耐候無機複合弾性ふっ素樹脂塗料　（凹凸状・水系・つやあり）【新規仕上】<br>・上裏：躯体補修・下地処理の上、（一液水性多機能型カチオンシーラー・）水性アクリルシリコン樹脂系軒天用仕上塗材　【新規仕上】<br>・外巾木：躯体補修・下地処理の上、（一液水性多機能型カチオンシーラー・）基礎巾木専用塗料（水性アクリルシリコン系）【新規仕上】<br>・既存ＢＲ補強部：下地調整の上、外壁仕上と同様　【新規仕上】、シール【打替】<br>・既存柱補強部：下地調整の上、ＦＥ塗替　【新規仕上】 |

【既存躯体補修・下地処理】
躯体補修：クラック（０.２mm以上）Ｕカットウレタンシール材充填
　　浮き（一般部）アンカーピニング部分樹脂注入工法　（16本/m2、ステンレスピン）
　　（縦樋部）アンカーピニング部分樹脂注入工法　（5本/m、ステンレスピン）
（躯体長寿命化改修）
【垂直壁リチウム併用・断面修復工法】
　欠損・爆裂（鉄筋露出部）：周囲カッター入れ（深さ10mm程度）、ハツリ出し、錆落し・清掃の上、
　　コンクリート面：混和剤２倍希釈液（垂直壁リチウム含有パウダー専用混和剤）塗布
　　鉄筋周り：防錆ペースト（垂直壁リチウム含有ポリマーセメントペースト）刷毛塗り
　　ハツリ面：防錆モルタル（厚付壁長し用　垂直壁リチウム含有ポリマーセメントモルタル）埋戻し
【垂直壁リチウム併用・表面強度工法】
下地処理：水洗いエ法（５~15ＭＰａ）
　（外壁）下地調整材Ｃ－２（段差修正後、パターン復元）、（上裏・外巾木）下地調整材Ｃ－１（段差修正後、パターン復元）
※改修アスペスト（外壁・上裏）は【全面除去（下地調整材まで）】とする。（詳しくは、別図「外壁改修アスペスト除去工事　特記事項」による）

### 防水

| | |
|---|---|
| 改修前 | （屋上：校舎①、校舎②）<br>・コンクリート直均し（1/100）、<br>　アスファルト防水層（Ａ－２）の上、押えコンクリート　ｔ60<br>　伸縮目地：エラスタイト（20×60、タテヨコ@3000）<br>　排水溝：防水モルタル金ゴテ　Ｗ400<br>　立上り：防水モルタル金ゴテ<br>　笠木（天端・側面）：防水モルタル金ゴテの上、外壁同様改付 |
| 改修後 | （屋上）（長寿命化・高耐久仕様）<br>・（平面）加熱型改質アスファルト塗膜防水工法<br>（側溝）加熱型改質アスファルト塗膜防水工法<br>（立上）加熱型改質アスファルト塗膜防水工法<br>（笠木・壁面）高耐性ウレタン塗膜防水密着工法（煙突・フェンス基礎・階段）<br>　高耐久ウレタン防水用保護塗料<br>　脱気筒（ステンレス製）　【新設】（70~80m2/箇所）<br>【新規仕上】 |

【撤去】
・伸縮目地撤去
・ドレン上面撤去（タテ・ヨコ）
・立上りモルタル撤去、立上り防水層撤去
・笠木壁面入隅：三角シーリング撤去
【下地処理】
・下地全面高圧水洗
・撤去部ケレン清掃、撤去部仮防水処理
・側溝部勾配調整　モルタル厚塗り　t20~50
・目地撤去部：アスファルト系シーリング材充填（バッカー材共）
・笠木：下地平滑処理　ポリマーセメントモルタル塗布
・壁面（塗装面）：下地平滑処理　エポキシ系樹脂モルタル塗布　Ｈ150
・煙突（立上り・笠木共）：下地平滑処理　ポリマーセメントモルタル塗布
・階段腰モルタル撤去（Ｗ400）、コンクリート基礎撤去
・壁面（立上り）：Ｖカット処理　Ｈ150　防水層立上げ、シール処理
・ＲＤ廻り：斫り・モルタル修正（タテ・ヨコ）
・笠木、煙突：水切りテープ設置

| | |
|---|---|
| 改修前 | （図書室屋根）<br>・コンクリート直均し（1/100）、<br>　アスファルト防水層（Ａ－２）の上、押えコンクリート　ｔ60<br>　伸縮目地：エラスタイト（20×60、タテヨコ@3000）<br>　排水溝：防水モルタル金ゴテ　Ｗ400<br>　立上り：防水モルタル金ゴテ<br>　笠木（天端・側面）：防水モルタル金ゴテの上、外壁同様改付 |
| 改修後 | （図書室屋根）（長寿命化・高耐久仕様）<br>・（平面）加熱型改質アスファルト塗膜防水工法<br>（側溝）加熱型改質アスファルト塗膜防水工法<br>（立上）加熱型改質アスファルト塗膜防水工法<br>（笠木・壁面）高耐性ウレタン塗膜防水密着工法（煙突共）<br>　高耐久ウレタン防水用保護塗料<br>　脱気筒（ステンレス製）　【新設】（５箇所）<br>【新規仕上】 |

【撤去】
・伸縮目地撤去
・ドレン上面撤去（タテ・ヨコ）
・立上りモルタル撤去、立上り防水層撤去
・笠木壁面入隅：三角シーリング撤去
・側溝部モルタル撤去（Ｗ400）、コンクリート基礎撤去
【下地処理】
・下地全面高圧水洗
・撤去部ケレン清掃、撤去部仮防水処理
・側溝部勾配調整　モルタル厚塗り　t20~50
・目地撤去部：アスファルト系シーリング材充填（バッカー材共）
・笠木：下地平滑処理　ポリマーセメントモルタル塗布
・壁面（塗装面）：下地平滑処理　エポキシ系樹脂モルタル塗布　Ｈ150
・煙突（立上り・笠木共）：下地平滑処理　ポリマーセメントモルタル塗布
・壁面（立上り）：Ｖカット処理　Ｈ150　防水層立上げ、シール処理
・ＲＤ廻り：斫り・モルタル修正（タテ・ヨコ）
・笠木、煙突：水切りテープ設置

| | |
|---|---|
| 改修前 | ・外階段Ａ（床・立上り無し）：磁器質レンガタイル　【撤去】<br>　段鼻：磁器質レンガノンスリップタイル　【撤去】<br>・外階段Ｂ・屋上階段（床・立上り共）：モルタル金ゴテ　【下地処理】<br>　段鼻：磁器質ノンスリップタイル　【撤去】<br>・手摺壁：（外壁同様改付）、笠木：防水モルタル金ゴテ　【下地処理】<br>・上裏：（外壁同様改付）<br>・手摺：ステンレス製パイプ　48.6ф、支柱：42.7ф |
| 改修後 | ・外階段Ａ（床）：磁器質100角タイル・張れ付き段鼻　【新規仕上】<br>・外階段Ｂ・屋上階段（床・立上り共）：ウレタン塗膜防水密着工法　Ｘ－２<br>　高耐久シリコン系保護塗料　【新規仕上】、端末シール<br>　段鼻：ノンスリップ金物　【新設】<br>・手摺壁：（外壁による）、笠木：外壁同様改付　【新規仕上】<br>・上裏：（外壁による）<br>・手摺：ステンレス製パイプ　【クリーニング】 |

外階段Ｂ・屋上階段（踏面・蹴上、立上りＨ＝150共）
【下地処理】
・下地全面高圧水洗
・下地補修　全体の5%程度（ひび割れ、浮き補修）
・段鼻タイル撤去部　下地調整
・全面下地処理　ポリマーセメント塗布

| | |
|---|---|
| 改修前 | （玄関・荷卸室屋根）<br>・コンクリート直均し（1/100）、<br>　アスファルト防水層（Ａ－２）の上、押えコンクリート　ｔ60<br>　立上り：防水モルタル金ゴテ<br>　笠木（天端・側面）：防水モルタル金ゴテの上、外壁同様改付 |
| 改修後 | （玄関・荷卸室屋根）（長寿命化・高耐久仕様）<br>・（平面）加熱型改質アスファルト塗膜防水工法<br>（立上）加熱型改質アスファルト塗膜防水工法<br>（笠木・壁面）高耐性ウレタン塗膜防水密着工法<br>　高耐久ウレタン防水用保護塗料<br>　脱気筒（ステンレス製）　【新設】（各屋根１箇所）<br>【新規仕上】 |

【撤去】
・ドレン上面撤去（玄関：ヨコ、荷卸室：タテ）
・立上りモルタル撤去、立上り防水層撤去
・笠木壁面入隅：三角シーリング撤去
【下地処理】
・下地全面高圧水洗
・立上り撤去部ケレン清掃、撤去部仮防水処理
・笠木：下地平滑処理　ポリマーセメントモルタル塗布
・壁面立上り：下地平滑処理　エポキシ系樹脂モルタル塗布
　Ｖカット処理　Ｈ150　防水層立上げ、シール処理
・ドレン廻り：斫り・モルタル補修（玄関：ヨコ、荷卸室：タテ）
・笠木：水切りテープ設置

| | |
|---|---|
| 改修前 | （ＰＨ屋根：階段Ａ、Ｂ、ＥＶ機械室）<br>・コンクリート直均し（1/100）、<br>　アスファルト防水層（Ａ－２）の上、押えコンクリート　ｔ60<br>　伸縮目地：エラスタイト（20×60）<br>　立上り：防水モルタル金ゴテ<br>　笠木（天端・側面）：防水モルタル金ゴテの上、外壁同様改付<br>　階段Ｂ屋根（高架水槽ＲＣ基礎）：天端ウレタン塗膜防水 |
| 改修後 | （ＰＨ屋根：階段Ａ、Ｂ、ＥＶ機械室）<br>・（平面）ウレタン塗膜防水通気緩衝工法　Ｘ－１<br>（立上・笠木）ウレタン塗膜密着工法　Ｘ－２<br>（ＲＣ基礎）　ウレタン塗膜密着工法　Ｘ－２<br>　高耐久高反射シリコーン系保護塗料<br>　脱気筒（ステンレス製）　【新設】（各屋根１箇所）<br>【新規仕上】 |

【撤去】
・ドレン上面撤去（ヨコ）
・笠木壁面入隅：三角シーリング撤去
【下地処理】
・下地全面高圧水洗
・下地補修　全体の5%程度（ひび割れ、浮き補修）
・全面下地処理　ポリマーセメントモルタル塗布
・（階段Ｂ）ＲＣ基礎：ポリマーセメントモルタル塗布
・ドレン廻り：斫り・モルタル補修（ヨコ）
・笠木壁面入隅：三角シーリング打替
・笠木：水切りテープ設置

| | |
|---|---|
| 改修前 | （昇降口Ａ庇）<br>・防水押えコンの上、合成高分子系ルーフィングシート防水　Ｓ－Ｆ２、立上り共<br>　笠木（天端・側面）：ウレタン系塗膜防水　Ｘ－２<br>（昇降口Ｂ庇）<br>・アスファルト防水層（Ａ－２）の上、押えコンクリート　ｔ60<br>　立上り：防水モルタル金ゴテ、笠木（天端・側面）：同左の上、外壁同様改付<br>（出入口庇）<br>・天端：防水モルタル金ゴテの上、外壁同様改付、側面：外壁同様改付<br>・上裏：コンクリート打放し、外装薄塗材Ｅ（アクリルリシン）吹付 |
| 改修後 | （昇降口ＡＢ庇）<br>・（平面）ウレタン塗膜防水通気緩衝工法　Ｘ－１<br>（立上・笠木）ウレタン塗膜密着工法　Ｘ－２<br>　高耐久高反射シリコーン系保護塗料<br>　脱気筒（ステンレス製）　【新設】（各庇１箇所）<br>（出入口庇）<br>・（外壁による） |

昇降口庇
【撤去】
・既存シート防水撤去
・下地上面撤去（タテ）
【下地処理】
・下地全面高圧水洗、ケレン清掃
・下地補修　全体の5%程度（ひび割れ、浮き補修）
・全面下地処理　ポリマーセメントモルタル塗布
・ドレン廻り：斫り・モルタル補修（タテ）
・笠木：水切りテープ設置
出入口庇
（外壁による）

### バルコニー

| | |
|---|---|
| 改修前 | ・床（立上り共）：モルタル防水金ゴテ、（１棟２階のみ）モルタル防水金ゴテの上、ウレタン塗膜防水<br>・手摺壁：（外壁同様改付）、笠木：防水モルタル金ゴテ　【下地処理】<br>・上裏：（外壁同様改付）<br>・手摺：ステンレス製パイプ　48.6ф、支柱：42.7ф、@1,125 |
| 改修後 | ・床（立上り共）：ウレタン塗膜防水密着工法　Ｘ－２、高耐久シリコーン系保護塗料　【新規仕上】<br>・手摺壁：（外壁による）、笠木：：外壁同様改付　【新規仕上】<br>・上裏：（外壁による）<br>・手摺：ステンレス製パイプ　【クリーニング】 |

床（立上り共）
【下地処理】
・下地全面高圧水洗
・下地補修　全体の5%程度（ひび割れ、浮き補修）
・全面下地処理　ポリマーセメント塗布
・ドレン防錆処理　錆落とし、防錆塗装

### 犬走り・ポーチ・スロープ・プラットホーム・外部段

| | |
|---|---|
| 改修前 | ・床：モルタル金ゴテ仕上（目地切り　@3,000）　【既存下地処理】<br>　段鼻：磁器質ノンスリップタイル　【撤去】 |
| 改修後 | ・床：下地処理の上、（塗床）水性無機質浸透型床材（屋外・ＮＳ仕様）　【新規仕上】（目地切り残し）<br>　段鼻：磁器質ノンスリップタイル　【新設】 |

床（立上り共）
【下地処理】
・下地全面高圧水洗
・下地補修　全体の5%程度（ひび割れ、浮き補修）
・既存下地研削研磨処理（ダイヤ研磨程度）

### その他仕上・外部付属物

| | |
|---|---|
| 改修前 | ・竪樋：ＶＰ　100ф（横引き部：上部、ピルまずけき）　【撤去】、ＲＤ（タテ・ヨコ型）：錺鈑製（キャップ共）上直　【撤去】<br>（ＰＨ・ＥＶ機械室・バルコニー先端・昇降口庇・荷卸室屋根・玄関屋根）75ф（横引き部：ピルまず付き）　【撤去】、ＲＤ（タテ・ヨコ型）：錺鈑製（キャップ共）上直　【撤去】、ＦＤ：錺鈑製　【既存下地調整】<br>・打継目地：Ｗ２５×２０（ＰＳ－２、ポリサルファイド系）　【撤去】<br>・既存耐震スリット部：Ｗ５０×１００（バックアップ材入り）　【撤去】<br>・外部天井：ＬＧＳ下地、フレキシブルボード　ｔ4.0　目透し張　アクリル系リシン吹付　【下地共撤去】<br>・プラットホーム先端：合成ゴム製ストッパー（70×70）　【撤去】<br>・屋上フェンス：スチール製メッシュフェンス　Ｈ1,800（上部内芯付き）、コンクリート基礎　250×250×Ｈ400、250×550×Ｈ400　【撤去】<br>・屋上丸環：丸鋼　１９φ　100ф　@4,500　ＳＯＰ塗　【既存下地調整】<br>・屋上タラップ：丸鋼　22φ　Ｗ400　６段　ＳＯＰ塗　【既存下地調整】<br>・屋上突出物（煙突）：モルタル斫り毛き　複層塗材Ｅ（アクリルタイル）吹付（外壁による）、ＳＵＳ製トップカバー　t1.5　ＨＬ　曲げ加工品（既存のまま）、立上り（防水による）<br>・屋上ハト小屋：コンクリート打壁（1，500×500、Ｈ4，000）　【撤去】<br>・屋上貫通配管　100ф　【撤去】（機械設備）<br>・ＥＸＰ．Ｊ金物：（屋上）笠木：縞鋼板（ＣＰＬ）　ｔ４．５　Ｗ＝930　ＳＯＰ塗　【撤去】、壁部立上り：鉄板　＃26（0.5mm）　Ｈ＝100　【撤去】<br>（外部）床面：縞鋼板（ＣＰＬ）　ｔ４．５　Ｗ＝80　ＳＯＰ塗　【撤去】、壁部：ステンレス製　t1.5　Ｗ＝85　曲げ加工　【撤去】<br>（内部）壁・天井：ステンレス製　t1.5　Ｗ＝85　曲げ加工　【撤去】、床：ステンレス製　t3.0　Ｗ＝100　フラット　【撤去】 |
| 改修後 | ・竪樋：ＶＰ　100ф（横引き部：上部、ピルまずけき）　【撤去】、ＲＤ（タテ・ヨコ型）：改修用ドレン（銅製、アルミダイキャスト製キャップ共）　【新設】<br>（ＰＨ・ＥＶ機械室・バルコニー先端・昇降口庇・荷卸室屋根・玄関屋根）75ф（横引き部：上部、ピルまず）　【新設】、ＲＤ（タテ・ヨコ型）：改修用ドレン　【新設】、ＦＤ：ノンタール系変性エポキシ樹脂塗料塗替　【既存再塗装】<br>・打継目地：Ｗ２５×２０（ＰＳ－２、ポリサルファイド系）　【打替】<br>・既存耐震スリット部：Ｗ５０×１００（バックアップ材入り）　【打替】<br>・外部天井：ＬＧＳ下地、（無石綿）フレキシブルボード　ｔ4.0　目透し張　ＥＰ塗（１種・つや消し、反応硬化形低ＶＯＣ水性塗料）　【下地共新設】<br>・プラットホーム先端：合成ゴム製ストッパー（70×70）　【新設】<br>・屋上フェンス：スチール製メッシュフェンス　Ｈ1,800（上部内芯付き）、コンクリート基礎　250×250×Ｈ400、250×550×Ｈ400　【新設】<br>・屋上丸環：丸鋼　１９φ　100ф　@4,500　ＦＥ塗替　【既存再塗装】、塩ビ製カバー　【新設】（シール先端共）<br>・屋上タラップ：丸鋼　22φ　Ｗ400　６段　ＦＥ塗替　【既存再塗装】<br>・屋上突出物（煙突）：モルタル斫り毛き　複層塗材Ｅ（アクリルタイル）吹付（外壁による）、ＳＵＳ製トップカバー　t1.5　ＨＬ　曲げ加工品（既存のまま）、立上り（防水による）<br>・屋上ハト小屋撤去部分：コンクリートパラペット立上り　【新設】（既存合わせ）<br>・屋上貫通配管撤去部分：（厚付用）無収縮モルタル充填　【穴埋め】<br>・ＥＸＰ．Ｊ金物：（屋根・屋根）笠木：アルミ製　t2.0　Ｗ880（耐火帯　ｔ１２．５　遮炎性能、クリアランス50）、勾配付き、溶接小口フタ　【新設】<br>（屋根・外壁）アルミ製　Ｗ485（耐火帯　ｔ１２．５　遮炎性能、クリアランス50）、勾配付き、外壁取合い目地切りシーリング　【新設】<br>（外壁・外壁）（外壁コーナー）（外部床・外部床）アルミ製　Ｗ160（耐火帯　ｔ１２．５　遮炎性能、クリアランス50）　【新設】<br>（内部床・内部床）アルミ製　Ｗ160（化粧床タイプ：ビニル床シート貼、クリアランス50）　【新設】<br>（内壁・内壁）（天井・天井）アルミ製　Ｗ160（クリアランス50）　【新設】 |

## 内部仕上げ

| 階 | 室名 | | 床 | 巾木 | 壁（アルミパーテーション間仕切は、各室詳細図・建具表による） | 天井 | 廻り縁 | 天井高（ＣＨ） | 室名札 | 備考（水廻り及び特別なユニット類を記す） |
|---|---|---|---|---|---|---|---|---|---|---|
| 共通 | 普通教室 | 改修前 | ・モルタル金ゴテ下地、合成樹脂系長尺床材　ｔ2.5<br>【長尺床材撤去】 | ・木製　Ｈ＝80　ＳＯＰ塗<br>（既存のまま）<br>・既存ＢＲ補強部：木製　Ｈ＝80　ＥＰ－Ｇ塗<br>（既存のまま） | ・モルタル金ゴテ　ＶＰ塗<br>【既存下地調整】<br>・一部斜め壁：木胴縁下地、ラワン合板　t5.5の上、ビニールクロス貼<br>【下地共撤去】<br>・既存ＢＲ補強部：ＬＧＳ下地、石膏ボード　ｔ12.5+ｹｲい脇カルシウム板　t6.0　ＥＰ－Ｇ塗（周囲シーリング）<br>【既存下地調整】 | ・ＬＧＳ下地、化粧石膏ボード　t9.0<br>【下地共撤去】 | 塩ビ製<br>【撤去】 | 3,050 | 室名札<br>（突出）<br>【撤去】 | |
| | | 改修後 | ・ビニル床シート　t2.0（NO WAX仕様）<br>【新設】 | ・（木質化）県産品材　30×100　UC塗装<br>【新設】 | ・（モルタル部、ボード部）下地調整の上、ＥＰ－Ｇ塗替<br>【既存再塗装】<br>・（木質化）木胴縁下地、県産品材　ｔ12　本実縦張　UC塗装　※外部側のみ断熱材吹付（硬質ウレタンフォーム　ｔ２５）<br>【下地共新設】<br>・（界壁）ＬＧＳ下地、石膏ボード　t12.5+（硬質）t9.5　両面張り（グラスウール　t50充填）　ＥＰ－Ｇ塗<br>【新設】 | ・ＬＧＳ下地、化粧石膏ボード　t9.5<br>【下地共新設】 | 塩ビ製<br>【新設】 | 3,050 | 室名札<br>（突出）<br>【新設】 | |
| | 廊　下 | 改修前 | ・モルタル金ゴテ下地、合成樹脂系長尺床材　ｔ2.5<br>【長尺床材撤去】 | ・モルタル　Ｈ＝60　ＶＰ塗<br>（既存のまま） | ・モルタル金ゴテ　ＶＰ塗<br>【既存下地調整】 | ・ＬＧＳ下地、化粧石膏ボード　t9.0<br>【下地共撤去】 | 塩ビ製<br>【撤去】 | 2,600 | | |
| | | 改修後 | ・ビニル床シート　t2.0（NO WAX仕様）<br>【新設】 | ・（木質化）県産品材　30×100　UC塗装<br>【新設】 | ・下地調整の上、ＥＰ－Ｇ塗替<br>【既存再塗装】<br>・（木質化）木胴縁下地、県産品材　ｔ12　本実縦張　UC塗装<br>【下地共新設】<br>・②様：（ヘコミ部）ＬＧＳ下地、石膏ボード　t12.5+（硬質）t9.5の上、<br>（木質化）木胴縁下地、県産品材　ｔ12　本実縦張　UC塗装　【下地共新設】（通気口取付） | ・ＬＧＳ下地、化粧石膏ボード　t9.5<br>【下地共新設】 | 塩ビ製<br>【新設】 | 2,600 | | |
| | 廊下流し | 改修前 | ・（アスファルト防水＋シンダーコンクリートの上、）強化剤入り　モルタル金ゴテ<br>【下地処理】 | ・モルタル　Ｈ＝60　ＶＰ塗<br>（既存のまま） | ・モルタル金ゴテ　ＶＰ塗<br>【既存下地調整】 | ・ＬＧＳ下地、化粧石膏ボード　t9.0<br>【下地共撤去】 | 塩ビ製<br>【撤去】 | 2,600 | | ・ステンレス製シンク流し（深流し付）　【撤去】 |
| | | 改修後 | ・下地処理の上、ビニル床シート　t2.5（フラット防滑・NO WAX仕様）　周囲ＳＵＳ目地入り<br>【新設】 | ・（木質化）県産品材　30×100　UC塗装<br>【新設】 | ・下地調整の上、ＥＰ－Ｇ塗替<br>【既存再塗装】<br>・（木質化）木胴縁下地、県産品材　ｔ12　本実縦張　UC塗装<br>【下地共新設】 | ・ＬＧＳ下地、化粧石膏ボード　t9.5<br>【下地共新設】 | 塩ビ製<br>【新設】 | 2,600 | | ・ステンレス製家具流し　（深流し付）　【新設】 |
| | 階段Ａ・Ｂ | 改修前 | ・モルタル金ゴテ下地、合成樹脂系長尺床材　ｔ2.5<br>【長尺床材撤去】 | ・モルタル　Ｈ＝60　ＶＰ塗<br>【既存下地調整】 | ・モルタル金ゴテ　内装用吹付タイル<br>【既存下地調整】<br>※吹付アスペスト（内壁）は、【全面除去（下地調整材まで）】とする | ・（モルタル刷毛引き　ひる石吹付の上、）ＬＧＳ下地　吸音石膏ボード　t9.5<br>【天井ボード撤去】<br>・（最上階）（木毛板の上、）ＬＧＳ下地、化粧石膏ボード　t9.5<br>【天井ボード撤去】 | 塩ビ製<br>【撤去】 | 3，770<br>3，270<br>2，170 | － | ・（内周）ステンレス製壁付き手摺　（既存のまま） |
| | | 改修後 | ・ビニール床シート　t2.0（耐摩耗性・全層模様仕様）<br>【新設】（階数表示）<br>・点字ブロック（ゴム床タイル、薄型）<br>【新設】 | ・下地調整の上、ＥＰ－Ｇ塗替<br>【既存再塗装】 | ・下地調整（Ｃ－２）の上、ＥＰ－Ｇ塗替<br>【既存再塗装】 | ・化粧石膏ボード　t9.5<br>【新設】 | 塩ビ製<br>【新設】 | 3，770<br>3，270<br>2，170 | 木製階数表示<br>（各階、各語場）<br>（平付）<br>【新設】 | ・（外周）木製壁付き手摺35ф　【新設】 |
| | １階<br>配膳室<br>・<br>荷捌室 | 改修前 | ・人造石研ぎ出し　真鍮目地入り<br>【下地処理】<br>（荷捌室）<br>・モルタル金ゴテ　目地切り<br>【下地処理】 | ・モルタル　Ｈ＝60　ＶＰ塗<br>【既存下地調整】<br>・ソフト巾木　Ｈ＝100<br>【撤去】<br>（荷捌室）<br>・－ | ・モルタル金ゴテ　ＶＰ塗<br>【既存下地調整】<br>（荷捌室）<br>・コンクリート打放し、アクリル系リシン吹付<br>【既存下地調整】 | ・ＬＧＳ下地、化粧石膏ボード　t9.0<br>【下地共撤去】<br>（荷捌室）<br>・ＬＧＳ下地、フレキシブルボード　t4.0　目透し張　アクリル系リシン吹付<br>【下地共新設】 | 塩ビ製<br>【撤去】 | 2,600<br>（荷捌室）3,050 | 室名札<br>（平付）<br>【撤去】<br>（荷捌室）なし | ・手洗い器ライニング　【撤去】 |
| | | 改修後 | ・ビニル床シート　t2.0（NO WAX仕様）<br>【新設】<br>（荷捌室）<br>・下地処理の上、（塗床）水性無機質浸透型床材（屋外・ＮＳ仕様）<br>【新規仕上】（目地切り残し） | ・（モルタル部）下地調整の上、ＥＰ－Ｇ塗替<br>【既存再塗装】<br>・ソフト巾木　Ｈ＝60<br>【新設】<br>（荷捌室）<br>・－ | ・下地調整の上、ＥＰ－Ｇ塗替<br>【既存再塗装】<br>（荷捌室）<br>・下地調整の上、水性アクリルシリコン樹脂系仕上塗材（内外壁用）<br>【既存再塗装】 | ・ＬＧＳ下地、化粧石膏ボード　t9.5<br>【下地共新設】<br>（荷捌室）<br>・ＬＧＳ下地、（無石綿）フレキシブルボード　t4.0　目透し張　ＥＰ塗（１種・つや消し）<br>【下地共新設】 | 塩ビ製<br>【新設】 | 2,600<br>（荷捌室）3,050 | 室名札<br>（平付）<br>【新設】<br>（荷捌室）なし | ・ＳＫ流しライニング　【新設】 |
| | （１階は除く）<br>２～５階<br>配膳室 | 改修前 | ・モルタル金ゴテ下地、合成樹脂系長尺床材　ｔ2.5<br>【長尺床材撤去】 | ・モルタル　Ｈ＝60　ＶＰ塗<br>【既存下地調整】<br>・（ＥＶ廻り）ソフト巾木　Ｈ＝100<br>【撤去】 | ・モルタル金ゴテ　ＶＰ塗<br>【既存下地調整】 | ・ＬＧＳ下地、化粧石膏ボード　t9.0<br>【下地共撤去】 | 塩ビ製<br>【撤去】 | 2,600 | 室名札<br>（平付）<br>【撤去】 | ・手洗い器ライニング　【撤去】 |
| | | 改修後 | ・ビニル床シート　t2.0（NO WAX仕様）<br>【新設】 | ・下地調整の上、ＥＰ－Ｇ塗替<br>【既存再塗装】<br>・（ＥＶ廻り）ソフト巾木　Ｈ＝60<br>【新設】 | ・下地調整の上、ＥＰ－Ｇ塗替<br>【既存再塗装】 | ・ＬＧＳ下地、化粧石膏ボード　t9.5<br>【下地共新設】 | 塩ビ製<br>【新設】 | 2,600 | 室名札<br>（平付）<br>【新設】 | ・ＳＫ流しライニング　【新設】 |

| 特記事項 | | | 記号凡例 | | | |
|---|---|---|---|---|---|---|
| | 改修仕様の詳細は、「特記仕様書」「埼玉県建築工事特別共通仕様書」「公共建築工事標準仕様書（国交省）」に準ずる。 | 新規室名札は、製作にあたり改修後の室名について確認すること。 | | ＳＯＰ：合成樹脂調合ペイント | ＤＰ：耐候性塗料 | 壁ＬＧＳ　：軽量鉄骨下地（特記なき限り）６５形、（界壁）Ｓ６５・Ｒ７５、（ライニング）ＬＧＳ下地６５形 |
| | 既存アスペスト含有は、外壁吹付タイル（仕上塗材・下地調整材）、階段ＡＢ内装用吹付タイル（仕上塗材・下地調整材）、 | 新規サイン（案内板）は、製作にあたり改修後の表記スタイルについて確認すること。 | | ＥＰ－Ｇ：つや有り合成樹脂エマルジョンペイント | ＯＳ：オイルステイン | 天井ＬＧＳ：軽量鉄骨下地（特記なき限り）１９形、（屋外）２５形 |
| | 特別教室棟（長尺塩ビ床材）、給湯室（給湯器配管保温材：別途、機械設備）とする。 | 新規黒板・ホワイトボードは、製作にあたり改修後の文字・ラインについて確認すること。 | | ＥＰ－Ｇ：つや有り合成樹脂エマルジョンペイント | ＣＬ：クリヤラッカー | 既存ＣＢ　：建築用（空洞）コンクリートブロックＡ種 |
| | 新規建築材料は、Ｆ☆☆☆☆規格品・ゼロアスペスト製品とする。 | 腰壁：（木質化）県産品材　ｔ１２　本実縦張　は、【検】とする。 | | ＶＰ：塩化ビニール樹脂エナメル | ＷＰ：木材保護塗料 | 軽鉄下地、界壁ボード壁：耐火構造（１時間耐火）FP060NP-0175,遮音：SOI-0110　（同等仕様） |
| | フローリングブロックのウレタン塗装は（２液、３回塗）とする。 | | | ＡＥ：アクリル樹脂エナメル | ＵＣ：ウレタンクリヤ（内装・家具：１液、床：２液） | |

（有）桑子建築設計事務所
さいたま市大宮区櫛引町１－３３０－４
ＴＥＬ　０４８―７８３―５５６６
一級建築士登録第６７０４８号　桑　子　　斎

| 承認 | 設計 | 担当 | |
|---|---|---|---|
| | | | |

縮尺　A1：　－
　　A3：　－
設計年月日　2023.3.15

工事名称　市立勝瀬中学校長寿命化建築工事（第３期工事）（ゼロ債務）
図面名称　改修前・後　仕上表１

No.　A-14

# 仕 上 表 ２

内部仕上げ

| 階 | 室 名 | | 床 | 巾 木 | 壁（アルミバーテーション間仕切は、各室詳細図・建具表による） | 天 井 | 廻り縁 | 天井高（ＣＨ） | 室名札 | 備考（水廻り及び特別なユニット類を記す） |
|---|---|---|---|---|---|---|---|---|---|---|
| 共通 | １階<br>テント倉庫・教材室<br>↓<br>倉庫（１），（２） | 改修前 | ・モルタル金ゴテ下地、合成樹脂系長尺床材　t2.5<br>【長尺床材撤去】 | ・モルタル　Ｈ＝60　ＶＰ塗<br>【既存下地調整】<br>・木製　Ｈ＝80　ＳＯＰ塗<br>【撤去】 | ・モルタル金ゴテ　ＶＰ塗<br>【既存下地調整】<br>・木軸壁下地、シナ合板　ｔ5.5　目透し張　ＳＯＰ塗<br>【間仕切壁撤去】 | ・ＬＧＳ下地、化粧石膏ボード　t9.0<br>【下地共撤去】 | 塩ビ製<br>【撤去】 | 2,600 | 室名札<br>（平付）<br>【撤去】 | |
| | | 改修後 | ・ビニル床シート　t2.0（NO WAX仕様）<br>【新設】 | ・下地調整の上、ＥＰ－Ｇ塗替<br>【既存再塗装】<br>・ソフト巾木　Ｈ＝６０<br>【新設】 | ・下地調整の上、ＥＰ－Ｇ塗替<br>【既存再塗装】<br>・間仕切壁：ＬＧＳ（W65）下地、石膏ボード　t12.5+（硬質）t9.5　両面張り　ＥＰ－Ｇ塗<br>【新設】 | ・ＬＧＳ下地、化粧石膏ボード　t9.5<br>【下地共新設】 | 塩ビ製<br>【新設】 | 2,600 | 室名札<br>（平付）<br>【新設】 | |
| | ３～５階<br>倉庫・教材室<br>↓<br>多目的室<br>（学年会議） | 改修前 | ・モルタル金ゴテ下地、合成樹脂系長尺床材　t2.5<br>【長尺床材撤去】 | ・モルタル　Ｈ＝60　ＶＰ塗<br>【既存下地調整】<br>・木製　Ｈ＝80　ＳＯＰ塗<br>【撤去】 | ・モルタル金ゴテ　ＶＰ塗<br>【既存下地調整】<br>・木軸壁下地、シナ合板　ｔ5.5　目透し張　ＳＯＰ塗<br>【間仕切壁撤去】 | ・ＬＧＳ下地、化粧石膏ボード　t9.0<br>【下地共撤去】 | 塩ビ製<br>【撤去】 | 2,600 | 室名札<br>（平付）<br>【撤去】 | |
| | | 改修後 | ・ビニル床シート　t2.0（NO WAX仕様）<br>【新設】 | ・下地調整の上、ＥＰ－Ｇ塗替<br>【既存再塗装】<br>・ソフト巾木　Ｈ＝６０<br>【新設】 | ・下地調整の上、ＥＰ－Ｇ塗替<br>【既存再塗装】<br>・簡易軽量移動間仕切（t30、後付タイプ）<br>【新設】 | ・ＬＧＳ下地、化粧石膏ボード　t9.5<br>【下地共新設】 | 塩ビ製<br>【新設】 | 2,600 | 室名札<br>（平付）<br>【新設】 | ・簡易軽量スライディングウォール（間仕切）　【新設】 |
| １階 | 昇降口Ａ・Ｂ | 改修前 | ・モルタル金ゴテ下地、合成樹脂系長尺床材　t2.5<br>【長尺床材撤去】<br>・人造石研ぎ出し　真鍮目地入り<br>【下地処理】 | ・モルタル　Ｈ＝60　ＶＰ塗<br>【既存下地調整】<br>・人研ぎ　Ｈ＝120<br>（既存のまま） | ・モルタル金ゴテ　ＶＰ塗<br>【既存下地調整】 | ・ＬＧＳ下地、化粧石膏ボード　t9.0<br>【下地共撤去】<br>・（コンクリート打放し、アクリルリシン吹付の上）ＬＧＳ下地、吸音石膏ボード　ｔ９．５<br>（既存のまま） | 塩ビ製<br>【撤去】 | 2,800<br>2,600 | | ・昇降口Ａ：排水溝　【廃止】<br>・木製スノコ　【撤去】<br>・荷掛け屋根　【撤去】 |
| | | 改修後 | ・ビニル床シート　t2.0（NO WAX仕様）<br>【新設】<br>・（人研部）防滑性ビニル床シート　（凸部）t2.5（複層・完全屋外対応・排除楽々仕様）、（高耐久）専用端部シール<br>【新設】（スロープ部共） | ・下地調整の上、ＥＰ－Ｇ塗替<br>【既存再塗装】<br>・（木質化）県産品材　30×100　蜜蝋塗<br>【新設】 | ・下地調整の上、ＥＰ－Ｇ塗替<br>【既存再塗装】<br>・（木質化）木胴縁下地、県産品材　t12　本実縦張　蜜蝋塗<br>【下地共新設】 | ・ＬＧＳ下地、化粧石膏ボード　t9.5<br>【下地共新設】 | 塩ビ製<br>【新設】 | 2,800<br>2,600 | | ・昇降口Ａ：排水溝　【清埋め】<br>・硬質塩ビ製スノコ　【新設】<br>・アルミ製ハンガーレール　【新設】<br>・木製（待ち合い）ベンチ　【新設】 |
| | （階段下）<br>Ａ：ポンプ室<br>・<br>Ｂ：緑化・清掃倉庫 | 改修前 | ・モルタル金ゴテ<br>（既存のまま） | ・モルタル　Ｈ＝100<br>（既存のまま） | ・モルタル金ゴテ<br>（既存のまま） | ・モルタル刷毛引き<br>（既存のまま） | － | 2,130 | 室名札<br>（平付）<br>【撤去】 | |
| | | 改修後 | ・【清掃】 | ・【清掃】 | ・【清掃】 | ・【清掃】 | － | 2,130 | 室名札<br>（平付）<br>【新設】 | |
| | 木工室 | 改修前 | ・強化剤入り　モルタル金ゴテ<br>【下地処理】<br>・モルタル下地、フローリングブロック（ブナ）　t15　ウレタン塗装<br>【下地処理（研磨）】 | ・木製　Ｈ＝80　ＳＯＰ塗<br>【既存下地調整】<br>・モルタル　Ｈ＝60　ＶＰ塗<br>【既存下地調整】<br>・既存ＢＲ補強部：木製　Ｈ＝80　ＥＰ－Ｇ塗<br>【既存下地調整】 | ・モルタル金ゴテ　ＶＰ塗<br>【既存下地調整】<br>・既存ＢＲ補強部：ＬＧＳ下地、石膏ボード　t12.5+けい酸カルシウム板　t6.0　ＥＰ－Ｇ塗（周囲シーリング）<br>【既存下地調整】<br>・既存柱巻補強：鋼板巻き　t9.0　ＥＰ－Ｇ塗<br>【既存下地調整】 | ・ＬＧＳ下地、化粧石膏ボード　t9.0<br>【下地共撤去】 | 塩ビ製<br>【撤去】 | 3,050<br>3，090 | 室名札<br>（突出）<br>【撤去】 | ・ステンレス製シンク流し　【撤去】 |
| | | 改修後 | ・モルタル下地、フローリングブロック（ブナ）　t15　ウレタン塗装（３回塗）<br>【新規仕上】<br>【既存再塗装】 | ・下地調整の上、SOP塗装<br>【既存再塗装】 | ・（モルタル部、ボード部）下地調整の上、ＥＰ－Ｇ塗替<br>【既存再塗装】<br>・（鋼板部）下地調整の上、ＳＯＰ塗替<br>【既存再塗装】 | ・ＬＧＳ下地、化粧石膏ボード　t9.5<br>【下地共新設】 | 塩ビ製<br>【新設】 | 3,050 | 室名札<br>（突出）<br>【新設】 | ・ステンレス製家具流し・窓下収納棚　【新設】 |
| | 金工室<br>↓<br>（特別支援学級）<br>はやぶさ１組，２組 | 改修前 | ・強化剤入り　モルタル金ゴテ<br>【下地処理】 | ・モルタル　Ｈ＝60　ＶＰ塗<br>（既存のまま）<br>・既存ＢＲ補強部：木製　Ｈ＝80　ＥＰ－Ｇ塗<br>（既存のまま） | ・モルタル金ゴテ　ＶＰ塗<br>【既存下地調整】<br>・既存ＢＲ補強部：ＬＧＳ下地、石膏ボード　t12.5+けい酸カルシウム板　t6.0　ＥＰ－Ｇ塗（周囲シーリング）<br>【既存下地調整】 | ・ＬＧＳ下地、化粧石膏ボード　t9.0<br>【下地共撤去】 | 塩ビ製<br>【撤去】 | 3,050 | 室名札<br>（突出）<br>【撤去】 | |
| | | 改修後 | ・下地処理の上、ビニル床シート　t2.0（NO WAX仕様）<br>【新設】 | ・（木質化）県産品材　30×100　UC塗装<br>【新設】 | ・（モルタル部、ボード部）下地調整の上、ＥＰ－Ｇ塗替<br>【既存再塗装】<br>・（木質化）木胴縁下地、県産品材　t12　本実縦張　UC塗装　※外部側のみ断熱材吹付（硬質ウレタンフォーム　ｔ２５）<br>【下地共新設】<br>・（界壁）ＬＧＳ下地、石膏ボード　t12.5+（硬質）t9.5　両面張り（グラスウール　t50充填）　ＥＰ－Ｇ塗<br>【新設】 | ・ＬＧＳ下地、化粧石膏ボード　t9.5<br>【下地共新設】 | 塩ビ製<br>【新設】 | 3,050 | 室名札<br>（突出）<br>【新設】 | ・界壁（耐火・遮音システム）　【新設】 |
| | 塗装室 | 改修前 | ・強化剤入り　モルタル金ゴテ<br>（既存のまま） | ・モルタル　Ｈ＝60　ＶＰ塗<br>（既存のまま）<br>・ＰＳ壁：Ｈ＝80　ＳＯＰ塗<br>【撤去】 | ・モルタル金ゴテ　ＶＰ塗<br>（既存のまま）<br>・ＰＳ壁：ＣＢ積み　t100<br>【撤去】 | ・ＬＧＳ下地、化粧石膏ボード　t9.0<br>【下地共撤去】 | 塩ビ製<br>【撤去】 | 3,050 | 室名札<br>（突出）<br>【撤去】 | ・ステンレス製シンク流し　【一時撤去】 |
| | | 改修後 | － | ・ＰＳ壁：ソフト巾木　Ｈ＝80<br>【新設】 | ・ＰＳ壁：ＬＧＳ（W65）下地、石膏ボード　t12.5+（硬質）t9.5　ＥＰ－Ｇ塗<br>【新設】 | ・ＬＧＳ下地、化粧石膏ボード　t9.5<br>【下地共新設】 | 塩ビ製<br>【新設】 | 3,050 | 室名札<br>（突出）<br>【新設】 | ・ステンレス製シンク流し　【再取付】 |
| | 技術準備室 | 改修前 | ・モルタル下地、フローリングブロック（ブナ）　t15　ウレタン塗装<br>【下地処理（研磨）】 | ・木製　Ｈ＝80　ＳＯＰ塗<br>【既存下地調整】 | ・モルタル金ゴテ　ＶＰ塗<br>【既存下地調整】 | ・ＬＧＳ下地、化粧石膏ボード　t9.0<br>【下地共撤去】 | 塩ビ製<br>【撤去】 | 3,050 | 室名札<br>（平付）<br>【撤去】 | |
| | | 改修後 | ・下地処理の上、ウレタン塗装（３回塗）<br>【既存再塗装】 | ・下地調整の上、ＳＯＰ塗替<br>【既存再塗装】 | ・下地調整の上、ＥＰ－Ｇ塗替<br>【既存再塗装】 | ・ＬＧＳ下地、化粧石膏ボード　t9.5<br>【下地共新設】 | 塩ビ製<br>【新設】 | 3,050 | 室名札<br>（平付）<br>【新設】 | |
| | 防災倉庫 | 改修前 | ・モルタル金ゴテ下地、合成樹脂系長尺床材　t2.5<br>【長尺床材撤去】 | ・木製　Ｈ＝80　ＳＯＰ塗<br>【既存下地調整】 | ・モルタル金ゴテ　ＶＰ塗<br>【既存下地調整】 | ・ＬＧＳ下地、化粧石膏ボード　t9.0<br>【下地共撤去】 | 塩ビ製<br>【撤去】 | 2,600 | 室名札<br>（平付）<br>【撤去】 | |
| | | 改修後 | ・ビニル床シート　t2.0（NO WAX仕様）<br>【新設】 | ・下地調整の上、ＳＯＰ塗替<br>【既存再塗装】<br>・ソフト巾木　Ｈ＝８０<br>【新設】 | ・下地調整の上、ＥＰ－Ｇ塗替<br>【既存再塗装】 | ・ＬＧＳ下地、化粧石膏ボード　t9.5<br>【下地共新設】 | 塩ビ製<br>【新設】 | 2,600 | 室名札<br>（平付）<br>【新設】 | |
| | 体育準備室<br>↓<br>普通教室<br>（３） | 改修前 | ・モルタル金ゴテ下地、合成樹脂系長尺床材　t2.5<br>【長尺床材撤去】 | ・木製　Ｈ＝80　ＳＯＰ塗<br>（既存のまま）<br>・既存ＢＲ補強部：木製　Ｈ＝80　ＥＰ－Ｇ塗<br>（既存のまま） | ・モルタル金ゴテ　ＶＰ塗<br>【既存下地調整】<br>・既存ＢＲ補強部：ＬＧＳ下地、石膏ボード　t12.5+けい酸カルシウム板　t6.0　ＥＰ－Ｇ塗（周囲シーリング）<br>【既存下地調整】<br>・簡易間仕切壁：（木胴縁下地）構造用パーティクルボード　t9.0　片面張り<br>【間仕切壁撤去】 | ・ＬＧＳ下地、化粧石膏ボード　t9.0<br>【下地共撤去】 | 塩ビ製<br>【撤去】 | 3,050 | 室名札<br>（突出）<br>【撤去】 | |
| | | 改修後 | ・（普通教室による） | ・（普通教室による） | ・（普通教室による） | ・（普通教室による） | （普通教室による） | （普通教室による） | （普通教室による） | |
| | 第２相談室<br>↓<br>普通教室<br>（３） | 改修前 | ・モルタル金ゴテ下地、タイルカーペット　t6.5<br>【タイルカーペット撤去】 | ・木製　Ｈ＝80　ＳＯＰ塗<br>（既存のまま）<br>・既存ＢＲ補強部：木製　Ｈ＝80　ＥＰ－Ｇ塗<br>（既存のまま） | ・モルタル金ゴテ　ＶＰ塗　　・一部斜め壁：木胴縁下地、ラワン合板　t5.5の上、ビニールクロス貼<br>【既存下地調整】　　【下地共撤去】<br>・既存ＢＲ補強部：ＬＧＳ下地、石膏ボード　t12.5+けい酸カルシウム板　t6.0　ＥＰ－Ｇ塗（周囲シーリング）<br>【既存下地調整】<br>・簡易間仕切壁：（体育準備室による） | ・ＬＧＳ下地、化粧石膏ボード　t9.0<br>【下地共撤去】 | 塩ビ製<br>【撤去】 | 3,050 | 室名札<br>（突出）<br>【撤去】 | |
| | | 改修後 | ・（普通教室による） | ・（普通教室による） | ・（普通教室による） | ・（普通教室による） | （普通教室による） | （普通教室による） | （普通教室による） | |

| 特記事項 | | | |
|---|---|---|---|
| 改修仕様の詳細は、「特記仕様書」「埼玉県建築工事特別共通仕様書」「公共建築工事標準仕様書（国交省）」に準ずる。 | 新規室名札は、製作にあたり改修後の室名について確認すること。 | 記号凡例 | ＳＯＰ：合成樹脂調合ペイント　　ＤＰ：耐候性塗料　　壁ＬＧＳ　：軽量鉄骨下地（特記なき限り）６５形、（界壁）Ｓ６５・Ｒ７５、（ライニング）ＬＧＳ下地６５形 |
| 既存アスベスト含有は、外壁吹付タイル（仕上塗材・下地調整材）、階段ＡＢ内装用吹付タイル（仕上塗材・下地調整材）。 | 新規サイン（案内板）は、製作にあたり改修後の表記スタイルについて確認すること。 | | ＥＰ：合成樹脂エマルジョンペイント　　ＯＳ：オイルステイン　　天井ＬＧＳ：軽量鉄骨下地（特記なき限り）１９形、（屋外）２５形 |
| 特別教室棟（長尺塩ビ床材）、給湯室（給湯器配管保温材：別途、機械設備）とする。 | 新規黒板・ホワイトボードは、製作にあたり改修後の文字・ラインについて確認すること。 | | ＥＰ－Ｇ：つや有り合成樹脂エマルジョンペイント　　ＣＬ：クリヤラッカー　　既存ＣＢ　：建築用（空洞）コンクリートブロックＡ種 |
| 新規建築材料は、Ｆ☆☆☆☆規格品・ゼロアスベスト製品とする。 | 腰壁：（木質化）県産品材　ｔ１２　本実縦張　は、【検】とする。 | | ＶＰ：塩化ビニール樹脂エナメル　　ＷＰ：木材保護塗料　　軽鉄下地、界壁ボード壁：耐火構造（１時間耐火）FP060NP-0175,遮音：SOI-0110　（同等仕様） |
| フローリングブロックのウレタン塗装は（２液、３回塗）とする。 | | | ＡＥ：アクリル樹脂エナメル　　ＵＣ：ウレタンクリヤ（内装・家具：１液、床：２液） |

（有）桑子建築設計事務所
さいたま市大宮区櫛引町１－３３０－４
ＴＥＬ　０４８―７８３―５５６６
一級建築士登録第６７０４８号　桑　子　喬

| 承認 | 設計 | 担当 | |
|---|---|---|---|
| | | | |

縮　尺　A1：　－
　　A3：　－
設計年月日　2023.3.15

工事名称　市立勝瀬中学校長寿命化建築工事（第３期工事）（ゼロ債務）
図面名称　改修前・後　仕上表２

No.　A-15

# 仕 上 表 3

内部仕上げ

| 階 | 室 名 | | 床 | 巾 木 | 壁（アルミパーテーション間仕切は、各室詳細図・建具表による） | 天 井 | 廻り縁 | 天井高（CH） | 室名札 | 備考（水廻り及び特別なユニット類を記す） |
|---|---|---|---|---|---|---|---|---|---|---|
| 1階 | ふれあい相談室<br>↓<br>普通教室<br>（4） | 改修前 | ・モルタル金ゴテ下地、コルクタイル　t3.2<br>【コルクタイル撤去】 | ・木製　H＝80　SOP塗<br>（既存のまま） | ・モルタル金ゴテ、ビニールクロス貼　　・防音壁：LGS下地、両面石膏ボード　t12.5　二重張（GW充填）の上、<br>【クロス撤去・下地処理】　　構造用パーティクルボード　t9.0　CL塗<br>・モルタル金ゴテ　AE塗　　【開仕切壁撤去】<br>【既存下地調整】 | ・LGS下地、石膏ボード　t9.5の上、ビニールクロス貼<br>【下地共撤去】 | 塩ビ製<br>【撤去】 | 2，100<br>2，800<br>3,050 | 室名札<br>（突出）<br>【撤去】 | |
| | | 改修後 | ・（普通教室による） | ・（普通教室による） | ・（普通教室による） | ・（普通教室による） | （普通教室による） | （普通教室による） | （普通教室による） | |
| | 相談室<br>↓<br>普通教室<br>（4） | 改修前 | ・モルタル金ゴテ下地、タイルカーペット　t6.5<br>【タイルカーペット撤去】 | ・ソフト巾木　H＝60<br>【撤去】 | ・モルタル金ゴテ、ビニールクロス貼<br>【クロス撤去】<br>・防音壁（ふれあい相談室による） | ・LGS下地、石膏ボード　t9.5の上、ビニールクロス貼<br>【下地共撤去】 | 塩ビ製<br>【撤去】 | 2,400 | 室名札<br>（平付）<br>【撤去】 | |
| | | 改修後 | ・（普通教室による） | ・（普通教室による） | ・（普通教室による） | ・（普通教室による） | （普通教室による） | （普通教室による） | （普通教室による） | |
| | 保健室 | 改修前 | ・モルタル金ゴテ下地、合成樹脂系長尺床材　t2.5<br>【長尺床材撤去】<br>・（流し前）強化剤入り　モルタル金ゴテ　周囲真鍮目地入り<br>【下地処理】 | ・木製　H＝80　SOP塗<br>【既存下地調整】<br>・既存BR補強部：木製　H＝80　EP－G塗<br>【既存下地調整】 | ・モルタル金ゴテ　VP塗<br>【既存下地調整】<br>・既存BR補強部：LGS下地、石膏ボード　t12.5+けい酸カルシウム板　t6.0　EP－G塗（周囲シーリング）<br>【既存下地調整】<br>・（流し前）半磁器質100角タイル<br>【タイル撤去】 | ・LGS下地、化粧石膏ボード　t9.0<br>【下地共撤去】 | 塩ビ製<br>【撤去】 | 3,050 | 室名札<br>（突出）<br>【撤去】 | ・吊下げカーテンレール　【撤去】<br>・ステンレス製流し、コンロ台　【撤去】 |
| | | 改修後 | ・ビニル床シート　t2.0（NO WAX仕様）<br>【新設】<br>・（流し前）ビニル床シート　t2.5（フラット防滑・NO WAX仕様）　周囲SUS目地入り<br>【新設】 | ・下地調整の上、SOP塗替<br>【既存再塗装】 | ・（モルタル部、ボード部）下地調整の上、EP－G塗替<br>【既存再塗装】<br>・（流し前）下地処理の上、不燃化粧版　t3.0（抗菌）貼　周囲アルミ見切り<br>【新設】 | ・LGS下地、化粧石膏ボード　t9.5<br>【下地共新設】 | 塩ビ製<br>【新設】 | 3,050 | 室名札<br>（突出）<br>【新設】 | ・吊下げカーテンレール（アルミ製、V吊り、伸縮吊り棒）【新設】<br>・ステンレス製流し、調理台　【新設】 |
| 2階 | 第１理科室 | 改修前 | ・（アスファルト防水＋シンダーコンクリートの上、）強化剤入り　モルタル金ゴテ<br>【下地処理】 | ・モルタル　H＝60　VP塗<br>（既存のまま）<br>・既存BR補強部：木製　H＝80　EP－G塗<br>（既存のまま）<br>・腰壁部：木製　H＝80　EP－G塗<br>【撤去】 | ・モルタル金ゴテ　VP塗<br>【既存下地調整】<br>・既存BR補強部：LGS下地、石膏ボード　t12.5+けい酸カルシウム板　t6.0　EP－G塗（周囲シーリング）<br>【既存下地調整】<br>・腰壁部：木下地、石膏ボード　t12.5+けい酸カルシウム板　t6.0　EP－G塗<br>【下地共撤去】 | ・LGS下地、化粧石膏ボード　t9.0<br>【下地共撤去】 | 塩ビ製<br>【撤去】 | 3,050 | 室名札<br>（突出）<br>【撤去】 | ・実験台　【撤去】<br>・ステンレス製シンク流し　【撤去】<br>・床排水溝　【廃止】 |
| | | 改修後 | ・下地処理の上、ビニル床シート　t2.0（耐薬品性・NO WAX仕様）<br>【新設】 | ・木部　下地調整の上、SOP塗替<br>・モルタル　下地調整の上、EP-G塗替<br>【既存再塗装】 | ・（モルタル部、ボード部）下地調整の上、EP－G塗替<br>【既存再塗装】<br>・腰壁部：LGS下地、石膏ボード　t12.5+けい酸カルシウム板　t6.0　EP－G塗<br>【下地共新設】 | ・LGS下地、化粧石膏ボード　t9.5<br>【下地共新設】 | 塩ビ製<br>【新設】 | 3,050 | 室名札<br>（突出）<br>【新設】 | ・実験台　【新設】<br>・ステンレス製家具流し　【新設】 |
| | 第２理科室 | 改修前 | ・（アスファルト防水＋シンダーコンクリートの上、）強化剤入り　モルタル金ゴテ<br>【下地処理】 | ・モルタル　H＝60　VP塗<br>（既存のまま）<br>・既存BR補強部：木製　H＝80　EP－G塗<br>（既存のまま） | ・モルタル金ゴテ　VP塗<br>【既存下地調整】<br>・既存BR補強部：LGS下地、石膏ボード　t12.5+けい酸カルシウム板　t6.0　EP－G塗（周囲シーリング）<br>【既存下地調整】 | ・LGS下地、化粧石膏ボード　t9.0<br>【下地共撤去】 | 塩ビ製<br>【撤去】 | 3,050 | 室名札<br>（突出）<br>【撤去】 | ・（第１理科室と同じ） |
| | | 改修後 | ・下地処理の上、ビニル床シート　t2.0（耐薬品性・NO WAX仕様）<br>【新設】 | ・木部　下地調整の上、SOP塗替<br>・モルタル　下地調整の上、EP-G塗替<br>【既存再塗装】 | ・（モルタル部、ボード部）下地調整の上、EP－G塗替<br>【既存再塗装】 | ・LGS下地、化粧石膏ボード　t9.5<br>【下地共新設】 | 塩ビ製<br>【新設】 | 3,050 | 室名札<br>（突出）<br>【新設】 | ・（第１理科室と同じ） |
| | 理科準備室 | 改修前 | ・強化剤入り　モルタル金ゴテ<br>【下地処理】 | ・モルタル　H＝60　VP塗<br>【既存下地調整】<br>・（暗室部分）木製　H＝80　SOP塗<br>【撤去】 | ・モルタル金ゴテ　VP塗<br>【既存下地調整】<br>・（暗室部分）木軸壁下地、シナ合板　t5.5　目透し張　SOP塗<br>【開仕切壁撤去】 | ・LGS下地、化粧石膏ボード　t9.0<br>【下地共撤去】 | 塩ビ製<br>【撤去】 | 3,050 | 室名札<br>（突出）<br>【撤去】 | ・実験台　【撤去】<br>・ステンレス製シンク流し・作業台（タイル貼）　【撤去】<br>・薬品庫（家具）　【一時移動】<br>・薬品庫（CB積み・天端RC）　【撤去】 |
| | | 改修後 | ・下地処理の上、ビニル床シート　t2.0（耐薬品性・NO WAX仕様）<br>【新設】 | ・木部　下地調整の上、SOP塗替<br>・モルタル　下地調整の上、EP-G塗替<br>【既存再塗装】 | ・（モルタル部）下地調整の上、EP－G塗替<br>【既存再塗装】 | ・LGS下地、化粧石膏ボード　t9.5<br>【下地共新設】 | 塩ビ製<br>【新設】 | 3,050 | 室名札<br>（突出）<br>【新設】 | ・実験台　【新設】<br>・ステンレス製家具流し・窓下収納棚　【新設】<br>・薬品庫（家具）　【再設置】 |
| | 暗　室<br>【撤去】 | 改修前 | ・強化剤入り　モルタル金ゴテ<br>【下地処理】 | ・モルタル　H＝60　VP塗<br>【既存下地調整】<br>・木製　H＝80　SOP塗<br>【撤去】 | ・モルタル金ゴテ　VP塗<br>【既存下地調整】<br>・木軸壁下地、シナ合板　t5.5　目透し張　SOP塗<br>【開仕切壁撤去】 | ・LGS下地、化粧石膏ボード　t9.0<br>【下地共撤去】 | 塩ビ製<br>【撤去】 | 3,050 | 室名札<br>（平付）<br>【撤去】 | ・ステンレス製シンク流し　【撤去】 |
| | | 改修後 | ・（理科準備室による） | ・（理科準備室による） | ・（理科準備室による） | ・（理科準備室による） | （理科準備室による） | （理科準備室による） | （理科準備室による） | ・（理科準備室による） |
| | コンピューター室<br>↓<br>大研修室 | 改修前 | ・軽量コンクリート製OAフロア　t40の上、タイルカーペット　t7.0（帯電防止）　H＝47<br>【OAフロア・下地共撤去】<br>・教壇：木造床組（大引・根太組）下地、ラワン合板　t12の上、タイルカーペット　t7.0（帯電防止）　H＝347<br>【木造床組・下地共撤去】 | ・木製　H＝80　SOP塗<br>【撤去】 | ・木胴縁下地、有孔シナ合板　t5.5　SOP塗<br>【既存下地調整】 | ・LGS下地、化粧石膏ボード　t9.0<br>【下地共撤去】 | 塩ビ製<br>【撤去】 | 3,100<br>2,668 | 室名札<br>（突出）<br>【撤去】 | ・アルミ枠平面ホワイトボード　【撤去】<br>・既存教卓、生徒用机　【移動】 |
| | | 改修後 | ・ビニル床シート　t2.0（NO WAX仕様）<br>【新設】 | ・木製　H＝127　SOP塗<br>【新設】 | ・下地調整の上、SOP塗<br>【既存再塗装】<br>・一部、有孔シナ合板　t5.5　SOP塗<br>【新設】 | ・LGS下地、化粧石膏ボード　t9.5<br>【下地共新設】 | 塩ビ製<br>【新設】 | 3,147 | 室名札<br>（突出）<br>【新設】 | ・アルミ枠平面ホワイトボード　【新設】 |
| | コンピューター準備室<br>↓<br>大研修室準備室 | 改修前 | ・木造床組（大引・根太組）下地、ラワン合板　t12の上、タイルカーペット　t7.0（帯電防止）　H＝150<br>【木造床組・下地共撤去】<br>・モルタル金ゴテ下地、タイルカーペット　t7.0（帯電防止）<br>【タイルカーペット撤去】 | ・木製　H＝80　SOP塗<br>【撤去】 | ・モルタル金ゴテ　EP塗<br>【既存下地調整】 | ・LGS下地、化粧石膏ボード　t9.0<br>【下地共撤去】 | 塩ビ製<br>【撤去】 | 2,900 | 室名札<br>（突出）<br>【撤去】 | |
| | | 改修後 | ・ビニル床シート　t2.0（NO WAX仕様）<br>【新設】 | ・木製　H＝80　SOP塗<br>【新設】 | ・下地調整の上、EP－G塗<br>【既存再塗装】<br>・壁塞ぎ：LGS（W65）下地、石膏ボード　t12．5+（硬質）t9．5　EP－G塗<br>（下地共新設】 | ・LGS下地、化粧石膏ボード　t9.5<br>【下地共新設】 | 塩ビ製<br>【新設】 | 3，050 | 室名札<br>（突出）<br>【新設】 | |
| | （同上）<br>前廊下 | 改修前 | ・モルタル金ゴテ下地、合成樹脂系長尺床材　t2.5<br>【長尺床材撤去】 | ・モルタル　H＝60　VP塗<br>（既存のまま） | ・モルタル金ゴテ　EP塗<br>【既存下地調整】 | ・LGS下地、化粧石膏ボード　t9.0<br>【下地共撤去】 | 塩ビ製<br>【撤去】 | 2,600 | | |
| | | 改修後 | ・ビニル床シート　t2.0（NO WAX仕様）<br>【新設】 | ・（木質化）県産品材　30×100　蜜蝋塗<br>【新設】 | ・下地調整の上、EP－G塗替<br>【既存再塗装】<br>・（木質化）木胴縁下地、県産品材　t12　本実縦張　蜜蝋塗<br>【下地共新設】 | ・LGS下地、化粧石膏ボード　t9.5<br>【下地共新設】 | 塩ビ製<br>【新設】 | 2,600 | | |
| | 教科資料室 | 改修前 | ・モルタル金ゴテ下地、合成樹脂系長尺床材　t2.5<br>【長尺床材撤去】 | ・木製　H＝80　SOP塗<br>【既存下地調整】 | ・モルタル金ゴテ　VP塗<br>【既存下地調整】 | ・LGS下地、化粧石膏ボード　t9.0<br>【下地共撤去】 | 塩ビ製<br>【撤去】 | 2,600 | 室名札<br>（平付）<br>【撤去】 | |
| | | 改修後 | ・ビニル床シート　t2.0（NO WAX仕様）<br>【新設】 | ・下地調整の上、SOP塗替<br>【既存再塗装】 | ・下地調整の上、EP－G塗替<br>【既存再塗装】 | ・LGS下地、化粧石膏ボード　t9.5<br>【下地共新設】 | 塩ビ製<br>【新設】 | 2,600 | 室名札<br>（平付）<br>【新設】 | |

| 特記事項 | | | |
|---|---|---|---|
| 改修仕様の詳細は、「特記仕様書」「埼玉県建築工事特別共通仕様書」「公共建築工事標準仕様書（国交省）」に準ずる。 | 新規室名札は、製作にあたり改修後の室名について確認すること。 | 記号凡例 | SOP：合成樹脂調合ペイント　DP：耐候性塗料　壁LGS　：軽量鉄骨下地（特記なき限り）６５形、（界壁）Ｓ６５・Ｒ７５、（ライニング）LGS下地６５形 |
| 既存アスベスト含有は、外壁吹付タイル（仕上塗材・下地調整材）、階段ＡＢ内装用吹付タイル（仕上塗材・下地調整材）。 | 新規サイン（案内板）は、製作にあたり改修後の表記スタイルについて確認すること。 | | EP：合成樹脂エマルジョンペイント　OS：オイルステイン　天井LGS：軽量鉄骨下地（特記なき限り）１９形、（屋外）２５形 |
| 特別教室棟（長尺塩ビ床材）、給湯室（給湯器配管保温材：別途、機械設備）とする。 | 新規黒板・ホワイトボードは、製作にあたり改修後の文字・ラインについて確認すること。 | | EP－G：つや有り合成樹脂エマルジョンペイント　CL：クリヤラッカー　既存CB　：建築用（空洞）コンクリートブロックＡ種 |
| 新規建築材料は、F☆☆☆☆規格品・ゼロアスベスト製品とする。 | 腰壁：（木質化）県産品材　ｔ１２　本実縦張　は、【検】とする。 | | VP：塩化ビニール樹脂エナメル　WP：木材保護塗料　軽鉄下地、界壁ボード壁：耐火構造（１時間耐火）FP060NP-0175,遮音：SOI-0110　（同等仕様） |
| フローリングブロックのウレタン塗装は（２液、３回塗）とする。 | | | AE：アクリル樹脂エナメル　UC：ウレタンクリヤ（内装・家具：１液、床：２液） |

（有）桑子建築設計事務所
さいたま市大宮区櫛引町１－３３０－４
TEL　048—783—5566
一級建築士登録第６７０４８号　桑　子　喬

| 承認 | 設計 | 担当 | |
|---|---|---|---|
| | | | |

縮尺　A1：－　A3：－
設計年月日　2023.3.15

工事名称　市立勝瀬中学校長寿命化建築工事（第３期工事）（ゼロ債務）
図面名称　改修前・後　仕上表３

No.　A-16

# 仕 上 表 4

内部仕上げ

| 階 | 室 名 | | 床 | 巾 木 | 壁（アルミパーテーション間仕切は、各室詳細図・建具表による） | 天 井 | 廻り縁 | 天井高（CH） | 室名札 | 備考（水廻り及び特別なユニット類を記す） |
|---|---|---|---|---|---|---|---|---|---|---|
| 2階 | 玄 関 | 改修前 | ・モルタル金ゴテ下地、せっ器質レンガタイル<br>【タイル撤去（強付けモルタル共）】 | ・床タイル立上げ H＝150<br>【撤去】<br>・モルタル H＝60 ＶＰ塗<br>（既存のまま） | ・モルタル金ゴテ ＶＰ塗<br>【既存下地調整】 | ・ＬＧＳ下地、アルミスパンドレル（W100） t1.0<br>【下地共撤去】 | 塩ビ製<br>【撤去】 | 2,870 | | ・アクリル総合案内板 【撤去】<br>・（外部）ステンレス製カギＢＯＸ・ポスト 【撤去】 |
| | | 改修後 | ・磁器質100角（屋外床・無釉）<br>【新設】 | ・床タイル立上げ H＝150<br>【新設】<br>・（木質化）県産品材 30×100 蜜蝋塗<br>【新設】 | ・下地調整の上、ＥＰ－Ｇ塗替<br>【既存再塗装】<br>・（木質化）木肌縁下地、県産品材 t12 本実縦張 蜜蝋塗<br>【下地共新設】 | ・ＬＧＳ下地、ガルバリウム鋼板（W156）（不燃・木目調プリント鋼板） t0.5<br>【下地共新設】 | 左記天井専用<br>【新設】 | 2,870 | | ・木製総合案内板 【新設】<br>・（外部）ステンレス製カギＢＯＸ・ポスト 【新設】 |
| | 給湯室 | 改修前 | ・モルタル金ゴテ下地、合成樹脂系長尺床材 t2.5<br>【長尺床材撤去】 | ・モルタル H＝60 ＶＰ塗<br>【既存下地調整】 | ・モルタル金ゴテ ＶＰ塗<br>【既存下地調整】<br>・ＰＳ壁（ＣＢ積み t１００）、（流し廻り）半磁器質100角タイル<br>【撤去】 | ・ＬＧＳ下地、フレキシブルボード t4.0 目透し張 ＶＰ塗<br>【下地共撤去】 | 塩ビ製<br>【撤去】 | 2,650<br>2，525 | 室名札<br>（平付）<br>【撤去】 | ・ステンレス製流し、コンロ台 【撤去】<br>上部、吊り戸棚 【撤去】<br>レンジフード 【撤去】（機械設備） |
| | | 改修後 | ・ビニル床シート t2.0（NO WAX仕様）<br>【新設】 | ・下地調整の上、ＥＰ－Ｇ塗替<br>【既存再塗装】 | ・（モルタル部）下地調整の上、ＥＰ－Ｇ塗替<br>【既存再塗装】<br>・ＰＳ壁：ＬＧＳ（W65）下地、石膏ボード t12.5+（硬質）t9.5 の上、<br>（流し廻り）不燃化粧板 t3.0（抗菌）貼<br>【新設】 周囲アルミ見切り | ・ＬＧＳ下地、化粧石膏ボード t9.5<br>【下地共新設】 | 塩ビ製<br>【新設】 | 2,650 | 室名札<br>（平付）<br>【新設】 | ・ミニキッチン 【新設】<br>上部、吊り戸棚 【新設】<br>レンジフード 【新設】（機械設備） |
| | 建具倉庫<br>（旧シャワー室・脱衣室）<br>↓<br>倉庫 | 改修前 | ・モルタル金ゴテ下地、磁器質25角タイル<br>【下地共撤去】<br>・モルタル金ゴテ下地、合成樹脂系長尺床材 t2.5<br>【長尺床材撤去】<br>・床段差コンクリート【撤去】 | ・モルタル H＝60 ＶＰ塗<br>【撤去】 | ・モルタル金ゴテ ＶＰ塗<br>【既存下地調整】<br>・半磁器質100角タイル<br>【下地共撤去】 | ・ＬＧＳ下地、フレキシブルボード t4.0 目透し張 ＶＰ塗<br>【下地共撤去】 | 塩ビ製<br>【撤去】 | 2,650<br>2,375<br>2,475 | 室名札<br>（平付）<br>【撤去】 | ・シャワーブース一式 【撤去】<br>・シャワー設備一式 【撤去】（機械設備）<br>・手洗い器ライニング 【撤去】 |
| | | 改修後 | ・下地処理（樹脂モルタル補修）の上、ビニル床シート t2.0（NO WAX仕様）<br>【新設】 | ・木製 H＝80 ＳＯＰ塗<br>【新設】 | ・下地調整の上、ＥＰ－Ｇ塗替<br>【既存再塗装】 | ・ＬＧＳ下地、化粧石膏ボード t9.5<br>【下地共新設】 | 塩ビ製<br>【新設】 | 2,600 | 室名札<br>（平付）<br>【新設】 | |
| | 職員更衣室 | 改修前 | ・モルタル金ゴテ下地、合成樹脂系長尺床材 t2.5<br>【長尺床材撤去】 | ・モルタル H＝60 ＶＰ塗<br>【既存下地調整】 | ・モルタル金ゴテ ＶＰ塗<br>【既存下地調整】 | ・ＬＧＳ下地、化粧石膏ボード t9.0<br>【下地共撤去】 | 塩ビ製<br>【撤去】 | 2,600 | 室名札<br>（平付）<br>【撤去】 | ・スチールロッカー 【一時移動】<br>＊移動先は、学校の指示による |
| | | 改修後 | ・ビニル床シート t2.0（NO WAX仕様）<br>【新設】 | ・下地調整の上、ＥＰ－Ｇ塗替<br>【既存再塗装】<br>・ソフト巾木 H＝60<br>【新設】 | ・下地調整の上、ＥＰ－Ｇ塗替<br>【既存再塗装】<br>・間仕切壁：ＬＧＳ（W65）下地、石膏ボード t12.5+（硬質）t9.5 両面張り（グラスウール t50充填） ＥＰ－Ｇ塗<br>【新設】（天井裏梁下まで） | ・ＬＧＳ下地、化粧石膏ボード t9.5<br>【下地共新設】 | 塩ビ製<br>【新設】 | 2,600 | 室名札<br>（平付）<br>【新設】 | ・スチールロッカー 【再設置】 |
| 3階 | 被服室 | 改修前 | ・モルタル金ゴテ下地、合成樹脂系長尺床材 t2.5<br>【長尺床材撤去】 | ・木製 H＝80 ＳＯＰ塗<br>【既存下地調整】<br>・既存ＲＲ補強部：木製 H＝80 ＥＰ－Ｇ塗<br>（既存のまま）<br>・腰壁部：木製 H＝80 ＥＰ－Ｇ塗<br>【撤去】 | ・モルタル金ゴテ ＶＰ塗<br>【既存下地調整】<br>・既存ＲＲ補強部：ＬＧＳ下地、石膏ボード t12.5+けい酸カルシウム板 t6.0 ＥＰ－Ｇ塗（周囲シーリング）<br>【既存下地調整】<br>・腰壁部：木下地、石膏ボード t12.5+けい酸カルシウム板 t6.0 ＥＰ－Ｇ塗<br>【下地共撤去】 | ・ＬＧＳ下地、化粧石膏ボード t9.0<br>【下地共撤去】 | 塩ビ製<br>【撤去】 | 3,050 | 室名札<br>（突出）<br>【撤去】 | ・ステンレス製シンク流し 【撤去】 |
| | | 改修後 | ・ビニル床シート t2.0（NO WAX仕様）<br>【新設】 | ・木部 下地調整の上、ＳＯＰ塗替<br>【既存再塗装】 | ・（モルタル部、ボード部）下地調整の上、ＥＰ－Ｇ塗替<br>【既存再塗装】 | ・ＬＧＳ下地、化粧石膏ボード t9.5<br>【下地共新設】 | 塩ビ製<br>【新設】 | 3,050 | 室名札<br>（突出）<br>【新設】 | ・ステンレス製家具流し 【新設】 |
| | 調理室 | 改修前 | ・（アスファルト防水＋シンダーコンクリートの上、）強化剤入り モルタル金ゴテ<br>【下地処理】 | ・モルタル H＝60 ＶＰ塗<br>（既存のまま）<br>・既存ＲＲ補強部：木製 H＝80 ＥＰ－Ｇ塗<br>（既存のまま） | ・モルタル金ゴテ ＶＰ塗<br>【既存下地調整】<br>・既存ＲＲ補強部：ＬＧＳ下地、石膏ボード t12.5+けい酸カルシウム板 t6.0 ＥＰ－Ｇ塗（周囲シーリング）<br>【既存下地調整】 | ・ＬＧＳ下地、化粧石膏ボード t9.0<br>【下地共撤去】 | 塩ビ製<br>【撤去】 | 3,050 | 室名札<br>（突出）<br>【撤去】 | ・アルミ枠上下式黒板（２連：黒板・掲示板） 【撤去】<br>・調理台 【撤去】<br>・ステンレス製シンク流し 【撤去】<br>・床排水溝 【廃止】<br>・洗濯機パン【一時撤去】 |
| | | 改修後 | ・下地処理の上、ビニル床シート t2.0（耐熱性・NO WAX仕様）<br>【新設】 | ・木部 下地調整の上、ＳＯＰ塗替<br>・モルタル 下地調整の上、EP-G塗替<br>【既存再塗装】 | ・（モルタル部、ボード部）下地調整の上、ＥＰ－Ｇ塗替<br>【既存再塗装】 | ・ＬＧＳ下地、化粧石膏ボード t9.5<br>【下地共新設】 | 塩ビ製<br>【新設】 | 3,050 | 室名札<br>（突出）<br>【新設】 | ・アルミ枠ＵＤスライダー半曲面ホワイトボード 【新設】<br>・調理台 【新設】<br>・ステンレス製家具流し 【新設】<br>・洗濯機パン【再取付】 |
| | 家庭科準備室 | 改修前 | ・モルタル金ゴテ下地、合成樹脂系長尺床材 t2.5<br>【長尺床材撤去】 | ・木製 H＝80 ＳＯＰ塗<br>【既存下地調整】 | ・モルタル金ゴテ ＶＰ塗<br>【既存下地調整】 | ・ＬＧＳ下地、化粧石膏ボード t9.0<br>【下地共撤去】 | 塩ビ製<br>【撤去】 | 3,050 | 室名札<br>（突出）<br>【撤去】 | ・ステンレス製流し台 【撤去】<br>上部、吊り戸棚 【撤去】<br>・手洗い器ライニング 【撤去】 |
| | | 改修後 | ・ビニル床シート t2.0（NO WAX仕様）<br>【新設】 | ・木部 下地調整の上、ＳＯＰ塗替<br>【既存再塗装】 | ・下地調整の上、ＥＰ－Ｇ塗替<br>【既存再塗装】 | ・ＬＧＳ下地、化粧石膏ボード t9.5<br>【下地共新設】 | 塩ビ製<br>【新設】 | 3,050 | 室名札<br>（突出）<br>【新設】 | |
| | 図書室 | 改修前 | ・モルタル金ゴテ下地、合成樹脂系長尺床材 t2.5<br>【長尺床材撤去】 | ・木製 H＝80 ＳＯＰ塗<br>【既存下地調整】 | ・モルタル金ゴテ ＶＰ塗<br>【既存下地調整】<br>・木軸壁下地、ラワン合板 t5.5の上、ビニールクロス貼<br>【間仕切壁撤去】 | ・ＬＧＳ下地、繊維系吸音テックス t12<br>【下地共撤去】 | 塩ビ製<br>【撤去】 | 3,050 | 室名札<br>（突出）<br>【撤去】 | |
| | | 改修後 | ・ビニル床シート t2.0（木目調・NO WAX仕様）<br>【新設】 | ・木部 下地調整の上、ＳＯＰ塗替<br>【既存再塗装】 | ・下地調整の上、ＥＰ－Ｇ塗替<br>【既存再塗装】<br>・（界壁）ＬＧＳ下地、石膏ボード t12.5+（硬質）t9.5 両面張り（グラスウール t50充填） ＥＰ－Ｇ塗<br>【新設】 | ・ＬＧＳ下地、石膏ボード t9.5捨張の上、ロックウール化粧吸音板 t12<br>【下地共新設】 | 塩ビ製<br>【新設】 | 3,050 | 室名札<br>（突出）<br>【新設】 | |
| | お楽しみの部屋 | 改修前 | ・モルタル金ゴテ下地、合成樹脂系長尺床材 t2.5<br>【長尺床材撤去】 | ・モルタル H＝60 ＶＰ塗<br>（既存のまま） | ・モルタル金ゴテ ＶＰ塗<br>【既存下地調整】 | ・ＬＧＳ下地、化粧石膏ボード t9.0<br>【下地共撤去】 | 塩ビ製<br>【撤去】 | 2,600 | 室名札<br>（平付）<br>【撤去】 | ・（仕切り）本棚 【撤去】 |
| | | 改修後 | ・ビニル床シート t2.0（木目調・NO WAX仕様）<br>【新設】（＊色変え） | ・木部 下地調整の上、ＳＯＰ塗替<br>【既存再塗装】 | ・下地調整の上、ＥＰ－Ｇ塗替<br>【既存再塗装】<br>・鋼製ローパーテーション（Ｈ＝1，900） 【新設】 | ・ＬＧＳ下地、石膏ボード t９.5捨張の上、ロックウール化粧吸音板 t12<br>【下地共新設】 | 塩ビ製<br>【新設】 | 2,600 | 室名札<br>（平付）<br>【新設】 | ・ローパーテーション 【新設】<br>・木製（本読み）ベンチ 【新設】<br>（下部書架） |
| | 生徒会室 | 改修前 | ・モルタル金ゴテ下地、合成樹脂系長尺床材 t2.5<br>【長尺床材撤去】 | ・木製 H＝80 ＳＯＰ塗<br>【既存下地調整】 | ・モルタル金ゴテ ＶＰ塗<br>【既存下地調整】 | ・ＬＧＳ下地、化粧石膏ボード t9.0<br>【下地共撤去】 | 塩ビ製<br>【撤去】 | 2,600 | 室名札<br>（平付）<br>【撤去】 | |
| | | 改修後 | ・ビニル床シート t2.0（NO WAX仕様）<br>【新設】 | ・下地調整の上、ＳＯＰ塗替<br>【既存再塗装】 | ・下地調整の上、ＥＰ－Ｇ塗替<br>【既存再塗装】 | ・ＬＧＳ下地、化粧石膏ボード t9.5<br>【下地共新設】 | 塩ビ製<br>【新設】 | 2,600 | 室名札<br>（平付）<br>【新設】 | |
| | | 改修前 | | | | | | | | |
| | | 改修後 | | | | | | | | |

| 特記事項 | | | |
|---|---|---|---|
| | 改修仕様の詳細は、「特記仕様書」「埼玉県建築工事特別共通仕様書」「公共建築工事標準仕様書（国交省）」に準ずる。 | 新規室名札は、製作にあたり改修後の室名について確認すること。 | |
| | 既存アスベスト含有は、外壁吹付タイル（仕上塗材・下地調整材）、階段ＡＢ内装用吹付タイル（仕上塗材・下地調整材）、 | 新規サイン（案内板）は、製作にあたり改修後の表記スタイルについて確認すること。 | |
| | 特別教室棟（長尺塩ビ床材）、給湯室（給湯器配管保温材：別途、機械設備）とする。 | 新規黒板・ホワイトボードは、製作にあたり改修後の文字・ラインについて確認すること。 | |
| | 新規建築材料は、Ｆ☆☆☆☆規格品・ゼロアスベスト製品とする。 | 腰壁：（木質化）県産品材 ｔ１２ 本実縦張 は、【検】とする。 | |
| | フローリングブロックのウレタン塗装は（２液、３回塗）とする。 | | |

| 記号凡例 | | | |
|---|---|---|---|
| | ＳＯＰ：合成樹脂調合ペイント | ＤＰ：耐候性塗料 | 壁ＬＧＳ ：軽量鉄骨下地（特記なき限り）６５形、（界壁）Ｓ６５・Ｒ７５、（ライニング）ＬＧＳ下地６５形 |
| | ＥＰ：合成樹脂エマルジョンペイント | ＯＳ：オイルステイン | 天井ＬＧＳ：軽量鉄骨下地（特記なき限り）１９形、（屋外）２５形 |
| | ＥＰ－Ｇ：つや有り合成樹脂エマルジョンペイント | ＣＬ：クリヤラッカー | 既存ＣＢ ：建築用（空洞）コンクリートブロックＡ種 |
| | ＶＰ：塩化ビニール樹脂エナメル | ＷＰ：木材保護塗料 | 軽鉄下地、界壁ボード壁：耐火構造（１時間耐火）FP060NP-0175,遮音：SOI-0110 （同等仕様） |
| | ＡＥ：アクリル樹脂エナメル | ＵＣ：ウレタンクリヤ（内装・家具：１液、床：２液） | |


（有） 桑子建築設計事務所
さいたま市大宮区櫛引町１－３３０－４
ＴＥＬ ０４８―７８３―５５６６
一級建築士登録第６７０４８号 桑 子 喬


| 承 認 | 設 計 | 担 当 | |
|---|---|---|---|
| | | | |

縮 尺 A1： －
A3： －
設計年月日 2023.3.15

工事名称 市立勝瀬中学校長寿命化建築工事（第３期工事）（ゼロ債務）
図面名称 改修前・後 仕上表４

No. A-17

# 仕 上 表 5

内部仕上げ

| 階 | 室 名 | | 床 | 巾 木 | 壁（アルミバーテーション間仕切は、各室詳細図・建具表による） | 天 井 | 廻り縁 | 天井高（CH） | 室名札 | 備考（水廻り及び特別なユニット類を記す） |
|---|---|---|---|---|---|---|---|---|---|---|
| 4階 | 第１美術室<br>↓<br>美術室 | 改修前 | ・強化剤入り　モルタル金ゴテ<br>【下地処理】 | ・モルタル　H＝60　ＶＰ塗<br>【既存下地調整】 | ・モルタル金ゴテ　ＶＰ塗<br>【既存下地調整】 | ・ＬＧＳ下地、化粧石膏ボード　t9.0<br>【下地共撤去】 | 塩ビ製<br>【撤去】 | 3,050 | 室名札<br>（突出）<br>【撤去】 | ・ステンレス製シンク流し　【撤去】 |
| | | 改修後 | ・下地処理の上、ビニル床シート　t2.0（NO WAX仕様）<br>【新設】 | ・下地調整の上、ＥＰ－Ｇ塗替<br>【既存再塗装】 | ・下地調整の上、ＥＰ－Ｇ塗替<br>【既存再塗装】 | ・ＬＧＳ下地、化粧石膏ボード　t9.5<br>【下地共新設】 | 塩ビ製<br>【新設】 | 3,050 | 室名札<br>（突出）<br>【新設】 | ・ステンレス製家具流し　【新設】 |
| | 第２美術室<br>↓<br>多目的教室 | 改修前 | ・（アスファルト防水＋シンダーコンクリートの上、）強化剤入り　モルタル金ゴテ<br>【下地処理】 | ・モルタル　H＝60　ＶＰ塗<br>【既存下地調整】 | ・モルタル金ゴテ　ＶＰ塗<br>【既存下地調整】 | ・ＬＧＳ下地、化粧石膏ボード　t9.0<br>【下地共撤去】 | 塩ビ製<br>【撤去】 | 3,050 | 室名札<br>（突出）<br>【撤去】 | ・ステンレス製シンク流し　【撤去】<br>・粘土庫（ＣＢ積み）【撤去】<br>・床排水溝　【廃止】 |
| | | 改修後 | ・下地処理の上、ビニル床シート　t2.0（NO WAX仕様）<br>【新設】 | ・下地調整の上、ＥＰ－Ｇ塗替<br>【既存再塗装】 | ・下地調整の上、ＥＰ－Ｇ塗替<br>【既存再塗装】 | ・ＬＧＳ下地、化粧石膏ボード　t9.5<br>【下地共新設】 | 塩ビ製<br>【新設】 | 3,050 | 室名札<br>（突出）<br>【新設】 | |
| | 美術準備室 | 改修前 | ・強化剤入り　モルタル金ゴテ<br>【下地処理】 | ・モルタル　H＝60　ＶＰ塗<br>【既存下地調整】 | ・モルタル金ゴテ　ＶＰ塗<br>【既存下地調整】 | ・ＬＧＳ下地、化粧石膏ボード　t9.0<br>【下地共撤去】 | 塩ビ製<br>【撤去】 | 3,050 | 室名札<br>（突出）<br>【撤去】 | ・ステンレス製シンク流し　【撤去】 |
| | | 改修後 | ・下地処理の上、ビニル床シート　t2.0（NO WAX仕様）<br>【新設】 | ・下地調整の上、ＥＰ－Ｇ塗替<br>【既存再塗装】 | ・下地調整の上、ＥＰ－Ｇ塗替<br>【既存再塗装】 | ・ＬＧＳ下地、化粧石膏ボード　t9.5<br>【下地共新設】 | 塩ビ製<br>【新設】 | 3,050 | 室名札<br>（突出）<br>【新設】 | ・ステンレス製家具流し　【新設】 |
| 5階 | 第１音楽室 | 改修前 | ・モルタル金ゴテ下地、合成樹脂系長尺床材　t2.5<br>【長尺床材撤去】<br>・段鼻：木造床組（大引・根太組）下地、板張り　t5.0+合板　t5.5の上、合成樹脂系長尺床材　t2.5<br>【床組下地共撤去】 | ・木製　H＝80　ＳＯＰ塗<br>【既存下地調整】 | ・モルタル金ゴテ　ＶＰ塗<br>【既存下地調整】<br>・木胴縁下地、有孔シナ合板　t5.5　目透し張　ＳＯＰ塗<br>【下地共撤去】 | ・ＬＧＳ下地、石膏ボード　t7.0　捨張＋岩綿吸音板　t12（ノコギリ形天井）<br>【下地共撤去】 | 塩ビ製<br>【撤去】 | 2,500<br>2,650<br>2,800<br>3,400 | 室名札<br>（突出）<br>【撤去】 | ・姿見鏡　【撤去】<br>・ピアノ　【一時移動】 |
| | | 改修後 | ・ビニル床シート　t2.0（NO WAX仕様）<br>【新設】 | ・下地調整の上、ＳＯＰ塗替<br>【既存再塗装】 | ・（モルタル部）下地調整の上、ＥＰ－Ｇ塗替<br>【既存再塗装】<br>・木胴縁下地、有孔シナ合板（寒冷紗裏打）　t5.5　目透し張　ＳＯＰ塗<br>【下地共新設】（周囲木製見切縁） | ・ＬＧＳ下地、石膏ボード　t9.5捨張の上、ロックウール化粧吸音板　t12<br>【下地共新設】 | 塩ビ製<br>【新設】 | 3,050 | 室名札<br>（突出）<br>【新設】 | ・ＵＤスライダー半曲面ホワイトボード　【新設】<br>・ピアノ　【再設置】<br>・スチールパーテーション　片引き戸付（楽器用出入口）【新設】 |
| | 第２音楽室 | 改修前 | ・モルタル金ゴテ下地、合成樹脂系長尺床材　t2.5<br>【長尺床材撤去】 | ・木製　H＝80　ＳＯＰ塗<br>【既存下地調整】 | ・モルタル金ゴテ　ＶＰ塗<br>【既存下地調整】<br>・木胴縁下地、有孔シナ合板　t5.5　目透し張　ＳＯＰ塗<br>【下地共撤去】 | ・ＬＧＳ下地、石膏ボード　t7.0　捨張＋岩綿吸音板　t12<br>【下地共撤去】 | 塩ビ製<br>【撤去】 | 3,050 | 室名札<br>（突出）<br>【撤去】 | ・ピアノ　【一時移動】 |
| | | 改修後 | ・ビニル床シート　t2.0（NO WAX仕様）<br>【新設】 | ・下地調整の上、ＳＯＰ塗替<br>【既存再塗装】 | ・（モルタル部）下地調整の上、ＥＰ－Ｇ塗替<br>【既存再塗装】<br>・木胴縁下地、有孔シナ合板（寒冷紗裏打）　t5.5　目透し張　ＳＯＰ塗<br>【下地共新設】（周囲木製見切縁） | ・ＬＧＳ下地、石膏ボード　t9.5捨張の上、ロックウール化粧吸音板　t12<br>【下地共新設】 | 塩ビ製<br>【新設】 | 3,050 | 室名札<br>（突出）<br>【新設】 | ・ＵＤスライダー半曲面ホワイトボード　【新設】<br>・ピアノ　【再設置】<br>・スチールパーテーション　片引き戸付（楽器用出入口）【新設】 |
| | 音楽準備室 | 改修前 | ・モルタル金ゴテ下地、合成樹脂系長尺床材　t2.5<br>【長尺床材撤去】 | ・木製　H＝80　ＳＯＰ塗<br>【既存下地調整】 | ・モルタル金ゴテ　ＶＰ塗<br>【既存下地調整】 | ・ＬＧＳ下地、化粧石膏ボード　t9.0<br>【下地共撤去】 | 塩ビ製<br>【撤去】 | 3,050 | 室名札<br>（突出）<br>【撤去】 | ・楽器棚　【撤去】<br>・手洗い器ライニング　【撤去】 |
| | | 改修後 | ・ビニル床シート　t2.0（NO WAX仕様）<br>【新設】 | ・下地調整の上、ＳＯＰ塗替<br>【既存再塗装】 | ・下地調整の上、ＥＰ－Ｇ塗替<br>【既存再塗装】 | ・ＬＧＳ下地、石膏ボード　t9.5捨張の上、ロックウール化粧吸音板　t12<br>【下地共新設】 | 塩ビ製<br>【新設】 | 3,050 | 室名札<br>（突出）<br>【新設】 | ・楽器棚　【新設】<br>・スチールパーテーション　片引き戸付（楽器用出入口）【新設】 |
| | 楽器庫 | 改修前 | ・モルタル金ゴテ下地、合成樹脂系長尺床材　t2.5<br>【長尺床材撤去】 | ・木製　H＝80　ＳＯＰ塗<br>【既存下地調整】 | ・モルタル金ゴテ　ＶＰ塗<br>【既存下地調整】 | ・ＬＧＳ下地、化粧石膏ボード　t9.0<br>【下地共撤去】 | 塩ビ製<br>【撤去】 | 3,050 | 室名札<br>（突出）<br>【撤去】 | ・楽器棚　【撤去】 |
| | | 改修後 | ・ビニル床シート　t2.0（NO WAX仕様）<br>【新設】 | ・下地調整の上、ＳＯＰ塗替<br>【既存再塗装】 | ・下地調整の上、ＥＰ－Ｇ塗替<br>【既存再塗装】 | ・ＬＧＳ下地、石膏ボード　t9.5捨張の上、ロックウール化粧吸音板　t12<br>【下地共新設】 | 塩ビ製<br>【新設】 | 3,050 | 室名札<br>（突出）<br>【新設】 | ・楽器棚　【新設】<br>・スチールパーテーション　片引き戸付（楽器用出入口）【新設】 |
| | | 改修前 | | | | | | | | |
| | | 改修後 | | | | | | | | |
| | | 改修前 | | | | | | | | |
| | | 改修後 | | | | | | | | |
| 各階 | 男女便所<br>ＰＳ改修【本工事】 | 改修前 | ＰＳ周囲Ｗ５００程度　（シート養生）<br>・長尺塩ビシート　ｔ２．０ | ＰＳ壁　【（ＣＢ積み　t100）全て撤去】<br>・ＳＵＳ巾木　Ｈ＝100 | ＰＳ壁　【（ＣＢ積み　t100）全て撤去】<br>・ＣＢ積み＋ＬＧＳ（W50）下地、耐水合板　ｔ１２＋ポリ合板　ｔ３．８（アルミジョイナー共） | 周囲Ｗ５００程度　【下地撤去】<br>・ＬＧＳ下地、化粧石膏ボード　ｔ９．５（段部アルミ金物共） | 塩ビ製<br>【撤去】 | 2，500<br>2，770 | 室名札<br>（平付）<br>【撤去】 | |
| | | 改修後 | ＰＳ周囲Ｗ５００程度　（清掃）<br>・長尺塩ビシート　ｔ２．０ | ＰＳ壁　【新設】<br>・ＳＵＳ巾木　Ｈ＝100 | ＰＳ壁　【下地共新設】<br>・ＬＧＳ（W65）下地、耐水合板　ｔ１２＋ポリ合板　ｔ３．８（アルミジョイナー共） | 周囲Ｗ５００程度　【下地新設】<br>・ＬＧＳ下地、化粧石膏ボード　ｔ９．５（段部アルミ金物共） | 塩ビ製<br>【新設】 | 2，500<br>2，770 | 室名札<br>（突出）<br>【新設】 | |
| | ＥＶ<br>（工事対象外） | 改修前 | | | | | | | | |
| | | 改修後 | | | | | | | | |

| 特記事項 | | | |
|---|---|---|---|
| | 改修仕様の詳細は、「特記仕様書」「埼玉県建築工事特別共通仕様書」「公共建築工事標準仕様書（国交省）」に準ずる。 | 新規室名札は、製作にあたり改修後の室名について確認すること。 | |
| | 既存アスベスト含有は、外壁吹付タイル（仕上塗材・下地調整材）、階段ＡＢ内装用吹付タイル（仕上塗材・下地調整材）、 | 新規サイン（案内板）は、製作にあたり改修後の表記スタイルについて確認すること。 | |
| | 特別教室棟（長尺塩ビ床材）、給湯室（給湯器配管保温材：別途、機械設備）とする。 | 新規黒板・ホワイトボードは、製作にあたり改修後の文字・ラインについて確認すること。 | |
| | 新規建築材料は、Ｆ☆☆☆規格品・ゼロアスベスト製品とする。 | 腰壁：（木質化）県産品材　ｔ１２　本実縦張　は、【検】とする。 | |
| | フローリングブロックのウレタン塗装は（２液、３回塗）とする。 | | |

| 記号凡例 | | | |
|---|---|---|---|
| ＳＯＰ：合成樹脂調合ペイント | ＤＰ：耐候性塗料 | 壁ＬＧＳ　：軽量鉄骨下地（特記なき限り）６５形、（界壁）Ｓ６５・Ｒ７５、（ライニング）ＬＧＳ下地６５形 | |
| ＥＰ：合成樹脂エマルジョンペイント | ＯＳ：オイルステイン | 天井ＬＧＳ：軽量鉄骨下地（特記なき限り）１９形、（屋外）２５形 | |
| ＥＰ－Ｇ：つや有り合成樹脂エマルジョンペイント | ＣＬ：クリヤラッカー | 既存ＣＢ　：建築用（空洞）コンクリートブロックＡ種 | |
| ＶＰ：塩化ビニール樹脂エナメル | ＷＰ：木材保護塗料 | 軽鉄下地、界壁ボード壁：耐火構造（１時間耐火）FP060NP-0175,遮音：SOI-0110　（同等仕様） | |
| ＡＥ：アクリル樹脂エナメル | ＵＣ：ウレタンクリヤ（内装・家具：１液、床：２液） | | |


（有）　桑子建築設計事務所
さいたま市大宮区櫛引町１－３３０－４
ＴＥＬ　０４８―７８３―５５６６
一級建築士登録第６７０４８号　桑　子　喬



| 承認 | 設計 | 担当 | |
|---|---|---|---|
| | | | |

縮　尺　A1：　－
　　A3：　－
設計年月日　2023.3.15

工事名称　市立勝瀬中学校長寿命化建築工事（第３期工事）（ゼロ債務）
図面名称　改修前・後　仕上表５

No.　A-18


改修前

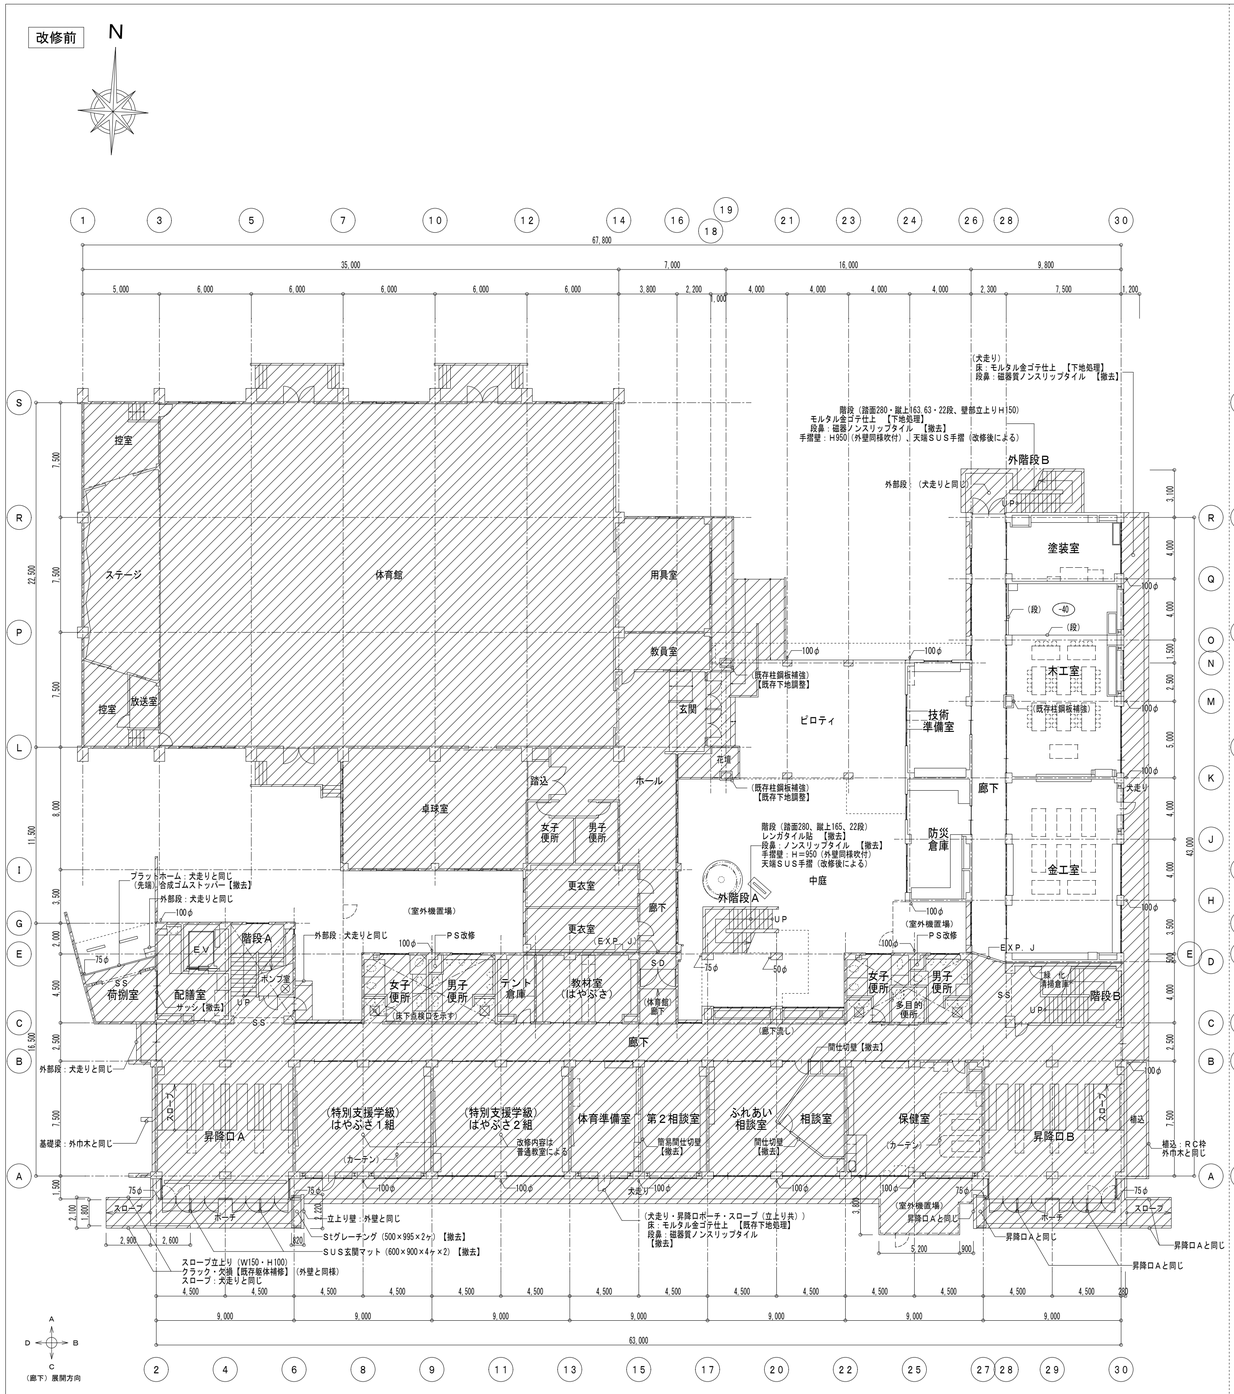


改修前　１階平面図　Ｓ＝１／２００　（内部改修については、別図：各室詳細図参照）

凡例：　は、工事対象外を示す。

改修後

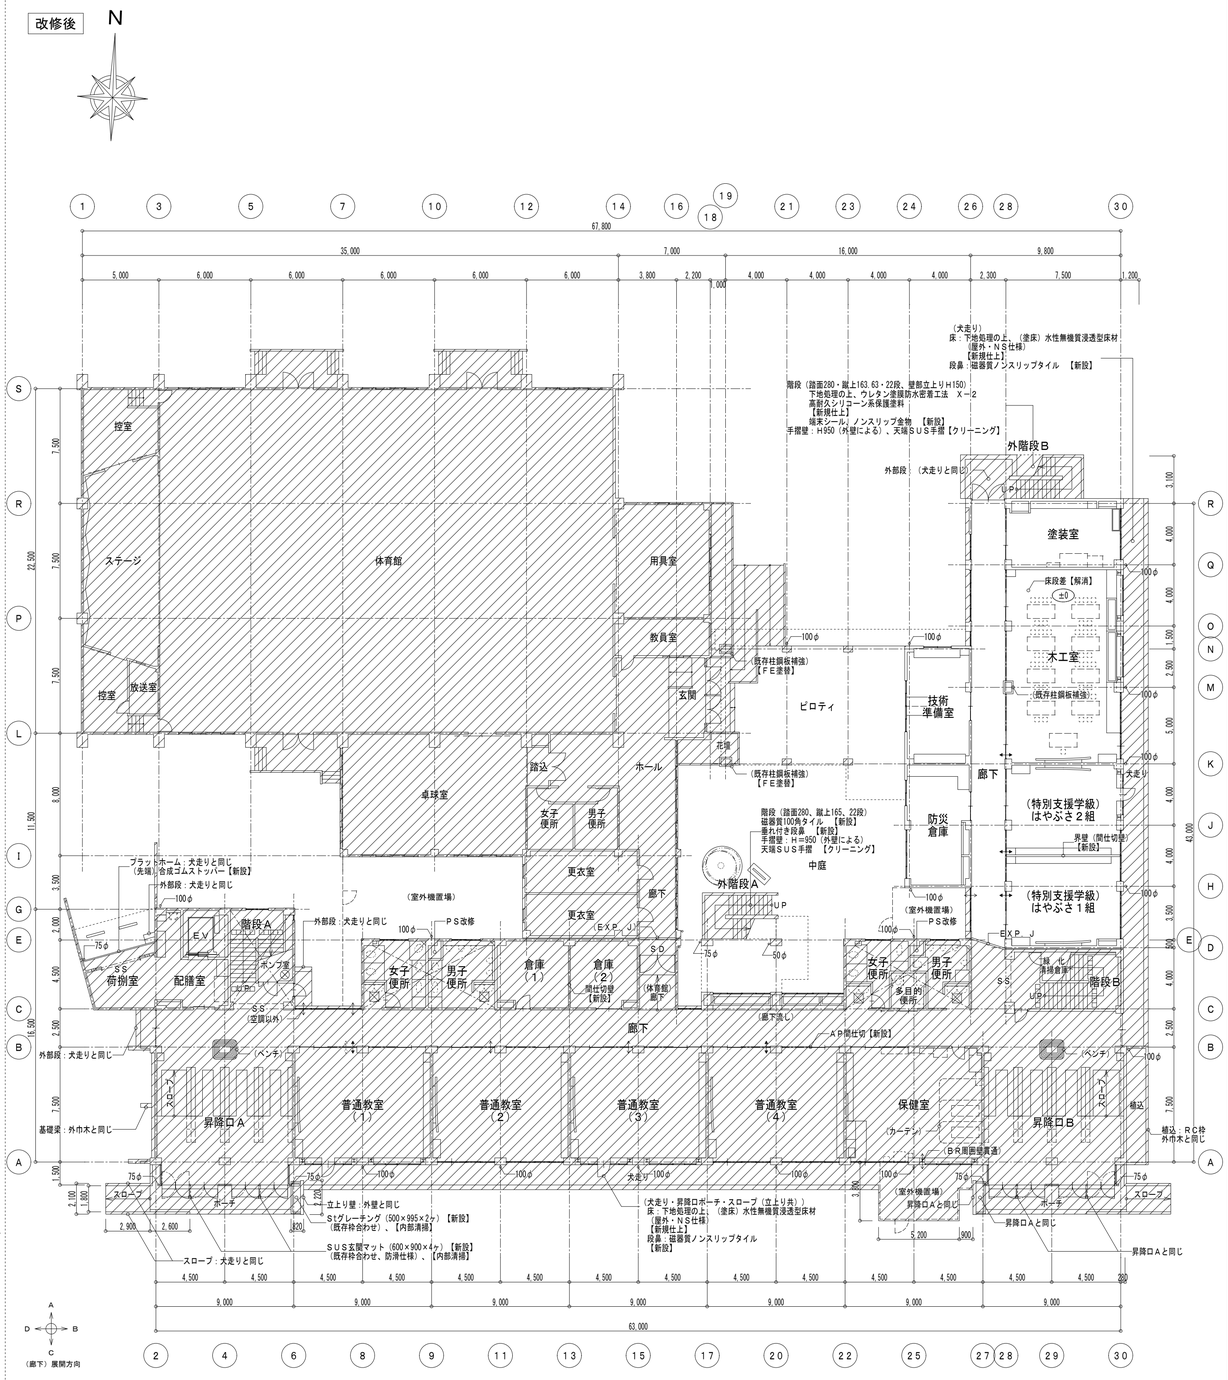


改修後　１階平面図　Ｓ＝１／２００

（内部改修については、別図：各室詳細図参照）

（普通教室（＊）：改修後のクラス名（＊）は、工期毎の教室移動により変わる為、事前に確認する事）

（参考）図中、各矢印（下記凡例）は、パーテーション・外部サッシ（一部壁）の改修後の配管貫通位置を示す。（＊設備工事と調整）
建具改修のガラス・アルミパネル【撤去・新設】へ反映する。
（凡例）
①空調配管改修用 ┆【撤去・新設】┆【新設】┊（変更前）
②（屋上ＰＳ配管貫通部　穴埋めに伴う改修）
ＰＳ配管改修用 ┆【新設】（５階）

凡例：　は、工事対象外を示す。

（外部竪樋１００φ、７５φ、５０φは、全て【撤去・新設】とする）


（有）桑子建築設計事務所
さいたま市大宮区櫛引町１－３３０－４
ＴＥＬ　０４８―７８３―５５６６
一級建築士登録第６７０４８号　桑子　喬


| 承認 | 設計 | 担当 | |
|---|---|---|---|
| | | | |

縮尺　A1：1/200　A3：1/400


設計年月日　2023.3.15

工事名称　市立勝瀬中学校長寿命化建築工事（第３期工事）（ゼロ債務）

図面名称　改修前・後　１階平面図

No.　A-19


改修前

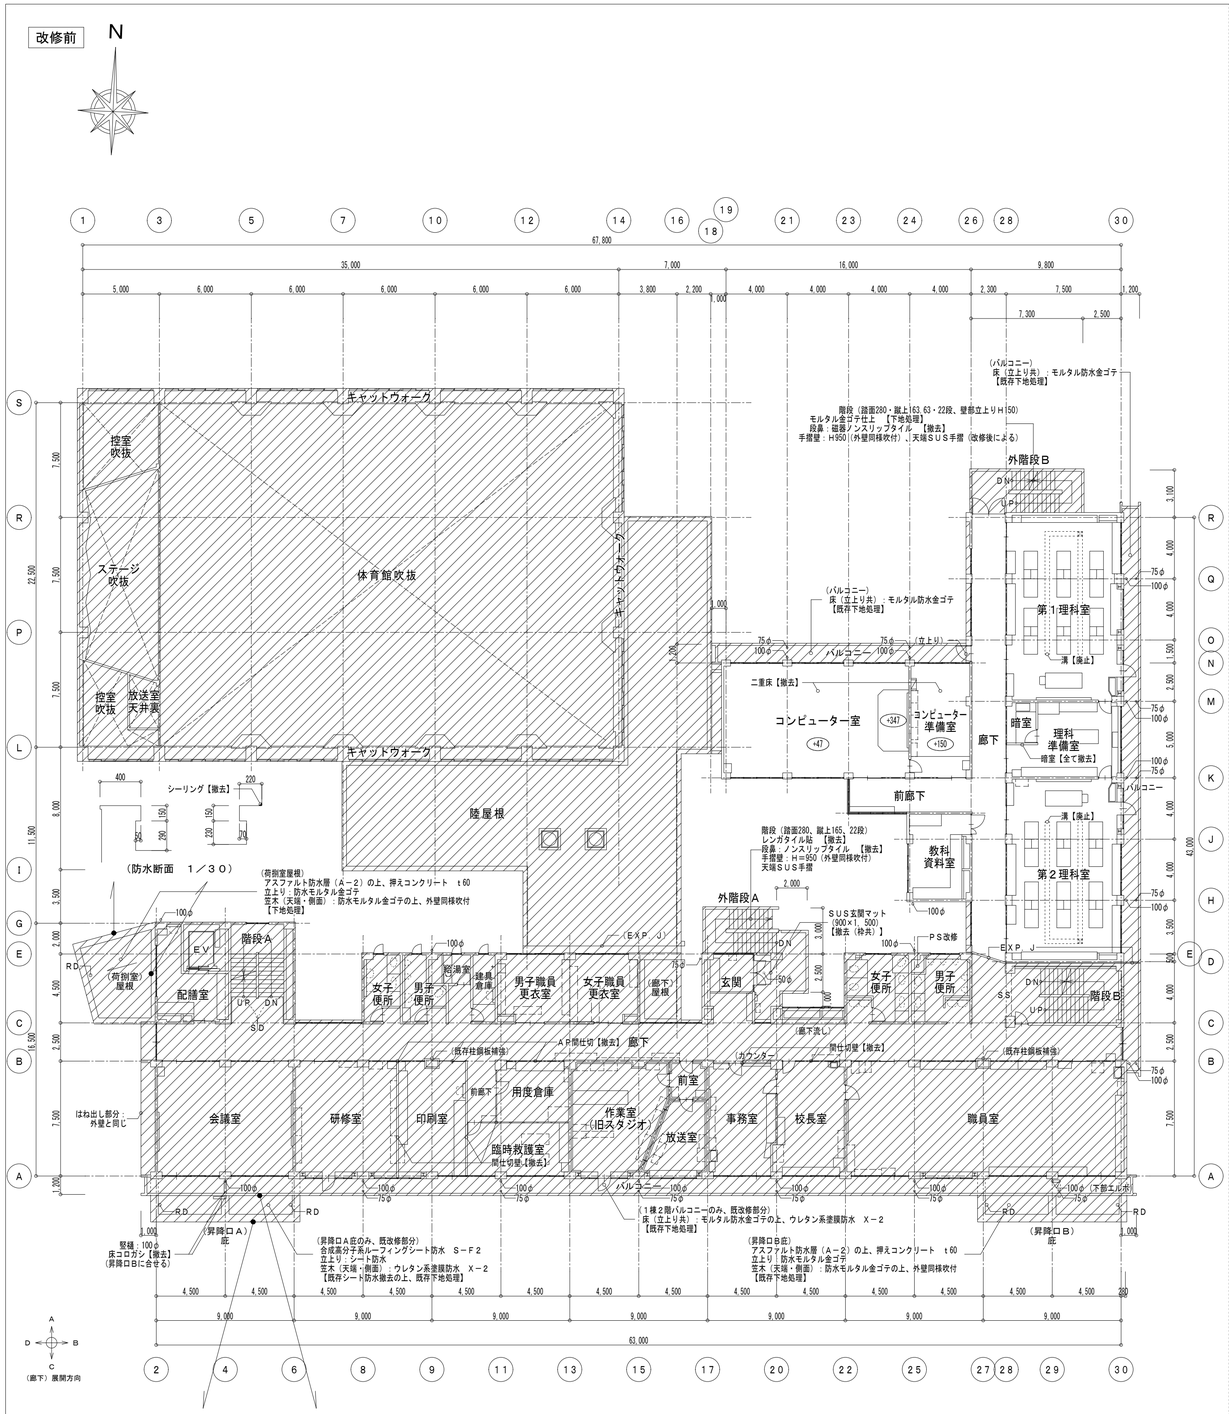


改修前 2階平面図 S＝1／200 （内部改修については、別図：各室詳細図参照）

凡例： は、工事対象外を示す。

改修後

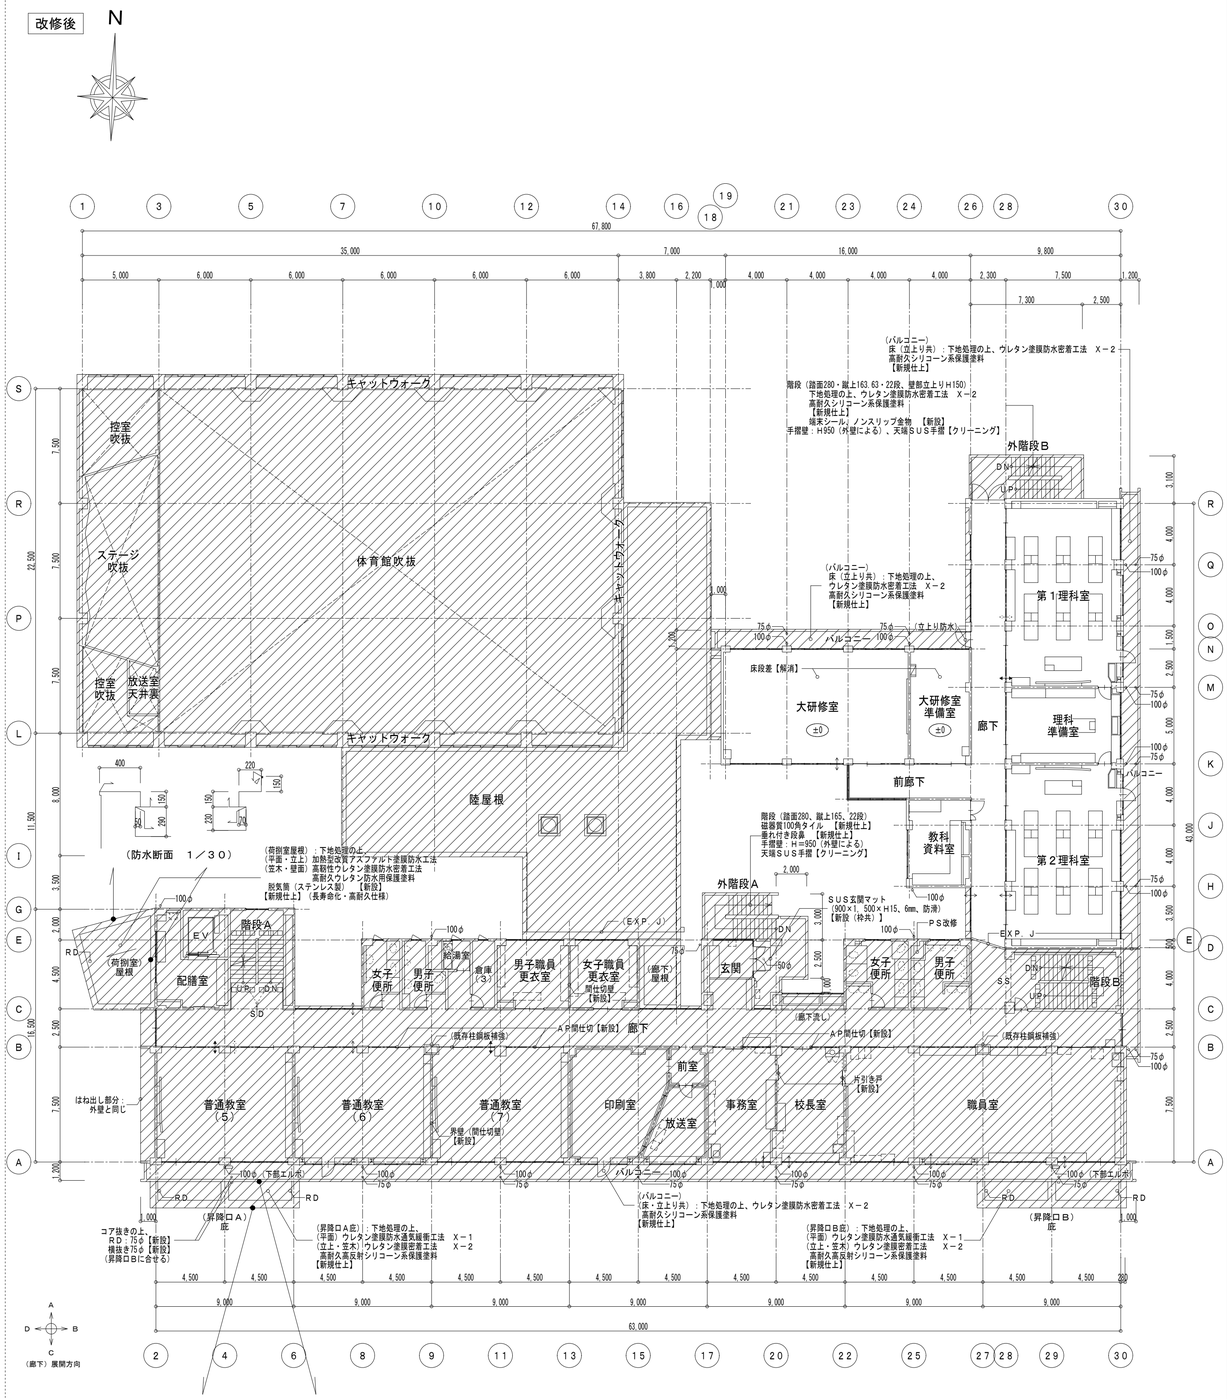


改修後 2階平面図 S＝1／200

（内部改修については、別図：各室詳細図参照）

（普通教室（＊）：改修後のクラス名（＊）は、工期毎の教室移動により変わる為、事前に確認する事）

（参考）図中、各矢印（下記凡例）は、パーテーション・外部サッシ（一部壁）の改修後の配管貫通位置を示す。（＊設備工事と調整）
建具改修のガラス・アルミパネル【撤去・新設】へ反映する。
（凡例）
①空調配管改修用 【撤去・新設】 【新設】 （変更前）
②（屋上ＰＳ配管貫通部 穴埋めに伴う改修）
ＰＳ配管改修用 【新設】（５階）

（外部竪樋１００φ、７５φ、５０φは、全て【撤去・新設】とする）
（防水断面の は、改修後の防水仕上げ区分【新設】を示す）

凡例： は、工事対象外を示す。



（有）桑子建築設計事務所
さいたま市大宮区櫛引町１－３３０－４
ＴＥＬ 048―783―5566
一級建築士登録第６７０４８号 桑子 喬


| 承認 | 設計 | 担当 | |
|---|---|---|---|
| | | | |

縮尺 A1：1/200
A3：1/400
設計年月日 2023.3.15

工事名称 市立勝瀬中学校長寿命化建築工事（第３期工事）（ゼロ債務）
図面名称 改修前・後 ２階平面図
No. A-20


改修前

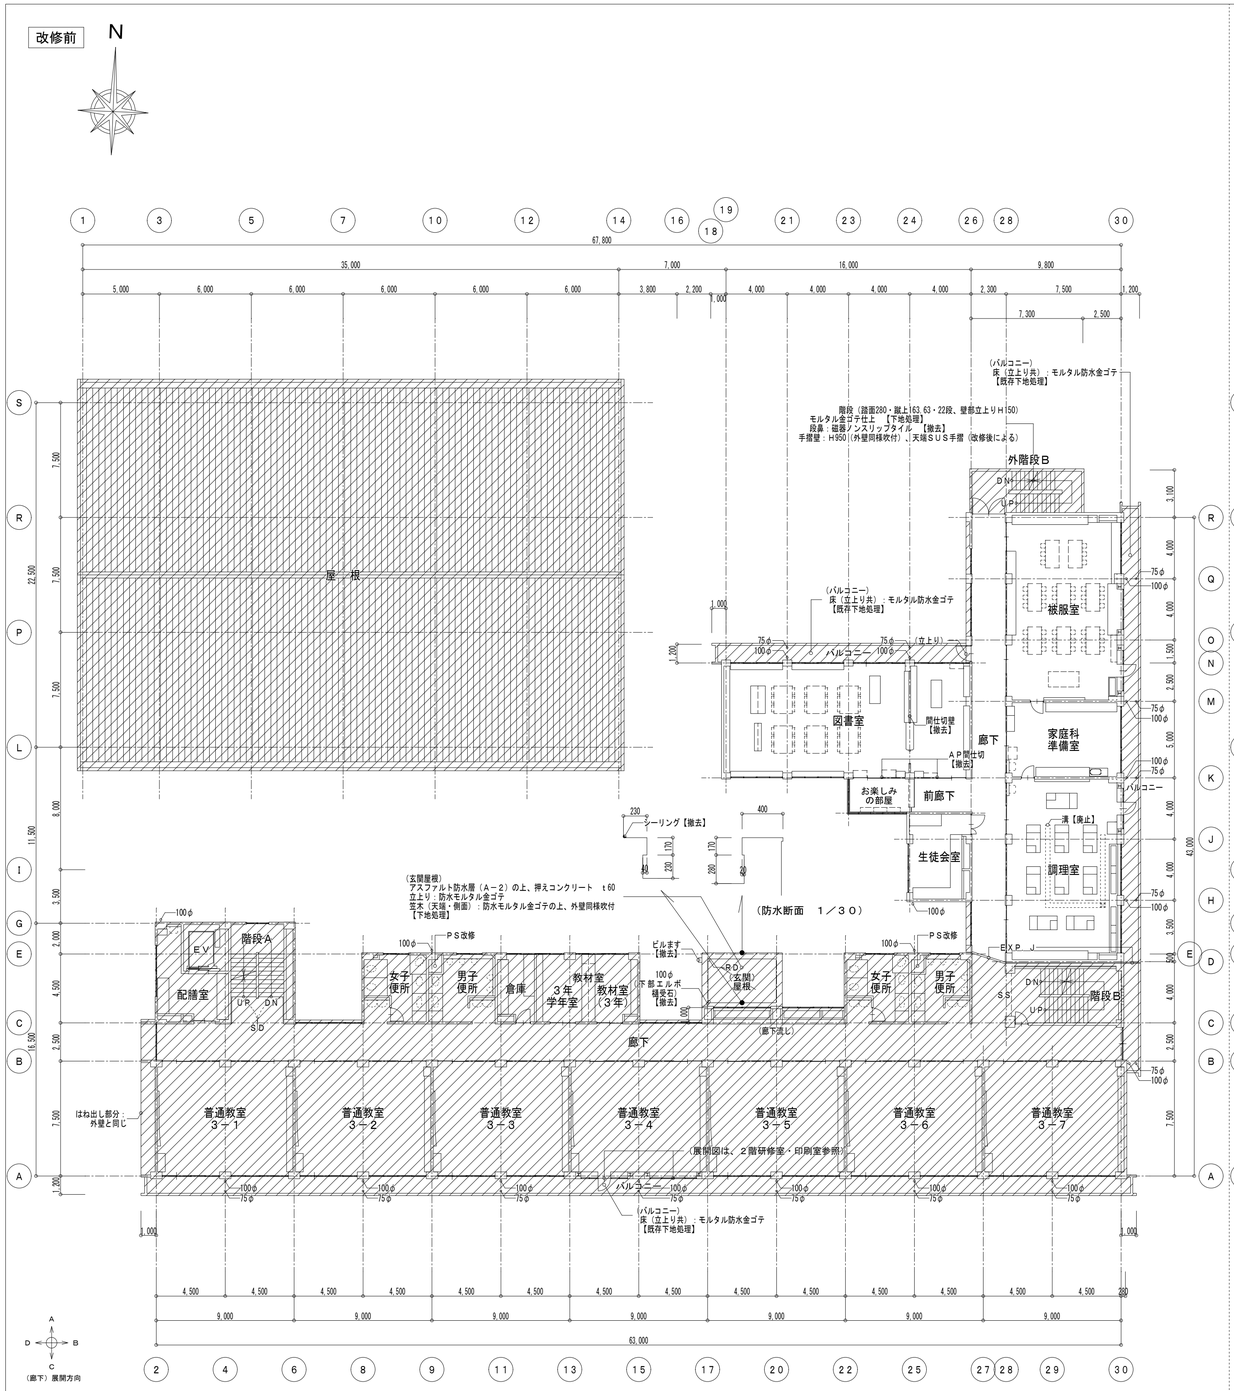


改修前　３階平面図　Ｓ＝１／２００　（内部改修については、別図：各室詳細図参照）

凡例：　は、工事対象外を示す。

改修後

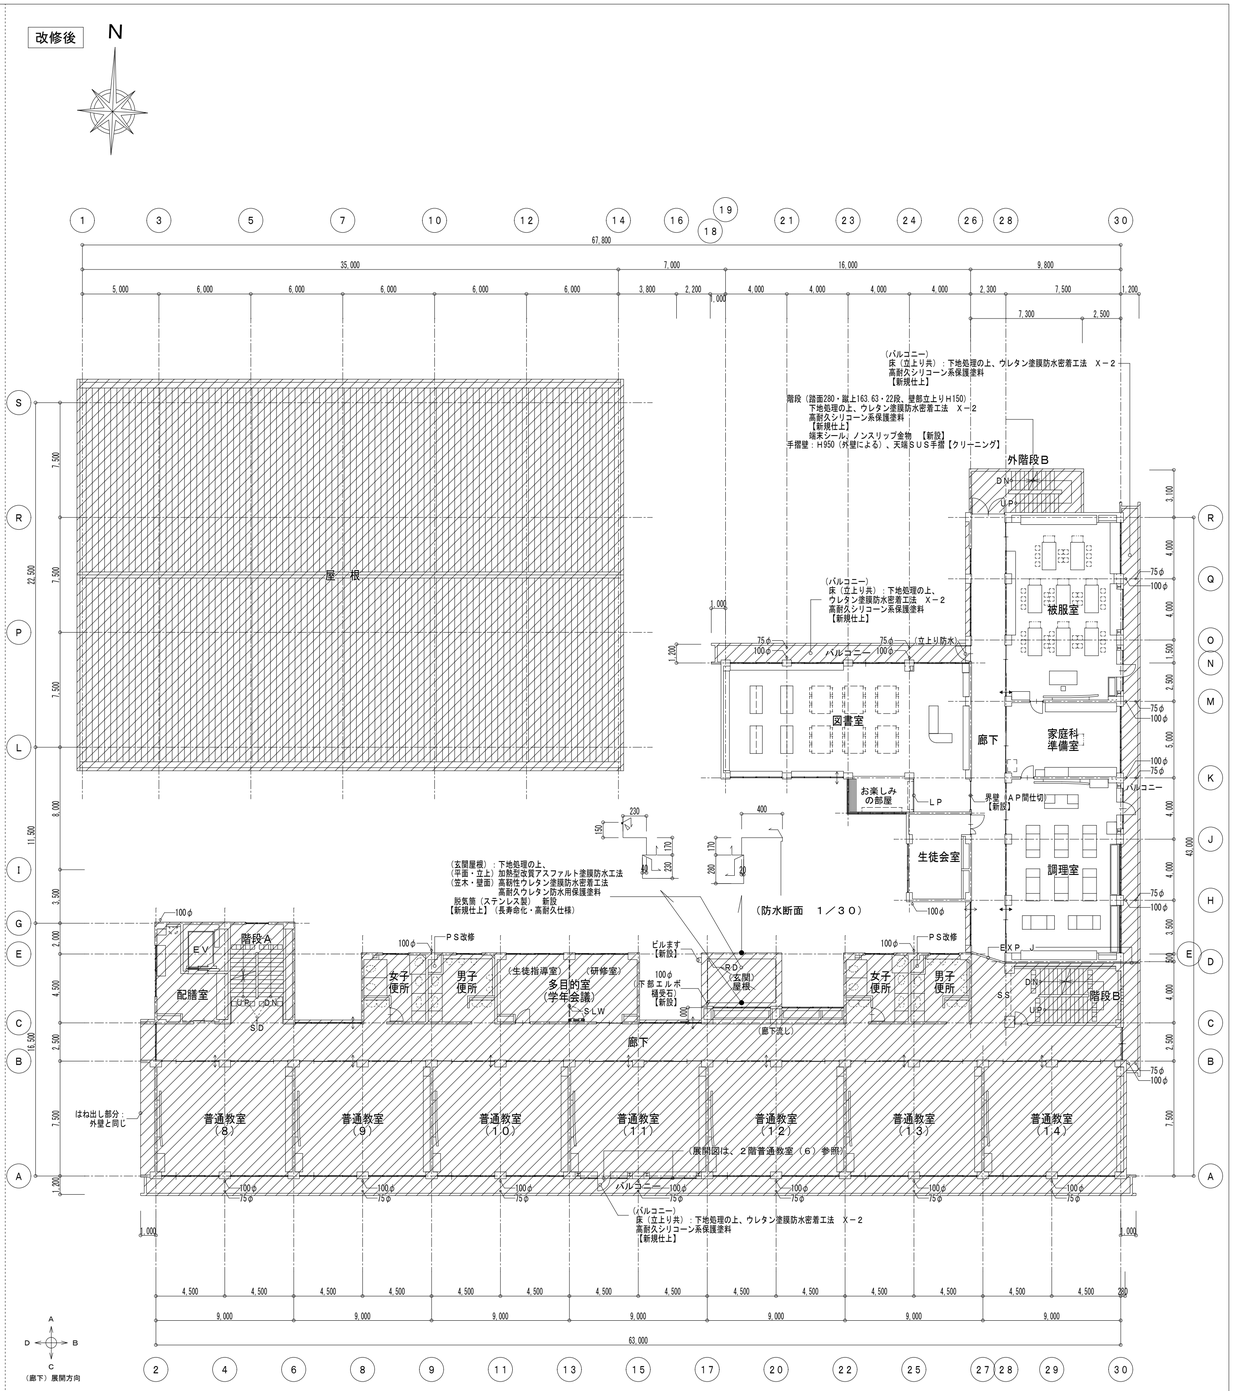


改修後　３階平面図　Ｓ＝１／２００

（内部改修については、別図：各室詳細図参照）

（普通教室（＊）：改修後のクラス名（＊）は、工期毎の教室移動により変わる為、事前に確認する事）

（参考）図中、各矢印（下記凡例）は、パーテーション・外部サッシ（一部壁）の
改修後の配管貫通位置を示す。（＊設備工事と調整）
建具改修のガラス・アルミパネル【撤去・新設】へ反映する。
（凡例）
①空調配管改修用　┆【撤去・新設】┆【新設】┆（変更前）
②（屋上ＰＳ配管貫通部　穴埋めに伴う改修）
ＰＳ配管改修用　┆【新設】（５階）

（外部竪樋１００φ、７５φ、５０φは、全て【撤去・新設】とする）
（防水断面の　◹　は、改修後の防水仕上げ区分【新設】を示す）

凡例：　は、工事対象外を示す。


（有）桑子建築設計事務所
さいたま市大宮区櫛引町１－３３０－４
ＴＥＬ　０４８―７８３―５５６６
一級建築士登録第６７０４８号　桑　子　喬


| 承認 | 設計 | 担当 | |
|---|---|---|---|
| | | | |

縮尺　A1：1/200
A3：1/400


設計年月日　2023.3.15

工事名称　市立勝瀬中学校長寿命化建築工事（第３期工事）（ゼロ債務）

図面名称　改修前・後　３階平面図

No.　A-21


改修前

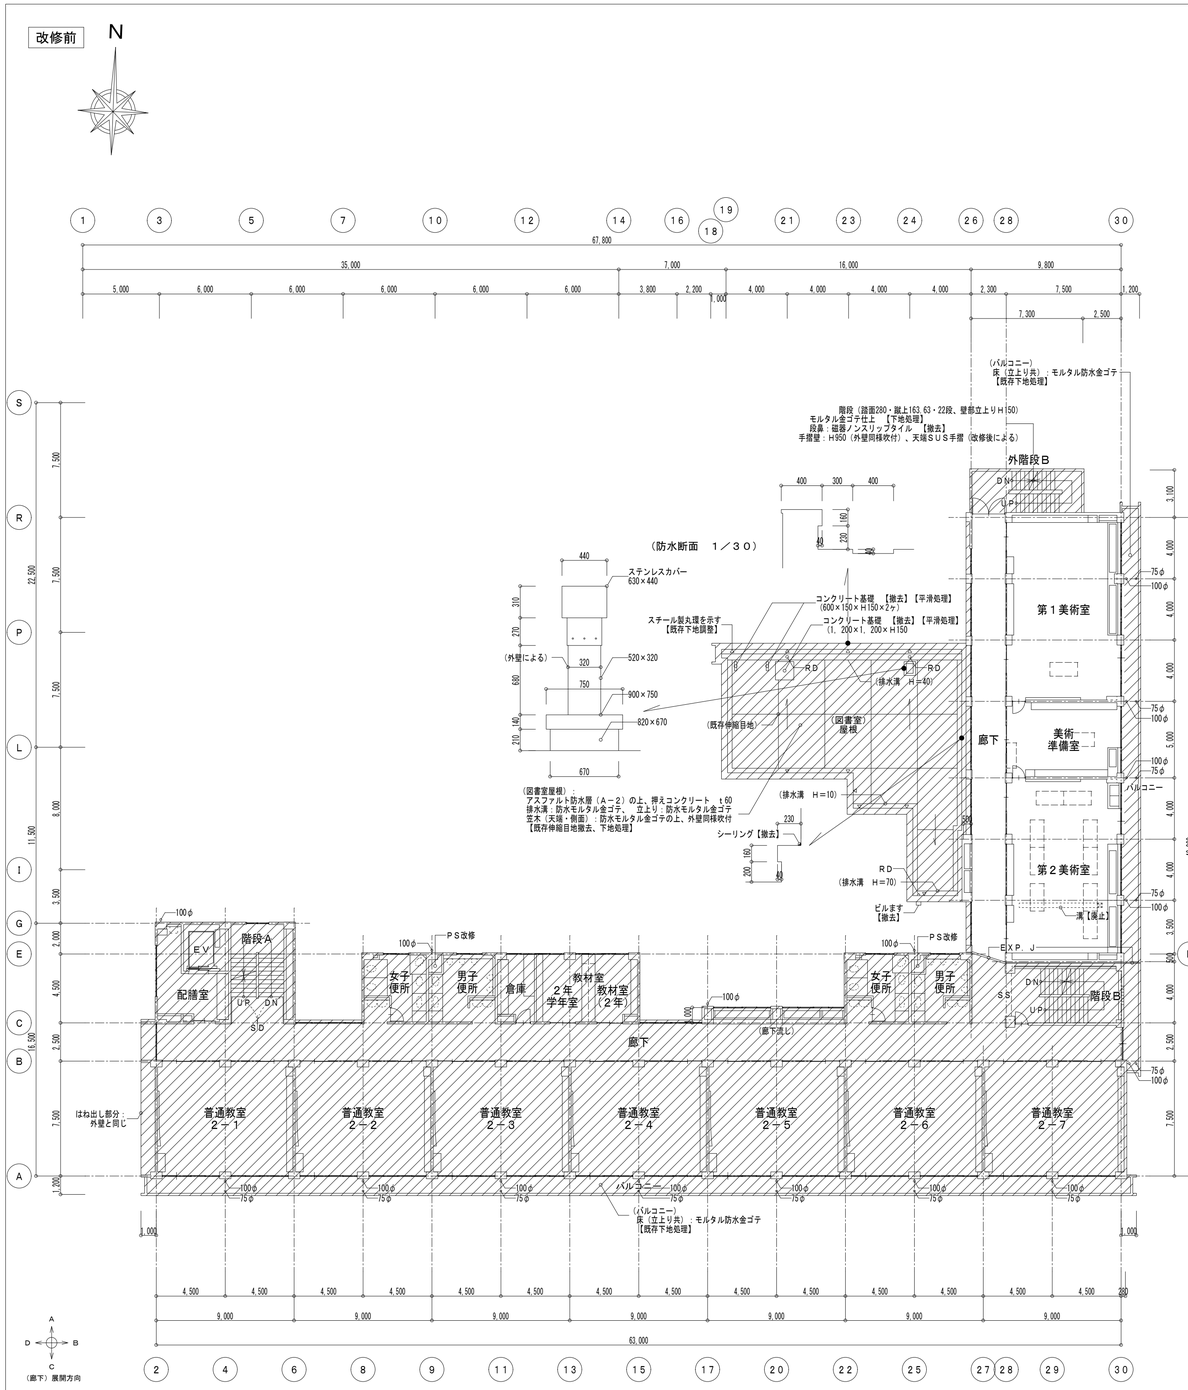


改修前　４階平面図　Ｓ＝１／２００　（内部改修については、別図：各室詳細図参照）

凡例：　は、工事対象外を示す。

改修後

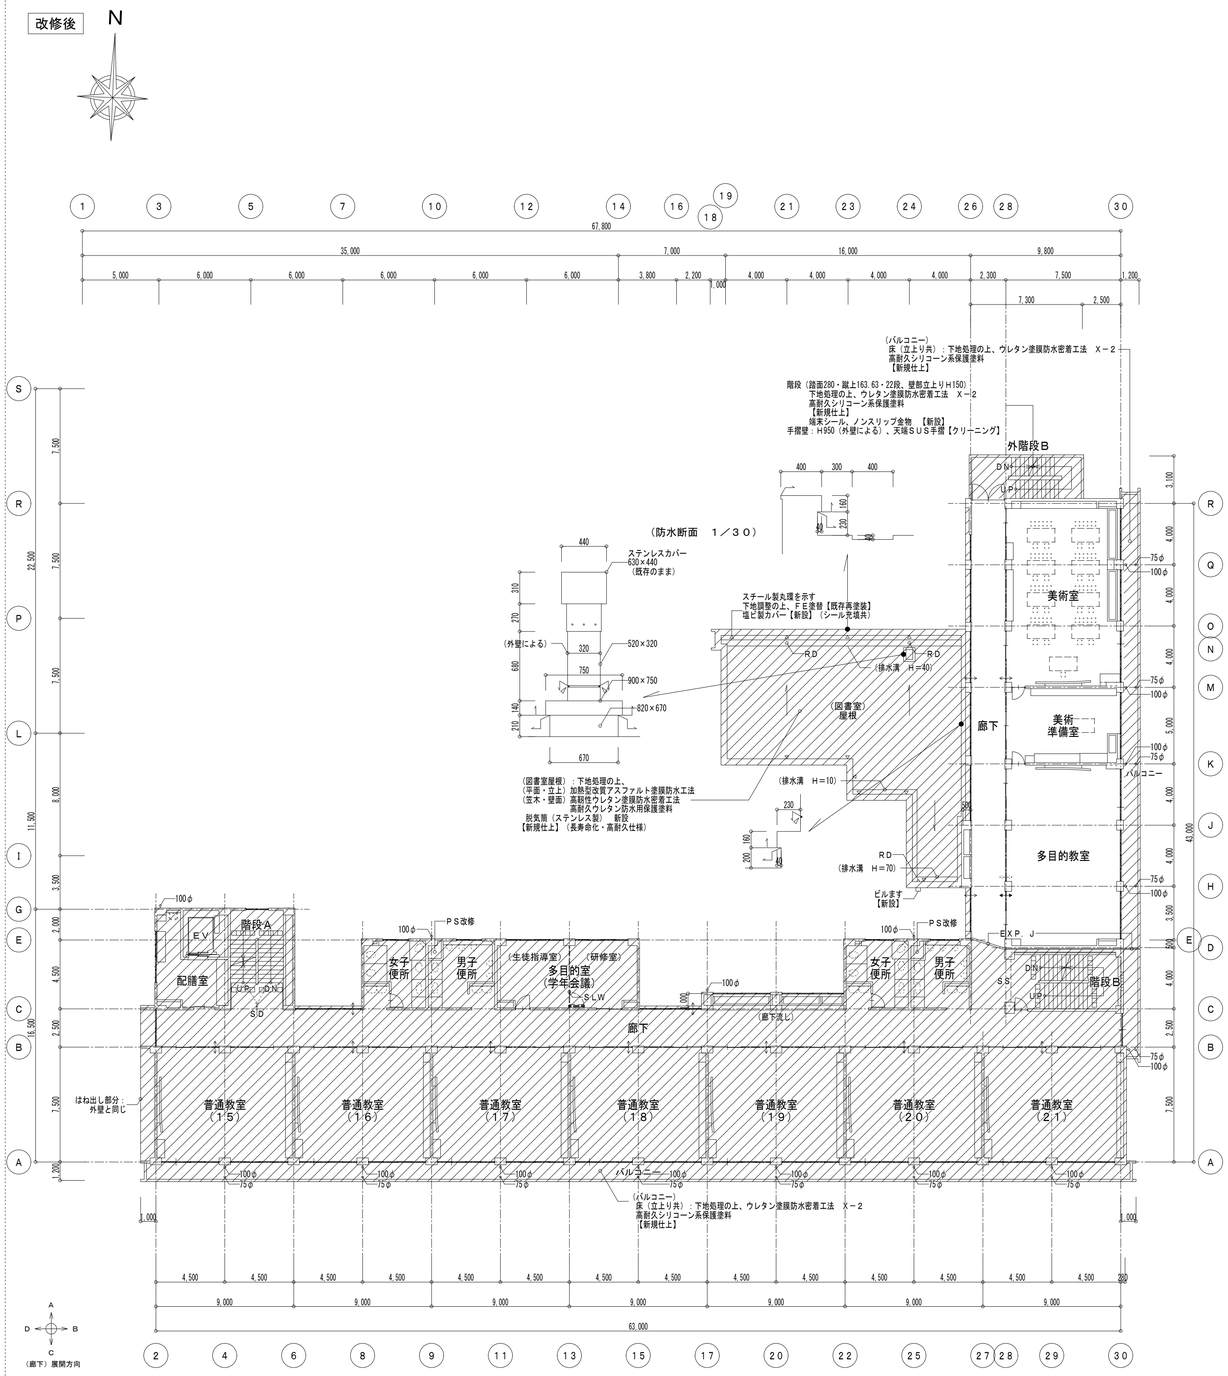


改修後　４階平面図　Ｓ＝１／２００

（内部改修については、別図：各室詳細図参照）

（普通教室（＊）：改修後のクラス名（＊）は、工期毎の教室移動により変わる為、事前に確認する事）

（参考）図中、各矢印（下記凡例）は、パーテーション・外部サッシ（一部壁）の
改修後の配管貫通位置を示す。（＊設備工事と調整）
建具改修のガラス・アルミパネル【撤去・新設】へ反映する。
（凡例）
①空調配管改修用　↑【撤去・新設】　↕【新設】　⋮（変更前）
②（屋上ＰＳ配管貫通部　穴埋めに伴う改修）
ＰＳ配管改修用　↑【新設】（５階）

（外部竪樋１００φ、７５φ、５０φは、全て【撤去・新設】とする）

（防水断面の　◹　は、改修後の防水仕上げ区分【新設】を示す）

凡例：　は、工事対象外を示す。

（有）桑子建築設計事務所
さいたま市大宮区櫛引町１－３３０－４
ＴＥＬ　０４８―７８３―５５６６
一級建築士登録第６７０４８号　桑　子　喬

| 承認 | 設計 | 担当 | |
|---|---|---|---|
| | | | |


縮尺　A1：1/200
　　A3：1/400
設計年月日　2023.3.15

工事名称　市立勝瀬中学校長寿命化建築工事（第３期工事）（ゼロ債務）

図面名称　改修前・後　４階平面図

No.　A-22


## 改修前

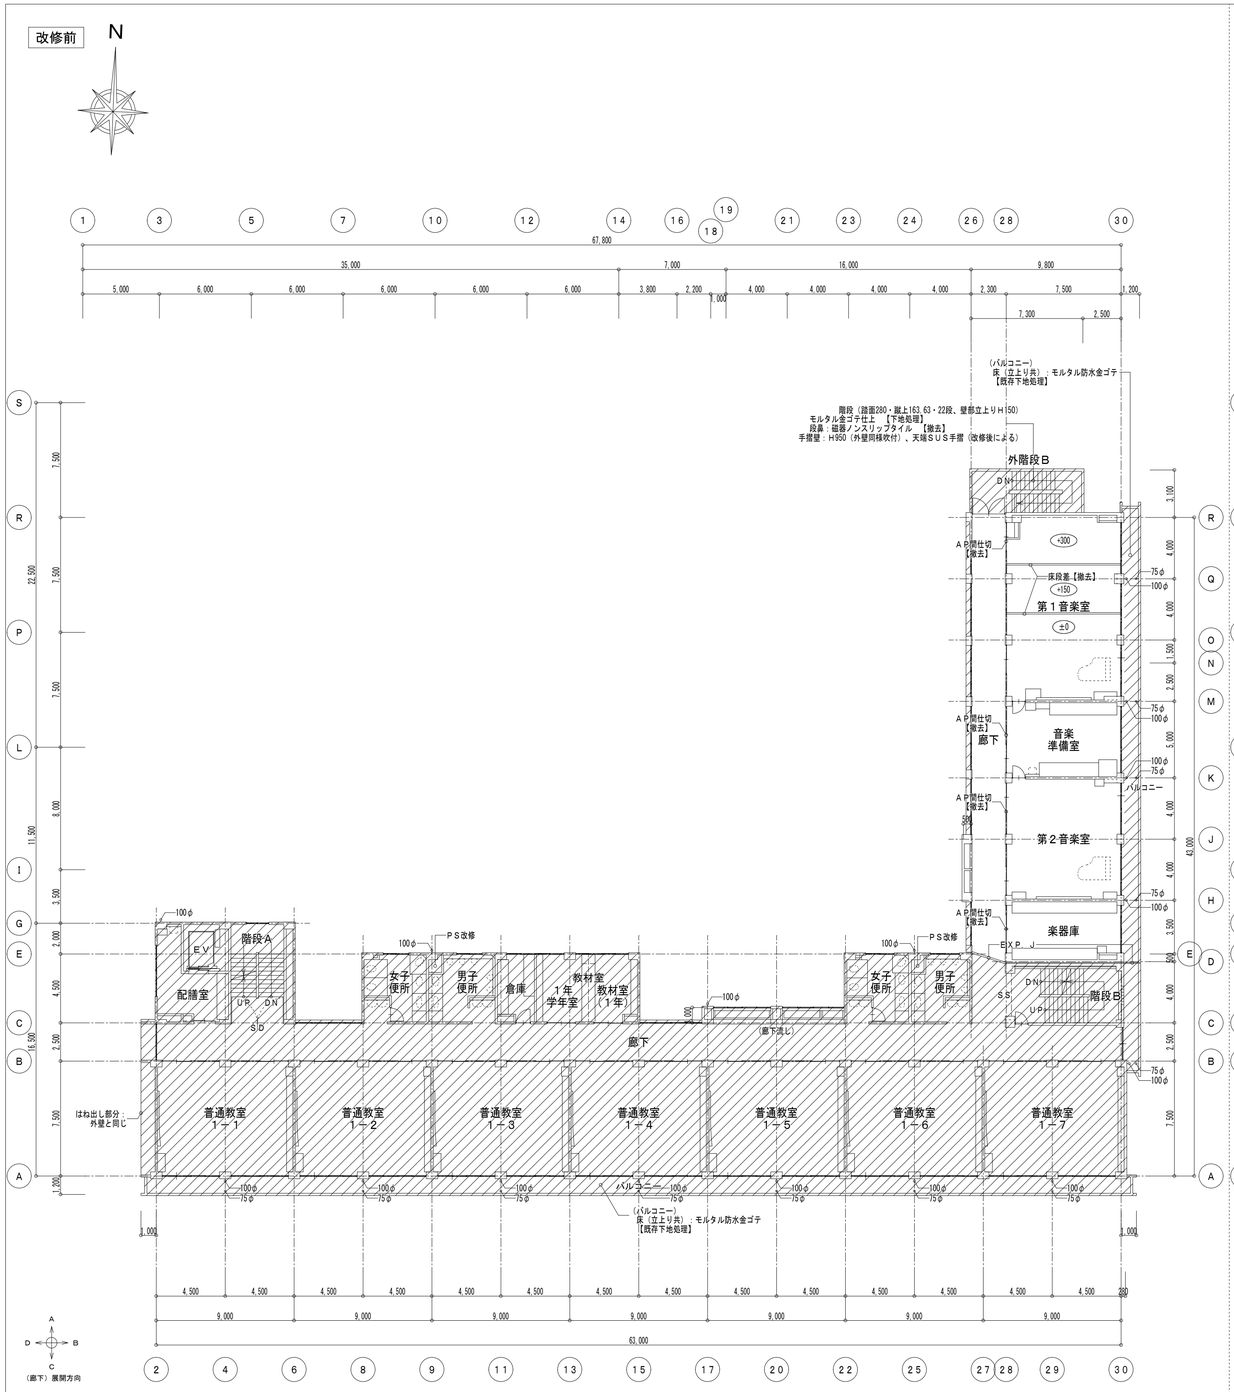


改修前　５階平面図　Ｓ＝１／２００　（内部改修については、別図：各室詳細図参照）

凡例：　は、工事対象外を示す。

## 改修後

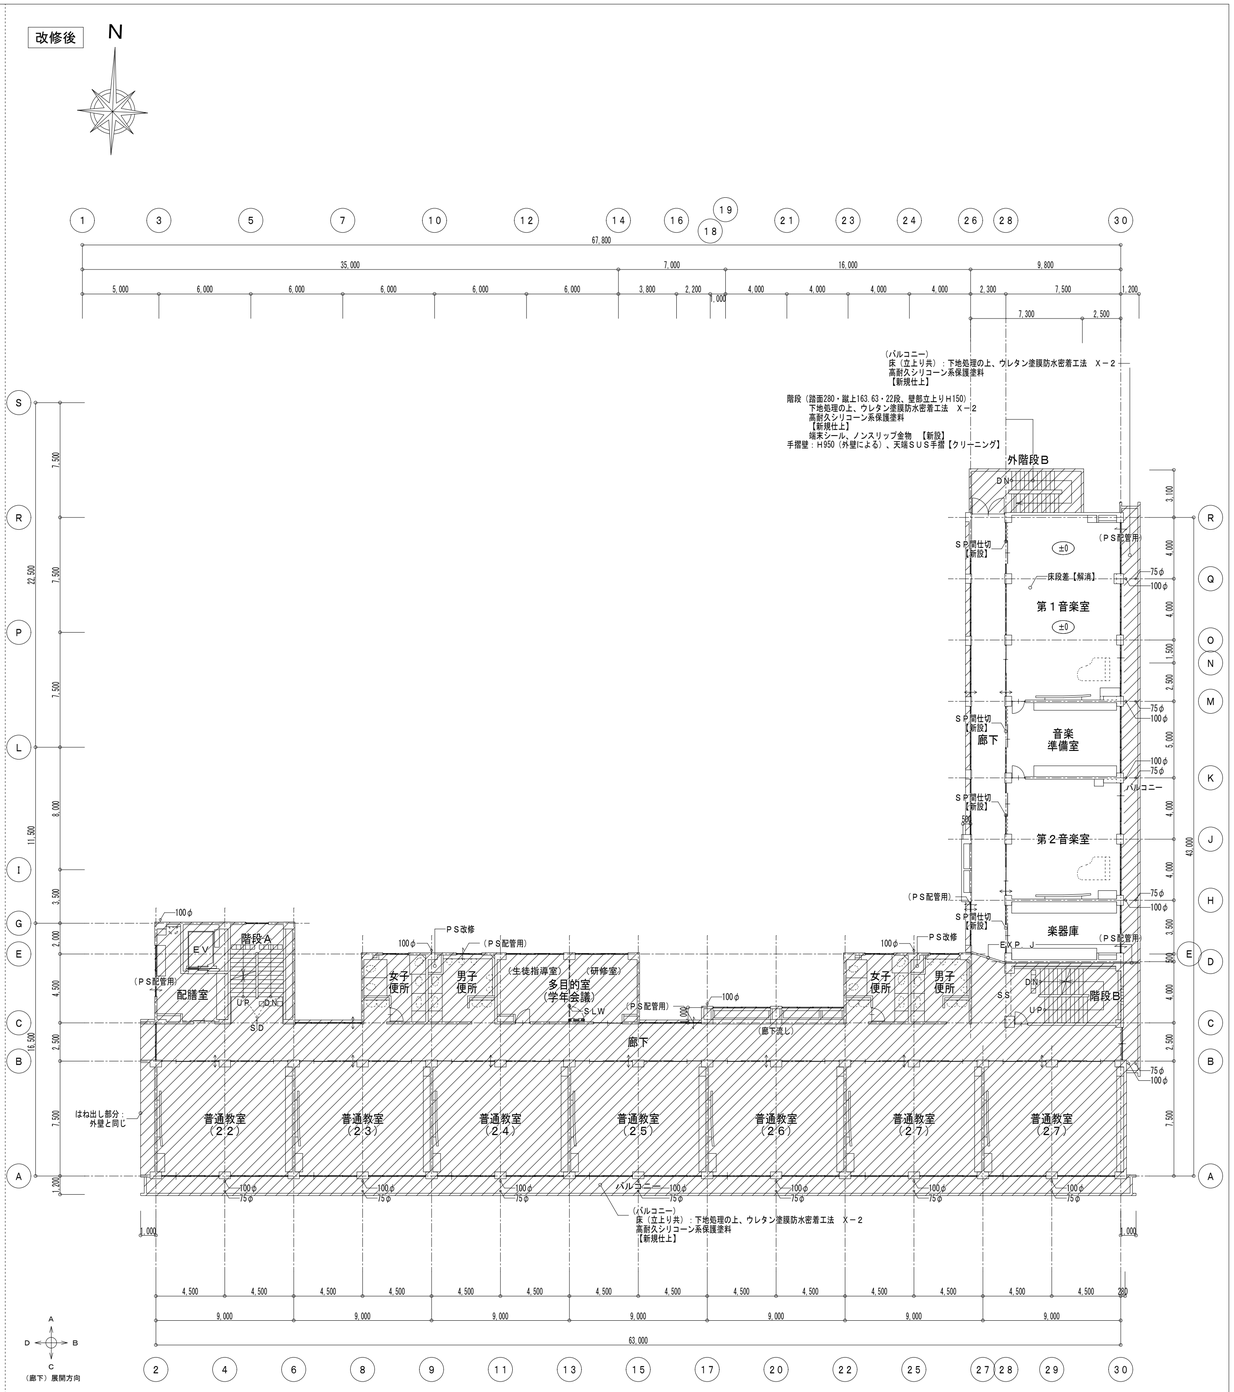


改修後　５階平面図　Ｓ＝１／２００

（内部改修については、別図：各室詳細図参照）

（普通教室（＊）：改修後のクラス名（＊）は、工期毎の教室移動により変わる為、事前に確認する事）

（参考）図中、各矢印（下記凡例）は、パーテーション・外部サッシ（一部壁）の改修後の配管貫通位置を示す。（＊設備工事と調整）
建具改修のガラス・アルミパネル【撤去・新設】へ反映する。
（凡例）
①空調配管改修用 ┆【撤去・新設】┆【新設】┆（変更前）
②（屋上ＰＳ配管貫通部　穴埋めに伴う改修）
ＰＳ配管改修用 ┆【新設】（５階）

（外部竪樋１００φ、７５φ、５０φは、全て【撤去・新設】とする）

凡例：　は、工事対象外を示す。


（有）桑子建築設計事務所
さいたま市大宮区櫛引町１－３３０－４
ＴＥＬ　０４８―７８３―５５６６
一級建築士登録第６７０４８号　桑　子　喬


| 承認 | 設計 | 担当 | |
|---|---|---|---|
| | | | |


縮尺　A1：1/200　A3：1/400
設計年月日　2023.3.15

工事名称　市立勝瀬中学校長寿命化建築工事（第３期工事）（ゼロ債務）
図面名称　改修前・後　５階平面図

No.　A-23

改修前




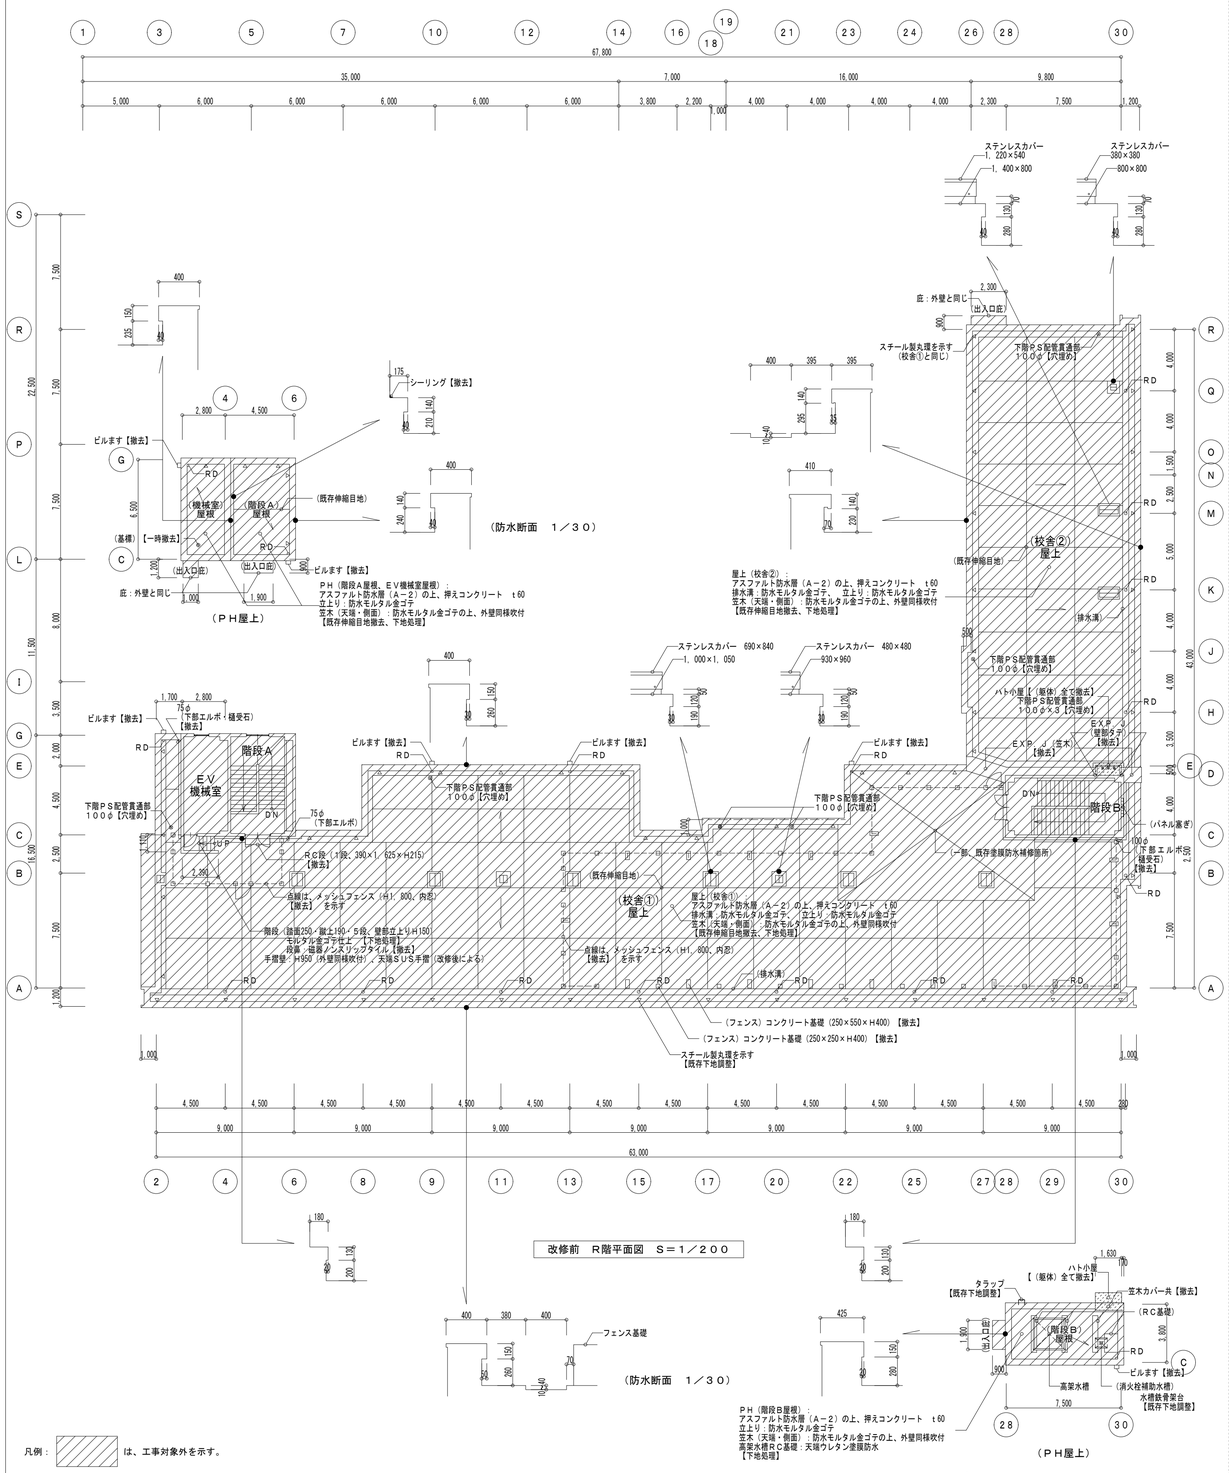


凡例：　は、工事対象外を示す。

改修後



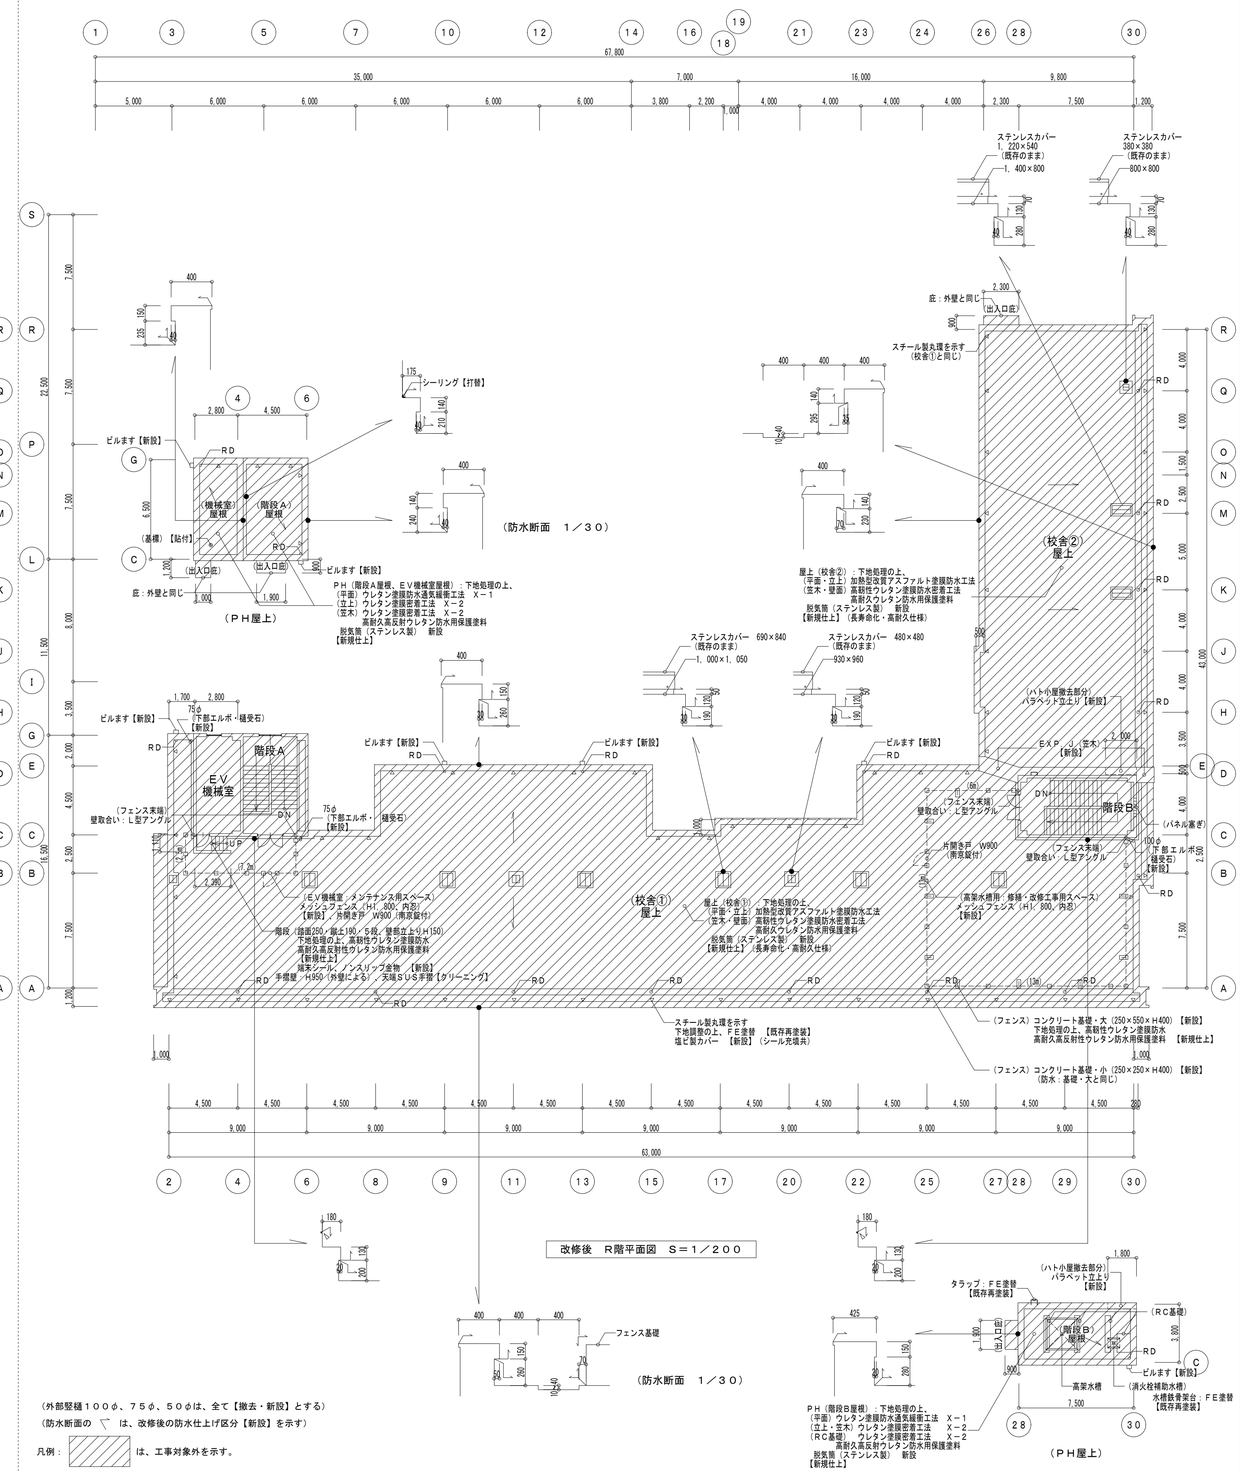


（外部竪樋１００φ、７５φ、５０φは、全て【撤去・新設】とする）
（防水断面の ＼ は、改修後の防水仕上げ区分【新設】を示す）

凡例：　は、工事対象外を示す。



（有）桑子建築設計事務所
さいたま市大宮区櫛引町１－３３０－４
ＴＥＬ　０４８－７８３－５５６６
一級建築士登録第６７０４８号　桑　子　　務


| 承認 | 設計 | 担当 | |
|---|---|---|---|
| | | | |


縮尺　A1：1/200　A3：1/400
設計年月日　2023.3.15

工事名称　市立勝瀬中学校長寿命化建築工事（第３期工事）（ゼロ債務）
図面名称　改修前・後　Ｒ階平面図（参考）
No.　A-24

## 改修前

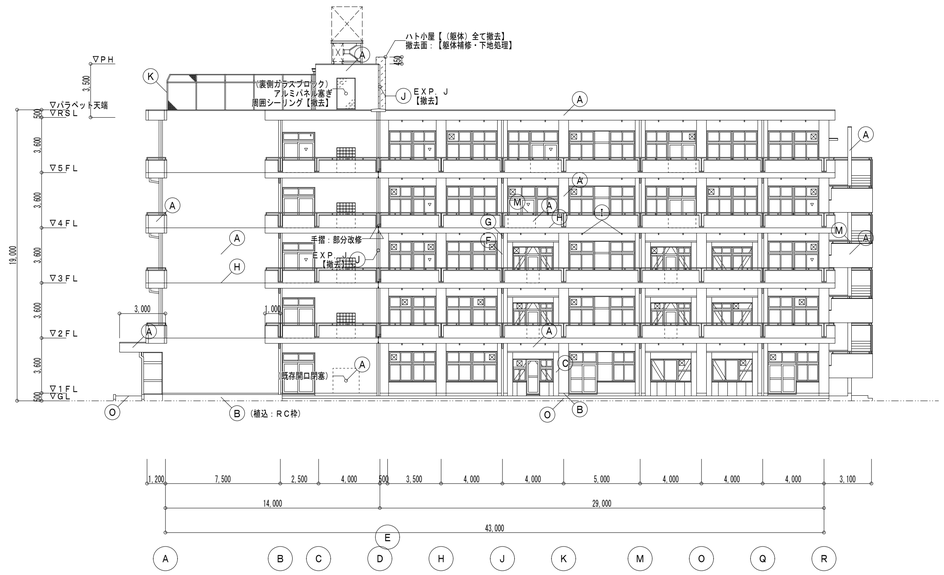


改修前　東側立面図　Ｓ＝１／２００

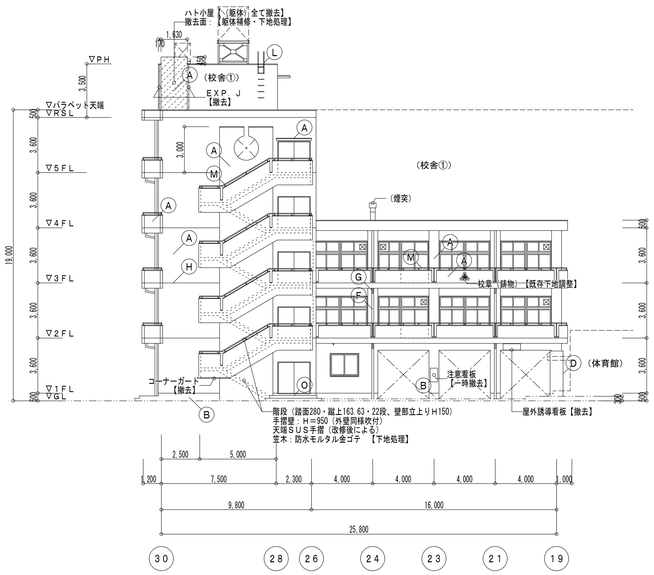


改修前　北側立面図　Ｓ＝１／２００


校舎②：外壁劣化調査数量表（参考）

| | | |
|---|---|---|
| クラック　(0.2mm以上) | 351 | (本) |
| | 294.45 | (m) |
| 欠損 | 20 | (ヶ所) |
| 爆裂 | 61 | (ヶ所) |


注）
この数量は、設計時における足場が無い状態の調査結果である。工事における詳細調査の結果、数量増加の誤差が生じる事を考慮すること、その調査結果は、原画化した上で監督員に説明・提出し、承諾を得た後、施工すること。
調査の際は、数量の比較調整を行える様、劣化の程度に合わせて軽微なものと区別すること。

| 記号 | 改修前　外部仕上表 |
|---|---|
| Ⓐ | 外壁：コンクリート打放し、複層塗材Ｅ（アクリルタイル）吹付<br>【吹付タイル：アスベスト除去工事】【既存躯体補修・下地処理】 |
| Ⓑ | 外巾木：モルタル金ゴテ仕上<br>【既存躯体補修・下地処理】 |
| Ⓒ | 既存ＢＲ補強部：押出成形セメント板　t60　２－ＡＳＥ（アクリルシリコン樹脂エナメル）塗、周囲・目地シール<br>【既存下地調整】、シール【撤去】 |
| Ⓓ | 既存柱補強部：鋼板巻き　t9.0　ＦＥ塗<br>【既存下地調整】 |
| Ⓔ | 既存耐震スリット部：Ｗ５０×100（バックアップ材入り）<br>シール【撤去】 |
| Ⓕ | 竪樋：ＶＰ　100φ（ＲＤ横引き部：上部、ビルます付）<br>【撤去（積み金物共）】 |
| Ⓖ | 竪樋：ＶＰ　75φ　（ＲＤ横引き部：上部、ビルます付）<br>【撤去（積み金物共）】 |
| Ⓗ | 打継目地：Ｗ２５×２０（ＰＳ－２、ポリサルファイド系）<br>シール【撤去】 |
| Ⓘ | 天井裏換気パイプ（硬質塩ビ製）　50φ（１スパン・２ヶ所）、防虫網付き<br>【既存下地調整】 |
| Ⓙ | ＥＸＰ．Ｊ金物：ステンレス製　t1.5　Ｗ＝85　曲げ加工<br>【撤去】 |
| Ⓚ | 屋上フェンス：スチール製メッシュフェンス　H1,800（上部内芯付き）<br>【（基礎共）撤去】 |
| Ⓛ | 屋上タラップ：丸鋼　22φ　Ｗ400　６段<br>【既存下地調整】 |
| Ⓜ | 手摺：ステンレス製パイプ　48.6φ、支柱：42.7φ<br>（改修後による） |
| Ⓝ | 高置水槽：鉄骨架台<br>【既存下地調整】 |
| Ⓞ | 外部床：モルタル金ゴテ仕上<br>【既存下地処理】 |
| ⊠ | 換気扇を示す（設備図による） |
| | 鉄部（外壁付属物）は全て<br>【既存下地調整】 |
| | ※外部サッシは、全て【撤去（カバー工法）】。昇降口・玄関・ＳＤは【撤去（枠共）】<br>（詳しくは建具表による） |
| | （サッシ ▽ は、、現況非常用進入口表示を示す） |

## 改修後

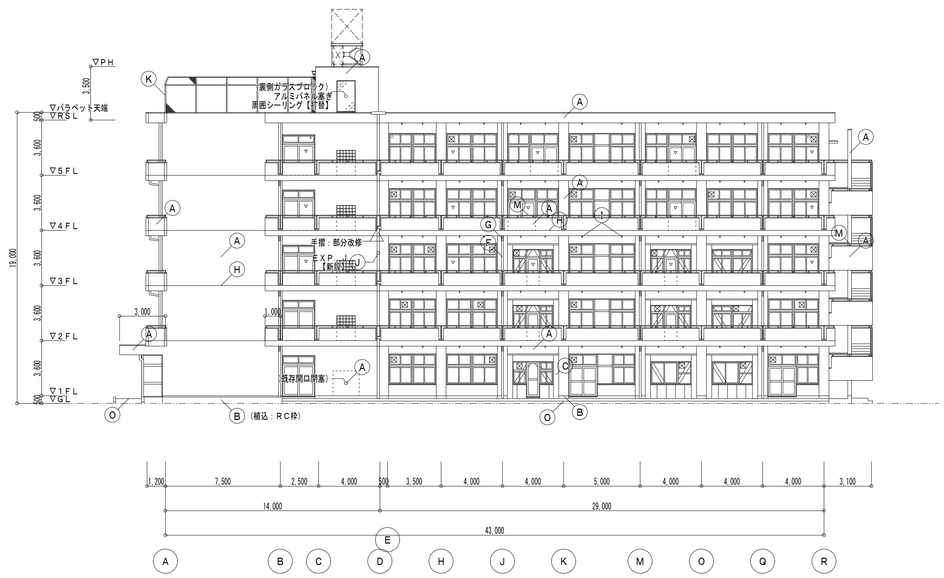


改修後　東側立面図　Ｓ＝１／２００

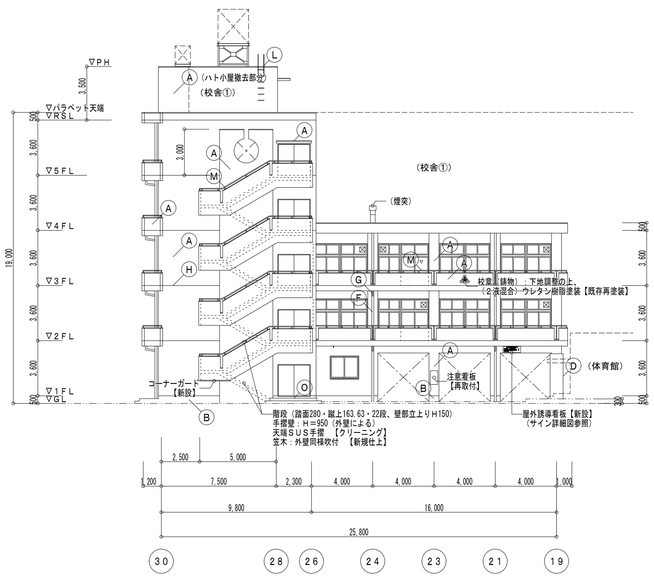


改修後　北側立面図　Ｓ＝１／２００

| 記号 | 改修後　外部仕上表 |
|---|---|
| Ⓐ | 外壁：吹付アスベスト【全面除去】、躯体補修・下地処理の上、<br>防水型複層塗材Ｅ　超低低汚染・超耐候無機複合弾性ふっ素樹脂塗料　【新規仕上】 |
| Ⓑ | 外巾木：躯体補修・下地処理の上、<br>基礎巾木専用塗料（水性アクリルシリコン系）　【新規仕上】 |
| Ⓒ | 既存ＢＲ補強部：下地調整の上、外壁仕上と同様　【新規仕上】、シール【打替】 |
| Ⓓ | 既存柱補強部：下地調整の上、ＦＥ塗替<br>【既存再塗装】 |
| Ⓔ | 既存耐震スリット部：Ｗ５０×100（バックアップ材入り）<br>シール【打替】 |
| Ⓕ | 竪樋：ＶＰ　100φ（ＲＤ横引き部：上部、ビルます（大）角ＶＰ（アミフタ付））<br>【新設（積み金物共）】 |
| Ⓖ | 竪樋：ＶＰ　75φ（ＲＤ横引き部：上部、ビルます（大）角ＶＰ（アミフタ付））<br>【新設（積み金物共）】 |
| Ⓗ | 打継目地：Ｗ２５×２０（ＰＳ－２、ポリサルファイド系）<br>シール【打替】（仕上げあり） |
| Ⓘ | 天井裏換気パイプ（一般外壁と共に吹付）<br>（換気孔部分は、吹付で塞がない様に養生する事） |
| Ⓙ | ＥＸＰ．Ｊ金物：アルミ製　Ｗ160（耐火仕様、クリアラス50）<br>【新設】 |
| Ⓚ | 屋上フェンス：スチール製メッシュフェンス　H1,800（上部内芯付き）<br>【（基礎共）新設】 |
| Ⓛ | 屋上タラップ：丸鋼　22φ　Ｗ400　６段<br>ＦＥ塗替　【既存再塗装】 |
| Ⓜ | 手摺：ステンレス製パイプ　48.6φ、支柱：42.7φ<br>【クリーニング】 |
| Ⓝ | 高置水槽：鉄骨架台<br>ＦＥ塗替　【既存再塗装】 |
| Ⓞ | 外部床：下地処理の上、（塗床）水性無機質浸透型床材（屋外・ＮＳ仕様）<br>【新規仕上】（旧地切り残し） |
| ⊠ | 換気扇を示す（設備図による） |
| | 鉄部（外壁付属物）は全て<br>下地調整の上、ＦＥ塗替【既存再塗装】、（軽微なものは外壁と共に吹付） |
| | ※外部サッシは、全て【新設（カバー工法）】。昇降口・玄関・ＳＤは【新設】<br>（詳しくは建具表による） |
| | （サッシ ▽ は、、改修後非常用進入口表示を示す） |

工事対象は、工事範囲図による


（有）桑子建築設計事務所
さいたま市大宮区櫛引町１－３３０－４
ＴＥＬ　０４８―７８３―５５６６
一級建築士登録第６７０４８号　桑　子　喬


| 承認 | 設計 | 担当 | |
|---|---|---|---|
| | | | |

縮尺　A1：1/200
A3：1/400


設計年月日　2023.3.15

工事名称　市立勝瀬中学校長寿命化建築工事（第３期工事）（ゼロ債務）


図面名称　改修前・後　立面図１

No.　A-25

## 改修前

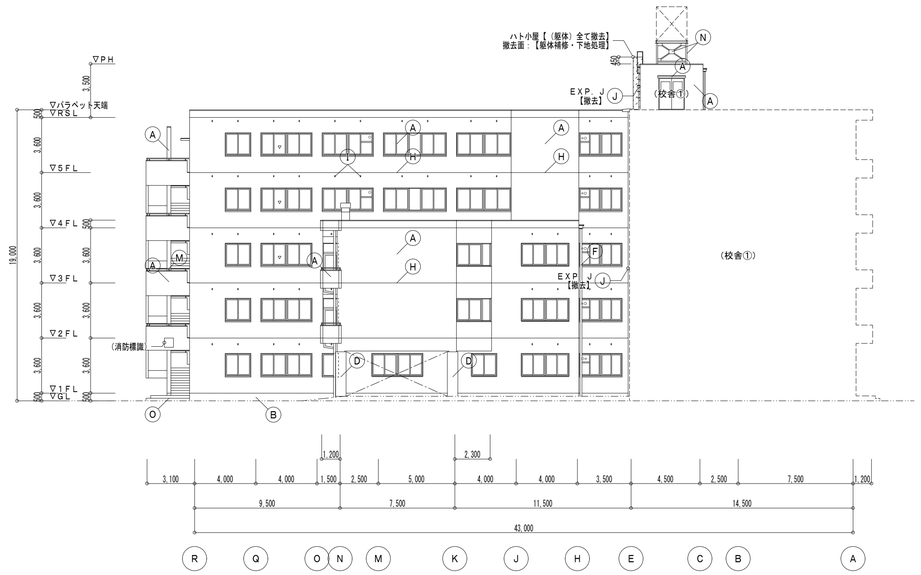



改修前　西側立面図　Ｓ＝１／２００

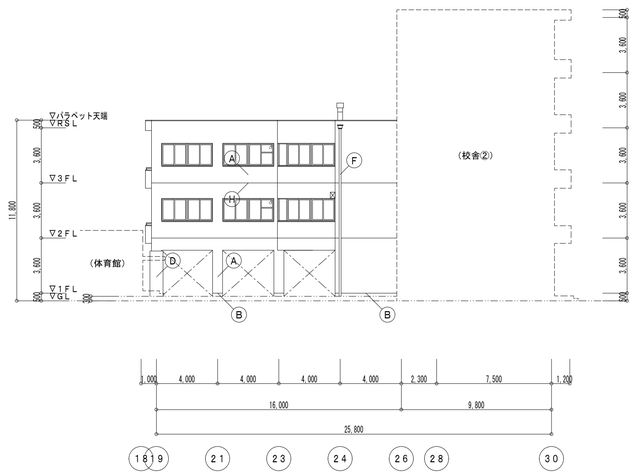



改修前　南側立面図　Ｓ＝１／２００

| 記号 | 改修前　外部仕上表 |
|---|---|
| Ⓐ | 外壁：コンクリート打放し、複層塗材Ｅ（アクリルタイル）吹付<br>【吹付タイル：アスベスト除去工事】【既存躯体補修・下地処理】 |
| Ⓑ | 外巾木：モルタル金ゴテ仕上<br>【既存躯体補修・下地処理】 |
| Ⓒ | 既存ＢＲ補強部：押出成形セメント板　ｔ60　２－ＡＳＥ（アクリルシリコン樹脂エナメル）塗、周囲・目地シール<br>【既存下地調整】、シール【撤去】 |
| Ⓓ | 既存柱補強部：鋼板巻き　ｔ9.0　ＦＥ塗<br>【既存下地調整】 |
| Ⓔ | 既存耐震スリット部：Ｗ５０×100（バックアップ材入り）<br>シール【撤去】 |
| Ⓕ | 竪樋：ＶＰ　100φ（ＲＤ横引き部：上部、ビルます付）<br>【撤去（損み金物共）】 |
| Ⓖ | 竪樋：ＶＰ　75φ　（ＲＤ横引き部：上部、ビルます付）<br>【撤去（損み金物共）】 |
| Ⓗ | 打継目地：Ｗ２５×２０（ＰＳ－２、ポリサルファイド系）<br>シール【撤去】 |
| Ⓘ | 天井裏換気パイプ（硬質塩ビ製）　50φ（１スパン・２ヶ所）、防虫網付き<br>【既存下地調整】 |
| Ⓙ | ＥＸＰ．Ｊ金物：ステンレス製　t1.5　Ｗ＝85　曲げ加工<br>【撤去】 |
| Ⓚ | 屋上フェンス：スチール製メッシュフェンス　H1,800（上部内芯付き）<br>【（基礎共）撤去】 |
| Ⓛ | 屋上タラップ：丸鋼　22φ　Ｗ400　６段<br>【既存下地調整】 |
| Ⓜ | 手摺：ステンレス製パイプ　48.6φ、支柱：42.7φ<br>（改修後による） |
| Ⓝ | 高置水槽：鉄骨架台<br>【既存下地調整】 |
| Ⓞ | 外部床：モルタル金ゴテ仕上<br>【既存下地処理】 |
| ⊠ | 換気扇を示す（設備図による） |
| | 鉄部（外壁付属物）は全て<br>【既存下地調整】 |
| | ※外部サッシは、全て【撤去（カバー工法）】。昇降口・玄関・ＳＤは【撤去（枠共）】<br>（詳しくは建具表による） |
| | （サッシ ▽ は、、現況非常用進入口表示を示す） |

## 改修後

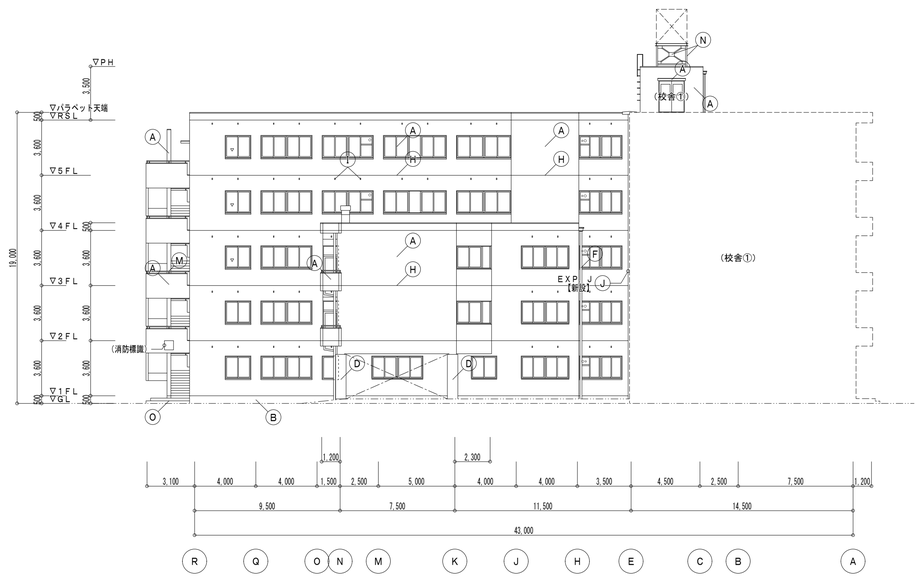


改修後　西側立面図　Ｓ＝１／２００

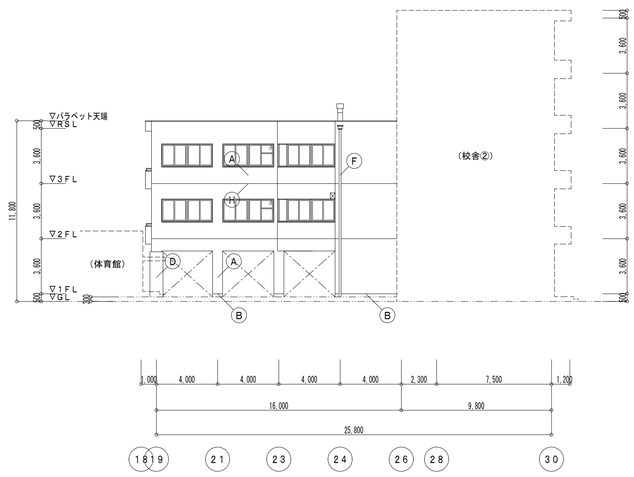


改修後　南側立面図　Ｓ＝１／２００

| 記号 | 改修後　外部仕上表 |
|---|---|
| Ⓐ | 外壁：吹付アスベスト【全面除去】、躯体補修・下地処理の上、<br>防水型複層塗材Ｅ　超低低汚染・超耐候無機複合弾性ふっ素樹脂塗料　【新規仕上】 |
| Ⓑ | 外巾木：躯体補修・下地処理の上、<br>基礎巾木専用塗料（水性アクリルシリコン系）　【新規仕上】 |
| Ⓒ | 既存ＢＲ補強部：下地調整の上、外壁仕上と同様　【新規仕上】、シール【打替】 |
| Ⓓ | 既存柱補強部：下地調整の上、ＦＥ塗替<br>【既存再塗装】 |
| Ⓔ | 既存耐震スリット部：Ｗ５０×100（バックアップ材入り）<br>シール【打替】 |
| Ⓕ | 竪樋：ＶＰ　100φ（ＲＤ横引き部：上部、ビルます（大）角ＶＰ（アミフタ付））<br>【新設（損み金物共）】 |
| Ⓖ | 竪樋：ＶＰ　75φ（ＲＤ横引き部：上部、ビルます（大）角ＶＰ（アミフタ付））<br>【新設（損み金物共）】 |
| Ⓗ | 打継目地：Ｗ２５×２０（ＰＳ－２、ポリサルファイド系）<br>シール【打替】（仕上げあり） |
| Ⓘ | 天井裏換気パイプ（一般外壁と共に吹付）<br>（換気孔部分は、吹付で塞がない様に養生する事） |
| Ⓙ | ＥＸＰ．Ｊ金物：アルミ製　Ｗ160（耐火仕様、クリアランス50）<br>【新設】 |
| Ⓚ | 屋上フェンス：スチール製メッシュフェンス　H1,800（上部内芯付き）<br>【（基礎共）新設】 |
| Ⓛ | 屋上タラップ：丸鋼　22φ　Ｗ400　６段<br>ＦＥ塗替　【既存再塗装】 |
| Ⓜ | 手摺：ステンレス製パイプ　48.6φ、支柱：42.7φ<br>【クリーニング】 |
| Ⓝ | 高置水槽：鉄骨架台<br>ＦＥ塗替　【既存再塗装】 |
| Ⓞ | 外部床：下地処理の上、（塗床）水性無機質浸透型床材（屋外・ＮＳ仕様）<br>【新規仕上】（目地切り残し） |
| ⊠ | 換気扇を示す（設備図による） |
| | 鉄部（外壁付属物）は全て<br>下地調整の上、ＦＥ塗替【既存再塗装】、（軽微なものは外壁と共に吹付） |
| | ※外部サッシは、全て【新設（カバー工法）】。昇降口・玄関・ＳＤは【新設】<br>（詳しくは建具表による） |
| | （サッシ ▽ は、、改修後非常用進入口表示を示す） |

工事対象は、工事範囲図による


（有）桑子建築設計事務所
さいたま市大宮区櫛引町１－３３０－４
ＴＥＬ　０４８―７８３―５５６６
一級建築士登録第６７０４８号　桑　子　喬


| 承認 | 設計 | 担当 | |
|---|---|---|---|
| | | | |

縮尺　A1：1/200
A3：1/400


設計年月日
2023.3.15

工事名称　市立勝瀬中学校長寿命化建築工事（第３期工事）（ゼロ債務）

図面名称　改修前・後　立面図２

No.　A-26

## 改修前

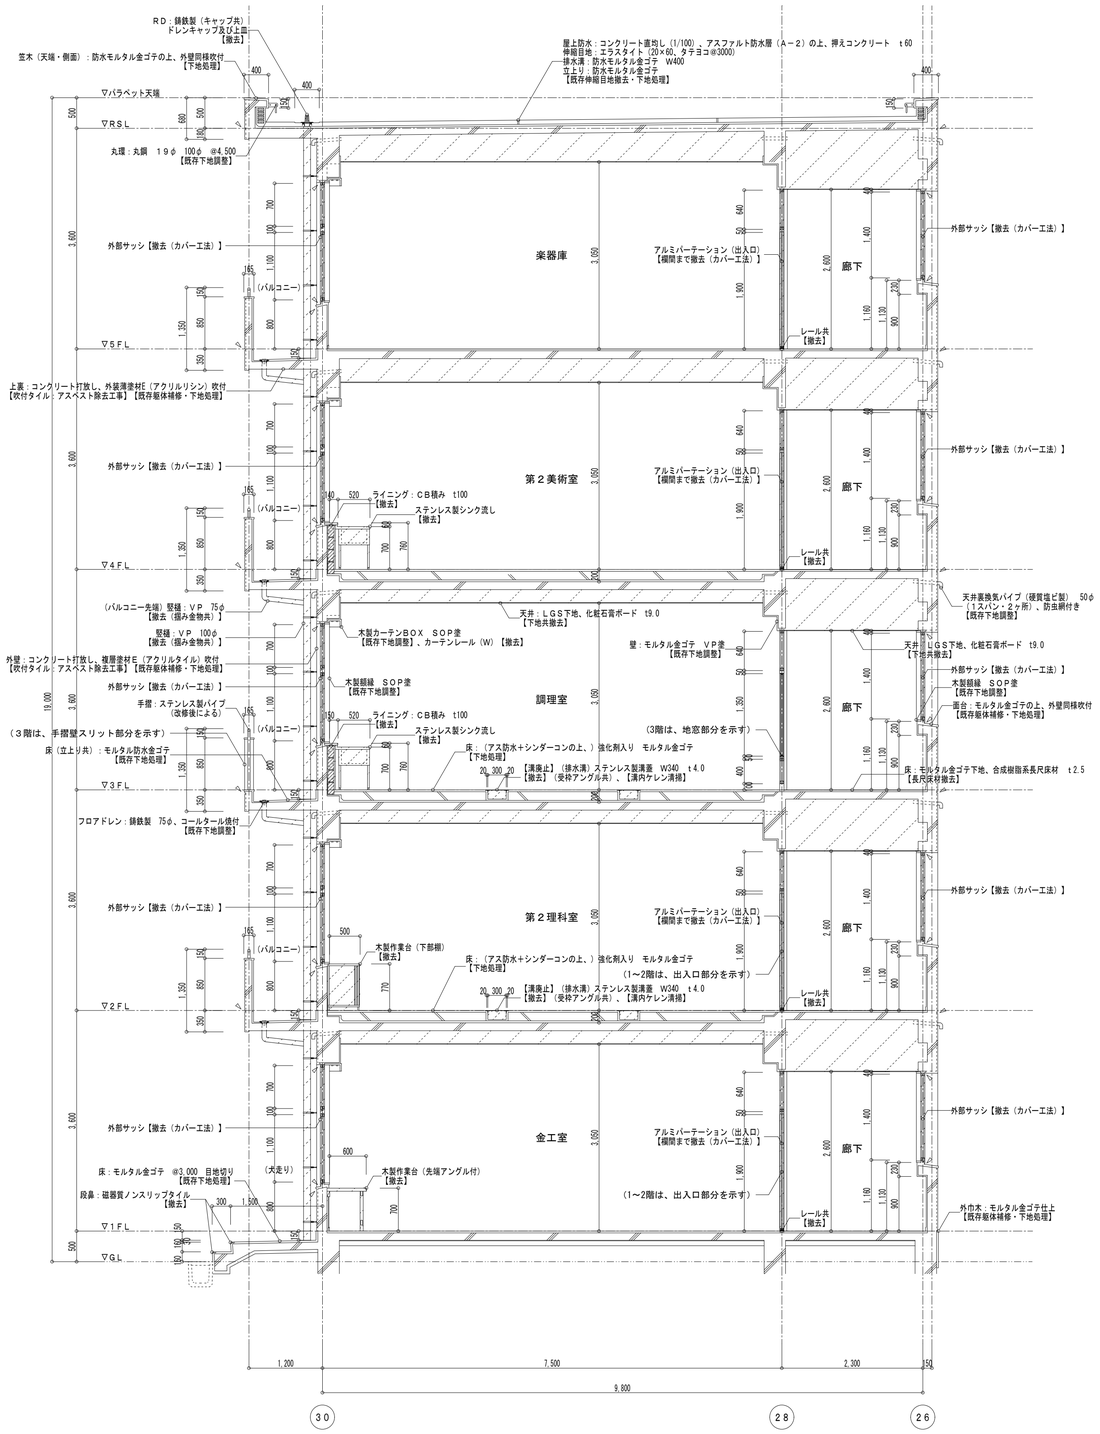



改修前 （校舎②）矩計図 S＝1／50

凡例： は、【撤去】範囲を示す。

は、シーリング【全て撤去】を示す。

## 改修後

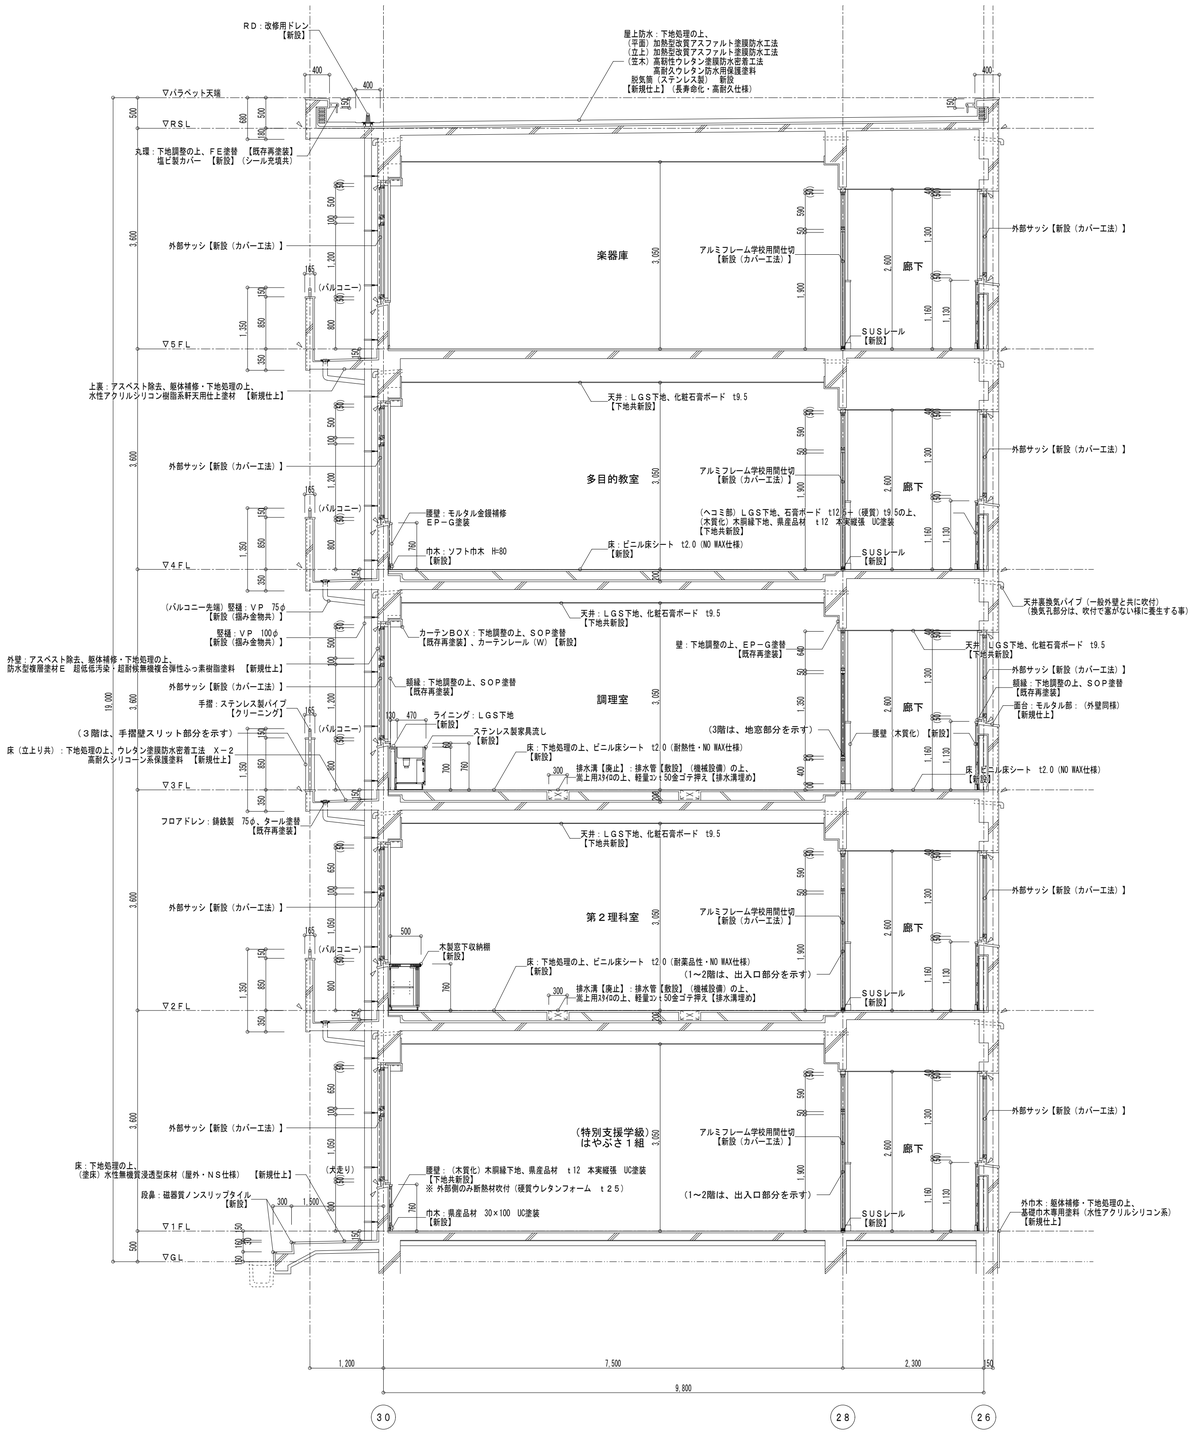


改修後 （校舎②）矩計図 S＝1／50

工事対象は、工事範囲図による

外部サッシ（額縁共）は、建具表による

凡例： は、シーリング【全て打替】を示す。

（有） 桑 子 建 築 設 計 事 務 所
さいたま市大宮区櫛引町１－３３０－４
TEL 048—783—5566
一級建築士登録第６７０４８号 桑 子 喬

| 承認 | 設計 | 担当 | |
|---|---|---|---|
| | | | |

縮尺 A1：1/50
A3：1/100


設計年月日 2023.3.15

工事名称 市立勝瀬中学校長寿命化建築工事（第３期工事）（ゼロ債務）

図面名称 改修前・後 （校舎②）矩計図


No. A-27

改修前

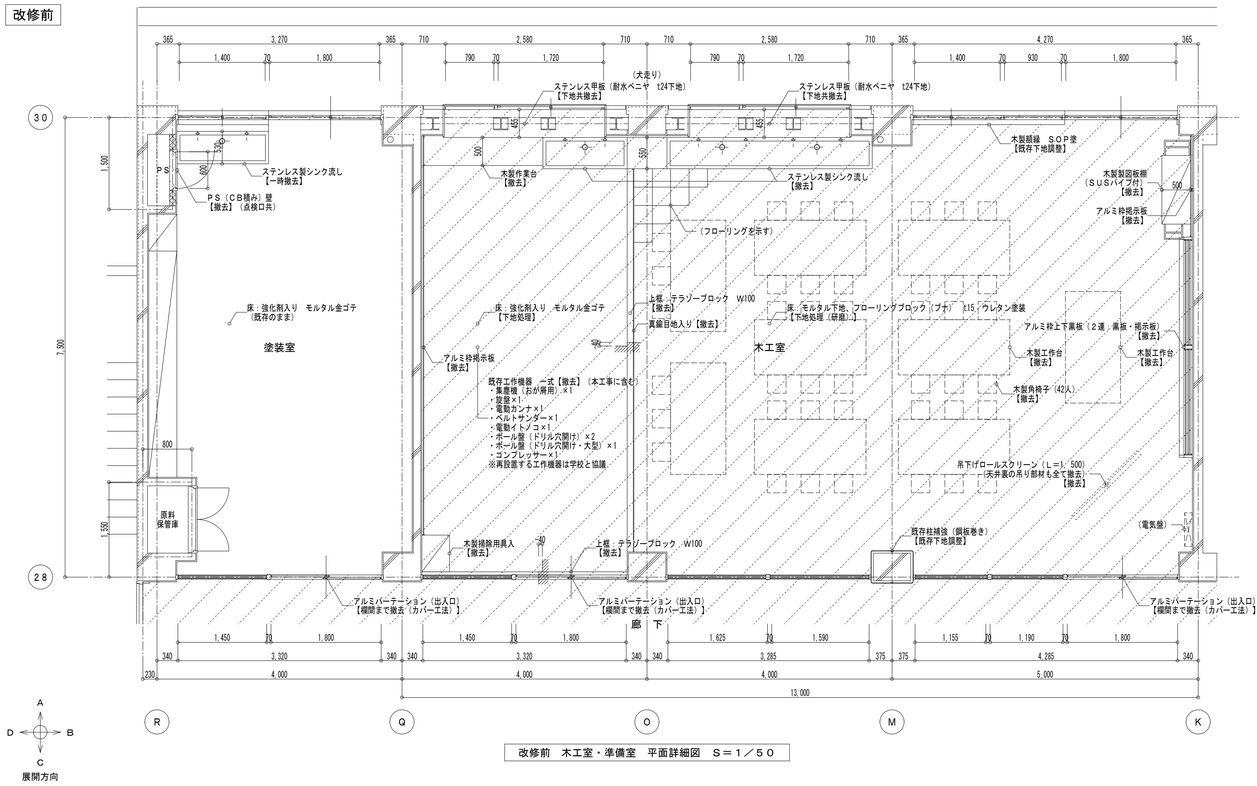




改修前 木工室・準備室 平面詳細図 S＝1／50


展開方向

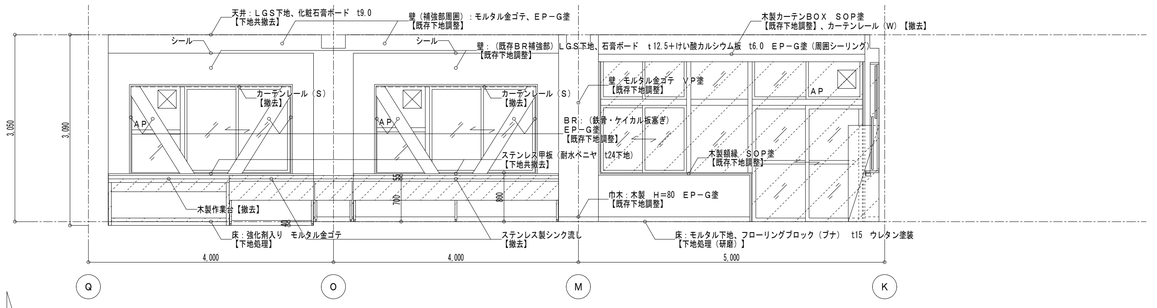



改修前 木工室 展開図 S＝1／50

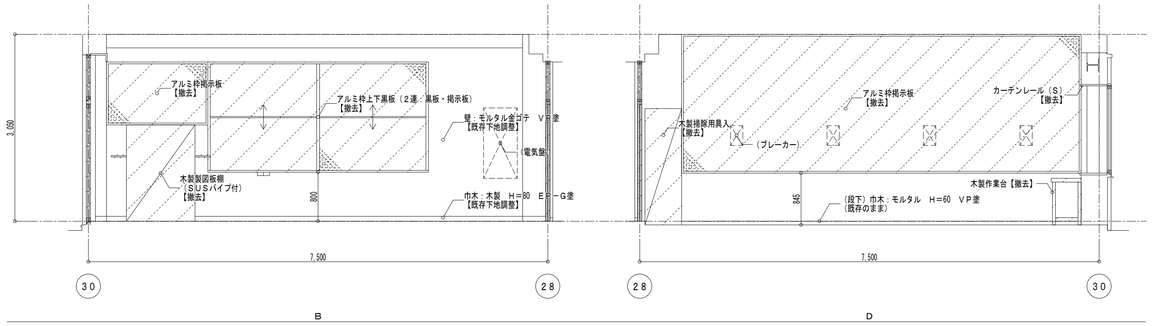

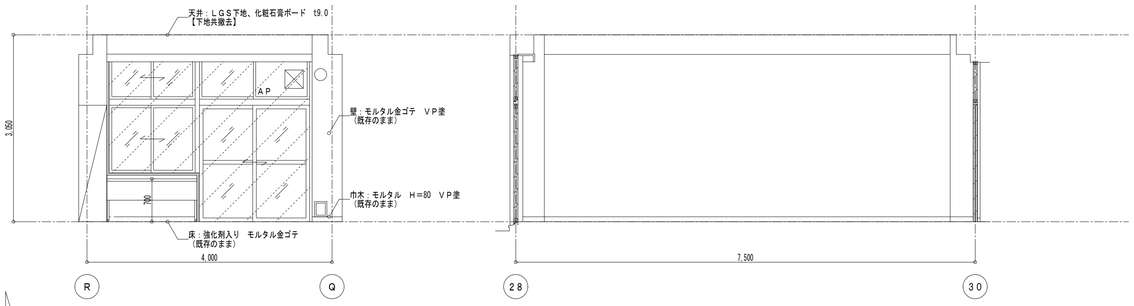
改修前 塗装室 展開図 S＝1／50

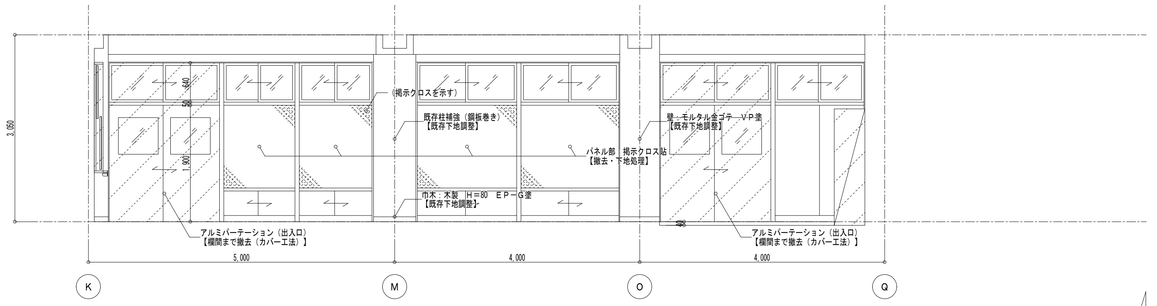


凡例： は、【撤去】範囲を示す。

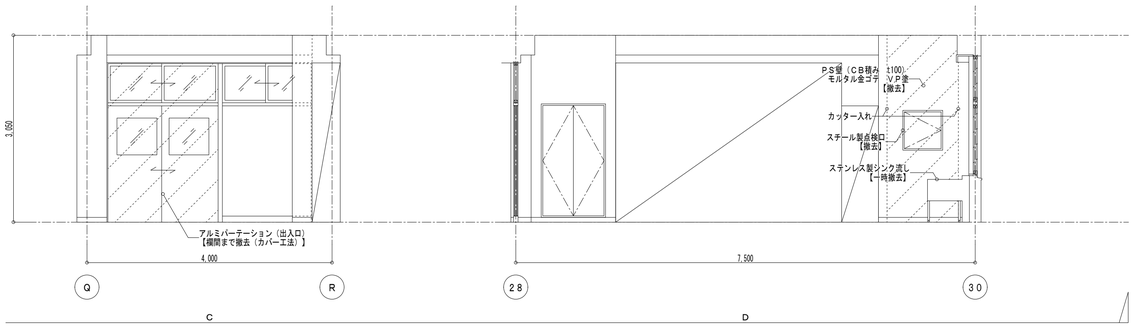（有） 桑 子 建 築 設 計 事 務 所
さいたま市大宮区櫛引町１－３３０－４
ＴＥＬ ０４８―７８３―５５６６
一級建築士登録第６７０４８号 桑 子 喬


| 承認 | 設計 | 担当 | |
|---|---|---|---|
| | | | |

縮尺 A1：1/50 A3：1/100
設計年月日 2023.3.15


工事名称 市立勝瀬中学校長寿命化建築工事（第３期工事）（ゼロ債務）
図面名称 改修前 木工室・塗装室 詳細図

No. A-28


改修後

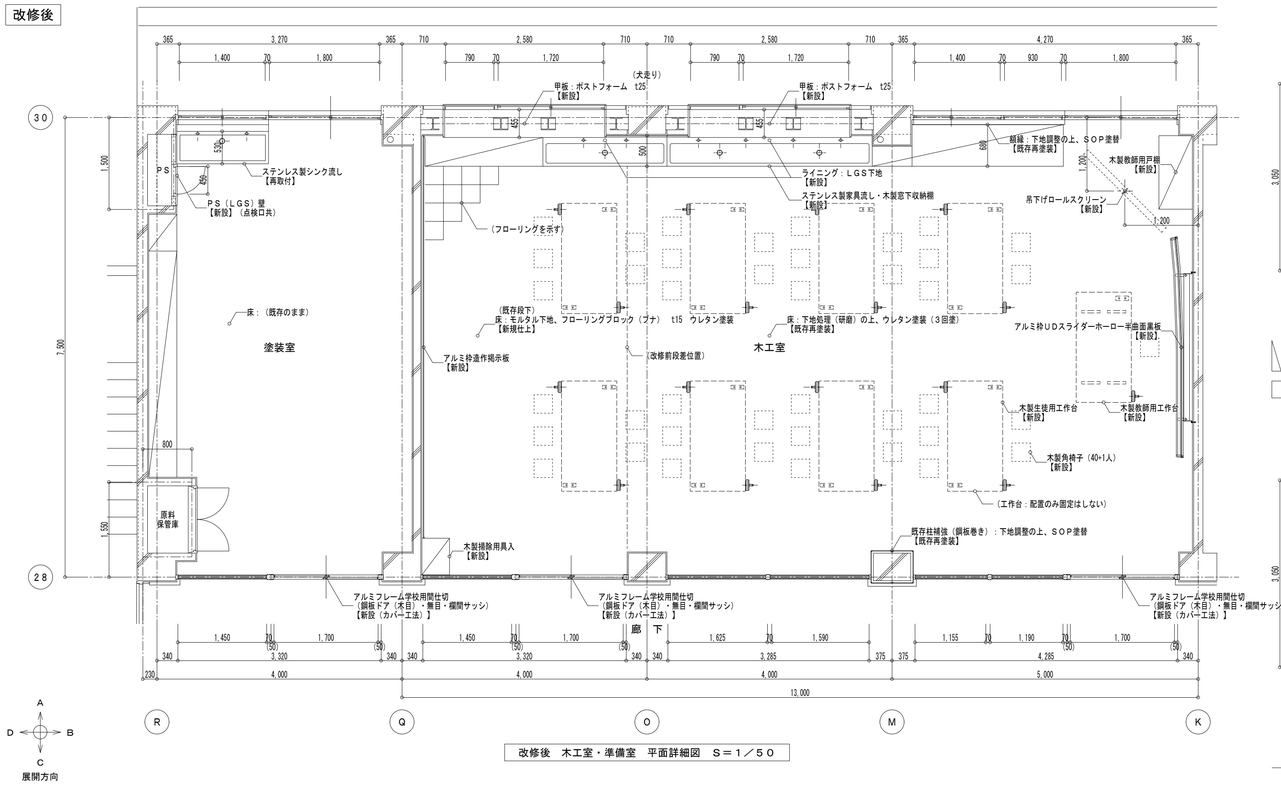




改修後　木工室・準備室　平面詳細図　S＝1／50

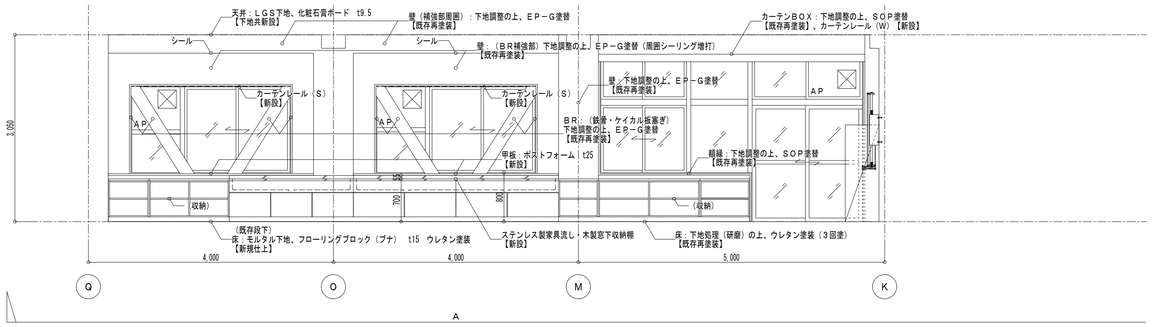



改修後　木工室　展開図　S＝1／50

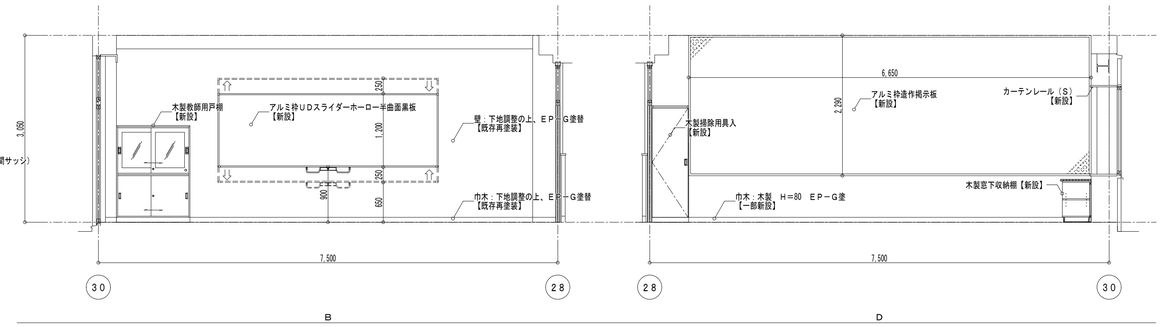

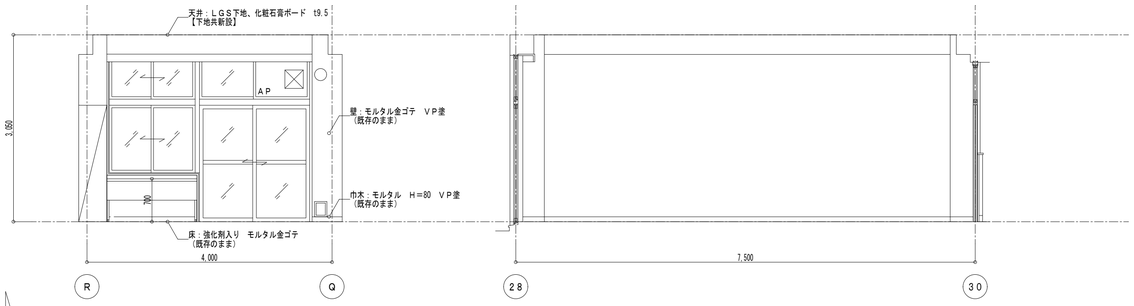
改修後　塗装室　展開図　S＝1／50

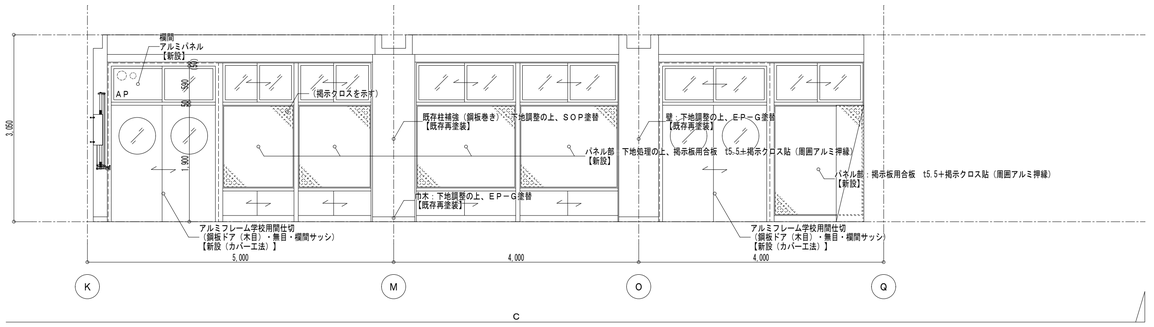


工事対象は、工事範囲図による

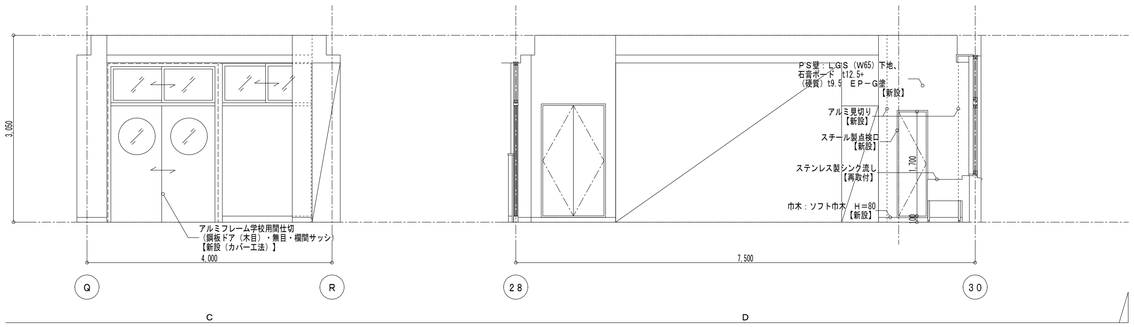外部サッシ（額縁共）は、建具表による

（有）桑子建築設計事務所
さいたま市大宮区櫛引町１－３３０－４
TEL　048―783―5566
一級建築士登録第６７０４８号　桑子　喬

| 承認 | 設計 | 担当 | |
|---|---|---|---|
| | | | |


縮尺　A1：1/50
　　A3：1/100
設計年月日　2023.3.15

工事名称　市立勝瀬中学校長寿命化建築工事（第３期工事）（ゼロ債務）


図面名称　改修後　木工室・塗装室　詳細図

No.　A-29


## 改修前

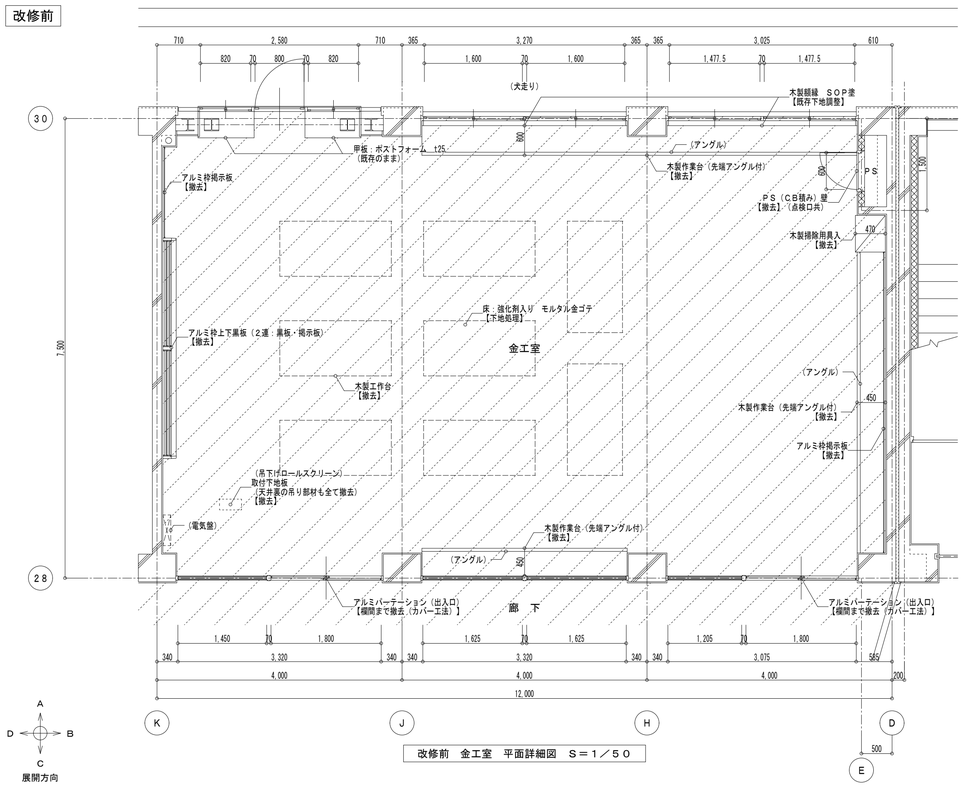


改修前　金工室　平面詳細図　Ｓ＝１／５０

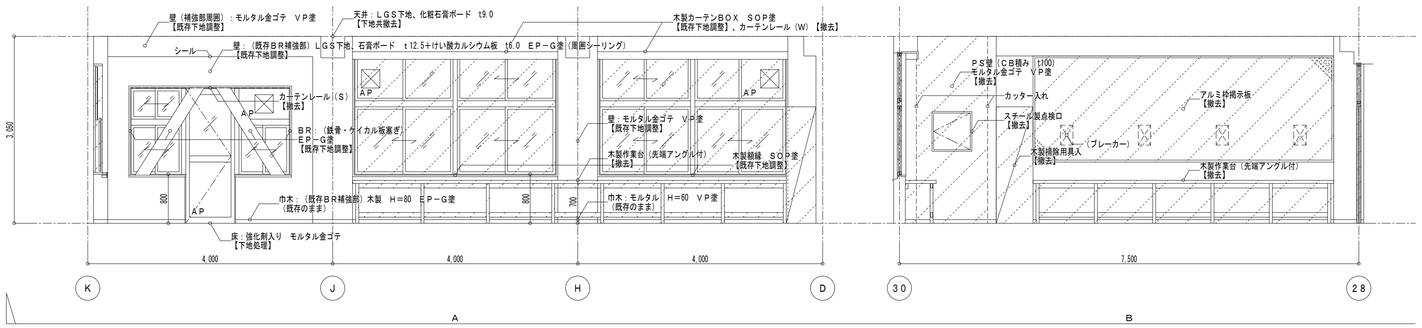



改修前　金工室　展開図　Ｓ＝１／５０

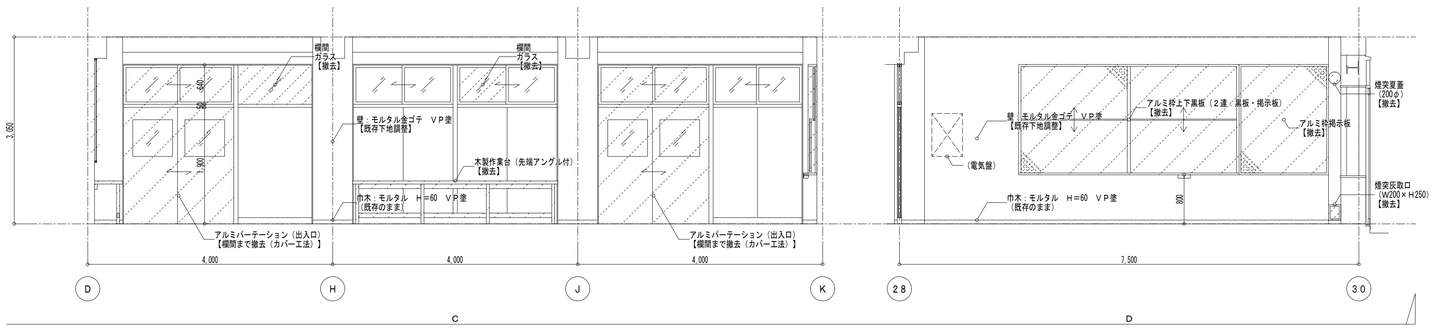



凡例：　　は、【撤去】範囲を示す。


## 改修後

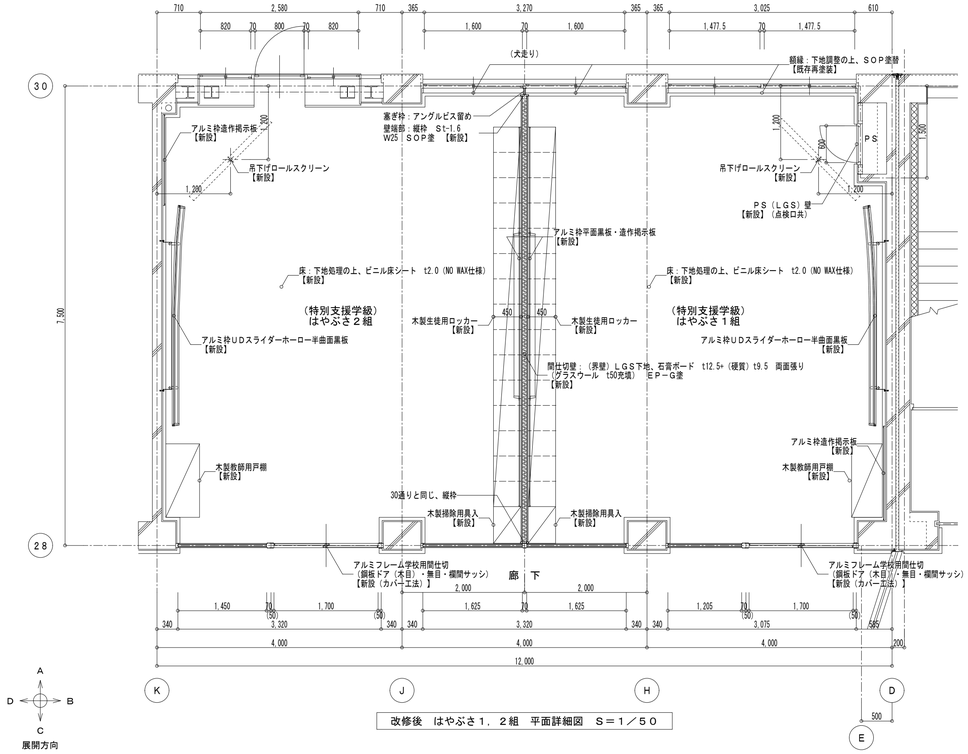


改修後　はやぶさ１，２組　平面詳細図　Ｓ＝１／５０

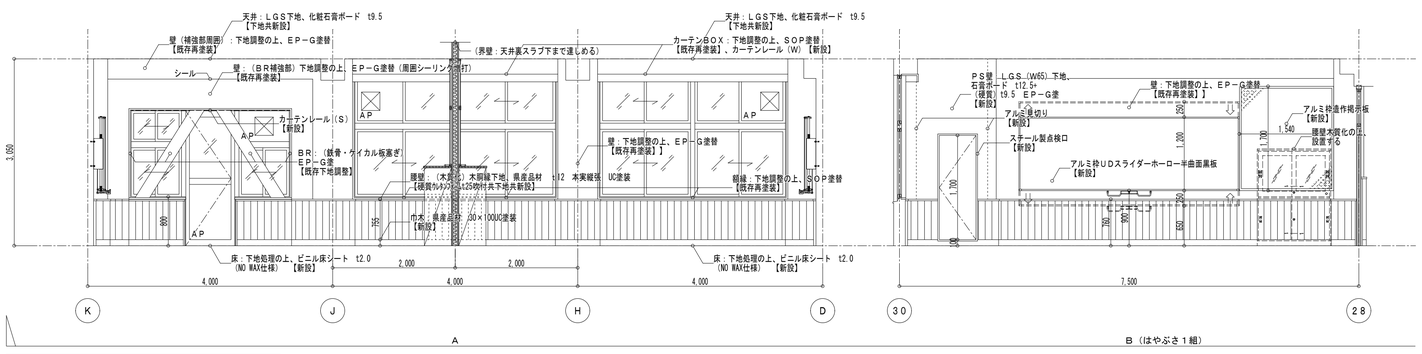


改修後　はやぶさ１，２組　展開図　Ｓ＝１／５０

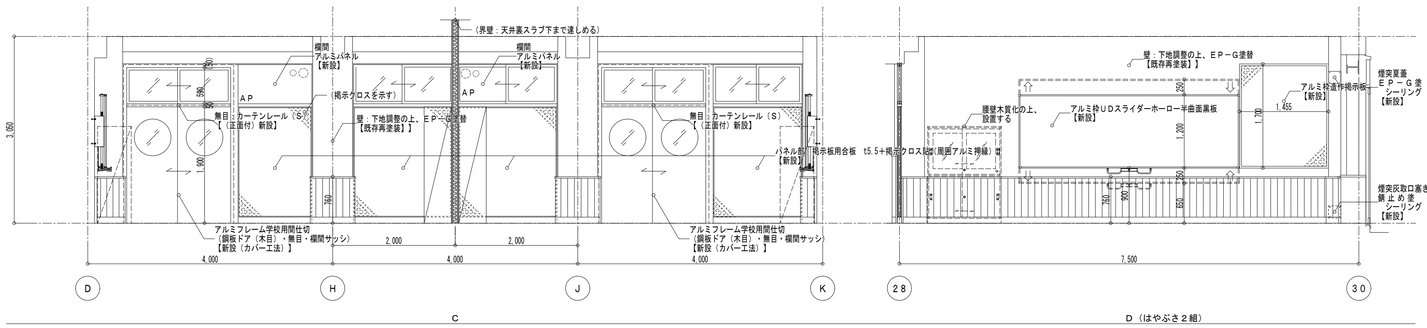


工事対象は、工事範囲図による　　外部サッシ（額縁共）は、建具表による

（有）桑子建築設計事務所
さいたま市大宮区櫛引町１－３３０－４
ＴＥＬ　０４８―７８３―５５６６
一級建築士登録第６７０４８号　桑　子　喬


| 承認 | 設計 | 担当 | |
|---|---|---|---|
| | | | |

縮尺　A1：1/50　A3：1/100
設計年月日　2023.3.15

工事名称　市立勝瀬中学校長寿命化建築工事（第３期工事）（ゼロ債務）
図面名称　改修前・後　（金工室→）はやぶさ１，２組　詳細図１

No.　A-30

改修後

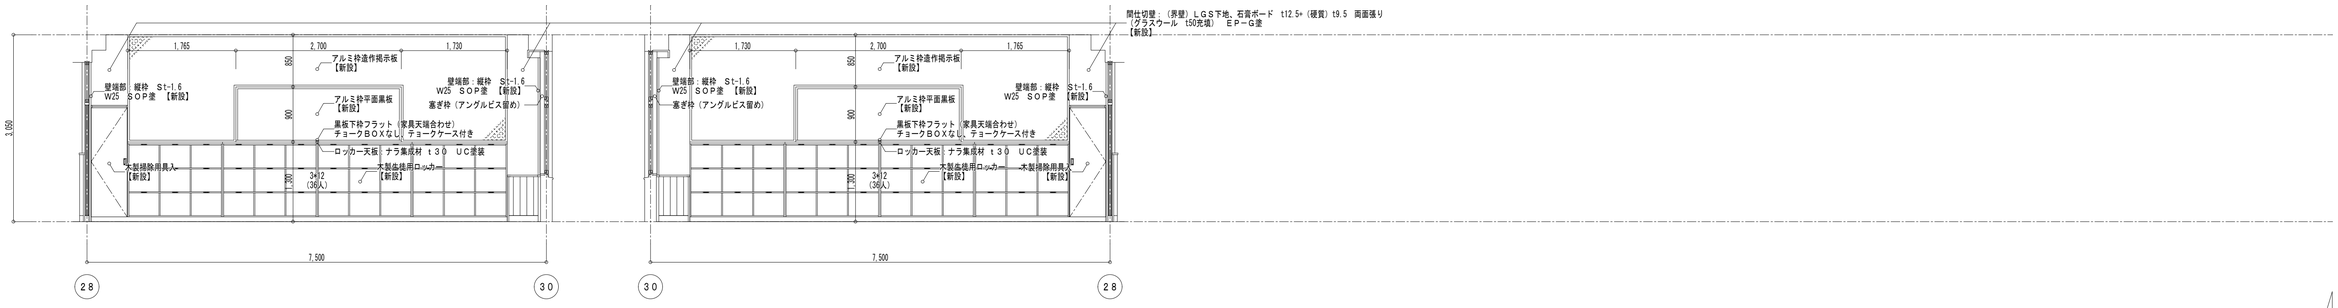


改修後 はやぶさ１，２組 展開図 Ｓ＝１／５０

工事対象は、工事範囲図による

外部サッシ（額縁共）は、建具表による

（有） 桑 子 建 築 設 計 事 務 所
さいたま市大宮区櫛引町１－３３０－４
ＴＥＬ ０４８―７８３―５５６６
一級建築士登録第６７０４８号 桑 子 喬

| 承 認 | 設 計 | 担 当 | |
|---|---|---|---|
| | | | |

縮 尺 A1：1/50
A3：1/100


設計年月日 2023.3.15

工事名称 市立勝瀬中学校長寿命化建築工事（第３期工事）（ゼロ債務）


図面名称 改修前・後 （金工室→）はやぶさ１，２組 詳細図２

No. A-31

改修前

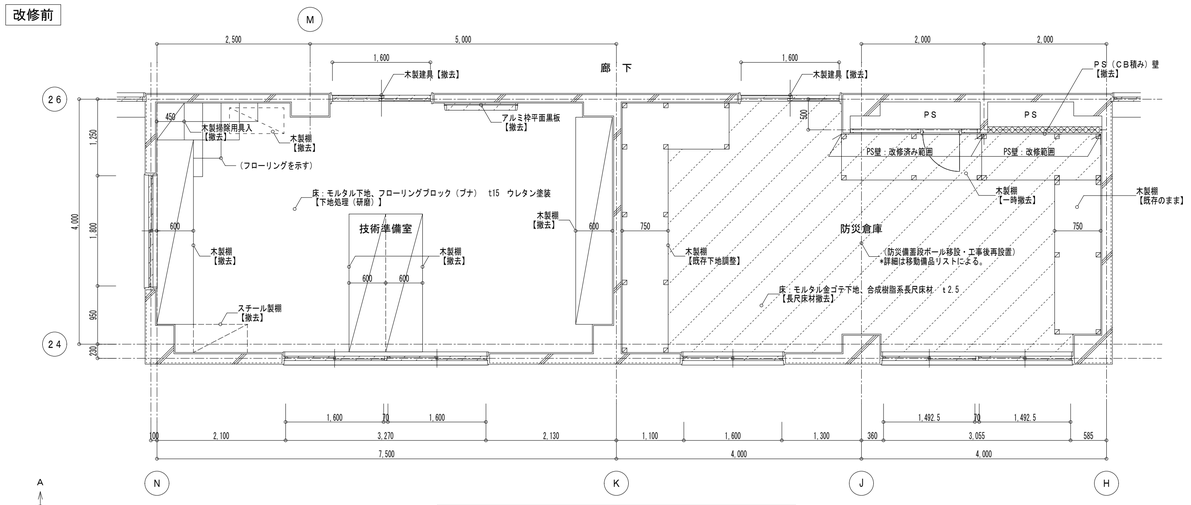



改修前 （１階）技術準備室・防災倉庫 平面詳細図 S＝１／５０ （木製棚の塗り替えは、見え掛かり部分とする）

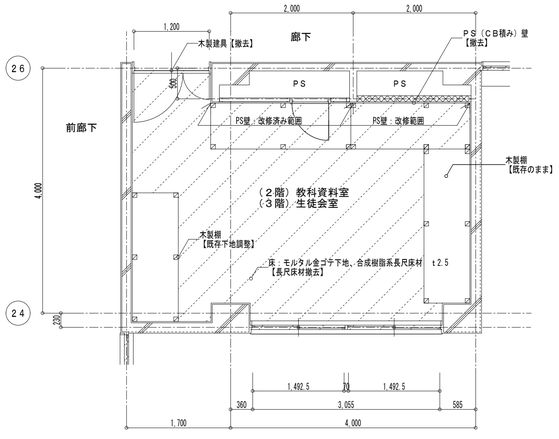


改修前 （２階）教科資料室、（３階）生徒会室 平面詳細図 S＝１／５０ （木製棚の塗り替えは、見え掛かり部分とする）


展開方向

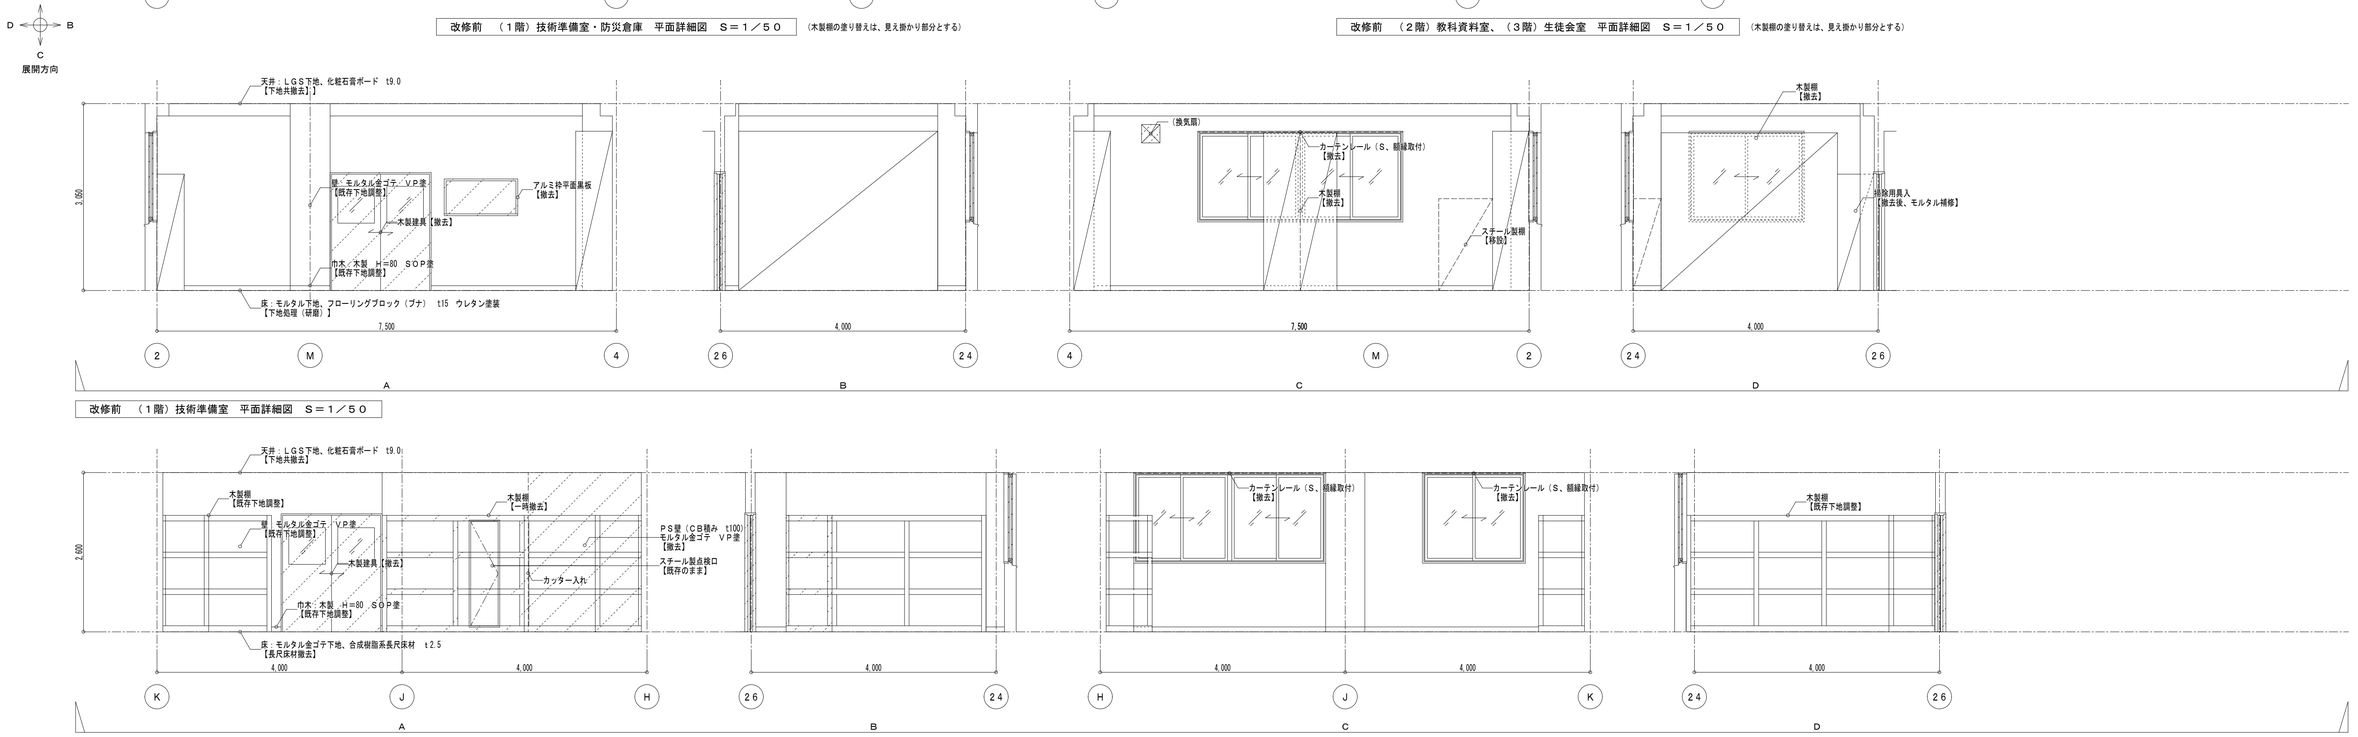


改修前 （１階）技術準備室 平面詳細図 S＝１／５０




改修前 （１階）防災倉庫 平面詳細図 S＝１／５０

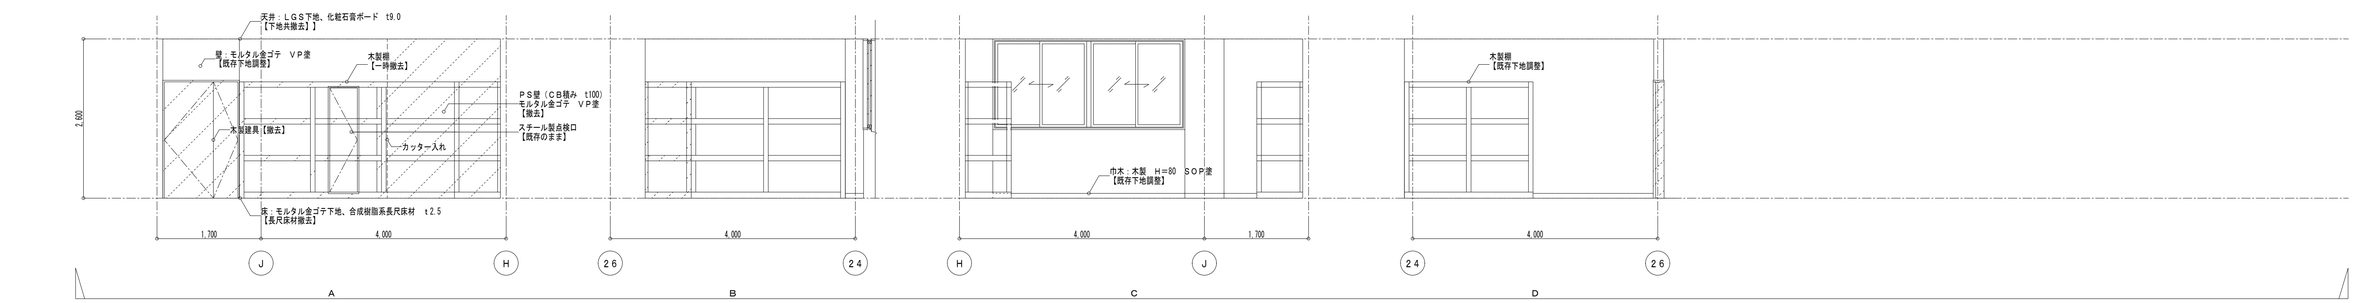


改修前 （２階）教科資料室、（３階）生徒会室 平面詳細図 S＝１／５０

凡例： は、【撤去】範囲を示す。

（有）桑子建築設計事務所
さいたま市大宮区櫛引町１－３３０－４
ＴＥＬ ０４８―７８３―５５６６
一級建築士登録第６７０４８号 桑 子 喬


| 承認 | 設計 | 担当 | |
|---|---|---|---|
| | | | |

縮尺 A1：1/50 A3：1/100
設計年月日 2023.3.15

工事名称 市立勝瀬中学校長寿命化建築工事（第３期工事）（ゼロ債務）
図面名称 改修前 （１階）技術準備室・防災倉庫、（２階）教科資料室、（３階）生徒会室 詳細図


No. A-32

改修後

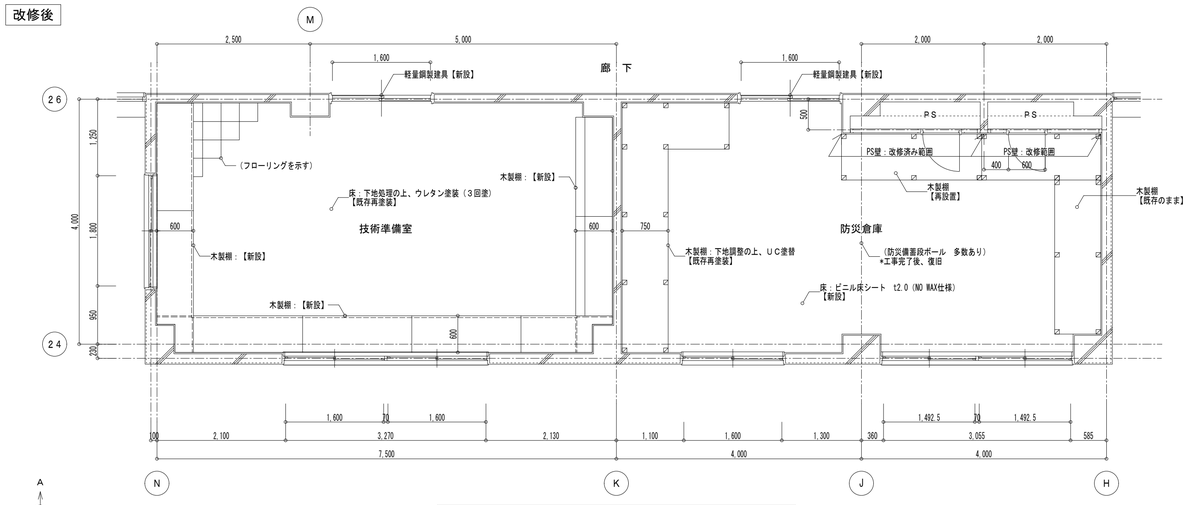



改修後　（１階）技術準備室・防災倉庫　平面詳細図　Ｓ＝１／５０

（木製棚の塗り替えは、見え掛かり部分とする）

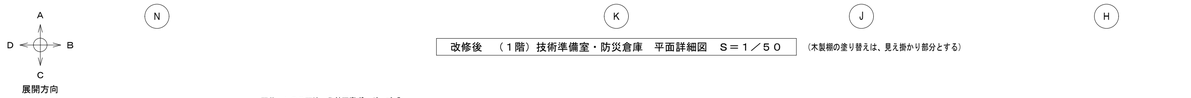



展開方向

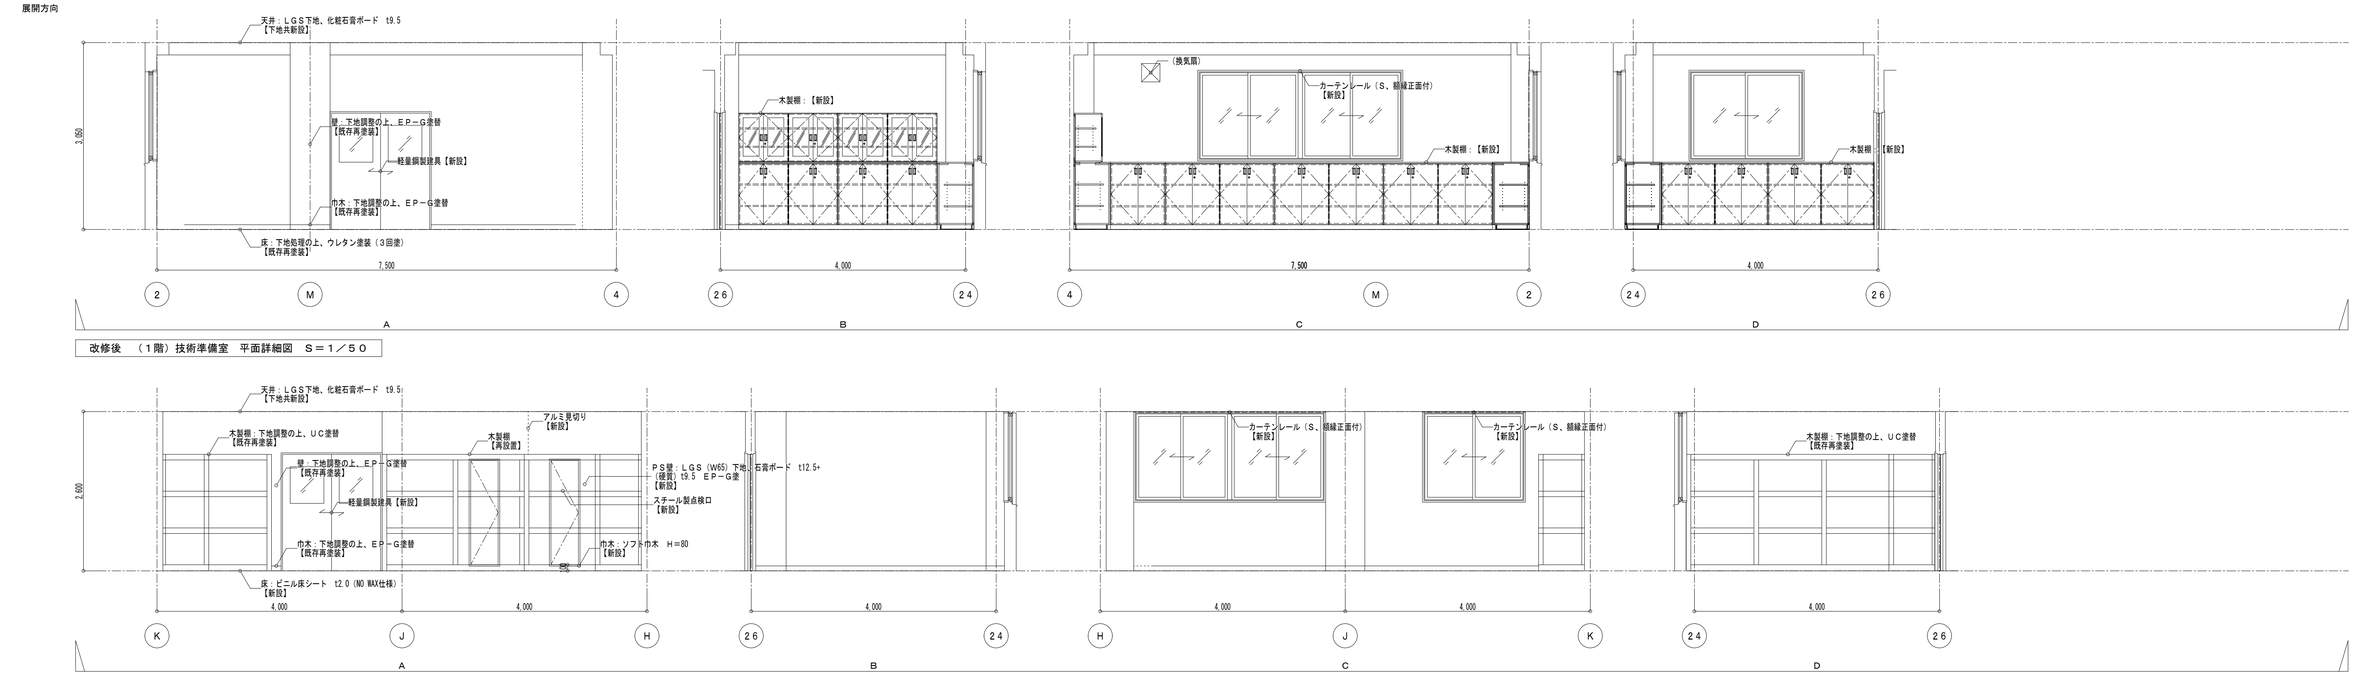



改修後　（１階）技術準備室　平面詳細図　Ｓ＝１／５０




改修後　（１階）防災倉庫　平面詳細図　Ｓ＝１／５０

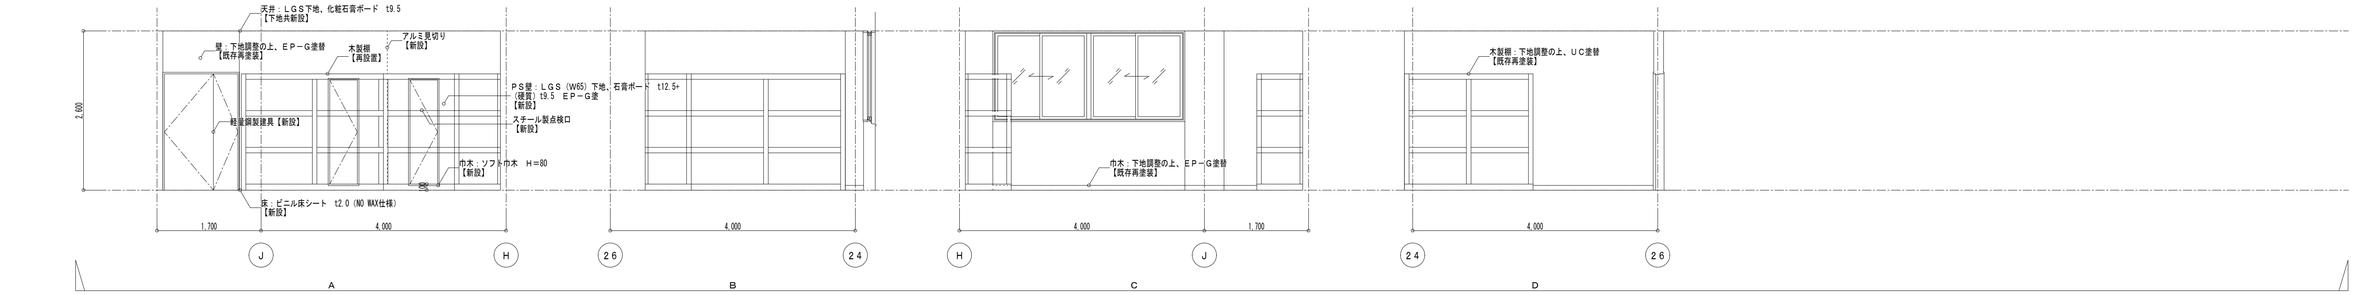


改修後　（２階）教科資料室、（３階）生徒会室　平面詳細図　Ｓ＝１／５０

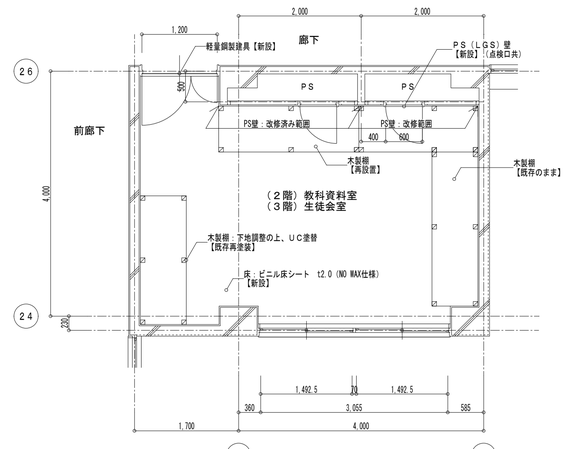


改修後　（２階）教科資料室、（３階）生徒会室　平面詳細図　Ｓ＝１／５０

工事対象は、工事範囲図による

外部サッシ（額縁共）は、建具表による

（有）桑子建築設計事務所
さいたま市大宮区櫛引町１－３３０－４
ＴＥＬ　０４８―７８３―５５６６
一級建築士登録第６７０４８号　桑　子　喬

| 承認 | 設計 | 担当 | |
|---|---|---|---|
| | | | |

縮尺　A1：1/50　A3：1/100


設計年月日　2023.3.15

工事名称　市立勝瀬中学校長寿命化建築工事（第３期工事）（ゼロ債務）


図面名称　改修後　（１階）技術準備室・防災倉庫、（２階）教科資料室、（３階）生徒会室　詳細図

No.　A-33


改修前

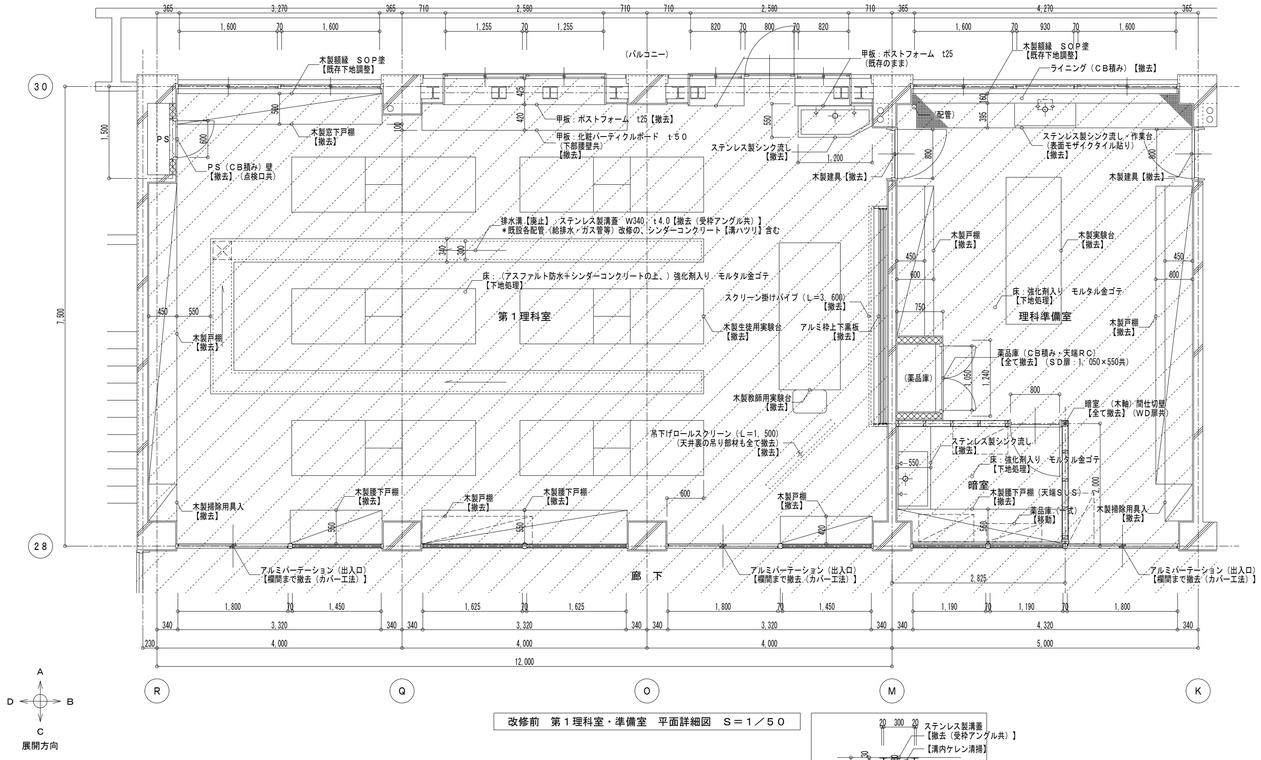



改修前　第１理科室・準備室　平面詳細図　Ｓ＝１／５０

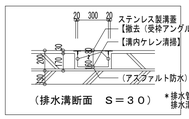



（排水溝断面　Ｓ＝３０）　＊排水管の勾配が不足する場合は排水溝の底をアス防水まで斫る

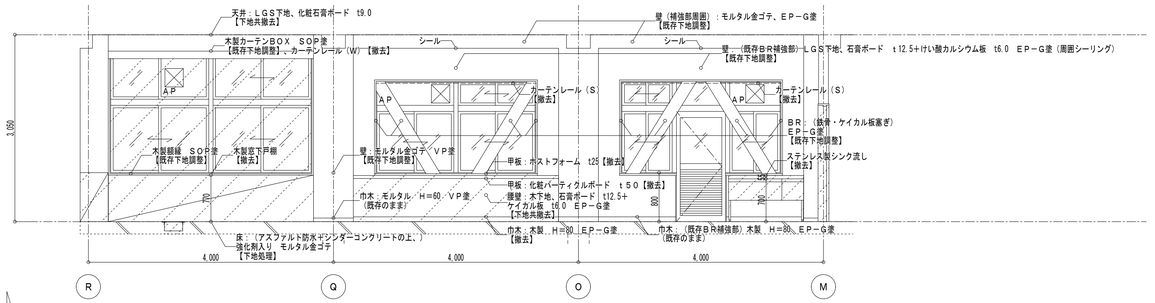




改修前　第１理科室　展開図　Ｓ＝１／５０

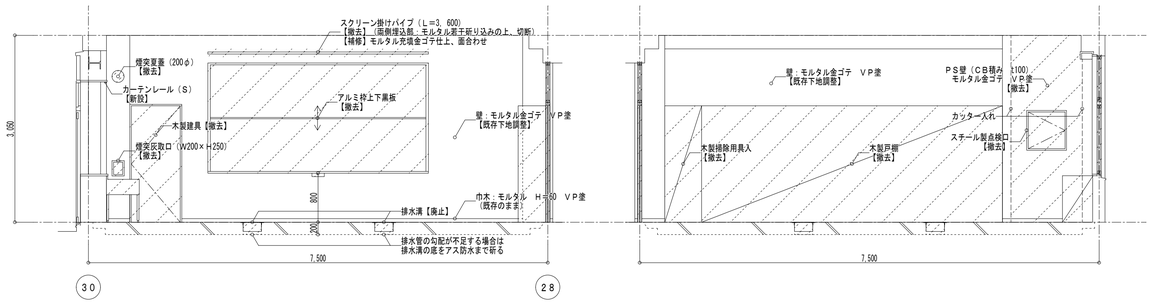


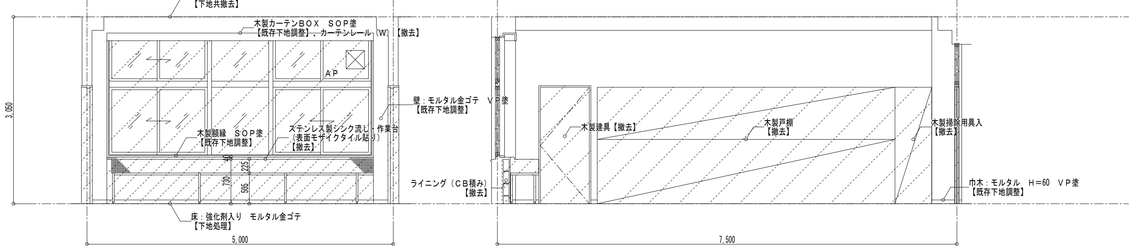
改修前　理科準備室　展開図　Ｓ＝１／５０

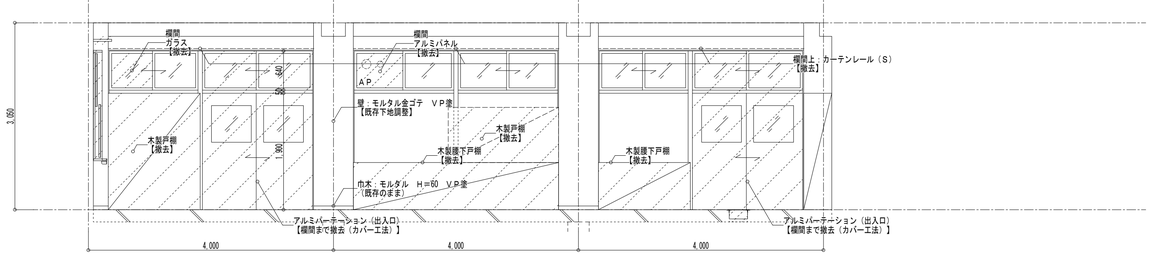


改修前　暗室　展開図　Ｓ＝１／５０

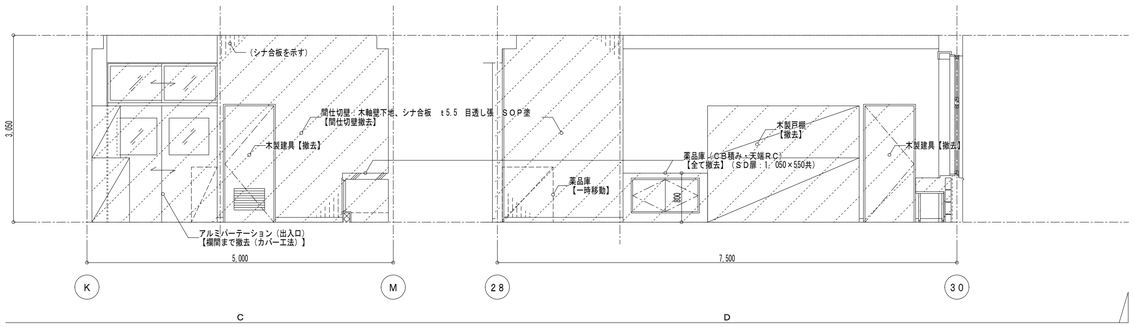凡例：　は、【撤去】範囲を示す。

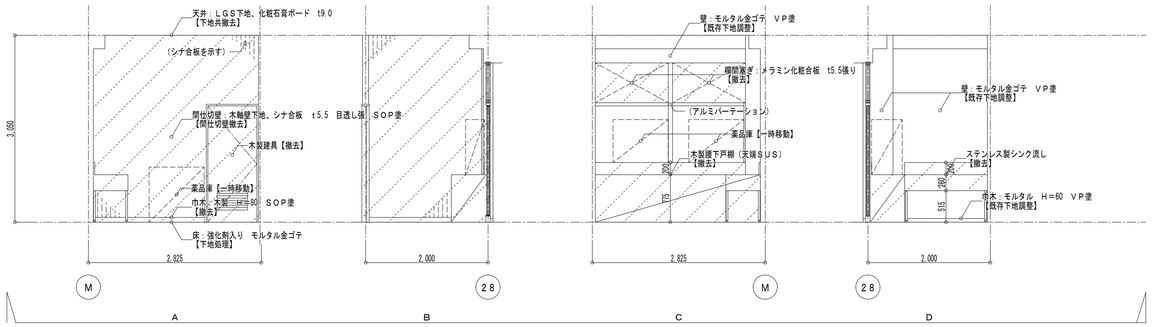（有）桑子建築設計事務所
さいたま市大宮区櫛引町１－３３０－４
ＴＥＬ　０４８―７８３―５５６６
一級建築士登録第６７０４８号　桑　子　喬


| 承認 | 設計 | 担当 | |
|---|---|---|---|
| | | | |

縮尺　A1：1/50，30
　　A3：1/100，60
設計年月日　2023.3.15


工事名称　市立勝瀬中学校長寿命化建築工事（第３期工事）（ゼロ債務）
図面名称　改修前　第１理科室・準備室　詳細図

No.　A-34


改修後

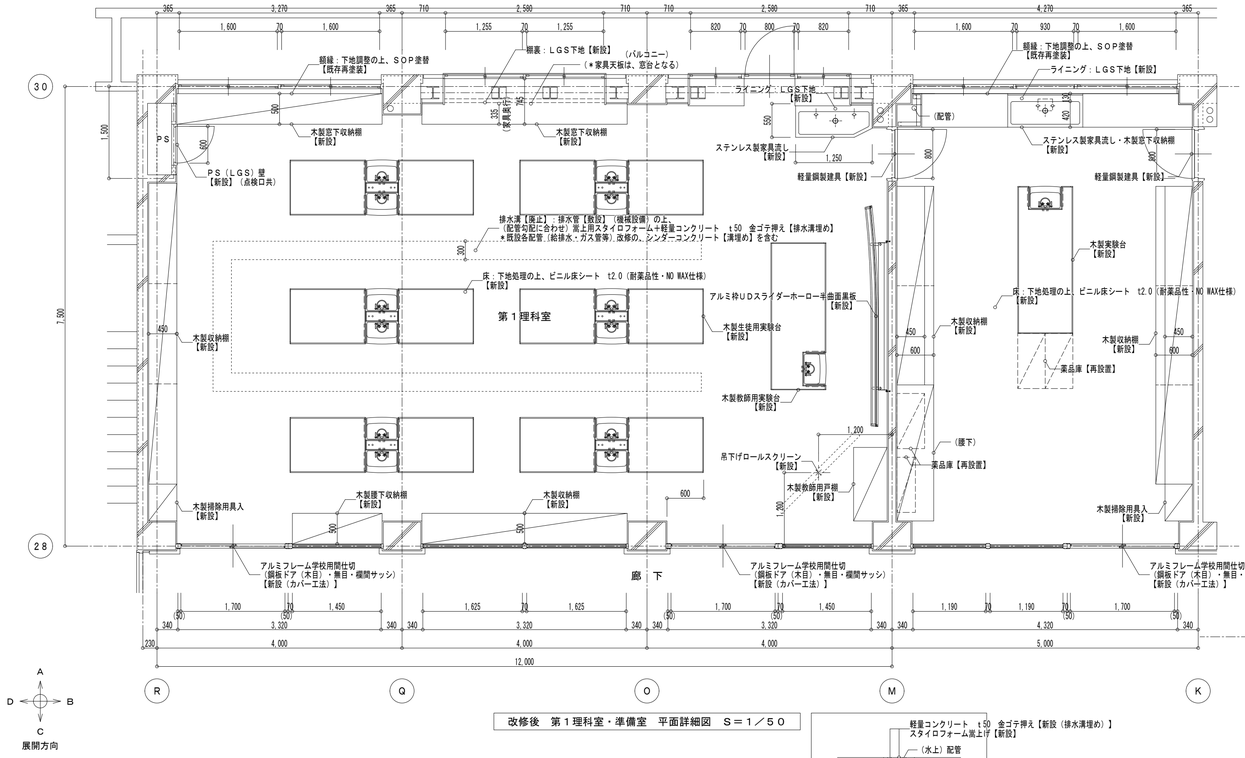



改修後　第１理科室・準備室　平面詳細図　Ｓ＝１／５０

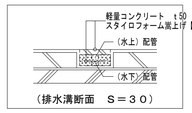




（排水溝断面　Ｓ＝３０）

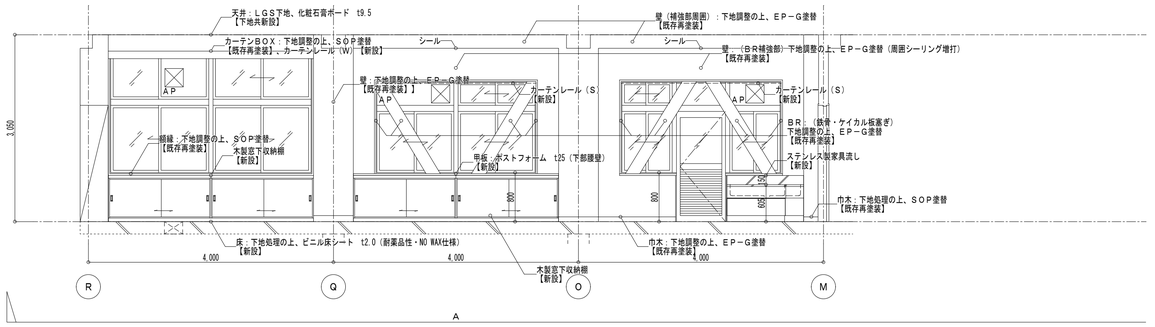



改修後　第１理科室　展開図　Ｓ＝１／５０

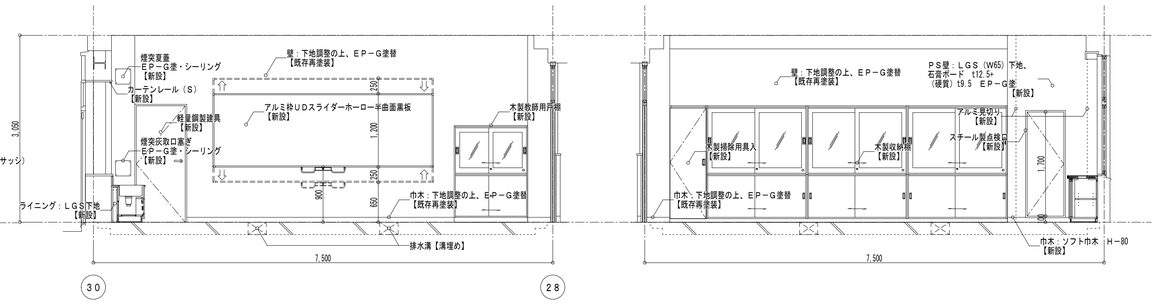

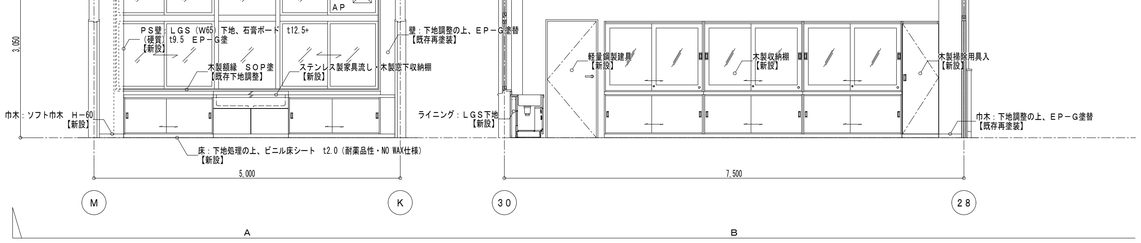
改修後　理科準備室　展開図　Ｓ＝１／５０

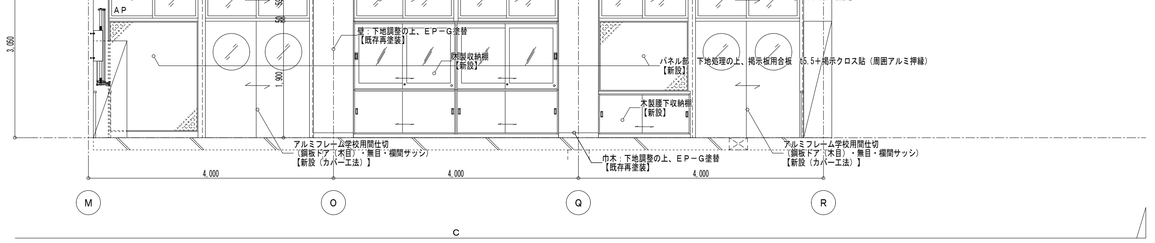


工事対象は、工事範囲図による　　外部サッシ（額縁共）は、建具表による

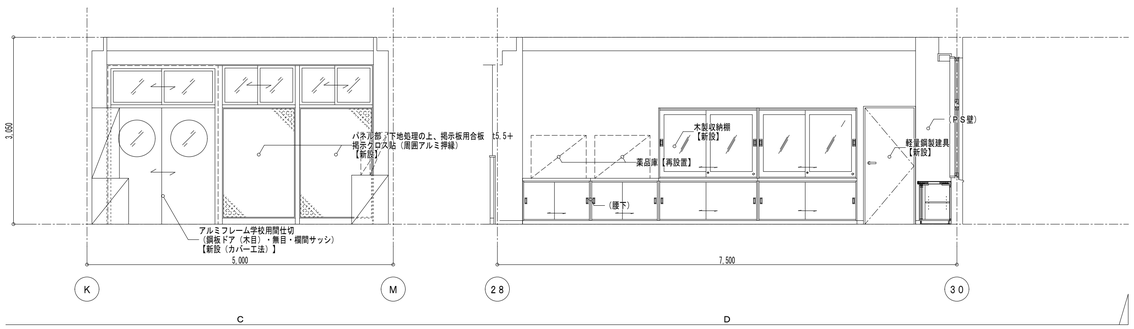※作業台設置位置は学校、監督員、各受注者と打合せの上、決定すること。

（有）桑子建築設計事務所
さいたま市大宮区櫛引町１－３３０－４
ＴＥＬ　０４８―７８３―５５６６
一級建築士登録第６７０４８号　桑　子　喬


| 承認 | 設計 | 担当 | |
|---|---|---|---|
| | | | |

縮尺　A1：1/50、30
　　A3：1/100、60
設計年月日　2023.3.15


工事名称　市立勝瀬中学校長寿命化建築工事（第３期工事）（ゼロ債務）
図面名称　改修後　第１理科室・準備室　詳細図

No.　A-35


## 改修前

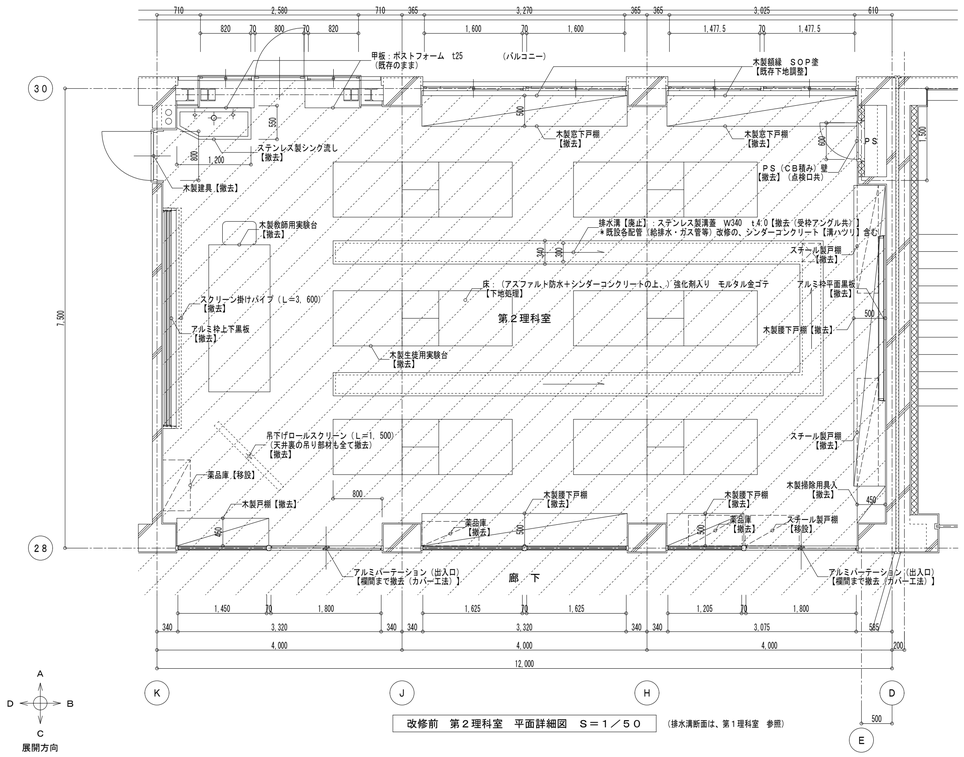


改修前　第２理科室　平面詳細図　Ｓ＝１／５０　（排水溝断面は、第１理科室　参照）

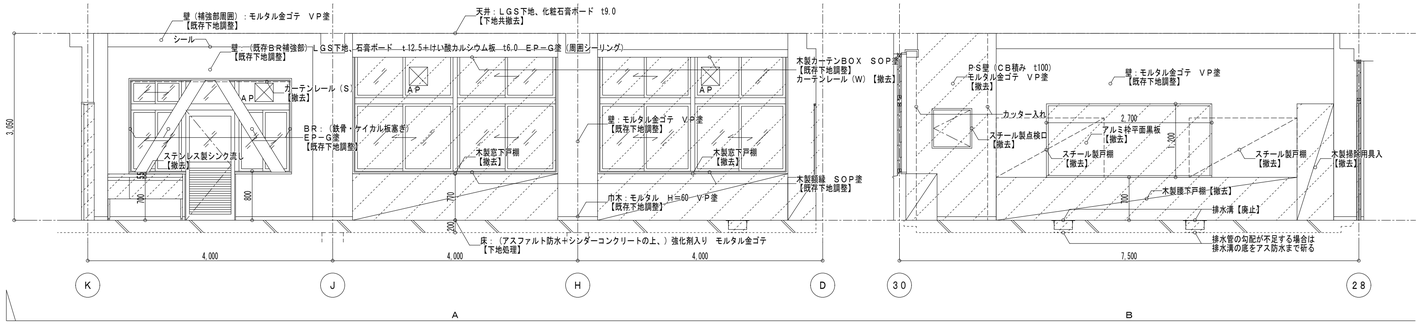



改修前　第２理科室　展開図　Ｓ＝１／５０

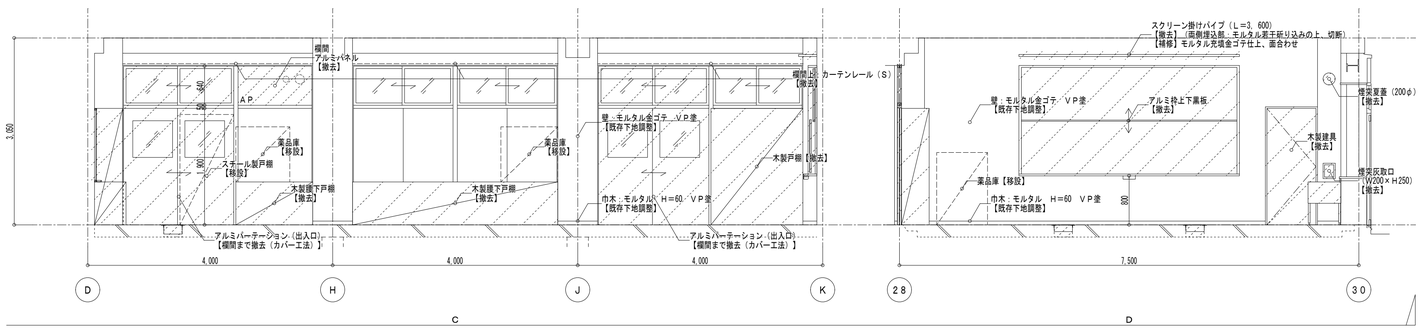



凡例：　は、【撤去】範囲を示す。


## 改修後

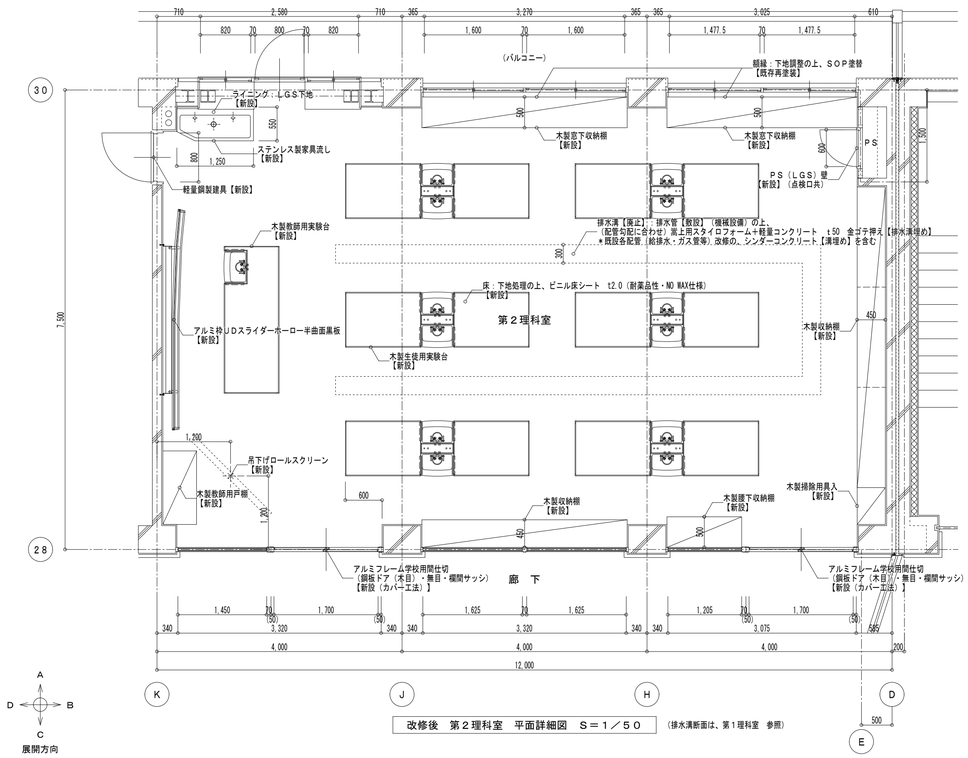


改修後　第２理科室　平面詳細図　Ｓ＝１／５０　（排水溝断面は、第１理科室　参照）

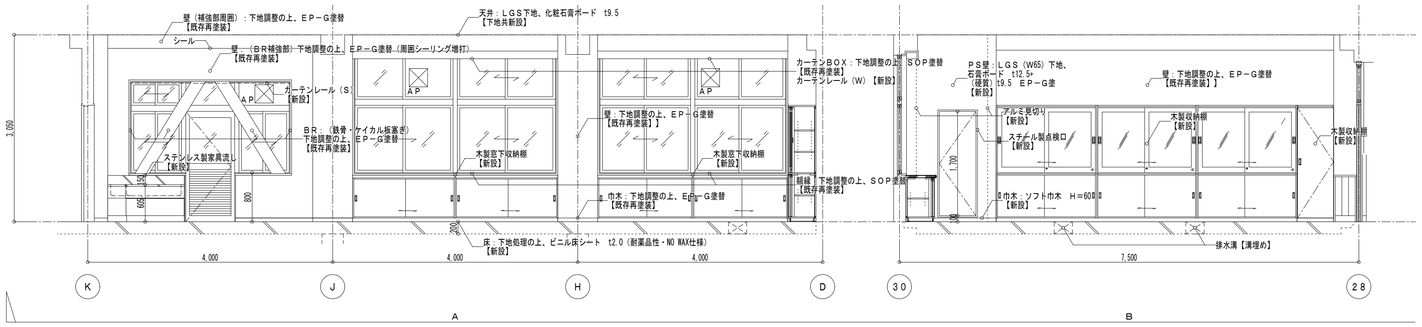


改修後　第２理科室　展開図　Ｓ＝１／５０

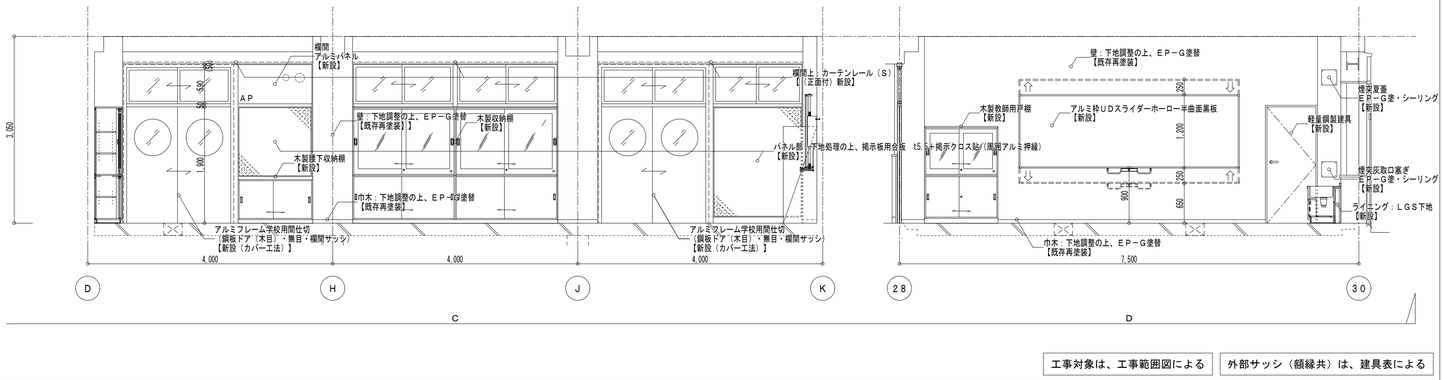


工事対象は、工事範囲図による　｜　外部サッシ（額縁共）は、建具表による


作業台の設置位置は学校、監督員、各受注者と協議の上、設置すること。

（有）桑子建築設計事務所
さいたま市大宮区櫛引町１－３３０－４
ＴＥＬ　０４８―７８３―５５６６
一級建築士登録第６７０４８号　桑　子　喬


| 承認 | 設計 | 担当 | |
|---|---|---|---|
| | | | |


| | |
|---|---|
| 縮尺 | A1：1/50<br>A3：1/100 |
| 設計年月日 | 2023.3.15 |
| 工事名称 | 市立勝瀬中学校長寿命化建築工事（第３期工事）（ゼロ債務） |
| 図面名称 | 改修前・後　第２理科室　詳細図 |
| No. | A-36 |

改修前

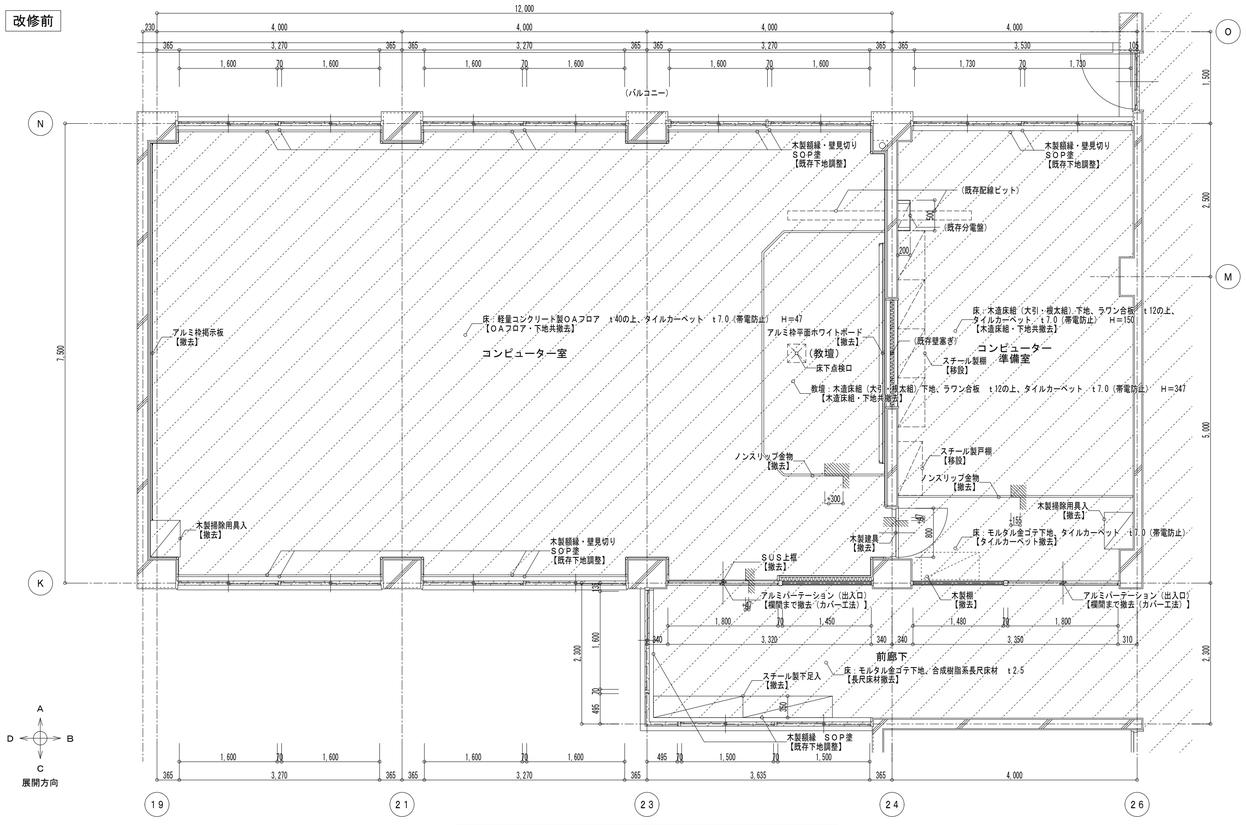




改修前　コンピューター室・準備室、前廊下　平面詳細図　S＝1／50

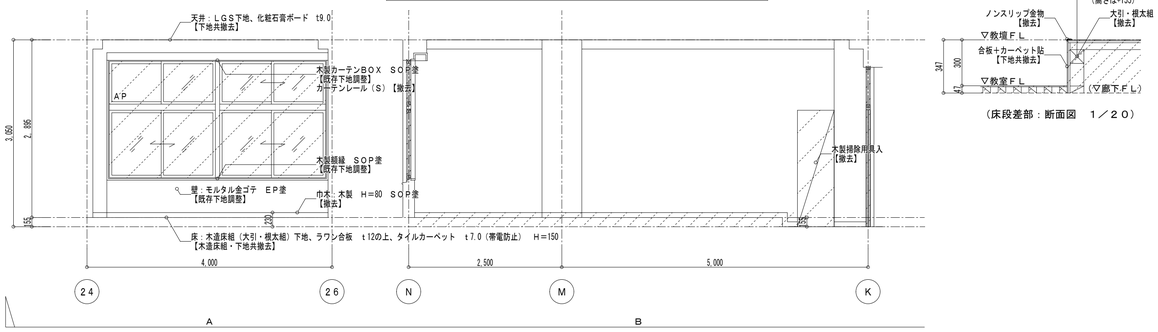


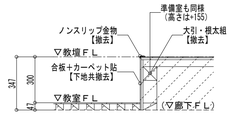
（床段差部：断面図　1／20）




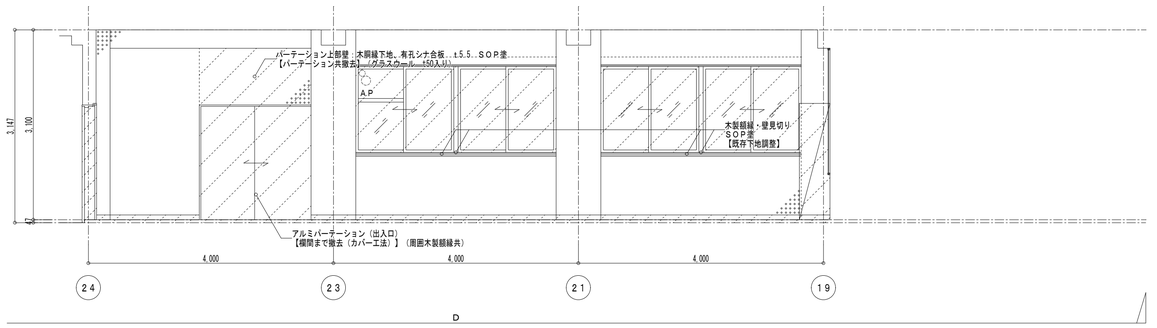


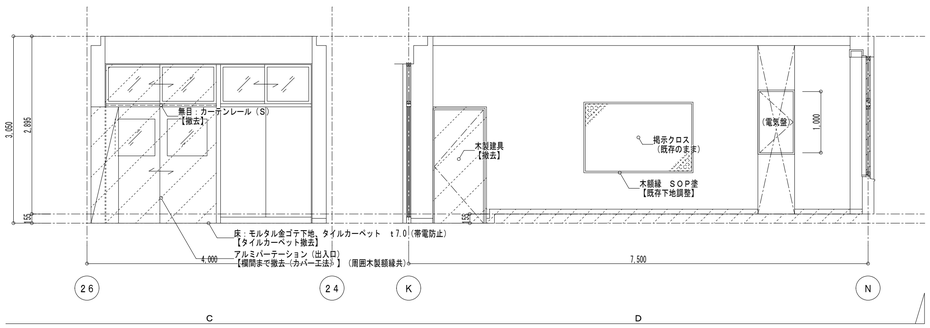

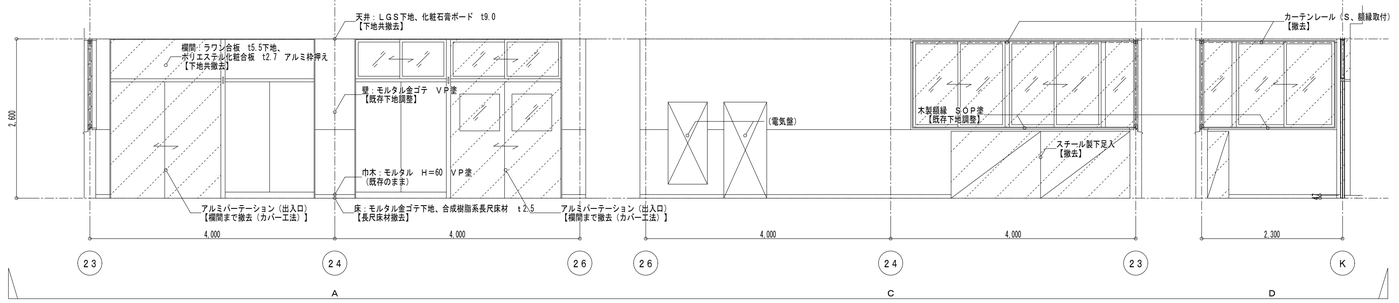改修前　コンピューター準備室　展開図　S＝1／50

改修前　コンピューター室　展開図　S＝1／50

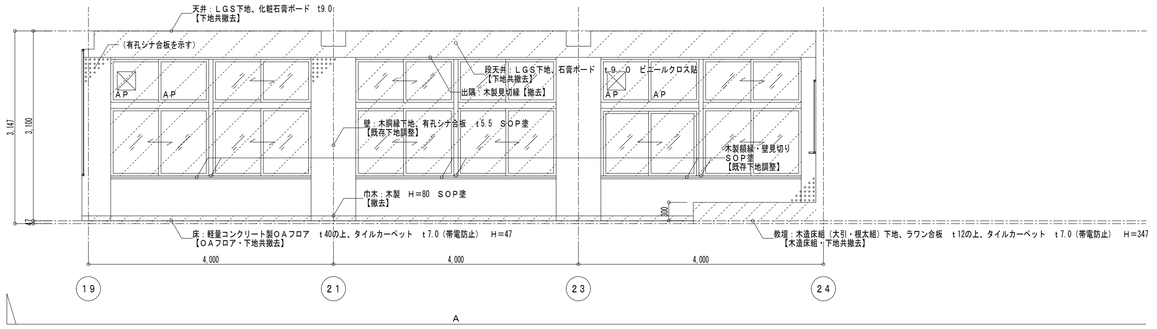

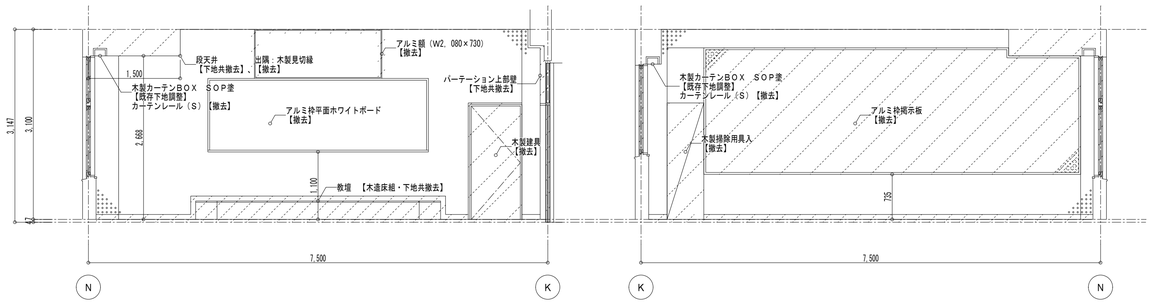
凡例：　は、【撤去】範囲を示す。

（有）桑子建築設計事務所
さいたま市大宮区櫛引町１－３３０－４
ＴＥＬ　０４８－７８３－５５６６
一級建築士登録第６７０４８号　桑　子　喬

| 承認 | 設計 | 担当 | |
|---|---|---|---|


縮尺　A1：1/50、20
　　A3：1/100、40
設計年月日　2023.3.15

工事名称　市立勝瀬中学校長寿命化建築工事（第３期工事）（ゼロ債務）


図面名称　改修前　コンピューター室・準備室　詳細図

No.　A-37


改修後

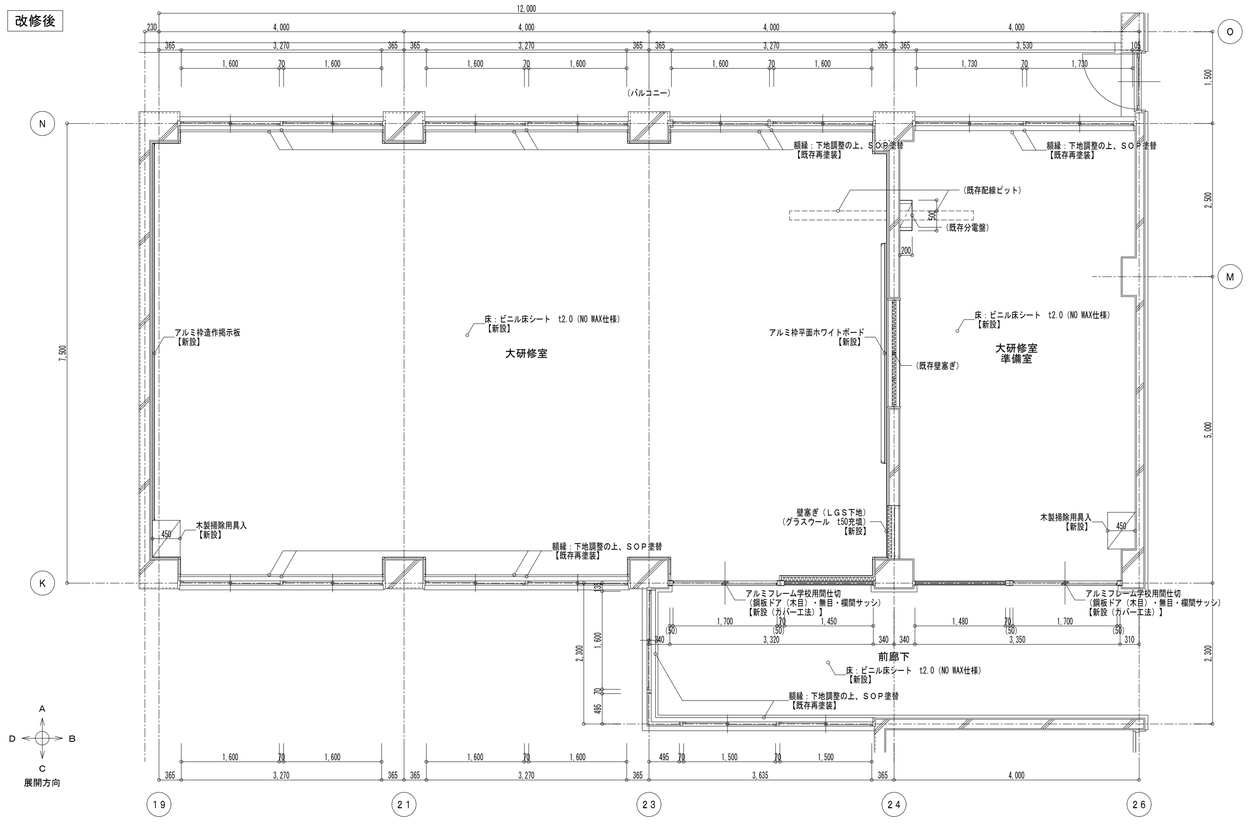



改修後　大研修室・準備室、前廊下　平面詳細図　S＝1／50

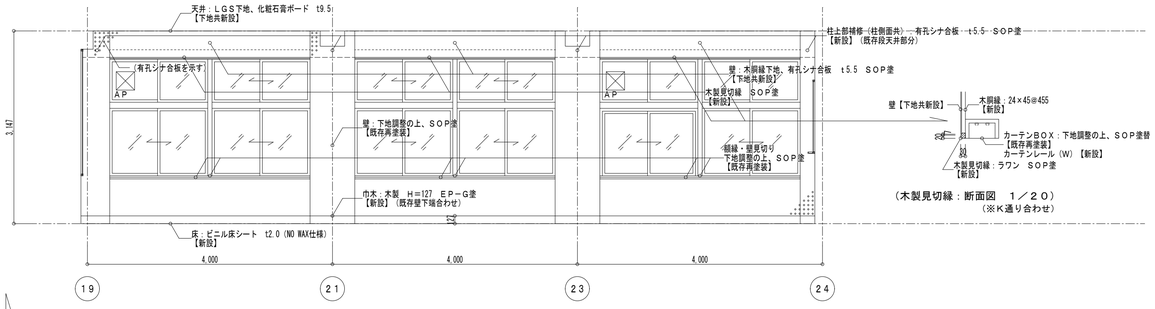




改修後　大研修室　展開図　S＝1／50

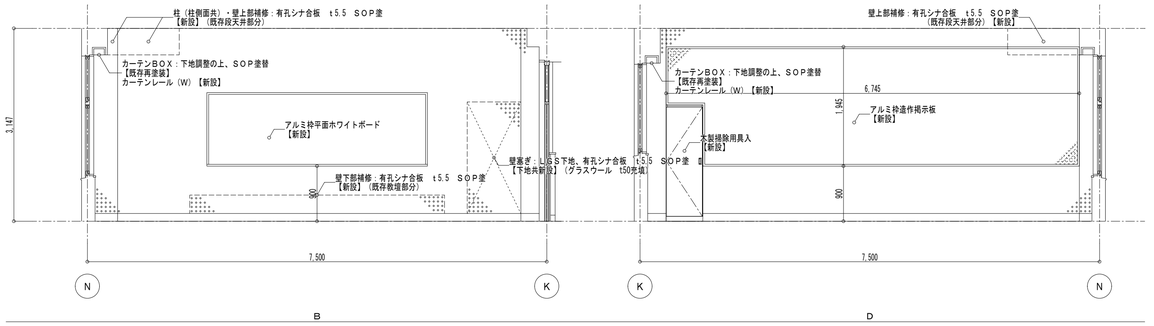

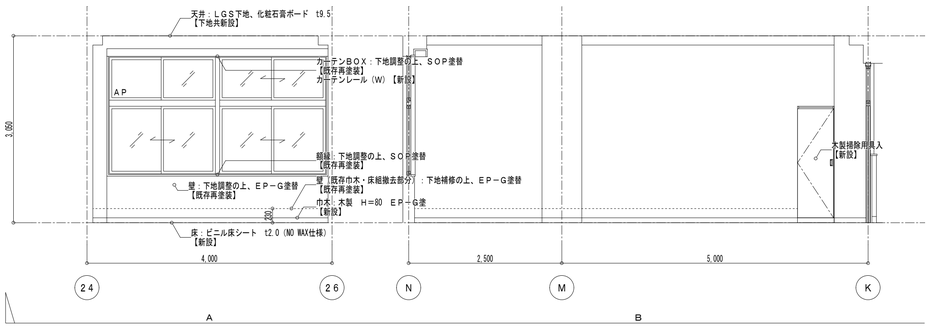
改修後　大研修室準備室　展開図　S＝1／50

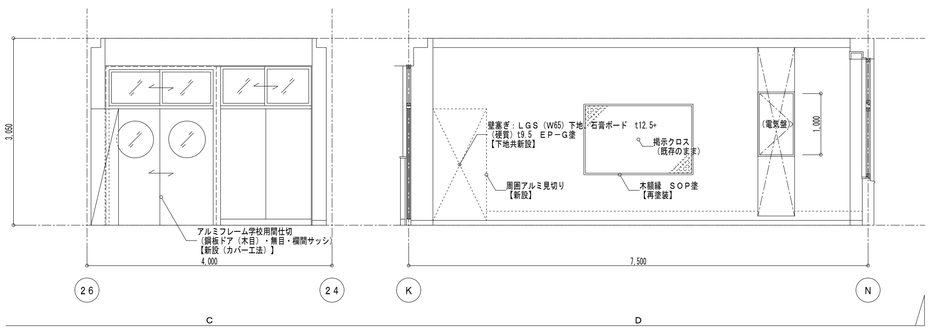


改修後　（大研修室）前廊下　展開図　S＝1／50　（Bは省略）

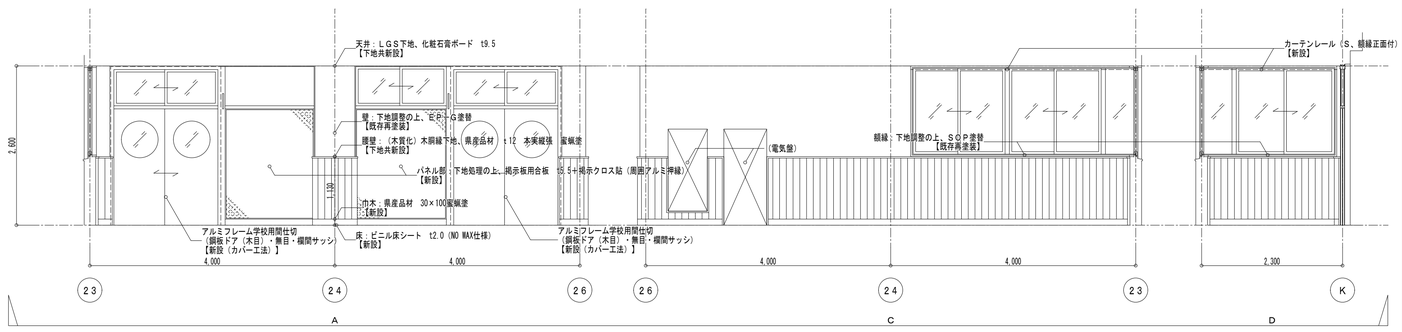工事対象は、工事範囲図による　　外部サッシ（額縁共）は、建具表による

（有）桑子建築設計事務所
さいたま市大宮区櫛引町１－３３０－４
ＴＥＬ　０４８―７８３―５５６６
一級建築士登録第６７０４８号　桑　子　喬

| 承認 | 設計 | 担当 | |
|---|---|---|---|
| | | | |

縮尺　A1：1/50、20
A3：1/100、40


設計年月日　2023.3.15

工事名称　市立勝瀬中学校長寿命化建築工事（第３期工事）（ゼロ債務）


図面名称　改修後　（コンピューター室・準備室→）大研修室・準備室　詳細図

No.　A-38


改修前

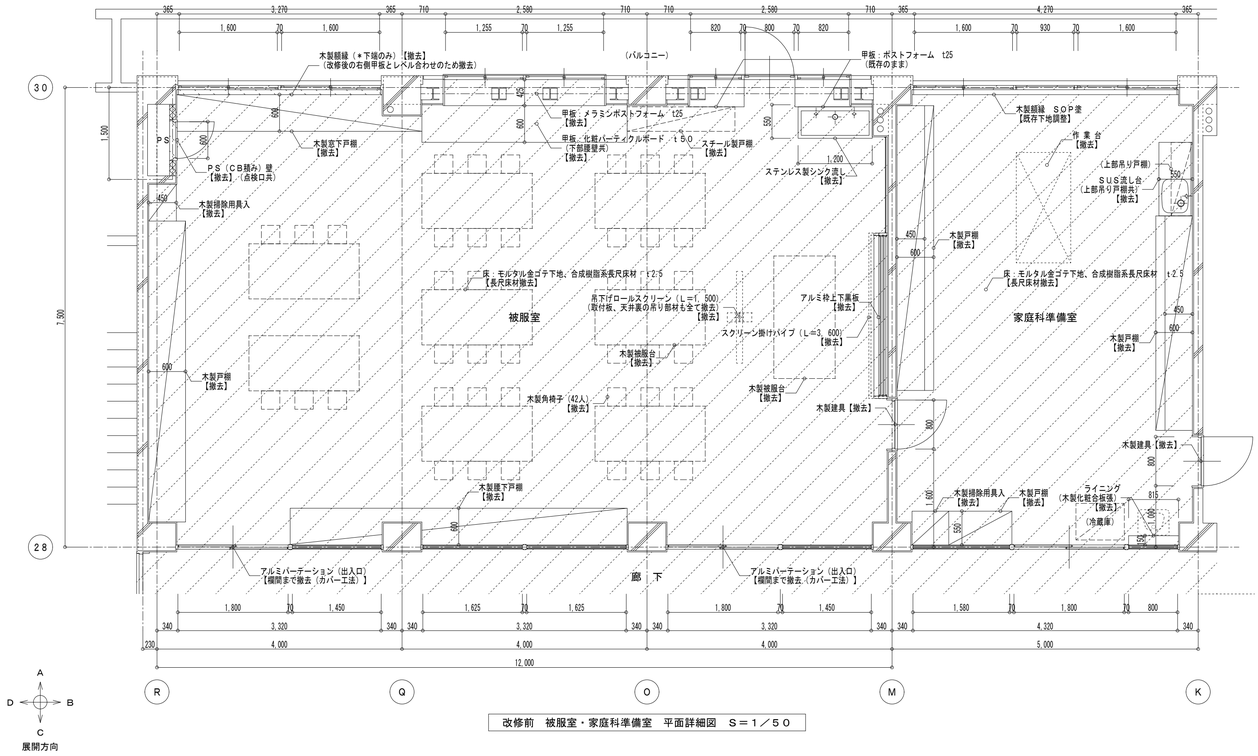




改修前　被服室・家庭科準備室　平面詳細図　Ｓ＝１／５０

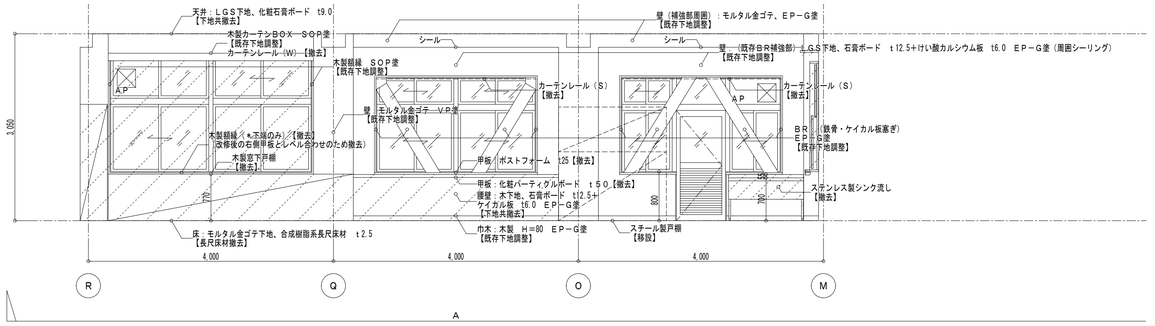



改修前　被服室　展開図　Ｓ＝１／５０

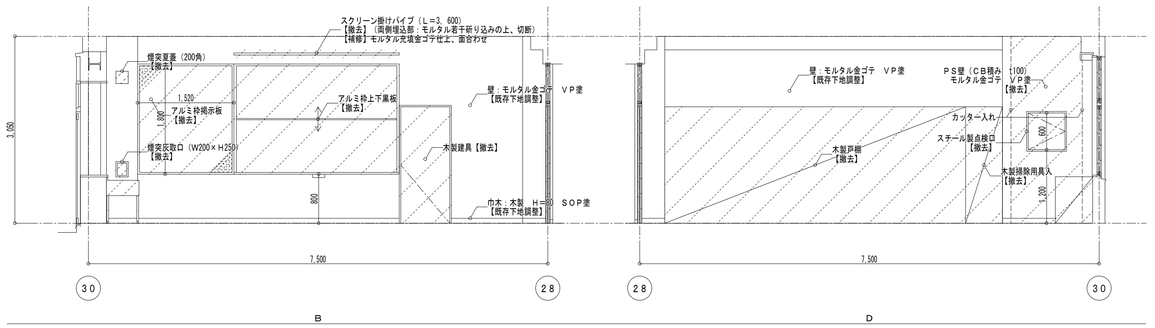

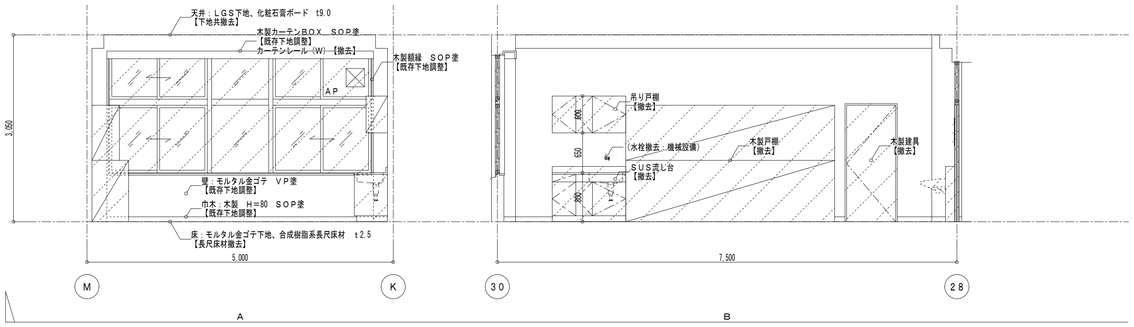
改修前　家庭科準備室　展開図　Ｓ＝１／５０

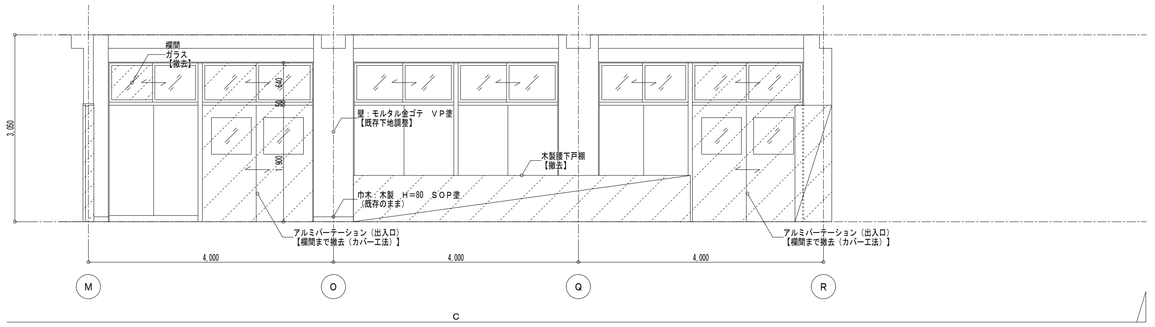


凡例：　　は、【撤去】範囲を示す。

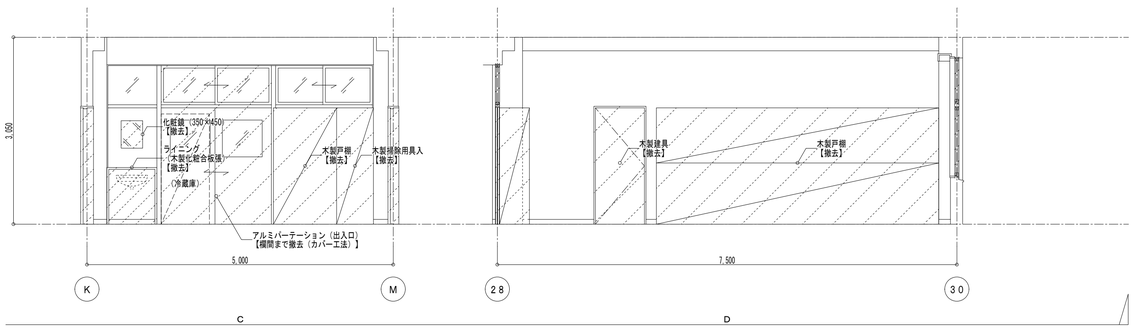（有）桑子建築設計事務所
さいたま市大宮区櫛引町１－３３０－４
ＴＥＬ　０４８―７８３―５５６６
一級建築士登録第６７０４８号　桑　子　喬


| 承認 | 設計 | 担当 | |
|---|---|---|---|
| | | | |

縮尺　A1：1/50
　　A3：1/100
設計年月日　2023.3.15


工事名称　市立勝瀬中学校長寿命化建築工事（第３期工事）（ゼロ債務）
図面名称　改修前　被服室・家庭科準備室　詳細図

No.　A-39


改修後

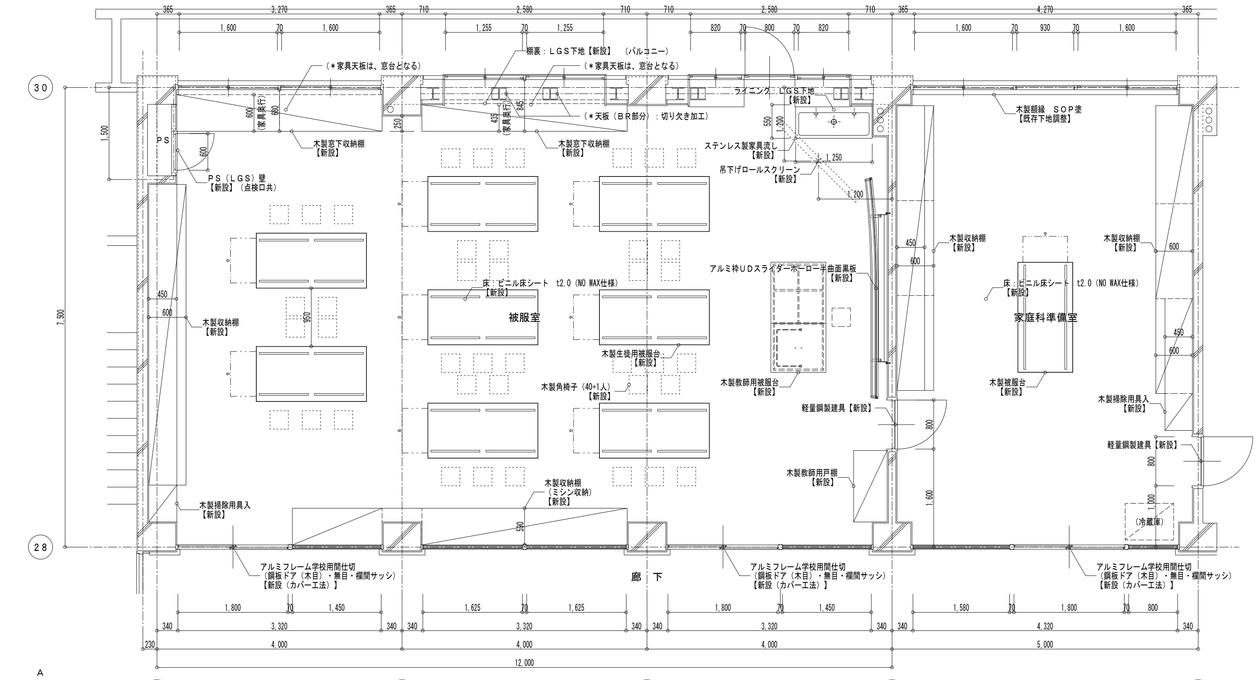




改修後　被服室・家庭科準備室　平面詳細図　Ｓ＝１／５０

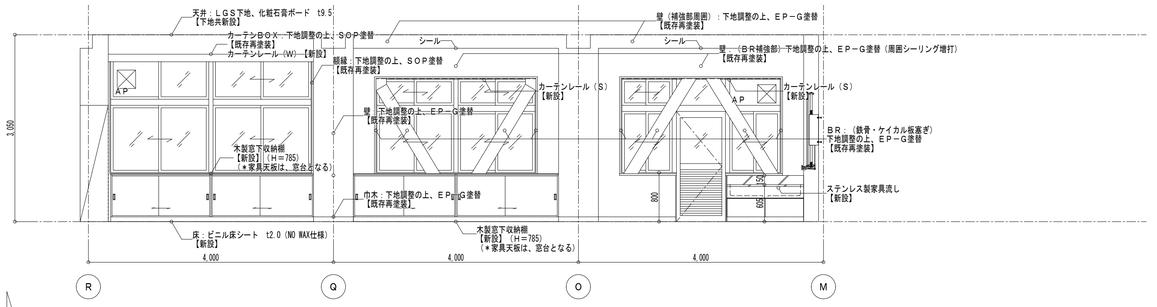



改修後　被服室　展開図　Ｓ＝１／５０

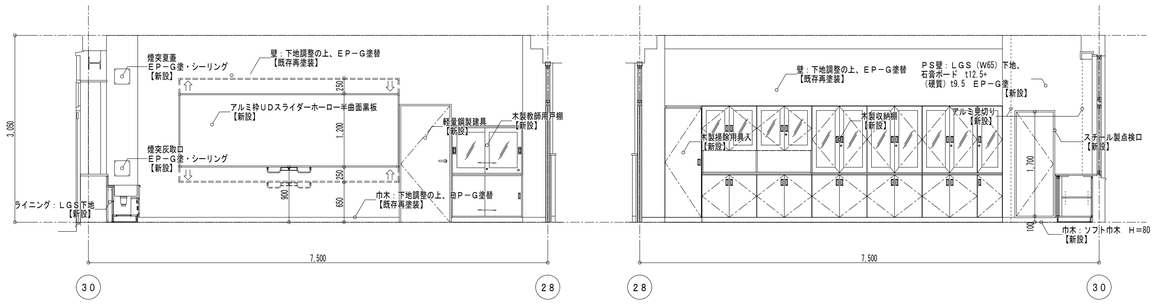

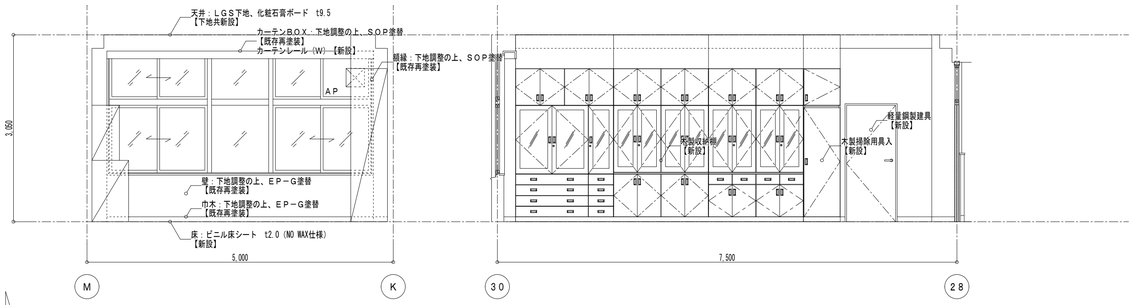
改修後　家庭科準備室　展開図　Ｓ＝１／５０

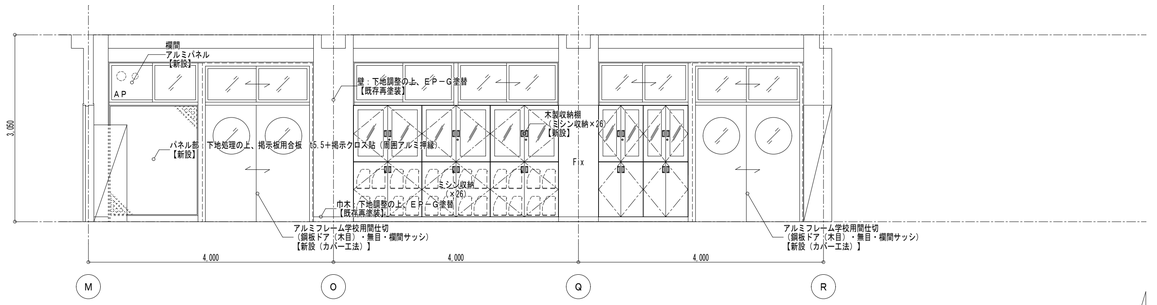


工事対象は、工事範囲図による　　外部サッシ（額縁共）は、建具表による

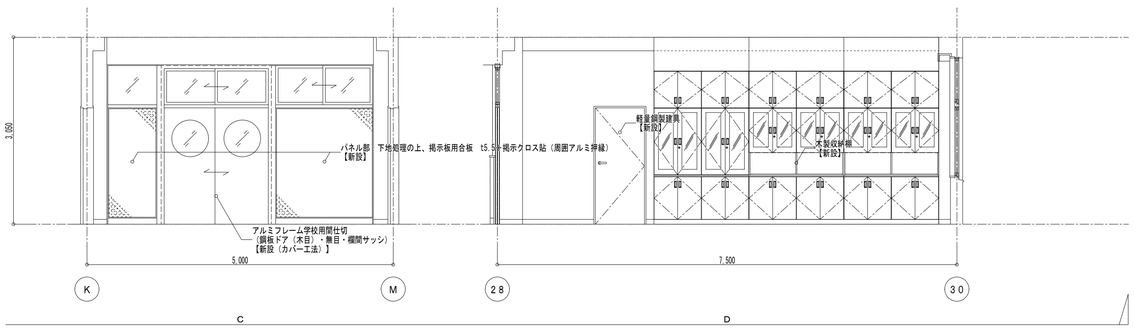被服台の設置位置は学校、監督員、各受注者と協議の上、決定すること。

（有） 桑 子 建 築 設 計 事 務 所
さいたま市大宮区櫛引町１－３３０－４
ＴＥＬ　０４８―７８３―５５６６
一級建築士登録第６７０４８号　桑　子　喬


| 承認 | 設計 | 担当 | |
|---|---|---|---|
| | | | |

縮尺　A1：1/50　A3：1/100
設計年月日　2023.3.15


工事名称　市立勝瀬中学校長寿命化建築工事（第３期工事）（ゼロ債務）
図面名称　改修後　被服室・家庭科準備室　詳細図

No.　A-40


## 改修前

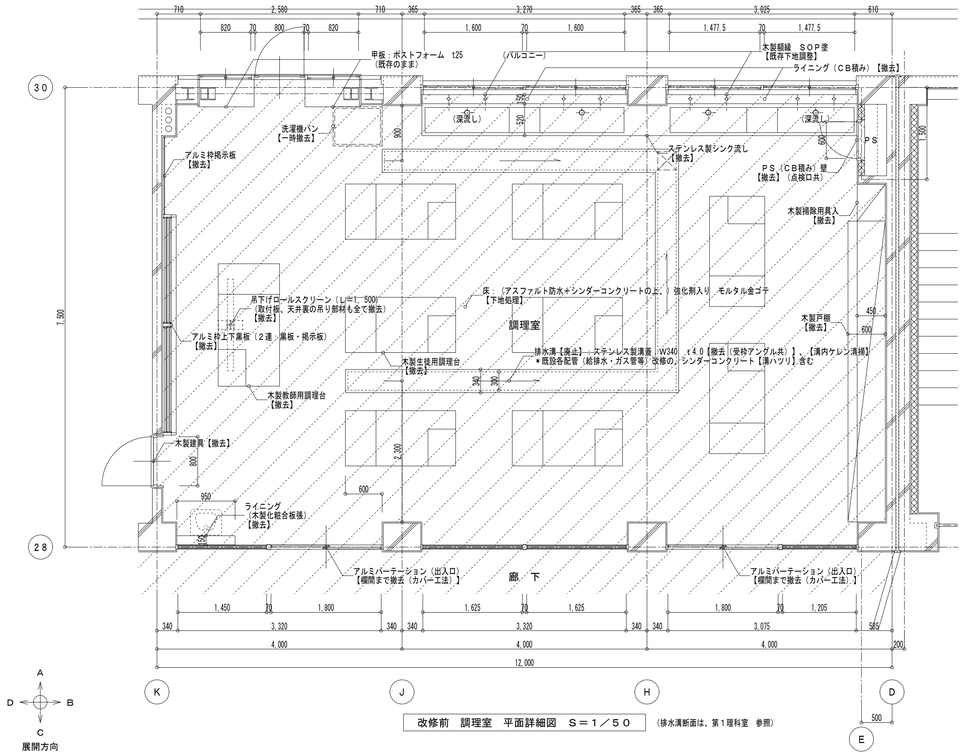



改修前　調理室　平面詳細図　Ｓ＝１／５０　（排水溝断面は、第１理科室　参照）

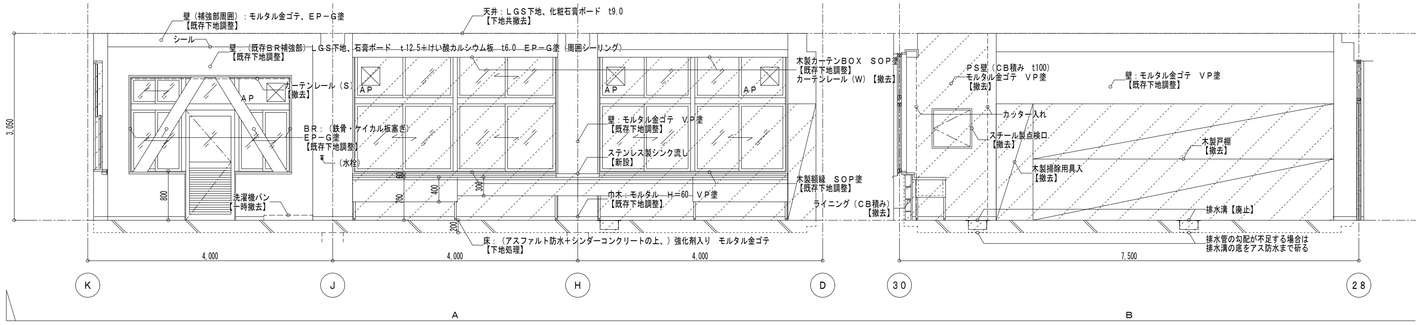



## 改修後

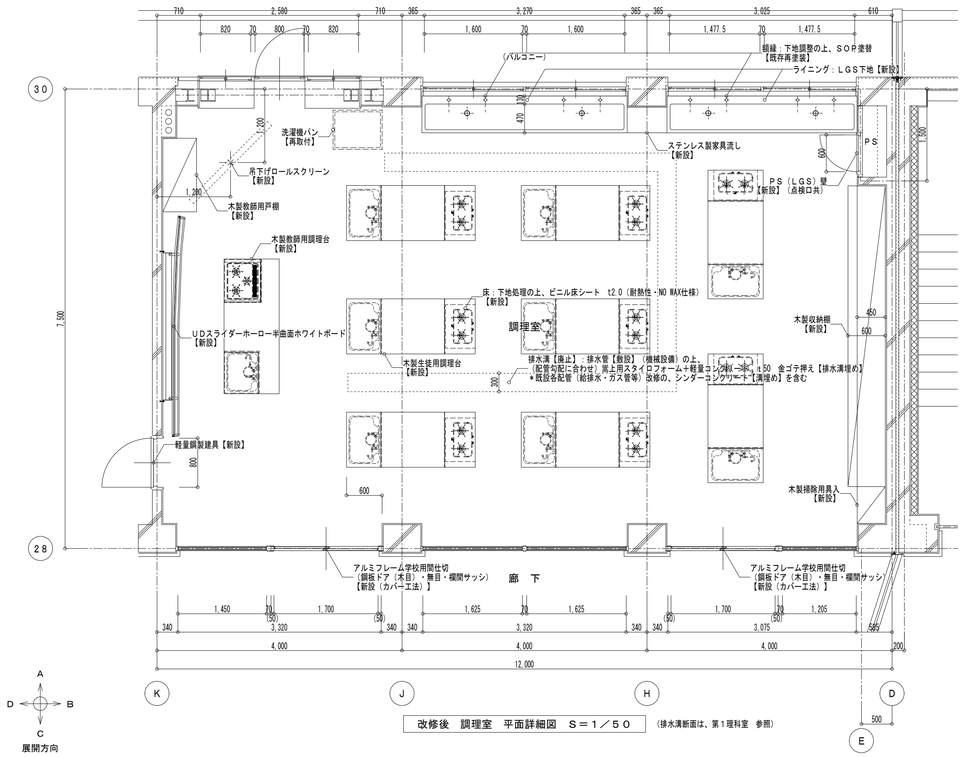


改修後　調理室　平面詳細図　Ｓ＝１／５０　（排水溝断面は、第１理科室　参照）

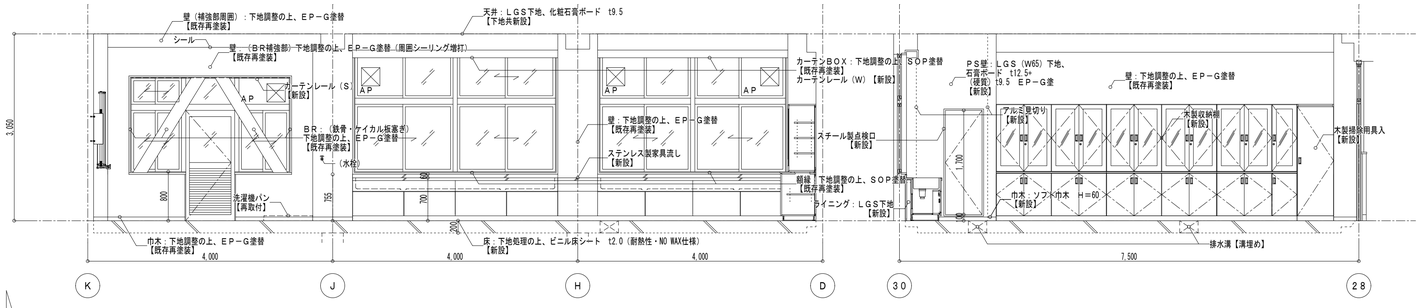


改修前　調理室　展開図　Ｓ＝１／５０

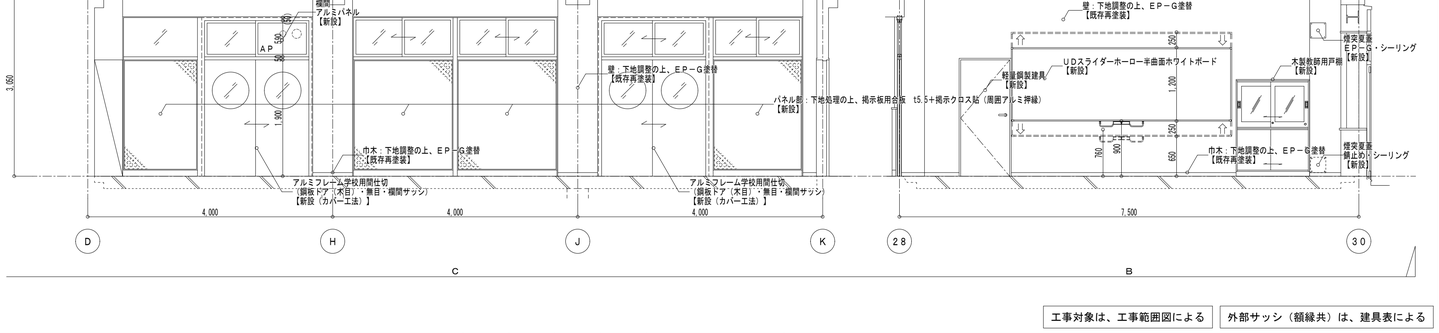


改修後　調理室　展開図　Ｓ＝１／５０




凡例：　は、【撤去】範囲を示す。

工事対象は、工事範囲図による　｜　外部サッシ（額縁共）は、建具表による


（有）桑子建築設計事務所
さいたま市大宮区櫛引町１－３３０－４
ＴＥＬ　０４８―７８３―５５６６
一級建築士登録第６７０４８号　桑　子　喬

| 承認 | 設計 | 担当 | |
|---|---|---|---|
| | | | |


縮尺　A1：1/50　A3：1/100
設計年月日　2023.3.15


工事名称　市立勝瀬中学校長寿命化建築工事（第３期工事）（ゼロ債務）
図面名称　改修前・後　調理室　詳細図
No.　A-41


改修前

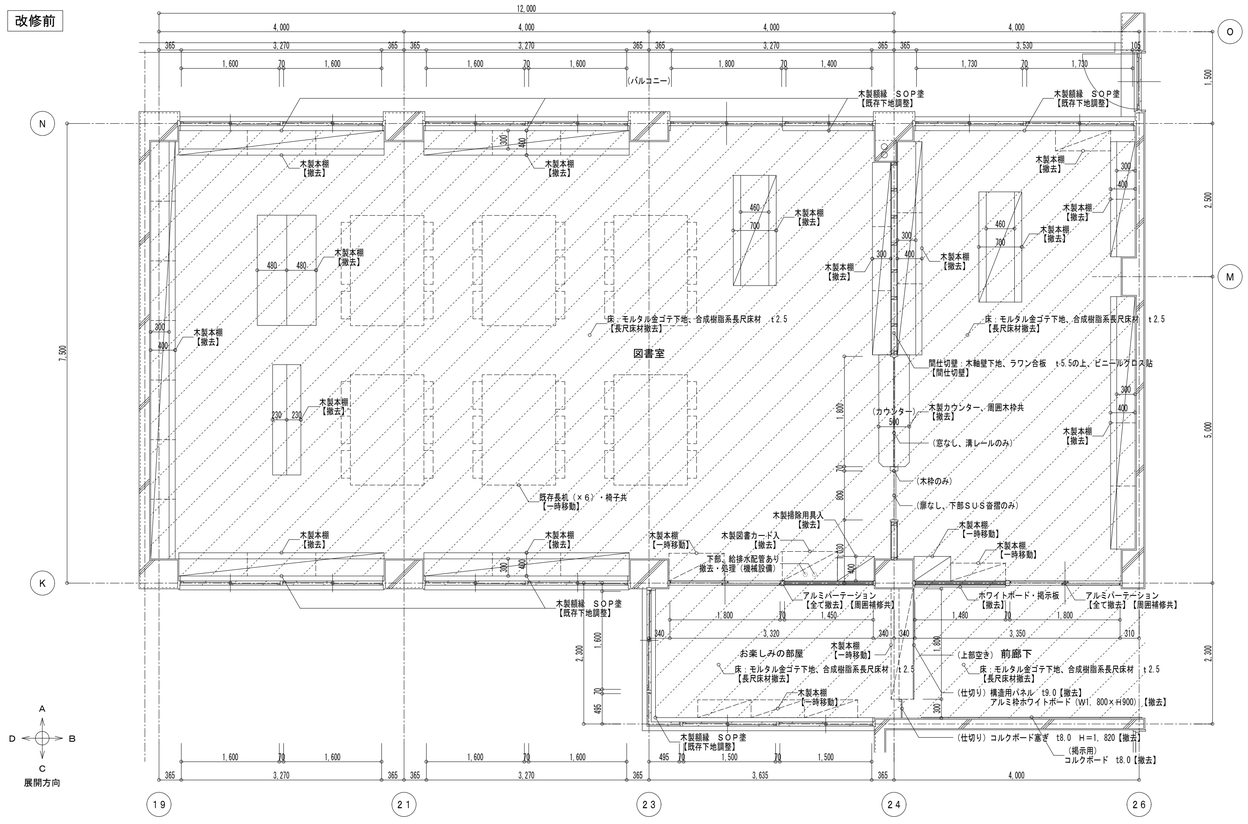




改修前　図書室　展開図　Ｓ＝１／５０

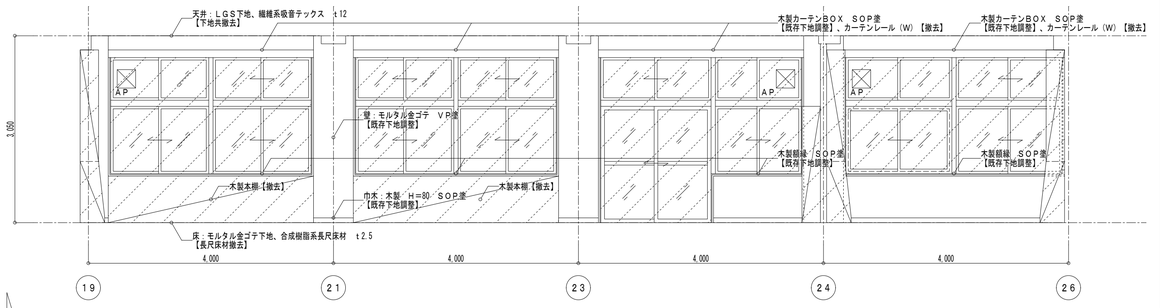


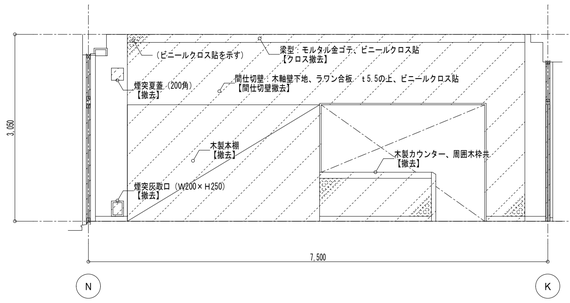


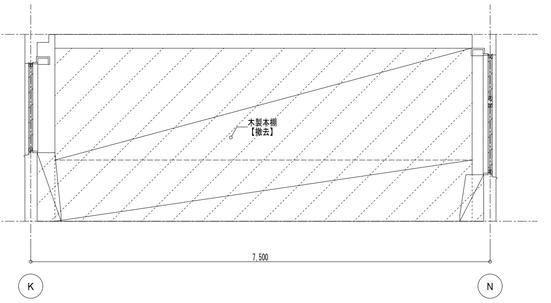

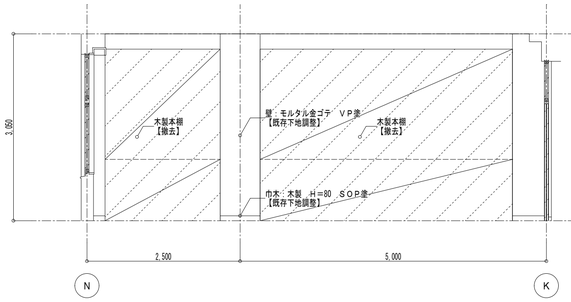改修前　お楽しみの部屋・（図書室）前廊下　展開図　Ｓ＝１／５０

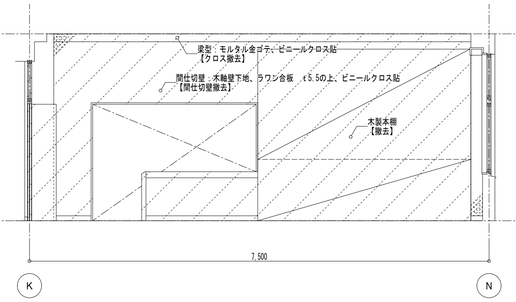凡例：　は、【撤去】範囲を示す。

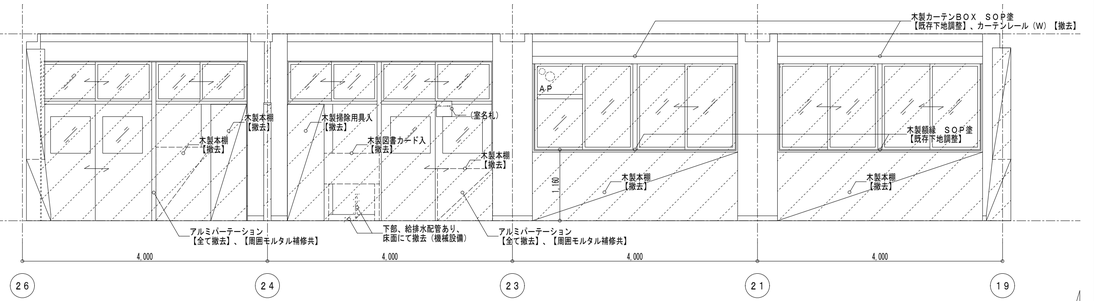（有）桑子建築設計事務所
さいたま市大宮区櫛引町１－３３０－４
ＴＥＬ　０４８―７８３―５５６６
一級建築士登録第６７０４８号　桑　子　喬

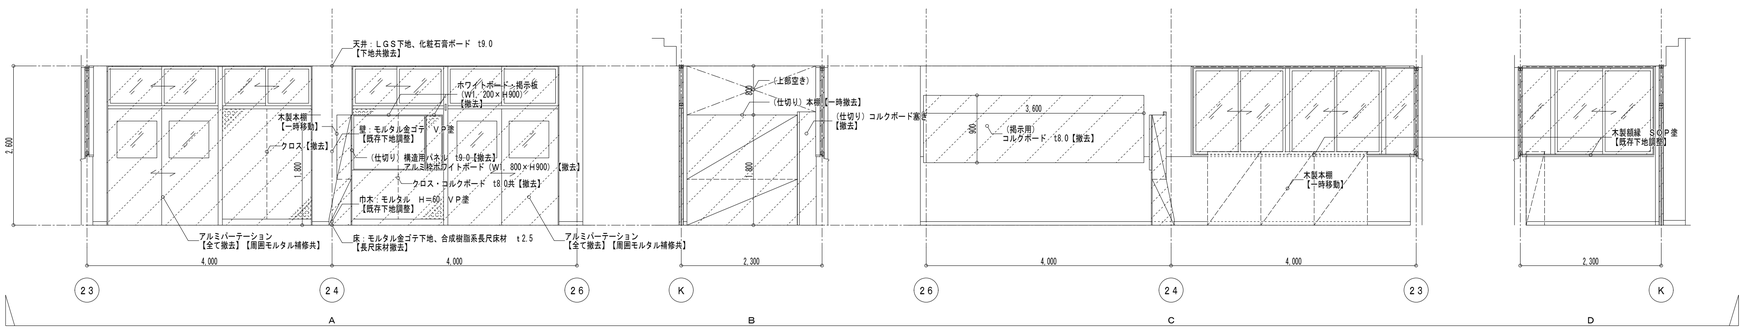
| 承認 | 設計 | 担当 | |
|---|---|---|---|
| | | | |

縮尺　A1：1/50
　　A3：1/100
設計年月日　2023.3.15


工事名称　市立勝瀬中学校長寿命化建築工事（第３期工事）（ゼロ債務）
図面名称　改修前　図書室　詳細図

No.　A-42


改修後

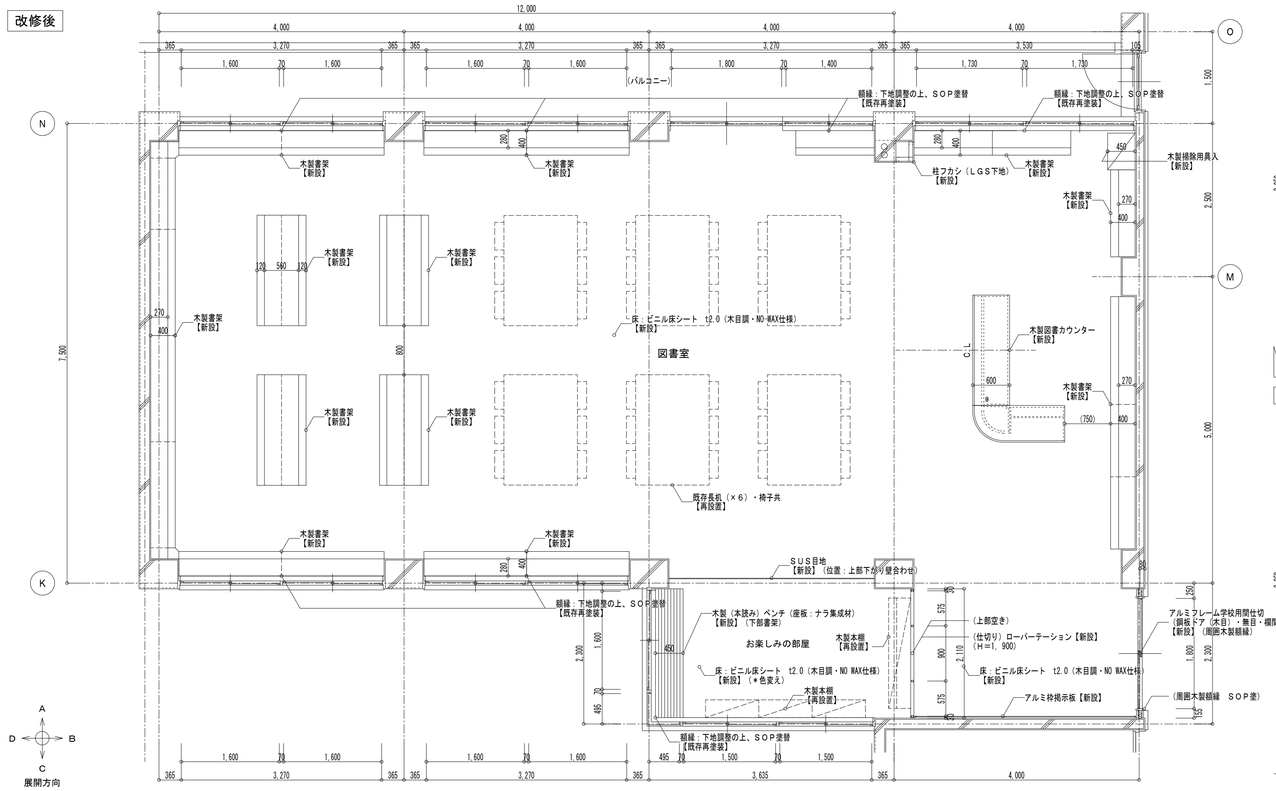




改修後　図書室　平面詳細図　Ｓ＝１／５０

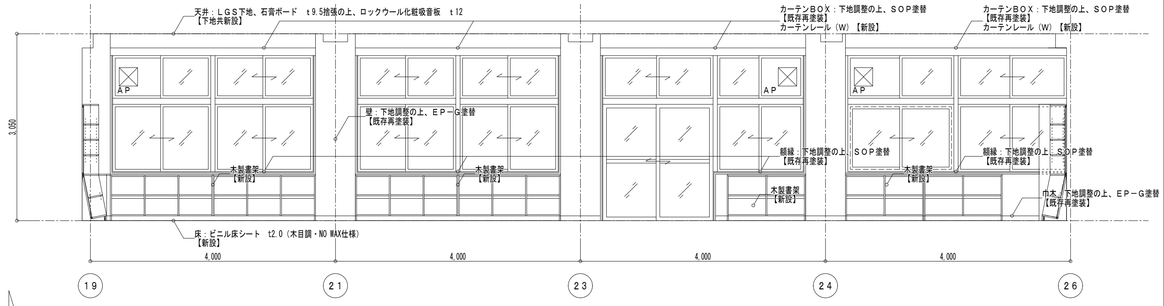




改修後　図書室　展開図　Ｓ＝１／５０

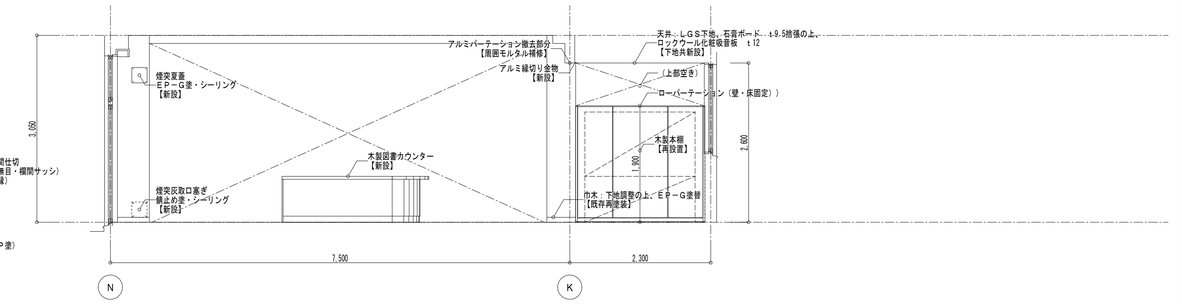

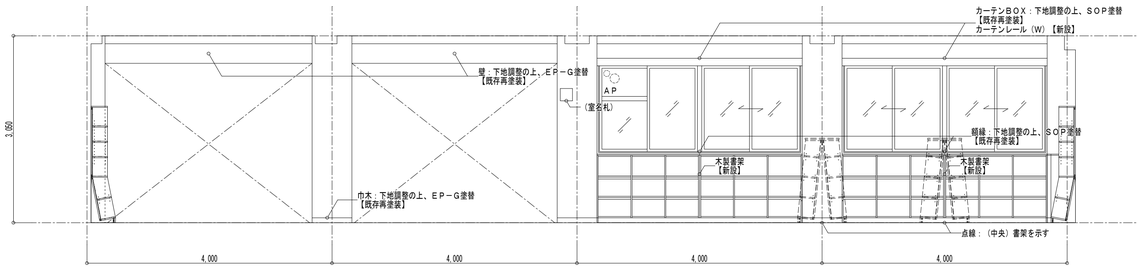
改修後　お楽しみの部屋　展開図　Ｓ＝１／５０

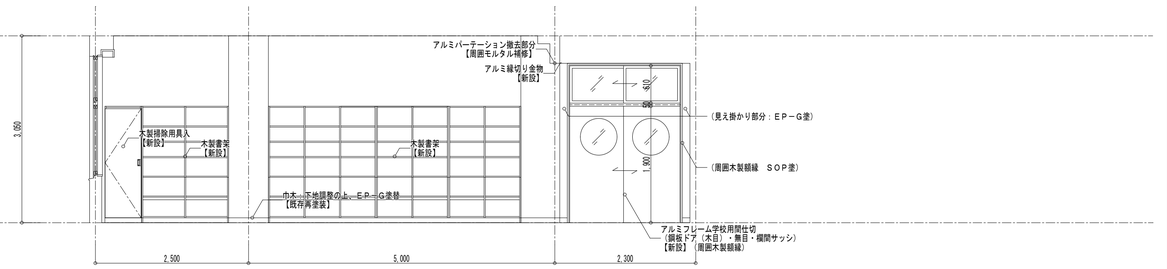工事対象は、工事範囲図による　　外部サッシ（額縁共）は、建具表による

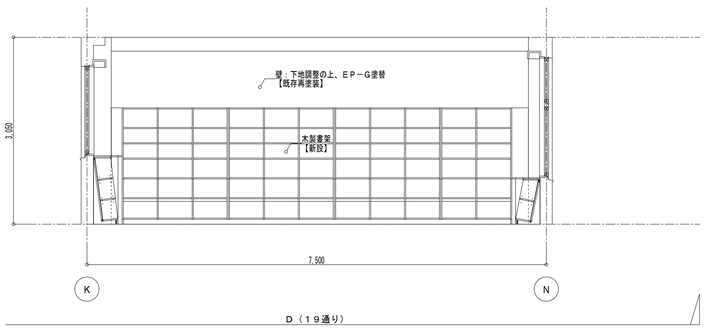（有）桑子建築設計事務所
さいたま市大宮区櫛引町１−３３０−４
ＴＥＬ　０４８−７８３−５５６６
一級建築士登録第６７０４８号　桑　子　喬

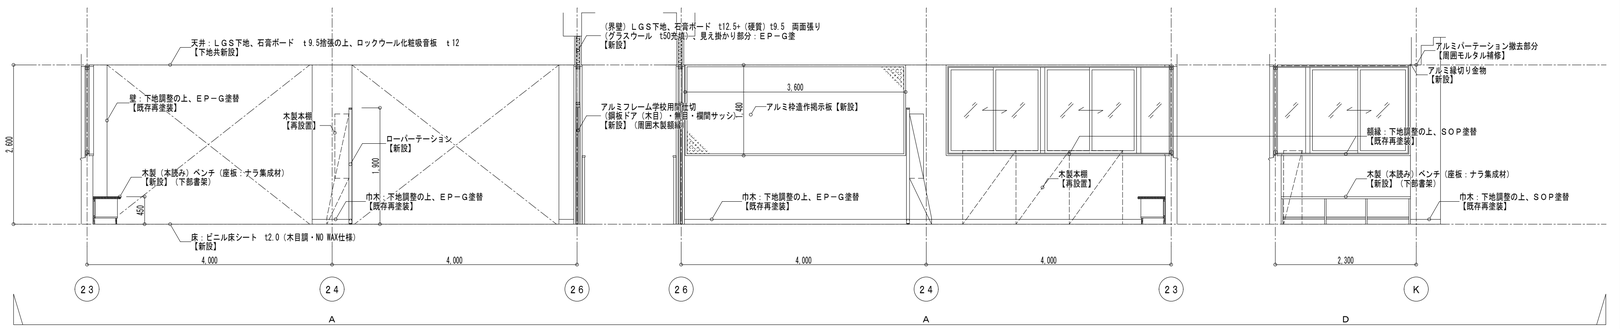
| 承認 | 設計 | 担当 | |
|---|---|---|---|
| | | | |

縮尺　A1：1/50　A3：1/100
設計年月日　2023.3.15


工事名称　市立勝瀬中学校長寿命化建築工事（第３期工事）（ゼロ債務）
図面名称　改修後　図書室　詳細図

No.　A-43


改修前

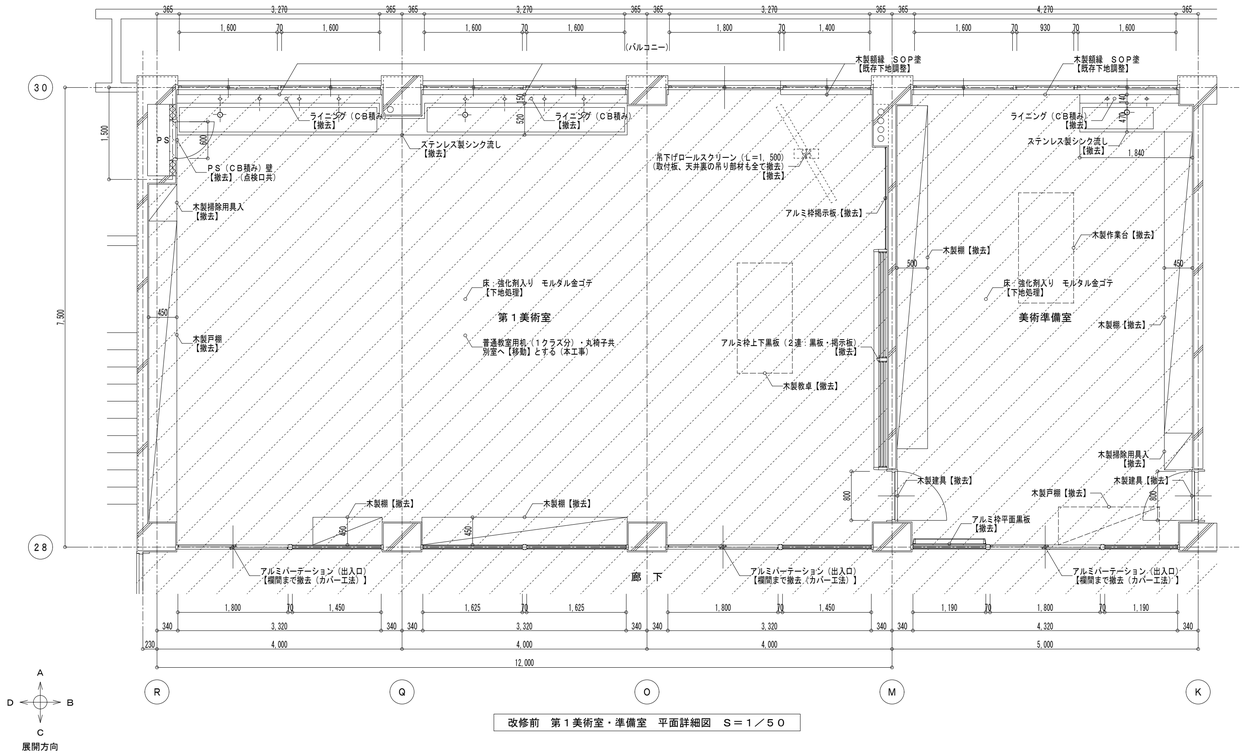




改修前　第１美術室・準備室　平面詳細図　Ｓ＝１／５０

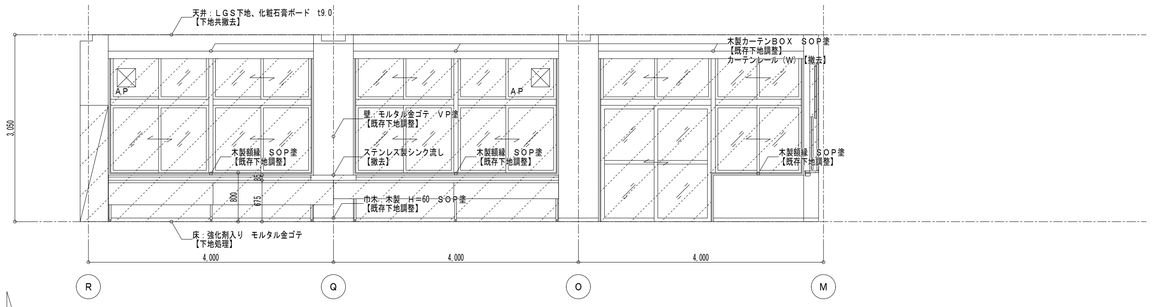



改修前　第１美術室　展開図　Ｓ＝１／５０

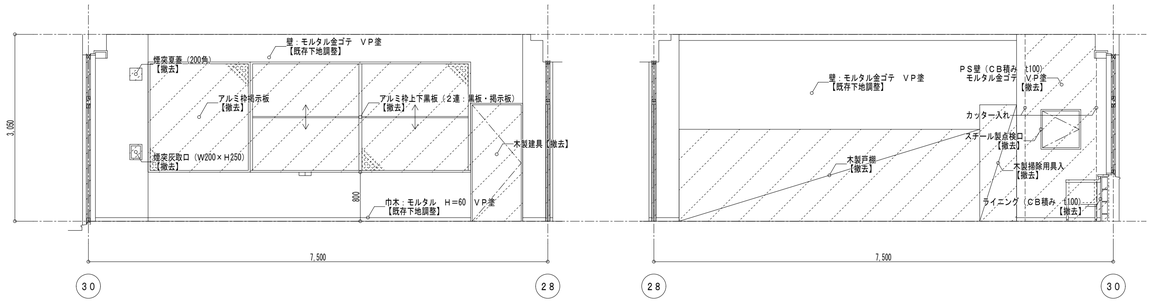

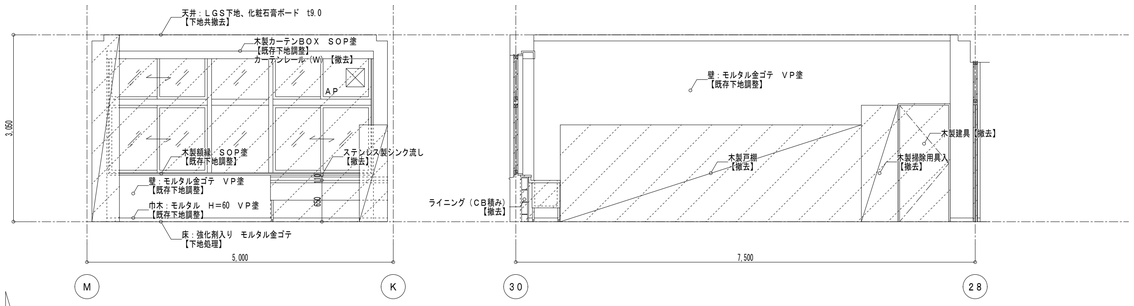
改修前　美術準備室　展開図　Ｓ＝１／５０

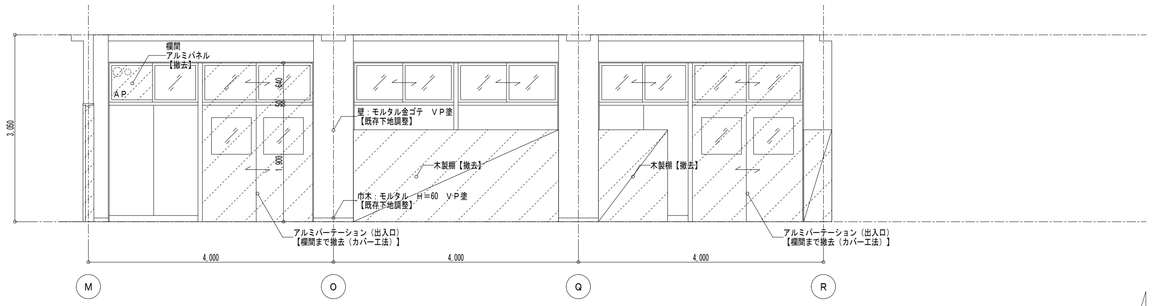


凡例：　は、【撤去】範囲を示す。

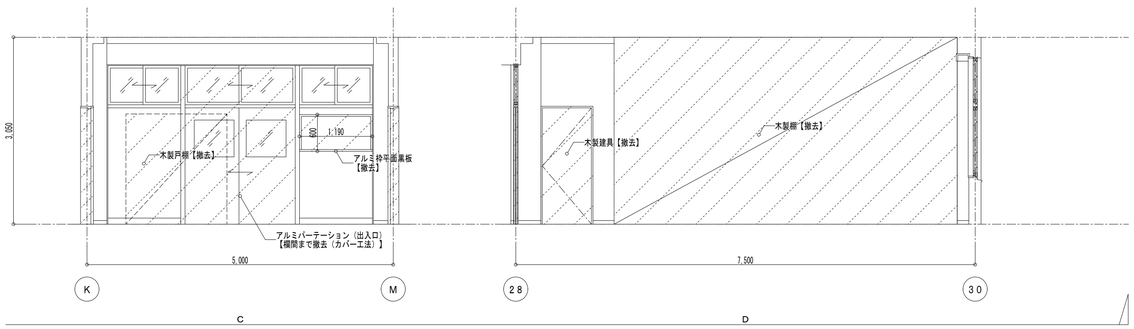（有）桑子建築設計事務所
さいたま市大宮区櫛引町１－３３０－４
ＴＥＬ　０４８―７８３―５５６６
一級建築士登録第６７０４８号　桑　子　喬

| 承認 | 設計 | 担当 | |
|---|---|---|---|
| | | | |

縮尺　A1：1/50　A3：1/100


設計年月日　2023.3.15

工事名称　市立勝瀬中学校長寿命化建築工事（第３期工事）（ゼロ債務）


図面名称　改修前　（第１美術室→）美術室・準備室　詳細図

No.　A-44


改修後

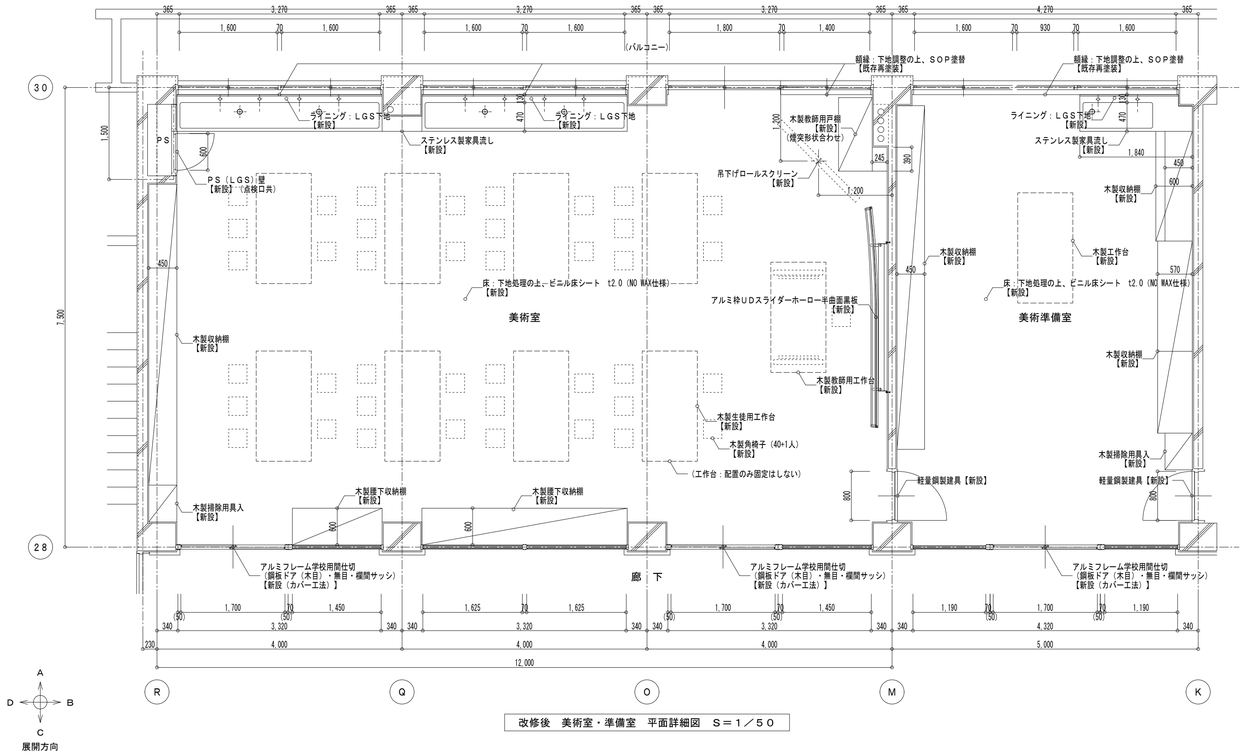
ラーニング：LGS下地【新設】
ステンレス製家具流し【新設】
PS（LGS）壁【新設】（点検口共）
木製教師用戸棚【新設】（煙突形状含わせ）
吊下げロールスクリーン【新設】
額縁：下地調整の上、SOP塗替【既存再塗装】
木製収納棚【新設】
木製工作台【新設】
庇：下地処理の上、ビニル床シート t2.0（NO WAX仕様）【新設】
美術室
美術準備室
アルミ枠UDスライダーホーロー半曲面黒板【新設】
木製教師用工作台【新設】
木製生徒用工作台【新設】
木製角椅子（40+1人）【新設】
（工作台：配置のみ固定はしない）
木製掃除用具入【新設】
軽量鋼製建具【新設】
木製腰下収納棚【新設】
アルミフレーム学校用開仕切（鋼板ドア（木目）・簡目・欄間サッシ）【新設（カバー工法）】
廊下
(バルコニー)
1,600 20 1,600 365 365 1,600 20 1,600 365 365 1,800 20 1,400 365 365 3,270 365 365 1,600 20 930 20 1,600 365
1,700 170 1,450 1,625 170 1,625 1,700 170 1,450 1,190 170 1,700 170 1,190
340 3,320 340 340 3,320 340 340 3,320 340 340 4,320 340
230 4,000 4,000 4,000 5,000
12,000
R Q O M K
30 28
1,500 1,300 3,050 2,000 1,200 245 280 470 600 450 570 800 700 900 1,840 456 600 450 300 600 1,200 1,700 1,500 600 450 800 800 600 300 600 300 600 450 600 300 600 300 600 300


## 改修前

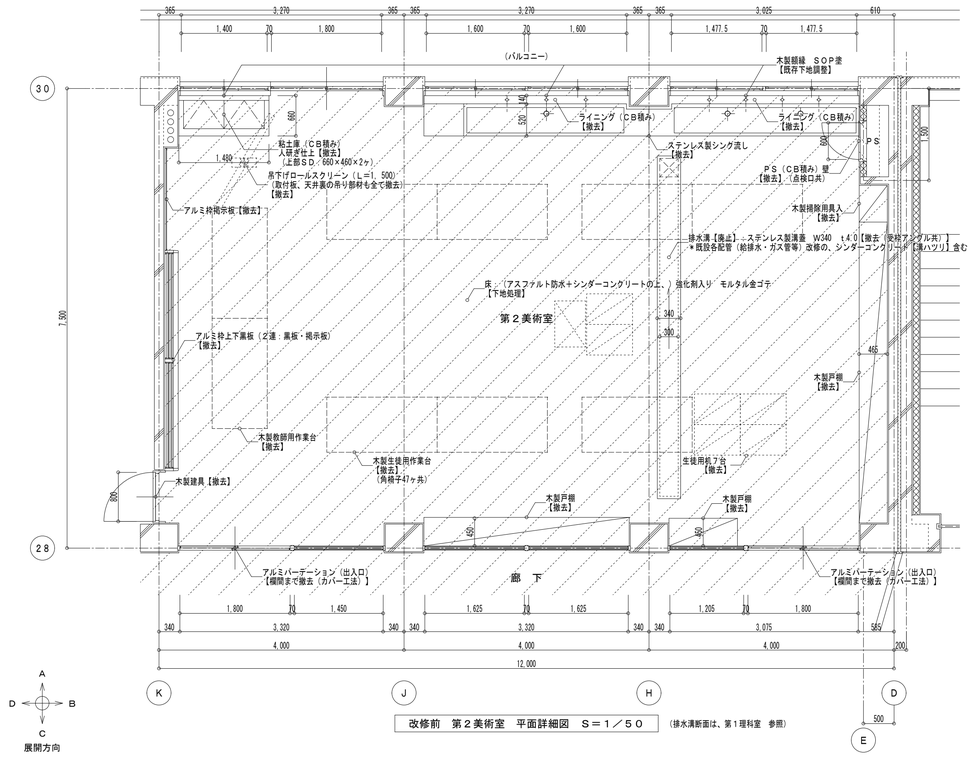


改修前　第２美術室　平面詳細図　Ｓ＝１／５０　（排水溝断面は、第１理科室　参照）

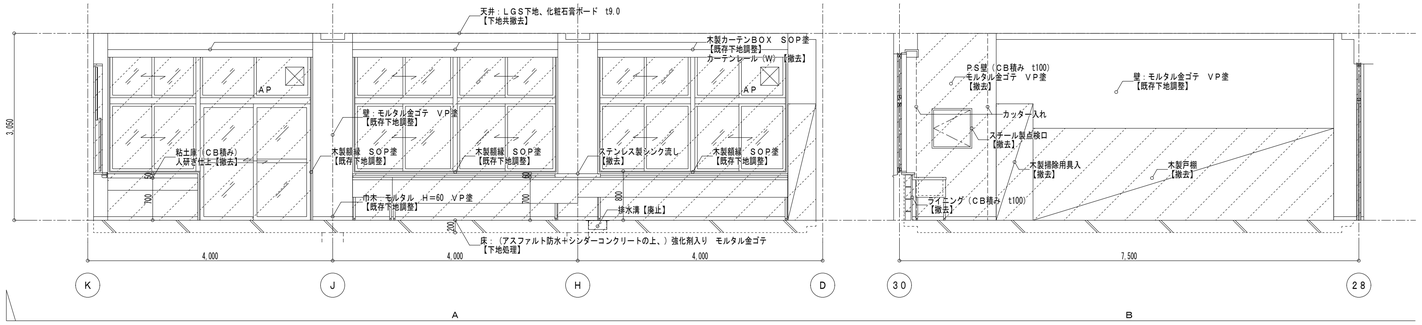



改修前　第２美術室　展開図　Ｓ＝１／５０

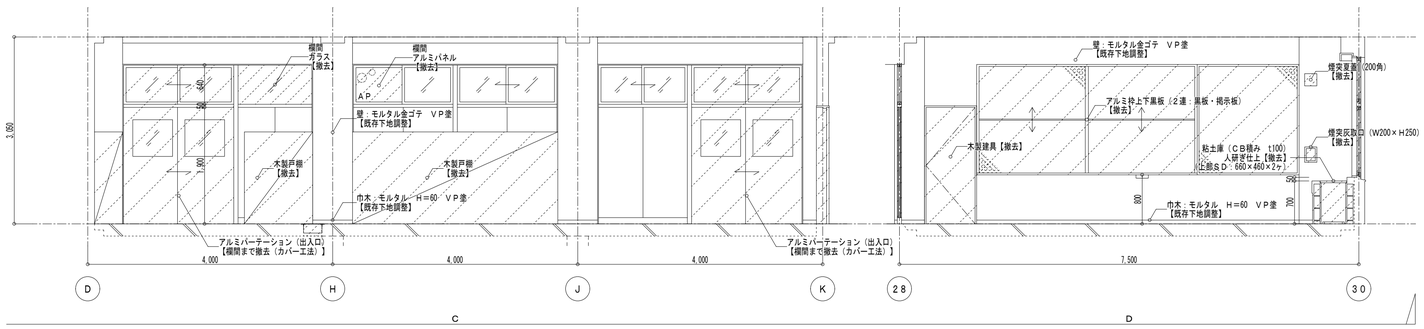



凡例：　は、【撤去】範囲を示す。


## 改修後

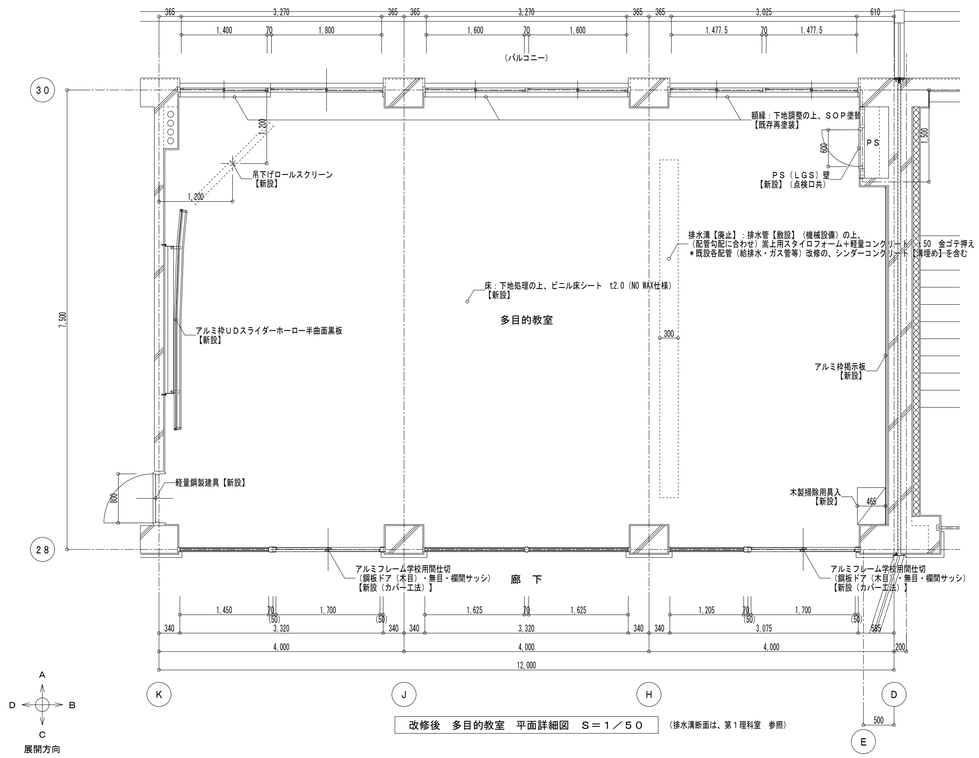


改修後　多目的教室　平面詳細図　Ｓ＝１／５０　（排水溝断面は、第１理科室　参照）

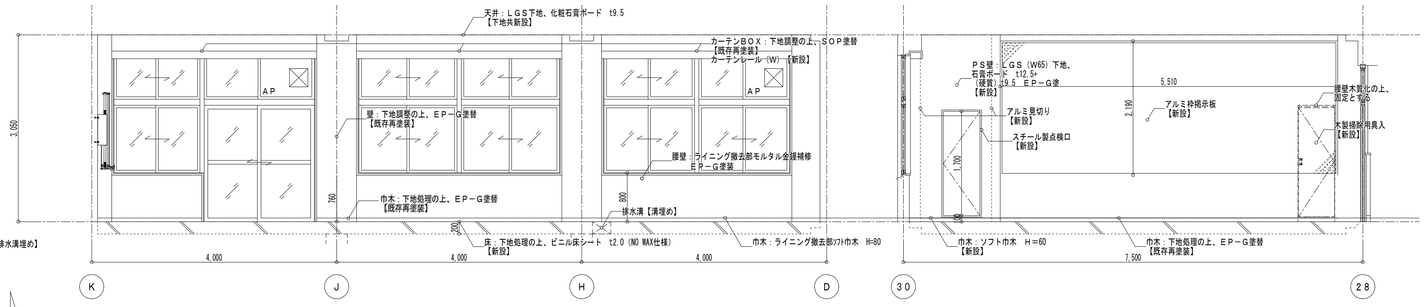


改修後　多目的教室　展開図　Ｓ＝１／５０

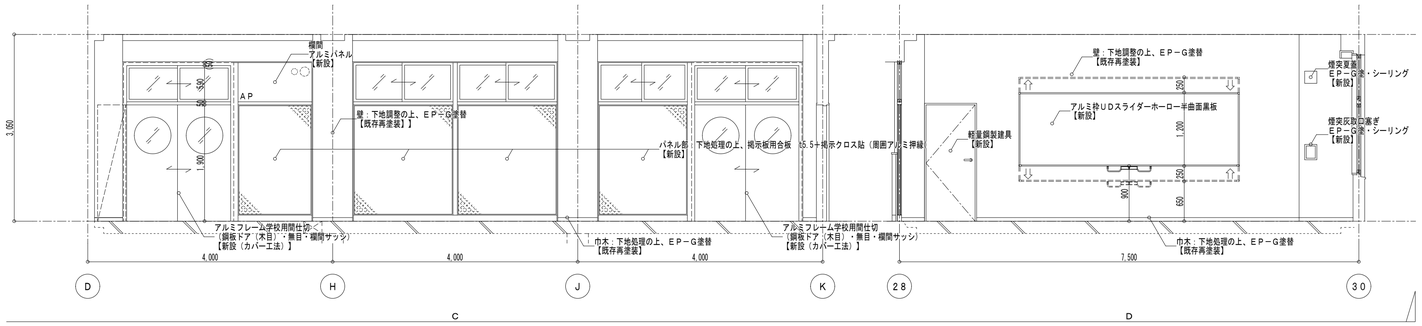


工事対象は、工事範囲図による　　外部サッシ（額縁共）は、建具表による


（有）桑子建築設計事務所
さいたま市大宮区櫛引町１－３３０－４
ＴＥＬ　０４８―７８３―５５６６
一級建築士登録第６７０４８号　桑　子　喬

| 承認 | 設計 | 担当 | |
|---|---|---|---|
| | | | |

縮尺　A1：1/50　A3：1/100
設計年月日　2023.3.15


工事名称　市立勝瀬中学校長寿命化建築工事（第３期工事）（ゼロ債務）
図面名称　改修前・後　（第２美術室→）多目的教室　詳細図
No.　A-46

改修前

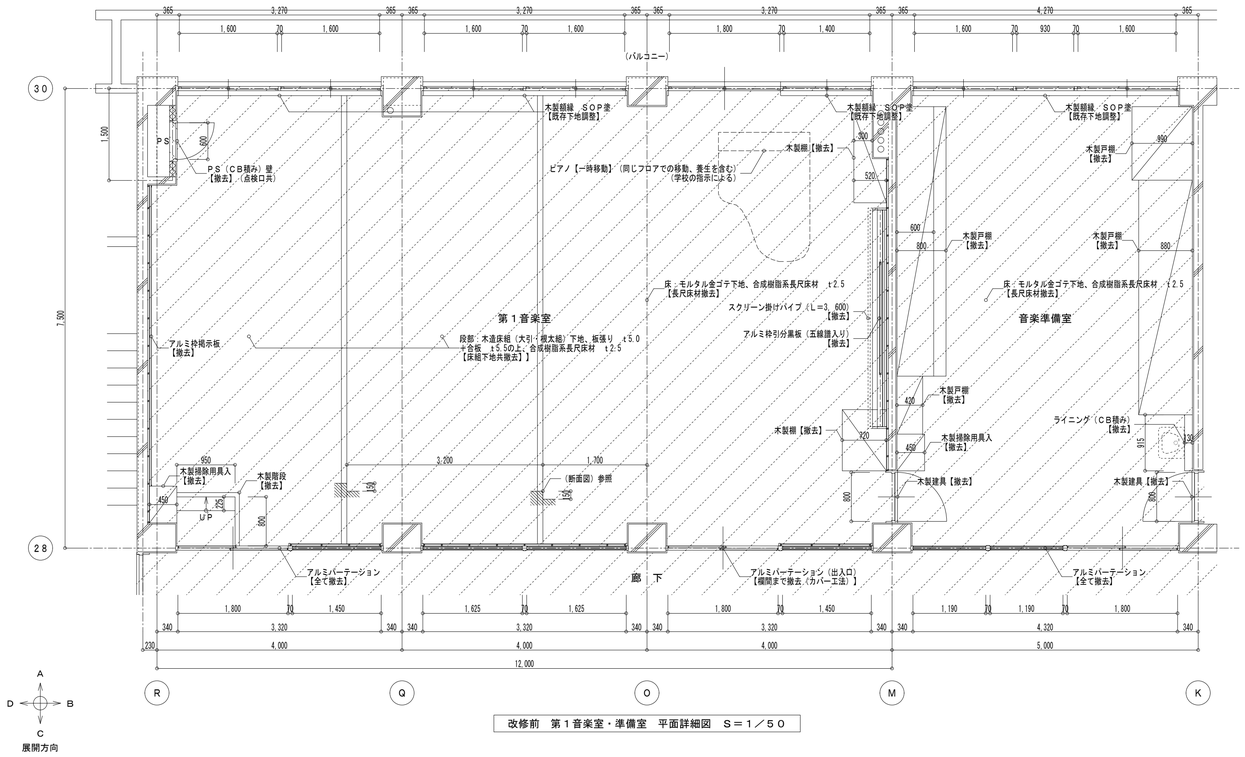




改修前　第１音楽室・準備室　平面詳細図　Ｓ＝１／５０


展開方向

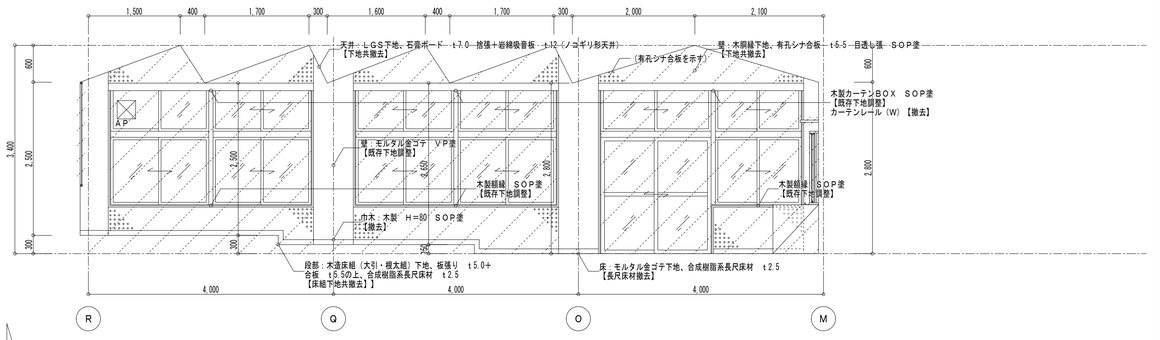



改修前　第１音楽室　展開図　Ｓ＝１／５０

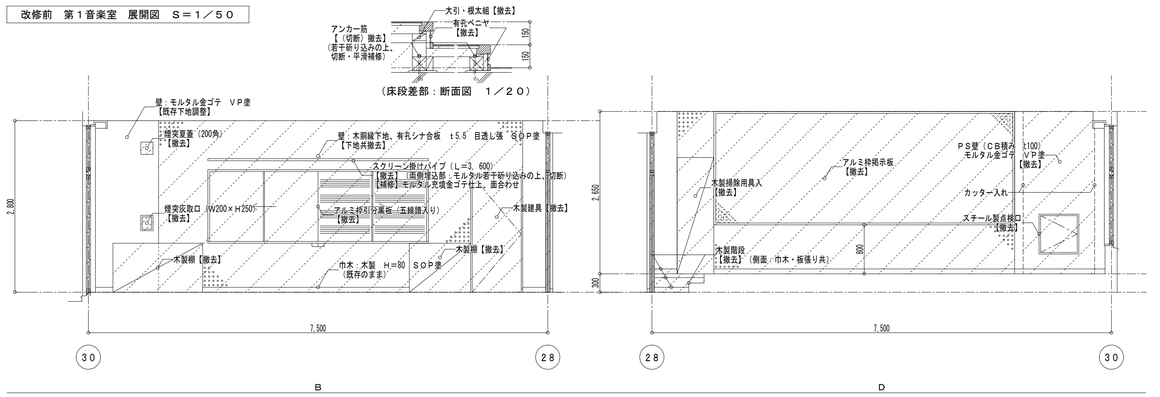

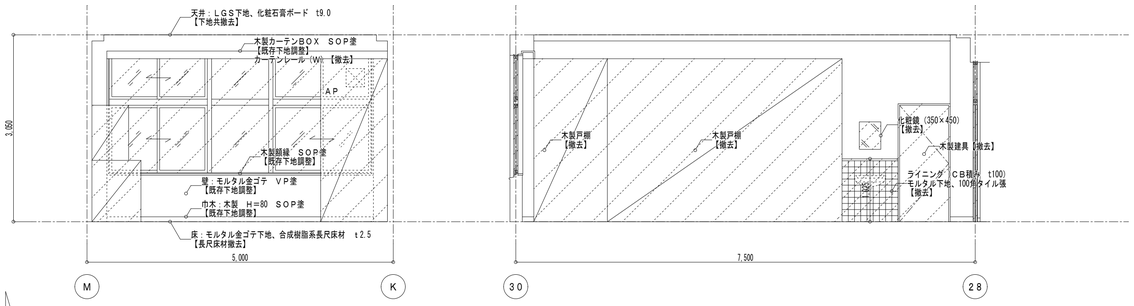
改修前　音楽準備室　展開図　Ｓ＝１／５０

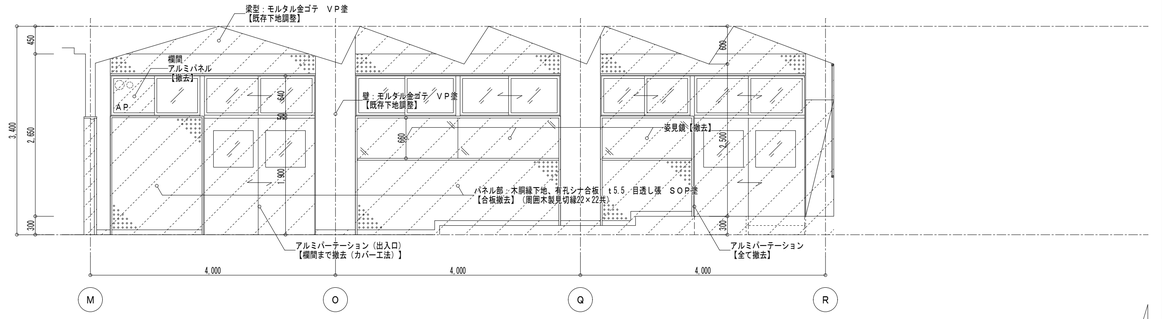


凡例：　は、【撤去】範囲を示す。

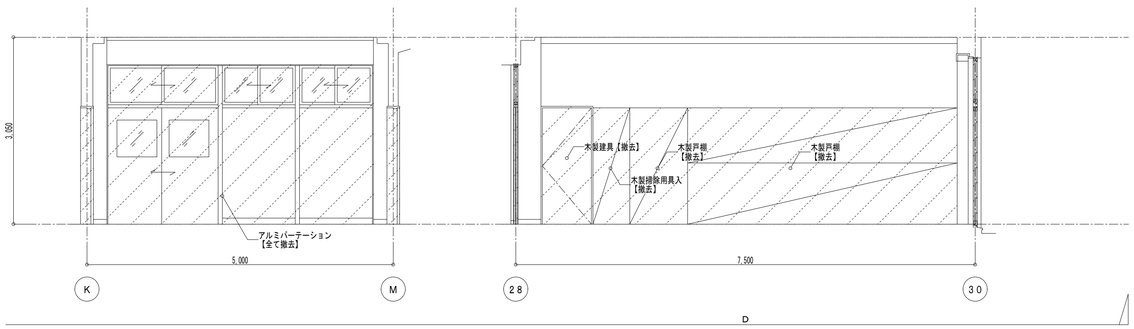（有）桑子建築設計事務所
さいたま市大宮区櫛引町１－３３０－４
ＴＥＬ　０４８―７８３―５５６６
一級建築士登録第６７０４８号　桑　子　喬


| 承認 | 設計 | 担当 | |
|---|---|---|---|
| | | | |

縮尺　A1：1/50, 20
　　A3：1/100, 40
設計年月日　2023.3.15

工事名称　市立勝瀬中学校長寿命化建築工事（第３期工事）（ゼロ債務）
図面名称　改修前　第１音楽室・準備室　詳細図


No.　A-47

改修後

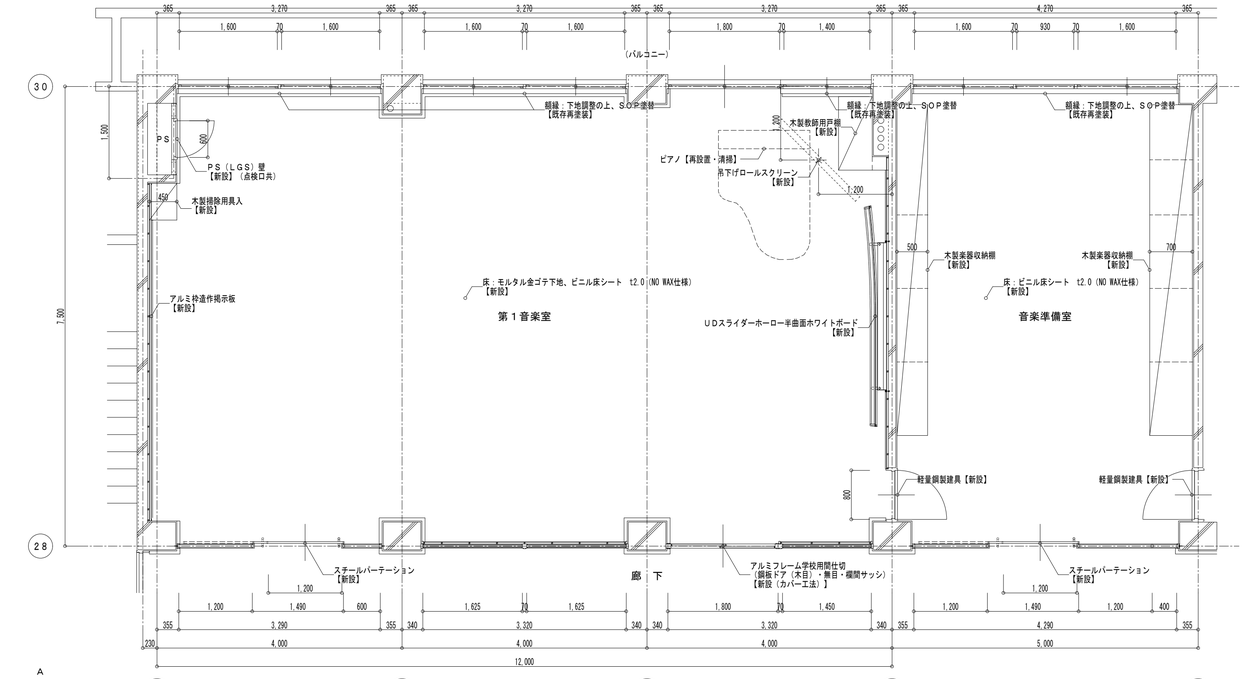




改修後　第１音楽室・準備室　平面詳細図　S＝1／50


展開方向

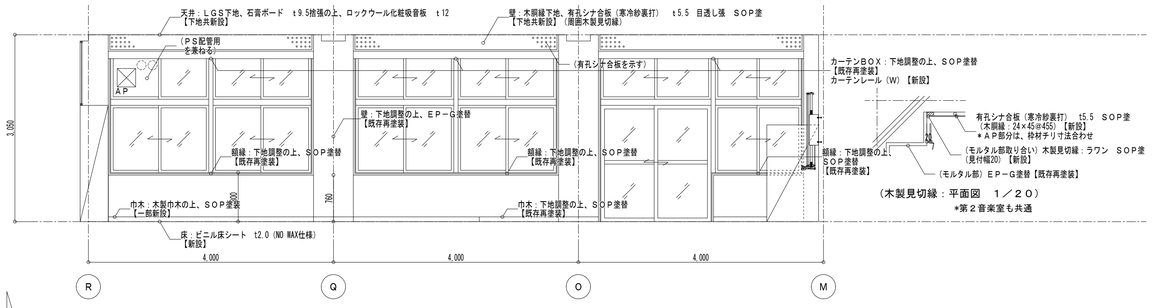



改修後　第１音楽室　展開図　S＝1／50

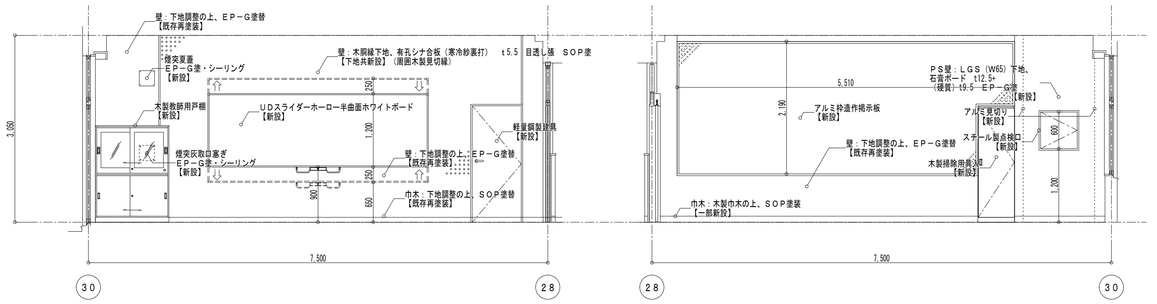

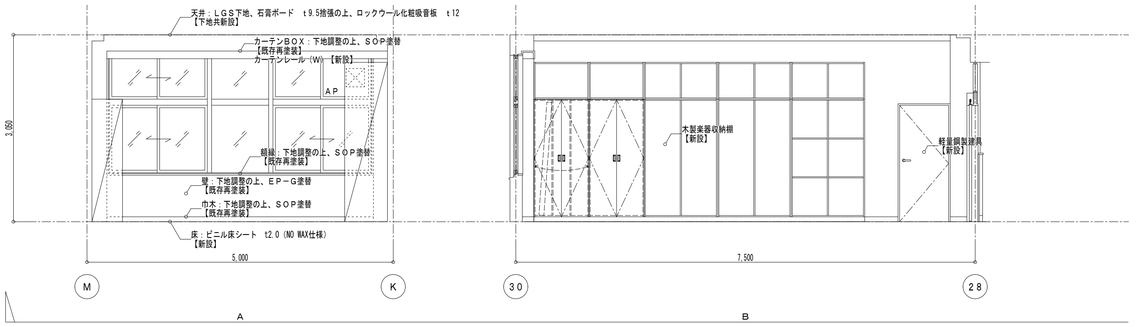
改修後　音楽準備室　展開図　S＝1／50

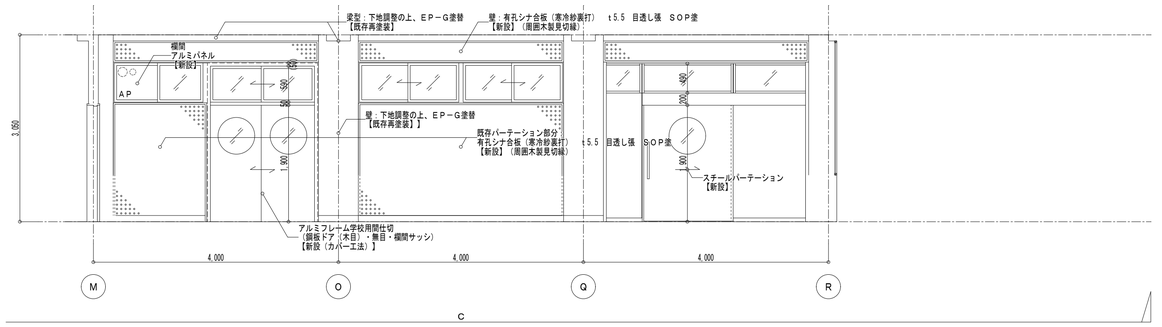


工事対象は、工事範囲図による

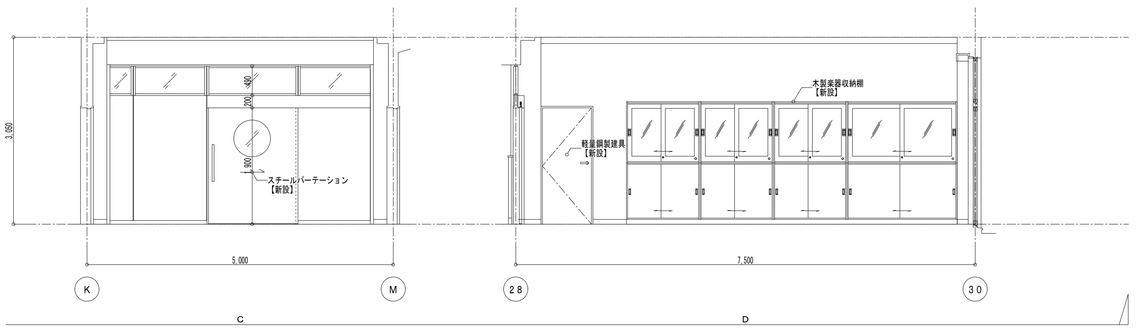外部サッシ（額縁共）は、建具表による

（有）桑子建築設計事務所
さいたま市大宮区櫛引町１－３３０－４
ＴＥＬ　０４８―７８３―５５６６
一級建築士登録第６７０４８号　桑　子　喬

| 承認 | 設計 | 担当 | |
|---|---|---|---|
| | | | |

縮尺　A1：1/50、20
　　A3：1/100、40


設計年月日　2023.3.15

工事名称　市立勝瀬中学校長寿命化建築工事（第３期工事）（ゼロ債務）


図面名称　改修後　第１音楽室・準備室　詳細図

No.　A-48


改修前

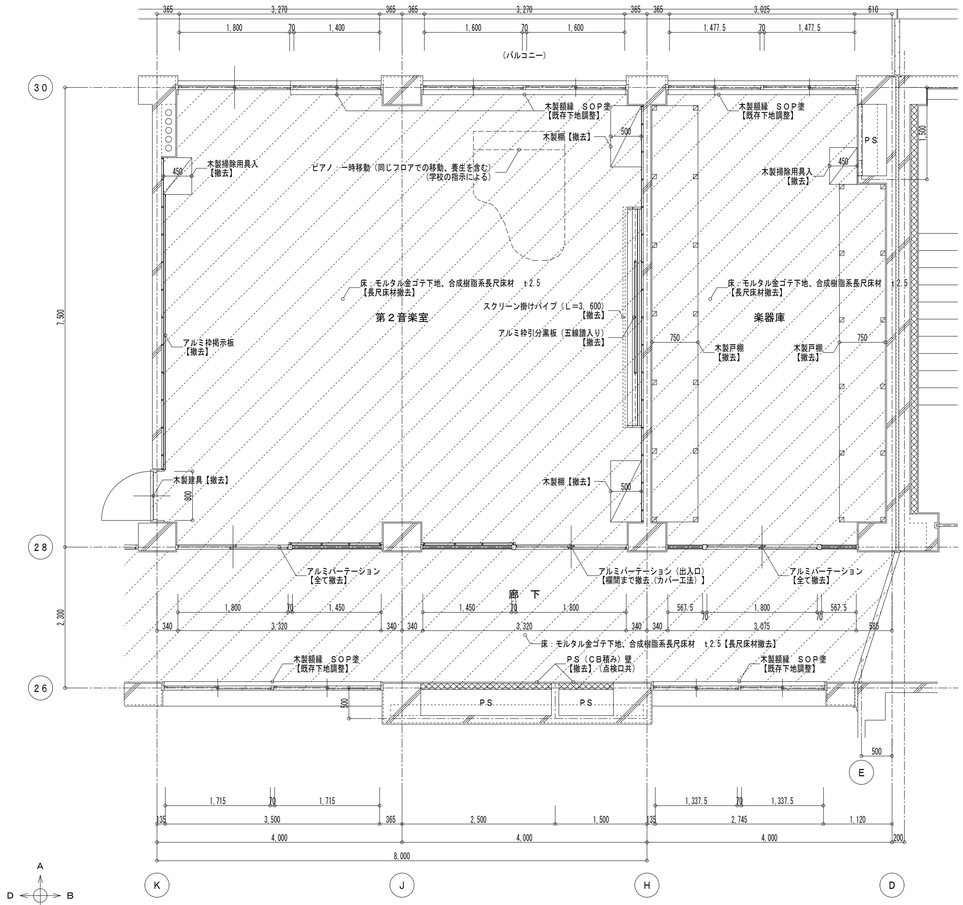



改修前　第２音楽室・楽器庫　平面詳細図　Ｓ＝１／５０

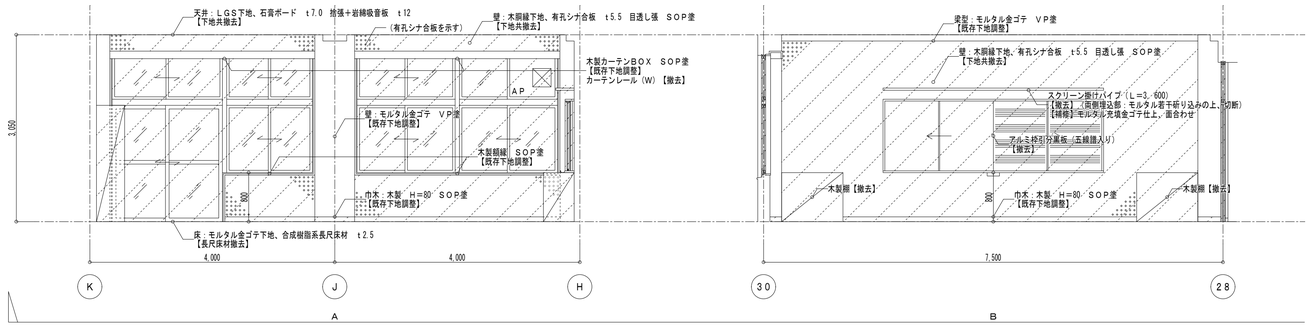



改修前　第２音楽室　展開図　Ｓ＝１／５０

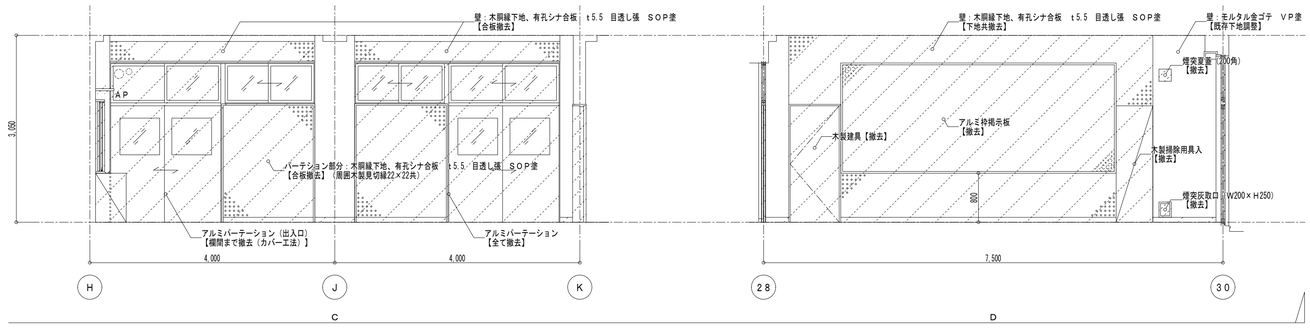

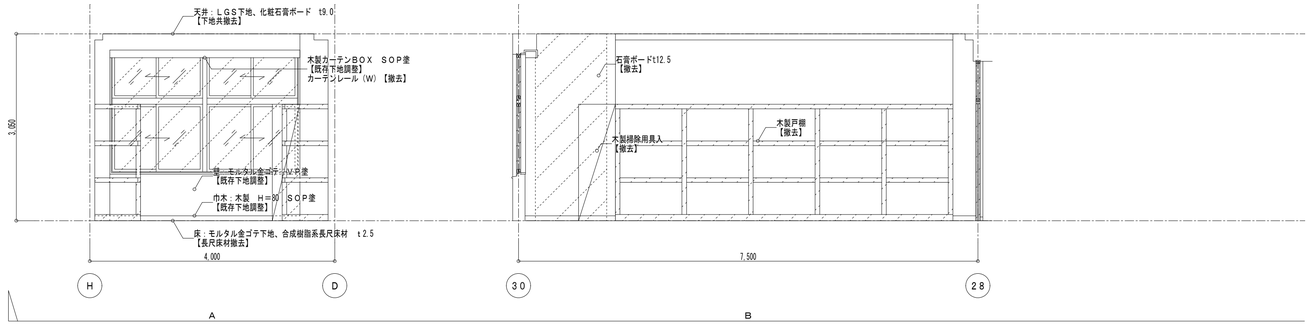
改修前　楽器庫　展開図　Ｓ＝１／５０

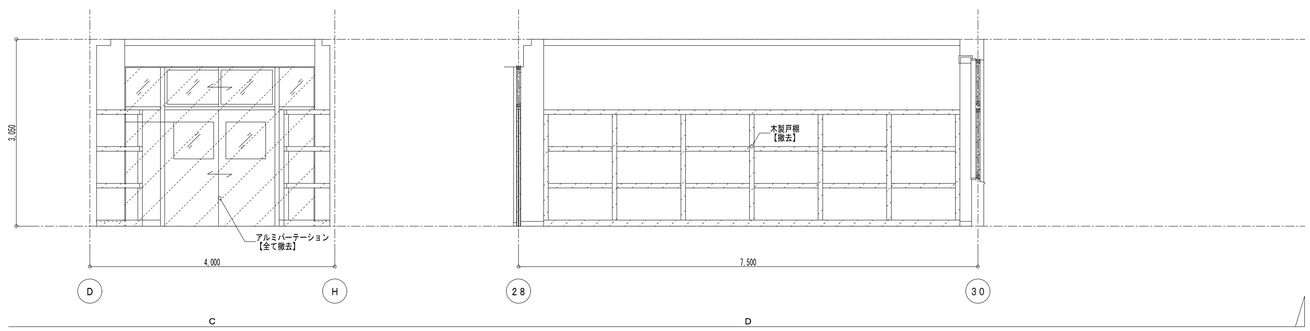


凡例：　は、【撤去】範囲を示す。

（有）桑子建築設計事務所
さいたま市大宮区櫛引町１－３３０－４
ＴＥＬ　０４８―７８３―５５６６
一級建築士登録第６７０４８号　桑　子　　喬

| 承認 | 設計 | 担当 | |
|---|---|---|---|
| | | | |

縮尺　A1：1/50　A3：1/100


設計年月日　2023.3.15

工事名称　市立勝瀬中学校長寿命化建築工事（第３期工事）（ゼロ債務）

図面名称　改修前　第２音楽室・楽器庫　詳細図


No.　A-49

改修前

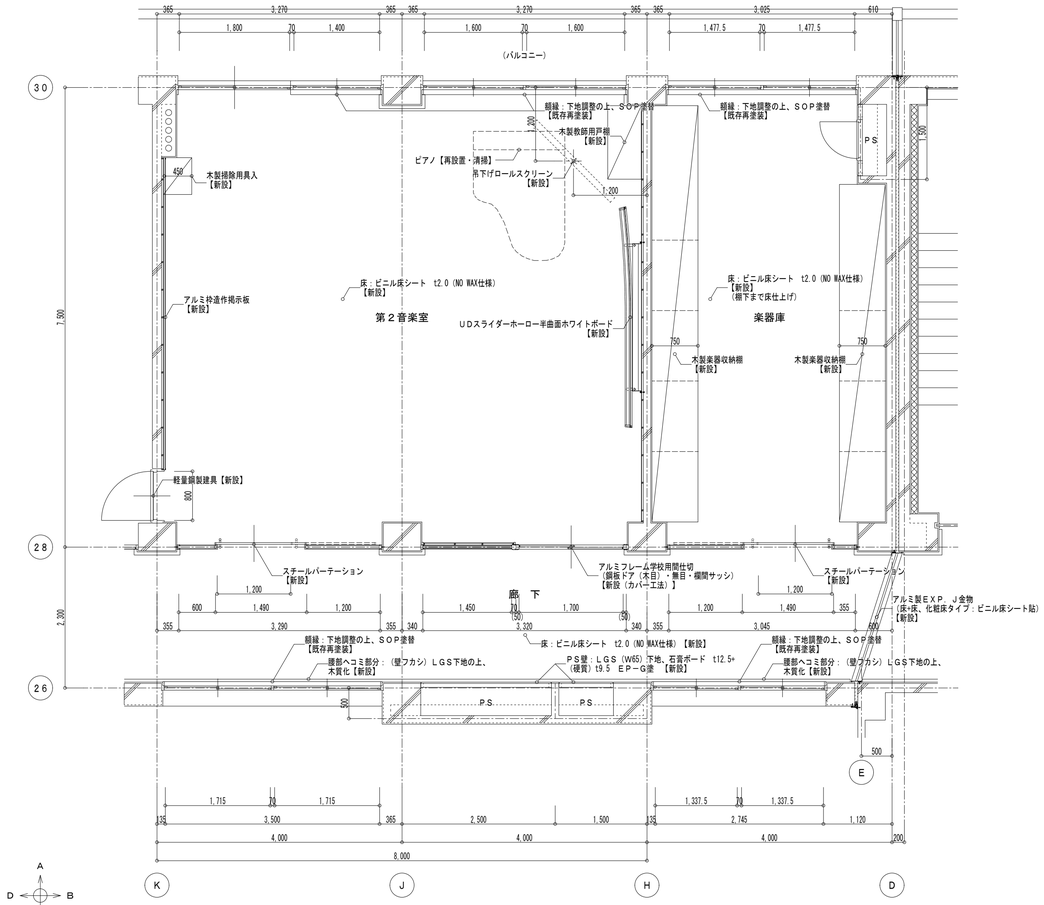




改修後　第２音楽室・楽器庫　平面詳細図　Ｓ＝１／５０

展開方向

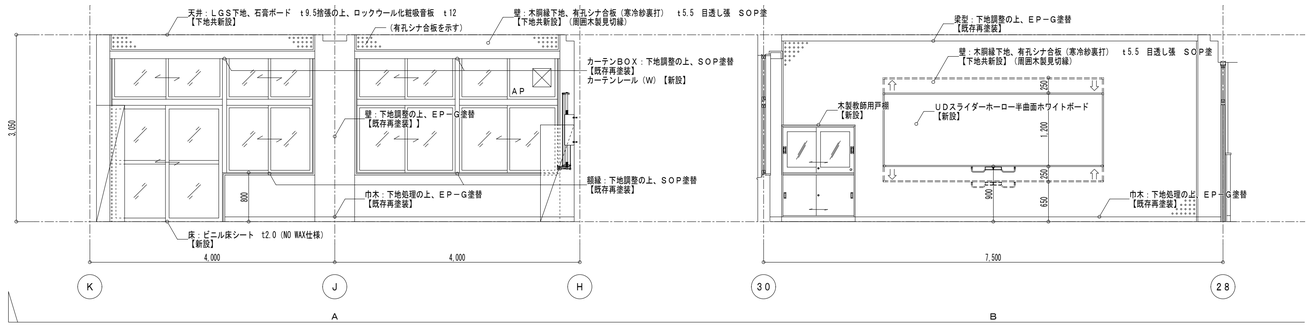



改修後　第２音楽室　展開図　Ｓ＝１／５０

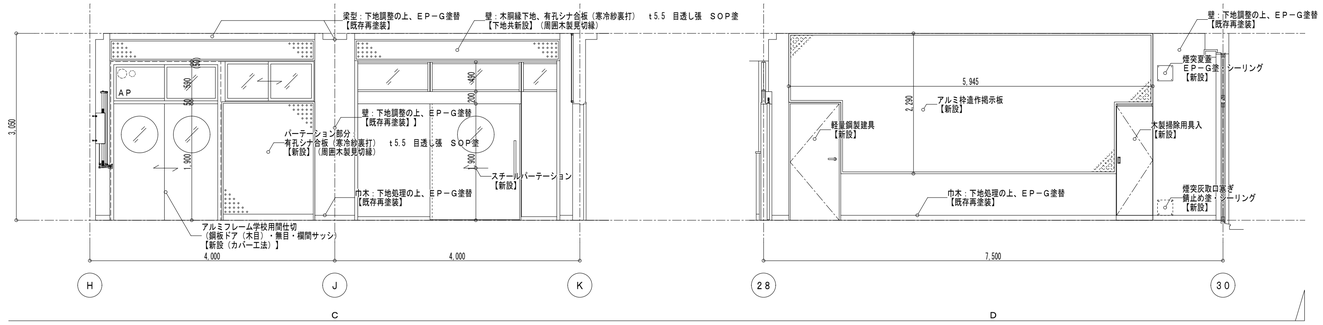

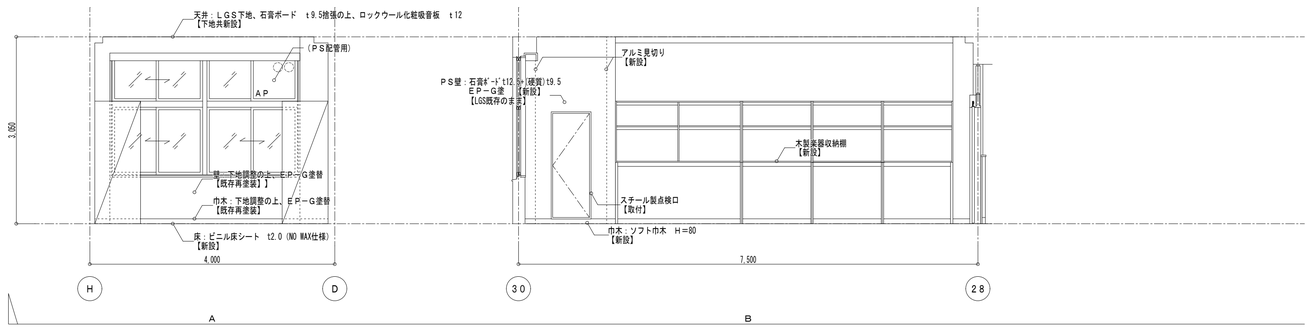
改修後　楽器庫　展開図　Ｓ＝１／５０

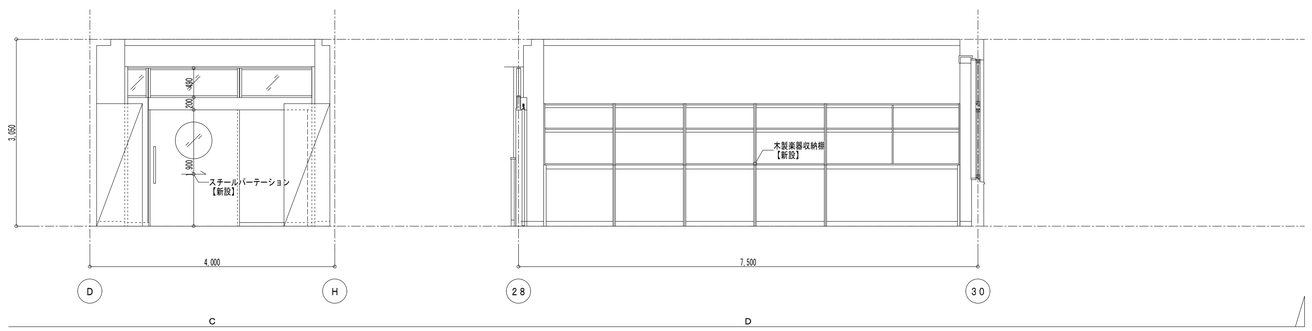


工事対象は、工事範囲図による　　外部サッシ（額縁共）は、建具表による

（有）桑子建築設計事務所
さいたま市大宮区櫛引町１－３３０－４
ＴＥＬ　０４８―７８３―５５６６
一級建築士登録第６７０４８号　桑　子　　喬


| 承認 | 設計 | 担当 | |
|---|---|---|---|
| | | | |

縮尺　A1：1/50　A3：1/100
設計年月日　2023.3.15


工事名称　市立勝瀬中学校長寿命化建築工事（第３期工事）（ゼロ債務）
図面名称　改修後　第２音楽室・楽器庫　詳細図

No.　A-50


改修前

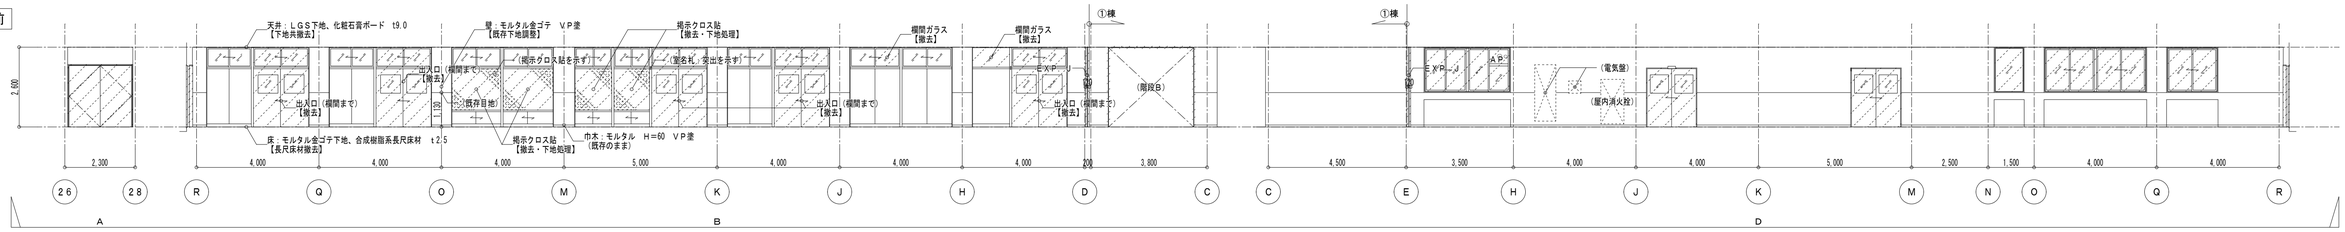



改修前　②棟：（１階）廊下　展開図　Ｓ＝１／１００　（Ｃ側展開図は省略）、※各階共通：室名札は、【全て撤去】とする

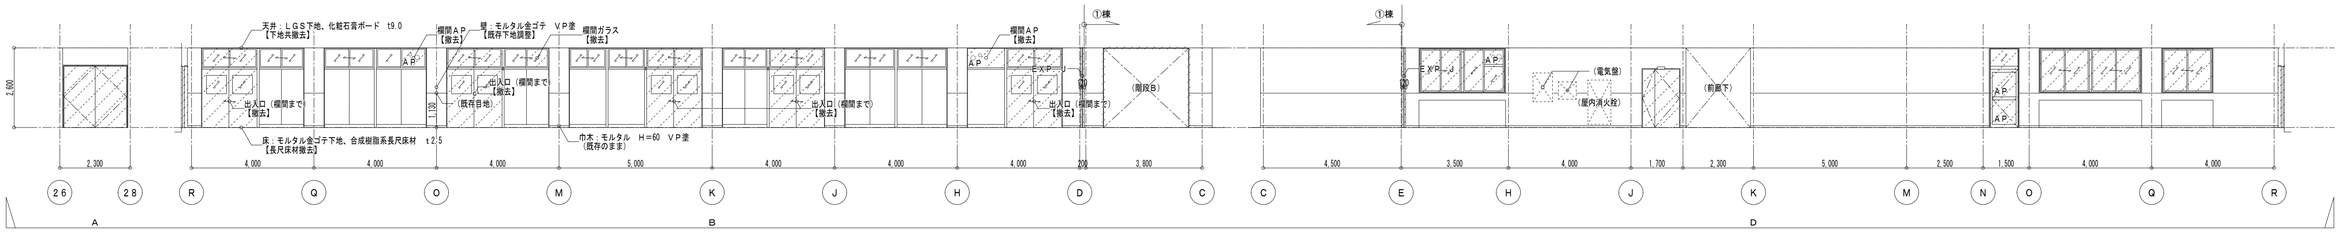



改修前　②棟：（２階）廊下　展開図　Ｓ＝１／１００　（Ｃ側展開図は省略）

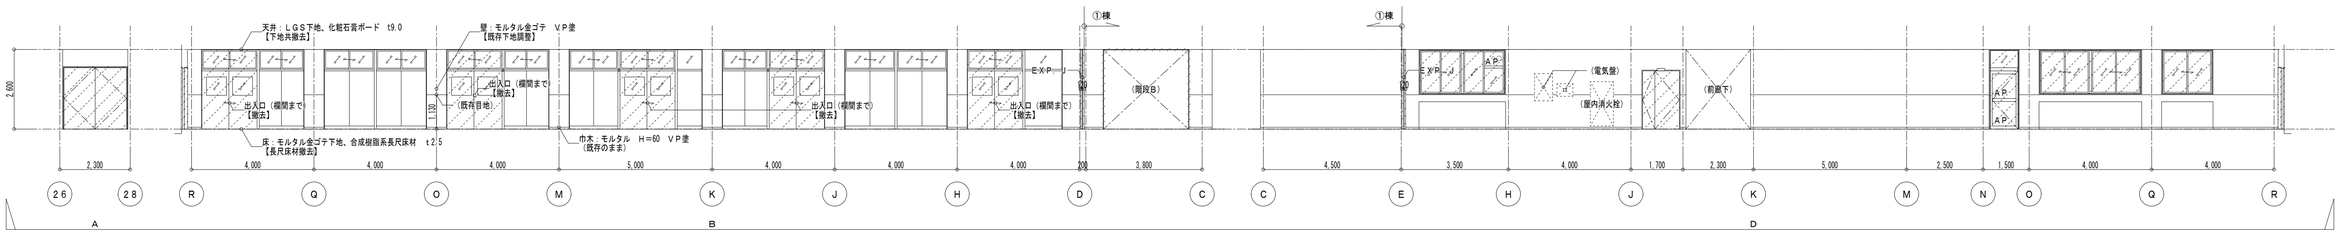


改修前　②棟：（３階）廊下　展開図　Ｓ＝１／１００　（Ｃ側展開図は省略）

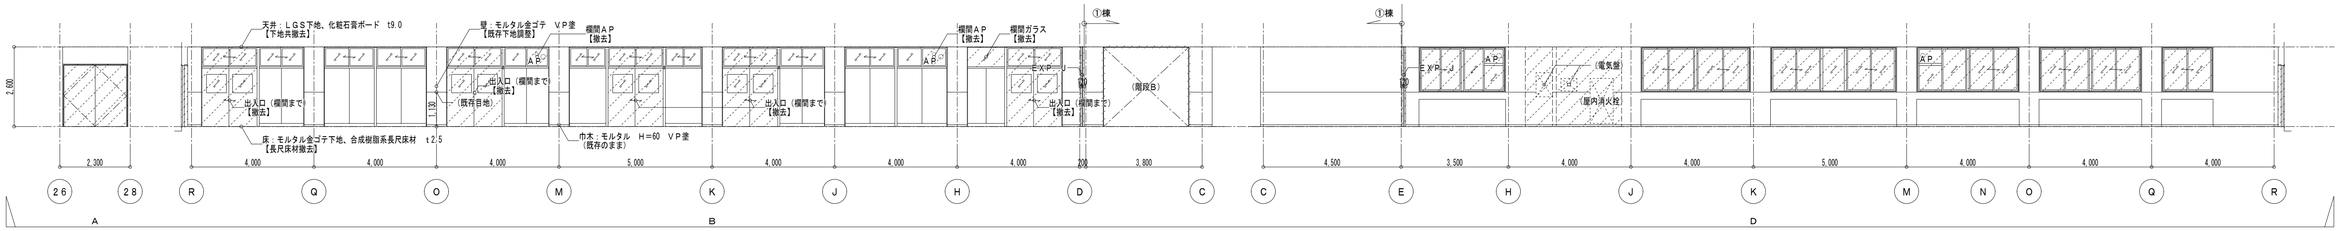


改修前　②棟：（４階）廊下　展開図　Ｓ＝１／１００　（Ｃ側展開図は省略）

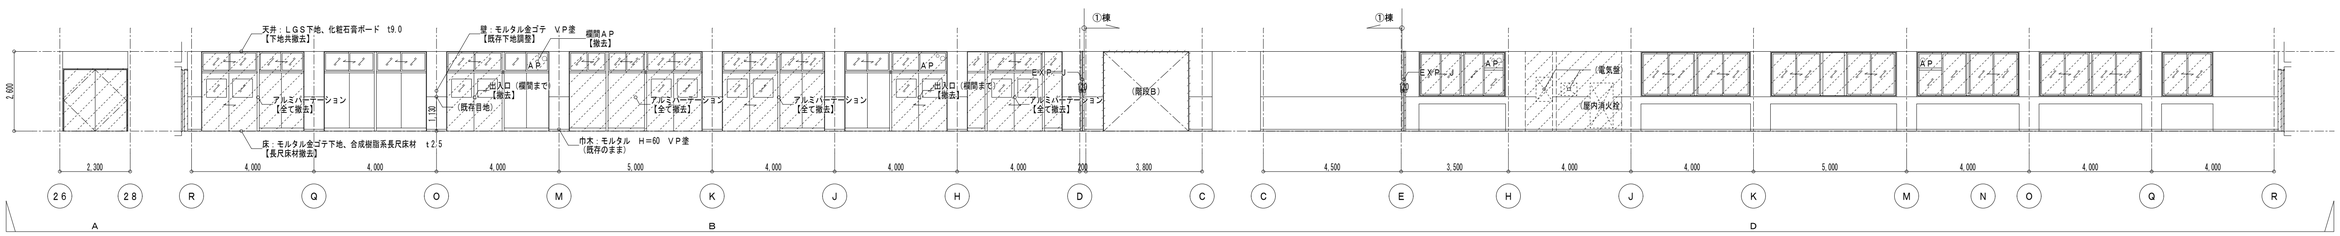


改修前　②棟：（５階）廊下　展開図　Ｓ＝１／１００　（Ｃ側展開図は省略）

※１．既存黒板・掲示板・家具の軽微なものは、別図各キープラン・詳細図参照。
※２．既存室名札は、【全て撤去】とする。

凡例：　は、【撤去】範囲を示す。


（有）桑子建築設計事務所
さいたま市大宮区櫛引町１－３３０－４
ＴＥＬ　０４８―７８３―５５６６
一級建築士登録第６７０４８号　桑　子　喬

| 承認 | 設計 | 担当 | |
|---|---|---|---|
| | | | |


縮尺　A1：1/100　A3：1/200
設計年月日　2023.3.15

工事名称　市立勝瀬中学校長寿命化建築工事（第３期工事）（ゼロ債務）
図面名称　改修前　②棟：（各階）廊下　展開図


改修後

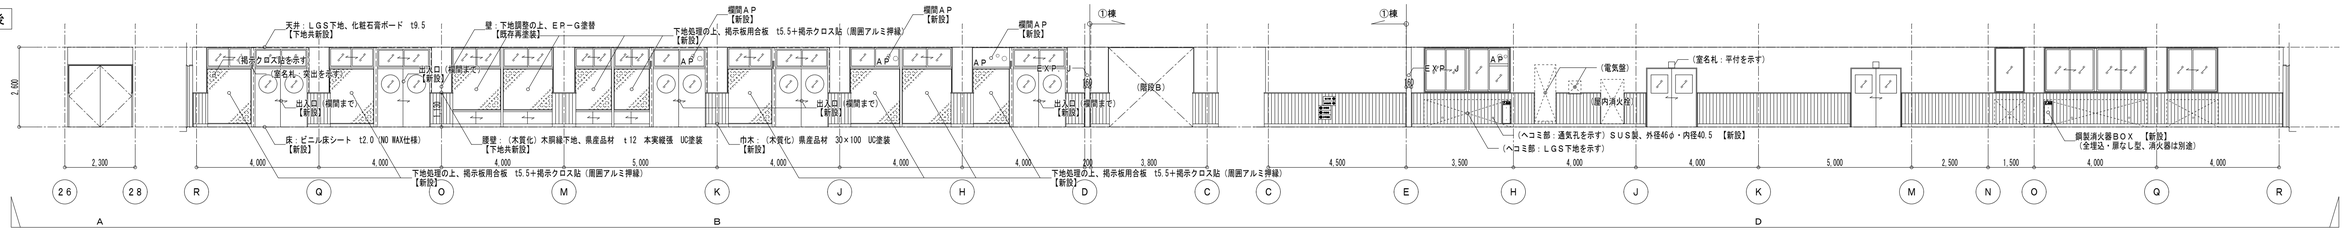



改修後 ②棟：（１階）廊下 展開図 S＝１／１００ （C側展開図は省略）、※各階共通：室名札は、【全て新設】とする

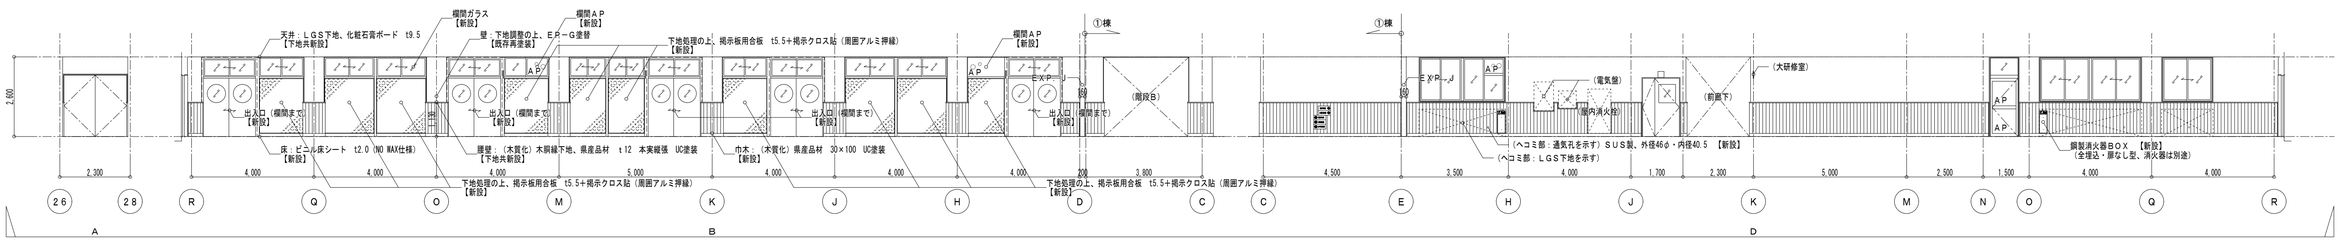



改修後 ②棟：（２階）廊下 展開図 S＝１／１００ （C側展開図は省略）

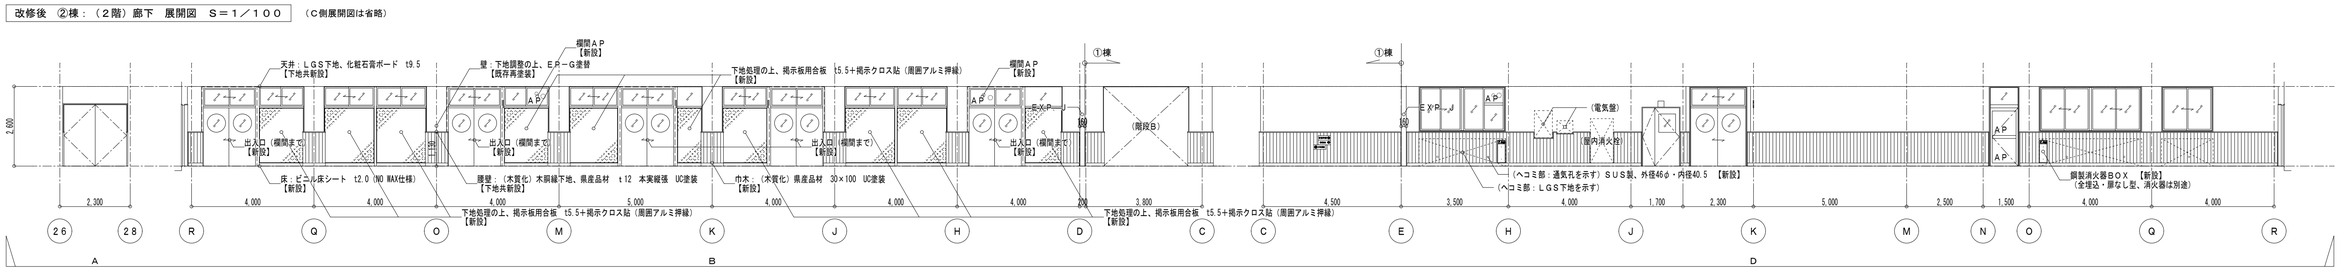


改修後 ②棟：（３階）廊下 展開図 S＝１／１００ （C側展開図は省略）

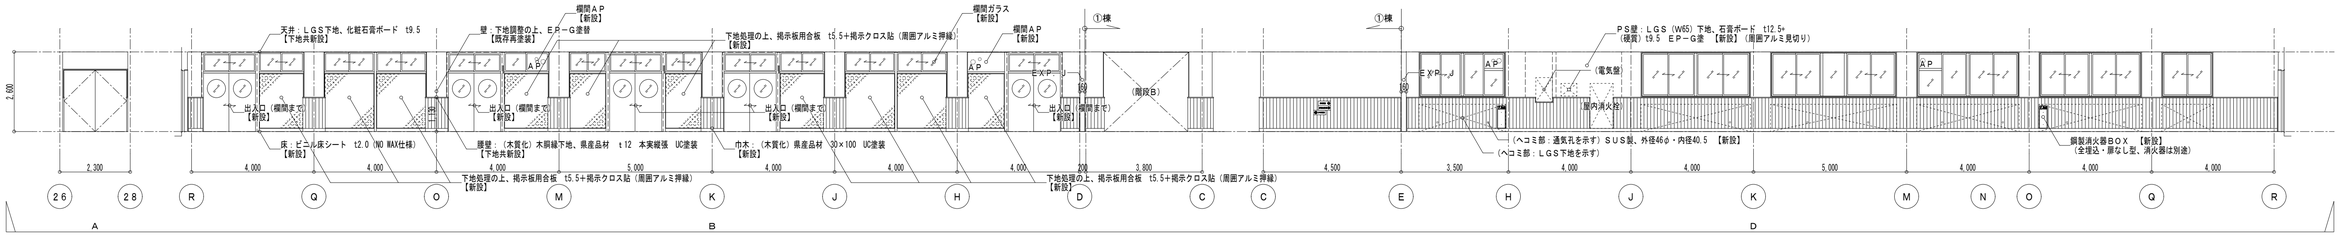


改修後 ②棟：（４階）廊下 展開図 S＝１／１００ （C側展開図は省略）

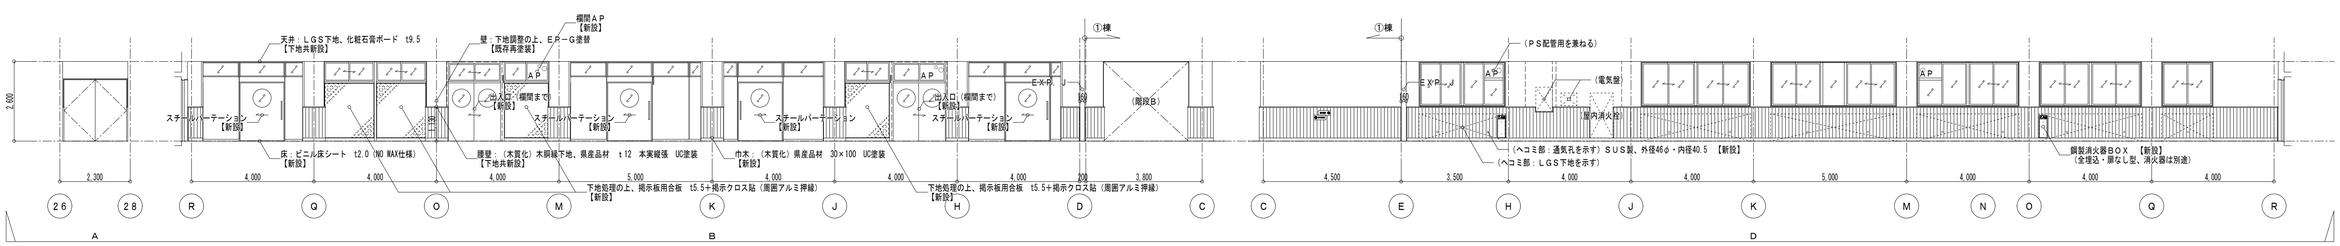


改修後 ②棟：（５階）廊下 展開図 S＝１／１００ （C側展開図は省略）

※１．既存黒板・掲示板・家具の軽微なものは、別図各キープラン・詳細図参照。
※２．室名札は、【全て新設】とする。

工事対象は、工事範囲図による

外部サッシ（額縁共）は、建具表による

（有）桑子建築設計事務所
さいたま市大宮区櫛引町１－３３０－４
ＴＥＬ ０４８―７８３―５５６６
一級建築士登録第６７０４８号 桑 子 喬

| 承認 | 設計 | 担当 | |
|---|---|---|---|
| | | | |

縮尺 A1：1/100 A3：1/200


設計年月日 2023.3.15

工事名称 市立勝瀬中学校長寿命化建築工事（第３期工事）（ゼロ債務）


図面名称 改修後 ②棟：（各階）廊下 展開図

No. A-52

## 改修後

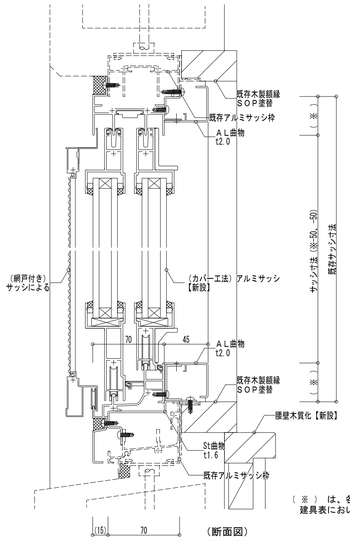


(断面図)

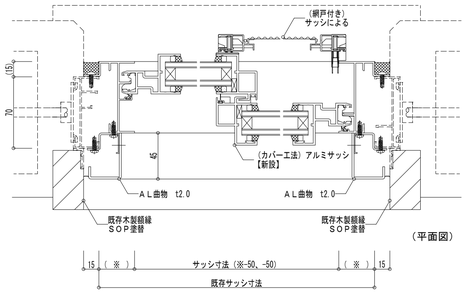



(平面図)


( ※ ) は、各メーカーの仕様による。
建具表においては-50とする。

サッシ改修　詳細図　S=1/３

## 改修後

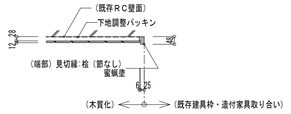



(木質化　部分平面図　S=1/20)

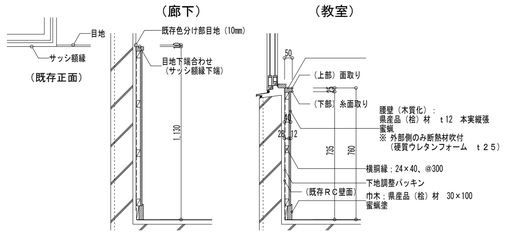


(木質化　部分断面図　S=1/20)


木質化　詳細図　S=1/20

## 改修前・後

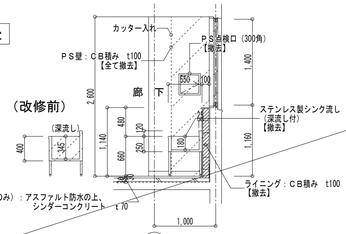



廊下流し　断面図　S＝１／５０


## 改修後

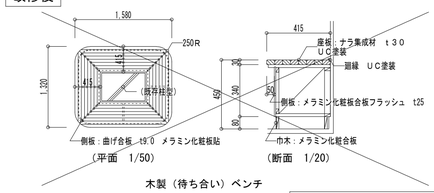



木質化ベンチ　詳細図　S＝１／５０、２０


## 改修前・後

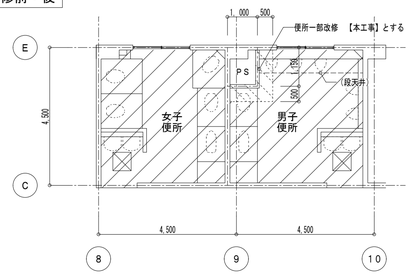

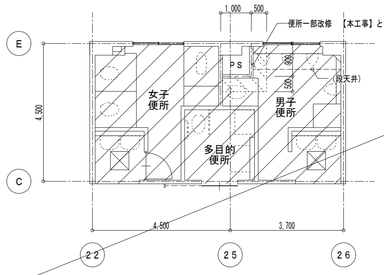

便所一部改修　平面図　S＝１／１００　※便所内部は工事対象外。ＰＳ改修のみ【本工事】（周囲取り合いも含む）とする。

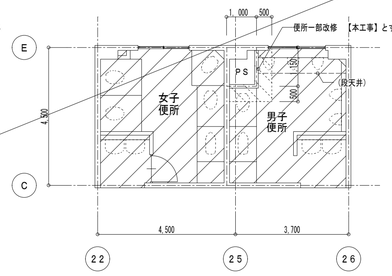


【改修前】
ＰＳ壁　ＣＢ壁【（ＣＢ積み）全て撤去】
・壁：ＣＢ積み＋ＬＧＳ(Ｗ50)下地、耐水合板　ｔ１２＋ポリ合板　ｔ３．８
　【撤去】（出隅・入隅：アルミジョイナー共）
・巾木：ＳＵＳ巾木　Ｈ＝100　【撤去】
・ＳＤ点検口　【一時撤去】（各１ヶ所）
周囲Ｗ５００程度　【撤去】
・床：長尺塩ビシート　ｔ２．０（シート裏生）
・天井：ＬＧＳ下地、化粧石膏ボード　ｔ９．５（塩ビ巾木、段部アルミ金物）【撤去】
・天井点検口　裏側【一時撤去】（各１ヶ所）、西側（無し）
・トイレブース　【一時撤去】
・照明器具　【適宜一時撤去】、便器（コンパネを面立とし養生）
※その他範囲は全て養生を行うこと。

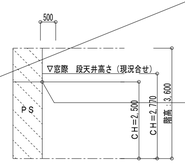【改修後】
ＰＳ壁　ＬＧＳ壁【新設】
・壁：ＬＧＳ(Ｗ65)下地、耐水合板　ｔ１２＋ポリ合板　ｔ３．８
　【新設】（出隅・入隅：アルミジョイナー共）
・巾木：ＳＵＳ巾木　Ｈ＝100　【新設】
・ＳＤ点検口　【再取付】（各１ヶ所）、必要に応じて塗装補修
周囲Ｗ５００程度　【新設】
・床：長尺塩ビシート　ｔ２．０（清掃）
・天井：ＬＧＳ下地、化粧石膏ボード　ｔ９．５（塩ビ巾木、段部アルミ金物）【新設】
・天井点検口　裏側【再取付】（各１ヶ所）、西側【新設】（各１ヶ所）
・トイレブース　【再取付】
・照明器具　【再取付】
※周囲は現状復旧とする。また、その他範囲は全て清掃を行うこと。


## 改修後

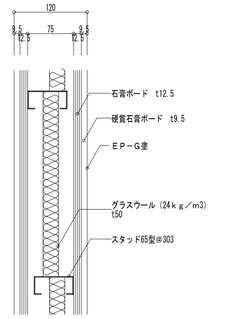


耐火構造（１時間耐火）梁・スラブまで立上げ
遮音壁　ＴＬＤ-52以上（D-35以上を想定）


軽鉄下地　界壁ボード壁　断面　Ｓ＝１／５

## 改修後

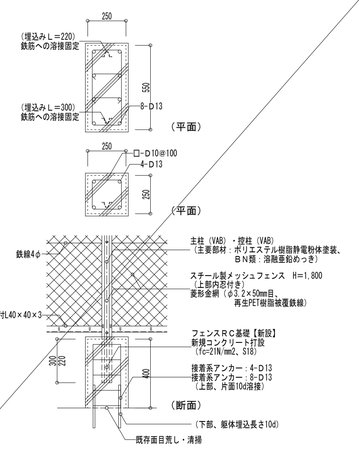



(屋上)フェンス基礎　詳細図　S=1/２０

## 改修前

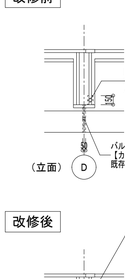



## 改修後

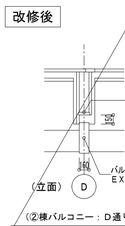




バルコニー手摺　部分改修図　S=1/５０


## 改修前

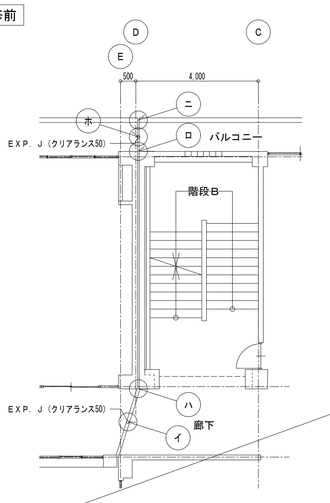


改修前　ＥＸＰ．Ｊ金物　平面図　Ｓ＝１／１００

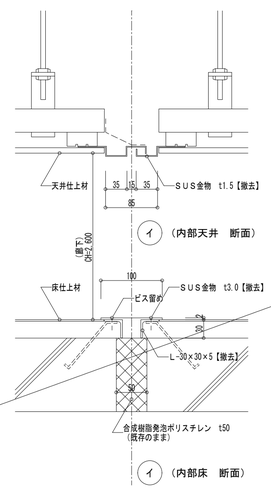


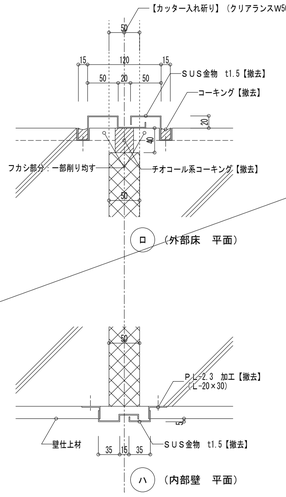


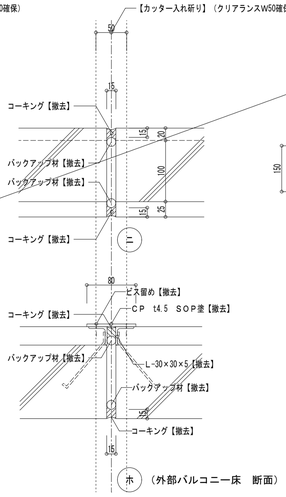
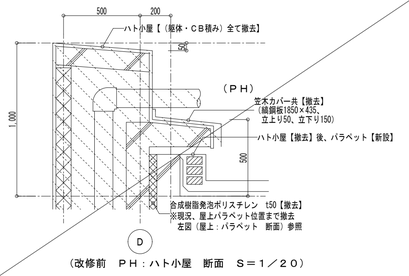

※ＥＸＰ．Ｊ金物　【撤去・新設】、コーキング共【撤去・新設】
（ＥＸＰ．Ｊ金物【新設】は、別図参考図による）

改修前　ＥＸＰ．Ｊ金物　詳細図　Ｓ＝１／５

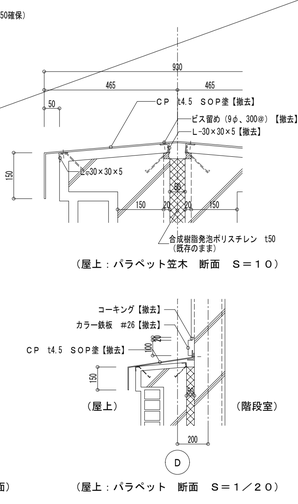


## 改修前・後

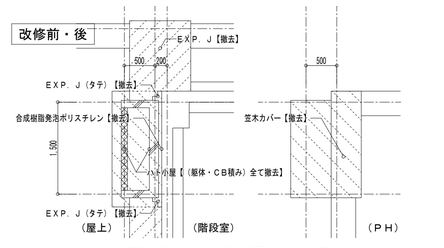


ハト小屋　詳細図　Ｓ＝１／５０、２０

※ハト小屋【(躯体・CB積み)全て撤去】
（ＥＸＰ．Ｊ金物【新設】は、別図参考図による）


（有）桑子建築設計事務所
さいたま市大宮区櫛引町１－３３０－４
ＴＥＬ　０４８―７８３―５５６６
一級建築士登録第６７０４８号　桑　子　喬


| 承認 | 設計 | 担当 | |
|---|---|---|---|
| | | | |


縮尺 A1:1/3, 20, 5, 50, 100, 10
A3:1/6, 40, 10, 100, 200, 20
設計年月日 2023.3.15

工事名称　市立勝瀬中学校長寿命化建築工事（第３期工事）（ゼロ債務）

図面名称　部分詳細図

No.　A-53


改修前

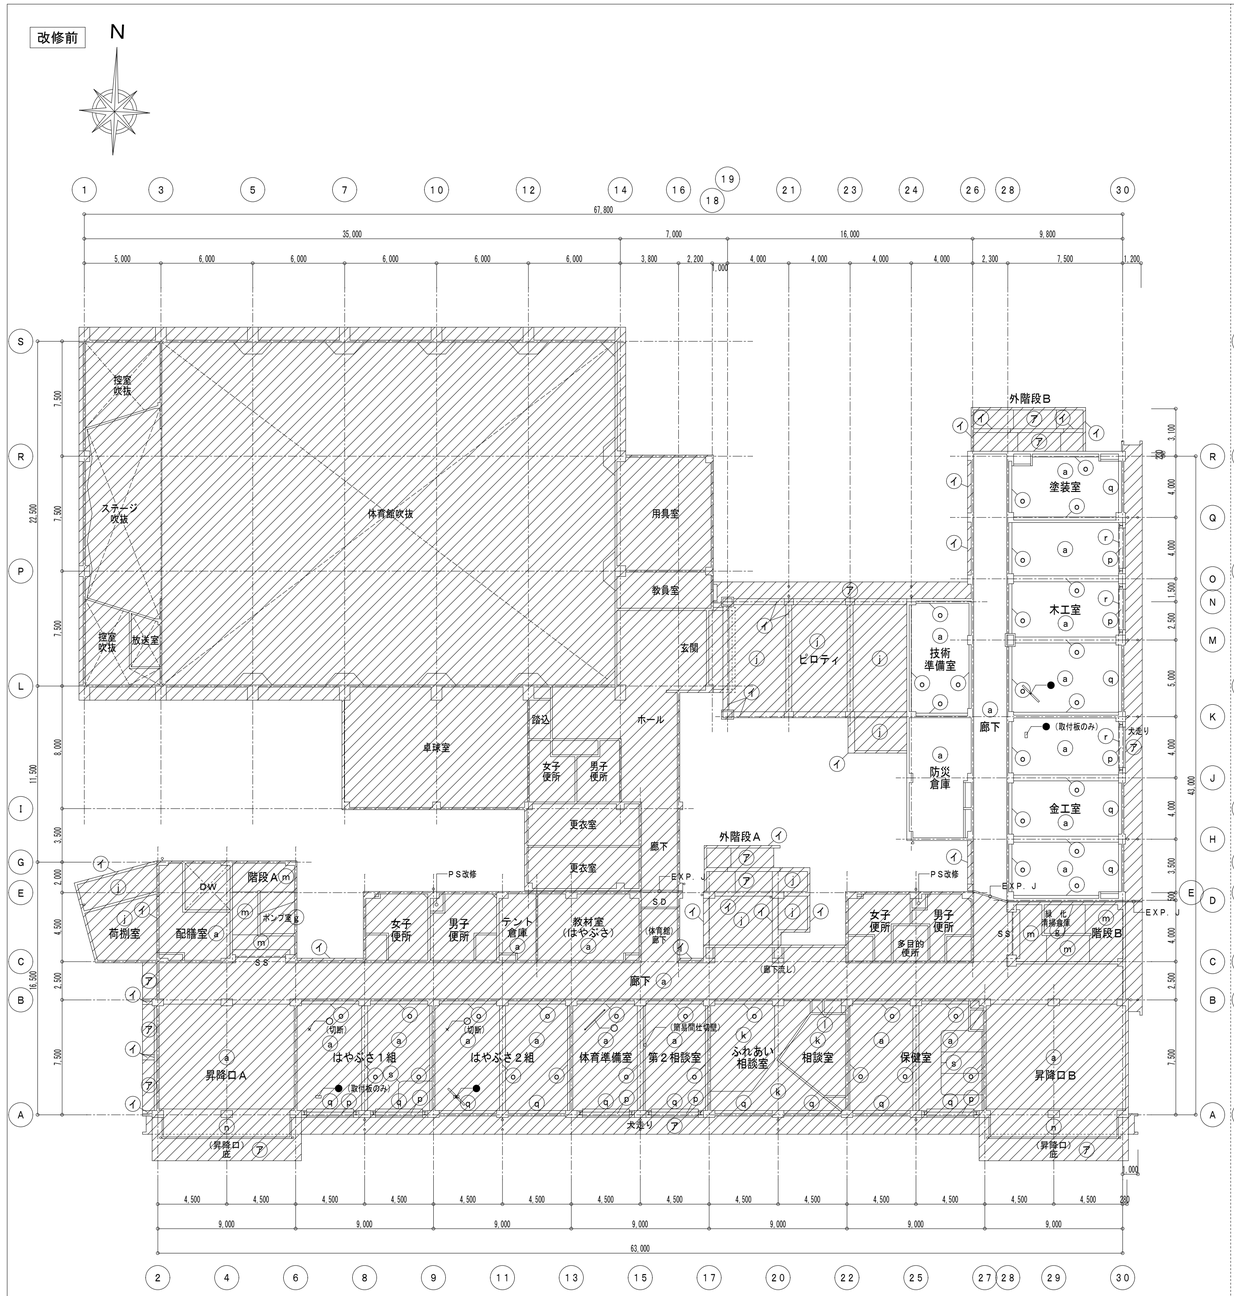


改修前　１階天井伏図　Ｓ＝１／２００

| 記号 | 改修前　天井仕上表　・天井は、仕上材・ＬＧＳ下地【下地共撤去】（吊り部材は再利用を可）とする。 | | | | |
|---|---|---|---|---|---|
| ⓐ | ＬＧＳ下地、化粧石膏ボード　t 9.0<br>【下地共撤去】 | ⓘ | ＬＧＳ下地、ラワン合板　t 5.5　目透し張の上、ビニールクロス貼<br>【下地共撤去】 | ⓠ | 木製カーテンＢＯＸ：200×115　ＳＯＰ塗<br>【既存下地調整】、カーテンレール（Ｗ）【撤去】 |
| ⓑ | ＬＧＳ下地、吸音孔あき石膏ボード　t 12<br>【下地共撤去】 | ⓙ | ＬＧＳ下地、フレキシブルボード　t 4.0　目透し張　アクリル系リシン吹付<br>【下地共撤去】 | ⓡ | （既ＢＲ部分）カーテンレール（Ｓ）<br>【撤去】 |
| ⓒ | ＬＧＳ下地、フレキシブルボード　t 4.0　目透し張　ＶＰ塗<br>【下地共撤去】 | ⓚ | ＬＧＳ下地、石膏ボード　t9.5　の上、ビニールクロス貼<br>【下地共撤去】 | ⓢ | はやぶさ１組、保健室：吊下げカーテンレール<br>【撤去】 |
| ⓓ | ＬＧＳ下地、石膏ボード　t 7.0　捨張の上、岩綿吸音板　t 12<br>【下地共撤去】 | ⓛ | ＬＧＳ下地、石膏ボード　t9.5　ＥＰ塗<br>【下地共撤去】 | ● | 各教室・各特別教室：吊下げロールスクリーン　Ｌ＝1，500（ＯＨＰ用）<br>【撤去】　＊現況撤去済みの箇所あり、天井裏に吊り部材が残っている場合も全て撤去。 |
| ⓔ | ＬＧＳ下地、石膏ボード　t 7.0　捨張の上、岩綿吸音板　t 12（キューブ）<br>【下地共撤去】 | ⓜ | （h：ひる石吹付の上、）ＬＧＳ下地、吸音石膏ボード　t 9．5<br>【天井ボード撤去】 | ○ | 各教室・各特別教室：吊下げ地図掛けパイプ　ＳＵＳ製、L＝1，800、34ヶ<br>【撤去】　＊現況撤去済みの箇所あり、天井裏に吊り部材が残っている場合も全て撤去。 |
| ⓕ | ＬＧＳ下地、アルミスパンドレル　t1.0（W100）<br>【下地共撤去】 | ⓝ | （コンクリート打放し、アクリルリシン吹付の上）ＬＧＳ下地、吸音石膏ボード　t 9．5<br>（既存のまま） | | 天井点検口（アルミ枠450角）は、天井と共に【撤去】とする。<br>廻縁（塩ビ製（仕上表を参照））は、天井と共に【撤去】とする。 |
| ⓖ | モルタル刷毛引き仕上<br>（既存のまま） | ⓞ | 梁型：モルタル金ゴテ　ＶＰ塗<br>【既存下地調整】 | ⑦ | 外部（上裏）：コンクリート打放し　外装薄塗材Ｅ（アクリルリシン）吹付<br>【吹付タイル：アスベスト除去工事】、【既存躯体補修・下地処理】 |
| ⓗ | モルタル刷毛引き、ひる石吹付<br>（既存のまま） | ⓟ | （既ＢＲ部分）ＢＲ塞ぎ：ポリ合板　ｔ２５　ＥＰ－Ｇ塗<br>【既存下地調整】（ＢＲ鉄骨共） | ⑦ | 外部（梁下・壁下）：コンクリート打放し　複層塗材Ｅ（アクリルタイル）吹付（外壁と同じ）<br>【吹付タイル：アスベスト除去工事】、【既存躯体補修・下地処理】 |

改修後

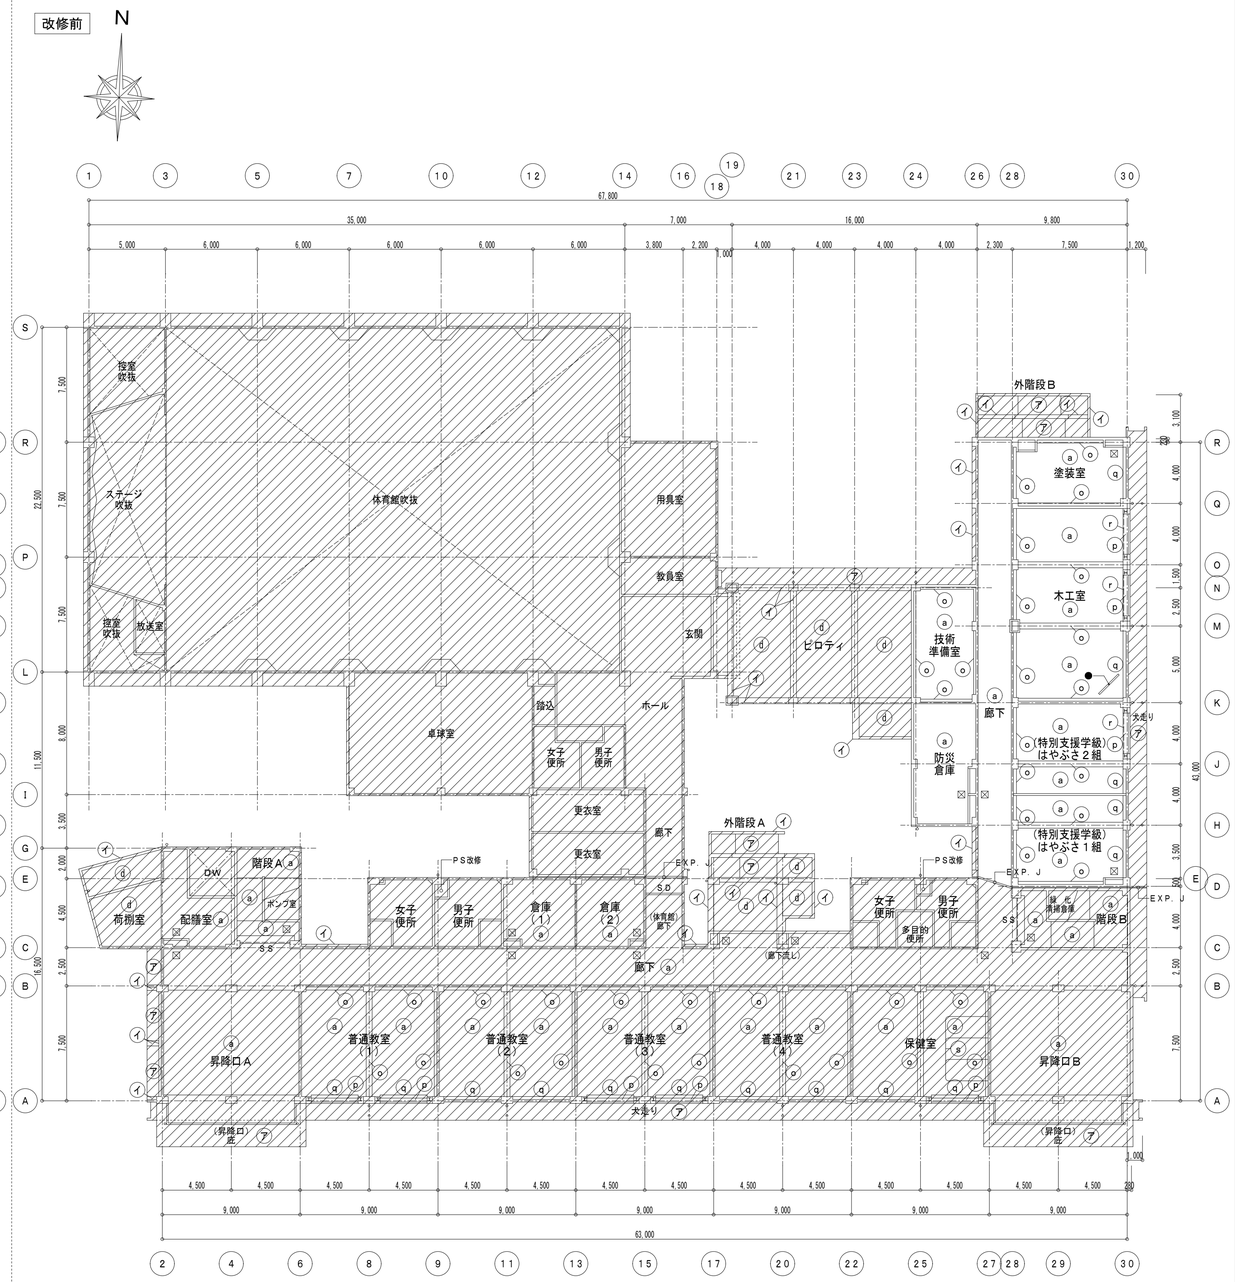


改修後　１階天井伏図　Ｓ＝１／２００

| 記号 | 改修後　天井仕上表　※各設備機器の吊り部材は、【（再利用不可）新設】とする。天井懐が1.5mを超える部分は振れ止め補強【新設】とする。 | | | | |
|---|---|---|---|---|---|
| ⓐ | ＬＧＳ下地、化粧石膏ボード　t 9.5<br>【下地共新設】 | ⓘ | | ⓠ | 木製カーテンＢＯＸ：下地調整の上、ＳＯＰ塗替<br>【既存再塗装】、カーテンレール（ＳＵＳ、Ｗ）【新設】 |
| ⓑ | ＬＧＳ下地、石膏ボード　t 9.5捨張の上、ロックウール化粧吸音板　t 12<br>【下地共新設】 | ⓙ | | ⓡ | （既ＢＲ部分）　カーテンレール（ＳＵＳ、Ｓ）<br>【新設】 |
| ⓒ | ＬＧＳ下地、石膏ボード　t 9.5捨張の上、ロックウール化粧吸音板　t 15（キューブ）<br>【下地共新設】 | ⓚ | | ⓢ | 保健室：吊下げカーテンレール（アルミ製、Ｖ吊り、伸縮吊り棒）<br>【新設】 |
| ⓓ | ＬＧＳ下地、（無石綿）フレキシブルボード　t 4.0　目透し張　ＥＰ塗（１種・つや消し）<br>【下地共新設】 | ⓛ | | ● | 各教室・各特別教室：吊下げロールスクリーン　80型、4：3（プロジェクター用）<br>【新設】 |
| ⓔ | ＬＧＳ下地、ガルバリウム鋼板（Ｗ156）（不燈・木目調プリント鋼板）　t 0.5<br>【下地共新設】 | ⓜ | | | 天井点検口（アルミ枠450角）は、各ＰＳ部分に【新設】とする。（凡例：　⊠<br>廻縁（塩ビ製（仕上表を参照））は、各天井と共に【新設】とする。<br>段天井の出隅部分（特記なき限り）は、アルミ金物【新設】とする。<br>天井開口補強は、点検口・各設備機器等に【新設】とする設計。（設備位置出しに合せる）<br>天井懐1.5m以上は、振れ止め基準（国土交通省仕様）による。 |
| ⓕ | | ⓝ | | | |
| ⓖ | | ⓞ | 梁型：下地調整の上、ＥＰ－Ｇ塗替<br>【既存再塗装】 | ⑦ | 外部（上裏）：躯体補修・下地処理の上、水性アクリルシリコン樹脂系軒天用仕上塗材<br>【新規仕上】 |
| ⓗ | | ⓟ | （既ＢＲ部分）ＢＲ塞ぎ：下地調整の上、ＥＰ－Ｇ塗替<br>【既存再塗装】（ＢＲ鉄骨共） | ⑦ | 外部（梁下・壁下）：アスベスト除去、躯体補修・下地処理の上、<br>防水型複層塗材Ｅ　超低汚染・超耐候無機複合弾性ふっ素樹脂塗料　【新規仕上】 |

（有）桑子建築設計事務所
さいたま市大宮区櫛引町１－３３０－４
ＴＥＬ　０４８－７８３－５５６６
一級建築士登録第６７０４８号　桑　子　　喬


| 承認 | 設計 | 担当 |
|---|---|---|
| | | |

縮尺　R　A1：1/200　A3：1/400
設計年月日　2023.3.15

工事名称　市立勝瀬中学校長寿命化建築工事（第３期工事）（ゼロ債務）
図面名称　改修前・後　１階天井伏図

No.　A-54


改修前

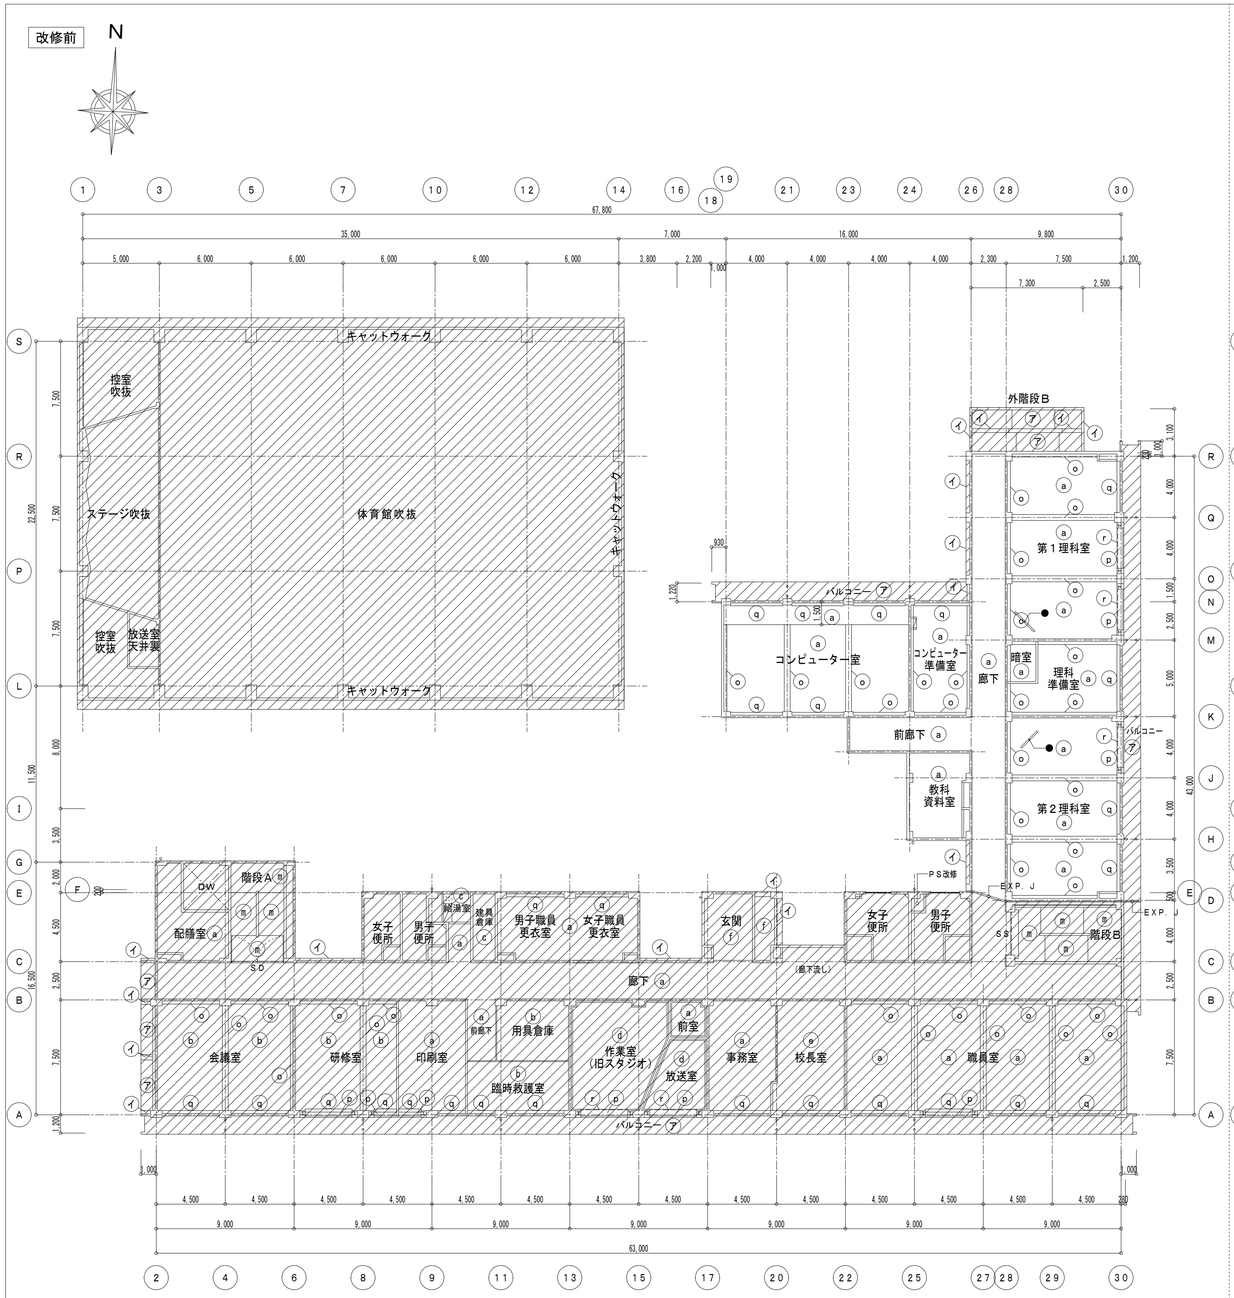


改修前　２階天井伏図　Ｓ＝１／２００

| 記号 | 改修前　天井仕上表　・天井は、仕上材・ＬＧＳ下地【下地共撤去】（吊り部材は再利用を可）とする。 | | | | |
|---|---|---|---|---|---|
| ⓐ | ＬＧＳ下地、化粧石膏ボード　t9.0<br>【下地共撤去】 | ⓘ | ＬＧＳ下地、ラワン合板　t5.5　目透し張の上、ビニールクロス貼<br>【下地共撤去】 | ⓠ | 木製カーテンＢＯＸ：200×115　ＳＯＰ塗<br>【既存下地調整】、カーテンレール（Ｗ）【撤去】 |
| ⓑ | ＬＧＳ下地、吸音孔あき石膏ボード　t12<br>【下地共撤去】 | ⓙ | ＬＧＳ下地、フレキシブルボード　t4.0　目透し張　アクリル系リシン吹付<br>【下地共撤去】 | ⓡ | （既ＢＲ部分）カーテンレール（Ｓ）<br>【撤去】 |
| ⓒ | ＬＧＳ下地、フレキシブルボード　t4.0　目透し張　ＶＰ塗<br>【下地共撤去】 | ⓚ | ＬＧＳ下地、石膏ボード　t9.5　の上、ビニールクロス貼<br>【下地共撤去】 | ⓢ | 保健室：吊下げカーテンレール<br>【撤去】 |
| ⓓ | ＬＧＳ下地、石膏ボード　t7.0　捨張の上、岩綿吸音板　t12<br>【下地共撤去】 | ⓛ | ＬＧＳ下地、石膏ボード　t9.5　ＥＰ塗<br>【下地共撤去】 | ● | 各教室・各特別教室：吊下げロールスクリーン　Ｌ=1，500（ＯＨＰ用）<br>【撤去】　＊現況撤去済みの箇所あり。天井裏に吊り部材が残っている場合も全て撤去。 |
| ⓔ | ＬＧＳ下地、石膏ボード　t7.0　捨張の上、岩綿吸音板　t12（キューブ）<br>【下地共撤去】 | ⓜ | （h：ひる石吹付の上、）ＬＧＳ下地、吸音石膏ボード　t９．５<br>【天井ボード撤去】 | ○ | 各教室・各特別教室：吊下げ地図掛けパイプ　ＳＵＳ製，L=1，800、34φ<br>【撤去】　＊現況撤去済みの箇所あり。天井裏に吊り部材が残っている場合も全て撤去。 |
| ⓕ | ＬＧＳ下地、アルミスパンドレル　t1.0（Ｗ100）<br>【下地共撤去】 | ⓝ | （コンクリート打放し、アクリルリシン吹付の上）ＬＧＳ下地、吸音石膏ボード　t９．５<br>（既存のまま） | | 天井点検口（アルミ枠450角）は、天井と共に【撤去】とする。<br>廻縁（塩ビ製（仕上表を参照））は、天井と共に【撤去】とする。 |
| ⓖ | モルタル刷毛引き仕上<br>（既存のまま） | ⓞ | 梁型：モルタル金ゴテ　ＶＰ塗<br>【既存下地調整】 | ⓐ | 外部（上裏）：コンクリート打放し　外装薄塗材Ｅ（アクリルリシン）吹付<br>【吹付タイル：アスベスト除去工事】、【既存躯体補修・下地処理】 |
| ⓗ | モルタル刷毛引き、ひる石吹付<br>（既存のまま） | ⓟ | （既ＢＲ部分）ＢＲ塞ぎ：ポリ合板　ｔ２５　ＥＰ－Ｇ塗<br>【既存下地調整】（ＢＲ鉄骨共） | ⓘ | 外部（梁下・壁下）：コンクリート打放し　複層塗材Ｅ（アクリルタイル）吹付（外壁と同じ）<br>【吹付タイル：アスベスト除去工事】、【既存躯体補修・下地処理】 |

改修後

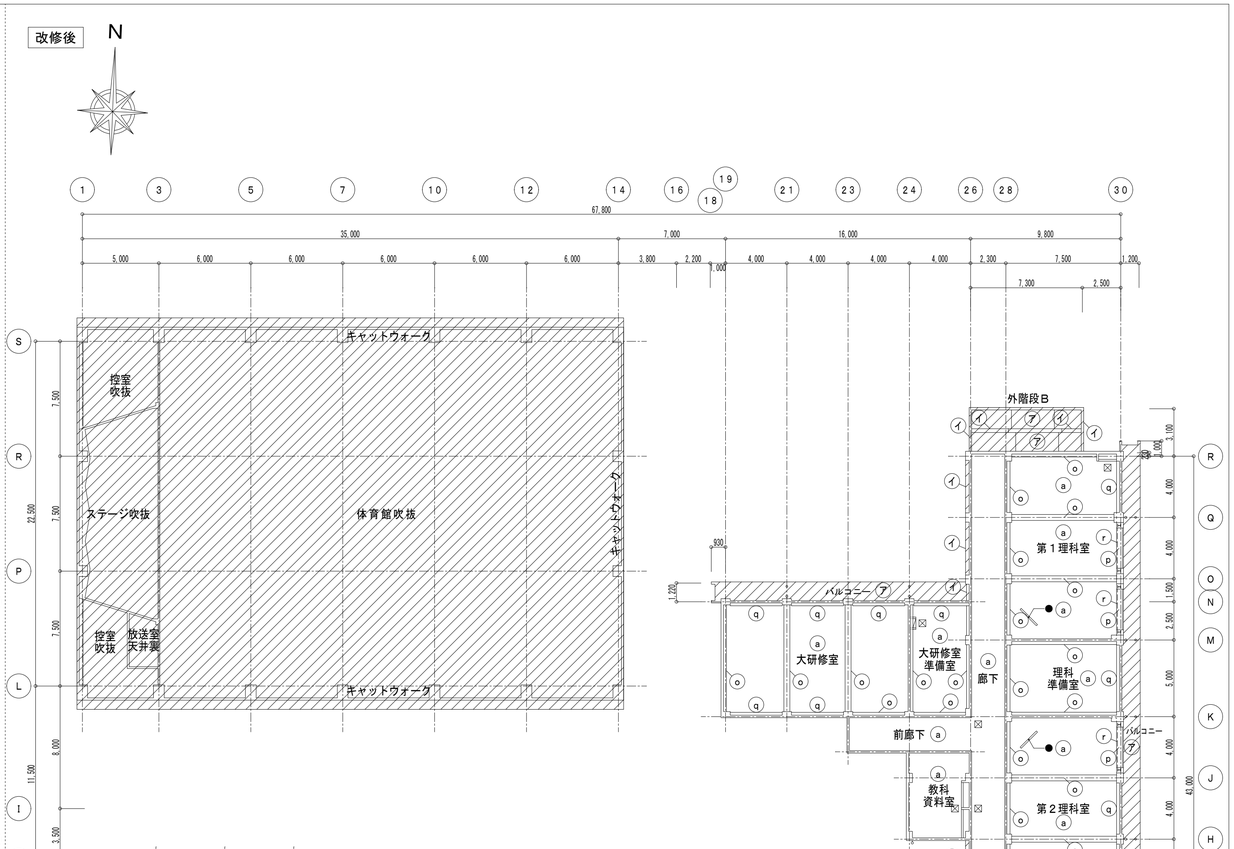


改修後　２階天井伏図　Ｓ＝１／２００

| 記号 | 改修後　天井仕上表　※各設備機器の吊り部材は、【（再利用不可）新設】とする。天井懐が1.5mを超える部分は振れ止め補強【新設】とする。 | | | | |
|---|---|---|---|---|---|
| ⓐ | ＬＧＳ下地、化粧石膏ボード　t9.5<br>【下地共新設】 | ⓘ | | ⓠ | 木製カーテンＢＯＸ：下地調整の上、ＳＯＰ塗替<br>【既存再塗装】、カーテンレール（ＳＵＳ、Ｗ）【新設】 |
| ⓑ | ＬＧＳ下地、石膏ボード　t9.5捨張の上、ロックウール化粧吸音板　t12<br>【下地共新設】 | ⓙ | | ⓡ | （既ＢＲ部分）　カーテンレール（ＳＵＳ、Ｓ）<br>【新設】 |
| ⓒ | ＬＧＳ下地、石膏ボード　t9.5捨張の上、ロックウール化粧吸音板　t15（キューブ）<br>【下地共新設】 | ⓚ | | ⓢ | 保健室：吊下げカーテンレール（アルミ製、Ｖ吊り、伸縮吊り棒）<br>【新設】 |
| ⓓ | ＬＧＳ下地、（無石綿）フレキシブルボード　t4.0　目透し張　ＥＰ塗（１種・つや消し）<br>【下地共新設】 | ⓛ | | ● | 各教室・各特別教室：吊下げロールスクリーン　80型、4：3（プロジェクター用）<br>【新設】 |
| ⓔ | ＬＧＳ下地、ガルバリウム鋼板（Ｗ156）（不燃・木目調プリント鋼板）　t0.5<br>【下地共新設】 | ⓜ | | | 天井点検口（アルミ枠450角）は、各ＰＳ部分に【新設】とする。（凡例：　⊠<br>廻縁（塩ビ製（仕上表を参照））は、各天井と共に【新設】とする。<br>段天井の出隅部分（特記なき限り）は、アルミ金物【新設】とする。<br>天井開口補強は、点検口・各設備機器等に【新設】とする旨ける。（設備位置出しに合せる）<br>天井懐1.5m以上は、振れ止め基準（国土交通省仕様）による。 |
| ⓕ | | ⓝ | | | |
| ⓖ | | ⓞ | 梁型：下地調整の上、ＥＰ－Ｇ塗替<br>【既存再塗装】 | ⓐ | 外部（上裏）：躯体補修・下地処理の上、水性アクリルシリコン樹脂系軒天用仕上塗材<br>【新規仕上】 |
| ⓗ | | ⓟ | （既ＢＲ部分）ＢＲ塞ぎ：下地調整の上、ＥＰ－Ｇ塗替<br>【既存再塗装】（ＢＲ鉄骨共） | ⓘ | 外部（梁下・壁下）：アスベスト除去、躯体補修・下地処理の上、<br>防水型複層塗材Ｅ　超低低汚染・超耐候無機複合弾性ふっ素樹脂塗料　【新規仕上】 |

（有）桑子建築設計事務所
さいたま市大宮区櫛引町１－３３０－４
ＴＥＬ　０４８―７８３―５５６６
一級建築士登録第６７０４８号　桑　子　喬

| 承認 | 設計 | 担当 |
|---|---|---|
| | | |

縮尺　A1：1/200　A3：1/400


設計年月日　2023.3.15

工事名称　市立勝瀬中学校長寿命化建築工事（第３期工事）（ゼロ債務）

図面名称　改修前・後　２階天井伏図

No.　A-55


改修前

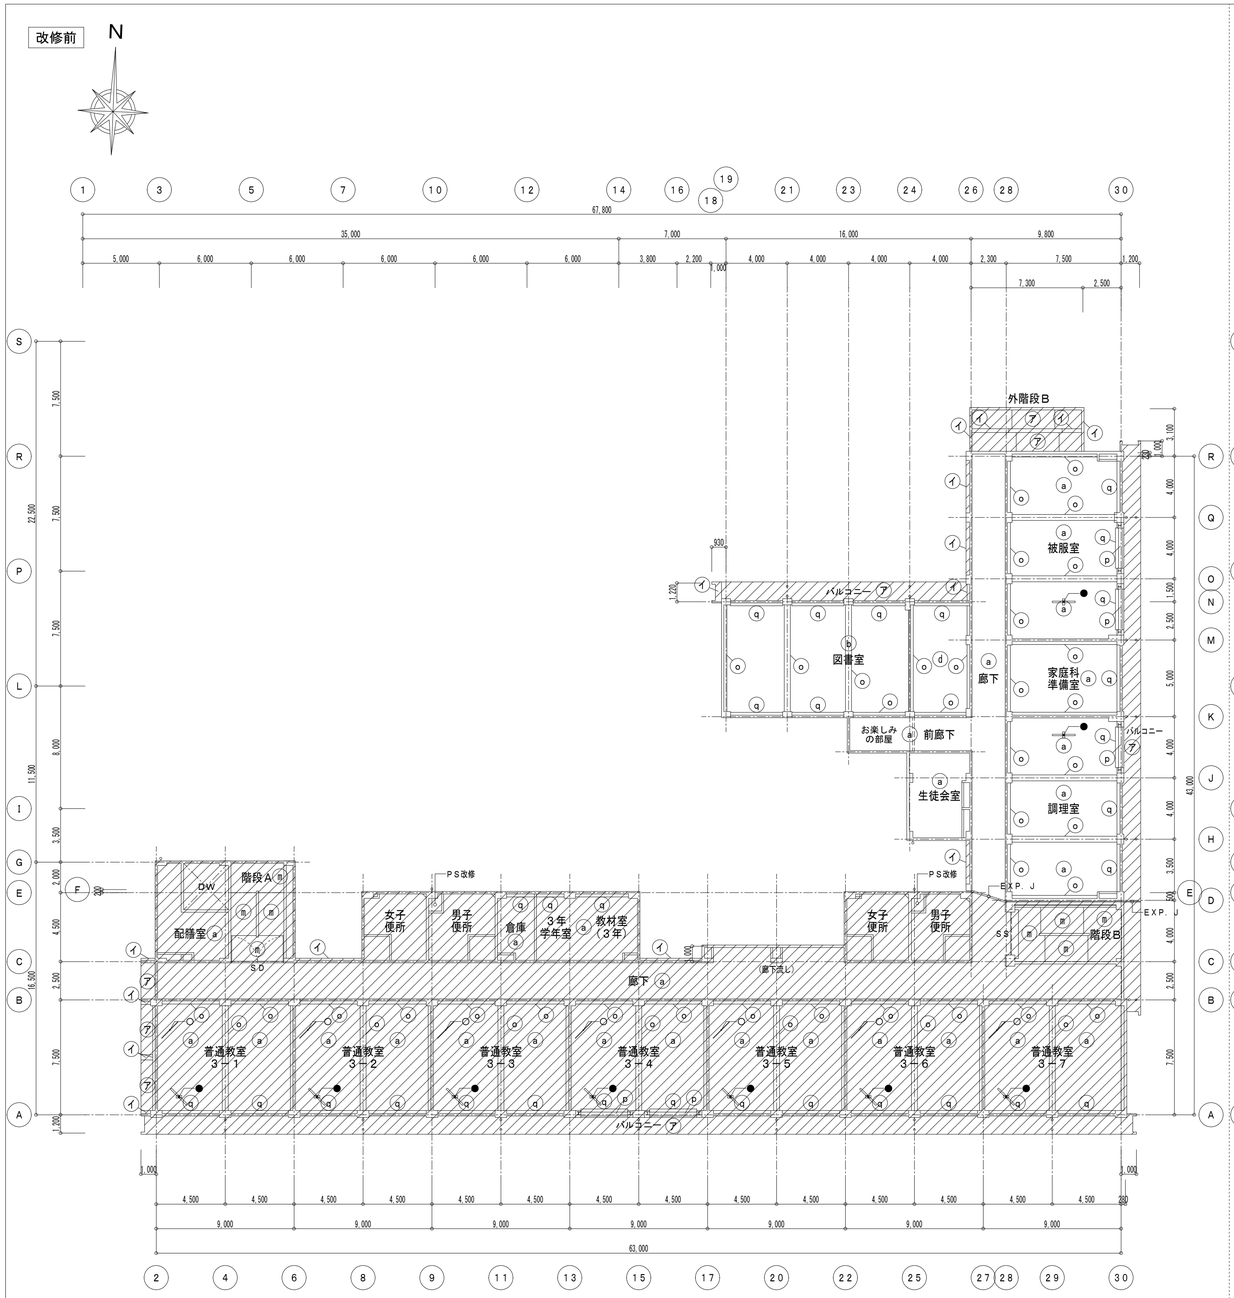


改修前　３階天井伏図　Ｓ＝１／２００

| 記号 | 改修前　天井仕上表　・天井は、仕上材・ＬＧＳ下地【下地共撤去】（吊り部材は再利用を可）とする。 | | | | |
|---|---|---|---|---|---|
| ⓐ | ＬＧＳ下地、化粧石膏ボード　t9.0<br>【下地共撤去】 | ⓘ | ＬＧＳ下地、ラワン合板　t5.5　目透し張の上、ビニールクロス貼<br>【下地共撤去】 | ⓠ | 木製カーテンＢＯＸ：200×115　ＳＯＰ塗<br>【既存下地調整】、カーテンレール（Ｗ）【撤去】 |
| ⓑ | ＬＧＳ下地、吸音孔あき石膏ボード　t12<br>【下地共撤去】 | ⓙ | ＬＧＳ下地、フレキシブルボード　t4.0　目透し張　アクリル系リシン吹付<br>【下地共撤去】 | ⓡ | （既ＢＲ部分）カーテンレール（Ｓ）<br>【撤去】 |
| ⓒ | ＬＧＳ下地、フレキシブルボード　t4.0　目透し張　ＶＰ塗<br>【下地共撤去】 | ⓚ | ＬＧＳ下地、石膏ボード　t9.5　の上、ビニールクロス貼<br>【下地共撤去】 | ⓢ | 保健室：吊下げカーテンレール<br>【撤去】 |
| ⓓ | ＬＧＳ下地、石膏ボード　t7.0　捨張の上、岩綿吸音板　t12<br>【下地共撤去】 | ⓛ | ＬＧＳ下地、石膏ボード　t9.5　ＥＰ塗<br>【下地共撤去】 | ● | 各教室・各特別教室：吊下げロールスクリーン　Ｌ=1，500（ＯＨＰ用）<br>【撤去】　＊現況撤去済みの箇所あり。天井裏に吊り部材が残っている場合も全て撤去。 |
| ⓔ | ＬＧＳ下地、石膏ボード　t7.0　捨張の上、岩綿吸音板　t12（キューブ）<br>【下地共撤去】 | ⓜ | （h：ひる石吹付の上、）ＬＧＳ下地、吸音石膏ボード　t９．５<br>【天井ボード撤去】 | ○ | 各教室・各特別教室：吊下げ地図掛けパイプ　ＳＵＳ製，L=1，800、34φ<br>【撤去】　＊現況撤去済みの箇所あり。天井裏に吊り部材が残っている場合も全て撤去。 |
| ⓕ | ＬＧＳ下地、アルミスパンドレル　t1.0（Ｗ100）<br>【下地共撤去】 | ⓝ | （コンクリート打放し、アクリルリシン吹付の上）ＬＧＳ下地、吸音石膏ボード　t９．５<br>（既存のまま） | | 天井点検口（アルミ枠450角）は、天井と共に【撤去】とする。<br>蹴綿（塩ビ製（仕上表を参照））は、天井と共に【撤去】とする。 |
| ⓖ | モルタル刷毛引き仕上<br>（既存のまま） | ⓞ | 梁型：モルタル金ゴテ　ＶＰ塗<br>【既存下地調整】 | ⑦ | 外部（上裏）：コンクリート打放し　外装薄塗材Ｅ（アクリルリシン）吹付<br>【吹付タイル：アスベスト除去工事】、【既存躯体補修・下地処理】 |
| ⓗ | モルタル刷毛引き、ひる石吹付<br>（既存のまま） | ⓟ | （既ＢＲ部分）ＢＲ塞ぎ：ポリ合板　ｔ２５　ＥＰ－Ｇ塗<br>【既存下地調整】（ＢＲ鉄骨共） | ① | 外部（梁下・壁下）：コンクリート打放し　複層塗材Ｅ（アクリルタイル）吹付（外壁と同じ）<br>【吹付タイル：アスベスト除去工事】、【既存躯体補修・下地処理】 |

改修後

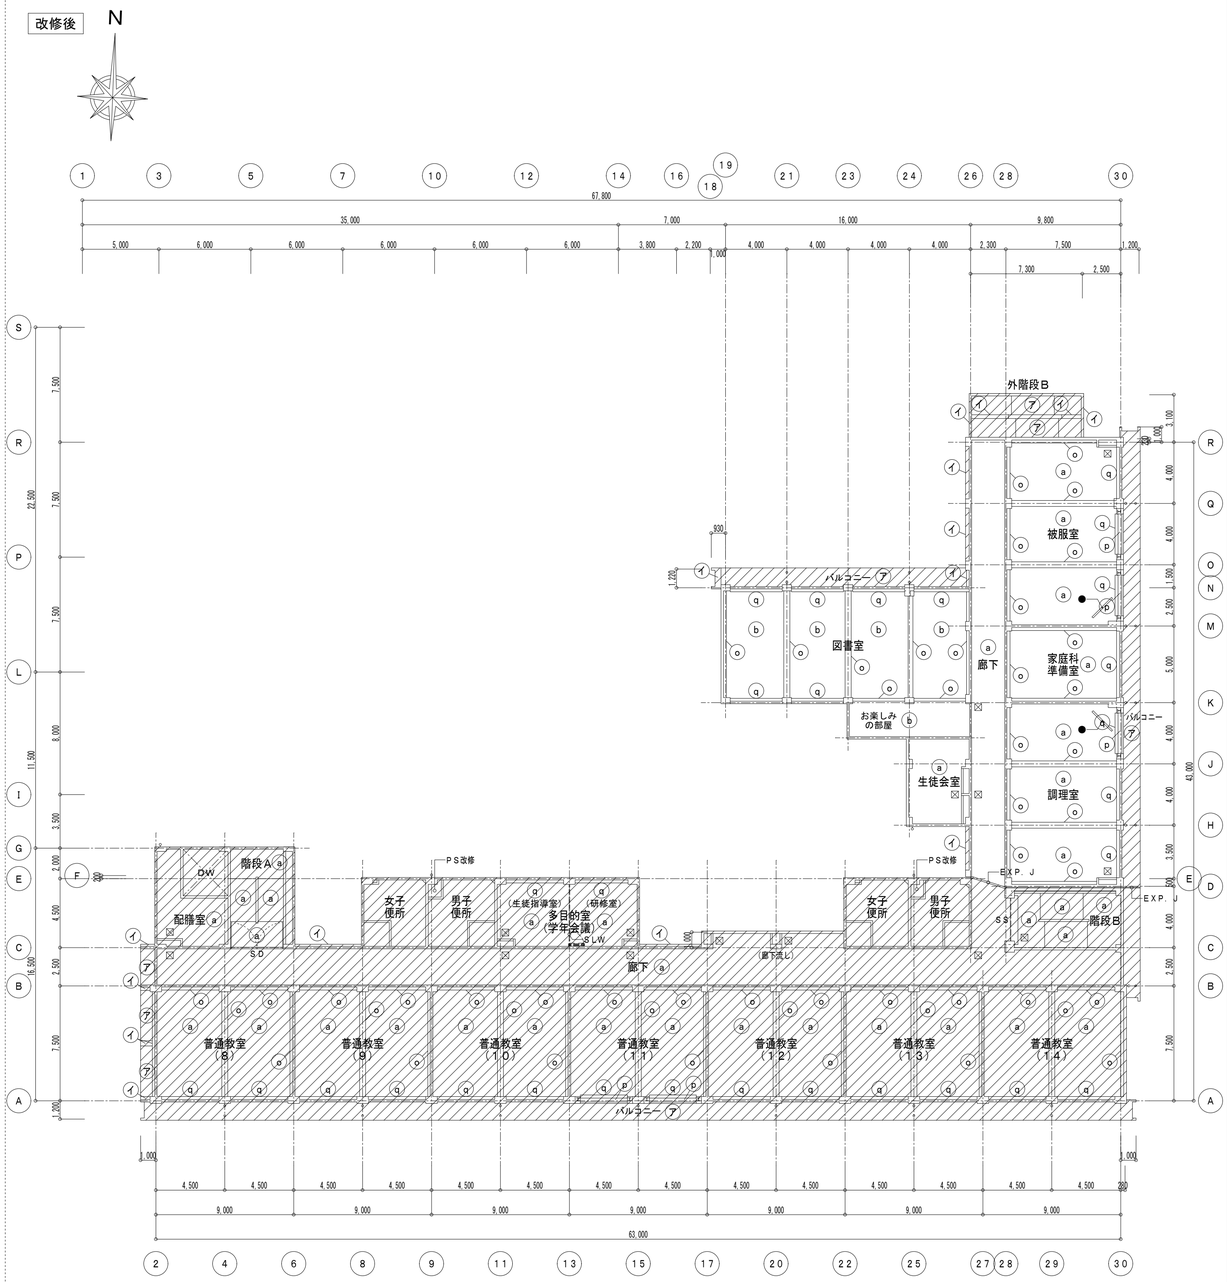


改修後　３階天井伏図　Ｓ＝１／２００

| 記号 | 改修後　天井仕上表　※各設備機器の吊り部材は、【（再利用不可）新設】とする。天井懐が1.5mを超える部分は振れ止め補強【新設】とする。 | | | | |
|---|---|---|---|---|---|
| ⓐ | ＬＧＳ下地、化粧石膏ボード　t9.5<br>【下地共新設】 | ⓘ | | ⓠ | 木製カーテンＢＯＸ：下地調整の上、ＳＯＰ塗替<br>【既存再塗装】、カーテンレール（ＳＵＳ、Ｗ）【新設】 |
| ⓑ | ＬＧＳ下地、石膏ボード　t9.5捨張の上、ロックウール化粧吸音板　t12<br>【下地共新設】 | ⓙ | | ⓡ | （既ＢＲ部分）　カーテンレール（ＳＵＳ、Ｓ）<br>【新設】 |
| ⓒ | ＬＧＳ下地、石膏ボード　t9.5捨張の上、ロックウール化粧吸音板　t15（キューブ）<br>【下地共新設】 | ⓚ | | ⓢ | 保健室：吊下げカーテンレール（アルミ製、Ｖ吊り、伸縮吊り棒）<br>【新設】 |
| ⓓ | ＬＧＳ下地、（無石綿）フレキシブルボード　t4.0　目透し張　ＥＰ塗（１種・つや消し）<br>【下地共新設】 | ⓛ | | ● | 各教室・各特別教室：吊下げロールスクリーン　80型、4：3（プロジェクター用）<br>【新設】 |
| ⓔ | ＬＧＳ下地、ガルバリウム鋼板（Ｗ156）（不燃・木目調プリント鋼板）　t0.5<br>【下地共新設】 | ⓜ | | | 天井点検口（アルミ枠450角）は、各ＰＳ部分に【新設】とする。（凡例：　⊠<br>蹴綿（塩ビ製（仕上表を参照））は、各天井と共に【新設】とする。<br>段天井の出隅部分（特記なき限り）は、アルミ金物【新設】とする。<br>天井開口補強は、点検口・各設備機器等に【新設】とする旨ける。（設備位置出しに合せる）<br>天井懐1.5m以上は、振れ止め基準（国土交通省仕様）による。 |
| ⓕ | | ⓝ | | | |
| ⓖ | | ⓞ | 梁型：下地調整の上、ＥＰ－Ｇ塗替<br>【既存再塗装】 | ⑦ | 外部（上裏）：躯体補修・下地処理の上、水性アクリルシリコン樹脂系軒天用仕上塗材<br>【新規仕上】 |
| ⓗ | | ⓟ | （既ＢＲ部分）ＢＲ塞ぎ：下地調整の上、ＥＰ－Ｇ塗替<br>【既存再塗装】（ＢＲ鉄骨共） | ① | 外部（梁下・壁下）：アスベスト除去、躯体補修・下地処理の上、<br>防水型複層塗材Ｅ　超低弾塗・超耐候無機複合弾性ふっ素樹脂塗料　【新規仕上】 |


（有）桑子建築設計事務所
さいたま市大宮区櫛引町１－３３０－４
ＴＥＬ　０４８―７８３―５５６６
一級建築士登録第６７０４８号　桑　子　喬


| 承認 | 設計 | 担当 |
|---|---|---|
| | | |

縮尺　A1：1/200　A3：1/400


設計年月日　2023.3.15

工事名称　市立勝瀬中学校長寿命化建築工事（第３期工事）（ゼロ債務）

図面名称　改修前・後　３階天井伏図

No.　A-56


改修前

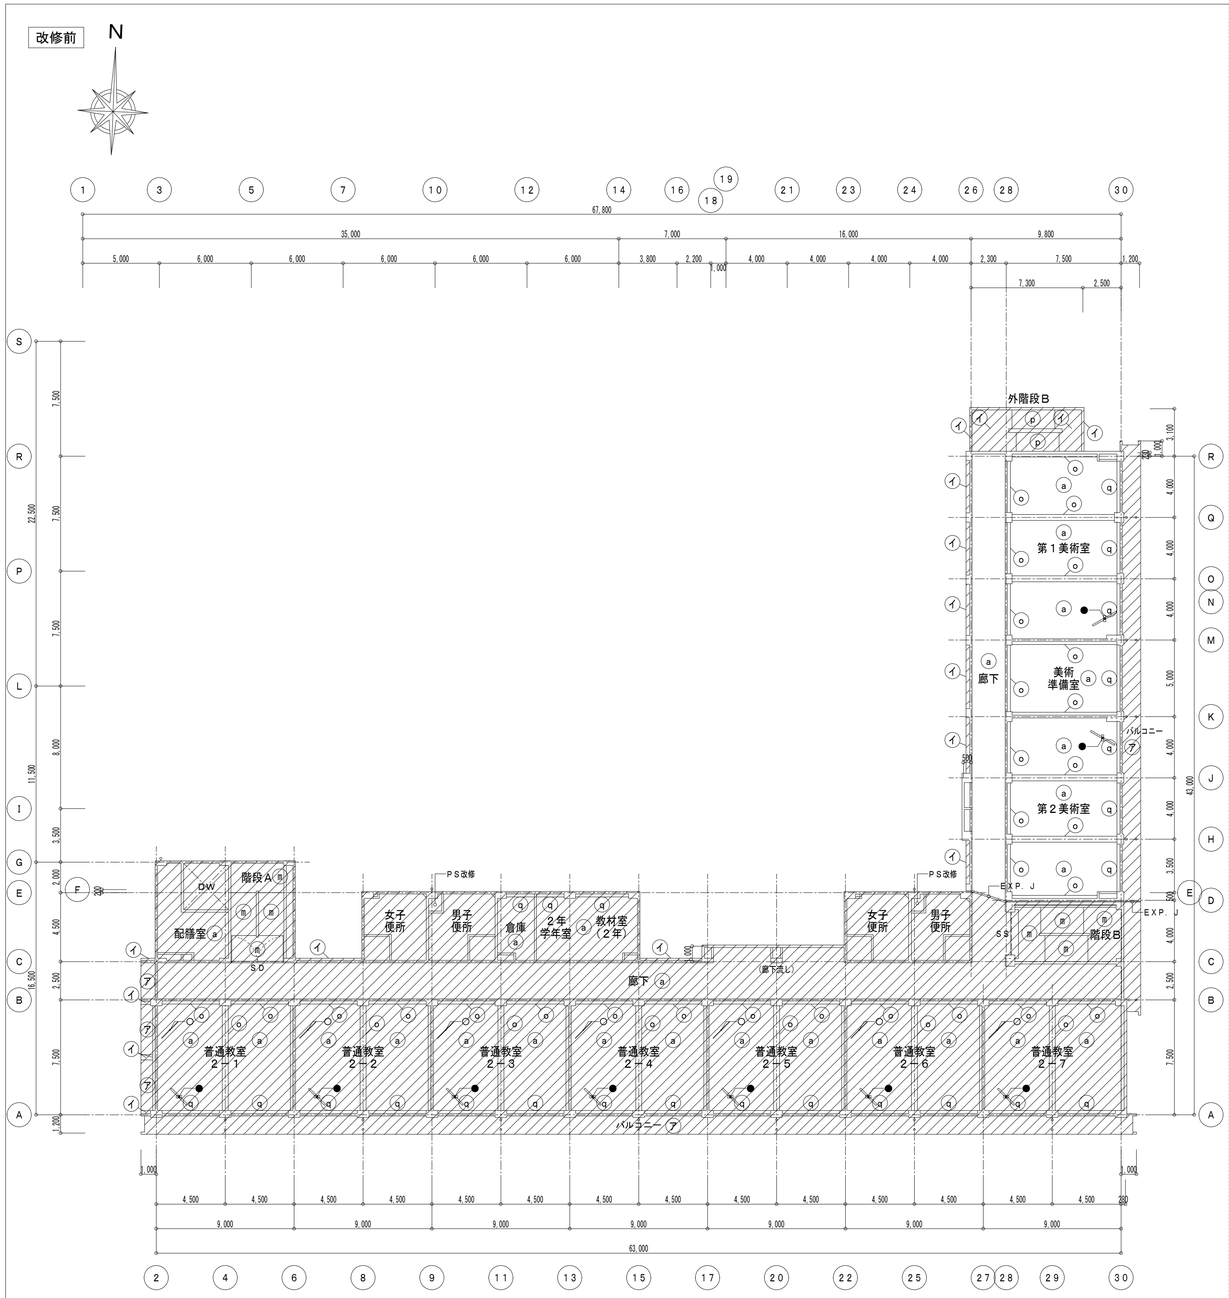


改修前　４階天井伏図　Ｓ＝１／２００

| 記号 | 改修前　天井仕上表　・天井は、仕上材・ＬＧＳ下地【下地共撤去】（吊り部材は再利用を可）とする。 | | | | |
|---|---|---|---|---|---|
| ⓐ | ＬＧＳ下地、化粧石膏ボード　t9.0<br>【下地共撤去】 | ⓘ | ＬＧＳ下地、ラワン合板　t5.5　目透し張の上、ビニールクロス貼<br>【下地共撤去】 | ⓠ | 木製カーテンＢＯＸ：200×115　ＳＯＰ塗<br>【既存下地調整】、カーテンレール（Ｗ）【撤去】 |
| ⓑ | ＬＧＳ下地、吸音孔あき石膏ボード　t12<br>【下地共撤去】 | ⓙ | ＬＧＳ下地、フレキシブルボード　t4.0　目透し張　アクリル系リシン吹付<br>【下地共撤去】 | ⓡ | （既ＢＲ部分）カーテンレール（Ｓ）<br>【撤去】 |
| ⓒ | ＬＧＳ下地、フレキシブルボード　t4.0　目透し張　ＶＰ塗<br>【下地共撤去】 | ⓚ | ＬＧＳ下地、石膏ボード　t9.5　の上、ビニールクロス貼<br>【下地共撤去】 | ⓢ | 保健室：吊下げカーテンレール<br>【撤去】 |
| ⓓ | ＬＧＳ下地、石膏ボード　t7.0　捨張の上、岩綿吸音板　t12<br>【下地共撤去】 | ⓛ | ＬＧＳ下地、石膏ボード　t9.5　ＥＰ塗<br>【下地共撤去】 | ● | 各教室・各特別教室：吊下げロールスクリーン　Ｌ=1，500（ＯＨＰ用）<br>【撤去】　＊現況撤去済みの箇所あり。天井裏に吊り部材が残っている場合も全て撤去。 |
| ⓔ | ＬＧＳ下地、石膏ボード　t7.0　捨張の上、岩綿吸音板　t12（キュープ）<br>【下地共撤去】 | ⓜ | （h：ひる石吹付の上、）ＬＧＳ下地、吸音石膏ボード　t９．５<br>【天井ボード撤去】 | ○ | 各教室・各特別教室：吊下げ地図掛けパイプ　ＳＵＳ製、L=1，800、3ヶ所<br>【撤去】　＊現況撤去済みの箇所あり。天井裏に吊り部材が残っている場合も全て撤去。 |
| ⓕ | ＬＧＳ下地、アルミスパンドレル　t1.0（Ｗ100）<br>【下地共撤去】 | ⓝ | （コンクリート打放し、アクリルリシン吹付の上）ＬＧＳ下地、吸音石膏ボード　t９．５<br>（既存のまま） | | 天井点検口（アルミ枠450角）は、天井と共に【撤去】とする。<br>廻縁（塩ビ製（仕上表を参照））は、天井と共に【撤去】とする。 |
| ⓖ | モルタル刷毛引き仕上<br>（既存のまま） | ⓞ | 梁型：モルタル金ゴテ　ＶＰ塗<br>【既存下地調整】 | ㋐ | 外部（上裏）：コンクリート打放し　外装薄塗材Ｅ（アクリルリシン）吹付<br>【吹付タイル：アスペスト除去工事】、【既存躯体補修・下地処理】 |
| ⓗ | モルタル刷毛引き、ひる石吹付<br>（既存のまま） | ⓟ | （既ＢＲ部分）ＢＲ裏ぎ：ボリ台板　t２５　ＥＰ－Ｇ塗<br>【既存下地調整】（ＢＲ鉄骨共） | ㋑ | 外部（梁下・壁下）：コンクリート打放し　複層塗材Ｅ（アクリルタイル）吹付（外壁と同じ）<br>【吹付タイル：アスペスト除去工事】、【既存躯体補修・下地処理】 |

改修後

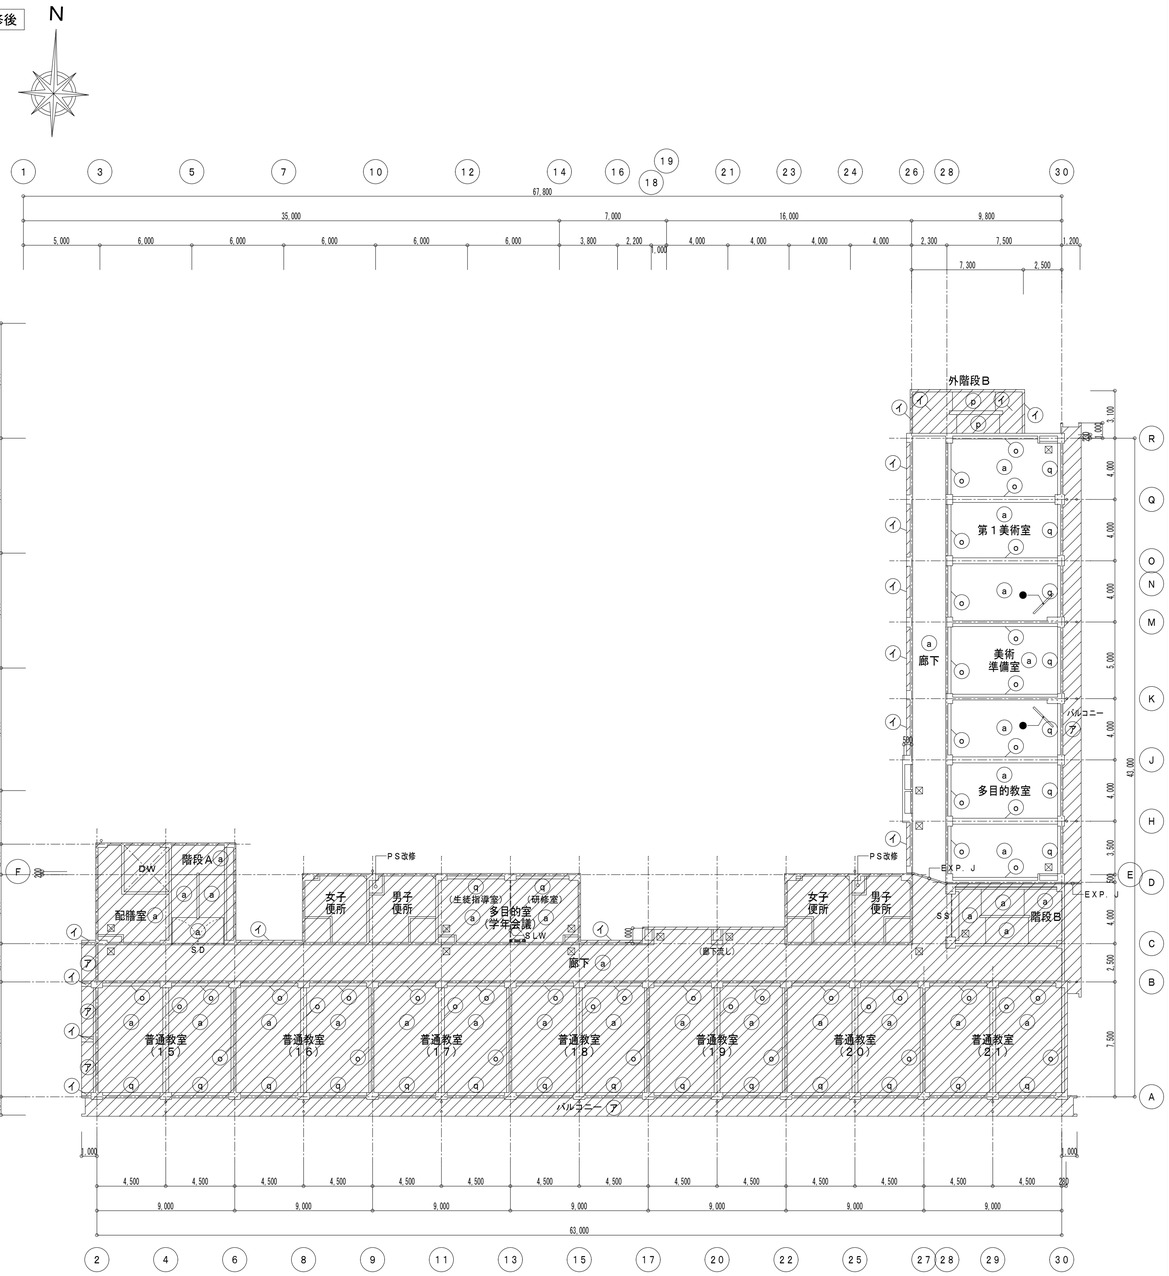


改修後　４階天井伏図　Ｓ＝１／２００

| 記号 | 改修後　天井仕上表　※各設備機器の吊り部材は、【（再利用不可）新設】とする。天井懐が1.5mを超える部分は振れ止め補強【新設】とする。 | | | | |
|---|---|---|---|---|---|
| ⓐ | ＬＧＳ下地、化粧石膏ボード　t9.5<br>【下地共新設】 | ⓘ | | ⓠ | 木製カーテンＢＯＸ：下地調整の上、ＳＯＰ塗替<br>【既存再塗装】、カーテンレール（ＳＵＳ、Ｗ）【新設】 |
| ⓑ | ＬＧＳ下地、石膏ボード　t9.5捨張の上、ロックウール化粧吸音板　t12<br>【下地共新設】 | ⓙ | | ⓡ | （既ＢＲ部分）　カーテンレール（ＳＵＳ、Ｓ）<br>【新設】 |
| ⓒ | ＬＧＳ下地、石膏ボード　t9.5捨張の上、ロックウール化粧吸音板　t15（キュープ）<br>【下地共新設】 | ⓚ | | ⓢ | 保健室：吊下げカーテンレール（アルミ製、Ｖ吊り、伸縮吊り棒）<br>【新設】 |
| ⓓ | ＬＧＳ下地、（無石綿）フレキシブルボード　t4.0　目透し張　ＥＰ塗（１種・つや消し）<br>【下地共新設】 | ⓛ | | ● | 各教室・各特別教室：吊下げロールスクリーン　80型、4：3（プロジェクター用）<br>【新設】 |
| ⓔ | ＬＧＳ下地、ガルバリウム鋼板（Ｗ156）（不燃・木目調プリント鋼板　t0.5<br>【下地共新設】 | ⓜ | | | 天井点検口（アルミ枠450角）は、各ＰＳ部分に【新設】とする。（凡例：　⊠<br>廻縁（塩ビ製（仕上表を参照））は、各天井と共に【新設】とする。<br>段天井の出隅部分（特記なき限り）は、アルミ金物【新設】とする。<br>天井開口補強は、点検口・各設備機器等に【新設】とする設ける。（設備位置出しに合せる）<br>天井懐1.5m以上は、振れ止め基準（国土交通省仕様）による。 |
| ⓕ | | ⓝ | | | |
| ⓖ | | ⓞ | 梁型：下地調整の上、ＥＰ－Ｇ塗替<br>【既存再塗装】 | ㋐ | 外部（上裏）：躯体補修・下地処理の上、水性アクリルシリコン樹脂系軒天用仕上塗材<br>【新規仕上】 |
| ⓗ | | ⓟ | （既ＢＲ部分）ＢＲ裏ぎ、下地調整の上、ＥＰ－Ｇ塗替<br>【既存再塗装】（ＢＲ鉄骨共） | ㋑ | 外部（梁下・壁下）：アスペスト除去、躯体補修・下地処理の上、<br>防水型複層塗材Ｅ　超低感汚染・超耐候無機複合弾性ふっ素樹脂塗料　【新規仕上】 |


（有）桑子建築設計事務所
さいたま市大宮区櫛引町１－３３０－４
ＴＥＬ　０４８―７８３―５５６６
一級建築士登録第６７０４８号　桑子　薫

| 承認 | 設計 | 担当 | |
|---|---|---|---|
| | | | |

縮尺　A1：1/200　A3：1/400
設計年月日　2023.3.15

工事名称　市立勝瀬中学校長寿命化建築工事（第３期工事）（ゼロ債務）
図面名称　改修前・後　４階天井伏図
No.　A-57


改修前

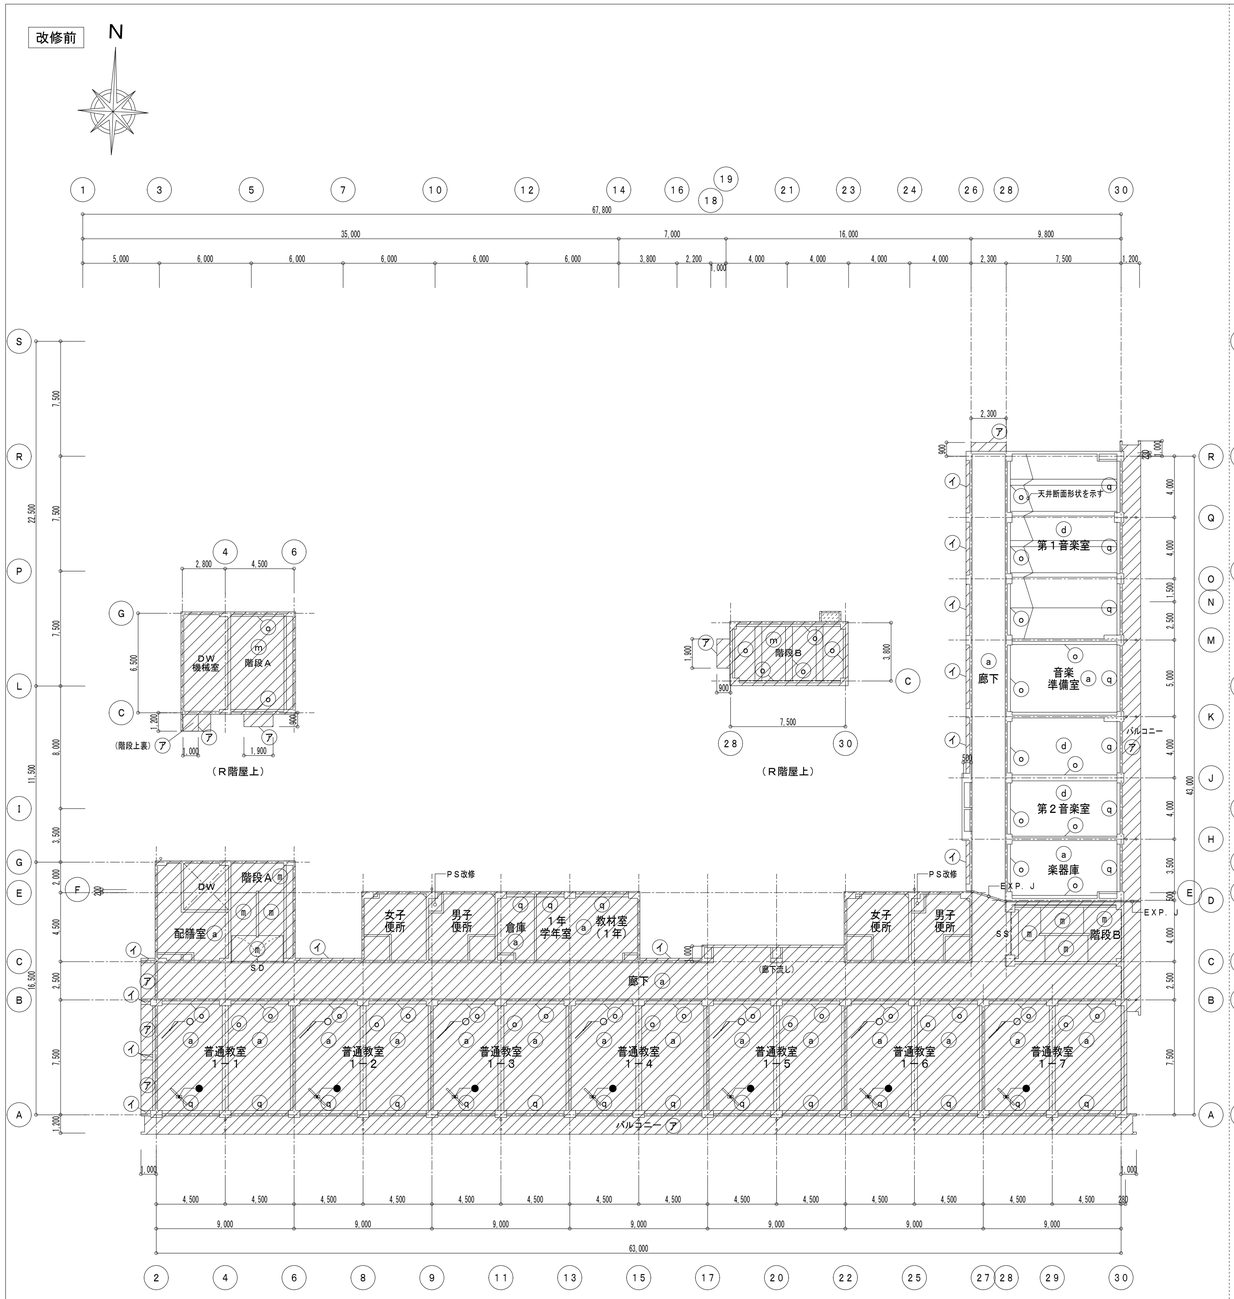


改修前　５階天井伏図　Ｓ＝１／２００

| 記号 | 改修前　天井仕上表　・天井は、仕上材・ＬＧＳ下地【下地共撤去】（吊り部材は再利用を可）とする。 | | | | |
|---|---|---|---|---|---|
| ⓐ | ＬＧＳ下地、化粧石膏ボード　t9.0<br>【下地共撤去】 | ⓘ | ＬＧＳ下地、ラワン合板　t5.5　目透し張の上、ビニールクロス貼<br>【下地共撤去】 | ⓠ | 木製カーテンＢＯＸ：200×115　ＳＯＰ塗<br>【既存下地調整】、カーテンレール（Ｗ）【撤去】 |
| ⓑ | ＬＧＳ下地、吸音孔あき石膏ボード　t12<br>【下地共撤去】 | ⓙ | ＬＧＳ下地、フレキシブルボード　t4.0　目透し張　アクリル系リシン吹付<br>【下地共撤去】 | ⓡ | （既ＢＲ部分）カーテンレール（Ｓ）<br>【撤去】 |
| ⓒ | ＬＧＳ下地、フレキシブルボード　t4.0　目透し張　ＶＰ塗<br>【下地共撤去】 | ⓚ | ＬＧＳ下地、石膏ボード　t9.5　の上、ビニールクロス貼<br>【下地共撤去】 | ⓢ | 保健室：吊下げカーテンレール<br>【撤去】 |
| ⓓ | ＬＧＳ下地、石膏ボード　t7.0　捨張の上、岩綿吸音板　t12<br>【下地共撤去】 | ⓛ | ＬＧＳ下地、石膏ボード　t9.5　ＥＰ塗<br>【下地共撤去】 | ● | 各教室・各特別教室：吊下げロールスクリーン　Ｌ＝1，500（ＯＨＰ用）<br>【撤去】　＊現況撤去済みの箇所あり。天井裏に吊り部材が残っている場合も全て撤去。 |
| ⓔ | ＬＧＳ下地、石膏ボード　t7.0　捨張の上、岩綿吸音板　t12（キューブ）<br>【下地共撤去】 | ⓜ | （ｈ：ひる石吹付の上、）ＬＧＳ下地、吸音石膏ボード　t９．５<br>【天井ボード撤去】 | ○ | 各教室・各特別教室：吊下げ地図掛けパイプ　ＳＵＳ製、Ｌ＝1，800、34φ<br>【撤去】　＊現況撤去済みの箇所あり。天井裏に吊り部材が残っている場合も全て撤去。 |
| ⓕ | ＬＧＳ下地、アルミスパンドレル　t1.0（Ｗ100）<br>【下地共撤去】 | ⓝ | （コンクリート打放し、アクリルリシン吹付の上）ＬＧＳ下地、吸音石膏ボード　t９．５<br>（既存のまま） | | 天井点検口（アルミ枠450角）は、天井と共に【撤去】とする。<br>廻縁（塩ビ製（仕上表を参照））は、天井と共に【撤去】とする。 |
| ⓖ | モルタル刷毛引き仕上<br>（既存のまま） | ⓞ | 梁型：モルタル金ゴテ　ＶＰ塗<br>【既存下地調整】 | ⑦ | 外部（上裏）：コンクリート打放し　外装薄塗材Ｅ（アクリルリシン）吹付<br>【吹付タイル：アスベスト除去工事】、【既存躯体補修・下地処理】 |
| ⓗ | モルタル刷毛引き、ひる石吹付<br>（既存のまま） | ⓟ | （既ＢＲ部分）ＢＲ塞ぎ：ポリ合板　t２５　ＥＰ－Ｇ塗<br>【既存下地調整】（ＢＲ鉄骨共） | ㋑ | 外部（梁下・壁下）：コンクリート打放し　複層塗材Ｅ（アクリルタイル）吹付（外壁と同じ）<br>【吹付タイル：アスベスト除去工事】、【既存躯体補修・下地処理】 |

改修後

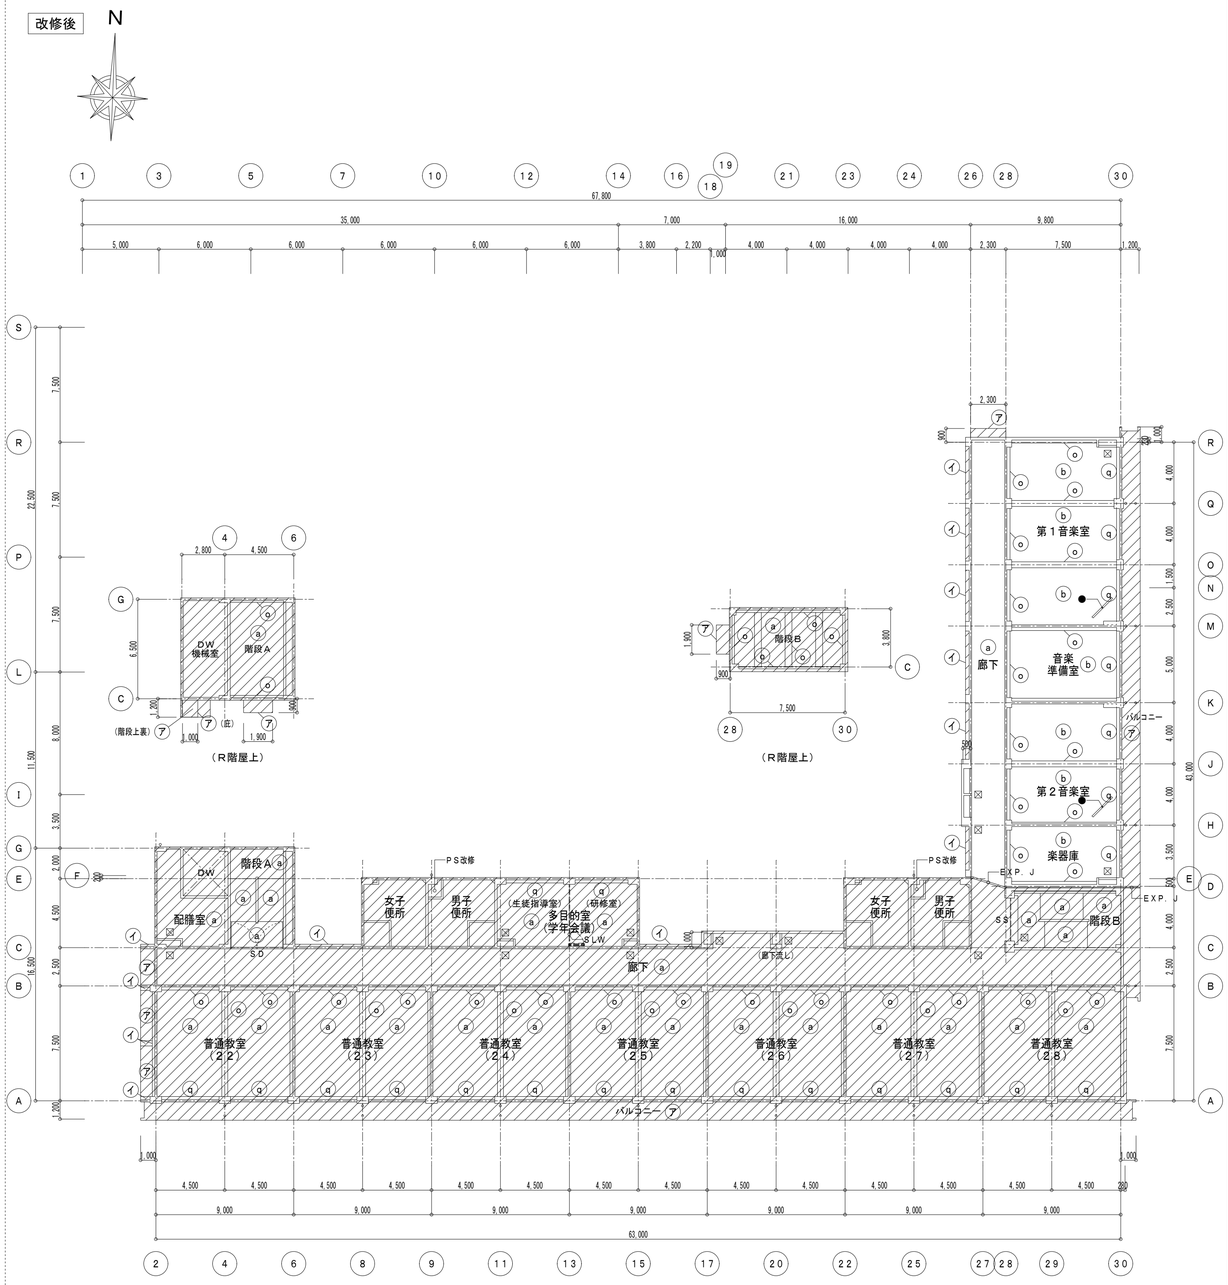


改修後　５階天井伏図　Ｓ＝１／２００

| 記号 | 改修後　天井仕上表　※各設備機器の吊り部材は、【（再利用不可）新設】とする。天井懐が1.5mを超える部分は振れ止め補強【新設】とする。 | | | | |
|---|---|---|---|---|---|
| ⓐ | ＬＧＳ下地、化粧石膏ボード　t9.5<br>【下地共新設】 | ⓘ | | ⓠ | 木製カーテンＢＯＸ：下地調整の上、ＳＯＰ塗替<br>【既存再塗装】、カーテンレール（ＳＵＳ、Ｗ）【新設】 |
| ⓑ | ＬＧＳ下地、石膏ボード　t9.5捨張の上、ロックウール化粧吸音板　t12<br>【下地共新設】 | ⓙ | | ⓡ | （既ＢＲ部分）　カーテンレール（ＳＵＳ、Ｓ）<br>【新設】 |
| ⓒ | ＬＧＳ下地、石膏ボード　t9.5捨張の上、ロックウール化粧吸音板　t15（キューブ）<br>【下地共新設】 | ⓚ | | ⓢ | 保健室：吊下げカーテンレール(アルミ製、Ｖ吊り、伸縮吊り棒)<br>【新設】 |
| ⓓ | ＬＧＳ下地、（無石綿）フレキシブルボード　t4.0　目透し張　ＥＰ塗（１種・つや消し）<br>【下地共新設】 | ⓙ | | ● | 各教室・各特別教室：吊下げロールスクリーン　80型、4：3（プロジェクター用）<br>【新設】 |
| ⓔ | ＬＧＳ下地、ガルバリウム鋼板（Ｗ156）（不燃・木目調プリント鋼板）　t0.5<br>【下地共新設】 | ⓜ | | | 天井点検口（アルミ枠450角）は、各ＰＳ部分に【新設】とする。（凡例：　⊠<br>廻縁（塩ビ製（仕上表を参照））は、各天井と共に【新設】とする。<br>段天井の出隅部分（特記なき限り）は、アルミ金物【新設】とする。<br>天井開口補強は、点検口・各設備機器等に【新設】とする設ける。（設備位置出しに合せる）<br>天井懐1.5m以上は、振れ止め基準（国土交通省仕様）による。 |
| ⓕ | | ⓝ | | ⑦ | 外部（上裏）：躯体補修・下地処理の上、水性アクリルシリコン樹脂系軒天用仕上塗材<br>【新規仕上】 |
| ⓖ | | ⓞ | 梁型：下地調整の上、ＥＰ－Ｇ塗替<br>【既存再塗装】 | ㋑ | 外部（梁下・壁下）：アスベスト除去、躯体補修・下地処理の上、<br>防水型複層塗材Ｅ　超低低汚染・超耐候無機複合弾性ふっ素樹脂塗料　【新規仕上】 |
| ⓗ | | ⓟ | （既ＢＲ部分）ＢＲ塞ぎ：下地調整の上、ＥＰ－Ｇ塗替<br>【既存再塗装】（ＢＲ鉄骨共） | | |


（有）桑子建築設計事務所
さいたま市大宮区櫛引町１－３３０－４
ＴＥＬ　０４８―７８３―５５６６
一級建築士登録第６７０４８号　桑　子　喬


| 承認 | 設計 | 担当 | |
|---|---|---|---|
| | | | |

縮尺　A1：1/200　A3：1/400


設計年月日　2023.3.15

工事名称　市立勝瀬中学校長寿命化建築工事（第３期工事）（ゼロ債務）

図面名称　改修前・後　５、Ｒ階天井伏図


No.　A-58

改修前

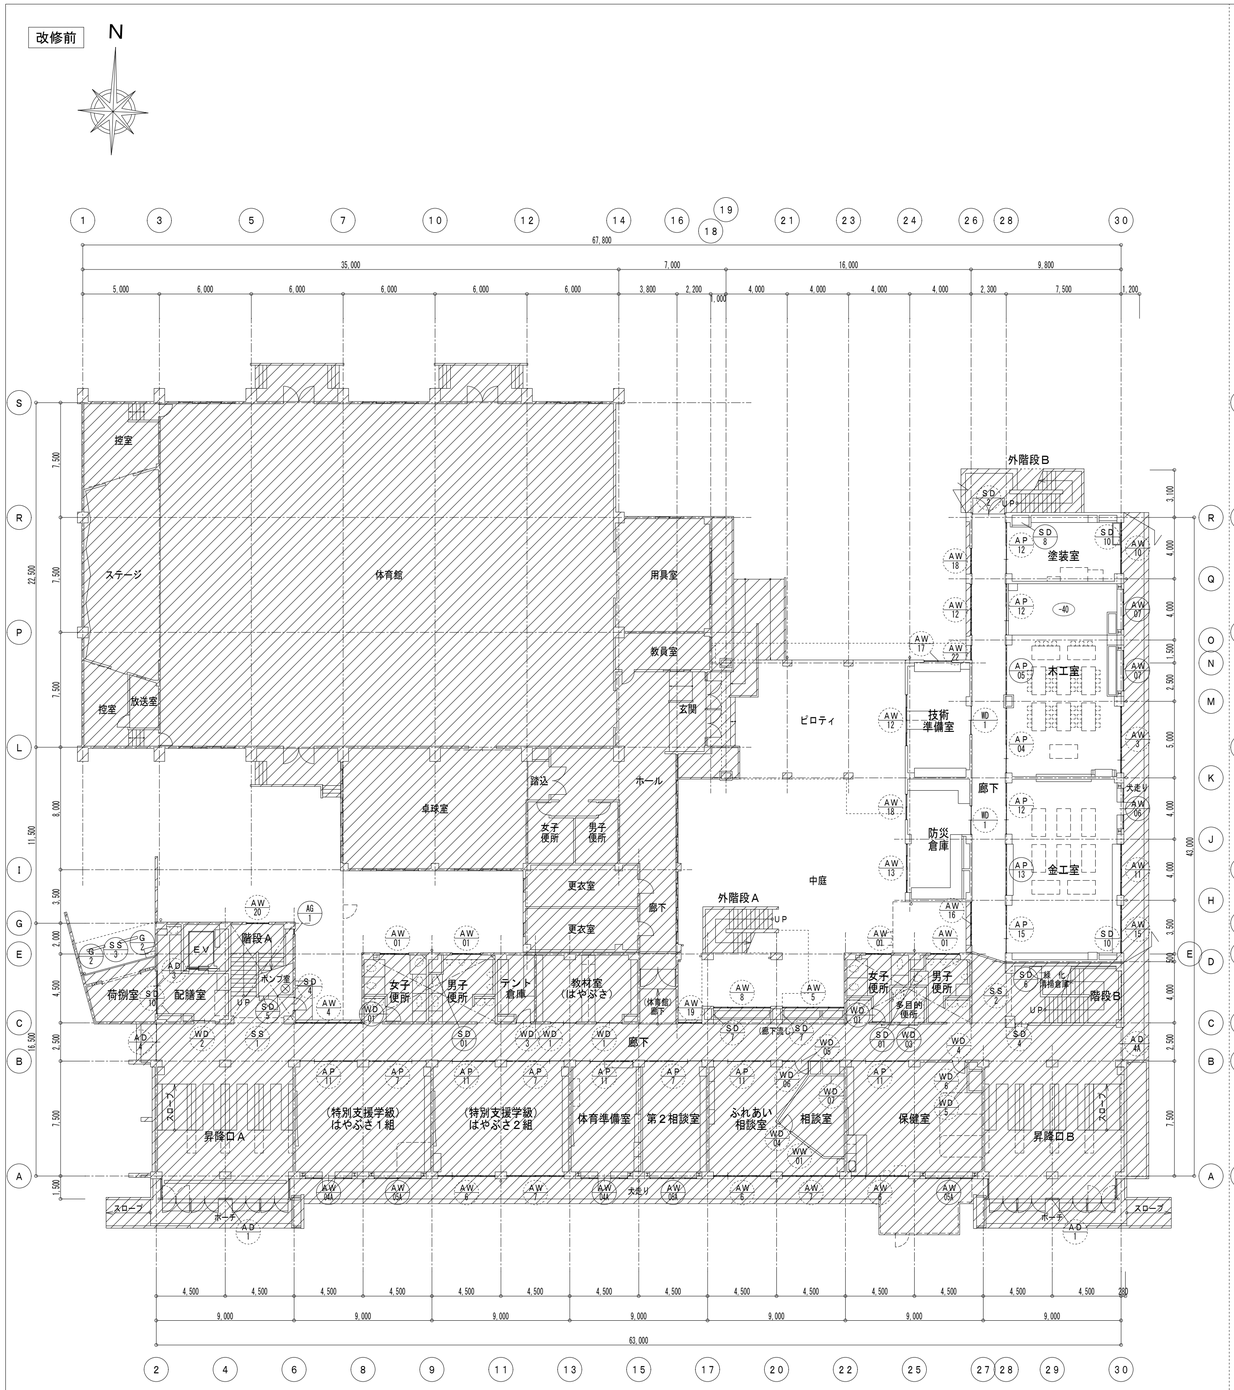


改修前　１階建具表キープラン　Ｓ＝１／２００

改修後

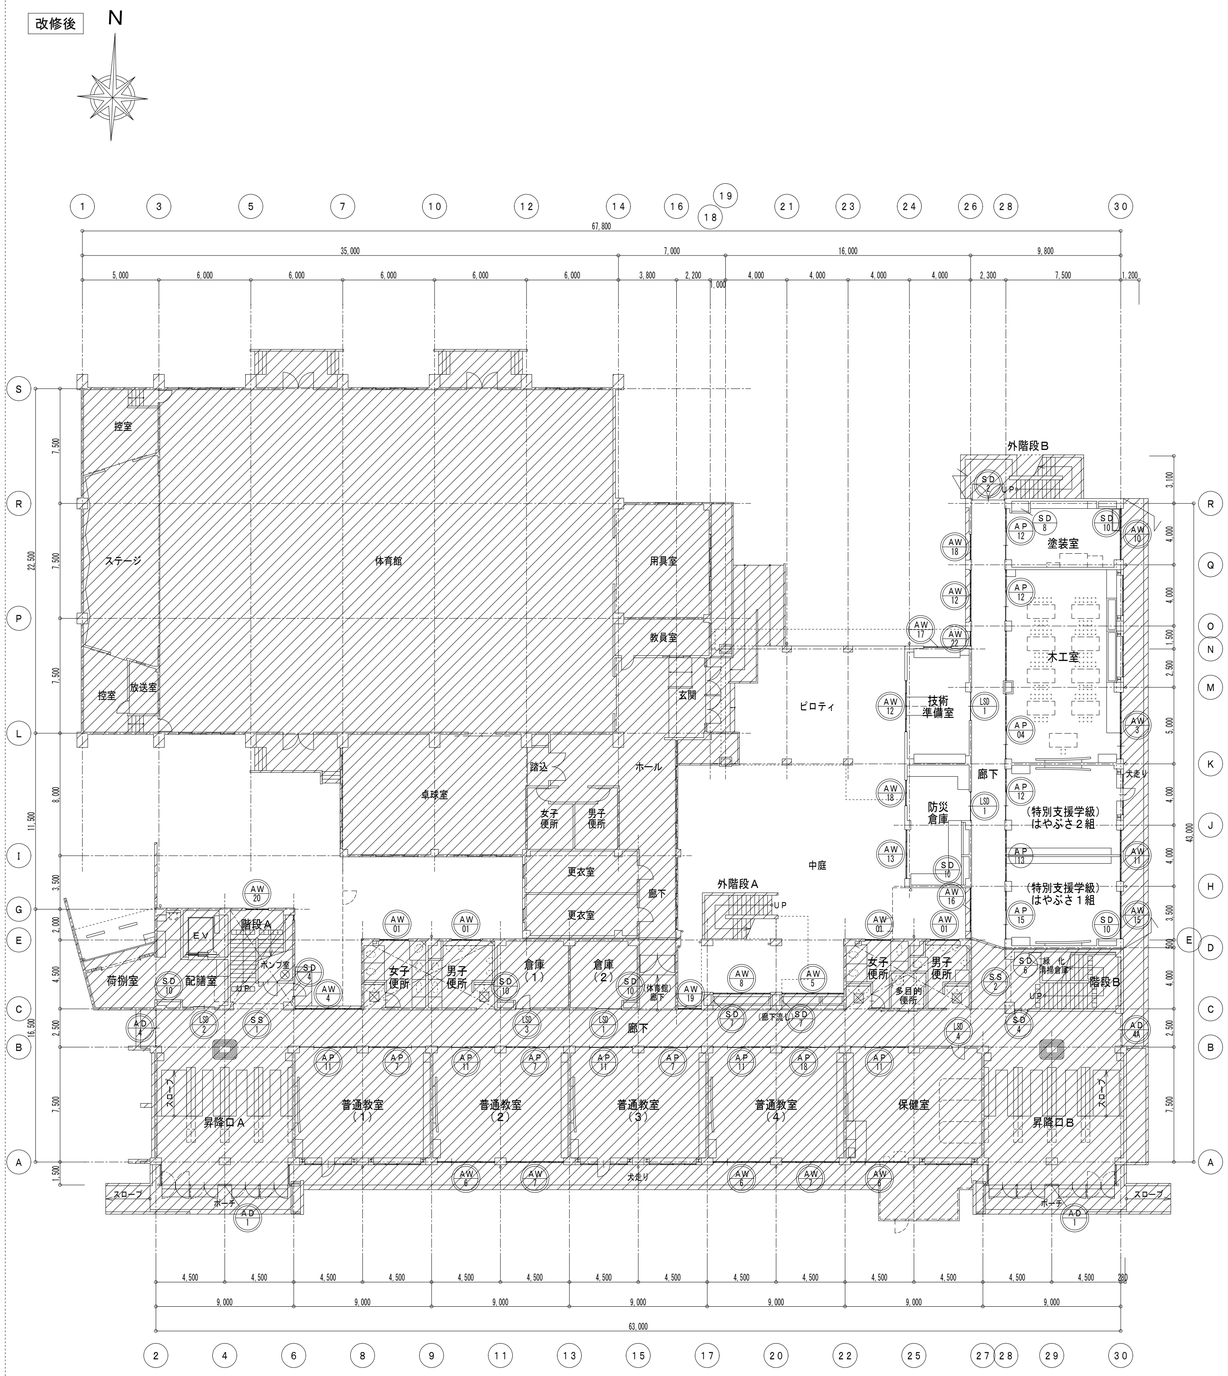


改修後　１階建具表キープラン　Ｓ＝１／２００

凡例：　は、サッシ改修範囲を示す。

凡例：　は、サッシ改修範囲を示す。


（有）桑子建築設計事務所
さいたま市大宮区櫛引町１－３３０－４
ＴＥＬ　０４８―７８３―５５６６
一級建築士登録第６７０４８号　桑子　喬


| 承認 | 設計 | 担当 | |
|---|---|---|---|
| | | | |

縮尺　A1：1/200　A3：1/400


設計年月日　2023.3.15

工事名称　市立勝瀬中学校長寿命化建築工事（第３期工事）（ゼロ債務）

図面名称　改修前・後　１階建具表キープラン

No.　A-59


改修前

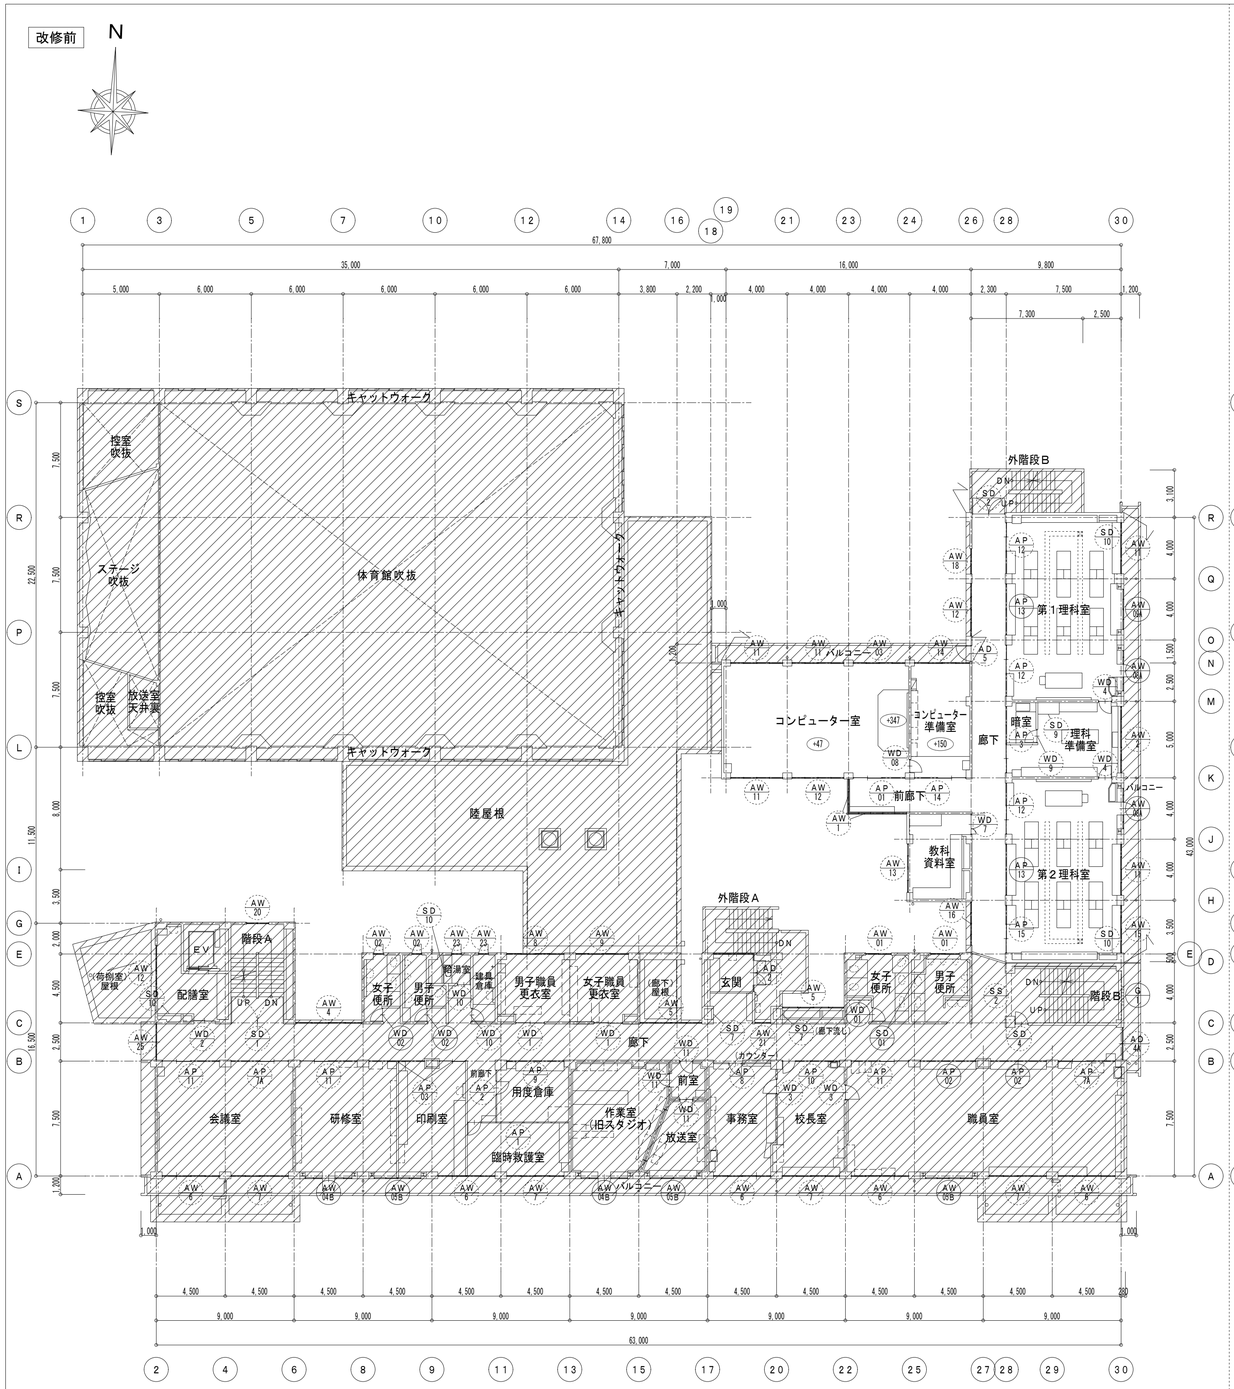


改修前　２階建具表キープラン　Ｓ＝１／２００

凡例：　は、サッシ改修範囲を示す。

改修後

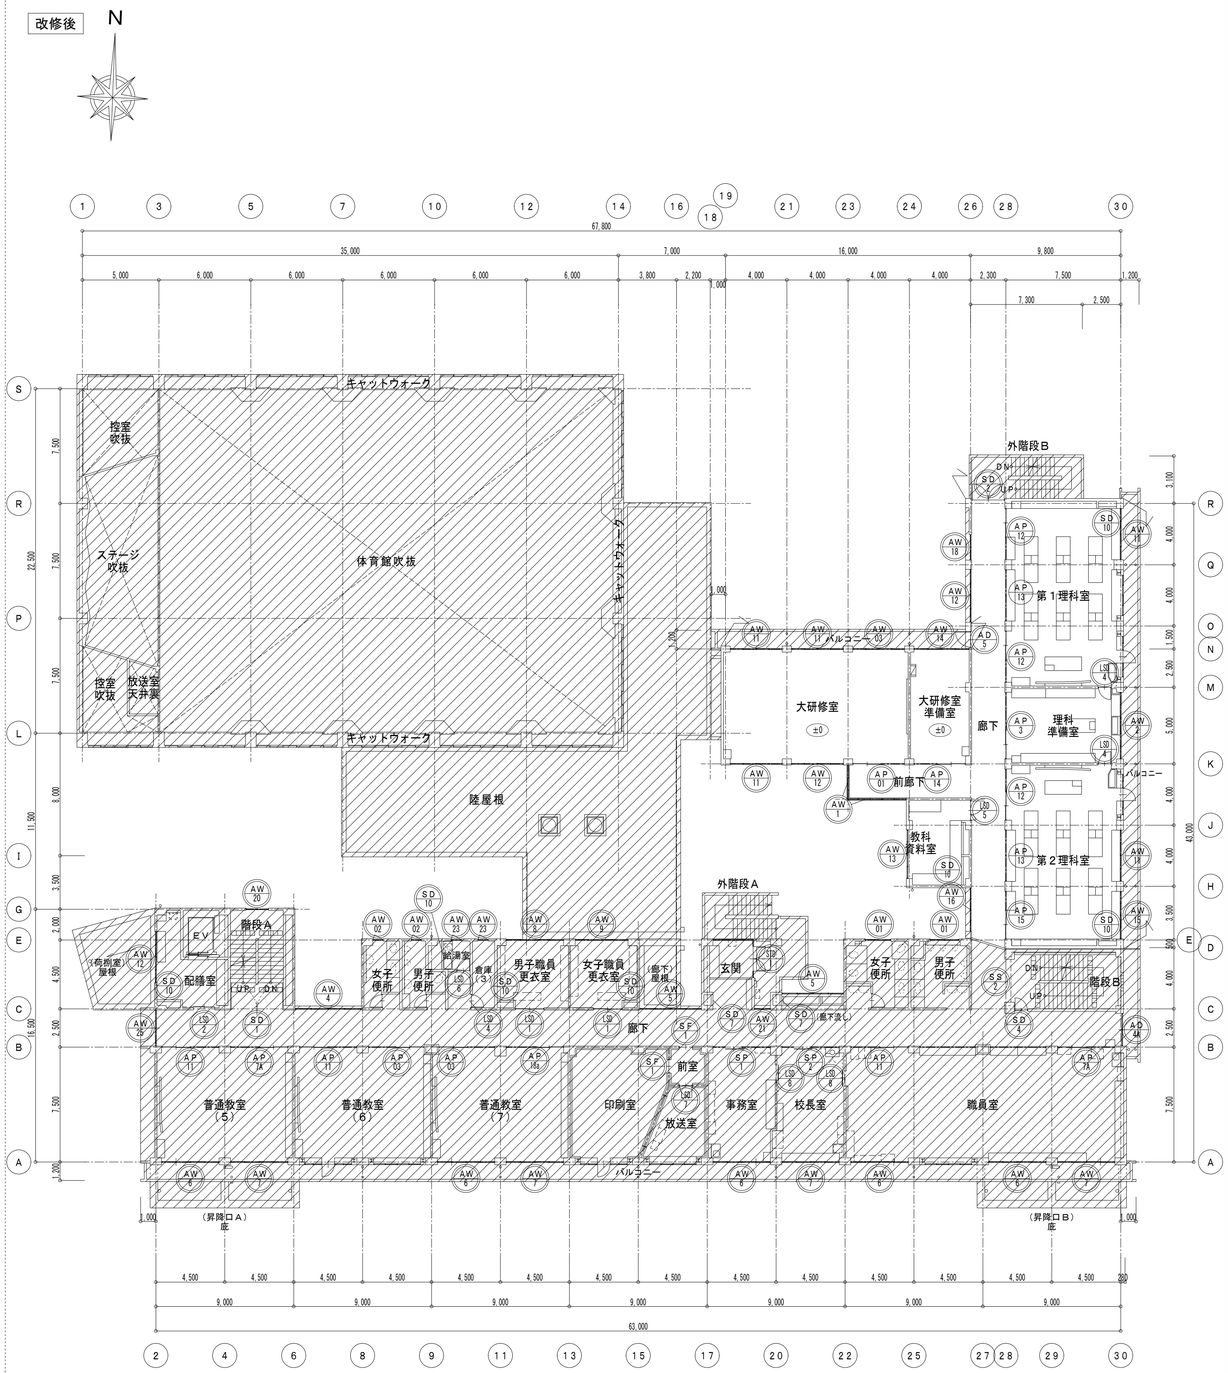


改修後　２階建具表キープラン　Ｓ＝１／２００

凡例：　は、サッシ改修範囲を示す。

（有）桑子建築設計事務所
さいたま市大宮区櫛引町１－３３０－４
ＴＥＬ　０４８―７８３―５５６６
一級建築士登録第６７０４８号　桑子　喬

| 承認 | 設計 | 担当 | |
|---|---|---|---|
| | | | |


縮尺　A1：1/200
　　A3：1/400
設計年月日　2023.3.15

工事名称　市立勝瀬中学校長寿命化建築工事（第３期工事）（ゼロ債務）

図面名称　改修前・後　２階建具表キープラン

No.　A-60

改修前

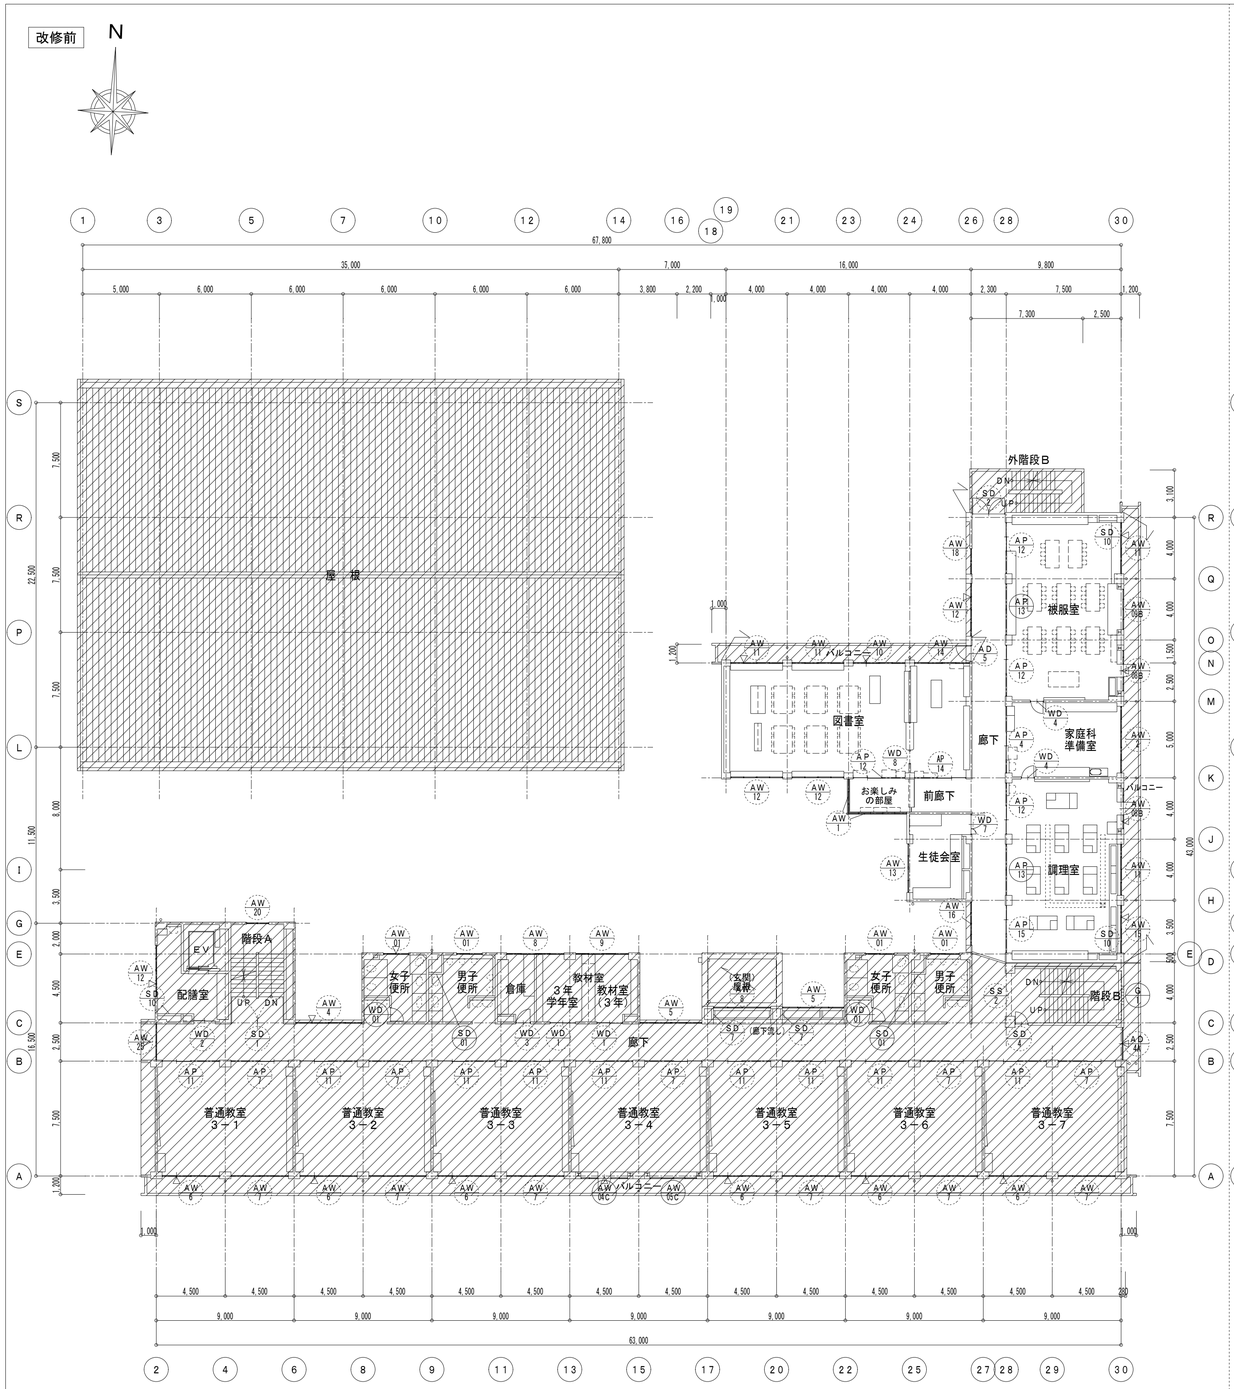



改修前　３階建具表キープラン　Ｓ＝１／２００

（ ▽ は、既存図：非常用進入口を示す）

凡例：　は、サッシ改修範囲を示す。

改修後

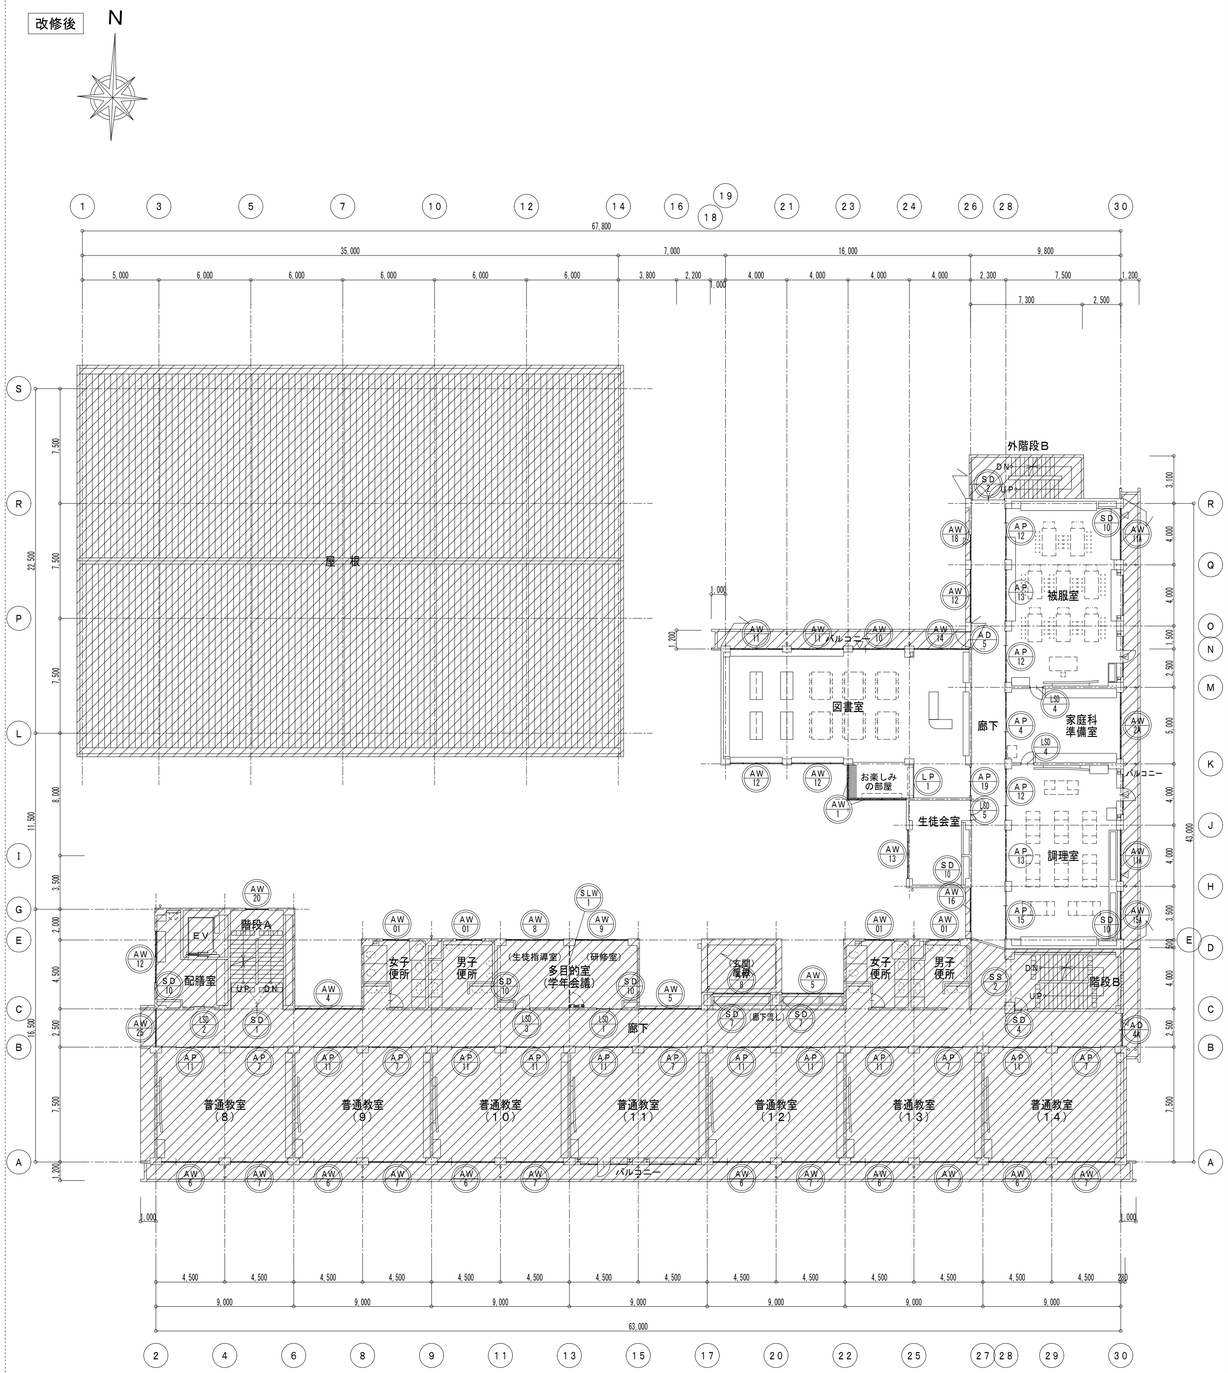


改修後　３階建具表キープラン　Ｓ＝１／２００

（ ▽ は、改修後：非常用進入口を示す）

凡例：　は、サッシ改修範囲を示す。

（有）桑子建築設計事務所
さいたま市大宮区櫛引町１－３３０－４
ＴＥＬ　０４８―７８３―５５６６
一級建築士登録第６７０４８号　桑子　喬

| 承認 | 設計 | 担当 | |
|---|---|---|---|
| | | | |


縮尺　A1：1/200
　　A3：1/400
設計年月日　2023.3.15

工事名称　市立勝瀬中学校長寿命化建築工事（第３期工事）（ゼロ債務）

図面名称　改修前・後　３階建具表キープラン

No.　A-61

改修前

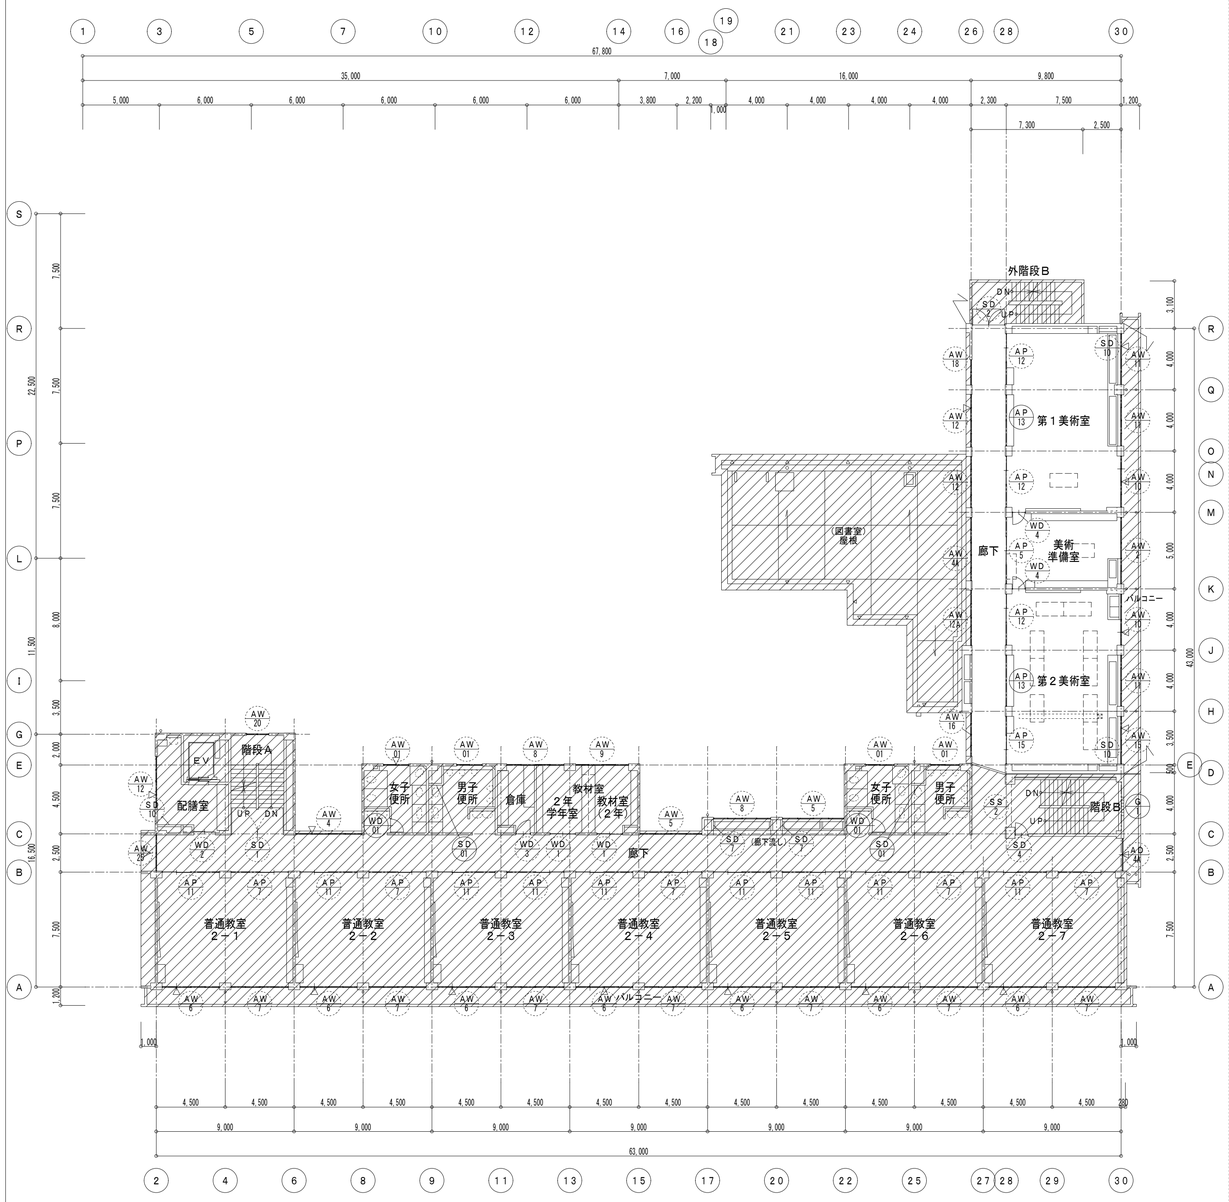



改修前　４階建具表キープラン　Ｓ＝１／２００

（ ▽ は、既存図：非常用進入口を示す）

凡例：　は、サッシ改修範囲を示す。

改修後

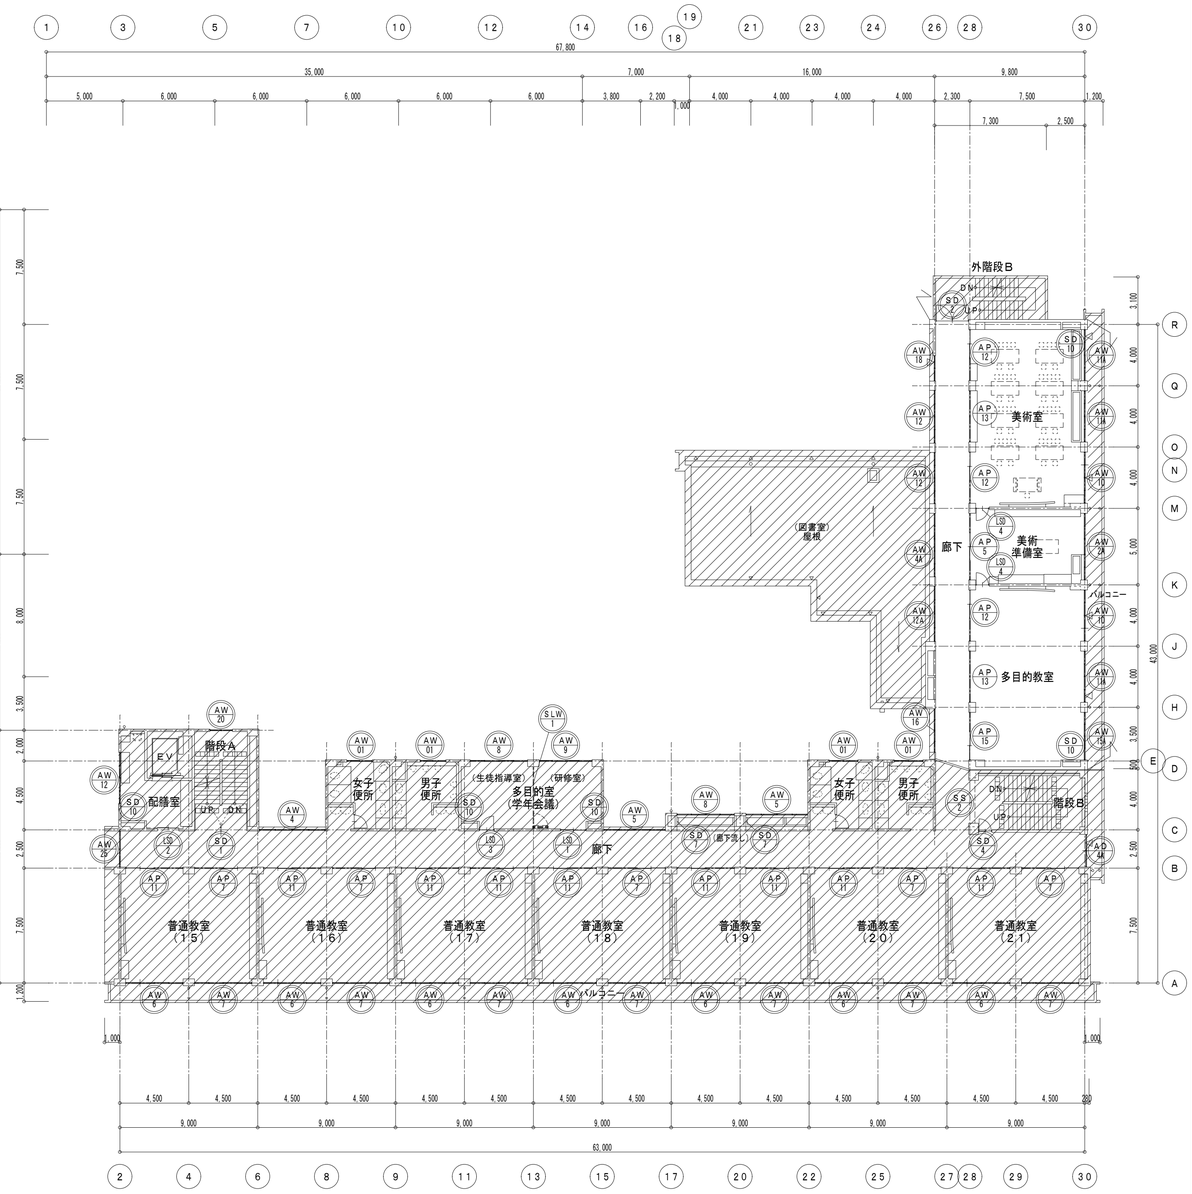


改修後　４階建具表キープラン　Ｓ＝１／２００

（ ▽ は、改修後：非常用進入口を示す）

凡例：　は、サッシ改修範囲を示す。

（有）桑子建築設計事務所
さいたま市大宮区櫛引町１－３３０－４
ＴＥＬ　０４８―７８３―５５６６
一級建築士登録第６７０４８号　桑　子　　勝

| 承認 | 設計 | 担当 | |
|---|---|---|---|
| | | | |

縮尺　A1：1/200　A3：1/400


設計年月日　2023.3.15

工事名称　市立勝瀬中学校長寿命化建築工事（第３期工事）（ゼロ債務）

図面名称　改修前・後　４階建具表キープラン

No.　A-62

改修前

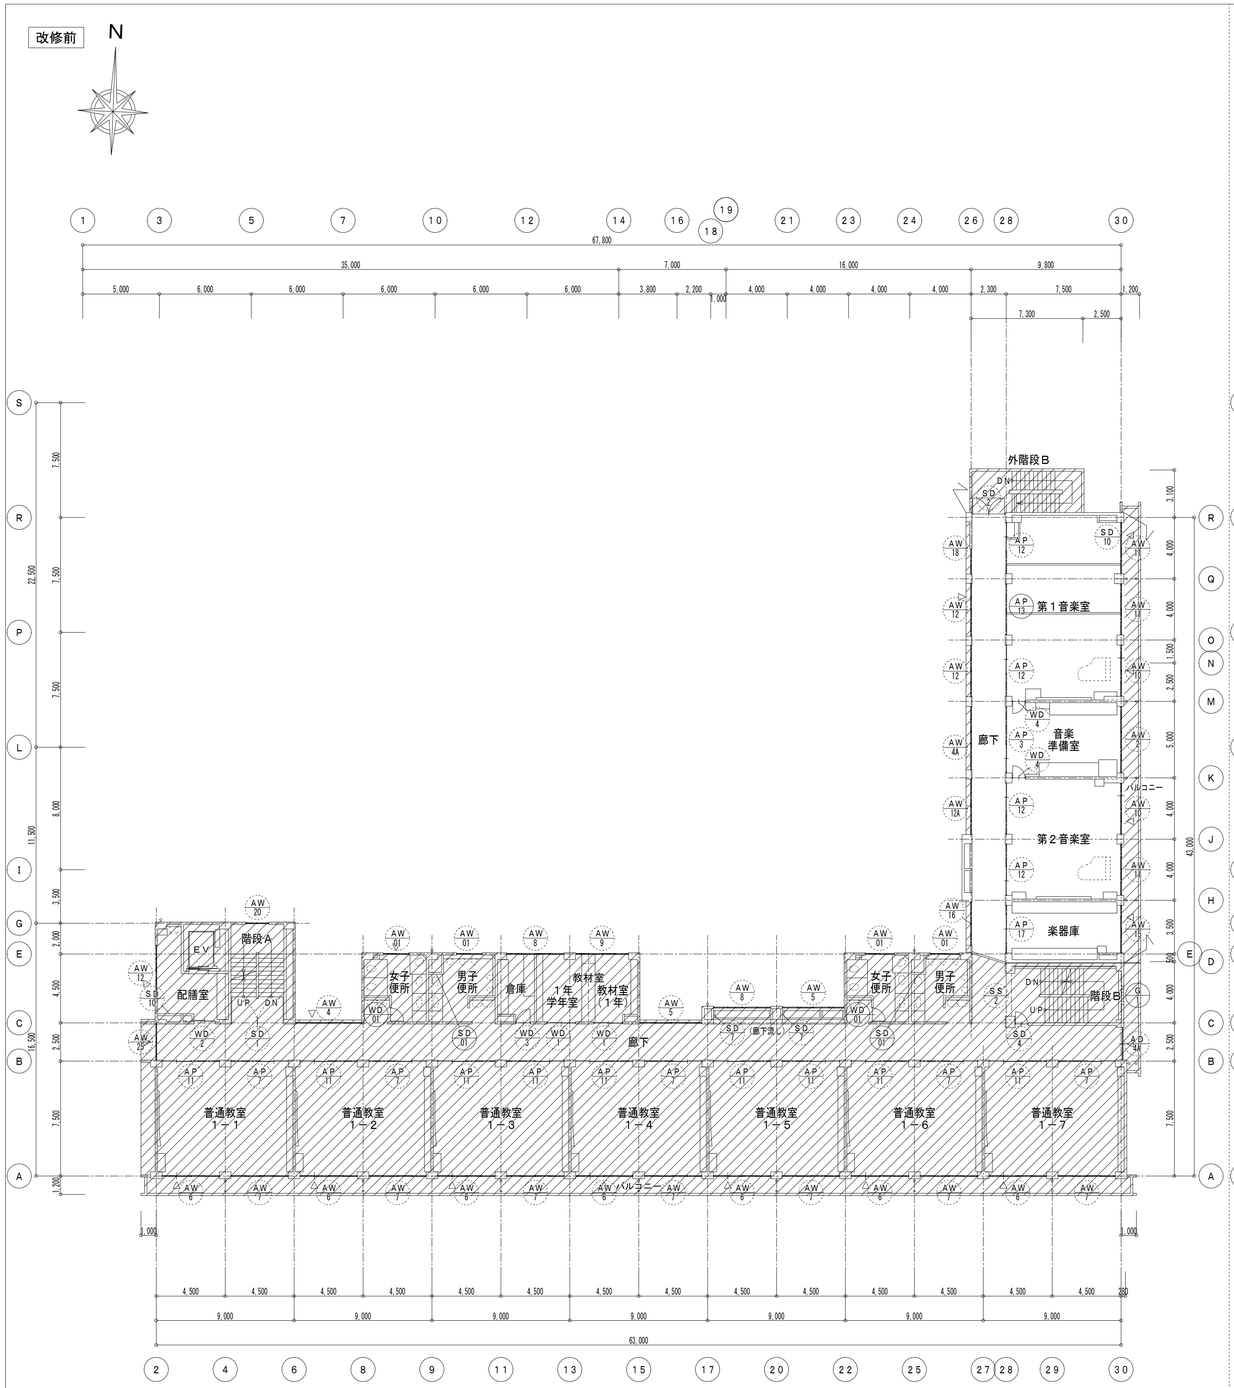



改修前　５階建具表キープラン　Ｓ＝１／２００

（ ▽ は、既存図：非常用進入口を示す）

凡例：　は、サッシ改修範囲を示す。

改修後

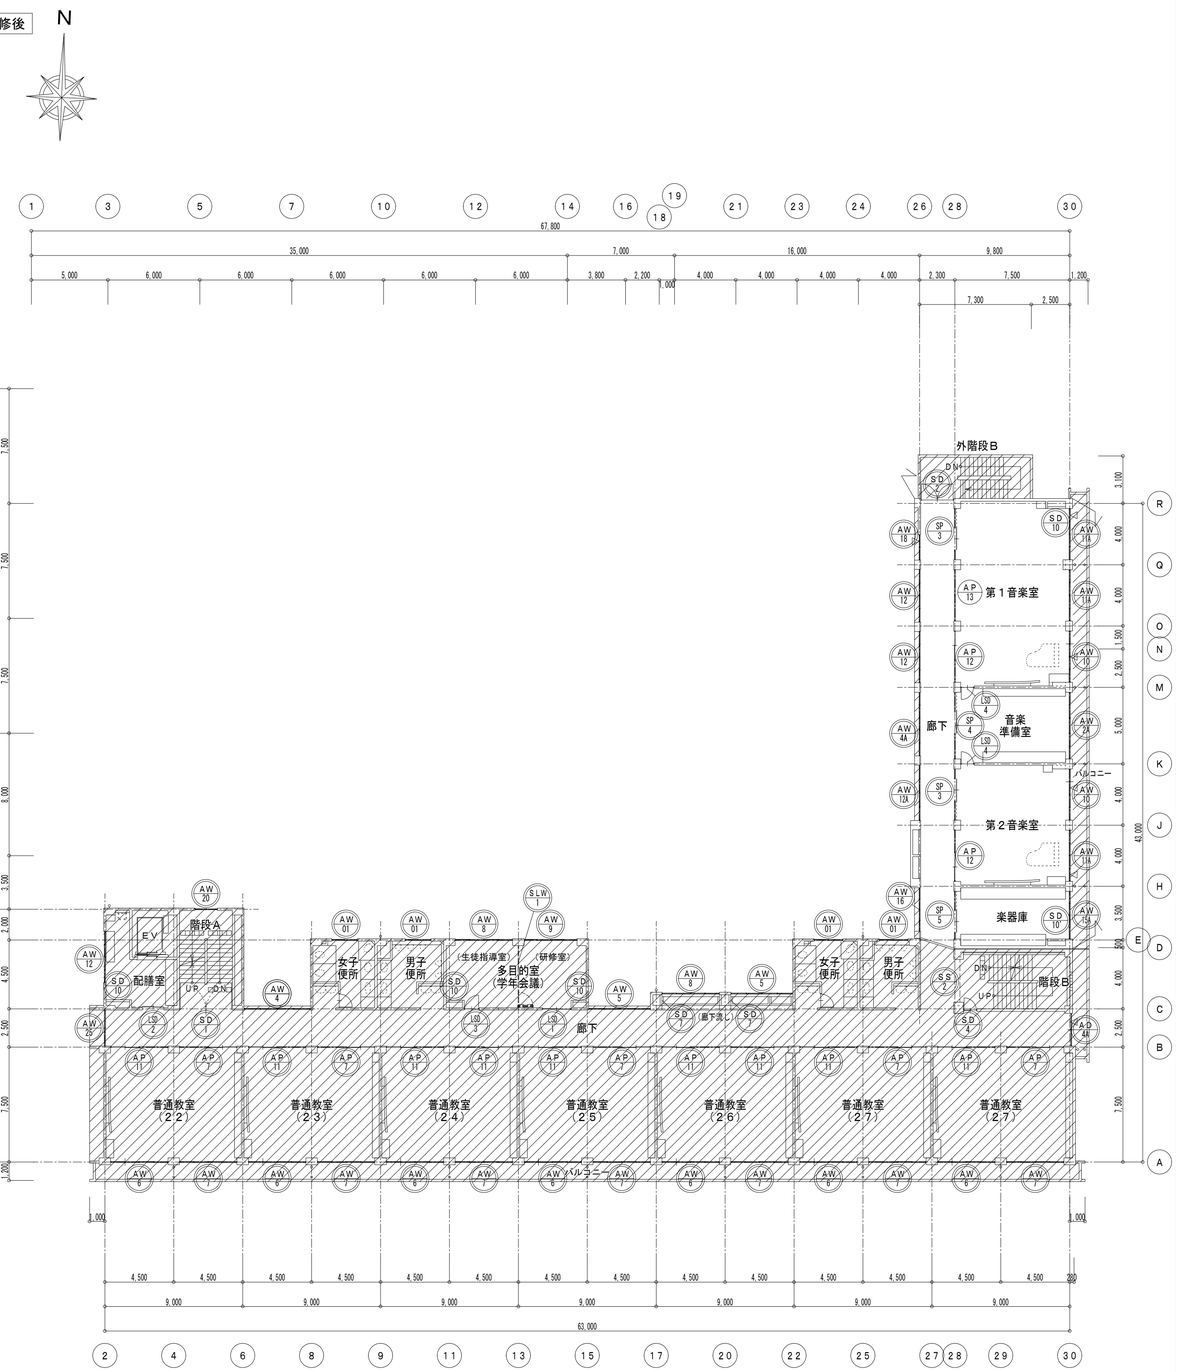


改修後　５階建具表キープラン　Ｓ＝１／２００

（ ▽ は、改修後：非常用進入口を示す）

凡例：　は、サッシ改修範囲を示す。

（有）桑子建築設計事務所
さいたま市大宮区櫛引町１－３３０－４
ＴＥＬ　０４８－７８３－５５６６
一級建築士登録第６７０４８号　桑　子　　喬

| 承認 | 設計 | 担当 | |
|---|---|---|---|
| | | | |

縮尺　A1：1/200　A3：1/400

設計年月日　2023.3.15






工事名称　市立勝瀬中学校長寿命化建築工事（第３期工事）（ゼロ債務）








図面名称　改修前・後　５階建具表キープラン







No.　A-63









改修前　建具表１　Ｓ＝１／１００

凡例：　は、既存改修建具を示す。　は、撤去建具を示す。　は、新設建具を示す。
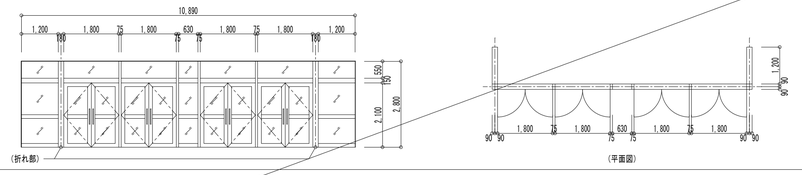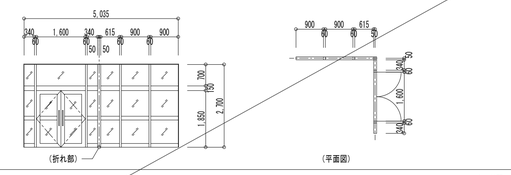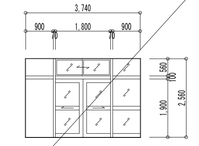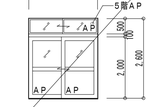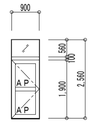
| 記号・型式 | AD 1 アルミ製両開き戸・ＦＩＸ窓 | AD 2 アルミ製両開き戸・ＦＩＸ窓 | AD 3 アルミ製両引分け戸・引違い窓・ＦＩＸ窓 | AD 4 AD 4A アルミ製引違い戸・引違い | AD 5 アルミ製片開き戸・ＦＩＸ窓 |
|---|---|---|---|---|---|
| 姿　図 |  |  |  |  |  |
| 場所・数量 | 昇降口　2 箇所 | 玄関　1 箇所 | 配膳室　1 箇所 | AD-4　（1棟：1階）廊下　1 箇所<br>AD-4A　（1棟：1～5階）廊下　5 箇所 | （2棟：2.3階）廊下　2 箇所 |
| 仕上・見込 | アルミシルバー　100 ㎜ | アルミシルバー　100 ㎜ | アルミシルバー　100 ㎜ | アルミシルバー　70 ㎜ | アルミシルバー　70 ㎜ |
| ガラス | 線入透明　t6.8、腰：アクリル　t5.0 | 網入型　t6.8 | 網入型　t6.8 | 網入型　t6.8、ＡＰ　t1.5 | 透明　t3.0、ＡＰ　t1.5 |
| 金　物 | フランス落とし、フロアヒンジ、シリンダー錠、他標準金物一式 | フランス落とし、フロアヒンジ、シリンダー錠、他標準金物一式 | シリンダー錠錠、溝型レール、他標準金物一式 | 標準金物一式 | 非常錠、戸当り、他標準金物一式 |
| 改修内容 | 【撤去（枠共）】、外部シーリング共【撤去】 | 【撤去（枠共）】、外部シーリング共【撤去】 | 【撤去（枠共）】 | 【撤去（カバー工法）】、外部シーリング共【撤去】<br>掃き出し部分の下枠は（水切共）【撤去】 | 【撤去（カバー工法）】、外部シーリング共【撤去】<br>開き戸部分の下枠は（水切共）【撤去】 |
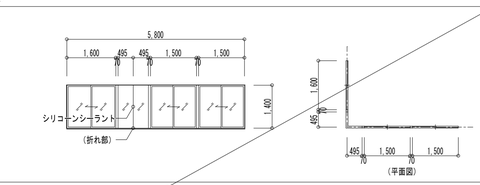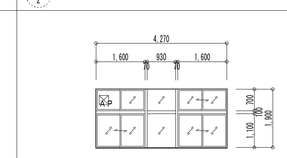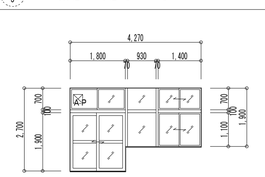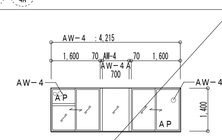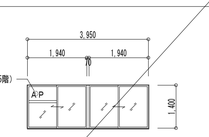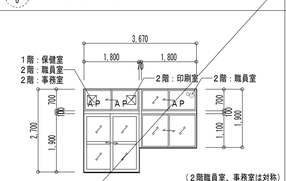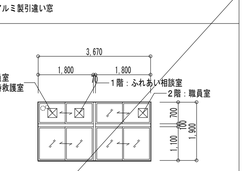
| 記号・型式 | AW 1 アルミ製引違い窓・折り曲がりＦＩＸ窓 | AW 2 アルミ製引違い窓・ＦＩＸ窓 | AW 3 アルミ製引違い戸・引違い窓・ＦＩＸ窓 | AW 4 AW 4A アルミ製引違い窓・ＦＩＸ窓 | AW 5 アルミ製引違い窓 | AW 6 アルミ製引違い戸・引違い窓 | AW 7 アルミ製引違い窓 |
|---|---|---|---|---|---|---|---|
| 姿　図 |  |  |  |  |  |  |  |
| 場所・数量 | （コンピューター室）前廊下、（図書室）お楽しみの部屋　2 箇所 | （2~5階）特別教室準備室　4 箇所 | 木工室　1 箇所 | AW－4　（1棟）廊下　5 箇所<br>AW－4Ａ　（2棟：4.5階）廊下　2 箇所 | （1棟）廊下流し、廊下　9 箇所 | （1棟）南側　28 箇所 | （1棟）南側　26 箇所 |
| 仕上・見込 | アルミシルバー　70 ㎜ | アルミシルバー　70 ㎜ | アルミシルバー　70 ㎜ | アルミシルバー　70 ㎜ | アルミシルバー　70 ㎜ | アルミシルバー　70 ㎜ | アルミシルバー　70 ㎜ |
| ガラス | 透明　t3.0、（ＦＩＸ部）透明　t5.0 | 透明　t3.0、（換気扇部）ＡＰ　t1.5 | （腰部）網入型　t6.8、透明　t3.0、ＡＰ　t1.5 | 透明　t3.0、ＡＰ　t1.5 | 透明　t3.0、ＡＰ　t1.5 | （腰部）網入型　t6.8、透明　t3.0、ＡＰ　t1.5 | 透明　t3.0、ＡＰ　t1.5 |
| 金　物 | 標準金物一式 | 標準金物一式 | 標準金物一式 | 標準金物一式 | 標準金物一式 | 標準金物一式 | 標準金物一式 |
| 改修内容 | 【撤去（カバー工法）】、外部シーリング共【撤去】、内部額縁　ＳＯＰ塗【既存下地調整】 | 【撤去（カバー工法）】、外部シーリング共【撤去】<br>内部額縁　ＳＯＰ塗【既存下地調整】 | 【撤去（カバー工法）】、外部シーリング共【撤去】<br>掃き出し部分の下枠は（水切共）【撤去】、内部額縁　ＳＯＰ塗【既存下地調整】 | 【撤去（カバー工法）】、外部シーリング共【撤去】<br>内部額縁　ＳＯＰ塗【既存下地調整】 | 【撤去（カバー工法）】、外部シーリング共【撤去】<br>内部額縁　ＳＯＰ塗【既存下地調整】 | 【撤去（カバー工法）】、外部シーリング共【撤去】<br>掃き出し部分の下枠は（水切共）【撤去】、内部額縁　ＳＯＰ塗【既存下地調整】 | 【撤去（カバー工法）】、外部シーリング共【撤去】<br>内部額縁　ＳＯＰ塗【既存下地調整】 |
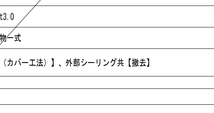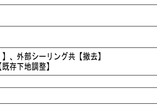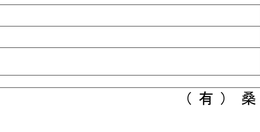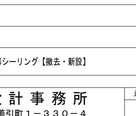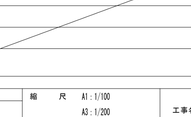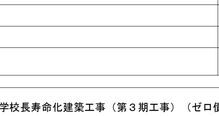
| 記号・型式 | AW 8 アルミ製引違い窓 | AW 9 アルミ製引違い窓 | AW 10 アルミ製引違い戸・引違い窓 | AW 11 アルミ製引違い窓 | AW 12 AW 12A アルミ製引違い窓 | AW 13 アルミ製引違い窓 | AW 14 アルミ製引違い窓 | AW 15 アルミ製引違い窓 |
|---|---|---|---|---|---|---|---|---|
| 姿　図 |  |  |  |  |  |  |  |  |
| 場所・数量 | （1棟）廊下流し、男子職員更衣室、倉庫・学年室　8 箇所 | 女子職員更衣室、学年室・教材室　4 箇所 | 塗装室、図書室、第１・２美術室、第１・２音楽室　6 箇所 | 金工室、第１・２理科室、コンピューター室、図書室、被服室、調理室<br>第１・２美術室、第１・２音楽室　15 箇所 | AW－12　配膳室、技術準備室、（２棟）廊下、コンピューター室、図書室　15 箇所<br>AW-12A　（２棟：4.5階）廊下　2 箇所 | 防災倉庫、教科資料室、生徒会室　3 箇所 | コンピューター準備室、図書室　2 箇所 | 金工室、第２理科室、調理室、第２美術室、楽器庫　5 箇所 |
| 仕上・見込 | アルミシルバー　70 ㎜ | アルミシルバー　70 ㎜ | アルミシルバー　70 ㎜ | アルミシルバー　70 ㎜ | アルミシルバー　70 ㎜ | アルミシルバー　70 ㎜ | アルミシルバー　70 ㎜ | アルミシルバー　70 ㎜ |
| ガラス | 透明　t3.0 | 透明　t3.0 | （腰部）網入型　t6.8、透明　t3.0、ＡＰ　t1.5 | 透明　t3.0、（コンピューター室）網入型　t6.8、ＡＰ　t1.5 | 透明　t3.0、（配膳室）網入型　t6.8、 | 透明　t3.0 | 透明　t3.0、ＡＰ　t1.5 | 透明　t3.0、ＡＰ　t1.5 |
| 金　物 | 標準金物一式 | 標準金物一式 | 標準金物一式 | 標準金物一式 | （配膳室）可動網戸、標準金物一式 | 標準金物一式 | 標準金物一式 | 標準金物一式 |
| 改修内容 | 【撤去（カバー工法）】、外部シーリング共【撤去】<br>内部額縁　ＳＯＰ塗【既存下地調整】 | 【撤去（カバー工法）】、外部シーリング共【撤去】<br>内部額縁　ＳＯＰ塗【既存下地調整】 | 【撤去（カバー工法）】、外部シーリング共【撤去】<br>掃き出し部分の下枠は（水切共）【撤去】、内部額縁　ＳＯＰ塗【既存下地調整】 | 【撤去（カバー工法）】、外部シーリング共【撤去】<br>内部額縁　ＳＯＰ塗【既存下地調整】 | 【撤去（カバー工法）】、外部シーリング共【撤去】<br>内部額縁　ＳＯＰ塗【既存下地調整】 | 【撤去（カバー工法）】、外部シーリング共【撤去】<br>内部額縁　ＳＯＰ塗【既存下地調整】 | 【撤去（カバー工法）】、外部シーリング共【撤去】<br>内部額縁　ＳＯＰ塗【既存下地調整】 | 【撤去（カバー工法）】、外部シーリング共【撤去】<br>内部額縁　ＳＯＰ塗【既存下地調整】 |
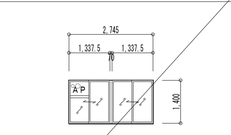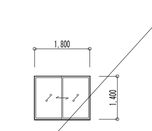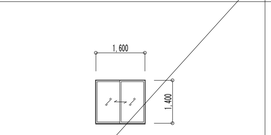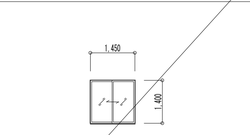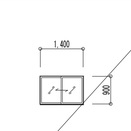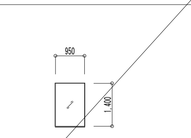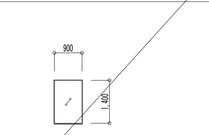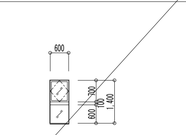
| 記号・型式 | AW 16 アルミ製引違い窓 | AW 17 アルミ製引違い窓 | AW 18 アルミ製引違い窓 | AW 19 アルミ製引違い窓 | AW 20 アルミ製引違い窓 | AW 21 アルミ製ＦＩＸ窓 | AW 22 アルミ製ＦＩＸ窓 | AW 23 アルミ製縦軸回転窓・ＦＩＸ窓 |
|---|---|---|---|---|---|---|---|---|
| 姿　図 |  |  |  |  |  |  |  |  |
| 場所・数量 | （2棟）廊下　5 箇所 | 技術準備室　1 箇所 | 防災倉庫、（2棟）廊下　6 箇所 | （1棟）廊下　1 箇所 | （階段A下）ポンプ室、階段Ａ　6 箇所 | （1棟）廊下　1 箇所 | （2棟）廊下　1 箇所 | 給湯室、建具倉庫　2 箇所 |
| 仕上・見込 | アルミシルバー　70 ㎜ | アルミシルバー　70 ㎜ | アルミシルバー　70 ㎜ | アルミシルバー　70 ㎜ | アルミシルバー　70 ㎜ | アルミシルバー　70 ㎜ | アルミシルバー　70 ㎜ | アルミシルバー　70 ㎜ |
| ガラス | 透明　t3.0、ＡＰ　t1.5 | 透明　t3.0 | 透明　t3.0 | 透明　t3.0 | 透明　t3.0 | 透明　t3.0 | 透明　t3.0 | 透明　t3.0 |
| 金　物 | 標準金物一式 | 標準金物一式 | 標準金物一式 | 標準金物一式 | 標準金物一式 | 標準金物一式 | 標準金物一式 | 標準金物一式 |
| 改修内容 | 【撤去（カバー工法）】、外部シーリング共【撤去】<br>内部額縁　ＳＯＰ塗【既存下地調整】 | 【撤去（カバー工法）】、外部シーリング共【撤去】<br>内部額縁　ＳＯＰ塗【既存下地調整】 | 【撤去（カバー工法）】、外部シーリング共【撤去】<br>内部額縁　ＳＯＰ塗【既存下地調整】 | 【撤去（カバー工法）】、外部シーリング共【撤去】<br>内部額縁　ＳＯＰ塗【既存下地調整】 | 【撤去（カバー工法）】、外部シーリング共【撤去】<br>内部額縁　ＳＯＰ塗【既存下地調整】 | 【撤去（カバー工法）】、外部シーリング共【撤去】<br>内部額縁　ＳＯＰ塗【既存下地調整】 | 【撤去（カバー工法）】、外部シーリング共【撤去】<br>内部額縁　ＳＯＰ塗【既存下地調整】 | 【撤去（カバー工法）】、外部シーリング共【撤去】<br>内部額縁　ＳＯＰ塗【既存下地調整】 |

| 記号・型式 | AW 24 アルミ製ＦＩＸ窓・ガラリ | AW 25 アルミ製引違い窓 | AG 1 アルミ製ガラリ |
|---|---|---|---|
| 姿　図 |  |  |  |
| 場所・数量 | （屋上）ＥＶ機械室　1 箇所 | （1棟）廊下　4 箇所 | （階段A下）ポンプ室　1 箇所 |
| 仕上・見込 | アルミシルバー　70 ㎜ | アルミシルバー　70 ㎜ | アルミシルバー　70 ㎜ |
| ガラス | 透明　t3.0 | 透明　t3.0 | |
| 金　物 | 標準金物一式 | 標準金物一式 | 標準金物一式 |
| 改修内容 | 【撤去（カバー工法）】、外部シーリング共【撤去】 | 【撤去（カバー工法）】、外部シーリング共【撤去】<br>内部額縁　ＳＯＰ塗【既存下地調整】 | （既存のまま）、外部シーリング【撤去・新設】 |


（有）　桑子建築設計事務所
さいたま市大宮区櫛引町１－３３０－４
ＴＥＬ　０４８―７８３―５５６６
一級建築士登録第６７０４８号　桑　子　喬


| 承認 | 設計 | 担当 | |
|---|---|---|---|
| | | | |

縮　尺　A1：1/100　A3：1/200
設計年月日　2023.3.15





工事名称　市立勝瀬中学校長寿命化建築工事（第３期工事）（ゼロ債務）
図面名称　改修前　建具表1








No.　A-64








改修後　建具表１　Ｓ＝１／１００









凡例：（　）は、既存改修建具を示す。（　）は、撤去建具を示す。（　）は、新設建具を示す。



※カバー工法部分の寸法は、既建具より（－５０）とした寸法を示す
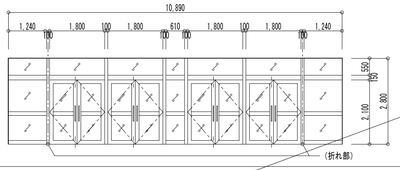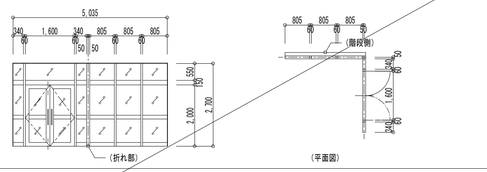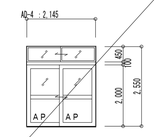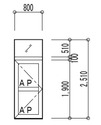
| 記号・型式 | AD 1 アルミ製両開き戸・ＦＩＸ窓（一部、自由開き） | AD 2 → STD 1 ステンレス製両開き戸・ＦＩＸ窓 | AD 3 アルミ製両引分け戸・引違い窓・ＦＩＸ窓 | AD 4 AD 4A アルミ製引違い戸・引違い | AD 5 アルミ製片開き戸・ＦＩＸ窓 |
|---|---|---|---|---|---|
| 姿　図 |  |  | （改修前による） |  |  |
| 場所・数量 | 昇降口Ａ、Ｂ　2 箇所 | 玄関　1 箇所 | | AD-4　（1棟、1階）扉下　1 箇所<br>AD-4A　（1棟、1～5階）扉下　5 箇所 | （2棟：2,3階）扉下　2 箇所 |
| 仕上・見込 | アルミシルバー　100 ㎜ | HL　100 ㎜ | | アルミシルバー　70 ㎜ | アルミシルバー　70 ㎜ |
| ガラス | 網入透明　t6.8 | 網入透明　6.8 | | 網入透明　6.8<br>ＡＰ　t3.0 | 学校用強化透明　4.0<br>ＡＰ　t3.0 |
| 金　物 | 丸棒把手、フランス落とし（上下）、フロアヒンジ、サムターン付シリンダー錠、（押）・（引）・（締切）プレート、他標準金物一式<br>扉下部は、内部長尺シート新設のため、クリアランスを確保の事（擦れ防止）。扉下部：（隙間風・砂埃防止）モヘアシール、汎用モヘアアタッチメント取付。 | 丸棒把手、フランス落とし（上下）、フロアヒンジ、サムターン付シリンダー錠、（押）・（引）・（締切）プレート、階段側：水切金物（エンドキャップ付）<br>他標準金物一式 | | 標準金物一式 | 握玉付シリンダー錠、戸当り、他標準金物一式<br>ガラス室内面：飛散防止フィルム貼 |
| 改修内容 | 【新設（枠共）】、外部シーリング共【新設】、内部アルミ額縁【新設】 | 【新設（枠共）】、外部シーリング共【新設】、内部アルミ額縁【新設】 | 【撤去（枠共）】 | 【新設（カバー工法）】、周囲シーリング【新設】、内部額縁【ＳＯＰ塗替】<br>撤き出し部分の下枠は（水切共）【新設】（撤き出しサッシ部分のＨ寸法はそのまま） | 【新設（カバー工法）】、周囲シーリング【新設】、内部額縁【ＳＯＰ塗替】<br>開き戸部分の下枠は（水切共）【新設】（撤き出しサッシ部分のＨ寸法はそのまま） |
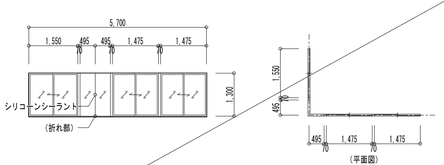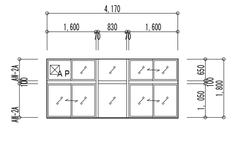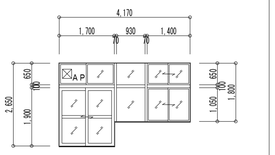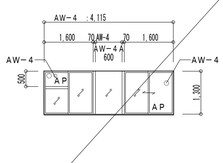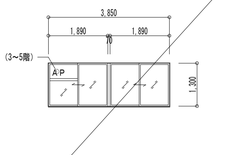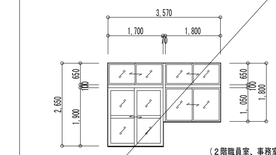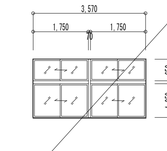
| 記号・型式 | AW 1 アルミ製引違い窓・折り曲がりＦＩＸ窓 | AW 2 AW 2A アルミ製引違い窓・ＦＩＸ窓 | AW 3 アルミ製引違い戸・引違い窓・ＦＩＸ窓 | AW 4 AW 4A アルミ製引違い窓・ＦＩＸ窓 | AW 5 アルミ製引違い窓 | AW 6 アルミ製引違い戸・引違い窓 | AW 7 アルミ製引違い窓 |
|---|---|---|---|---|---|---|---|
| 姿　図 |  |  |  |  |  |  |  |
| 場所・数量 | （大研修室）前扉下、（図書室）お楽しみの部屋　2 箇所 | AW-2　理科準備室　1 箇所<br>AW-2A 家庭科準備室、美術準備室、音楽準備室　3 箇所 | 木工室　1 箇所 | AW－4　（1棟）扉下　5 箇所<br>AW－4Ａ　（2棟：4,5階）扉下　2 箇所 | （1棟）扉下流し、扉下　9 箇所 | （1棟）南側　28 箇所 | （1棟）南側　26 箇所 |
| 仕上・見込 | アルミシルバー　70 ㎜ | アルミシルバー　70 ㎜ | アルミシルバー　70 ㎜ | アルミシルバー　70 ㎜ | アルミシルバー　70 ㎜ | アルミシルバー　70 ㎜ | アルミシルバー　70 ㎜ |
| ガラス | Low-E複層ガラス（学校用強化透明　4.0）<br>ＦＩＸ部：単板ガラス（学校用強化透明　5.0）90度突き付け | Low-E複層ガラス（学校用強化透明　4.0）<br>ＡＰ　t1.5（断熱材サンド） | Low-E複層ガラス（学校用強化透明　4.0）<br>ＡＰ　t1.5（断熱材サンド） | 学校用強化透明　4.0<br>ＡＰ　t1.5 | 学校用強化透明　4.0<br>ＡＰ　t1.5（断熱材サンド） | Low-E複層ガラス（学校用強化透明　4.0）<br>ＡＰ　t1.5（断熱材サンド） | Low-E複層ガラス（学校用強化透明　4.0）<br>ＡＰ　t1.5（断熱材サンド） |
| 金　物 | 可動網戸、他標準金物一式<br>ガラス室内面：飛散防止フィルム貼 | 可動網戸、他標準金物一式<br>ガラス室内面：飛散防止フィルム貼 | 可動網戸、他標準金物一式<br>ガラス室内面：飛散防止フィルム貼 | 標準金物一式<br>ガラス室内面：飛散防止フィルム貼 | 標準金物一式<br>ガラス室内面：飛散防止フィルム貼 | 可動網戸、他標準金物一式<br>ガラス室内面：飛散防止フィルム貼 | 可動網戸、他標準金物一式<br>ガラス室内面：飛散防止フィルム貼 |
| 改修内容 | 【新設（カバー工法）】、周囲シーリング【新設】、内部額縁【ＳＯＰ塗替】 | 【新設（カバー工法）】、周囲シーリング【新設】、内部額縁【ＳＯＰ塗替】 | 【新設（カバー工法）】、周囲シーリング【新設】、内部額縁【ＳＯＰ塗替】<br>撤き出し部分の下枠は（水切共）【新設】（撤き出しサッシ部分のＨ寸法はそのまま） | 【新設（カバー工法）】、周囲シーリング【新設】、内部額縁【ＳＯＰ塗替】 | 【新設（カバー工法）】、周囲シーリング【新設】、内部額縁【ＳＯＰ塗替】 | 【新設（カバー工法）】、周囲シーリング【新設】、内部額縁【ＳＯＰ塗替】<br>撤き出し部分の下枠は（水切共）【新設】（撤き出しサッシ部分のＨ寸法はそのまま） | 【新設（カバー工法）】、周囲シーリング【新設】、内部額縁【ＳＯＰ塗替】 |
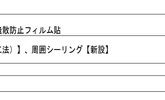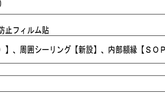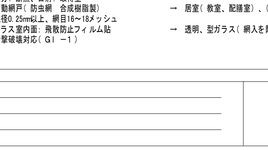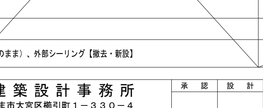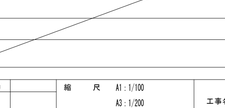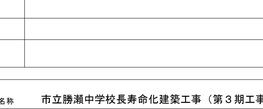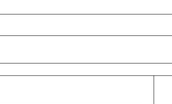
| 記号・型式 | AW 8 アルミ製引違い窓 | AW 9 アルミ製引違い窓 | AW 10 アルミ製引違い戸・引違い窓 | AW 11 AW 11A アルミ製引違い窓 | AW 12 AW 12A アルミ製引違い窓 | AW 13 アルミ製引違い窓 | AW 14 アルミ製引違い窓 | AW 15 AW 15A アルミ製引違い窓 |
|---|---|---|---|---|---|---|---|---|
| 姿　図 |  |  |  |  |  |  |  |  |
| 場所・数量 | （1棟）扉下流し、男子職員更衣室、多目的室　8 箇所 | 女子職員更衣室、多目的室　4 箇所 | 塗装室、図書室、美術室、多目的教室、第１・２音楽室　6 箇所 | AW-11　特別支援学級、第1,2理科室、大研修室、図書室　7 箇所<br>AW-11A 被服室、調理室、美術室、多目的教室、第1音楽室、第2音楽室　8 箇所 | AW－12　配膳室、技術準備室、（2棟）扉下、大研修室、図書室　15 箇所<br>AW-12A　（2棟：4，5階）扉下　2 箇所 | 防災倉庫、教科資料室、生徒会室　3 箇所 | 大研修室準備室、図書室　2 箇所 | AW－15　はやぶさ１組、第２理科室　2 箇所<br>AW－15Ａ　調理室、多目的教室、来器庫　3 箇所 |
| 仕上・見込 | アルミシルバー　70 ㎜ | アルミシルバー　70 ㎜ | アルミシルバー　70 ㎜ | アルミシルバー　70 ㎜ | アルミシルバー　70 ㎜ | アルミシルバー　70 ㎜ | アルミシルバー　70 ㎜ | アルミシルバー　70 ㎜ |
| ガラス | 学校用教科透明　4.0<br>更衣室：強化型　4.0 | 学校用教科透明　4.0<br>更衣室：強化型　4.0 | Low-E複層ガラス（学校用強化透明　4.0）<br>ＡＰ　t1.5（断熱材サンド） | Low-E複層ガラス（学校用強化透明　4.0）<br>ＡＰ　t1.5（断熱材サンド） | 配膳室、技術準備室／網入型　6.8<br>廊下：学校用強化透明　4.0<br>大研修室、図書室：Low-E複層ガラス（学校用強化透明　4.0）<br>ＡＰ　t1.5（断熱材サンド） | 防災倉庫：網入型　6.8<br>教科資料室、生徒会室：学校用強化透明　4.0 | 図書室：Low-E複層ガラス（学校用強化透明　4.0）<br>大研修室準備室：単板ガラス（学校用強化透明　4.0） | Low-E複層ガラス（学校用強化透明　4.0） |
| 金　物 | 可動網戸／更衣室、多目的室）、他標準金物一式<br>ガラス室内面：飛散防止フィルム貼 | 可動網戸、他標準金物一式<br>ガラス室内面：飛散防止フィルム貼 | 可動網戸、他標準金物一式<br>ガラス室内面：飛散防止フィルム貼 | 可動網戸、他標準金物一式<br>ガラス室内面：飛散防止フィルム貼 | 可動網戸／配膳室、大研修室、図書室）、他標準金物一式<br>ガラス(4.0) 室内面：飛散防止フィルム貼 | 可動網戸／生徒会室）、他標準金物一式<br>ガラス(4.0) 室内面：飛散防止フィルム貼 | 可動網戸、他標準金物一式<br>ガラス室内面：飛散防止フィルム貼 | 可動網戸、他標準金物一式<br>ガラス室内面：飛散防止フィルム貼 |
| 改修内容 | 【新設（カバー工法）】、周囲シーリング【新設】、内部額縁【ＳＯＰ塗替】 | 【新設（カバー工法）】、周囲シーリング【新設】、内部額縁【ＳＯＰ塗替】 | 【新設（カバー工法）】、周囲シーリング【新設】、内部額縁【ＳＯＰ塗替】<br>撤きし部分の下枠は（水切共）【新設】（撤き出しサッシ部分のＨ寸法はそのまま） | 【新設（カバー工法）】、周囲シーリング【新設】、内部額縁【ＳＯＰ塗替】 | 【新設（カバー工法）】、周囲シーリング【新設】、内部額縁【ＳＯＰ塗替】 | 【新設（カバー工法）】、周囲シーリング【新設】、内部額縁【ＳＯＰ塗替】 | 【新設（カバー工法）】、周囲シーリング【新設】、内部額縁【ＳＯＰ塗替】 | 【新設（カバー工法）】、周囲シーリング【新設】、内部額縁【ＳＯＰ塗替】 |
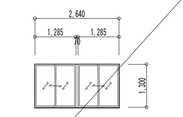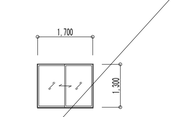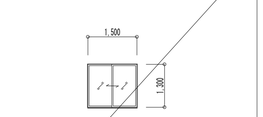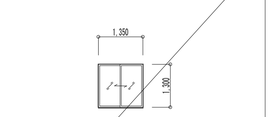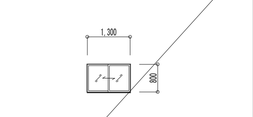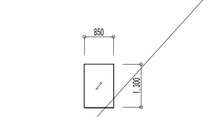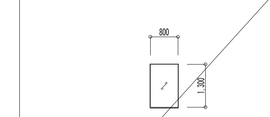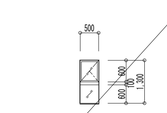
| 記号・型式 | AW 16 アルミ製引違い窓 | AW 17 アルミ製引違い窓 | AW 18 アルミ製引違い窓 | AW 19 アルミ製引違い窓 | AW 20 アルミ製引違い窓 | AW 21 アルミ製ＦＩＸ窓 | AW 22 アルミ製ＦＩＸ窓 | AW 23 アルミ製縦滑り出し窓・ＦＩＸ窓 |
|---|---|---|---|---|---|---|---|---|
| 姿　図 |  |  |  |  |  |  |  |  |
| 場所・数量 | （2棟）扉下　5 箇所 | 技術準備室　1 箇所 | 防災倉庫、（2棟）扉下　6 箇所 | （1棟）扉下　1 箇所 | （階段A下）ポンプ室、階段Ａ　6 箇所 | （1棟）扉下　1 箇所 | （2棟）扉下　1 箇所 | 給湯室、倉庫（3）　2 箇所 |
| 仕上・見込 | アルミシルバー　70 ㎜ | アルミシルバー　70 ㎜ | アルミシルバー　70 ㎜ | アルミシルバー　70 ㎜ | アルミシルバー　70 ㎜ | アルミシルバー　70 ㎜ | アルミシルバー　70 ㎜ | アルミシルバー　70 ㎜ |
| ガラス | 学校用強化透明　4.0 | 網入型　t6.8 | 防災倉庫：網入型　t6.8<br>（2棟）扉下／学校用強化透明　4.0 | 学校用強化透明　4.0 | （階段A下）ポンプ室：網入型　6.8<br>階段Ａ：学校用強化透明　4.0 | 学校用強化透明　4.0 | 学校用強化透明　4.0 | 強化型　4.0 |
| 金　物 | 標準金物一式<br>ガラス室内面：飛散防止フィルム貼 | 標準金物一式 | 標準金物一式<br>ガラス(4.0) 室内面：飛散防止フィルム貼 | 標準金物一式<br>ガラス室内面：飛散防止フィルム貼 | 標準金物一式<br>ガラス(4.0) 室内面：飛散防止フィルム貼 | 標準金物一式<br>ガラス室内面：飛散防止フィルム貼 | 標準金物一式<br>ガラス室内面：飛散防止フィルム貼 | （内）固定網戸（給湯室）、他標準金物一式<br>ガラス室内面：飛散防止フィルム貼 |
| 改修内容 | 【新設（カバー工法）】、周囲シーリング【新設】、内部額縁【ＳＯＰ塗替】 | 【新設（カバー工法）】、周囲シーリング【新設】、内部額縁【ＳＯＰ塗替】 | 【新設（カバー工法）】、周囲シーリング【新設】、内部額縁【ＳＯＰ塗替】 | 【新設（カバー工法）】、周囲シーリング【新設】、内部額縁【ＳＯＰ塗替】 | 【新設（カバー工法）】、周囲シーリング【新設】、内部額縁【ＳＯＰ塗替】 | 【新設（カバー工法）】、周囲シーリング【新設】、内部額縁【ＳＯＰ塗替】 | 【新設（カバー工法）】、周囲シーリング【新設】、内部額縁【ＳＯＰ塗替】 | 【新設（カバー工法）】、周囲シーリング【新設】、内部額縁【ＳＯＰ塗替】 |
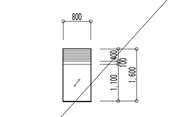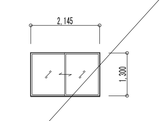
| 記号・型式 | AW 24 アルミ製ＦＩＸ窓・ガラリ | AW 25 アルミ製引違い窓 | AG 1 アルミ製ガラリ |
|---|---|---|---|
| 姿　図 |  |  | （改修前による） |
| 場所・数量 | （屋上）ＥＶ機械室　1 箇所 | （1棟）扉下　4 箇所 | （ 共通事項）<br>・複層ガラス（ スクールベア　エコガラス　タイプ ）　→ 居室（ 教室 ）　に設置<br>Low-E強化4+A12+強化4<br>区分：断熱、日射：取得型<br>・可動網戸（ 防虫網　合成樹脂製）　→ 居室（ 教室、配膳室）、（ 給湯室：（ 内）固定網戸　に設置<br>線径0.25mm以上、網目16～18メッシュ<br>・ガラス室内面：飛散防止フィルム貼　→ 透明、型ガラス（ 網入を除く ）　に設置<br>衝撃破壊対応（ＧＩ－１） |
| 仕上・見込 | アルミシルバー　70 ㎜ | アルミシルバー　70 ㎜ | |
| ガラス | 網入型　t6.8 | 学校用強化透明　4.0 | |
| 金　物 | 標準金物一式<br>ガラス室内面：飛散防止フィルム貼 | 標準金物一式<br>ガラス室内面：飛散防止フィルム貼 | |
| 改修内容 | 【新設（カバー工法）】、周囲シーリング【新設】 | 【新設（カバー工法）】、周囲シーリング【新設】、内部額縁【ＳＯＰ塗替】 | （既存のまま）、外部シーリング【撤去・新設】 |


（有）桑子建築設計事務所
さいたま市大宮区櫛引町１－３３０－４
ＴＥＬ　０４８―７８３―５５６６
一級建築士登録第６７０４８号　桑　子　喬


| 承認 | 設計 | 担当 | |
|---|---|---|---|
| | | | |

縮　尺　A1：1/100　A3：1/200

設計年月日　2023.3.15





























工事名称　市立勝瀬中学校長寿命化建築工事（第３期工事）（ゼロ債務）

図面名称　改修後　建具表１

No.　A-65

改修前　建具表２　Ｓ＝１／１００

凡例：（　）は、既存改修建具を示す。（　）は、撤去建具を示す。（　）は、新設建具を示す。（　）は、【一部撤去】の範囲を示す。
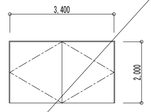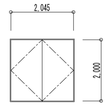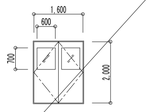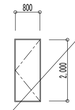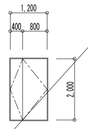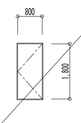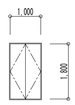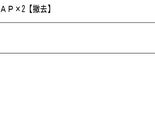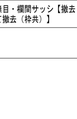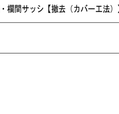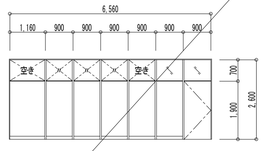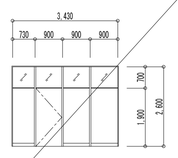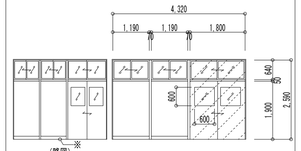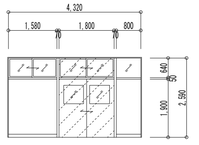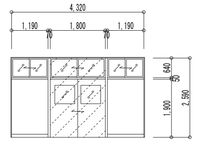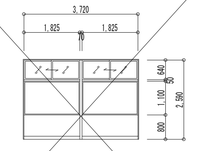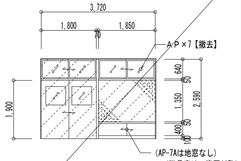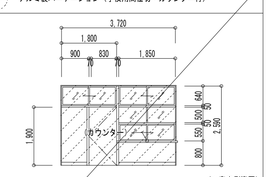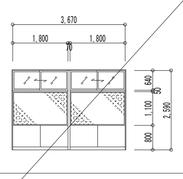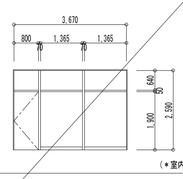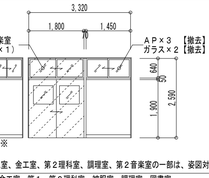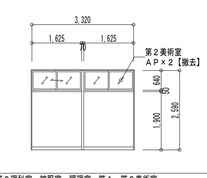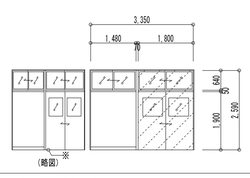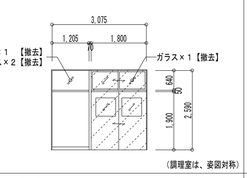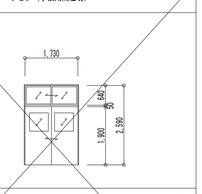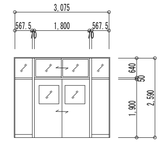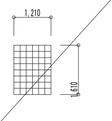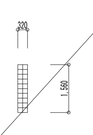
| 記号・型式 | SD 1 スチール製両開き戸・戸袋付（特定防火設備） | SD 2 スチール製両開きフラッシュ戸 | SD 3 スチール製両開きフラッシュ戸 | SD 4 スチール製片開きフラッシュ戸（特定防火設備） | SD 5 スチール製親子開きフラッシュ戸 | SD 6 スチール製片開きフラッシュ戸 | SD 7 スチール製片開きアングル戸 | SD 8 スチール製両開きフラッシュ戸 |
|---|---|---|---|---|---|---|---|---|
| 姿　図 |  |  |  |  |  |  |  |  |
| 場所・数量 | （2~5階）階段Ａ　4　箇所 | 外階段Ｂ　5　箇所 | （階段Ａ・Ｂ）ＰＨ　2　箇所 | （1階）階段Ａ、（各階）階段Ｂ　6　箇所 | （階段Ａ下）ポンプ室　1　箇所 | （階段Ｂ下）緑化・清掃倉庫　1　箇所 | 廊下流し、玄関：ＰＳ　10　箇所 | 塗装室（原料保管庫）　1　箇所 |
| 仕上・見込 | スチール　ＳＯＰ塗　100　㎜ | スチール　ＳＯＰ塗　100　㎜ | スチール　ＳＯＰ塗　86　㎜ | スチール　ＳＯＰ塗　86　㎜ | スチール　ＳＯＰ塗　86　㎜ | スチール　ＳＯＰ塗　86　㎜ | スチール　ＳＯＰ塗　60　㎜ | スチール　ＳＯＰ塗　86　㎜ |
| ガラス | － | － | 網入型　t6.8 | － | － | － | － | － |
| 金　物 | オートヒンジ、ケースハンドル、扉位調整器、他標準金物一式 | DC、フランス落し、握玉シリンダー錠、他標準金物一式 | DC、フランス落し、握玉シリンダー錠、他標準金物一式 | DC（ストッパー無し）、握玉付空錠、戸当り、他標準金物一式 | フランス落し、握玉シリンダー錠、戸当り、他標準金物一式 | 握玉シリンダー錠、戸当り、他標準金物一式 | ハンドル錠、他標準金物一式 | フランス落し、握玉シリンダー錠、他標準金物一式 |
| 改修内容 | 【撤去（枠共）】 | 【撤去（枠共）】、外部シーリング共【撤去】 | 【撤去（枠共）】、外部シーリング共【撤去】 | 【撤去（枠共）】、（階段Ａ）外部シーリング共【撤去】 | 【既存下地調整】、錠前【撤去】 | 【既存下地調整】、錠前【撤去】 | 【撤去（枠共）】 | 【既存下地調整】、錠前【撤去】 |
| 記号・型式 | SD 9 スチール製両開きアングル戸 | SD 10 スチール製両開きアングル戸 | SD 11 スチール製片開きフラッシュ戸 | | SS 1 スチール製シャッター（特定防火設備） | SS 2 スチール製シャッター（特定防火設備） | SS 3 スチール製シャッター | |
| 姿　図 |  |  |  | |  |  |  | |
| 場所・数量 | 理科準備室（薬品庫）　1　箇所 | 特別教室、配膳室、給湯室：ＰＳ　9　箇所 | （屋上）ＥＶ機械室　1　箇所 | | （1階）階段Ａ　1　箇所 | （各階）階段Ｂ　5　箇所 | 荷捌室　1　箇所 | |
| 仕上・見込 | スチール　ＳＯＰ塗　60　㎜ | スチール　ＳＯＰ塗　60　㎜ | スチール　ＳＯＰ塗　86　㎜ | | スチール　ＳＯＰ塗 | スチール　ＳＯＰ塗 | スチール　ＳＯＰ塗 | |
| ガラス | － | － | － | | － | － | － | |
| 金　物 | 南京錠、他標準金物一式 | シュモク錠、他標準金物一式 | 握玉シリンダー錠、戸当り、他標準金物一式 | | 手動式、他標準金物一式 | 手動式、他標準金物一式 | 電動式、他標準金物一式 | |
| 改修内容 | 【撤去（枠共）】 | 【撤去（枠共）】 | 【撤去（枠共）】 | | 【撤去（ＢＯＸ共）】 | 【撤去（ＢＯＸ共）】 | （既存のまま） | |
| 記号・型式 | AP 1 アルミ製パーテーション | AP 2 アルミ製パーテーション | AP 3 アルミ製パーテーション（学校用間仕切） | AP 4 アルミ製パーテーション（学校用間仕切） | AP 5 アルミ製パーテーション（学校用間仕切） | AP 6 アルミ製パーテーション（学校用間仕切） | AP 7 AP 7A アルミ製パーテーション（学校用間仕切） | AP 8 アルミ製パーテーション（学校用間仕切・カウンター付） |
| 姿　図 |  |  |  |  |  |  |  |  |
| 場所・数量 | 臨時救護室　1　箇所 | 用度倉庫　1　箇所 | 理科準備室、音楽準備室　2　箇所 | 家庭科準備室　1　箇所 | 美術準備室　1　箇所 | 職員室、研修室・印刷室　3　箇所 | AP-7　はやぶさ１・２組／第２相談室、普通教室　18　箇所<br>AP-7A　職員室、会議室　2　箇所 | 事務室　1　箇所 |
| 仕上・見込 | メラミン化粧合板　50　㎜ | メラミン化粧合板　50　㎜ | メラミン化粧合板　70　㎜ | メラミン化粧合板　70　㎜ | メラミン化粧合板　70　㎜ | メラミン化粧合板　70　㎜ | メラミン化粧合板、掲示板（両面）　70　㎜ | メラミン化粧合板　70　㎜ |
| ガラス | 透明　t3.0 | 透明　t3.0 | 透明　t3.0 | 透明　t3.0 | 透明　t3.0 | 透明　t3.0 | 透明　t3.0、AP t1.5<br>欄間：APｘ1【撤去】 | 透明　t3.0 |
| 金　物 | アルミ巾木　Ｈ＝100、他標準金物一式 | DC、サムターン付シリンダー錠、アルミ巾木、他標準金物一式 | ＳＵＳ満型レール、シリンダー枚錠、アルミ巾木　Ｈ＝100、他標準金物一式 | ＳＵＳ満型レール、シリンダー枚錠、アルミ巾木　Ｈ＝100、他標準金物一式 | ＳＵＳ満型レール、シリンダー枚錠、アルミ巾木　Ｈ＝100、他標準金物一式 | アルミ巾木　Ｈ＝100、他標準金物一式 | ＳＵＳ満型レール、シリンダー枚錠、アルミ巾木　Ｈ＝100、他標準金物一式 | DC、サムターン付シリンダー錠、アルミ巾木　Ｈ＝100、カウンター：メラミン化粧板貼　Ｗ＝500、他標準金物一式 |
| 改修内容 | 【全て撤去（枠共）】 | 【全て撤去（枠共）】 | 理科準備室：出入口フラッシュ戸・無目・欄間サッシ【撤去（カバー工法）】<br>※音楽準備室（×１）【全て撤去（枠共）】 | 出入口フラッシュ戸・無目・欄間サッシ【撤去（カバー工法）】 | 出入口フラッシュ戸・無目・欄間サッシ【撤去（カバー工法）】 | （別図：既耐震補強改修部分による） | 出入口フラッシュ戸・無目・欄間サッシ【撤去（カバー工法）】<br>掲示クロス【撤去・下地処理】 | 【全て撤去（枠共）】 |
| 記号・型式 | AP 9 アルミ製パーテーション（学校用間仕切） | AP 10 アルミ製パーテーション（学校用間仕切） | AP 11 アルミ製パーテーション（学校用間仕切） | AP 12 アルミ製パーテーション（学校用間仕切） | AP 13 アルミ製パーテーション（学校用間仕切） | AP 14 アルミ製パーテーション（学校用間仕切） | AP 15 アルミ製パーテーション（学校用間仕切） | AP 16 アルミ製パーテーション（学校用間仕切） |
| 姿　図 |  |  |  |  |  |  |  |  |
| 場所・数量 | 用度倉庫　1　箇所 | 校長室　1　箇所 | 普通教室、はやぶさ１・２組、体育準備室、ふれあい相談室、保健室<br>会議室、研修室、職員室　35　箇所 | 塗装室、木工室、金工室、第１・第２理科室、被服室、調理室、図書室<br>第１・第２美術室、第１・第２音楽室　17　箇所 | 金工室、第１・第２理科室、被服室、調理室、第１・第２美術室<br>第１音楽室　8　箇所 | コンピューター準備室、図書室　2　箇所 | 金工室、第２理科室、調理室、第２美術室　4　箇所 | 印刷室　1　箇所 |
| 仕上・見込 | メラミン化粧合板、掲示板（両面）　70　㎜ | メラミン化粧合板、室内側：鏡木練付化粧合板　70　㎜ | メラミン化粧合板、掲示板（両面）<br>ふれあい相談室：（外）ダイノックシート、（内）コルクシート貼　70　㎜ | メラミン化粧合板　70　㎜ | メラミン化粧合板　70　㎜ | メラミン化粧合板　70　㎜ | メラミン化粧合板　70　㎜ | メラミン化粧合板　70　㎜ |
| ガラス | 透明　t3.0 | 透明　t3.0 | 透明　t3.0、AP t1.5<br>欄間：APｘ1、ガラスｘ3【撤去】 | 透明　t3.0、AP t1.5<br>欄間：APｘ2【撤去】 | 透明　t3.0、AP t1.5<br>欄間：APｘ2【撤去】 | 透明　t3.0 | 透明　t3.0、AP t1.5<br>欄間：APｘ1、ガラスｘ2【撤去】・ガラスｘ1【撤去】 | 透明　t3.0 |
| 金　物 | アルミ巾木　Ｈ＝100、他標準金物一式 | DC、サムターン付シリンダー錠、アルミ巾木、他標準金物一式 | ＳＵＳ満型レール、シリンダー枚錠、アルミ巾木　Ｈ＝100、他標準金物一式 | ＳＵＳ満型レール、シリンダー枚錠、アルミ巾木　Ｈ＝100、他標準金物一式 | アルミ巾木　Ｈ＝100、他標準金物一式 | ＳＵＳ満型レール、シリンダー枚錠、アルミ巾木　Ｈ＝100、他標準金物一式 | ＳＵＳ満型レール、シリンダー枚錠、アルミ巾木　Ｈ＝100、他標準金物一式 | アルミ巾木　Ｈ＝100、他標準金物一式 |
| 改修内容 | 【全て撤去（枠共）】 | 【全て撤去（枠共）】 | 出入口フラッシュ戸・無目・欄間サッシ【撤去（カバー工法）】<br>掲示クロス【撤去・下地処理】 | 出入口フラッシュ戸・無目・欄間サッシ【撤去（カバー工法）】（×14）<br>※第１（×１）・第２（×１）音楽室、図書室（×１）【全て撤去（枠共）】 | 第２美術室（欄間）：ＡＰ×２【撤去】 | 出入口フラッシュ戸・無目・欄間サッシ【撤去（カバー工法）】<br>※図書室（×１）【全て撤去（枠共）】 | 出入口フラッシュ戸・無目・欄間サッシ【撤去（カバー工法）】 | （別図、既耐震補強改修部分による） |
| 記号・型式 | AP 17 アルミ製パーテーション（学校用間仕切） | | G 1 ガラスブロック | G 2 ガラスブロック | | | | |
| 姿　図 |  | |  |  | | | | |
| 場所・数量 | 楽器庫　1　箇所 | | 階段Ｂ　（２～５階）４、（Ｒ階）1　箇所 | 荷捌室　2　箇所 | | | | |
| 仕上・見込 | メラミン化粧合板　70　㎜ | | － | － | | | | |
| ガラス | 透明　t3.0 | | ガラスブロック　190×190×95<br>（Ｒ階）外側にアルミパネル張り　1，200×2，000 | ガラスブロック　145×145×95 | | | | |
| 金　物 | ＳＵＳ満型レール、シリンダー枚錠、アルミ巾木　Ｈ＝100、他標準金物一式 | | 力骨6.6，800㎜入り | | | | | |
| 改修内容 | 【全て撤去（枠共）】 | | 外部シーリング【撤去・新設】 | 外部シーリング【撤去・新設】 | | | | |

注）・アルミ製パーテーションは、（特記なき限り）扉下からの姿図を示す。【掲示クロス改修】・【欄間改修】の位置については、展開図と合せて確認すること。
・アルミ製パーテーションの出入口部分の溝形レールは、【撤去・新設】とする。

（有）桑子建築設計事務所
さいたま市大宮区櫛引町１－３３０－４
ＴＥＬ　０４８―７８３―５５６６
一級建築士登録第６７０４８号　桑子　喬

| 承認 | 設計 | 担当 | |
|---|---|---|---|
| | | | |


























縮尺　A1：1/100　A3：1/200
設計年月日　2023.3.15

工事名称　市立勝瀬中学校長寿命化建築工事（第３期工事）（ゼロ債務）
図面名称　改修前　建具表2

# 改修後　建具表２　Ｓ＝１／１００

凡例：（　）は、既存改修建具を示す。（　）は、撤去建具を示す。（　）は、新設建具を示す。

※カバー工法部分の寸法は、既建具より（－５０）とした寸法を示す
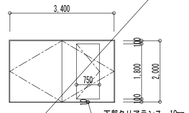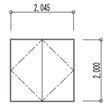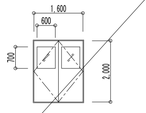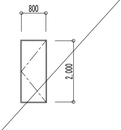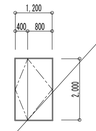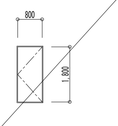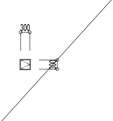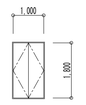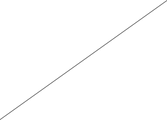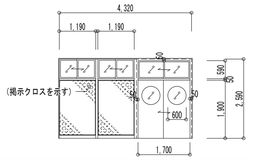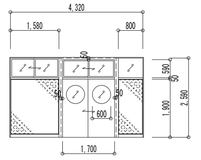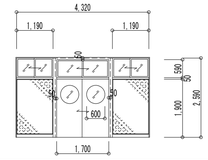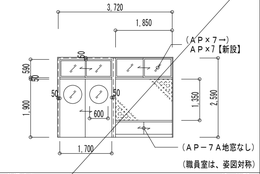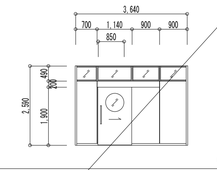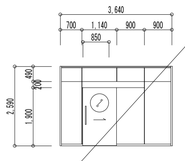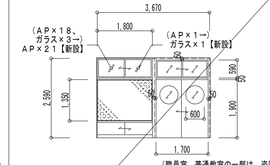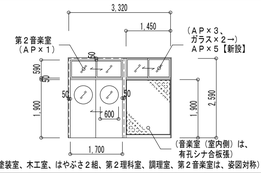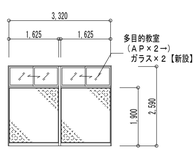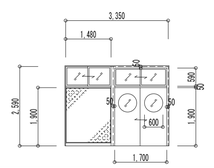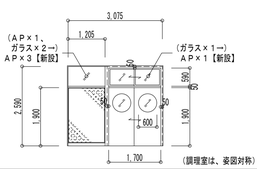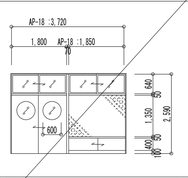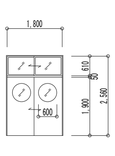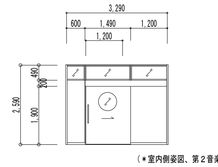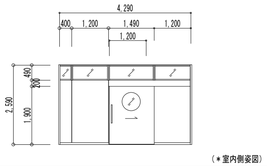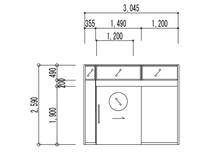
| 記号・型式 | SD 1 スチール製両開きフラッシュ戸（遊戸あり）・戸袋付（特定防火設備（遮煙性能・煙感連動）） | SD 2 スチール製両開きフラッシュ戸 | SD 3 スチール製両開きフラッシュ戸 | SD 4 スチール製片開きフラッシュ戸（特定防火設備（常閉）） | SD 5 スチール製親子開きフラッシュ戸 | SD 6 スチール製片開きフラッシュ戸 | SD 7 スチール製片開きアングル戸 | SD 8 スチール製両開きフラッシュ戸 |
|---|---|---|---|---|---|---|---|---|
| 姿　図 |  |  |  |  |  |  |  |  |
| 場所・数量 | （2~5階）階段Ａ　4　箇所 | 外階段Ｂ　5　箇所 | （階段Ａ・Ｂ）ＰＨ　2　箇所 | （1階）階段Ａ、（各階）階段Ｂ　6　箇所 | （階段Ａ下）ポンプ室　1　箇所 | （階段Ｂ下）緑化・清掃倉庫　1　箇所 | 廊下流し、玄関：ＰＳ　10　箇所 | 塗装室（原料保管庫）　1　箇所 |
| 仕上・見込 | 防錆・焼付塗装　100　㎜ | 防錆・焼付塗装　100　㎜ | 防錆・焼付塗装　86　㎜ | 防錆・焼付塗装　86　㎜ | スチール　ＳＯＰ塗　86　㎜ | スチール　ＳＯＰ塗　86　㎜ | 防錆・焼付塗装　60　㎜ | スチール　ＳＯＰ塗　86　㎜ |
| ガラス | － | － | 網入型　t6.8 | － | － | － | － | － |
| 金　物 | オートヒンジ、ケースハンドル、扉位調整器、他標準金物一式 | DC、フランス落し、握玉（内）シリンダー錠、他標準金物一式 | DC、フランス落し、握玉（外）サムターン（内）シリンダー錠、他標準金物一式 | DC（ストッパー無し）、（階段Ｂ）握玉空錠、戸当り、他標準金物一式<br>階段Ａ／握玉（内）サムターン | 握玉（内）サムターン（外）シリンダー錠、他標準金物一式 | 握玉（内）サムターン（外）シリンダー錠、他標準金物一式 | シリンダー面付錠、他標準金物一式 | フランス落し、握玉シリンダー錠、他標準金物一式 |
| 改修内容 | 【新設】 | 【新設】、外部シーリング共【新設】 | 【新設】、外部シーリング共【新設】 | 【新設】、（階段Ａ）外部シーリング共【新設】 | 下地調整の上、ＳＯＰ塗【既存再塗装】<br>錠前【新設】（マスターキー合わせ） | 下地調整の上、ＳＯＰ塗【既存再塗装】<br>錠前【新設】（マスターキー合わせ） | 【新設】 | 下地調整の上、ＳＯＰ塗【既存再塗装】<br>錠前【新設】（マスターキー合わせ） |
| 記号・型式 | SD 9 スチール製両開きアングル戸 | SD 10 スチール製両開きアングル戸<br>SD 10' 1箇所取付及び塗装仕上げ（楽器庫） | SD 11 スチール製片開きフラッシュ戸 | | SS 1 スチール製シャッター（特定防火設備（遮煙性能・煙感連動）） | SS 2 スチール製シャッター（特定防火設備（遮煙性能・煙感連動）） | SS 3 スチール製シャッター | |
| 姿　図 | （改修前による） |  |  | |  |  | （改修前による） | |
| 場所・数量 | | 特別教室、配膳室、倉庫、更衣室、給湯室：多目的室、防災倉庫、教科資料室、生徒会室：ＰＳ　12　箇所 | （屋上）ＥＶ機械室　1　箇所 | | （1階）階段Ａ　1　箇所 | （各階）階段Ｂ　5　箇所 | | |
| 仕上・見込 | | 防錆・ＳＯＰ塗装　60　㎜ | 防錆・焼付塗装　86　㎜ | | 防錆塗装・焼付塗装 | 防錆塗装・焼付塗装 | | |
| ガラス | | － | － | | － | － | | |
| 金　物 | | シリンダー面付錠、他標準金物一式 | DC、握玉（内）サムターン（外）シリンダー錠、戸当り、他標準金物一式 | | 手動式、障害物関知装置付、急降下制動装置付、ＳＵＳ容器、他標準金物一式 | 手動式、障害物関知装置付、急降下制動装置付、ＳＵＳ容器、他標準金物一式 | | |
| 改修内容 | 【撤去（枠共）】 | 【新設】 | 【新設】 | | 【新設（ＢＯＸ共）】 | 【新設（ＢＯＸ共）】 | （既存のまま） | |
| 記号・型式 | AP 1 アルミ製パーテーション | AP アルミ製パーテーション | AP 3 アルミ製パーテーション（学校用間仕切） | AP 4 アルミ製パーテーション（学校用間仕切） | AP 5 アルミ製パーテーション（学校用間仕切） | AP 6 アルミ製パーテーション（学校用間仕切） | AP 7 AP 7A アルミ製パーテーション（学校用間仕切） | AP 8 → SP 1 スチール製パーテーション（学校用間仕切） |
| 姿　図 | （改修前による） | （改修前による） |  |  |  | （改修前による） |  |  |
| 場所・数量 | | | 理科準備室　1　箇所 | 家庭科準備室　1　箇所 | 美術準備室　1　箇所 | | AP-7　普通教室　18　箇所<br>AP-7A　職員室、普通教室（5）　2　箇所 | 事務室　1　箇所 |
| 仕上・見込 | | | アルミフレーム学校用間仕切<br>ドアパネル：鋼板パネル（亜鉛メッキ鋼板　焼付塗装：木目鋼板）　70　㎜ | アルミフレーム学校用間仕切<br>ドアパネル：鋼板パネル（亜鉛メッキ鋼板　焼付塗装：木目鋼板）　70　㎜ | アルミフレーム学校用間仕切<br>ドアパネル：鋼板パネル（亜鉛メッキ鋼板　焼付塗装：木目鋼板）　70　㎜ | | アルミフレーム学校用間仕切<br>ドアパネル：鋼板パネル（亜鉛メッキ鋼板　焼付塗装：木目鋼板）　70　㎜ | 亜鉛メッキ鋼板　t0.6（焼付塗装：木目鋼板）　70　㎜ |
| ガラス | | | 学校用強化透明　4.0 | 学校用強化透明　4.0 | 学校用強化透明　4.0 | | 学校用強化透明　4.0、ＡＰ　t１．５<br>（ＡＰ×７→　ＡＰ×７【新設】 | 学校用強化透明　4.0 |
| 金　物 | | | ＳＵＳレール、切忘、引違戸錠、他標準金物一式 | ＳＵＳレール、切忘、引違戸錠、他標準金物一式 | ＳＵＳレール、切忘、引違戸錠、他標準金物一式 | | ＳＵＳレール、切忘、引違戸錠、他標準金物一式 | 上吊り自閉式片引き戸（面付け）、引き棒、切忘、サムターン付シリンダー錠<br>欄間部ガラス、他標準金物一式 |
| 改修内容 | 【全て撤去（枠共）】 | 【全て撤去（枠共）】 | 出入口フラッシュ戸・無目・欄間サッシ【新設（カバー工法）】<br>既存パネル部分（両面）：下地処理の上、掲示板用合板　t5.5＋掲示クロス貼<br>扉面アルミ押縁【新設】。既存部分は、【全面クリーニング】とする。 | 出入口フラッシュ戸・無目・欄間サッシ【新設（カバー工法）】<br>既存パネル部分（両面）：下地処理の上、掲示板用合板　t5.5＋掲示クロス貼<br>扉面アルミ押縁【新設】。既存部分は、【全面クリーニング】とする。 | 出入口フラッシュ戸・無目・欄間サッシ【新設（カバー工法）】<br>既存パネル部分（両面）：下地処理の上、掲示板用合板　t5.5＋掲示クロス貼<br>扉面アルミ押縁【新設】。既存部分は、【全面クリーニング】とする。 | （別図：既耐震補強改修部分による） | 出入口フラッシュ戸・無目・欄間サッシ【新設（カバー工法）】<br>既存パネル部分（両面）：下地処理の上、掲示板用合板　t5.5＋掲示クロス貼<br>扉面アルミ押縁【新設】。既存部分は、【全面クリーニング】とする。 | 【新設】 |
| 記号・型式 | AP 9 アルミ製パーテーション（学校用間仕切） | AP 10 → SP 2 スチール製パーテーション（学校用間仕切） | AP 11 アルミ製パーテーション（学校用間仕切） | AP 12 アルミ製パーテーション（学校用間仕切） | AP 13 アルミ製パーテーション（学校用間仕切） | AP 14 アルミ製パーテーション（学校用間仕切） | AP 15 アルミ製パーテーション（学校用間仕切） | AP 16 アルミ製パーテーション（学校用間仕切） |
| 姿　図 | （改修前による） |  |  |  |  |  |  | （改修前による） |
| 場所・数量 | | 校長室　1　箇所 | 普通教室、保健室、職員室　35　箇所 | 塗装室、木工室、はやぶさ２組、第１・第２理科室、被服室、調理室　14　箇所 | はやぶさ１・２組、第１・第２理科室、被服室、調理室<br>美術室、多目的教室、第１音楽室　8　箇所 | 大研修室準備室　1　箇所 | はやぶさ１組、第２理科室、調理室、多目的教室　4　箇所 | |
| 仕上・見込 | | 亜鉛メッキ鋼板　t0.6（焼付塗装：木目鋼板）<br>ロックウール充填　70　㎜ | アルミフレーム学校用間仕切<br>ドアパネル：鋼板パネル（亜鉛メッキ鋼板　焼付塗装：木目鋼板）　70　㎜ | アルミフレーム学校用間仕切<br>ドアパネル：鋼板パネル（亜鉛メッキ鋼板　焼付塗装：木目鋼板）　70　㎜ | メラミン化粧台板　70　㎜ | アルミフレーム学校用間仕切<br>ドアパネル：鋼板パネル（亜鉛メッキ鋼板　焼付塗装：木目鋼板）　70　㎜ | アルミフレーム学校用間仕切<br>ドアパネル：鋼板パネル（亜鉛メッキ鋼板　焼付塗装：木目鋼板）　70　㎜ | |
| ガラス | | 強化型　4.0 | 学校用強化透明／4.0、ＡＰ　t１．５<br>（ＡＰ×１８／ガラス×３→）ＡＰ×２１【新設】、（ＡＰ×１→）ガラス×１【新設】 | 学校用強化透明　4.0、ＡＰ　t１．５<br>（ＡＰ×３、ガラス×２→）ＡＰ×５【新設】、第２音楽室（ＡＰ×１） | 透明　t３.0<br>棚間：（ＡＰ×２→）ガラス×２【新設】 | 学校用強化透明　4.0 | 学校用強化透明　4.0、ＡＰ　t１．５<br>（ＡＰ×１、ガラス×２→）ＡＰ×３【新設】、（ガラス×１→）ＡＰ×１【新設】 | |
| 金　物 | | 上吊り自閉式片引き戸（面付け）、引き棒、切忘、サムターン付シリンダー錠<br>他標準金物一式 | ＳＵＳレール、切忘、引違戸錠、他標準金物一式 | ＳＵＳレール、切忘、引違戸錠、他標準金物一式 | アルミ巾木　Ｈ＝100、他標準金物一式 | ＳＵＳレール、切忘、引違戸錠、他標準金物一式 | ＳＵＳレール、切忘、引違戸錠、他標準金物一式 | |
| 改修内容 | 【全て撤去（枠共）】 | 【新設】 | 出入口フラッシュ戸・無目・欄間サッシ【新設（カバー工法）】<br>既存パネル部分（両面）：下地処理の上、掲示板用合板　t5.5＋掲示クロス貼<br>扉面アルミ押縁【新設】。既存部分は、【全面クリーニング】とする。 | 出入口フラッシュ戸・無目・欄間サッシ【新設（カバー工法）】<br>既存パネル部分（両面）：下地処理の上、掲示板用合板　t5.5＋掲示クロス貼<br>扉面アルミ押縁【新設】。既存部分は、【全面クリーニング】とする。 | 既存パネル部分（両面）：下地処理の上、掲示板用合板　t5.5＋掲示クロス貼<br>扉面アルミ押縁【新設】。既存部分は、【全面クリーニング】とする。<br>多目的教室（欄間）：ガラス×２【新設】 | AP 12 → SP 3 スチール製パーテーション（学校用間仕切） | 出入口フラッシュ戸・無目・欄間サッシ【新設（カバー工法）】<br>既存パネル部分（両面）：下地処理の上、掲示板用合板　t5.5＋掲示クロス貼<br>扉面アルミ押縁【新設】。既存部分は、【全面クリーニング】とする。 | AP 3 → SP 4 スチール製パーテーション（学校用間仕切） | （別図、既耐震補強改修部分による） |
| 記号・型式 | AP 17 アルミ製パーテーション（学校用間仕切） | | AP 18 AP 18a アルミ製パーテーション（学校用間仕切） | AP 19 アルミ製パーテーション（学校用間仕切） | | | | AP 17 → SP 5 スチール製パーテーション（学校用間仕切） |
| 姿　図 | （改修前による） | |  |  | （共通事項）アルミ製パーテーション<br>・出入口の有効幅を出来る限り広くする為に、<br>引違い戸：戸先及び戸当りゴムの選定、<br>両開き戸：召合わせ及びヒンジの選定、<br>片引き戸：引き手種類及び位置の選定、<br>＊事前に製作メーカー共協議し監督員に承諾を得る事。 |  |  |  |
| 場所・数量 | | | AP-18　普通教室（4）　1　箇所<br>AP-18a　普通教室（7）　1　箇所 | 図書室　1　箇所 | | 第１音楽室、第２音楽室　2　箇所 | 音楽準備室　1　箇所 | 楽器庫　1　箇所 |
| 仕上・見込 | | | アルミフレーム学校用間仕切<br>ドアパネル：鋼板パネル（亜鉛メッキ鋼板　焼付塗装：木目鋼板）　70　㎜ | アルミフレーム学校用間仕切<br>ドアパネル：鋼板パネル（亜鉛メッキ鋼板　焼付塗装：木目鋼板）　70　㎜ | | 亜鉛メッキ鋼板　t0.6（焼付塗装：木目鋼板）<br>ロックウール充填　70　㎜ | 亜鉛メッキ鋼板　t0.6（焼付塗装：木目鋼板）<br>ロックウール充填　70　㎜ | 亜鉛メッキ鋼板　t0.6（焼付塗装：木目鋼板）<br>ロックウール充填　70　㎜ |
| ガラス | | | 学校用強化透明　4.0 | 学校用強化透明　4.0 | | 学校用強化透明　4.0 | 学校用強化透明　4.0 | 学校用強化透明　4.0 |
| 金　物 | | | ＳＵＳレール、切忘、引違戸錠、他標準金物一式<br>パネル部分（両面）：掲示板用合板　t5.5＋掲示クロス貼 | ＳＵＳレール、切忘、引違戸錠、他標準金物一式<br>木製額縁　ＳＯＰ塗 | | 上吊り自閉式片引き戸（面付け）、引き棒、切忘、サムターン付シリンダー錠<br>欄間部ガラス、他標準金物一式 | 上吊り自閉式片引き戸（面付け）、引き棒、切忘、サムターン付シリンダー錠<br>欄間部ガラス、他標準金物一式 | 上吊り自閉式片引き戸（面付け）、引き棒、切忘、サムターン付シリンダー錠<br>欄間部ガラス、他標準金物一式 |
| 改修内容 | 【全て撤去（枠共）】 | | 【新設】 | 【新設】 | | 【新設】 | 【新設】 | 【新設】 |

注）・アルミ製パーテーションは、（特記なき限り）廊下からの姿図を示す。【掲示クロス改修】・【欄間改修】の位置については、各室展開図と合せて確認すること。

・アルミ製パーテーションの既存部分は、【全面クリーニング】（アルミ面の汚れ落し・磨き、遺直、点検落し・既存ビス穴補修を含む）とする。

・アルミ製パーテーションのカーテンレール【撤去・新設】については、各室展開図による。

（有）桑子建築設計事務所
さいたま市大宮区櫛引町１－３３０－４
ＴＥＬ　０４８―７８３―５５６６
一級建築士登録第６７０４８号　桑子　喬

| 承認 | 設計 | 担当 | |
|---|---|---|---|
| | | | |

縮尺　A1：1/100　A3：1/200

設計年月日　2023.3.15








工事名称　市立勝瀬中学校長寿命化建築工事（第３期工事）（ゼロ債務）




図面名称　改修後　建具表2

No.　A-67

改修前　建具表３　Ｓ＝１／１００

凡例：（既存）は、既存改修建具を示す。（撤去）は、撤去建具を示す。（新設）は、新設建具を示す。
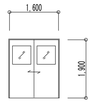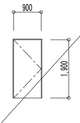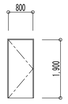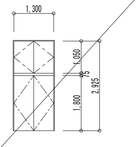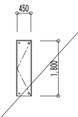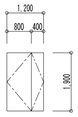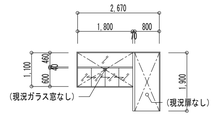
| 記号・型式 | WD 1 木製引違いフラッシュ戸 | WD 2 木製２枚片引きフラッシュ戸 | WD 3 木製片開きフラッシュ戸 | WD 4 木製片開きフラッシュ戸 | WD 5 木製両開きフラッシュ戸 | WD 6 木製片開きフラッシュ戸 | WD 7 木製親子開きフラッシュ戸 | WD 8 木製片開きフラッシュ戸・ガラス引違い窓・ＦＩＸ窓 |
|---|---|---|---|---|---|---|---|---|
| 姿　図 |  |  |  |  |  |  |  |  |
| 場所・数量 | 教材室（はやぶさ）、技術準備室、防災倉庫、男女職員更衣室、学年室、教材室　2 箇所 | 配膳室　5 箇所 | テント倉庫、（事務室）、校長室・（職員室）、（更衣室隣）倉庫　6 箇所 | 保健室、（特別教室）準備室　8 箇所 | （保健室）押入　1 箇所 | （保健室）掃除用具入　1 箇所 | 教科資料室、生徒会室　2 箇所 | 図書室　1 箇所 |
| 仕上・見込 | シナ合板　SOP塗　（戸厚）36 ㎜ | シナ合板　SOP塗　（戸厚）36 ㎜ | シナ合板　SOP塗（校長室側のみ化粧合板縦付）　（戸厚）36 ㎜ | シナ合板　SOP塗　（戸厚）36 ㎜ | シナ合板　SOP塗　（戸厚）36 ㎜ | シナ合板　SOP塗　（戸厚）36 ㎜ | シナ合板　SOP塗　（戸厚）36 ㎜ | シナ合板　SOP塗　㎜ |
| ガラス | 型　t4.0 | 型　t4.0 | － | － | － | － | － | －（現況ガラス窓なし） |
| 金　物 | ＳＵＳレール、シリンダー錠錠、他標準金物一式 | ＳＵＳレール、シリンダー錠錠、他標準金物一式 | サムターン付シリンダー錠、ＤＣ、ＳＵＳ容摺、他標準金物一式 | サムターン付シリンダー錠、ＤＣ、ＳＵＳ容摺、他標準金物一式 | マグネットキャッチ、他標準金物一式 | マグネットキャッチ、他標準金物一式 | フランス落し、握玉付シリンダー錠、ＤＣ、ＳＵＳ容摺、他標準金物一式 | 枠のみ（現況扉なし） |
| 改修内容 | 【撤去（枠共）】 | 【撤去（枠共）】 | 【撤去（枠共）】 | 【撤去（枠共）】 | 【撤去（枠共）】 | 【撤去（枠共）】 | 【撤去（枠共）】 | 【撤去（枠共）】 |
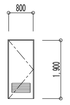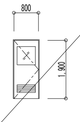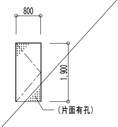
| 記号・型式 | WD 9 木製片開きフラッシュ戸 | WD 10 木製片開きフラッシュ戸 | WD 11 木製片開きフラッシュ戸 |
|---|---|---|---|
| 姿　図 |  |  |  |
| 場所・数量 | （理科準備室）暗室　1 箇所 | 給湯室、建具倉庫（旧シャワー室）　2 箇所 | 前室、作業室（旧スタジオ）、放送室　3 箇所 |
| 仕上・見込 | シナ合板　SOP塗　（戸厚）40 ㎜ | シナ合板　SOP塗　（戸厚）40 ㎜ | シナ合板（片面有孔、ロックウール充填）　SOP塗　（戸厚）40 ㎜ |
| ガラス | － | 型　t4.0 | － |
| 金　物 | 握玉付シリンダー錠（サムターン付）、ＤＣ、スチールガラリ（300×600）ＳＵＳ容摺、他標準金物一式 | 握玉付空錠（旧シャワー室のみ内部サムターン付）、ＤＣ、スチールガラリ（250×600）、ＳＵＳ容摺、他標準金物一式 | 握玉付シリンダー錠（サムターン付）、ＤＣ、ＳＵＳ容摺、他標準金物一式 |
| 改修内容 | 【撤去（枠共）】 | 【撤去（枠共）】 | 【撤去（枠共）】 |

| 記号・型式 | | | | | | | | |
|---|---|---|---|---|---|---|---|---|
| 姿　図 | | | | | | | | |
| 場所・数量 | | | | | | | | |
| 仕上・見込 | | | | | | | | |
| ガラス | | | | | | | | |
| 金　物 | | | | | | | | |
| 改修内容 | | | | | | | | |

（有）桑子建築設計事務所
さいたま市大宮区櫛引町１－３３０－４
ＴＥＬ　０４８―７８３―５５６６
一級建築士登録第６７０４８号　桑　子　喬


| 承認 | 設計 | 担当 | |
|---|---|---|---|
| | | | |

縮　尺　A1：1/100　A3：1/200

設計年月日　2023.3.15






工事名称　市立勝瀬中学校長寿命化建築工事（第３期工事）（ゼロ債務）


図面名称　改修前　建具表3



No.　A-68

# 改修後　建具表３　Ｓ＝１／１００

凡例：（　）は、既存改修建具を示す。（　）は、撤去建具を示す。（　）は、新設建具を示す。
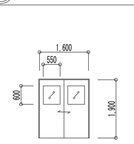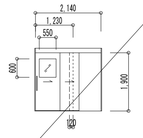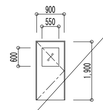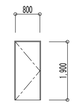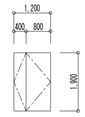
| 記号・型式 | WD 1 → LSD 1　軽量鋼製引違い戸 | WD 2 → LSD 2　軽量鋼製（外付け）上吊り自閉式２連動片引き戸 | WD 3 → LSD 3　軽量鋼製片開き戸 | WD 4 → LSD 4　軽量鋼製片開き戸 | WD 5　木製両開きフラッシュ戸 | WD 6　木製片開きフラッシュ戸 | WD 7 → LSD 5　軽量鋼製親子開き戸 | WD 9　木製片開きフラッシュ戸・ガラス引違い窓・ＦＩＸ窓 |
|---|---|---|---|---|---|---|---|---|
| 姿　図 |  |  （＊室内側姿図） |  |  | （改修前による） | （改修前による） |  | （改修前による） |
| 場所・数量 | 倉庫-(2)-、技術準備室、防災倉庫、男女職員更衣室-多目的室-　2　箇所 | 配膳室　5　箇所 | 倉庫（１）、多目的室　4　箇所 | -保健室-、倉庫-(3)-、（特別教室）準備室　8　箇所 | | | 教科資料室、生徒会室　2　箇所 | |
| 仕上・見込 | 亜鉛メッキ鋼板（防錆塗装・焼付塗装）　（戸厚）32　㎜ | 亜鉛メッキ鋼板（防錆塗装・焼付塗装）　（戸厚）40　㎜ | 亜鉛メッキ鋼板（防錆塗装・焼付塗装）　（戸厚）40　㎜ | 亜鉛メッキ鋼板（防錆塗装・焼付塗装）　（戸厚）40　㎜ | | | 亜鉛メッキ鋼板（防錆塗装・焼付塗装）　（戸厚）40　㎜ | |
| ガラス | 強化型　4.0 | 強化型　4.0 | 強化型　4.0 | – | | | – | |
| 金　物 | ＳＵＳレール、ＳＵＳ掘込み引手、切窓、引違戸錠<br>他標準金物一式 | 引き棒、切窓、サムターン付シリンダー錠、ＳＵＳ容摺、他標準金物一式 | レバーハンドル、サムターン付シリンダー錠、ＤＣ、旗丁番、戸当り、ＳＵＳ容摺<br>他標準金物一式 | レバーハンドル、サムターン付シリンダー錠、ＤＣ、旗丁番、戸当り、ＳＵＳ容摺<br>他標準金物一式 | | | レバーハンドル、サムターン付シリンダー錠、ＤＣ、旗丁番、戸当り、フランス落し<br>ＳＵＳ容摺、他標準金物一式 | |
| 改修内容 | 【新設】 | 【新設】 | 【新設】 | 【新設】 | 【撤去（枠共）】 | 【撤去（枠共）】 | 【新設】 | 【撤去（枠共）】 |
 
| 記号・型式 | WD 9　木製片開きフラッシュ戸 | WD 10 → LSD 6　軽量鋼製片開き戸 | WD 11 → LSD 7　軽量鋼製片開き戸（気密型　ＡＴ） | WD 3 → LSD 8　軽量鋼製（外付け）上吊り自閉式片引き戸<br>（簡易気密型　ＳＡＴ） | | | | |
|---|---|---|---|---|---|---|---|---|
| 姿　図 | （改修前による） |  |  |  （＊校長室側姿図） | | | | |
| 場所・数量 | | 給湯室　1　箇所 | 放送室　1　箇所 | （事務室）・校長室・（職員室）　2　箇所 | | | | |
| 仕上・見込 | | 亜鉛メッキ鋼板（防錆塗装・焼付塗装）　（戸厚）40　㎜ | 亜鉛メッキ鋼板（防錆塗装・焼付塗装）　（戸厚）40　㎜ | 亜鉛メッキ鋼板（防錆塗装・焼付塗装）　（戸厚）40　㎜<br>校長室側：木目調（ＳＰ－２合わせ） | | | | |
| ガラス | | 強化型　4.0 | 学校用強化透明　4.0 | 強化型　4.0 | | | | |
| 金　物 | | レバーハンドル、切窓、引サムターン付シリンダー錠、ＤＣ、旗丁番、戸当り、<br>アルミガラリ、ＳＵＳ容摺、他標準金物一式 | レバーハンドル、切窓、サムターン付シリンダー錠、ＤＣ、旗丁番、戸当り<br>（ＡＴ）気密材：四方エチレンプロピレンゴム・ＳＵＳ下枠、　他標準金物一式 | 引き棒、切窓、サムターン付シリンダー錠、（ＳＡＴ）三方気密材<br>ＳＵＳ容摺、他標準金物一式 | | | | |
| 改修内容 | 【撤去（枠共）】 | 【新設】 | 【新設】 | 【新設】 | | | | |
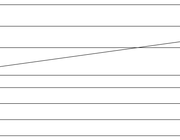 
| 記号・型式 | SLW 1　簡易軽量スライディングウォール | LP 1　ローパーテーション | SF 1　鋼製三方枠 | | | | |
|---|---|---|---|---|---|---|---|
| 姿　図 |  |  |  | | | | |
| 場所・数量 | 多目的室　3　箇所 | 図書室（お楽しみの部屋）　1　箇所 | 印刷室、前室　2　箇所 | | | | |
| 仕上・見込 | プリント合板（芯材：ペーパーコア）　（パネル厚）30　㎜ | 亜鉛メッキ鋼板（芯材：ペーパーコア）　（パネル厚）50　㎜ | スチール　t1.6　ＳＯＰ塗　壁厚による（285、330）　㎜ | | | | |
| ガラス | – | – | – | | | | |
| 金　物 | アルミハンガーレール、ランナー、アルミエッジ、下部圧接フレーム<br>天井レール固定用下地材、他標準金物一式 | 壁面固定レール、床固定（安定脚なし）、天端カバー、他標準金物一式 | ＳＵＳ容摺 | | | | |
| 改修内容 | 【新設】 | 【新設】 | 【新設】 | | | | |

| 記号・型式 | | | | | | | | |
|---|---|---|---|---|---|---|---|---|
| 姿　図 | | | | | | | | |
| 場所・数量 | | | | | | | | |
| 仕上・見込 | | | | | | | | |
| ガラス | | | | | | | | |
| 金　物 | | | | | | | | |
| 改修内容 | | | | | | | | |

| 記号・型式 | | | | | | | | |
|---|---|---|---|---|---|---|---|---|
| 姿　図 | | | | | | | | |
| 場所・数量 | | | | | | | | |
| 仕上・見込 | | | | | | | | |
| ガラス | | | | | | | | |
| 金　物 | | | | | | | | |
| 改修内容 | | | | | | | | |


（有）桑子建築設計事務所
さいたま市大宮区櫛引町１－３３０－４
ＴＥＬ　０４８―７８３―５５６６
一級建築士登録第６７０４８号　桑　子　喬


| 承認 | 設計 | 担当 | |
|---|---|---|---|
| | | | |

縮　尺　A1：1/100
　　A3：1/200
設計年月日　2023.3.15






























工事名称　市立勝瀬中学校長寿命化建築工事（第３期工事）（ゼロ債務）
図面名称　改修後　建具表3

（既改修部分）改修前・後　建具表４　Ｓ＝１／１００

凡例：（　）は、既存改修建具を示す。（　）は、撤去建具を示す。（　）は、新設建具を示す。（　）は、【一部撤去】の範囲を示す。

※既改修部分の建具№は、〇〇－０１．．．で示す

※カバー工法部分の寸法は、既建具より（－５０）としたす法を示す
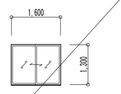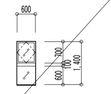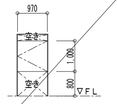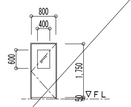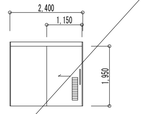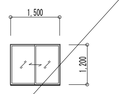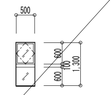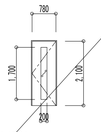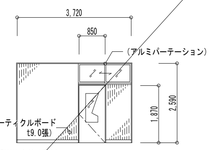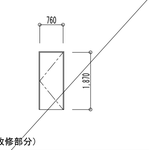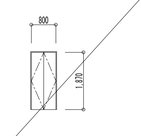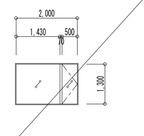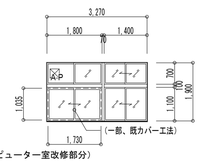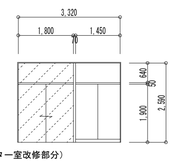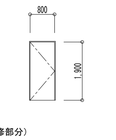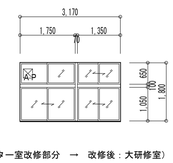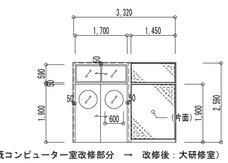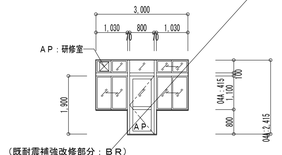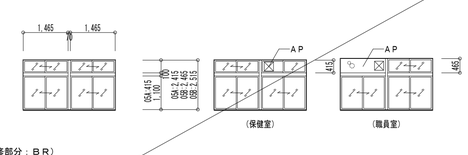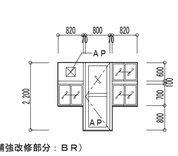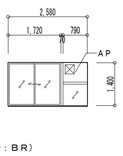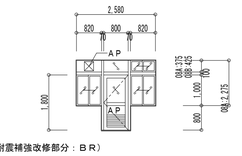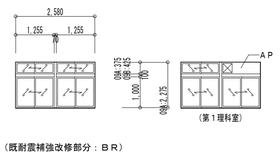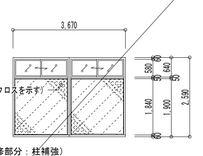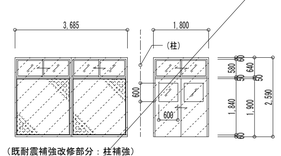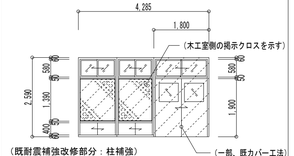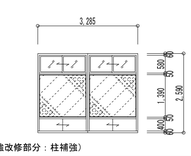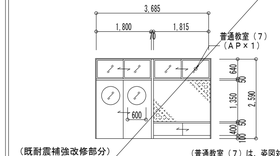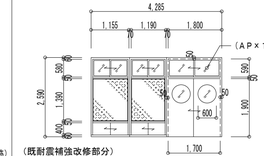
| 記号・型式 | AW 01 アルミ製引違い窓 | AW 02 アルミ製縦軸回転窓・ＦＩＸ窓 | WD 01 木製スイング開きフラッシュ戸 | WD 02 木製片開きフラッシュ戸 | WD 03 木製片引きフラッシュ戸 | SD 01 スチール製片開きアングル戸 | AW 01 アルミ製引違い窓 | AW 02 アルミ製縦軸回転窓・ＦＩＸ窓 |
|---|---|---|---|---|---|---|---|---|
| 姿　図 |  （既便所改修部分） |  （既便所改修部分） |  （既便所改修部分） |  （既便所改修部分） |  （既便所改修部分） |  |  （既便所改修部分） |  （既便所改修部分） |
| 場所・数量 | 男子・女子便所　18　箇所 | （２階西側）男子・女子職員便所　2　箇所 | 女子便所：出入口　9　箇所 | （２階西側）男子・女子職員便所：出入口　2　箇所 | 多目的便所：出入口　1　箇所 | 便所ＰＳ　9　箇所 | 男子・女子便所　18　箇所 | （２階西側）男子・女子職員便所　2　箇所 |
| 仕上・見込 | アルミシルバー　70　㎜ | アルミシルバー　70　㎜ | ポリエステル化粧合板　戸厚40　㎜ | ポリエステル化粧合板　戸厚40　㎜ | ポリエステル化粧合板　戸厚40　㎜ | スチール　ＳＯＰ塗　60　㎜ | アルミシルバー　70　㎜ | アルミシルバー　70　㎜ |
| ガラス | 網入型　t6.8 | 透明　t3.0 | – | 網入型　t6.8 | – | – | 強化型　t４.０ | 強化型　４.０ |
| 金　物 | 標準金物一式 | 標準金物一式 | スイング丁番、ＳＵＳ取手、他標準金物一式 | 握玉、戸当り、アンダーカット（50㎜）、他標準金物一式 | ガラリ、他標準金物一式 | ハンドル錠、他標準金物一式 | 標準金物一式<br>ガラス室内面：飛散防止フィルム貼 | 標準金物一式<br>ガラス室内面：飛散防止フィルム貼 |
| 改修内容 | 【撤去（カバー工法）】、外部シーリング共【撤去】<br>内部額縁　ＳＯＰ塗【既存下地調整】 | 【撤去（カバー工法）】、外部シーリング共【撤去】<br>内部額縁　ＳＯＰ塗【既存下地調整】 | 便所：工事対象外（既存のまま） | 便所：工事対象外（既存のまま） | 便所：工事対象外（既存のまま） | 【一時撤去・再取付】、必要に応じて塗装補修 | 【新設（カバー工法）】、周囲シーリング【新設】、内部額縁【ＳＯＰ塗替】 | 【新設（カバー工法）】、周囲シーリング【新設】、内部額縁【ＳＯＰ塗替】 |
| 記号・型式 | WD 04 木製片開きフラッシュ戸 | WD 05 木製片開きフラッシュ戸 | WD 06 木製片開きフラッシュ戸 | WD 07 木製両開きフラッシュ戸 | WW 01 木製ＦＩＸ・片開き窓 | | | |
| 姿　図 |  （既ふれあい相談室改修部分） |  （既ふれあい相談室改修部分） |  （既ふれあい相談室改修部分） |  （既ふれあい相談室改修部分） |  （既ふれあい相談室改修部分） | | | |
| 場所・数量 | ふれあい相談室：相談室出入口　1　箇所 | ふれあい相談室：扉下出入口　1　箇所 | ふれあい相談室：掃除具入　1　箇所 | ふれあい相談室：収納　1　箇所 | ふれあい相談室：相談室　1　箇所 | | | |
| 仕上・見込 | 遮音フラッシュ構造、樹脂化粧シート　戸厚36.5　㎜ | 構造用パーティクルボード　t9.0　戸厚40　㎜ | ポリエステル化粧合板　戸厚36　㎜ | スプルース　ＳＯＰ塗　戸厚36　㎜ | スプルース　ＳＯＰ塗　戸厚40　㎜ | | | |
| ガラス | 型　t6.0 | 透明　t6.0 | – | – | 透明　t6.0 | | | |
| 金　物 | 防音ドア付属品、レバーハンドル、シリンダー錠、ドア付戸当り、木製容摺<br>他標準金物一式 | 握玉、シリンダー錠、ドア付戸当り、ＳＵＳ容摺、他標準金物一式 | ラッチ空錠、戸当り、他標準金物一式 | ＳＵＳ蝶み、隠し丁番、他標準金物一式 | 遮音ゴムパッキン、他標準金物一式 | | | |
| 改修内容 | 【撤去】 | 【撤去】、間仕切壁（アルミパーテーション）共） | 【撤去】 | 【撤去】 | 【撤去】 | | | |
| 記号・型式 | AW 03 アルミ製引違い窓（既一部カバー工法） | AP 01 アルミ製パーテーション（学校用間仕切） | WD 08 木製片開きフラッシュ戸 | | | | AW 03 アルミ製引違い窓 | AP 01 アルミ製パーテーション（学校用間仕切） |
| 姿　図 |  （既コンピューター室改修部分） |  （既コンピューター室改修部分） |  （既コンピューター室改修部分） | | | |  （既コンピューター室改修部分　→　改修後：大研修室） |  （既コンピューター室改修部分　→　改修後：大研修室） |
| 場所・数量 | コンピューター室　1　箇所 | コンピューター室　1　箇所 | コンピューター室　1　箇所 | | | | 大研修室　1　箇所 | 大研修室　1　箇所 |
| 仕上・見込 | アルミシルバー　70　㎜ | メラミン化粧合板　70　㎜ | ポリエステル化粧合板　戸厚36　㎜ | | | | アルミシルバー　70　㎜ | アルミフレーム学校用間仕切<br>ドアパネル：鋼板パネル（亜鉛メッキ鋼板　焼付塗装：木目鋼板）　70　㎜ |
| ガラス | 網入型　t6.8、ＡＰ　t2.0 | – | – | | | | Low-E複層ガラス（学校用強化透明　4.0）<br>ＡＰ　t1.5（断熱材サンド）<br>ガラス室内面：飛散防止フィルム貼 | 学校用強化透明　4.0 |
| 金　物 | 標準金物一式 | ＳＵＳ溝型レール、シリンダー枚錠、アルミ巾木　Ｈ＝100、他標準金物一式 | ＤＣ、握玉、サムターン付シリンダー錠、他標準金物一式 | | | | 可動網戸、他標準金物一式<br>ガラス室内面：飛散防止フィルム貼 | ＳＵＳフラットレール、切忘、引違戸錠、他標準金物一式 |
| 改修内容 | 【撤去（カバー工法）】、外部シーリング共【撤去】<br>内部額縁　ＳＯＰ塗【既存下地調整】 | 出入口フラッシュ戸・無目・欄間サッシ【撤去（カバー工法）】 | 【撤去（枠共）】 | | | | 【新設（カバー工法）】、周囲シーリング【新設】、内部額縁【ＳＯＰ塗替】 | 出入口フラッシュ戸・無目・欄間サッシ【新設（カバー工法）】<br>既存パネル部分（片面）：下地処理の上、掲示板用合板　t5.5＋掲示クロス貼<br>周囲アルミ押縁【新設】。既存部分は、【全面クリーニング】とする。 |
| 記号・型式 | AW 044 AW 048 AW 040 アルミ製片開き戸・引違い窓・ＦＩＸ窓 | AW 05A AW 05B AW 05C アルミ製引違い窓 | AW 06 アルミ製片開き戸・引違い窓 | AW 07 アルミ製引違い窓 | AW 08A AW 08B アルミ製片開き戸・引違い窓・ＦＩＸ窓 | | | |
| 姿　図 |  （既耐震補強改修部分：ＢＲ） |  （既耐震補強改修部分：ＢＲ） |  （既耐震補強改修部分：ＢＲ） |  （既耐震補強改修部分：ＢＲ） |  （既耐震補強改修部分：ＢＲ） | | |
| 場所・数量 | AW-04A　はやぶさ１組、体育準備室<br>AW-04B　研修室、作業室（旧スタジオ）　AW-04C　普通教室(3-4)　5　箇所 | AW-05A　はやぶさ1組、第２相談室、保健室<br>AW-05B　研修室・印刷室、放送室、職員室　AW-05C　普通教室(3-4)　7　箇所 | 金工室　1　箇所 | 木工室　2　箇所 | AW-08A　第１、２理科室　2　箇所<br>AW-08B　被服室、調理室　2　箇所 | | | |
| 仕上・見込 | アルミシルバー　70　㎜ | アルミシルバー　70　㎜ | アルミシルバー　70　㎜ | アルミシルバー　70　㎜ | アルミシルバー　70　㎜ | | | |
| ガラス | 透明　t4.0、（腰）ＡＰ　t4.0、（欄間）ＡＰ　t２．０ | 透明　t4.0、ＡＰ　t2.0 | 透明　t4.0、（腰）ＡＰ　t4.0、（欄間）ＡＰ　t2.0 | 透明　t4.0、ＡＰ　t2.0 | 透明　t4.0、（腰）ＡＰ　t4.0、（欄間）ＡＰ　t2.0 | | | |
| 金　物 | 標準金物一式 | 標準金物一式 | 標準金物一式 | 標準金物一式 | 標準金物一式 | | | |
| 改修内容 | 外部シーリング【撤去・新設】 | 外部シーリング【撤去・新設】 | 外部シーリング【撤去・新設】 | 外部シーリング【撤去・新設】 | 外部シーリング【撤去・新設】 | | | |
| 記号・型式 | AW 094 AW 098 アルミ製引違い窓 | AP 02 アルミ製パーテーション（学校用間仕切） | AP 03 アルミ製パーテーション（学校用間仕切） | AP 04 アルミ製パーテーション（学校用間仕切） | AP 05 アルミ製パーテーション（学校用間仕切） | | AP 03 アルミ製パーテーション（学校用間仕切） | AP 04 アルミ製パーテーション（学校用間仕切） |
| 姿　図 |  （既耐震補強改修部分：ＢＲ） |  （既耐震補強改修部分：柱補強） |  （既耐震補強改修部分：柱補強） |  （既耐震補強改修部分：柱補強） |  （既耐震補強改修部分：柱補強） | |  （既耐震補強改修部分） |  （既耐震補強改修部分） |
| 場所・数量 | AW－09A　第１理科室　1　箇所<br>AW－09B　被服室　1　箇所 | 職員室　2　箇所 | 研修室・印刷室　1　箇所 | 木工室　1　箇所 | 木工室　1　箇所 | | 研修室・印刷室　→　改修後：普通教室（６）、（７）　2　箇所 | 木工室　1　箇所 |
| 仕上・見込 | アルミシルバー　70　㎜ | メラミン化粧合板　70　㎜ | メラミン化粧合板　70　㎜ | メラミン化粧合板　70　㎜ | メラミン化粧合板　70　㎜ | | アルミフレーム学校用間仕切<br>ドアパネル：鋼板パネル（亜鉛メッキ鋼板　焼付塗装：木目鋼板）　70　㎜ | アルミフレーム学校用間仕切<br>ドアパネル：鋼板パネル（亜鉛メッキ鋼板　焼付塗装：木目鋼板）　70　㎜ |
| ガラス | 透明　t4.0、AP t2.0 | 透明　t4.0 | 透明　t4.0 | 透明　t4.0 | 透明　t4.0 | | 学校用強化透明　４.０、ＡＰ　ｔ１．５<br>普通教室（７）（ＡＰｘ１） | 学校用強化透明　４.０、ＡＰ　ｔ１．５ |
| 金　物 | 標準金物一式 | アルミ巾木、他標準金物一式 | アルミ巾木、他標準金物一式 | アルミ巾木、他標準金物一式 | アルミ巾木、他標準金物一式 | | ＳＵＳレール、切忘、引違戸錠、他標準金物一式<br>パネル部分（両面）：掲示板用合板　t5.5＋掲示クロス貼 | ＳＵＳレール、切忘、引違戸錠、他標準金物一式 |
| 改修内容 | 外部シーリング【撤去・新設】 | 既存パネル部分（両面）：下地処理の上、掲示板用合板　t5.5＋掲示クロス貼<br>周囲アルミ押縁【撤去・新設】。既存部分は、【全面クリーニング】とする。 | 【全て撤去（枠共）】 | 出入口フラッシュ戸・無目・欄間サッシ【撤去（カバー工法）】<br>掲示クロス【撤去・下地処理】 | 既存パネル部分（両面）：下地処理の上、掲示板用合板　t5.5＋掲示クロス貼<br>周囲アルミ押縁【撤去・新設】。既存部分は、【全面クリーニング】とする。 | | 【新設】 | 出入口フラッシュ戸・無目・欄間サッシ【新設（カバー工法）】<br>既存パネル部分（両面）：下地処理の上、掲示板用合板　t5.5＋掲示クロス貼<br>周囲アルミ押縁【新設】。既存部分は、【全面クリーニング】とする。 |


（有）桑子建築設計事務所
さいたま市大宮区櫛引町１－３３０－４
ＴＥＬ　０４８―７８３―５５６６
一級建築士登録第６７０４８号　桑子　喬


| 承認 | 設計 | 担当 | |
|---|---|---|---|
| | | | |

縮尺　A1：1/100　A3：1/200

設計年月日　2023.3.15

工事名称　市立勝瀬中学校長寿命化建築工事（第３期工事）（ゼロ債務）

図面名称　（既改修部分）改修前・後　建具表４


No.　A-70

改修前




改修前　１階家具キープラン　Ｓ＝１／２００

改修後

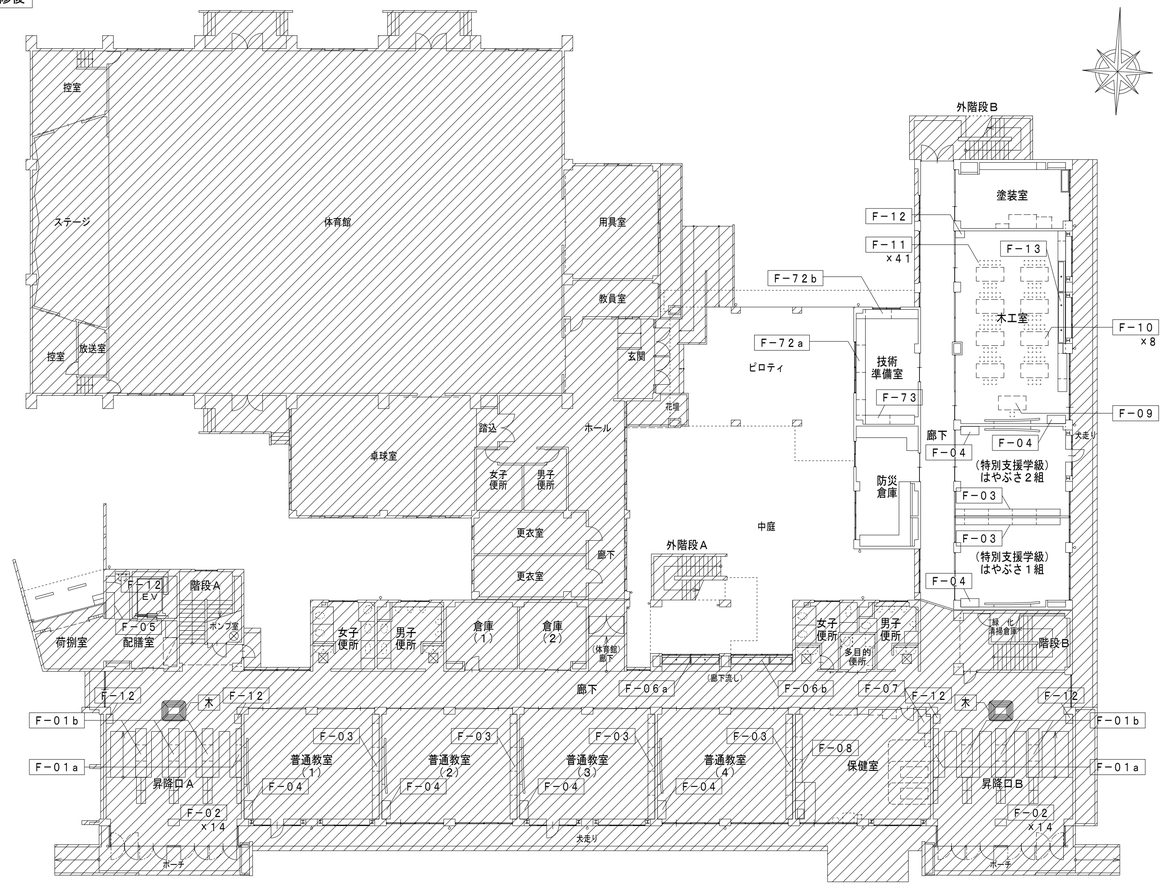


改修後　１階家具キープラン　Ｓ＝１／２００　※改修後の【新設】家具を示す。詳細は、家具詳細図による。　木　は、木製ベンチを示す。（部分詳細図：木質化ベンチ参照）

【１階】　既存家具リスト　凡例：（F00）は、【撤去】家具を示す。（F00）は、既存改修家具【塗替・一時移動再設置・（移設）】を示す。塗替（ＳＯＰ・ＵＣ）は、（外側）ＳＯＰ、（内側）ＵＣを示す。（移設）は、改修後の教室へ移設とする（記載が無いものは学校の指示による）。

| 室名 | 記号 | 種類 | サイズ（Ｗ×Ｄ×Ｈ） | 数量 | 改修内容 |
|---|---|---|---|---|---|
| 昇降口Ａ・Ｂ | F01 | スチール製掃除用具入 | W450×D510×H1，790 | 2 | （移設） |
| | F02 | 木製下足入 | W3，020×D300×H1，870 | 16 | 撤去 |
| | F03 | ステンレス製傘立 | W1，500×D600×H600 | 6 | 撤去 |
| | F04 | ステンレス製傘立 | W1，500×D300×H600 | 2 | 撤去 |
| はやぶさ１組 | F05 | 木製教師用棚 | W1，200×D410×H900 | 1 | 撤去 |
| | F06 | 木製掃除用具入 | W600×D450×H1，900 | 1 | 撤去 |
| | F07 | 木製背面ロッカー | W6，185×D400×H1，320 | 1 | 撤去 |
| | F08 | スチール製ロッカー | W900×D510×H1，800 | 3 | （移設） |
| はやぶさ２組 | F09 | 木製教師用棚 | W1，200×D510×H1，500 | 1 | 撤去 |
| | F06 | 木製掃除用具入 | W600×D450×H1，900 | 1 | 撤去 |
| | F07 | 木製背面ロッカー | W6，185×D400×H1，320 | 1 | 撤去 |
| | F10 | スチール製ロッカー | W600×D510×H1，800 | 1 | （移設） |
| | F11 | スチール製ロッカー | W900×D510×H1，800 | 1 | （移設） |
| | F12 | 木製棚 | W930×D290×H1，070 | 2 | （移設） |
| 体育準備室 | F13 | スチール製棚 | W1，800×D400×H1，700 | 1 | （移設） |
| | F14 | 木製棚 | W1，800×D400×H1，700 | 1 | 撤去 |
| | F15 | 木製棚 | W1，500×D300×H1，800 | 1 | 撤去 |
| | F16 | 木製棚 | W1，500×D300×H1，850 | 1 | 撤去 |
| | F17 | 木製棚 | W1，800×D400×H1，760 | 1 | 撤去 |
| | F18 | 木製棚 | W900×D450×H1，650 | 2 | 撤去 |
| 第２相談室 | F19 | 木製棚 | W600×D450×H1，900 | 1 | 撤去 |
| | F20 | 木製棚 | W6，185×D400×H1，320 | 1 | 撤去 |
| ふれあい相談室 | F21 | 木製棚 | W3，730×D360×H1，000・1，600・1，900 | 1 | 撤去 |
| | F22 | スチール製棚 | W800×D450×H930 | 1 | （移設） |
| 保健室 | F23 | 木製棚 | W1，340×D340×H940 | 1 | 撤去 |
| | F24 | 木製棚 | W4，230×D400×H900 | 1 | 撤去 |
| | F25 | コンロ台 | W600×D550×H640 | 2 | 撤去 |
| | F26 | ステンレス製流し台 | W1，200×D550×H800/930 | 1 | 撤去 |
| | F27 | 押入 | W1，400×D980×H3，040 | 1 | 撤去 |
| | F28 | 木製掃除用具入 | W450×D600×H1，900 | 1 | 撤去 |
| | F29 | 木製担架収納 | W290×D290×H2，020 | 1 | ー時移動再設置 |

| 室名 | 記号 | 種類 | サイズ（Ｗ×Ｄ×Ｈ） | 数量 | 改修内容 |
|---|---|---|---|---|---|
| | F30 | スチール製戸棚 | W1，760×D400×H1，820 | 1 | ー時移動再設置 |
| | F31 | スチール製薬品庫 | W900×D360×H1，700 | 1 | ー時移動再設置 |
| | F32 | スチール製薬品庫 | W900×D600×H1，660 | 1 | ー時移動再設置 |
| | F33 | スチール製戸棚 | W680×D380×H1，790 | 1 | ー時移動再設置 |
| | F34 | ベッド | W1，800×D700×H600 | 2 | ー時移動再設置 |
| 配膳室 | F35 | 木製掃除用具入 | W600×D400×H1，900 | 1 | 撤去 |
| | F36 | 木製棚 | W2，340×D750×H1，900 | 1 | 撤去 |
| | F37 | 木製棚 | W980×D750×H1，900 | 1 | ー時移動再設置 |
| テント倉庫 | F38 | 木製棚 | W3，540×D700×H1，900 | 1 | 撤去 |
| | F39 | 木製棚 | W2，720×D700×H1，900 | 1 | 撤去 |
| 教材室（はやぶさ） | F40 | 木製棚 | W4，330×D400×H1，800 | 1 | 撤去 |
| | F41 | 木製掃除用具入 | W600×D430×H1，900 | 1 | 撤去 |
| | F42 | 木製棚 | W3，730×D430×H1，800 | 1 | 撤去 |
| | F43 | 木製掃除用具入 | W3，520×D400×H1，800 | 1 | 撤去 |
| | F44 | 木製棚 | W600×D430×H1，900 | 1 | 撤去 |
| | F45 | 木製棚 | W3，730×D430×H1，800 | 1 | 撤去 |
| 廊下流し | F46 | ステンレス製流し | W2，750×Dライニング550・100×H1，140/660 | 1 | 撤去、（水栓5ヶ） |
| | F47 | ステンレス製深流し | W2，750×Dライニング550・100×H1，140/660<br>深流しW1，500 | 1 | 撤去、（水栓6ヶ） |
| 防災倉庫 | F48 | 木製棚 | W（3，250×3，500）×D750×H1，900 | 1 | ー時移動再設置 |
| | F49 | 木製棚 | W（4，400×1，000）×D750×H1，900 | 1 | 塗替（ＵＣ） |
| 技術準備室 | F50 | 木製棚 | W3，380×D600×H2，750 | 1 | 撤去 |
| | F51 | 木製棚 | W2，250×D600×H2，750 | 2 | 撤去 |
| | F52 | スチール製棚 | W880×D440×H1，500 | 1 | （移設） |
| | F53 | 木製棚 | W3，010×D600×H2，750 | 1 | 撤去 |
| | F54 | 木製掃除用具入 | W600×D450×H1，900 | 1 | 撤去 |
| 木工室 | F55 | 木製掃除用具入 | W600×D450×H1，900 | 1 | 撤去 |
| | F56 | 木製作業台 | W1，900×D550×H760 | 1 | 撤去 |
| | F57 | ステンレス製流し | W5，400×D550×H700・755 | 1 | 撤去、（水栓6ヶ） |
| | F58 | 木製図板棚（両側ＳＵＳパイプ） | W1，120×D500×H1，580 | 1 | 撤去 |
| | F59 | 木製教師用工作台 | W1，820×D900/980×H760 | 1 | 撤去 |
| | F60 | 木製生徒用工作台 | W1，800×D900×H700 | 8 | 撤去 |

| 室名 | 記号 | 種類 | サイズ（Ｗ×Ｄ×Ｈ） | 数量 | 改修内容 |
|---|---|---|---|---|---|
| 木工室 | F61 | 木製角椅子 | W300×D300×H460 | 42 | 撤去 |
| 金工室 | F62 | 木製作業台 | W7，100×D600×H700（先端アングル付） | 1 | 撤去 |
| | F63 | 木製掃除用具入 | W600×D470×H1，900 | 1 | 撤去 |
| | F64 | 木製作業台 | W4，900×D450×H700（先端アングル付） | 1 | 撤去 |
| | F65 | 木製作業台 | W3，340×D450×H700（先端アングル付） | 1 | 撤去 |
| | F66 | 木製工作台 | W1，800×D900×H700 | 8 | 撤去 |
| 配膳室 | F67 | （冷蔵庫） | （業務用×大型） | 1 | ー時移動再設置 |
| 塗装室 | F68 | ステンレス製流し | W1，500×D530×H700 | 1 | ー時移動再取付 |
| 木工室 | F69 | 工作機器 | W1，800×D900×H700 | ー式 | 撤去（木工事） |


（有）桑子建築設計事務所
さいたま市大宮区櫛引町１－３３０－４
ＴＥＬ　０４８－７８３－５５６６
一級建築士登録第６７０４８号　桑　子　喬



| 承認 | 設計 | 担当 | |
|---|---|---|---|
| | | | |

縮尺　A1：1/200　A3：1/400
設計年月日　2023.3.15

工事名称　市立勝瀬中学校長寿命化建築工事（第３期工事）（ゼロ債務）
図面名称　改修前・後　１階家具キープラン、既存家具リスト


No.　A-71

改修前

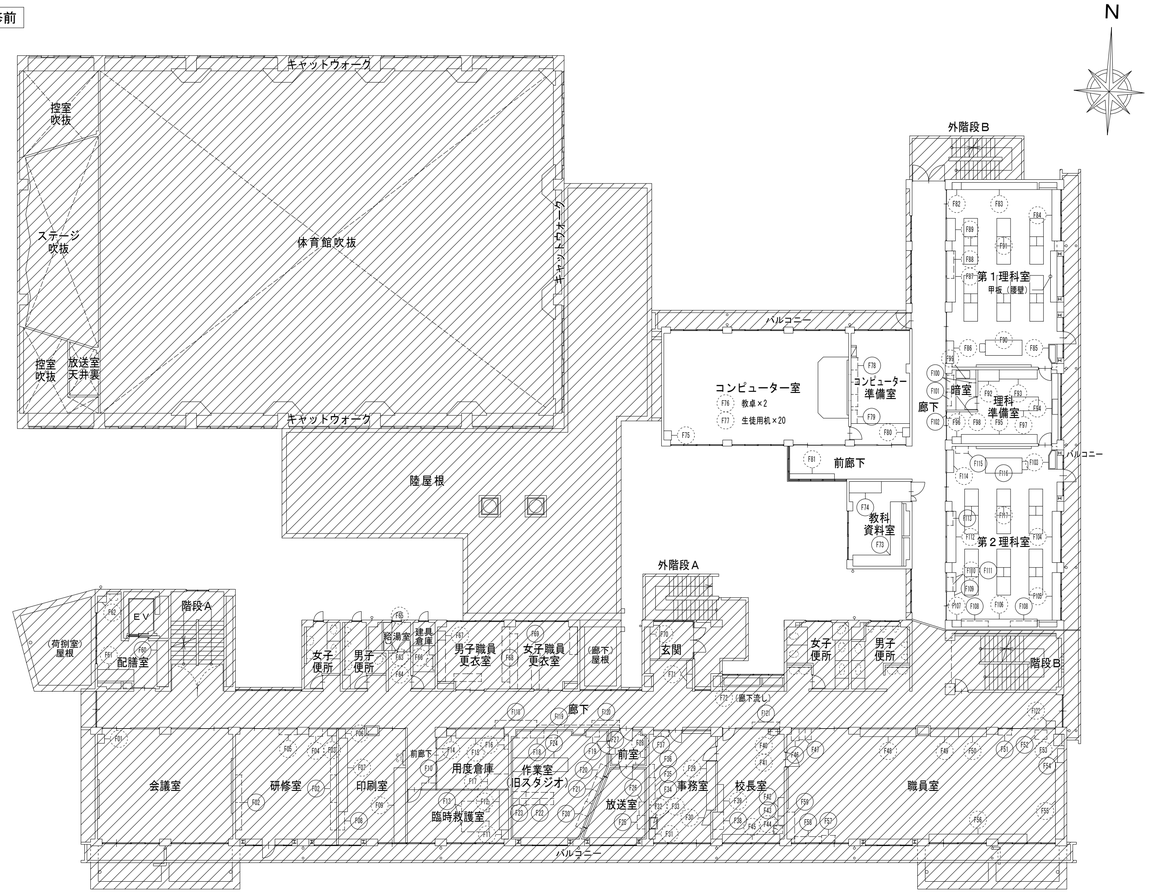


改修前　２階家具キープラン　Ｓ＝１／２００

改修後

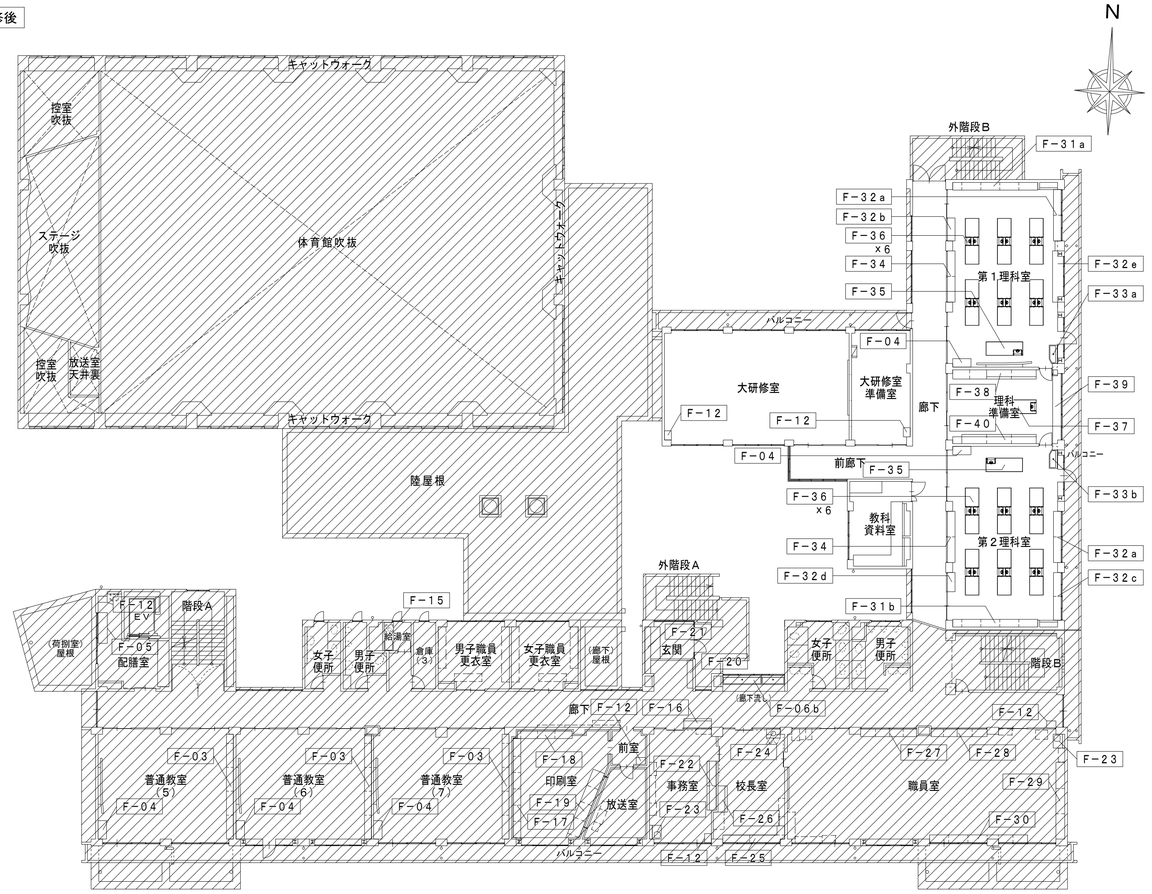


改修後　２階家具キープラン　Ｓ＝１／２００

※改修後の【新設】家具を示す。詳細は、家具詳細図による。

【２階】　既存家具リスト　凡例：(F00)は、【撤去】家具を示す。　(F00)は、既存改修家具【塗替・一時移動再設置・（移設）】を示す。塗替（ＳＯＰ・ＵＣ）は、（外側）ＳＯＰ、（内側）ＵＣを示す。（移設）は、改修後の教室へ移設とする（記載が無いものは学校の指示による）。

| 室名 | 記号 | 種類 | サイズ（Ｗ×Ｄ×Ｈ） | 数量 | 改修内容 |
|---|---|---|---|---|---|
| 会議室 | F01 | 木製掃除用具入 | W600×D455×H1，900 | 1 | 撤去 |
| 研修室 | F02 | スチール製戸棚 | W1，800×D400×H1，850 | 5 | （移設） |
| | F03 | 木製掃除用具入 | W600×D450×H1，900 | 1 | 撤去 |
| | F04 | 木製戸棚 | W900×D400×H1，500 | 1 | 撤去 |
| | F05 | 木製戸棚 | W1，200×D370×H1，030 | 1 | 撤去 |
| 印刷室 | F06 | 木製掃除用具入 | W600×D400×H1，900 | 1 | 撤去 |
| | F07 | 木製棚 | W5，080×D450/600×H1，900 | 1 | 撤去 |
| | F08 | スチール製戸棚 | W1，200×D400×H1，820 | 1 | （移設） |
| | F09 | 木製作業台 | W4，900×D750×H760 | 1 | 撤去 |
| 前廊下 | F10 | スチール製戸棚 | W880×D400×H1，120 | 1 | （移設） |
| 臨時救護室 | F11 | 木製掃除用具入 | W600×D450×H1，900 | 1 | 撤去 |
| | F12 | 木製戸棚 | W2，500×D450/600×H1，900 | 1 | 撤去 |
| | F13 | ベッド | W1，800×D700×H600 | 2 | （移設） |
| 用度倉庫 | F14 | 木製掃除用具入 | W600×D450×H1，900 | 1 | 撤去 |
| | F15 | 木製棚 | W3，100×D450/600×H1，900 | 1 | 撤去 |
| | F16 | 木製棚 | W870×D300×H1，800 | 1 | 撤去 |
| | F17 | スチール製棚 | W1，370×D990×H930 | 1 | 撤去 |
| 作業室（旧スタジオ） | F18 | スチール製棚 | W880×D450×H1，800 | 3 | （移設） |
| | F19 | スチール製棚 | W880×D400×H1，800 | 1 | （移設） |
| | F20 | スチール製棚 | W880×D450×H1，800 | 3 | （移設） |
| | F21 | スチール製棚 | W880×D400×H1，800 | 1 | （移設） |
| | F22 | スチール製棚 | W1，800×D400×H1，130 | 2 | （移設） |
| | F23 | スチール製棚 | W880×D450×H1，900 | 2 | （移設） |
| | F24 | 木製棚 | W3，620×D900×H1，800 | 1 | 撤去 |
| 放送室 | F25 | スチール製棚 | W880×D500×H1，800 | 1 | ー時移動再設置 |
| | F26 | スチール製棚 | W880×D380×H1，800 | 1 | ー時移動再設置 |
| 前室 | F27 | スチール製ヘルメット収納 | W460×D700×H700 | 1 | ー時移動再設置 |
| | F28 | 木製掃除用具入 | W600×D450×H1，900 | 1 | 撤去 |
| 事務室 | F29 | 木製棚 | W3，200×D450/600×H1，900 | 1 | 撤去 |
| | F30 | 木製雑棚 | W970×D430×H800 | 1 | 撤去 |
| | F31 | 木製掃除用具入 | W600×D400×H1，900 | 1 | 撤去 |

| 室名 | 記号 | 種類 | サイズ（Ｗ×Ｄ×Ｈ） | 数量 | 改修内容 |
|---|---|---|---|---|---|
| 事務室 | F32 | ステンレス製流し台 | W750×D550×H810/100 | 1 | 撤去 |
| | F33 | 木製吊り戸棚 | W750×D370×H500 | 1 | 撤去 |
| | F34 | 木製食器棚 | W860×D350×H1，800 | 1 | ー時移動再設置 |
| | F35 | スチール製戸棚 | W1，800×D400×H1，850 | 1 | ー時移動再設置 |
| | F36 | 木製棚 | W800×D450×H730 | 1 | ー時移動再設置 |
| | F37 | スチール製戸棚 | W1，000×D400×H900 | 1 | ー時移動再設置 |
| 校長室 | F38 | 大型耐火金庫 | W1，142×D684×H1，580、620kg | 1 | ー時移動再設置 |
| | F39 | 木製戸棚 | W1，800×D460×H1，900 | 1 | 撤去 |
| | F40 | 洗面化粧台 | W750×D390×H720 | 1 | 撤去 |
| | F41 | （洗面）上部木製化粧棚 | W730×D170×H380 | 1 | 撤去 |
| | F42 | 木製戸棚 | W1，200×D400×H900 | 1 | ー時移動再設置 |
| | F43 | 木製ワードローブ | W600×D400×H1，800 | 1 | ー時移動再設置 |
| | F44 | 木製戸棚 | W700×D600×H760（プリンター置場） | 1 | 撤去 |
| | F45 | 木製戸棚 | W3，740×D500×H760 | 1 | 撤去 |
| 職員室 | F46 | スチール製戸棚 | W510×D760×H1，550 | 1 | ー時移動・再設置 |
| | F47 | スチール製戸棚 | W400×D700×H700 | 2 | ー時移動・再設置 |
| | F48 | スチール製戸棚 | W3，650×D500×H1，900 | 1 | 撤去 |
| | F49 | スチール製戸棚 | W1，830×D500×H1，900 | 1 | 撤去 |
| | F50 | スチール製戸棚 | W1，830×D500×H800 | 1 | 撤去 |
| | F51 | スチール製戸棚 | W880×D400×H880 | 1 | ー時移動再設置 |
| | F52 | （冷蔵庫） | （家庭用） | 1 | ー時移動再設置 |
| | F53 | ステンレス製流し台 | W750×D690・175×H920/800 | 1 | 撤去 |
| | F54 | スチール製食器棚 | W900×D420×H2，150 | 1 | ー時移動・再設置 |
| | F55 | スチール製戸棚 | W5，000×D560×H1，900 | 1 | 撤去 |
| | F56 | 木製戸棚 | W6，340×D500×H760 | 1 | 撤去 |
| | F57 | スチール製戸棚 | W880×D480×H1，800 | 1 | ー時移動再設置 |
| | F58 | スチール製戸棚 | W1，760×D400×H880 | 1 | ー時移動再設置 |
| | F59 | スチール製戸棚 | W1，760×D510×H940 | 1 | ー時移動再設置 |
| 配膳室 | F60 | 木製棚 | W2，890×D750×H1，900 | 1 | ー時移動再設置 |
| | F61 | 木製棚 | W2，340×D750×H1，400 | 1 | 撤去 |
| | F62 | 木製掃除用具入 | W600×D400×H1，900 | 1 | 撤去 |

| 室名 | 記号 | 種類 | サイズ（Ｗ×Ｄ×Ｈ） | 数量 | 改修内容 |
|---|---|---|---|---|---|
| 湯沸室 | F63 | ステンレス製流し台 | W1，200×D550×H800/930 | 1 | 撤去 |
| | F64 | 木製吊り戸棚 | W1，200×D360×H500 | 1 | 撤去 |
| | F65 | コンロ台 | W600×D550×H640 | 1 | 撤去 |
| 建具倉庫 | F66 | 木製棚 | W600×D400×H1，800 | 1 | 撤去 |
| 職員更衣室 | F67 | 木製掃除用具入 | W600×D500×H1，900 | 1 | 撤去 |
| | F68 | スチール製ロッカー | W900×D510×H1，800 | 17 | ー時移動再設置 |
| | F69 | スチール製ロッカー | W600×D510×H1，800 | 1 | ー時移動再設置 |
| 玄関 | F70 | 木製下足入 | W3，020×D380×H1，650 | 1 | 撤去 |
| | F71 | スチール製下足入 | W900×D380×H880 | 2 | 撤去 |
| 廊下流し | F72 | ステンレス製深流し | W3，750×Dライニング550・100×H1，140/660<br>深流しW1506 | 1 | 撤去、（水栓6ヶ） |
| 教科資料室 | F73 | 木製棚 | W3，270・3，490×D750×H1，900 | 1 | ー時撤去再取付 |
| | F74 | 木製棚 | W2，000×D750×H1，900 | 1 | 塗替（ＵＣ） |
| コンピューター室 | F75 | 木製掃除用具入 | W600×D470×H1，900 | 1 | 撤去 |
| | F76 | 教卓 | W1，800×D800×H650 | 2 | （移設） |
| | F77 | 生徒用机 | W1，500×D800×H650 | 20 | （移設） |
| コンピューター準備室 | F78 | スチール製棚 | W880×D440×H1，800 | 4 | （移設） |
| | F79 | スチール製戸棚 | W880×D400×H1，800 | 1 | （移設） |
| | F80 | 木製掃除用具入 | W600×D470×H1，900 | 1 | 撤去 |
| 前廊下 | F81 | スチール製下足入 | W1，460×D250×H1，100 | 2 | 撤去 |
| 第１理科室 | F82 | 木製掃除用具入 | W600×D450×H1，900 | 1 | 撤去 |
| | F83 | 木製戸棚 | W1，620×D450×H1，900 | 3 | 撤去 |
| | F84 | 木製窓下戸棚 | W3，340×D500×H770 | 1 | 撤去 |
| | F85 | ステンレス製流し | W1，200×D550×H700/755 | 1 | 撤去、（水栓2ヶ） |
| | F86 | 木製戸棚 | W1，500×D420×H1，900 | 1 | 撤去 |
| | F87 | 木製戸棚 | W3，500×D550×H770 | 1 | 撤去 |
| | F88 | 木製戸棚 | W1，800×D450×H900 | 1 | 撤去 |
| | F89 | 木製戸棚 | W1，500×D550×H770 | 1 | 撤去 |
| | F90 | 木製教師用実験台 | W2，740×D900×H850 | 1 | 撤去 |
| | F91 | 木製生徒用実験台 | W2，940×D900×H750 | 6 | 撤去 |
| 理科準備室 | F92 | ＣＢ遺薬品庫 | W1，400×D750×H800 | 1 | 撤去 |
| | F93 | 木製戸棚 | W2，450×D450/600×H1，900 | 1 | 撤去 |

| 室名 | 記号 | 種類 | サイズ（Ｗ×Ｄ×Ｈ） | 数量 | 改修内容 |
|---|---|---|---|---|---|
| 理科準備室 | F94 | ステンレス製流し作業台（タイル貼） | W4，570×D555×H730/770 | 1 | 撤去、（水栓2ヶ） |
| | F95 | 木製戸棚 | W4，850×D450/600×H1，900 | 1 | 撤去 |
| | F96 | 木製掃除用具入 | W600×D450×H1，900 | 1 | 撤去 |
| | F97 | 木製実験台 | W2，400×D900×H850 | 1 | 撤去 |
| 暗室 | F98 | 木製戸棚（天板SUS） | W2，700×D560×H800/820 | 1 | 撤去 |
| | F99 | ステンレス製流し | W1，330×D550×H1，000/1，200 | 1 | 撤去、（水栓2ヶ） |
| | F100 | ステンレス製薬品庫 | W900×D500×H900 | 2 | ー時移動再設置 |
| | F101 | スチール製薬品庫 | W900×D320×H900 | 1 | ー時移動再設置 |
| | F102 | ステンレス製薬品庫 | W900×D320×H900 | 1 | ー時移動再設置 |
| 第２理科室 | F103 | ステンレス製流し | W1，200×D550×H700/755 | 1 | 撤去 |
| | F104 | 木製窓下戸棚 | W3，340×D500×H770 | 1 | 撤去 |
| | F105 | 木製窓下戸棚 | W3，100×D500×H770 | 1 | 撤去 |
| | F106 | 木製戸棚 | W4，900×D500×H770 | 1 | 撤去 |
| | F107 | 木製掃除用具入 | W600×D450×H1，900 | 1 | 撤去 |
| | F108 | スチール製戸棚 | W1，760×D400×H970 | 2 | （移設） |
| | F109 | スチール製戸棚 | W880×D500×H1，800 | 1 | （移設） |
| | F110 | 木製戸棚 | W1，370×D500×H720 | 1 | 撤去 |
| | F111 | ステンレス製薬品庫 | W930×D400×H900 | 1 | （移設） |
| | F112 | 木製戸棚 | W3，300×D500×H770 | 1 | 撤去 |
| | F113 | ステンレス製薬品庫 | W930×D400×H900 | 1 | （移設） |
| | F114 | 木製戸棚 | W1，500×D450×H1，900 | 1 | 撤去 |
| | F115 | ステンレス製薬品庫 | W830×D420×H1，180 | 1 | （移設） |
| | F116 | 木製教師用実験台 | W2，740×D900×H850 | 1 | 撤去 |
| | F117 | 木製生徒用実験台 | W2，940×D900×H750 | 6 | 撤去 |
| | | | | | |
| ①棟廊下 | F118 | 展示ガラスケース | W2，720×D450×H1，820 | 1 | （移設） |
| | F119 | 吊り展示ガラスケース | W5，400×D150×H1，500　（ガラス戸につき養生を要す） | 1 | ー時移動再設置 |
| | F120 | 展示ガラスケース | W1，800×D450×H900 | 1 | ー時移動再設置 |
| | F121 | 展示ガラスケース | W1，800×D380×H1，800 | 1 | （移設） |
| | F122 | 木製掃除用具入 | W600×D450×H1，900 | 1 | 撤去 |


（有）　桑子建築設計事務所
さいたま市大宮区櫛引町１－３３０－４
ＴＥＬ　０４８―７８３―５５６６
一級建築士登録第６７０４８号　桑　子　喬



| 承認 | 設計 | 担当 | |
|---|---|---|---|
| | | | |

縮尺　A1：1/200
　　A3：1/400
設計年月日
2023.3.15

工事名称　市立勝瀬中学校長寿命化建築工事（第３期工事）（ゼロ債務）


図面名称　改修前・後　２階家具キープラン、既存家具リスト

改修前

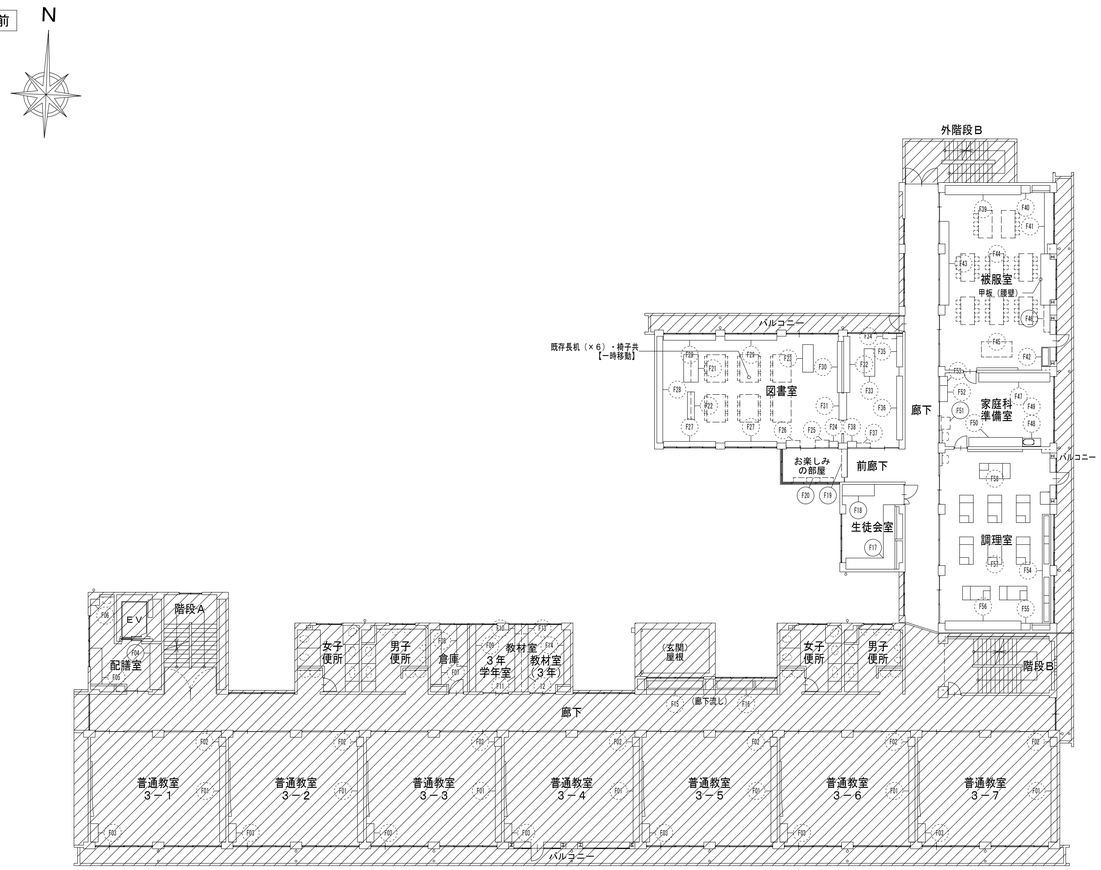


改修前　３階家具キープラン　Ｓ＝１／２００

改修後

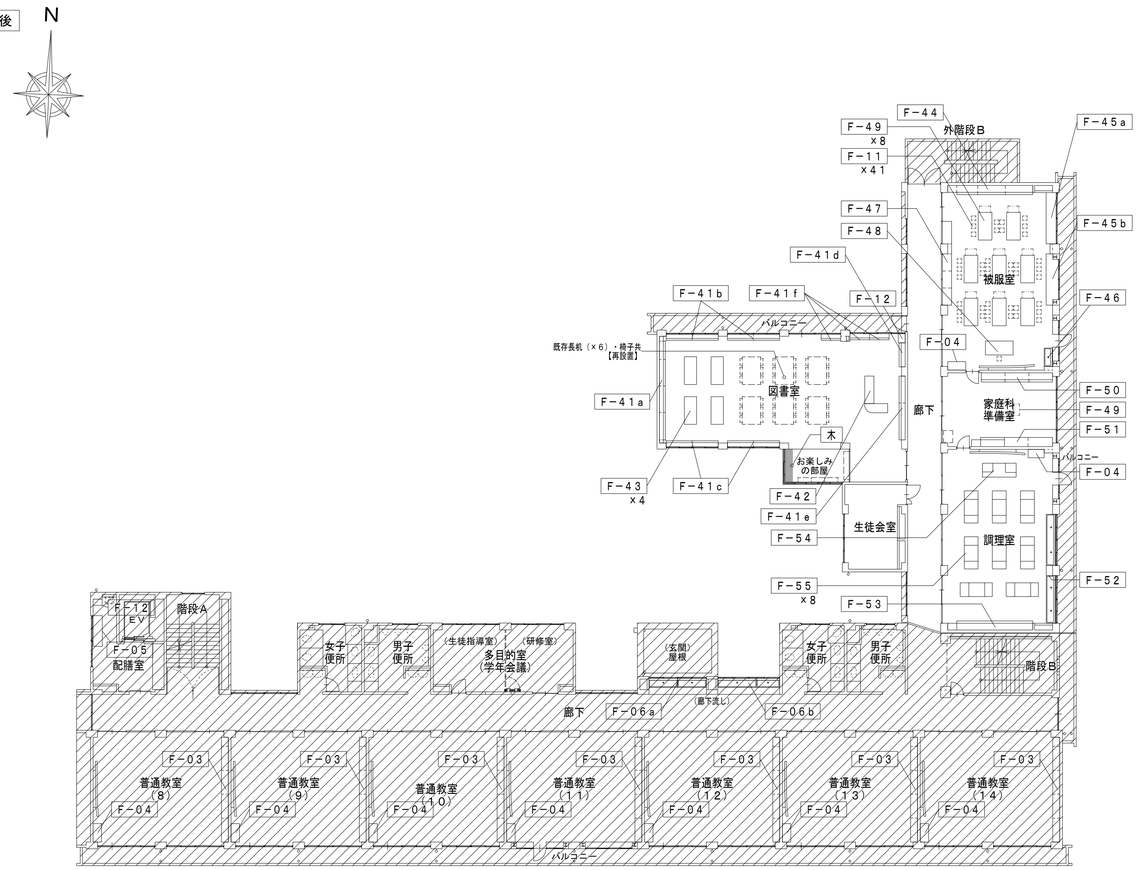


改修後　３階家具キープラン　Ｓ＝１／２００　※改修後の【新設】家具を示す。詳細は、家具詳細図による。　木　は、木製ベンチを示す。（部分詳細図：木質化ベンチ参照）

【３階】　既存家具リスト　凡例：（F00）は、【撤去】家具を示す。（F00）は、既存改修家具【塗替・一時移動再設置・（移設）】を示す。塗替（ＳＯＰ・ＵＣ）は、（外側）ＳＯＰ、（内側）ＵＣを示す。（移設）は、改修後の教室へ移設とする（記載が無いものは学校の指示による）。

| 室名 | 記号 | 種類 | サイズ（Ｗ×Ｄ×Ｈ） | 数量 | 改修内容 | 室名 | 記号 | 種類 | サイズ（Ｗ×Ｄ×Ｈ） | 数量 | 改修内容 | 室名 | 記号 | 種類 | サイズ（Ｗ×Ｄ×Ｈ） | 数量 | 改修内容 |
|---|---|---|---|---|---|---|---|---|---|---|---|---|---|---|---|---|---|
| 普通教室 | F01 | 木製背面ロッカー | W6，185×D400×H1，320 | 7 | 撤去 | 図書室 | F32 | 木製本棚 | W3，480×D300/400×H2，830 | 1 | 撤去 | | | | | | |
| | F02 | 木製掃除用具入 | W595×D450×H1，900 | 7 | 撤去 | | F33 | 木製本棚 | W1，800×D460/700×H1，350 | 1 | 撤去 | | | | | | |
| | F03 | 木製教師用戸棚 | W1，200×D510×H1，500 | 7 | 撤去 | | F34 | 木製本棚 | W900×D330×H1，800 | 1 | 撤去 | | | | | | |
| 配膳室 | F04 | 木製棚 | W2，890×D750×H1，900 | 1 | 一時移動再設置 | | F35 | 木製本棚 | W1，900×D300/400×H2，830 | 1 | 撤去 | | | | | | |
| | F05 | 木製棚 | W2，340×D750×H1，400 | 1 | 撤去 | | F36 | 木製本棚 | W4，120×D300/400×H2，830 | 1 | 撤去 | | | | | | |
| | F06 | 木製掃除用具入 | W600×D400×H1，900 | 1 | 撤去 | | F37 | 木製本棚 | W680×D390×H1，200 | 1 | 撤去 | | | | | | |
| 倉庫 | F07 | 木製棚 | W3，540×D700×H1，900 | 1 | 撤去 | | F38 | 木製本棚 | W600×D400×H1，900 | 1 | 撤去 | | | | | | |
| | F08 | 木製棚 | W2，720×D700×H1，900 | 1 | 撤去 | 被服室 | F39 | 木製戸棚 | W4，900×D600×H1，900 | 1 | 撤去 | | | | | | |
| 学年室 | F09 | 木製棚 | W4，330×D400×H1，800 | 1 | 撤去 | | F40 | 木製掃除具入 | W600×D450×H1，900 | 1 | 撤去 | | | | | | |
| | F10 | 木製掃除用具入 | W600×D430×H1，900 | 1 | 撤去 | | F41 | 木製窓下戸棚 | W600×D600×H1，900 | 1 | 撤去 | | | | | | |
| | F11 | 木製棚 | W3，730×D430×H1，800 | 1 | 撤去 | | F42 | ステンレス製流し | W1，000×D550×H700/755 | 1 | 撤去（水栓2ヶ） | | | | | | |
| 教材室 | F12 | 木製棚 | W3，520×D400×H1，800 | 1 | 撤去 | | F43 | 木製戸棚（ミシン置き） | W5，490×D600×H770 | 1 | 撤去 | | | | | | |
| | F13 | 木製掃除用具入 | W600×D430×H1，900 | 1 | 撤去 | | F44 | 木製生徒用被服台 | W5，490×D600×H770<br>角イス（300×300H450）×42共 | 8（42） | 撤去 | | | | | | |
| | F14 | 木製棚 | W3，730×D430×H1，800 | 1 | 撤去 | | F45 | 木製教師用被服台 | W5，490×D600×H770 | 1 | 撤去 | | | | | | |
| 廊下流し | F15 | ステンレス製流し | W3，750×Dライニング550・100×H1，140/660 | 1 | 撤去、（水栓5ヶ） | | F46 | スチール製戸棚 | W1，760×D400×H1，125+730 | 1 | （移設） | | | | | | |
| | F16 | ステンレス製深流し | W3，750×Dライニング550・100×H1，140/660<br>深流しW1，500 | 1 | 撤去、（水栓6ヶ） | 家庭科準備室 | F47 | 木製戸棚 | W4，650×D450・600×H900+1，000 | 1 | 撤去 | | | | | | |
| 生徒会室 | F17 | 木製棚 | W3，270・3，490×D750×H1，900 | 1 | 一時移動再設置 | | F48 | ステンレス製流し台 | W1，200×D550×H800 | 1 | 撤去 | | | | | | |
| | F18 | 木製棚 | W2，000×D750×H1，900 | 1 | 塗替（UC） | | F49 | 木製吊り戸棚 | W1，200×D350×H500 | 1 | 撤去 | | | | | | |
| お楽しみの部屋 | F19 | 木製本棚 | W1，800×D230/360×H1，800 | 1 | 一時移動再設置 | | F50 | 木製戸棚 | W3，400×D450・600×H1，000+900 | 1 | 撤去 | | | | | | |
| | F20 | 木製本棚 | W870×D290×H1，200 | 3 | 一時移動再設置 | | F51 | （冷蔵庫） | （家庭用） | 1 | 一時移動再設置 | | | | | | |
| 図書室 | F21 | 木製本棚 | W1，800×D480×H1，100 | 2 | 撤去 | | F52 | 木製戸棚 | W1，030×D550×H1，900 | 1 | 撤去 | | | | | | |
| | F22 | 木製本棚 | W1，800×D290×H1，130 | 2 | 撤去 | | F53 | 木製掃除具入 | W600×D550×H1，900 | 1 | 撤去 | | | | | | |
| | F23 | 木製本棚 | W1，800×D460/700×H1，350 | 1 | 撤去 | 調理室 | F54 | ステンレス製流し | W7，085×D520・150×H700/760 | 1 | 撤去（水栓10ヶ） | | | | | | |
| | F24 | 木製掃除用具入 | W600×D400×H1，900 | 1 | 撤去 | | F55 | 木製掃除具入 | W600×D450×H1，900 | 1 | 撤去 | | | | | | |
| | F25 | 木製図書カード入 | W870×D480×H1，100 | 1 | 撤去 | | F56 | 木製戸棚 | W4，890×D450・600×H900+1，000 | 1 | 撤去 | | | | | | |
| | F26 | 木製本棚 | W900×D450×H850 | 1 | 撤去 | | F57 | 木製生徒用調理台 | W1，800×D900×H750 | 8 | 撤去（折畳み水栓1ヶ、ガスコンロ） | | | | | | |
| | F27 | 木製本棚 | W3，340×D300/400×H1，100 | 2 | 撤去 | | F58 | 木製教師用調理台 | W1，800×D900×H750 | 1 | 撤去（折畳み水栓1ヶ、ガスコンロ・オーブン） | | | | | | |
| | F28 | 木製本棚 | W6，670×D300/400×H2，800 | 1 | 撤去 | | | | | | | | | | | | |
| | F29 | 木製本棚 | W3，340×D300/400×H760 | 2 | 撤去 | | | | | | | | | | | | |
| | F30 | 木製本棚 | W3，150×D300×H1，900 | 1 | 撤去 | | | | | | | | | | | | |
| | F31 | 木製カウンター | W1，800×D500×t100 | 1 | 撤去 | | | | | | | | | | | | |


（有）桑子建築設計事務所
さいたま市大宮区櫛引町１－３３０－４
ＴＥＬ　０４８―７８３―５５６６
一級建築士登録第６７０４８号　桑　子　喬


| 承認 | 設計 | 担当 | |
|---|---|---|---|
| | | | |

縮尺　A1：1/200　A3：1/400


設計年月日　2023.3.15

工事名称　市立勝瀬中学校長寿命化建築工事（第３期工事）（ゼロ債務）

図面名称　改修前・後　３階家具キープラン、既存家具リスト


No.　A-73

改修前

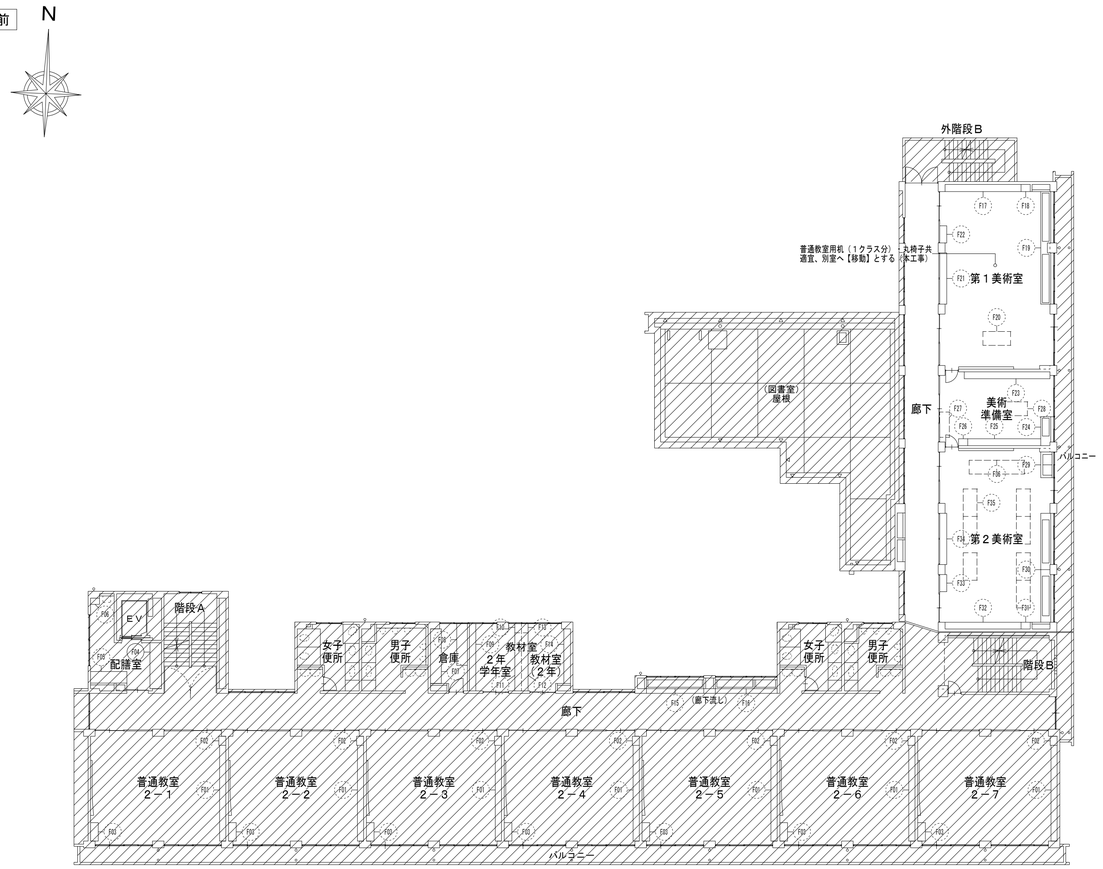


改修前　４階家具キープラン　Ｓ＝１／２００

改修後

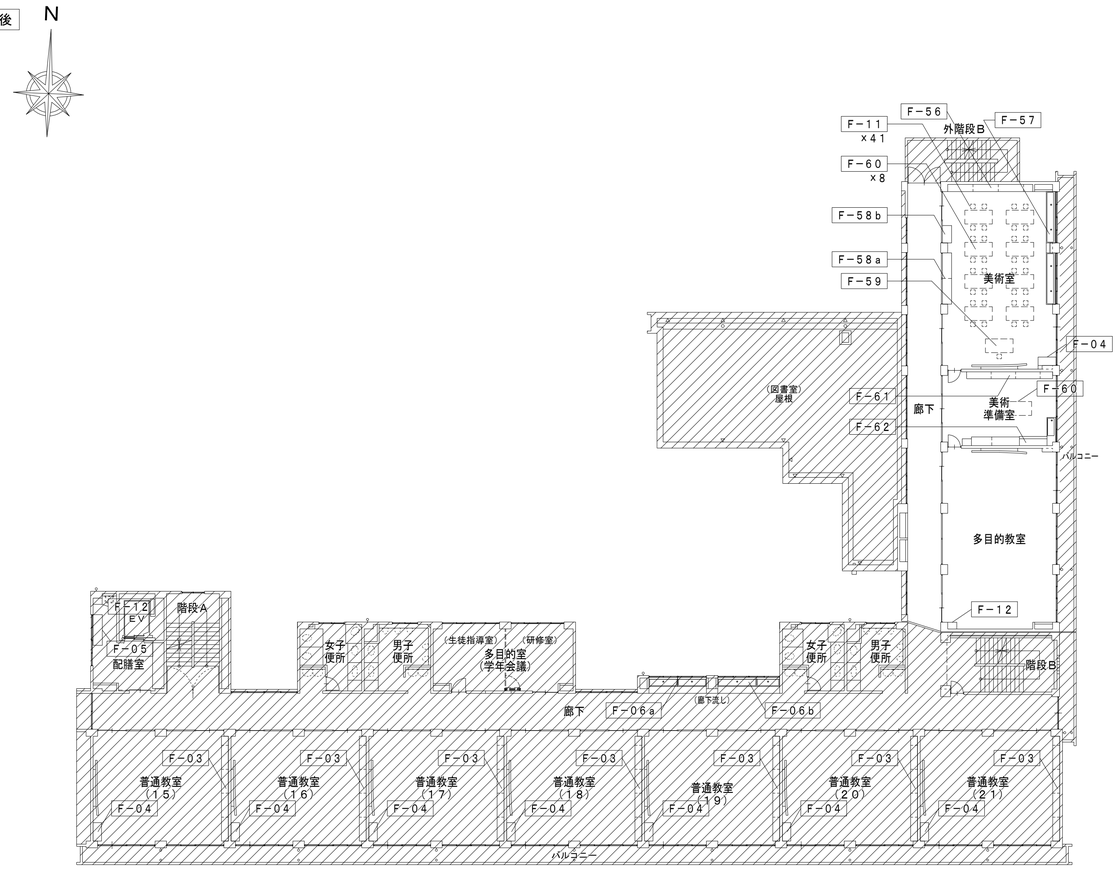


改修後　４階家具キープラン　Ｓ＝１／２００　※改修後の【新設】家具を示す。詳細は、家具詳細図による。

【４階】　既存家具リスト　凡例：F00 は、【撤去】家具を示す。　F00 は、既存改修家具【塗替・一時移動再設置・（移設）】を示す。塗替（ＳＯＰ・ＵＣ）は、（外側）ＳＯＰ、（内側）ＵＣを示す。（移設）は、改修後の教室へ移設とする（記載が無いものは学校の指示による）。

| 室名 | 記号 | 種類 | サイズ（Ｗ×Ｄ×Ｈ） | 数量 | 改修内容 | 室名 | 記号 | 種類 | サイズ（Ｗ×Ｄ×Ｈ） | 数量 | 改修内容 | 室名 | 記号 | 種類 | サイズ（Ｗ×Ｄ×Ｈ） | 数量 | 改修内容 |
|---|---|---|---|---|---|---|---|---|---|---|---|---|---|---|---|---|---|
| 普通教室 | F01 | 木製背面ロッカー | W6，185×D400×H1，320 | 7 | 撤去 | 第２美術室 | F32 | 木製戸棚 | W4，900×D465×H1，500 | 1 | 撤去 | | | | | | |
| | F02 | 木製掃除用具入 | W595×D450×H1，900 | 7 | 撤去 | | F33 | 木製戸棚 | W1，830×D450×H1，500 | 1 | 撤去 | | | | | | |
| | F03 | 木製教師用戸棚 | W1，200×D510×H1，500 | 7 | 撤去 | | F34 | 木製戸棚 | W3，350×D450×H1，500 | 1 | 撤去 | | | | | | |
| 配膳室 | F04 | 木製棚 | W2，890×D750×H1，900 | 1 | 一時移動再設置 | | F35 | 木製生徒用作業台 | W1，800×D900×Ｈ750<br>（角椅子W300×D300×H460，47ヶ共） | 7 | 撤去 | | | | | | |
| | F05 | 木製棚 | W2，340×D750×H1，400 | 1 | 撤去 | | F36 | 木製教師用作業台 | W1，800×D900×Ｈ750 | 2 | 撤去 | | | | | | |
| | F06 | 木製掃除用具入 | W600×D400×H1，900 | 1 | 撤去 | | | | | | | | | | | | |
| 倉庫 | F07 | 木製棚 | W3，540×D700×H1，900 | 1 | 撤去 | | | | | | | | | | | | |
| | F08 | 木製棚 | W2，720×D700×H1，900 | 1 | 撤去 | | | | | | | | | | | | |
| 学年室 | F09 | 木製棚 | W4，330×D400×H1，800 | 1 | 撤去 | | | | | | | | | | | | |
| | F10 | 木製掃除用具入 | W600×D430×H1，900 | 1 | 撤去 | | | | | | | | | | | | |
| | F11 | 木製棚 | W3，730×D430×H1，800 | 1 | 撤去 | | | | | | | | | | | | |
| 教材室 | F12 | 木製棚 | W3，520×D400×H1，800 | 1 | 撤去 | | | | | | | | | | | | |
| | F13 | 木製掃除用具入 | W600×D430×H1，900 | 1 | 撤去 | | | | | | | | | | | | |
| | F14 | 木製棚 | W3，730×D430×H1，800 | 1 | 撤去 | | | | | | | | | | | | |
| 廊下流し | F15 | ステンレス製流し | W3，750×Dライニング550・100×H1，140/660 | 1 | 撤去、（水栓5ヶ） | | | | | | | | | | | | |
| | F16 | ステンレス製深流し | W3，750×Dライニング550・100×H1，140/660<br>深流しW1，500 | 1 | 撤去、（水栓6ヶ） | | | | | | | | | | | | |
| 第１美術室 | F17 | 木製戸棚 | W4，900×D450×H1，500 | 1 | 撤去 | | | | | | | | | | | | |
| | F18 | 木製掃除用具入 | W600×D450×H1，900 | 1 | 撤去 | | | | | | | | | | | | |
| | F19 | ステンレス製流し | W7，350×D520・150×H675/760 | 1 | 撤去 | | | | | | | | | | | | |
| | F20 | 木製教卓 | W1，800×D900×Ｈ750 | 1 | 撤去 | | | | | | | | | | | | |
| | F21 | 木製棚 | W3，340×D450×H1，500 | 1 | 撤去 | | | | | | | | | | | | |
| | F22 | 木製棚 | W1，130×D450×H1，500 | 1 | 撤去 | | | | | | | | | | | | |
| 美術準備室 | F23 | 木製棚 | W5，590×D500×H3，050 | 1 | 撤去 | | | | | | | | | | | | |
| | F24 | ステンレス製流し | W1，840×D470・170×H650/760 | 1 | 撤去 | | | | | | | | | | | | |
| | F25 | 木製棚 | W4，870×D450×H1，580 | 1 | 撤去 | | | | | | | | | | | | |
| | F26 | 木製掃除用具入 | W600×D450×H1，900 | 1 | 撤去 | | | | | | | | | | | | |
| | F27 | 木製棚 | W1，650×D620×H1，800 | 1 | 撤去 | | | | | | | | | | | | |
| | F28 | 木製作業台 | W1，800×D900×Ｈ750 | 1 | 撤去 | | | | | | | | | | | | |
| 第２美術室 | F29 | 人研ぎ粘土庫<br>（ＣＢ積み） | W1，480×D660×Ｈ700/750 | 1 | 撤去 | | | | | | | | | | | | |
| | F30 | ステンレス製流し | W7，110×D520・140×H700/760 | 1 | 撤去、（水栓7ヶ） | | | | | | | | | | | | |
| | F31 | 木製掃除用具入 | W600×D465×H1，900 | 1 | 撤去 | | | | | | | | | | | | |

（有）桑子建築設計事務所
さいたま市大宮区櫛引町１－３３０－４
ＴＥＬ　０４８―７８３―５５６６
一級建築士登録第６７０４８号　桑　子　喬


| 承認 | 設計 | 担当 | |
|---|---|---|---|
| | | | |

縮尺　A1：1/200
A3：1/400
設計年月日　2023.3.15

工事名称　市立勝瀬中学校長寿命化建築工事（第３期工事）（ゼロ債務）
図面名称　改修前・後　４階家具キープラン、既存家具リスト


No.　A-74

改修前

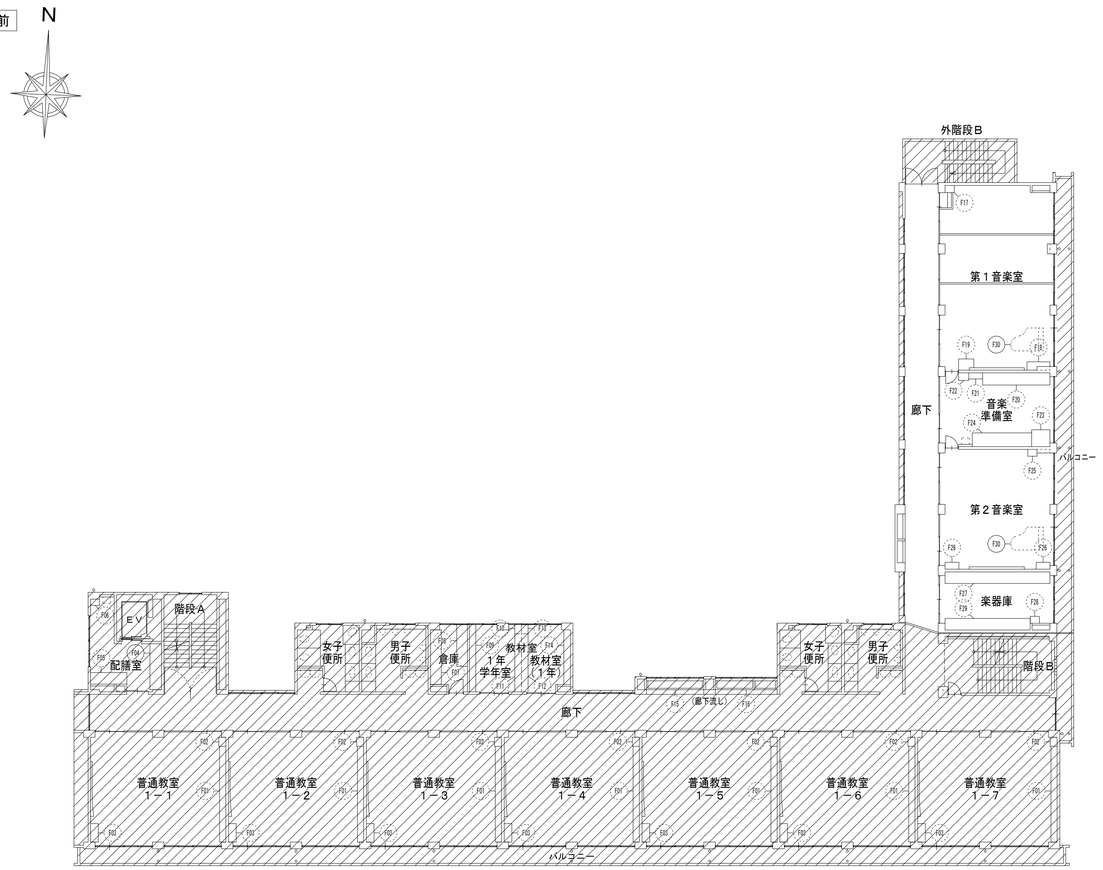


改修前　５階家具キープラン　Ｓ＝１／２００

改修後

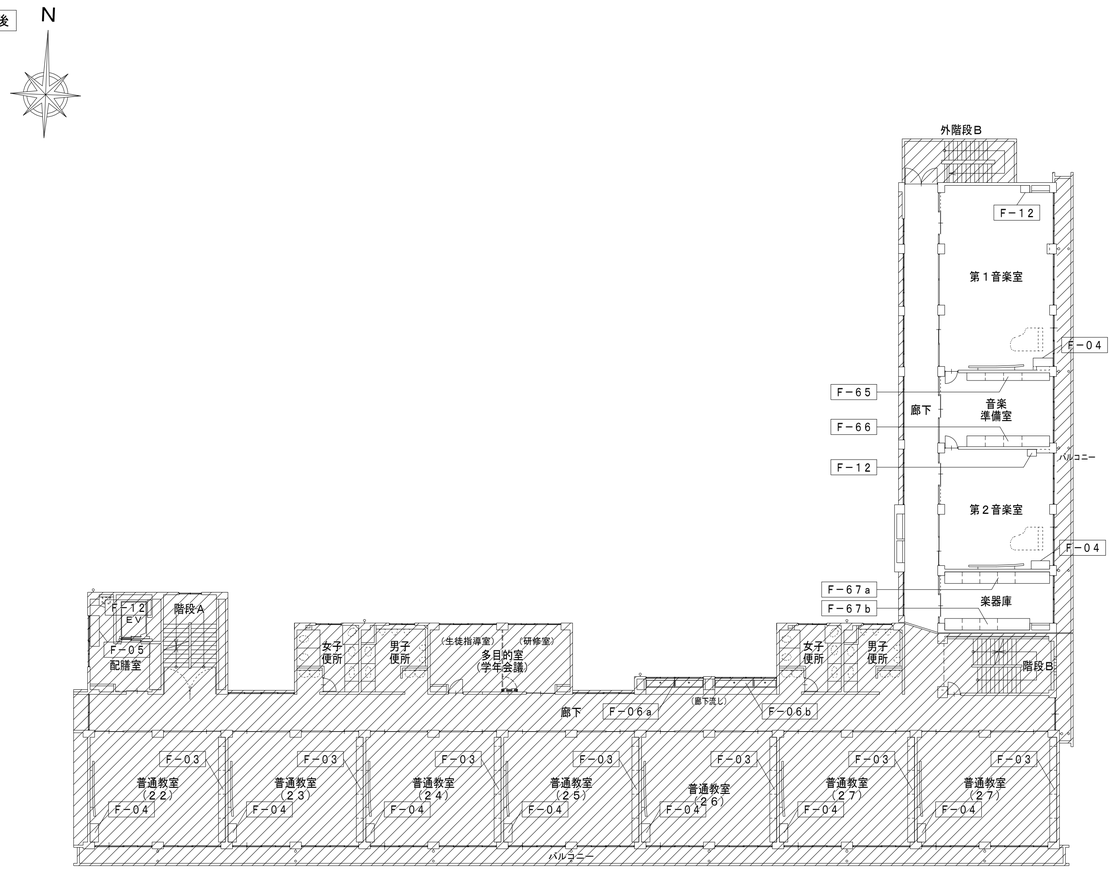


改修後　５階家具キープラン　Ｓ＝１／２００　※改修後の【新設】家具を示す。詳細は、家具詳細図による。

【５階】　既存家具リスト　凡例：F00は、【撤去】家具を示す。　F00は、既存改修家具【塗替・一時移動再設置・（移設）】を示す。塗替（ＳＯＰ・ＵＣ）は、（外側）ＳＯＰ、（内側）ＵＣを示す。（移設）は、改修後の教室へ移設とする（記載が無いものは学校の指示による）。

| 室名 | 記号 | 種類 | サイズ（Ｗ×Ｄ×Ｈ） | 数量 | 改修内容 | 室名 | 記号 | 種類 | サイズ（Ｗ×Ｄ×Ｈ） | 数量 | 改修内容 | 室名 | 記号 | 種類 | サイズ（Ｗ×Ｄ×Ｈ） | 数量 | 改修内容 |
|---|---|---|---|---|---|---|---|---|---|---|---|---|---|---|---|---|---|
| 普通教室 | F01 | 木製背面ロッカー | W6，185×D400×H1，320 | 7 | 撤去 | | | | | | | | | | | | |
| | F02 | 木製掃除用具入 | W595×D450×H1，900 | 7 | 撤去 | | | | | | | | | | | | |
| | F03 | 木製教師用戸棚 | W1，200×D510×H1，500 | 7 | 撤去 | | | | | | | | | | | | |
| 配膳室 | F04 | 木製棚 | W2，890×D750×H1，900 | 1 | 一時移動再設置 | | | | | | | | | | | | |
| | F05 | 木製棚 | W2，340×D750×H1，400 | 1 | 撤去 | | | | | | | | | | | | |
| | F06 | 木製掃除用具入 | W600×D400×H1，900 | 1 | 撤去 | | | | | | | | | | | | |
| 倉庫 | F07 | 木製棚 | W3，540×D700×H1，900 | 1 | 撤去 | | | | | | | | | | | | |
| | F08 | 木製棚 | W2，720×D700×H1，900 | 1 | 撤去 | | | | | | | | | | | | |
| 学年室 | F09 | 木製棚 | W4，330×D400×H1，800 | 1 | 撤去 | | | | | | | | | | | | |
| | F10 | 木製掃除用具入 | W600×D430×H1，900 | 1 | 撤去 | | | | | | | | | | | | |
| | F11 | 木製棚 | W3，730×D430×H1，800 | 1 | 撤去 | | | | | | | | | | | | |
| 教材室 | F12 | 木製棚 | W3，520×D400×H1，800 | 1 | 撤去 | | | | | | | | | | | | |
| | F13 | 木製掃除用具入 | W600×D430×H1，900 | 1 | 撤去 | | | | | | | | | | | | |
| | F14 | 木製棚 | W3，730×D430×H1，800 | 1 | 撤去 | | | | | | | | | | | | |
| 廊下流し | F15 | ステンレス製流し | W3，750×Dライニング550・100×H1，140/660 | 1 | 撤去、（水栓5ヶ） | | | | | | | | | | | | |
| | F16 | ステンレス製深流し | W3，750×Dライニング550・100×H1，140/660<br>深流しW1，500 | 1 | 撤去、（水栓6ヶ） | | | | | | | | | | | | |
| 第１音楽室 | F17 | 木製掃除用具入 | W600×D450×H1，900 | 1 | 撤去 | | | | | | | | | | | | |
| | F18 | 木製教師用棚 | W1，000×D520・300（Ｌ型）×H800 | 1 | 撤去 | | | | | | | | | | | | |
| | F19 | 木製教師用棚 | W1，500×D720×H800 | 1 | 撤去 | | | | | | | | | | | | |
| 音楽準備室 | F20 | 木製戸棚 | W4，400×D600/800×H1，900 | 1 | 撤去 | | | | | | | | | | | | |
| | F21 | 木製戸棚 | W900×D420×H1，900 | 1 | 撤去 | | | | | | | | | | | | |
| | F22 | 木製掃除用具入 | W600×D450×H1，900 | 1 | 撤去 | | | | | | | | | | | | |
| | F23 | 木製戸棚 | W1，200×D990×H2，700 | 1 | 撤去 | | | | | | | | | | | | |
| | F24 | 木製戸棚 | W3，800×D880×H2，700 | 1 | 撤去 | | | | | | | | | | | | |
| 第２音楽室 | F25 | 木製掃除用具入 | W600×D450×H1，900 | 1 | 撤去 | | | | | | | | | | | | |
| | F26 | 木製教師用棚 | W1，000×D500×H800 | 2 | 撤去 | | | | | | | | | | | | |
| 楽器庫 | F27 | 木製戸棚 | W6，785×D750×H1，900 | 1 | 撤去 | | | | | | | | | | | | |
| | F28 | 木製掃除用具入 | W600×D450×H1，900 | 1 | 撤去 | | | | | | | | | | | | |
| | F29 | 木製戸棚 | W5，505×D750×H1，900 | 1 | 撤去 | | | | | | | | | | | | |
| | | | | | | | | | | | | | | | | | |
| 第１・２音楽室 | F30 | （ピアノ） | （グランドピアノ） | 2 | 一時移動再設置 | | | | | | | | | | | | |

（有）桑子建築設計事務所
さいたま市大宮区櫛引町１－３３０－４
ＴＥＬ　０４８―７８３―５５６６
一級建築士登録第６７０４８号　桑　子　喬

| 承認 | 設計 | 担当 | |
|---|---|---|---|
| | | | |

縮尺　A1：1/200
A3：1/400
設計年月日　2023.3.15

工事名称　市立勝瀬中学校長寿命化建築工事（第３期工事）（ゼロ債務）
図面名称　改修前・後　５階家具キープラン、既存家具リスト
No.　A-75

## 家具共通仕様　「 図面中に特記なき所は下記の仕様とする。」

1 本体・棚板　室内ＶＯＣ（ ホルムアルデヒド等 ）の低減効果と抗菌機能を持った可視光増感型触媒を工業的に配合した
両面メラミン化粧パーティクルボード（ ユニボードピュアＨｉ ）厚さ２０mm、Ｆ☆☆☆を使用する。
上記材料は、ＪＩＳ－Ａ５９０８適合、１８タイプ（ 曲げ強さ１８Ｎ／平方ミリメートル以上 ）とし、
ＪＩＳマーク認定の国内工場での生産品、且つグリーン購入法適合品とする。
基材は、埼玉県産材を含む国産材混合（ 配合率２０％ ）とし、合法性木材認定事業者取り扱い品を使用する。

2 木口処理　姫体からの水分浸入を防ぐために、本体は背面も含めてフラットエッジ（ ＡＢＳ製樹脂をホットメルト綠付 ）加工とする。
開き扉はセフティーエッジ（ ＡＢＳ製　厚さ３mm　ホットメルト綠付 ）加工とする。

3 表面処理　本体・棚板・建具等は使用時の擦り傷の発生を抑制するために鉛筆硬度　９Ｈ　以上の表面材を使用する。
本体色については色見本帳（ ４５色以上 ）を提出の上決定する。

4 裏板　ポリエステル化粧合板　Ｆ☆☆☆☆　厚さ４mmを使用し、
片面フラッシュ（ ４５０mm　ピッチ以内に格子状桟組構造 ）とする。

5 本体組立て　組立ては、製作工場での木製ダボ組接合とし、接合部のノックダウン金物は使用不可とする。

6 巾木・台輪　ポリエステル化粧合板仕上げ　Ｆ☆☆☆☆（ 塗装不要 ）とする。巾木高さ：内装巾木合わせとする。

7 建具　板戸・戸枠は、くるいやホゾ抜け防止のため、かまち組み等は不可とし１枚物とする。
引違戸の鴨居側には耐震外れ止めスライドガイド、敷居側には上下調整戸車を使用する。
戸枠付きガラス戸は、安全性のため透明強化の刻印入り　厚さ４mmを使用し
メンテナンスが容易な樹脂成型（ ＡＢＳ製 ）の押縁で固定する。

8 把手・蝶番　樹脂成型品（ ＡＢＳ製 ）の把手・引手を使用する。
蝶番は、メンテナンスが容易なキャッチ機構付１１０°開きゼンシスヒンジ（ ソフトクローズ機構付 ）を使用する。
［ 掃除用具入れの吊元側板への蝶番固定は、５点吊中３ヶ所のみ貫通ボルト止めとする。］

9 鴨居・敷居　メンテナンス性が容易な樹脂成型レール（ ＡＢＳ製 ）を埋め込んだ鴨居と面付けの敷居（ ＡＢＳ製 ）とする。


10 棚板受け　安全で外れにくいネジ込み式で、錆びにくいステンレス製ダボ　φ８－Ｍ６を使用する。
棚板は外れ止めシャクリ加工を施す。

11 特記事項　環境配慮及び品質確保のため、取り扱いは ＩＳＯ １４００１、製作は ＩＳＯ ９００１ 取得企業とする。
製作にあたり、事前に製品の品質証明書及び材料と接着剤の安全データシートを提出し、素材・塗物の承認を受ける。
室内空気清浄保持のために、学校環境衛生基準に対して参考となる類似製品のＶＯＣ測定データを提出する。


12 施工　家具取付は、安全のため壁や床に耐震固定を施す。

［ 木口詳細 ］


フラットエッジ

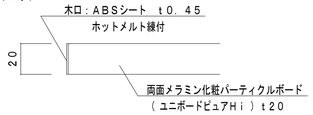


セフティーエッジ

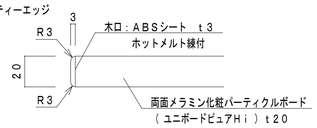



インレイソフトフォーム（３）　※ 図中表記は（３）とする。

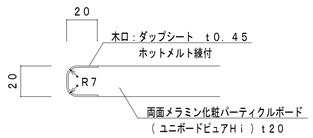



［ 開き扉詳細 ］

扉木口　詳細図

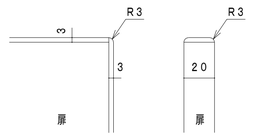



※ 扉木口：セフティーエッジ

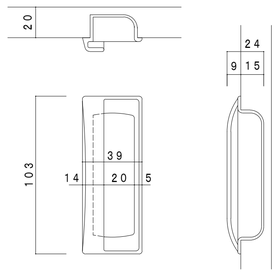




把手（樹脂成型品）　詳細図

キャッチ機構付ゼンシスヒンジ１１０°開き用蝶番（ソフトクローズ機構付）

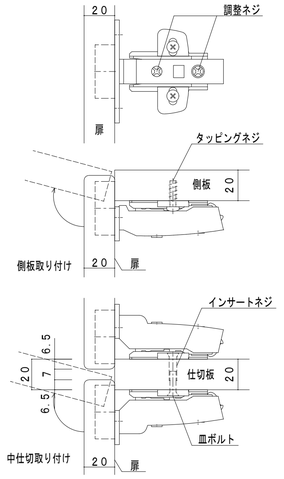



掃除用具入れの場合

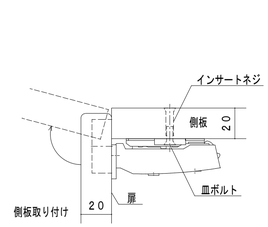

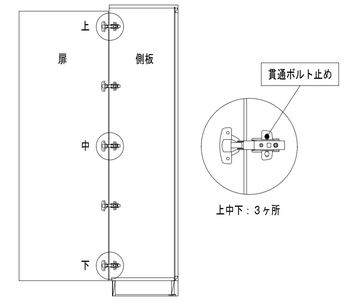




※ 吊元側板への蝶番固定は、５点吊中３ヶ所のみ貫通ボルト止めとする。

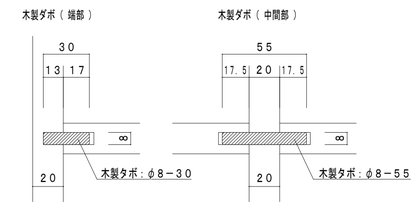［ 接合部詳細 ］

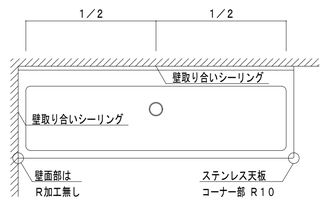



［ ステンレス納まり詳細 ］





※ ステンレスシンクには結露防止処理を施す事とする。水廻り周囲は、シーリングとする。


［ 裏板枠詳細 ］

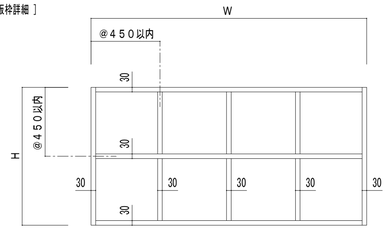


排水トラップ２ヶ取付の場合

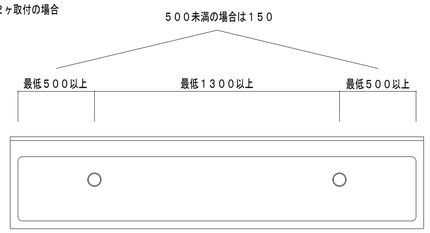



［ 引違戸詳細 ］

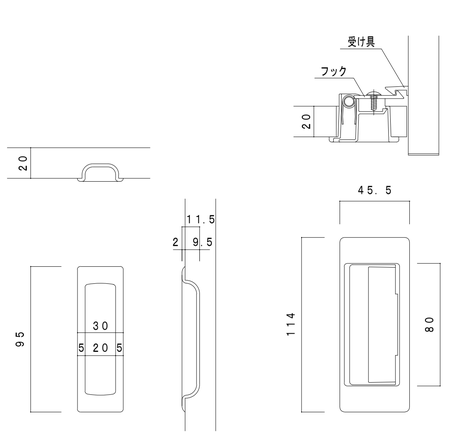



引手（樹脂成型品）　詳細図


ラッチ付引手（樹脂成型品）　詳細図

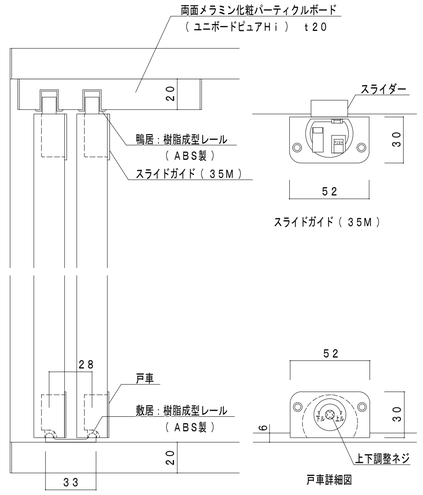



戸車詳細図

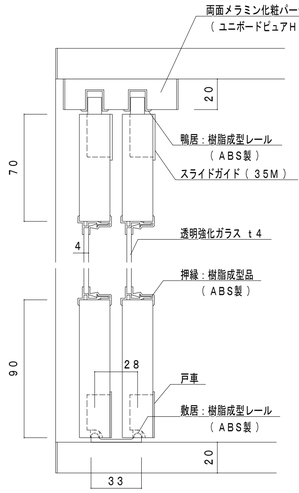



## Ｆ－０１　木製下足入　1階　昇降口Ａ・昇降口Ｂ／ａ：２ヶ所　ｂ：６ヶ所

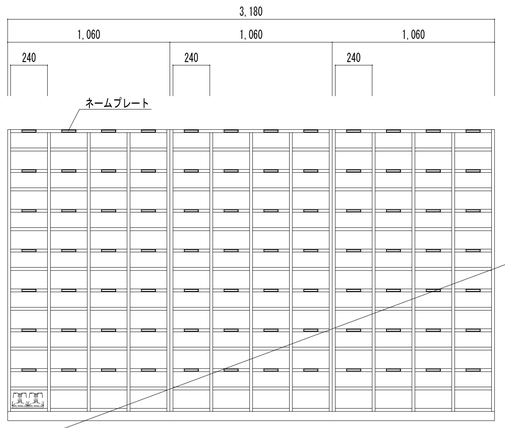

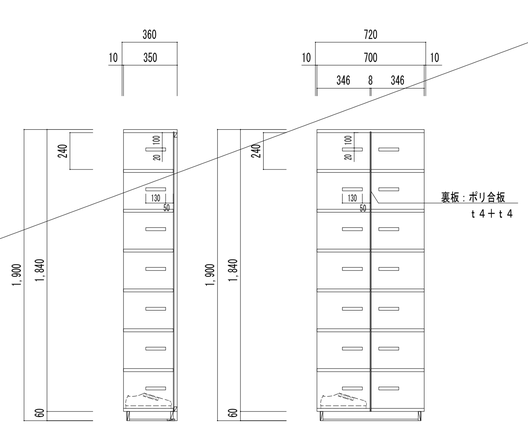
| | 階数 | 室名 | ヶ所数 |
|---|---|---|---|
| ａ（片面） | 1階 | 昇降口Ａ | 1 |
| | | 昇降口Ｂ | 1 |
| ｂ（両面） | 1階 | 昇降口Ａ | 3 |
| | | 昇降口Ｂ | 3 |
| 昇降口Ａ：５８８人分　昇降口Ｂ：５８８人分 | | | |

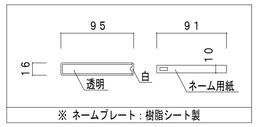



※ ネームプレート：樹脂シート製


ａ（片面）：８４人用　ｂ（両面）：１６８人用

## Ｆ－０２　ステンレス製かさ立て　1階　昇降口Ａ・昇降口Ｂ／計２８ヶ所

（仕様：※ ウチダ ガンジョーＳＵ－４８ 同等品）
（６－７３８－０００１）

| 階数 | 室名 | ヶ所数 |
|---|---|---|
| 1階 | 昇降口Ａ | １４ |
| | 昇降口Ｂ | １４ |

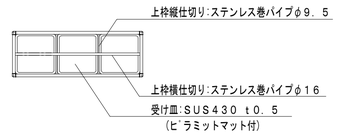

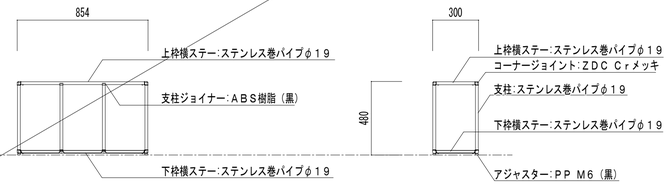

（ 有 ） 桑 子 建 築 設 計 事 務 所
さいたま市大宮区櫛引町１－３３０－４
ＴＥＬ　０４８―７８３―５５６６
一級建築士登録第６７０４８号　桑　子　喬

| 承認 | 設計 | 担当 |
|---|---|---|
| | | |

縮尺　A1：1/2，20
A3：1/4，40
設計年月日　2023.3.15

工事名称　市立勝瀬中学校長寿命化建築工事（第３期工事）（ゼロ債務）
図面名称　家具詳細図１
No.　A-76


## F－03　木製ロッカー・掃除用具入　／　各室／計２ヶ所

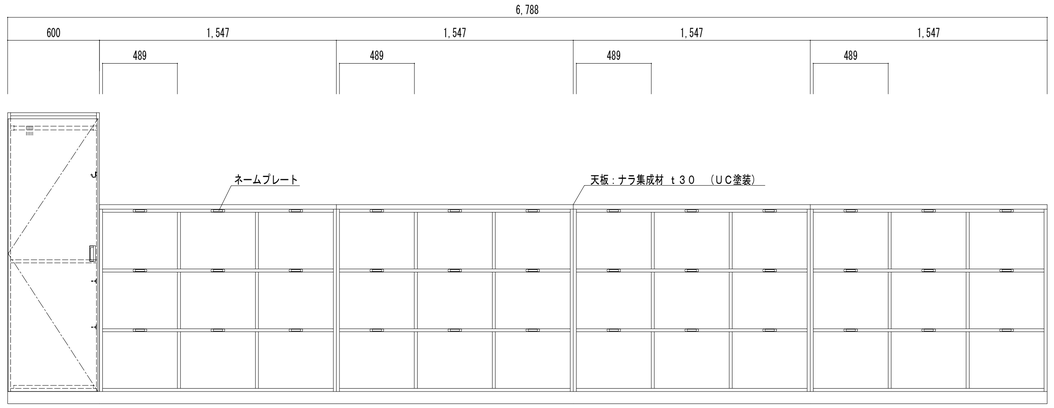



※ 扉吊元については、配置確認の上製作すること。


３６人用

※ 扉木口：セフティーエッジ

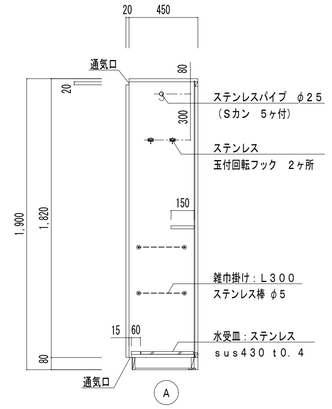

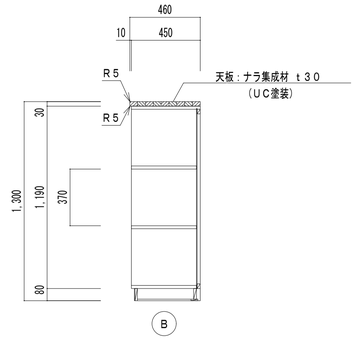
| 階数 | 室名 | ヶ所数 |
|---|---|---|
| １階 | 普通教室 | 4 |
| | はやぶさ１組・２組 | 2 |
| ２階 | 普通教室 | 3 |
| ３階 | 普通教室 | 7 |
| ４階 | 普通教室 | 7 |
| ５階 | 普通教室 | 7 |

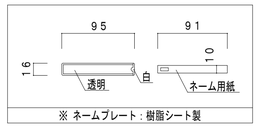




※ ネームプレート：樹脂シート製

## F－04　木製教師用戸棚　／　各室／計１０ヶ所

| | | |
|---|---|---|
| ４階 | 普通教室 | 7 |
| | 美術室 | 1 |
| ５階 | 普通教室 | 7 |
| | 第１音楽室 | 1 |
| | 第２音楽室 | 1 |

| 階数 | 室名 | ヶ所数 |
|---|---|---|
| １階 | 普通教室 | 4 |
| | はやぶさ１組・２組 | 2 |
| | 木工室 | 1 |
| ２階 | 普通教室 | 3 |
| | 第１理科室 | 1 |
| | 第２理科室 | 1 |
| ３階 | 普通教室 | 7 |
| | 被服室 | 1 |
| | 調理室 | 1 |

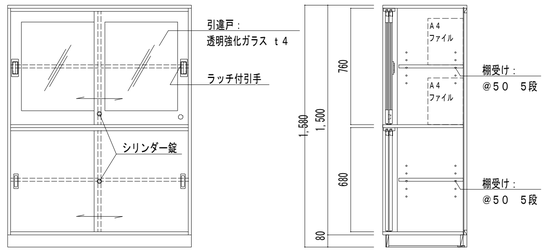

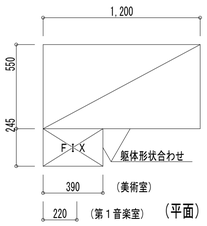
## F－05　木製棚　／　1～5階　配膳室／計5ヶ所







## F－06　ステンレス製家具流し　／　1～5階　廊下／a：4ヶ所　b：5ヶ所

| | 階数 | 室名 | ヶ所数 |
|---|---|---|---|
| a | １・３～５階 | 廊下 | 4 |
| b | １～５階 | 廊下 | 5 |




















（有） 桑子建築設計事務所
さいたま市大宮区櫛引町１－３３０－４
ＴＥＬ ０４８―７８３―５５６６
一級建築士登録第６７０４８号 桑 子 喬


| 承認 | 設計 | 担当 |
|---|---|---|
| | | |

縮尺　A1：1/20　A3：1/40


設計年月日　2023.3.15


工事名称　市立勝瀬中学校長寿命化建築工事（第３期工事）（ゼロ債務）

図面名称　家具詳細図２


No.　A-77


## F－07　木製布団収納・掃除用具入　1階　保健室／1ヶ所

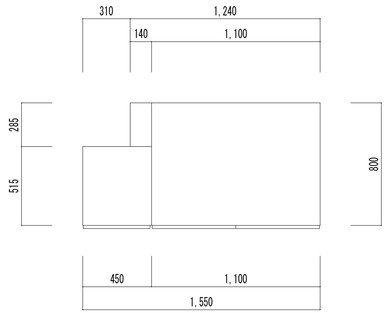

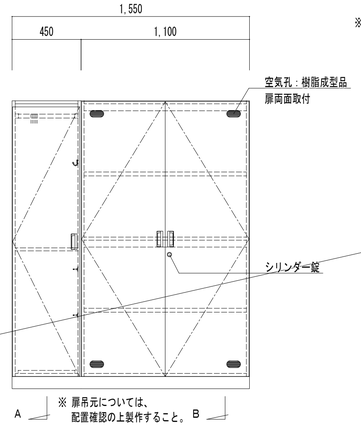



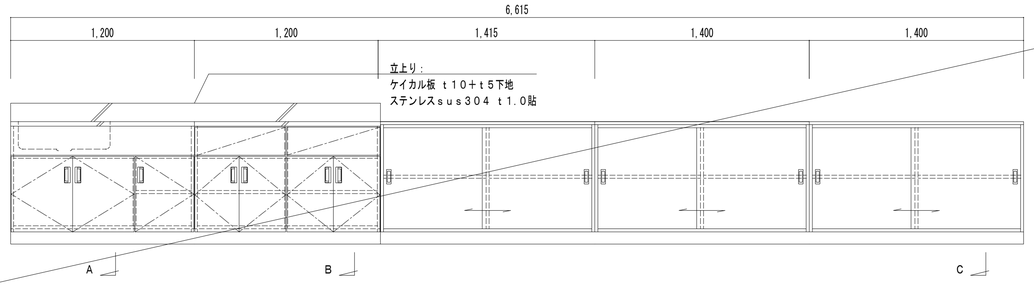

※ 扉木口：セフティーエッジ

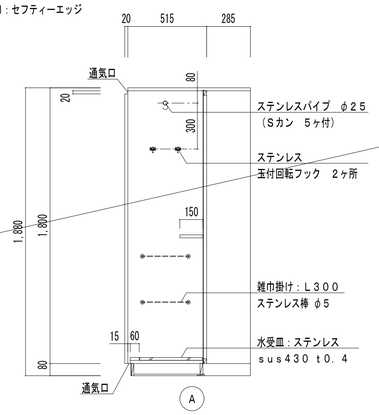

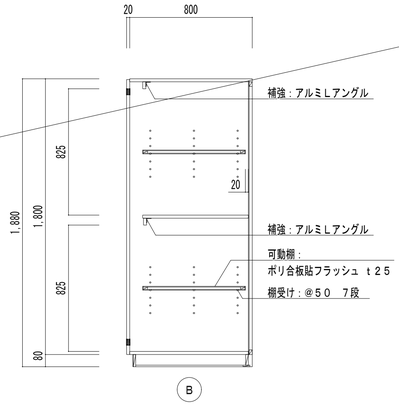



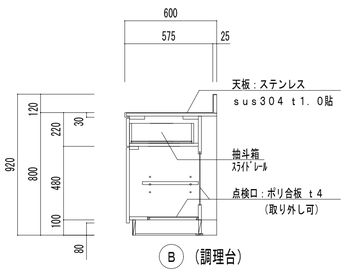

## F－08　ステンレス製流し台・調理台・腰下収納棚　1階　保健室／1ヶ所

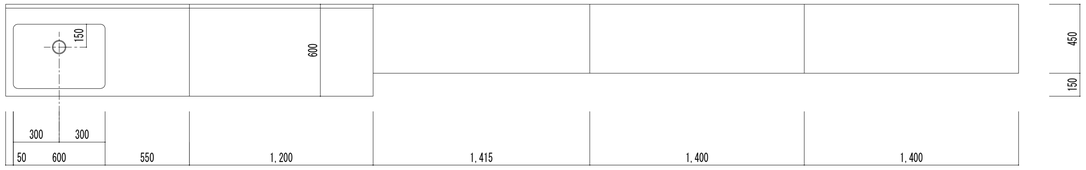




※ 扉木口：セフティーエッジ



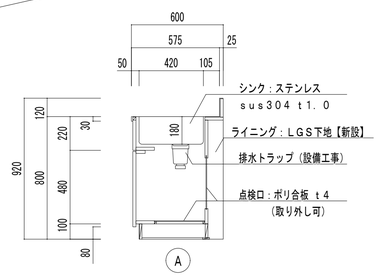



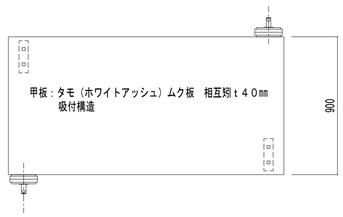

## F－09　木製教師用工作台　1階　木工室／1ヶ所

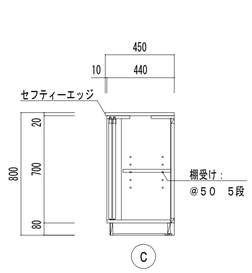

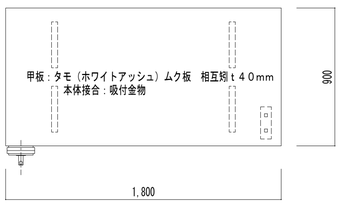

| 教師用工作台 | | |
|---|---|---|
| 寸法 | W1800×D900×H800mm | |
| 甲板 | タモ材（ホワイトアッシュ）ムク板ｔ40mm相互矧、8枚矧以下 | |
| | 吸付金具4ヶ所止め | |
| 主材 | タモ（ホワイトアッシュ）、タモ柾目天然木突板合板（ｔ4mm） | |
| 脚部 | タモ柾目天然木突板合板貼（ｔ4mm） 二重フラッシュ構造 | |
| | アジャスター付 | |
| 塗装 | リボス自然塗装仕上 | |
| 付属品 | 万力 | 1 |
| | はねむし | 2 |
| | はねむし止め金具 | 1 |

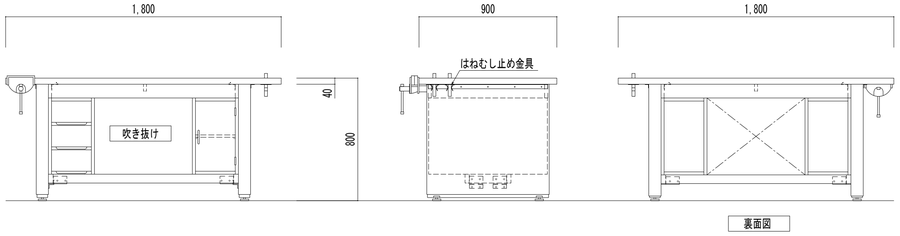


## F－10　木製生徒用工作台　1階　木工室／8ヶ所





| 生徒用工作台 | | |
|---|---|---|
| 寸法 | W1800×D900×H700／760mm | |
| 質量 | 約 80 Kg | |
| 甲板 | タモ材（ホワイトアッシュ）ｔ40mm 相互矧、8枚矧以下 | |
| 主材 | タモ材（ホワイトアッシュ） | |
| 脚部 | タモ材（ホワイトアッシュ） アジャスター付 | |
| 棚板 | タモ材（ホワイトアッシュ）45x21 ラワンベニヤ（ｔ5．5mm） | |
| 脚掛 | タモ材（ホワイトアッシュ）57x27 | |
| 塗装 | リボス自然塗装仕上 | |
| 附属品 | 万力 | 2 |
| | はねむし | 4本 |
| | はねむし止め金具 | 2 |

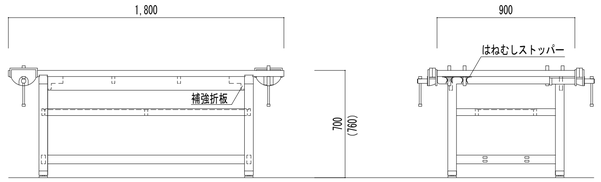


※H寸法は現場確認の上、製作すること。

## F－11　木製角椅子　1階　木工室／41ヶ所　3階　被服室／41ヶ所　4階　美術室／41ヶ所

| 寸法 | W300 × D300 × H420,450mm | |
|---|---|---|
| 主材 | ナラ材 | |
| 座板 | ナラ材 相互矧 | |
| 脇板 | ナラベニヤ | |
| 脚部 | ナラ材 | |
| 附属品 | セフティキャップ | 4 |
| 塗装 | リボス自然塗装仕上 | |

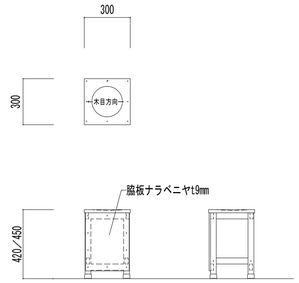


※H寸法は現場確認の上、製作すること。


（有） 桑子建築設計事務所
さいたま市大宮区櫛引町1－330－4
TEL 048—783—5566
一級建築士登録第67048号 桑子 薫



| 承認 | 設計 | 担当 | |
|---|---|---|---|
| | | | |

縮尺 A1：1/20
A3：1/40
設計年月日 2023.3.15

工事名称 市立勝瀬中学校長寿命化建築工事（第3期工事）（ゼロ債務）
図面名称 家具詳細図3
No. A-78


## F－１２　木製掃除用具入（仕様はF－０３と同じ）　各室／７ヶ所

| 階数 | 室名 | ヶ所数 |
|---|---|---|
| １階 | 木工室 | １ |
| | 昇降口A・B | ４ |
| ２階 | 前室 | １ |
| | 事務室 | １ |
| | （職員室）廊下 | １ |
| | 大研修室 | １ |
| | 大研修室準備室 | １ |
| ３階 | 図書室 | １ |
| ４階 | 多目的教室 | １ |
| ５階 | 第１音楽室 | １ |
| | 第２音楽室 | １ |
| 各階 | 配膳室 | ５ |

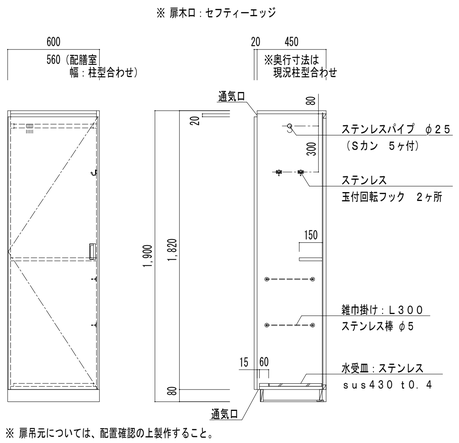



※ 扉吊元については、配置確認の上製作すること。

## F－１３　ステンレス製家具流し・木製窓下収納棚　１階　木工室／１ヶ所

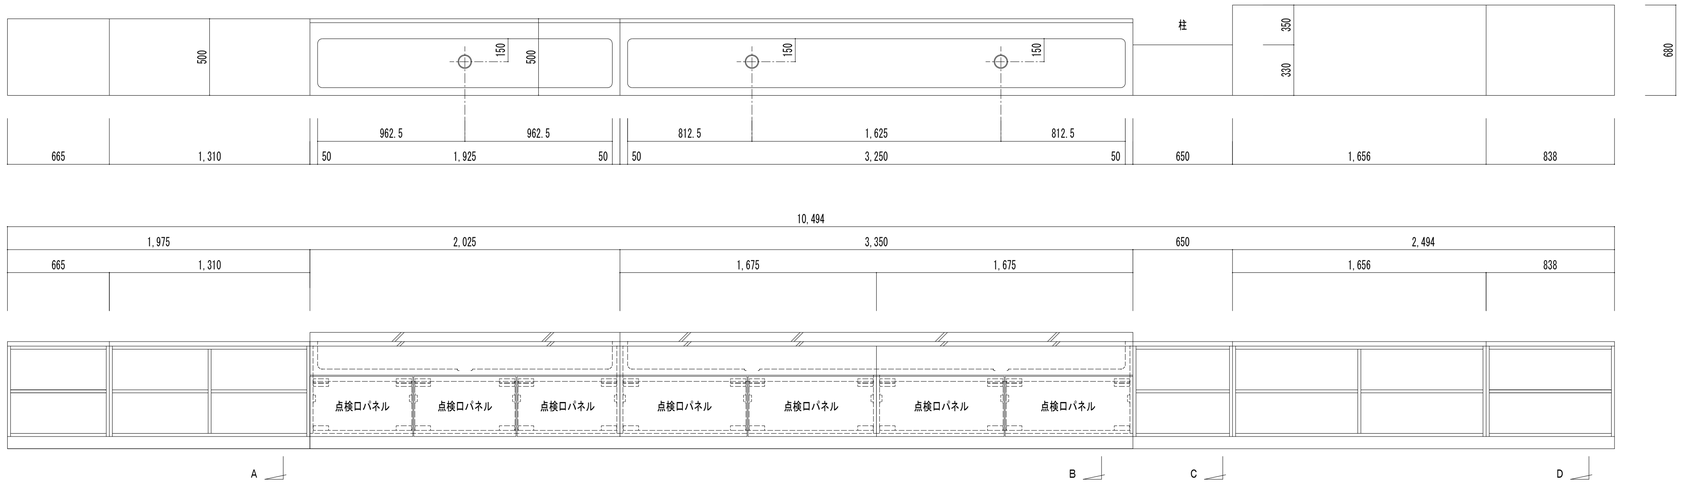



## F－１４　作業台　１階　木工室／a：１ヶ所　b：１ヶ所

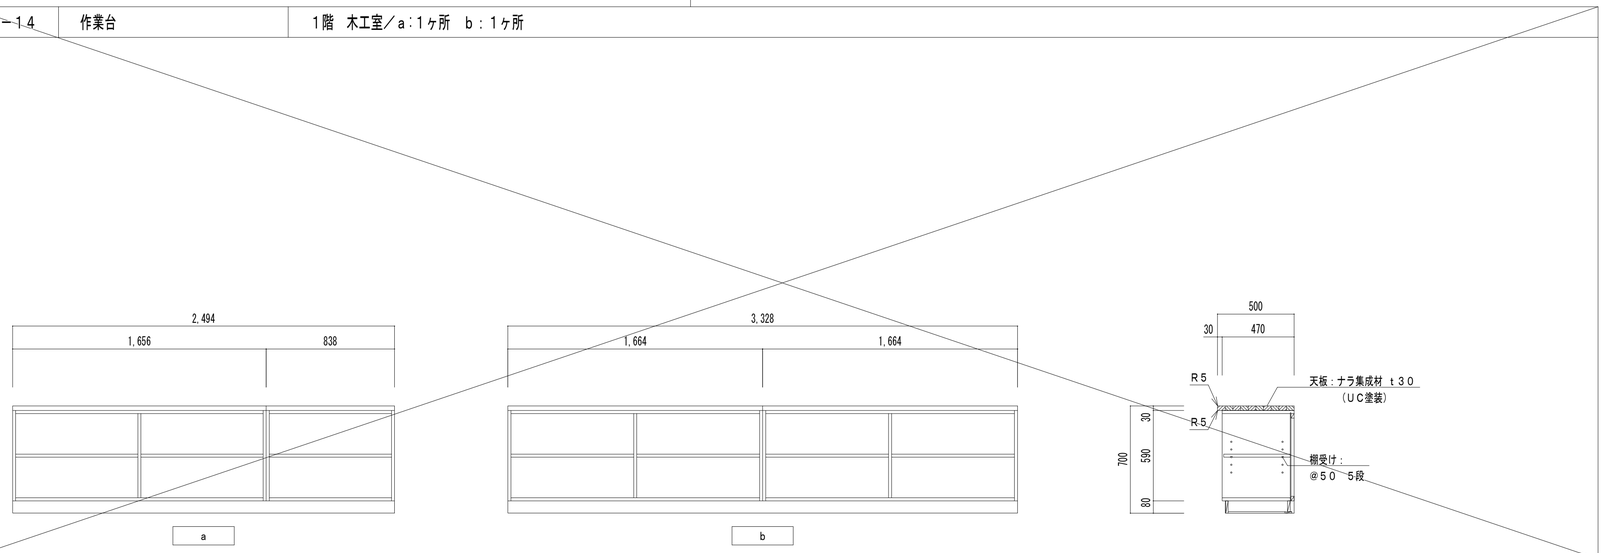




## F－１５　ミニキッチン　２階　給湯室／１ヶ所

（※仕様：ＬＩＸＩＬ Ｔｉｏ 同等品）

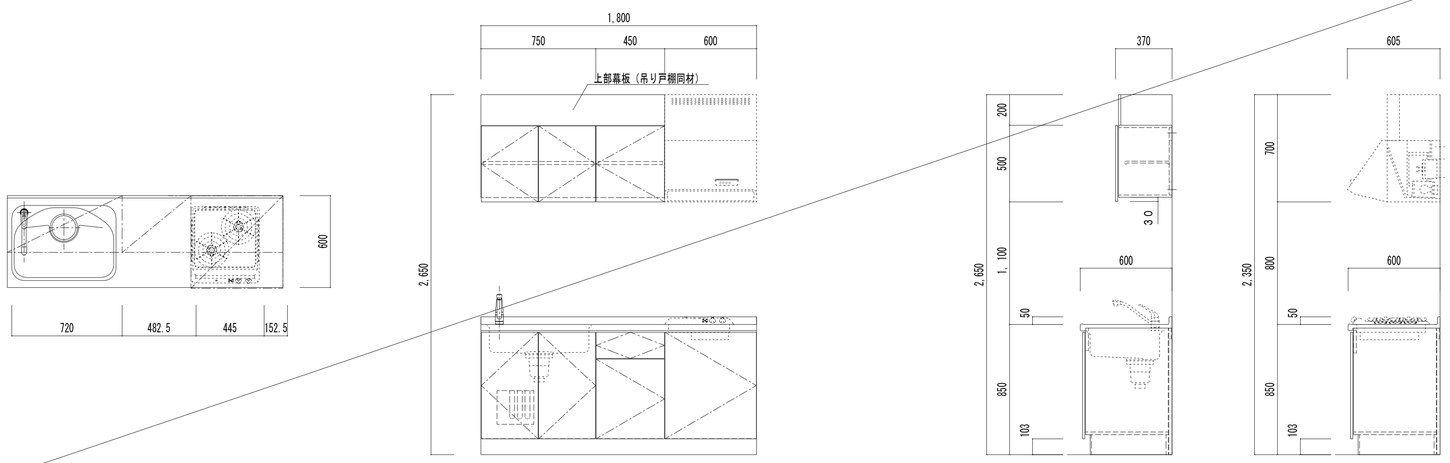


## F－１６　木製飾り棚　２階　廊下（事務室前）／１ヶ所

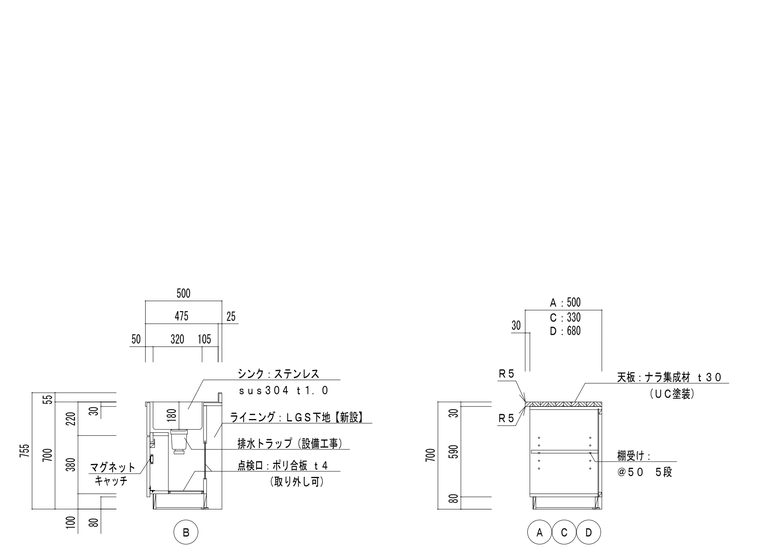

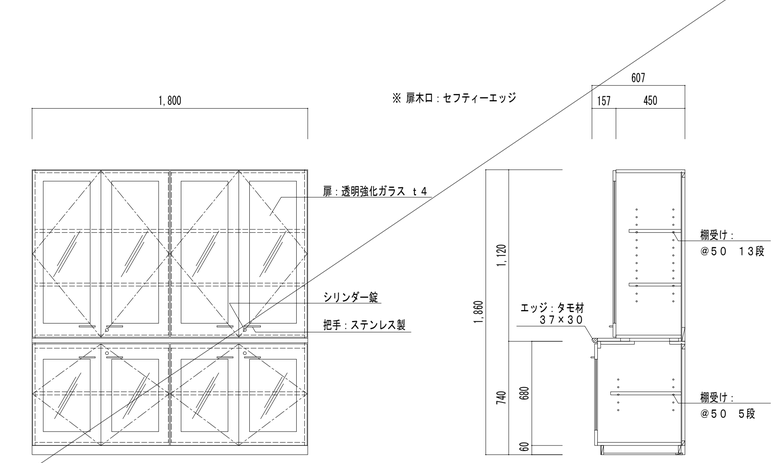

（有） 桑子建築設計事務所
さいたま市大宮区櫛引町１－３３０－４
ＴＥＬ ０４８―７８３―５５６６
一級建築士登録第６７０４８号 桑 子 喬

| 承認 | 設計 | 担当 |
|---|---|---|
| | | |


縮尺 A1：1/20
A3：1/40
設計年月日 2023.3.15

工事名称 市立勝瀬中学校長寿命化建築工事（第３期工事）（ゼロ債務）
図面名称 家具詳細図４
No. A-79

## F－２９　木製収納棚　／　２階　職員室／１ヶ所

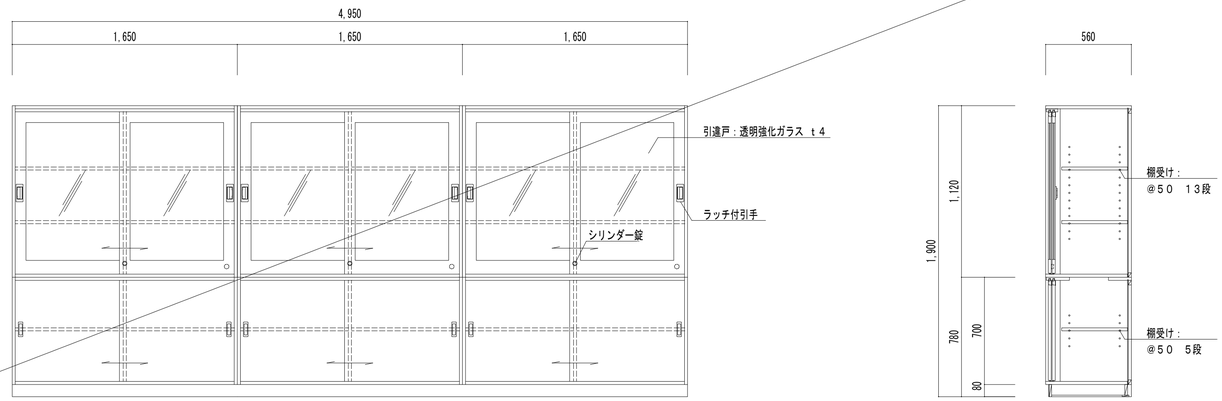



## F－３０　木製窓下収納棚　／　２階　職員室／１ヶ所

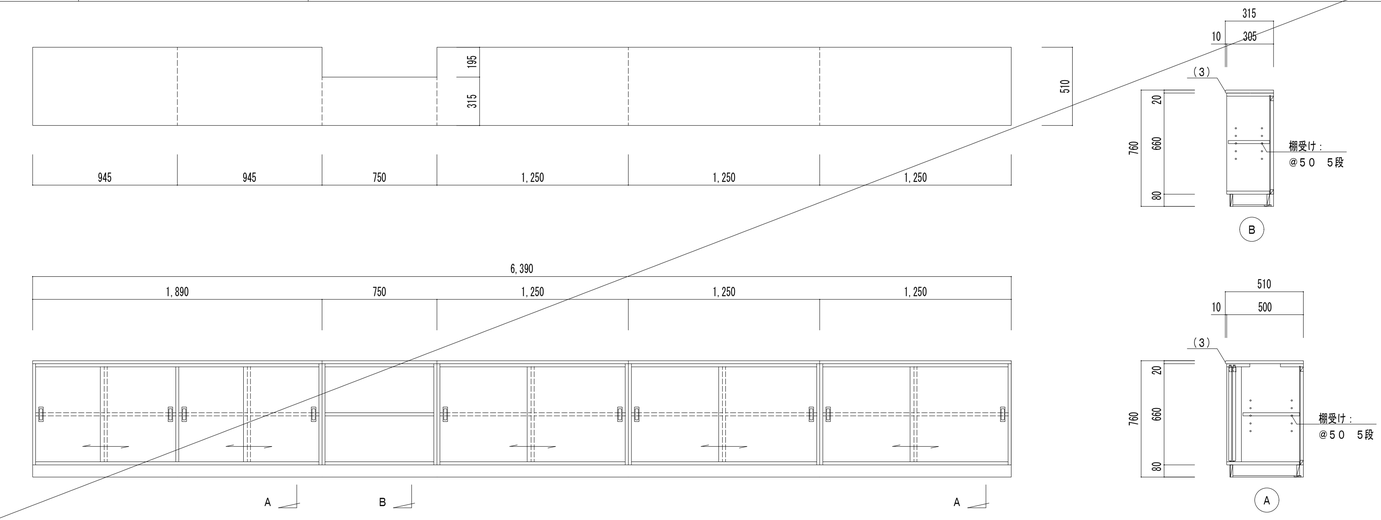



## F－３１　木製収納棚・掃除用具入　／　２階　第１理科室／ａ：１ヶ所　第２理科室／ｂ：１ヶ所

※ｂは左右対称

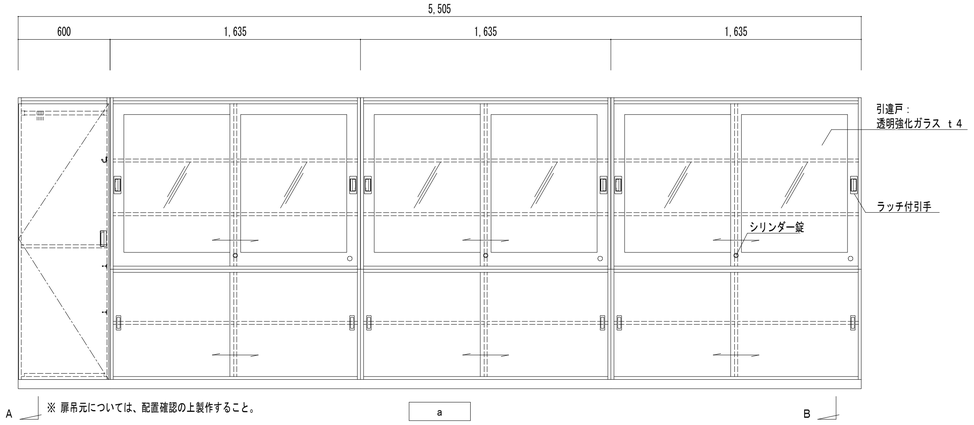



※ 扉木口：セフティーエッジ

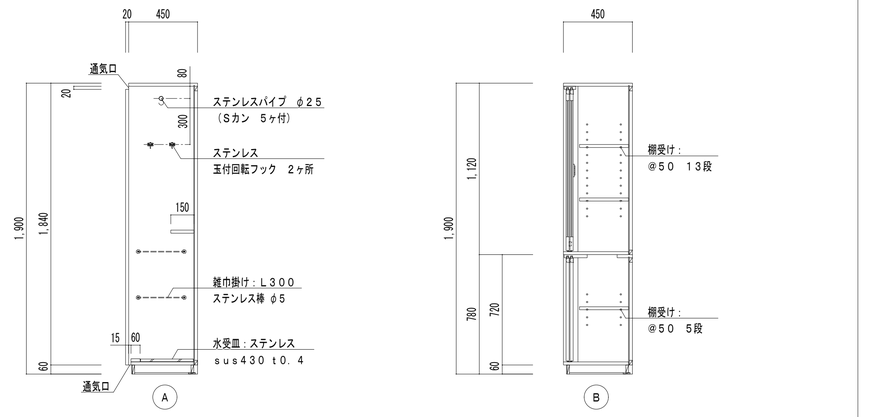



## F－３２　木製窓下（腰下）収納棚　／　２階　第１理科室／ａ：１ヶ所　ｂ：１ヶ所　ｅ：１ヶ所　第２理科室／ａ：１ヶ所　ｃ：１ヶ所　ｄ：１ヶ所

| | W | 階数 | 室名 | ヶ所数 |
|---|---|---|---|---|
| a | 3,350 | ２階 | 第１理科室 | 1 |
| | | | 第２理科室 | 1 |
| b | 1,500 | | 第１理科室 | 1 |
| c | 3,100 | | 第２理科室 | 1 |
| d | 1,250 | | 第２理科室 | 1 |
| e | 3,350 | | 第１理科室 | 1 |

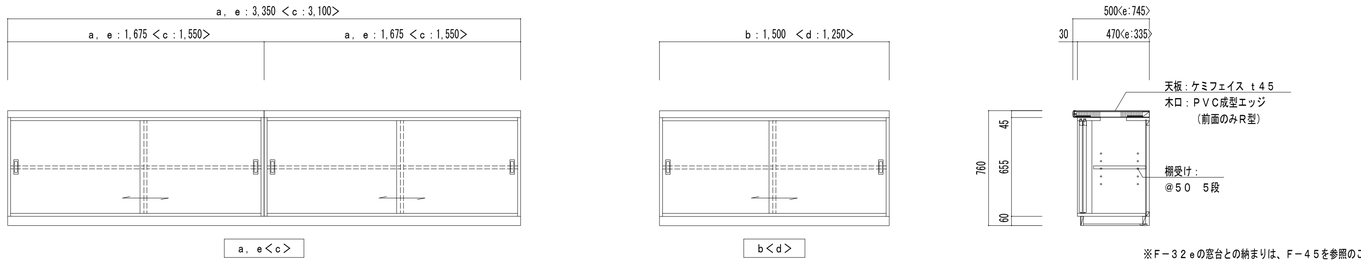


## F－３３　ステンレス製家具流し　／　２階　第１理科室／ａ：１ヶ所　第２理科室／ｂ：１ヶ所

※ｂは左右対称

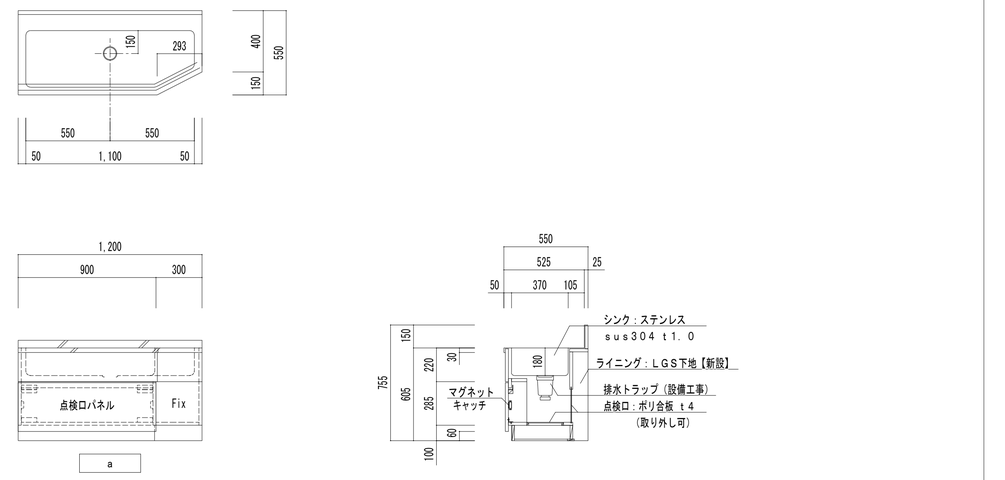



（有）　桑子建築設計事務所
さいたま市大宮区櫛引町１－３３０－４
ＴＥＬ　０４８－７８３－５５６６
一級建築士登録第６７０４８号　桑子　尚


| 承認 | 設計 | 担当 | |
|---|---|---|---|
| | | | |

縮尺　A1：1/20
A3：1/40


設計年月日
2023.3.15

工事名称　市立勝瀬中学校長寿命化建築工事（第３期工事）（ゼロ債務）


図面名称　家具詳細図５


No.　A-80

## F－３４　木製収納棚　　２階　第１理科室／１ヶ所　第２理科室／１ヶ所

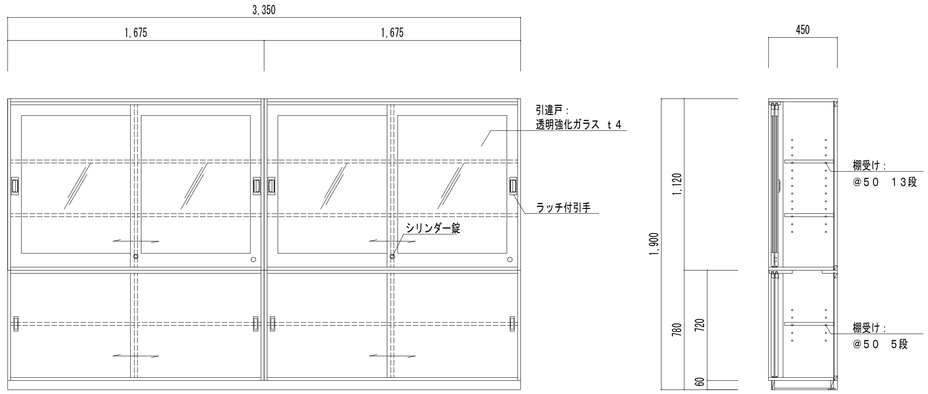



## F－３５　木製教師用実験台　　２階　第１理科室／１ヶ所　第２理科室／１ヶ所

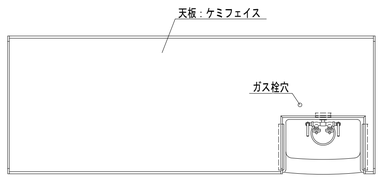

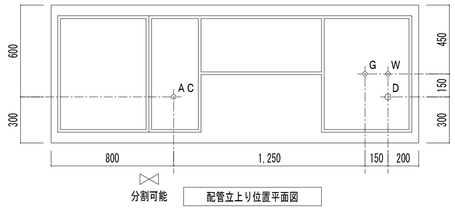

配管立上り位置平面図

| 配管（床上９０mm以内） | |
|---|---|
| W | １５A型 |
| D | ４０VP／５０VP |
| G | １５A型 |
| A C | １５A－１００V |
| ガス種 | |

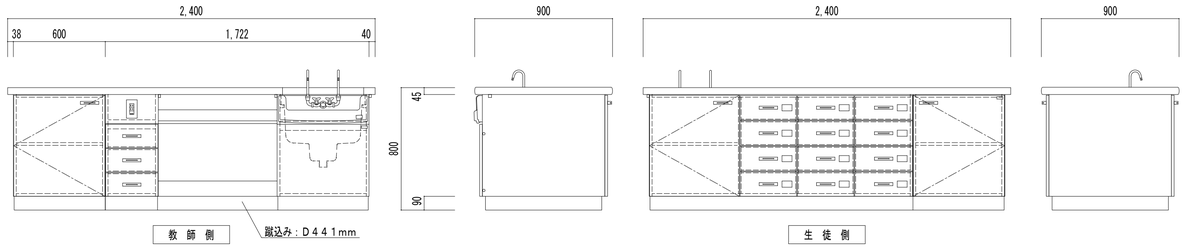



| 陶器流し（Ｂ－１３／Ｂ－１９）用　水切りアミ | |
|---|---|
| 寸法 | Ｗ４４０×Ｄ２３０×Ｈ３０mm |
| 色 | 白 |
| 仕上げ | ポリエチレン樹脂 |

陶器流し（Ｂ－１３／Ｂ－１９）用　水切りアミ

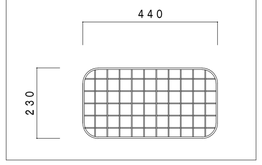


| 流しフタ | |
|---|---|
| 寸法 | Ｗ５２７×Ｄ３６８×Ｈ４５mm |
| 色 | ブラック |
| 天板 | ケミフェイス |
| エッジ、コーナー | 樹脂成型エッジ（Ｌ面Ｒ形状）、樹脂成型コーナー |
| 厚さ | ｔ４５mm |


流しフタ＜ＳＴＦ－１－Ｃ（規）＞

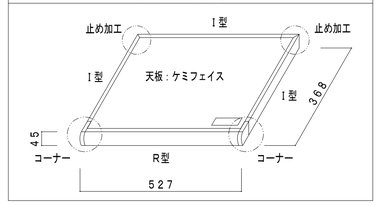



| 教師用実験台 | | |
|---|---|---|
| 寸法 | Ｗ２４００×Ｄ９００×Ｈ８００mm | |
| 天板 | ケミフェイス　ブラック | |
| エッジ、コーナー | 樹脂成型エッジ（Ｌ面Ｒ形状）、樹脂成型コーナー | |
| 厚さ | ｔ４５mm | |
| 本体 | ユニボード ピュアＨｉ ｔ１８mm　Ｆ☆☆☆☆ | |
| | （パウダーグレー：Ｕ－１６０） | |
| エッジ | 樹脂シート　ｔ０.４５mm　ホットメルト接着　Ｆ☆☆☆☆ | |
| 建具類 | ユニボード ピュアＨｉ ｔ１８mm　Ｆ☆☆☆☆（１０色より選択可） | |
| エッジ | セフティーエッジ　ｔ３mm　ホットメルト接着 | |
| 抽斗箱 | シュブラーゼ　ｔ１５mm　（ＭＳスライドレール使用） | |
| 台輪 | ウレタン塗装（水性）　Ｆ☆☆☆☆　　Ｕ－２００色 | |
| 蝶番 | ゼンシスヒンジ１１０°開き（ソフトクローズ機構） | |
| 把手 | 樹脂成型品　Ｂ－２ | |
| 水栓 | 折りたたみ化学水栓　２口　Ｂ－１４（逆止弁付／寒冷地用） | 1 |
| 陶器流し | Ｂ－１３ | 1 |
| コンセント | ＡＣ：１００Ｖ ２口アースターミナル付 | 1 |
| ネームプレート | 樹脂成型品　Ｂ－６ | 12 |
| 床固定アングル | 樹脂成型品　Ｂ－１ | 2 |

※ユニボード ピュアＨｉ：ＶＯＣ低減・抗菌機能付
（ガス栓：設備工事）


## F－３６　木製生徒用実験台　　２階　第１理科室／６ヶ所　第２理科室／６ヶ所

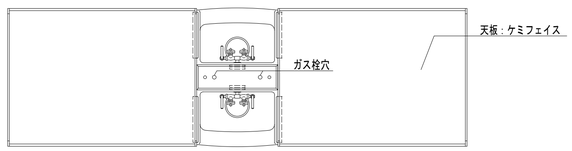

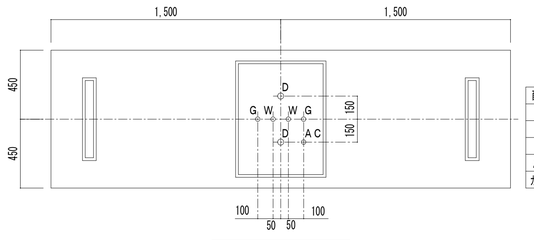
配管立上り位置平面図


| 配管（床上９０mm以内） | |
|---|---|
| W | ２×１５A型 |
| D | ２×４０VP／５０VP |
| G | ２×１５A型 |
| A C | １５A－１００V |
| ガス種 | |

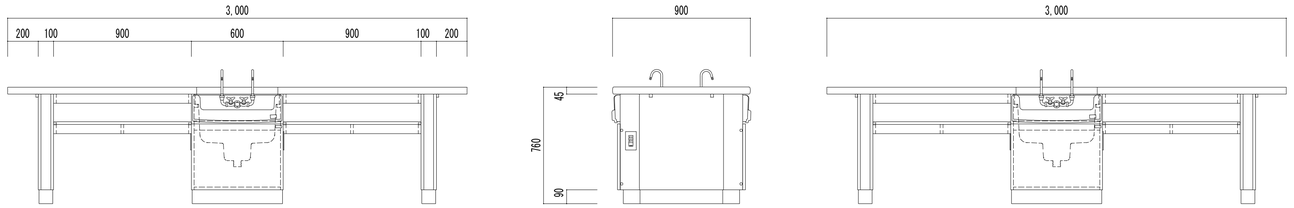


※Ｈ寸法は現場確認の上、製作すること。


| 陶器流し（Ｂ－１３／Ｂ－１９）用　水切りアミ | |
|---|---|
| 寸法 | Ｗ４４０×Ｄ２３０×Ｈ３０mm |
| 色 | 白 |
| 仕上げ | ポリエチレン樹脂 |

陶器流し（Ｂ－１３／Ｂ－１９）用　水切りアミ

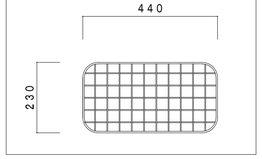


| 流しフタ | |
|---|---|
| 寸法 | Ｗ５２７×Ｄ３６８×Ｈ４５mm |
| 色 | ブラック |
| 天板 | ケミフェイス |
| エッジ、コーナー | 樹脂成型エッジ（Ｌ面Ｒ形状）、樹脂成型コーナー |
| 厚さ | ｔ４５mm |

流しフタ＜ＳＴＦ－１－Ｃ（規）＞

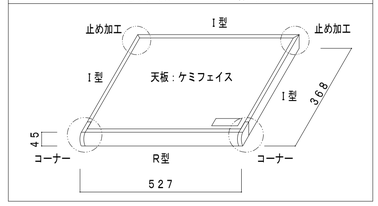


| 生徒用実験台 | | |
|---|---|---|
| 寸法 | Ｗ３０００×Ｄ９００×Ｈ７００（７６０）＜８００＞mm | |
| 天板 | ケミフェイス　ブラック | |
| エッジ、コーナー | 樹脂成型エッジ（Ｌ面Ｒ形状）、樹脂成型コーナー | |
| 厚さ | ｔ４５mm | |
| 本体 | ユニボード ピュアＨｉ ｔ１８mm　Ｆ☆☆☆☆ | |
| | （パウダーグレー：Ｕ－１６０） | |
| エッジ | 樹脂シート　ｔ０.４５mm　ホットメルト接着　Ｆ☆☆☆☆ | |
| 脚見付・ＦＩＸ | ユニボード ピュアＨｉ ｔ１８mm　Ｆ☆☆☆☆（１０色より選択可） | |
| エッジ | セフティーエッジ　ｔ３mm　ホットメルト接着 | |
| 台輪 | ウレタン塗装（水性）　Ｆ☆☆☆☆　　Ｕ－２００色 | |
| 水栓 | 折りたたみ化学水栓　２口　Ｂ－１４（逆止弁付／寒冷地用） | 2 |
| 陶器流し | Ｂ－１３ | 2 |
| コンセント | ＡＣ：１００Ｖ ２口アースターミナル付 | 2 |
| 床固定アングル | 樹脂成型品　Ｂ－１ | 2 |

※ユニボード ピュアＨｉ：ＶＯＣ低減・抗菌機能付
（ガス栓：設備工事）


（有）桑子建築設計事務所
さいたま市大宮区櫛引町１－３３０－４
ＴＥＬ　０４８―７８３―５５６６
一級建築士登録第６７０４８号　桑子　薫



| 承認 | 設計 | 担当 | |
|---|---|---|---|
| | | | |

縮尺　A1：1/20　A3：1/40
設計年月日　2023.3.15

工事名称　市立勝瀬中学校長寿命化建築工事（第３期工事）（ゼロ債務）
図面名称　家具詳細図６

No.　A-81


## F－37　木製準備室実験台　／　2階　理科準備室／1ヶ所

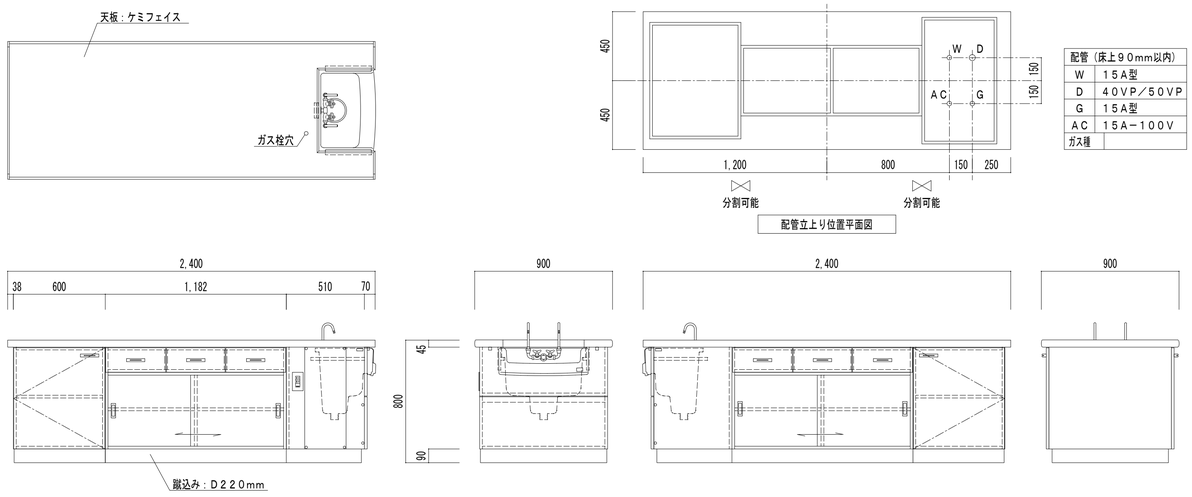


| 配管（床上90mm以内） | |
|---|---|
| W | 15A型 |
| D | 40VP／50VP |
| G | 15A型 |
| AC | 15A－100V |
| ガス種 | |


| 陶器流し（B－13／B－19）用　水切りアミ | |
|---|---|
| 寸法 | W440×D230×H30mm |
| 色 | 白 |
| 仕上げ | ポリエチレン樹脂 |

陶器流し（B－13／B－19）用　水切りアミ

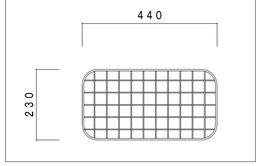


| 流しフタ | | |
|---|---|---|
| 寸法 | W527×D368×H45mm | |
| 色 | ブラック | |
| 天板 | ケミフェイス | |
| エッジ | 樹脂成型エッジ（I形状） | |
| 厚さ | t45mm | |


流しフタ＜STF－2－C（規）＞

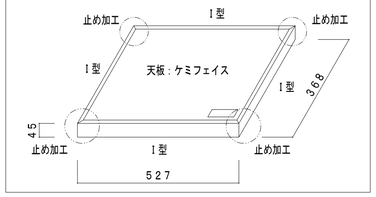



| 準備室用実験台 | | |
|---|---|---|
| 寸法 | W2400×D900×H800mm | |
| 天板 | ケミフェイス　ブラック | |
| エッジ、コーナー | 樹脂成型エッジ（L面R形状）、樹脂成型コーナー | |
| 厚さ | t45mm | |
| 本体・引戸 | ユニボード ピュアHi　t18mm　F☆☆☆☆ | |
| | （パウダーグレー：U－160） | |
| エッジ | 樹脂シート　t0.45mm　ホットメルト接着　F☆☆☆☆ | |
| 建具類 | ユニボード ピュアHi　t18mm　F☆☆☆☆（10色より選択可） | |
| エッジ | セフティーエッジ　t3mm　ホットメルト接着 | |
| 鴨居 | ユニボード ピュアHi　t18mm　F☆☆☆☆ | |
| 敷居 | 樹脂成型品 | |
| 抽斗箱 | シュプラーゼ　t15mm　（MSスライドレール使用） | |
| 台輪 | ウレタン塗装（水性）　F☆☆☆　　U－200色 | |
| スライドガイド | 35M | |
| 戸車 | 上下調整戸車 | |
| 蝶番 | ゼンシスヒンジ110°開き（ソフトクローズ機構） | |
| 引手 | 樹脂成型品　B－8 | |
| 把手 | 樹脂成型品　B－2 | |
| 水栓 | 折りたたみ化学水栓　2口　B－14（逆止弁付／寒冷地用） | 1 |
| 陶器流し | B－13 | 1 |
| コンセント | AC：100V　2口アースターミナル付 | 1 |
| 床固定アングル | 樹脂成型品　B－1 | 2 |


※ユニボード ピュアHi：VOC低減・抗菌機能付
（ガス栓：設備工事）

## F－38　木製収納棚・腰下収納棚　／　2階　理科準備室／1ヶ所

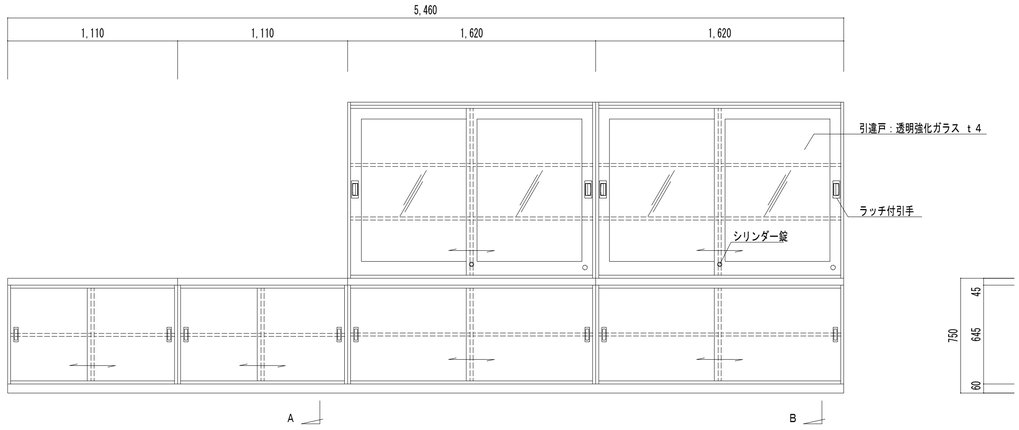


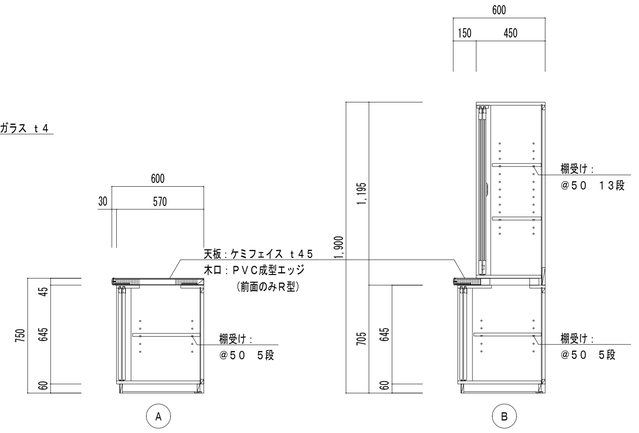



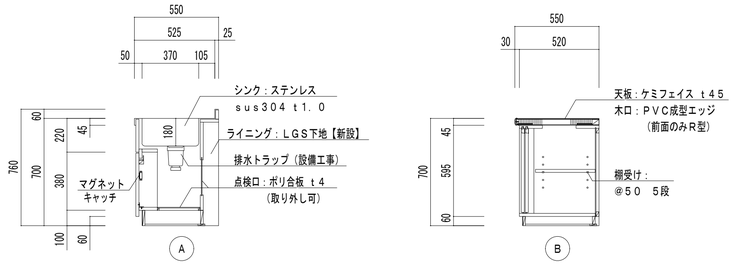

## F－39　ステンレス製家具流し・木製窓下収納棚　／　2階　理科準備室／1ヶ所

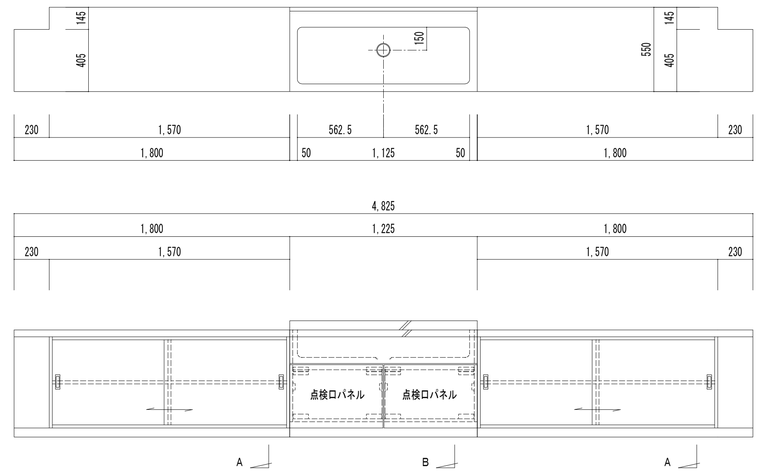


## F－40　木製収納棚・掃除用具入　／　2階　理科準備室／1ヶ所

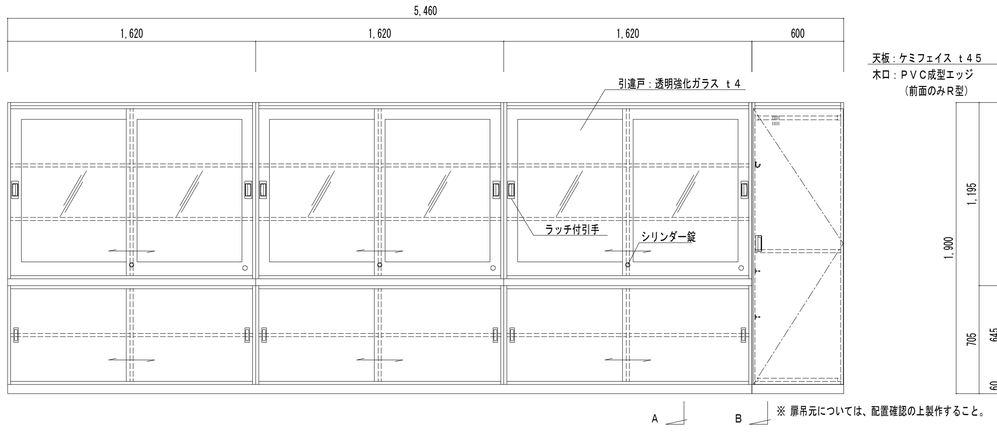

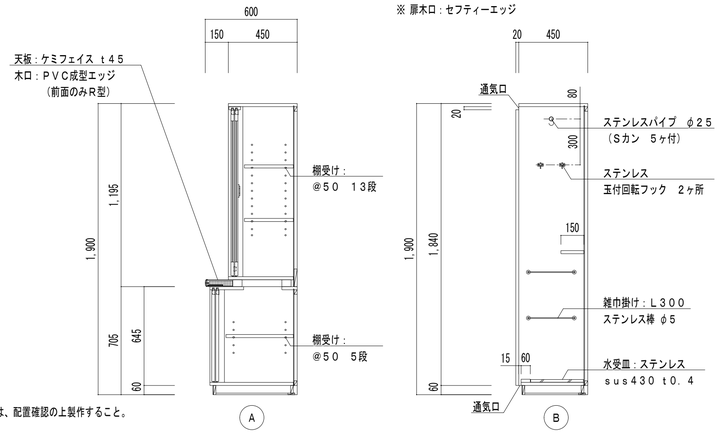

（有）桑子建築設計事務所
さいたま市大宮区櫛引町1－330－4
TEL　048—783—5566
一級建築士登録第67048号　桑子　喬



| 承認 | 設計 | 担当 |
|---|---|---|
| | | |


縮尺　A1：1/20
　　A3：1/40
設計年月日　2023.3.15


工事名称　市立勝瀬中学校長寿命化建築工事（第3期工事）（ゼロ債務）
図面名称　家具詳細図7


No.　A-82


| F－41 | 木製書架 | 3階　図書室／a：1ヶ所　b：2ヶ所　c：2ヶ所　d：1ヶ所　e：1ヶ所　f：3ヶ所 |
|---|---|---|

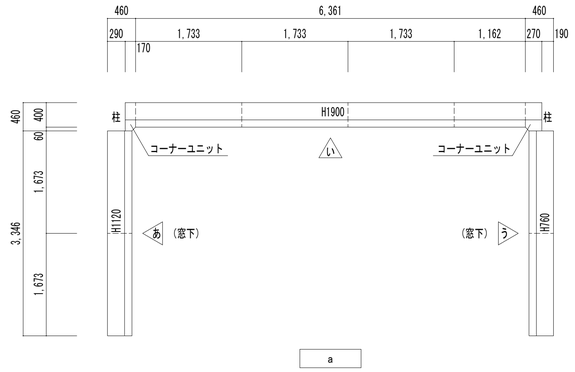


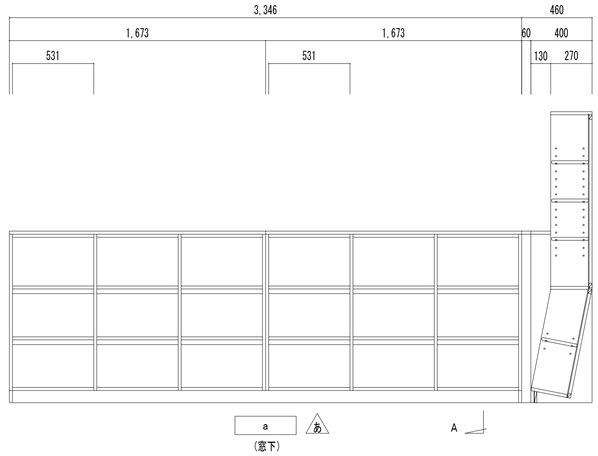


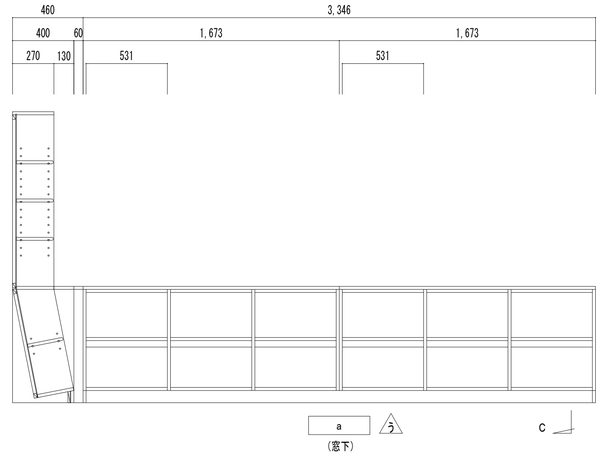
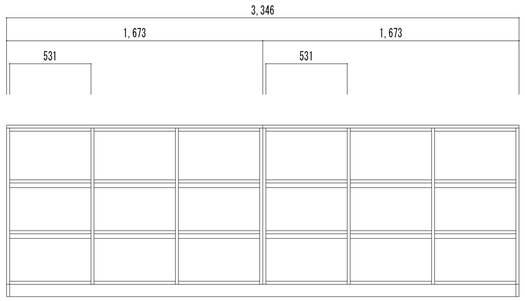


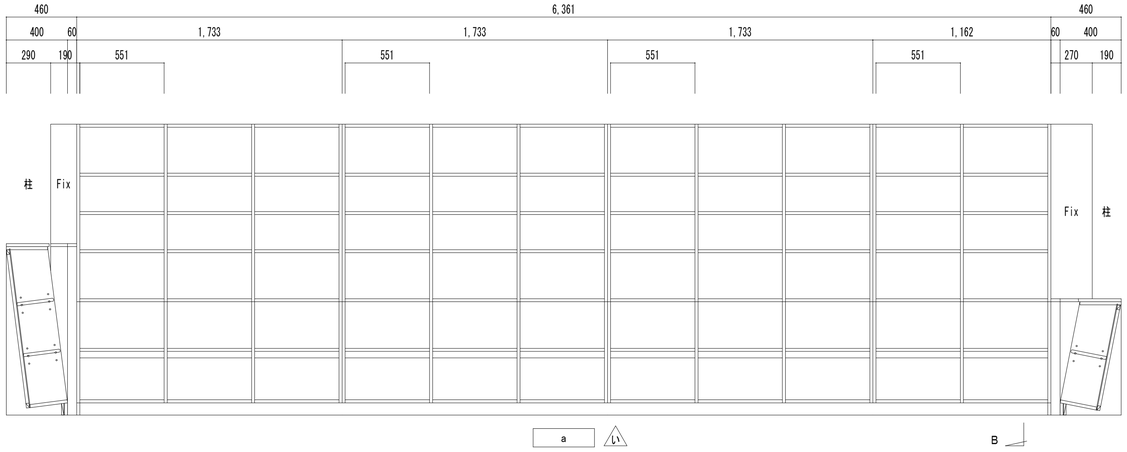
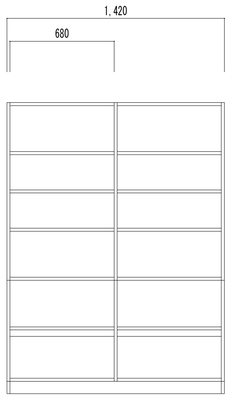


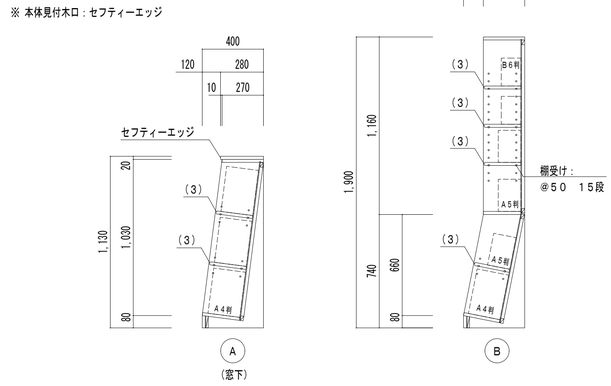
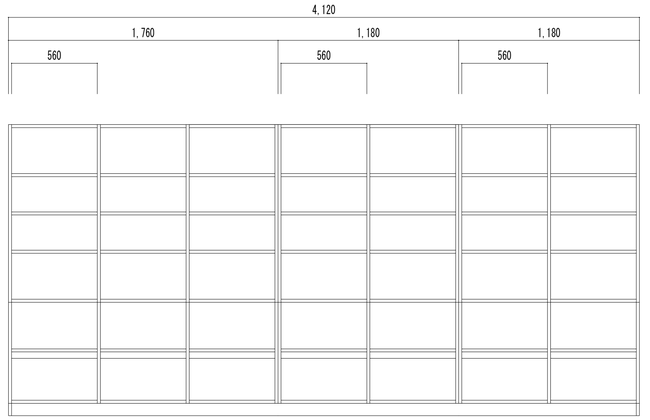


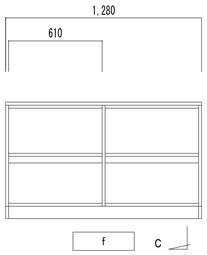

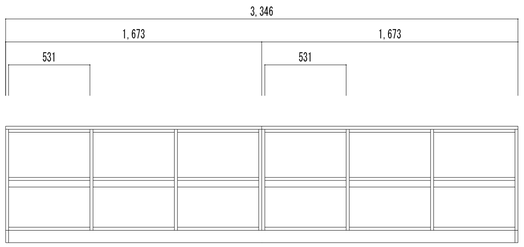（有）　桑子建築設計事務所
さいたま市大宮区櫛引町１－３３０－４
ＴＥＬ　０４８―７８３―５５６６
一級建築士登録第６７０４８号　桑　子　喬


| 承認 | 設計 | 担当 | |
|---|---|---|---|
| | | | |

縮　尺　A1：1/20
　　A3：1/40
設計年月日　2023.3.15


工事名称　市立勝瀬中学校長寿命化建築工事（第３期工事）（ゼロ債務）
図面名称　家具詳細図８

No.　A-83

## F－42　木製図書カウンター　3階　図書室／1ヶ所

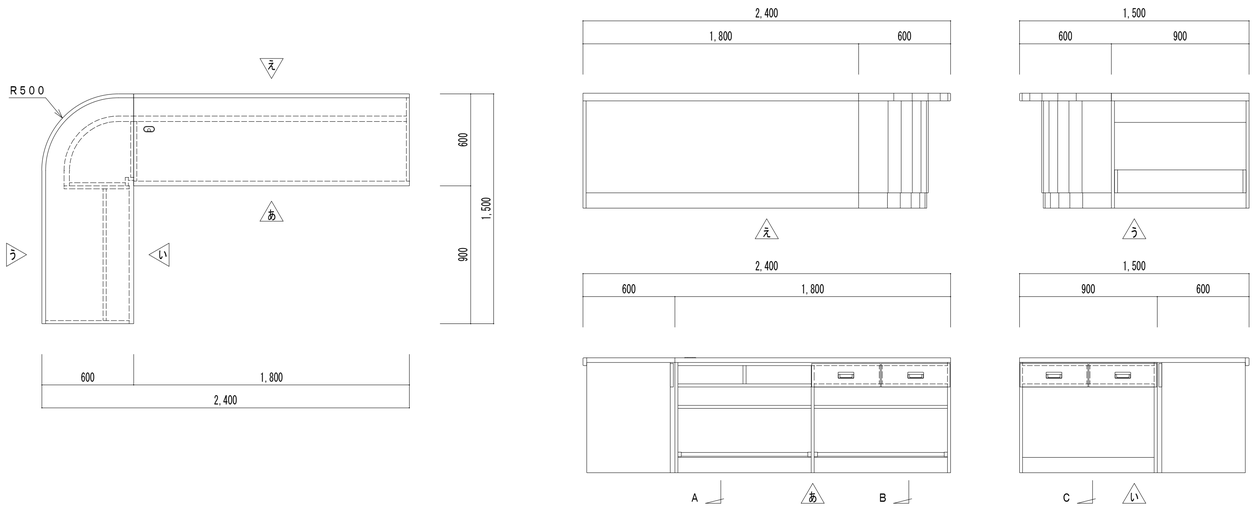



※ 本体見付木口：セフティーエッジ
※ 抽斗前板木口：セフティーエッジ

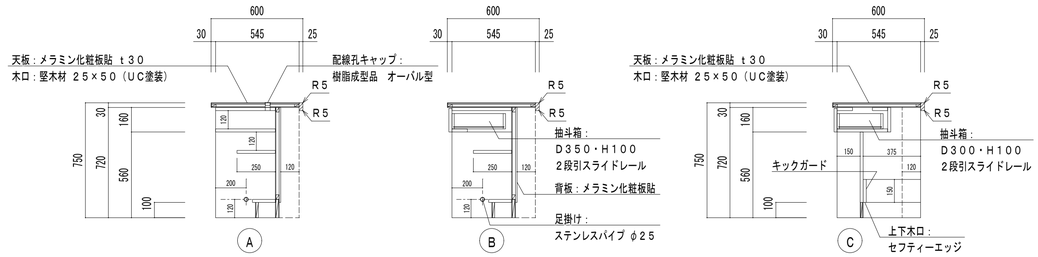



## F－43　木製書架　3階　図書室／4ヶ所


※ 本体見付木口：セフティーエッジ

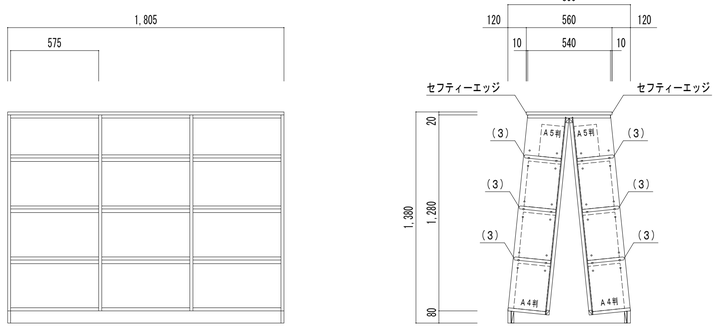



## F－44　木製収納棚・掃除用具入　3階　被服室／1ヶ所

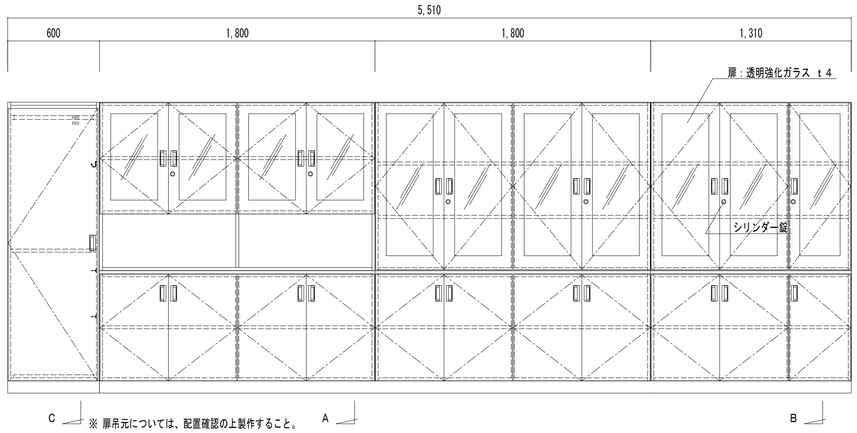



※ 扉木口：セフティーエッジ

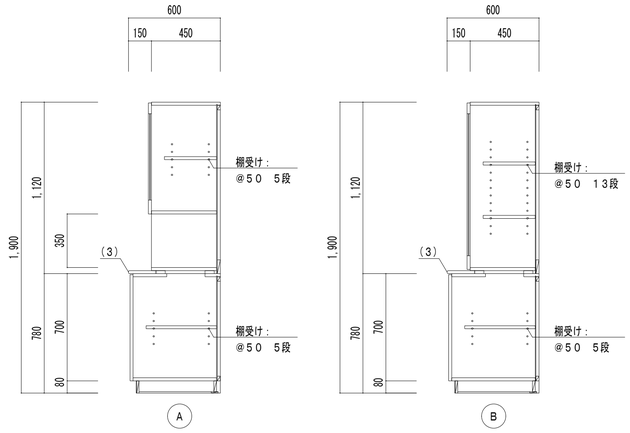



## F－45　木製窓下収納棚　3階　被服室／a：1ヶ所　b：1ヶ所

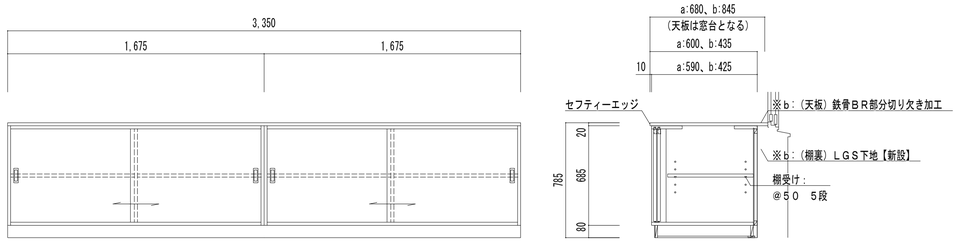


## F－46　ステンレス製家具流し　3階　被服室／1ヶ所

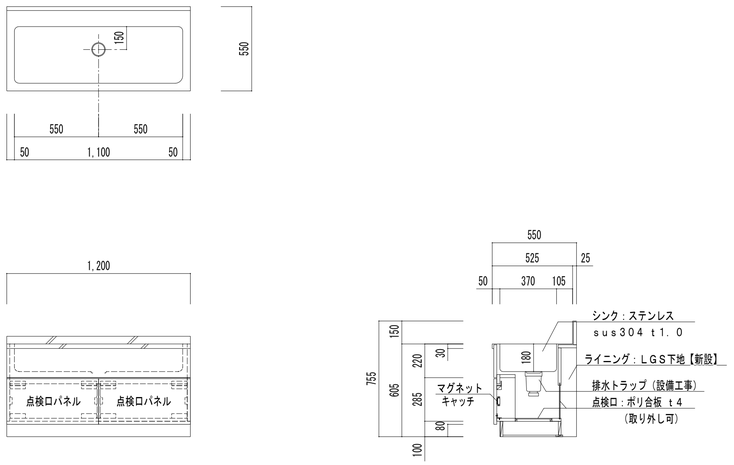

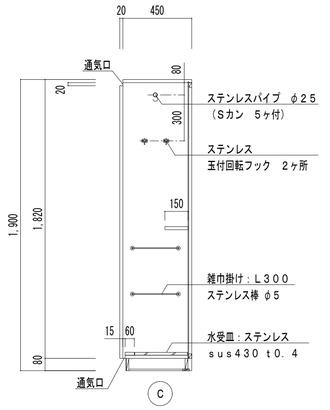


（有） 桑子建築設計事務所
さいたま市大宮区櫛引町１－３３０－４
TEL 048―783―5566
一級建築士登録第６７０４８号 桑 子 薫


| 承認 | 設計 | 担当 | |
|---|---|---|---|
| | | | |


縮尺　A1：1/20　A3：1/40
設計年月日　2023.3.15

工事名称　市立勝瀬中学校長寿命化建築工事（第３期工事）（ゼロ債務）
図面名称　家具詳細図９
No.　A-84


## F－47　木製収納棚（ミシン収納）　3階　被服室／1ヶ所

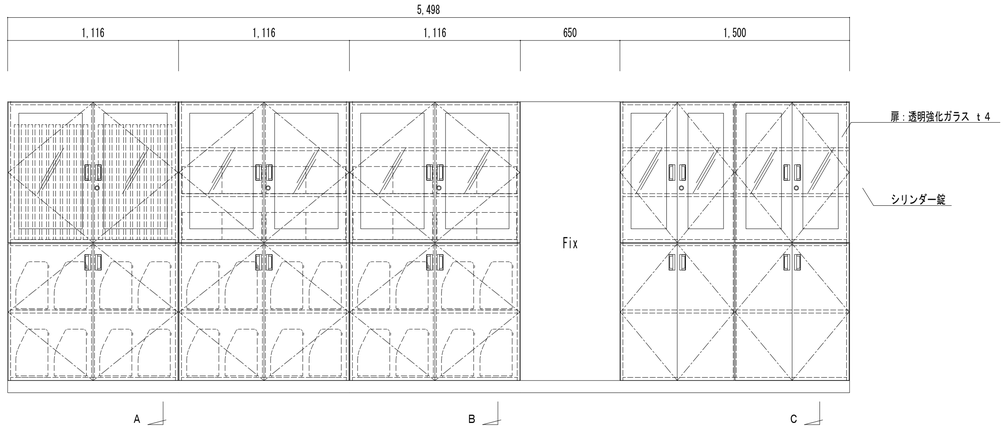



※ 扉木口：セフティーエッジ

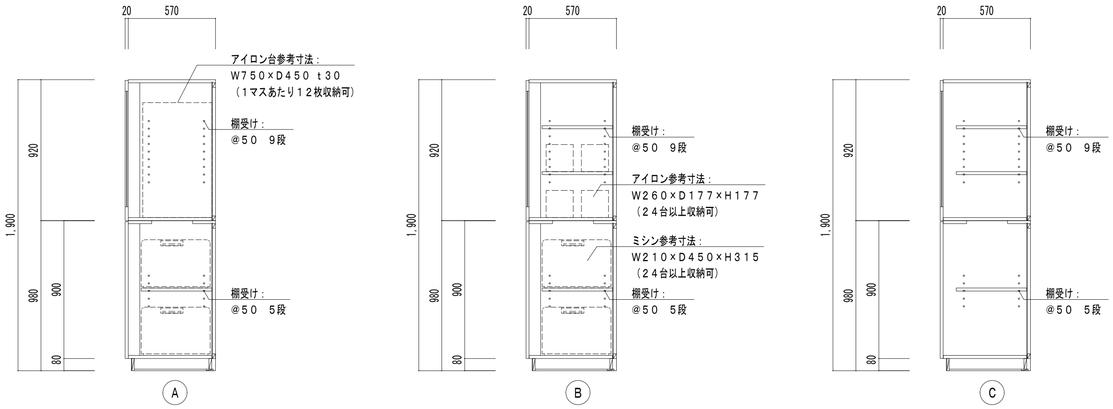


## F－48　木製教師用被服台　3階　被服室／1ヶ所

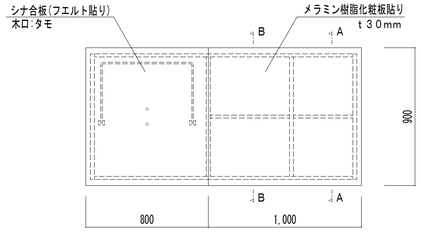

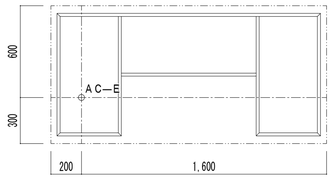




配線立上り位置図


| 配線立上がり | |
|---|---|
| AC（電気） | 100V　15A |
| アースE | |


（配線接続は電気工事）
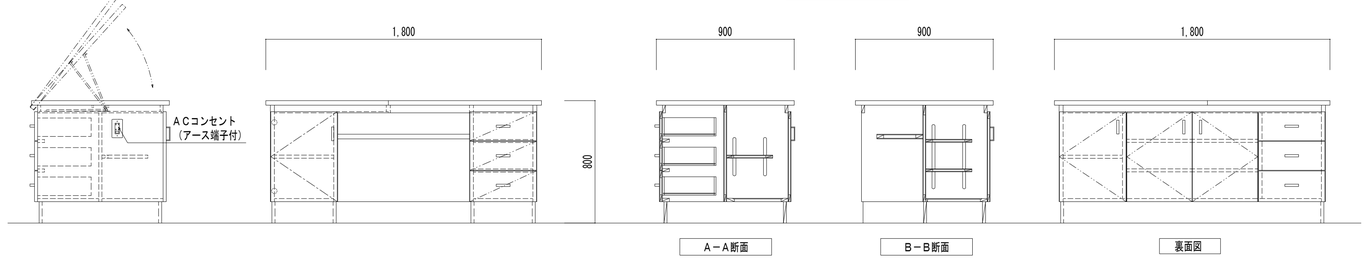
| 教師用被服机 | | |
|---|---|---|
| 寸法 | W1800×D900×H800mm | |
| 主材 | タモ柾目天然木突板合板　t4mm | |
| 甲板 | 左側 シナ合板（フエルト貼り）　t30mm<br>木口：タモ挽板　t4mm　貼り | |
| | 右側 メラミン化粧板貼り（B-26S）　t30mm<br>木口：メラミン樹脂化粧板貼り | |
| 抽斗 | タモ柾目天然木突板合板貼り　t4mm | |
| 扉 | タモ柾目天然木突板合板貼り　t4mm | |
| 台輪 | 木製 黒塗 | |
| 塗装 | リボス自然塗装仕上（台輪を除く） | |
| 金具 | スライドレール | |
| 付属品 | AC2口コンセント（アース端子付） | 1 |
| | 樹脂製床固定アングル | 2 |





## F－49　木製生徒用被服台　3階　被服室／8ヶ所　家庭科準備室／1ヶ所

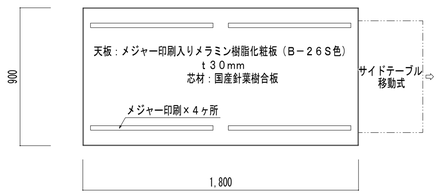


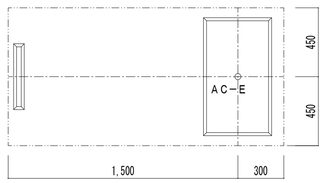
| 配管立ち上がり | |
|---|---|
| AC（電気） | 100V　15A |
| アースE | |

（配線接続は電気工事）

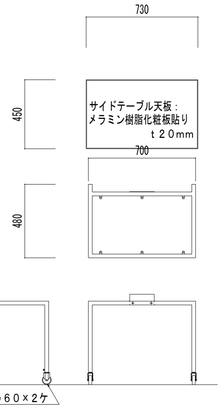


| 寸法 | W1800×D900×H700mm　（質量：約75kg） | |
|---|---|---|
| 天板 | メジャー印刷入りメラミン樹脂化粧板（B-26S色）　t30mm | |
| | 木口：タモ挽板　t4mm | |
| | 芯材：国産針葉樹合板 | |
| 幕板 | タモ材（ホワイトアッシュ）　90×20mm、アラレ組み | |
| 棚板 | 棚口：タモ材（ホワイトアッシュ）　45×21mm | |
| | 棚板：ラワン合板　t5．5mm | |
| 本体 | 内部・外部：タモ柾目天然木突板合板（t4mm）貼り | |
| | 木口：タモテープ貼り | |
| | 芯材：LVL | |
| 台輪 | 木製（黒塗り） | |
| 塗装 | リボス自然塗装仕上（台輪を除く） | |
| 付属品 | ACコンセント（アース端子付） | 1 |
| | 樹脂製床固定アングル | 2 |

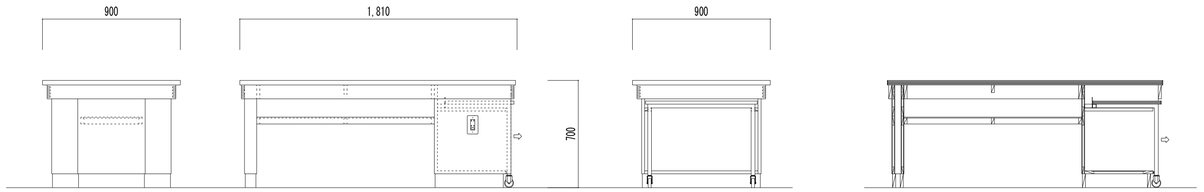
（有）桑子建築設計事務所
さいたま市大宮区櫛引町1－330－4
TEL　048—783—5566
一級建築士登録第67048号　桑　子　喬


| 承認 | 設計 | 担当 | |
|---|---|---|---|

縮尺　A1：1/20　A3：1/40


設計年月日　2023.3.15

工事名称　市立勝瀬中学校長寿命化建築工事（第3期工事）（ゼロ債務）

図面名称　家具詳細図10

No.　A-85

| F－５０ | 木製収納棚 | ３階　家庭科準備室／１ヶ所 |
|---|---|---|

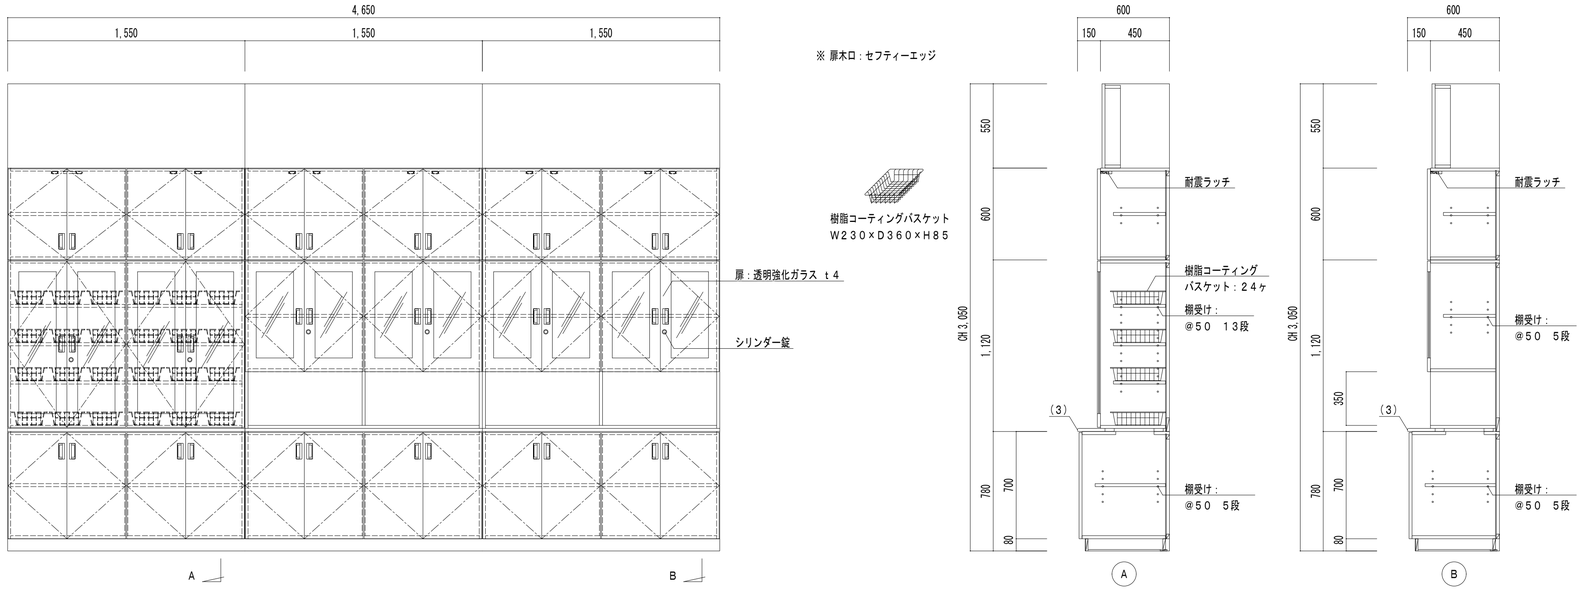



※ 扉木口：セフティーエッジ




樹脂コーティングバスケット
Ｗ２３０×Ｄ３６０×Ｈ８５




| F－５１ | 木製収納棚・掃除用具入 | ３階　家庭科準備室／１ヶ所 |
|---|---|---|

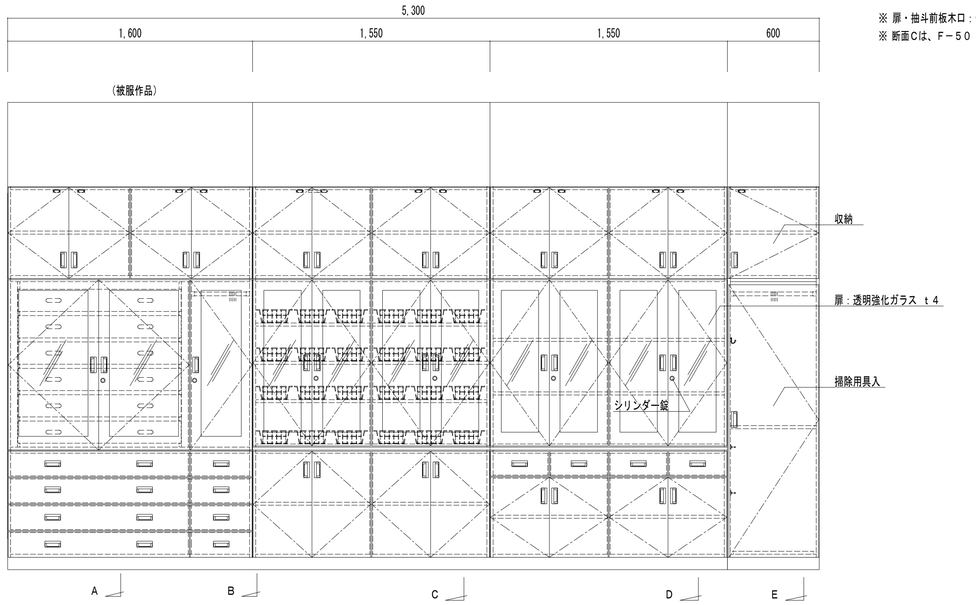


※ 扉・抽斗前板木口：セフティーエッジ
※ 断面Ｃは、Ｆ－５０　Ａ断面に同じ

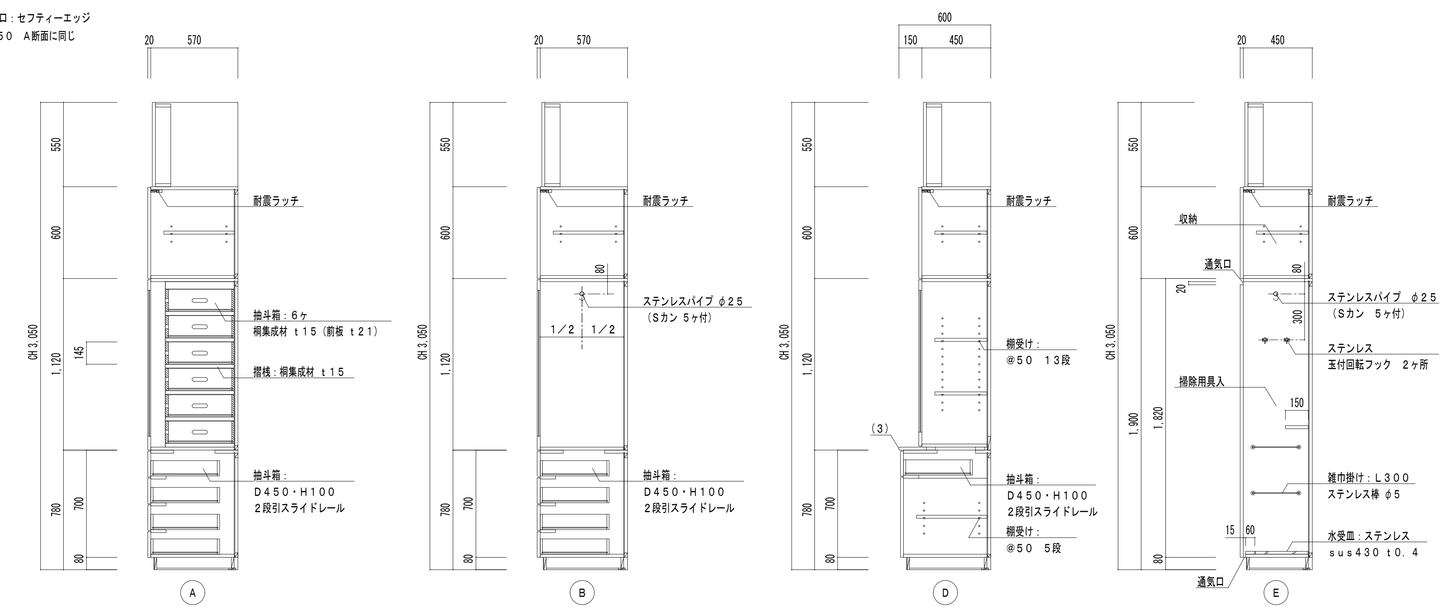




（有）桑子建築設計事務所
さいたま市大宮区櫛引町１－３３０－４
ＴＥＬ　０４８－７８３－５５６６
一級建築士登録第６７０４８号　桑　子　商



| 承認 | 設計 | 担当 | |
|---|---|---|---|
| | | | |

縮尺　A1：1/20
　　A3：1/40
設計年月日　2023.3.15


工事名称　市立勝瀬中学校長寿命化建築工事（第３期工事）（ゼロ債務）
図面名称　家具詳細図１１
No.　A-86

## F－５２　ステンレス製家具流し　｜　３階　調理室／１ヶ所

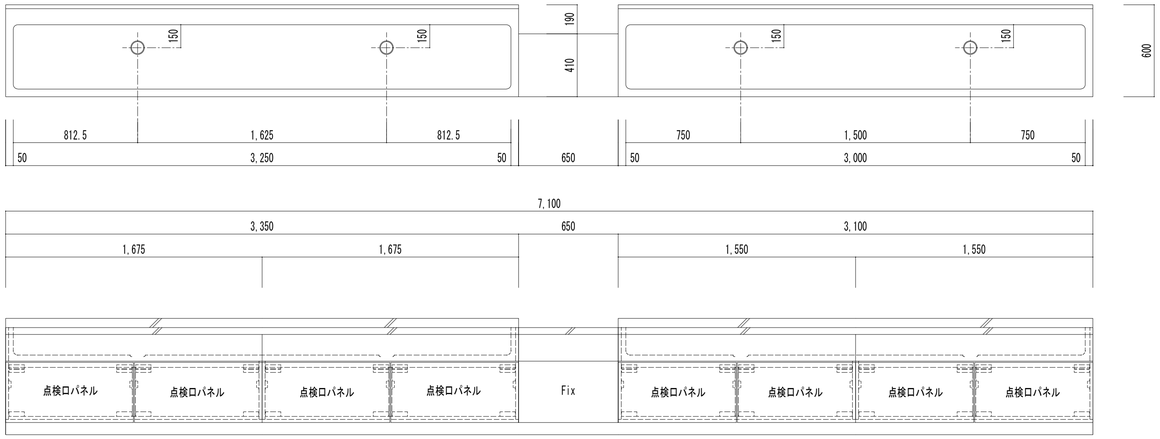

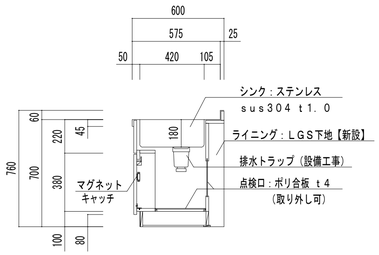
## F－５３　木製収納棚　｜　３階　調理室／１ヶ所

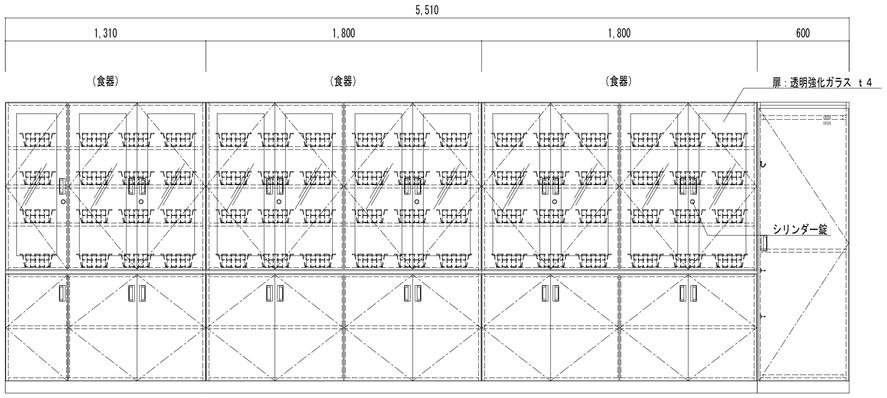




※ 扉吊元については、配置確認の上製作すること。

※ 扉木口：セフティーエッジ





樹脂コーティングバスケット
W２３０×D３６０×H８５

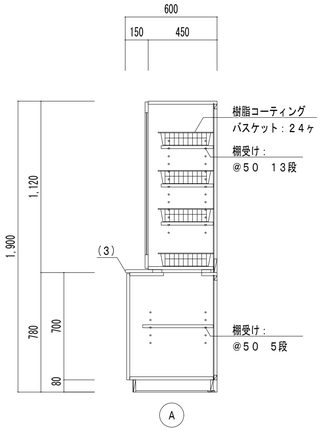

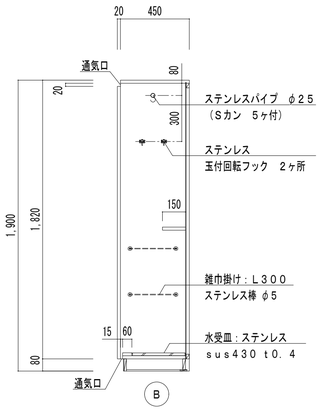

## F－５４　木製教師用調理台　｜　３階　調理室／１ヶ所

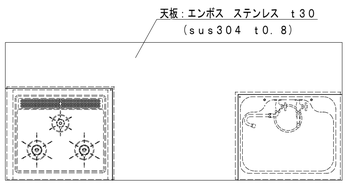


配管立上り位置平面図
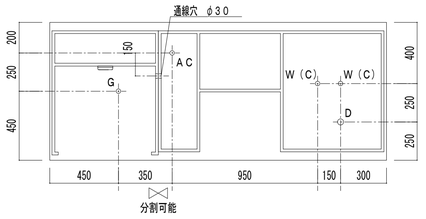
| 配管（床上９０mm以内） | |
|---|---|
| W | ２×１５A型 |
| D | ４０VP |
| G | １５A型 |
| AC | １５A－１００V |
| ガス種 | |

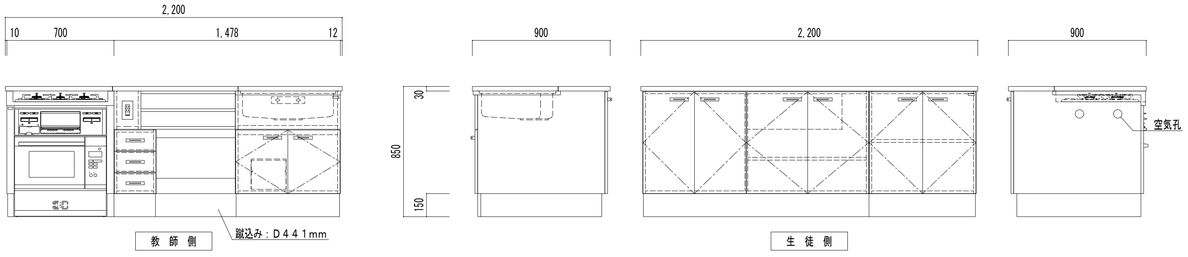


| 教師用調理台 | | |
|---|---|---|
| 寸法 | W２２００×D９００×H８５０mm | |
| 天板・フタ | エンボス ステンレス sus３０４ t０．８mm | |
| 厚さ | t３０mm | |
| 調理器具置き台 | ステンレス sus４３０ t１．０mm | |
| シンク | ステンレス sus３０４ t０．７mm ブレス成型品 | |
| 本体 | ユニボード ピュアHi t１８mm F☆☆☆☆ | |
| | （パウダーグレー：U－１６０） | |
| エッジ | 樹脂シート t０．４５mm ホットメルト接着 F☆☆☆☆ | |
| 建具類 | ユニボード ピュアHi t１８mm F☆☆☆☆（１０色より選択可） | |
| エッジ | セフティーエッジ t３mm ホットメルト接着 | |
| 抽斗箱 | シュプラーゼ t１５mm （MSスライドレール使用） | |
| 台輪 | ウレタン塗装（水性） F☆☆☆☆ U－２００色 | |

| 蝶番 | ゼンシスヒンジ１１０° 開き（ソフトクローズ機構） | |
|---|---|---|
| 把手 | 樹脂成型品 B－２ | |
| 水栓 | 折りたたみ自在水栓 水用（逆止弁付） | ２ |
| 排水トラップ | 樹脂製ゴミ収納器付 φ１８０mm ４０A用 | １ |
| 調理器具 | ビルトインコンロ RB３１AM５H２S | １ |
| | ビルトインオーブン RBR－S１４C－B | １ |
| コンセント | AC：１００V ２口アースターミナル付 | １ |
| | AC：１００V 露出１口アースターミナル・接地極付 | １ |
| 包丁掛け | 樹脂成型品 | １ |
| 空気孔 | 樹脂成型品 | ２ |
| 床固定アングル | 樹脂成型品 B－１ | ２ |

※ユニボード ピュアHi：VOC低減・抗菌機能付
※調理器具がメーカー廃番の場合は、後継機種または同等品以上とする。


（有） 桑子建築設計事務所
さいたま市大宮区櫛引町１－３３０－４
TEL ０４８―７８３―５５６６
一級建築士登録第６７０４８号 桑 子 喬


| 承認 | 設計 | 担当 | |
|---|---|---|---|
| | | | |

縮尺 A1：1/20 A3：1/40
設計年月日 2023.3.15

工事名称 市立勝瀬中学校長寿命化建築工事（第３期工事）（ゼロ債務）
図面名称 家具詳細図１２

## F－５５　木製生徒用調理台　3階　調理室／８ヶ所

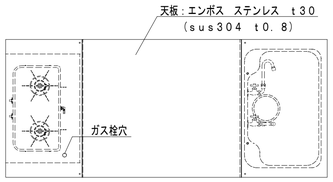

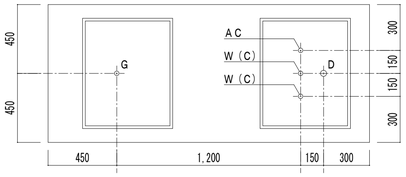

| 配管（床上９０mm以内） | |
|---|---|
| W | ２×１５A型 |
| D | ４０VP |
| G | １５A型 |
| AC | １５A－１００V |
| ガス種 | |

配管立上り位置平面図

| 生徒用調理台 | | |
|---|---|---|
| 寸法 | W２１００×D９００×H７６０（８００）＜８５０＞mm | |
| 天板・フタ | エンボス　ステンレス　ｓｕｓ３０４　ｔ０．８mm | |
| 厚さ | ｔ３０mm | |
| 調理器具置き台 | ステンレス　ｓｕｓ４３０　ｔ１．０mm | |
| シンク | ステンレス　ｓｕｓ３０４　ｔ０．７mm　プレス成型品 | |
| 本体 | ユニボード ピュアＨｉ　ｔ１８mm　F☆☆☆☆ | |
| | （パウダーグレー：Ｕ－１６０） | |
| エッジ | 樹脂シート　ｔ０．４５mm　ホットメルト接着　F☆☆☆☆ | |
| 建具類 | ユニボード ピュアＨｉ　ｔ１８mm　F☆☆☆☆（１０色より選択可） | |
| エッジ | セフティーエッジ　ｔ３mm　ホットメルト接着 | |
| 抽斗箱 | シュプラーゼ　ｔ１５mm　（MSスライドレール使用） | |
| 台輪 | ウレタン塗装（水性）　F☆☆☆☆　　U－２００色 | |


| | | |
|---|---|---|
| 蝶番 | ゼンシスヒンジ１１０°開き（ソフトクローズ機構） | |
| 把手 | 樹脂成型品　B－２ | |
| 水栓 | 折りたたみ自在水栓　水用　（逆止弁付） | 2 |
| 排水トラップ | 樹脂製ゴミ収納器付　φ１８０mm　　４０A用 | 1 |
| 調理器具 | ガステーブル　PA－２９B | 1 |
| コンセント | ＡＣ：１００Ｖ ２口アースターミナル付 | 2 |
| 包丁掛け | 樹脂成型品 | 1 |
| 床固定アングル | 樹脂成型品　B－１ | 2 |

※ユニボード ピュアＨｉ：VOC低減・抗菌機能付
（ガス栓：設備工事）
※調理器具がメーカー廃番の場合は、後継機種または同等品以上とする。

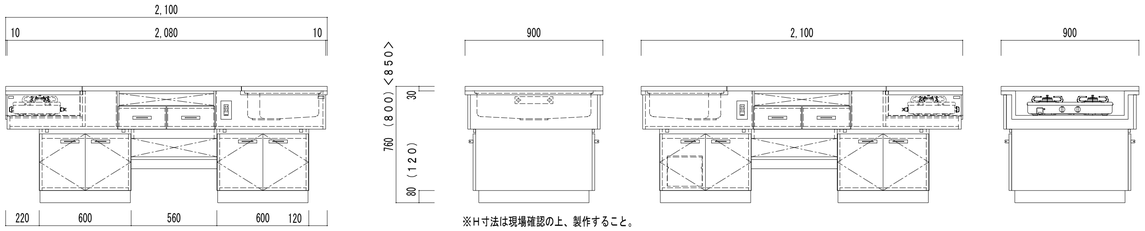



※Ｈ寸法は現場確認の上、製作すること。

## F－５６　木製収納棚・掃除用具入　4階　第１美術室／１ヶ所

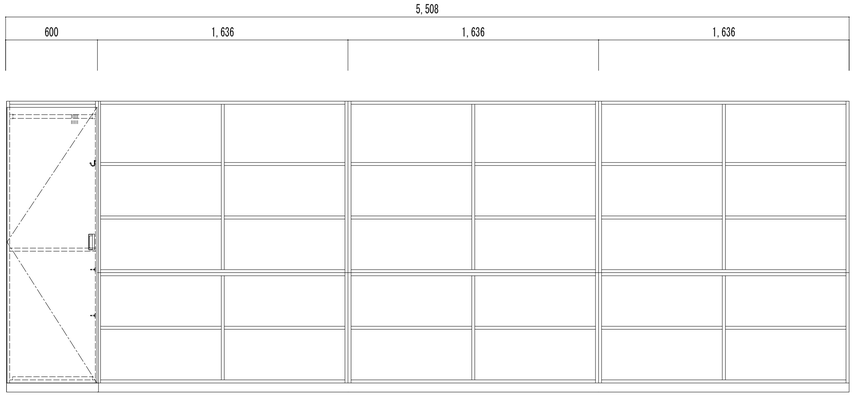




※ 扉吊元については、配置確認の上製作すること。

※ 扉木口：セフティーエッジ

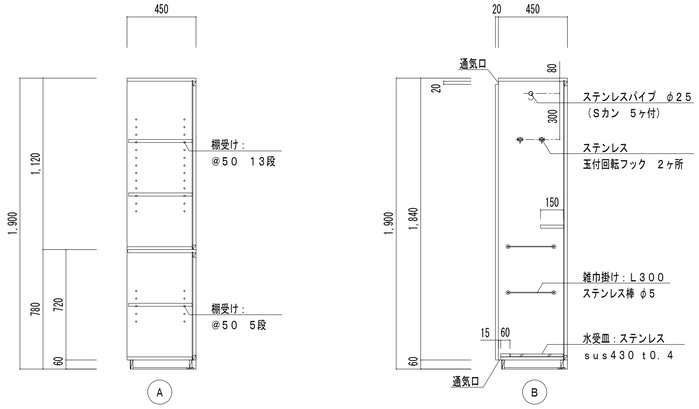


## F－５７　ステンレス製家具流し　4階　第１美術室／１ヶ所

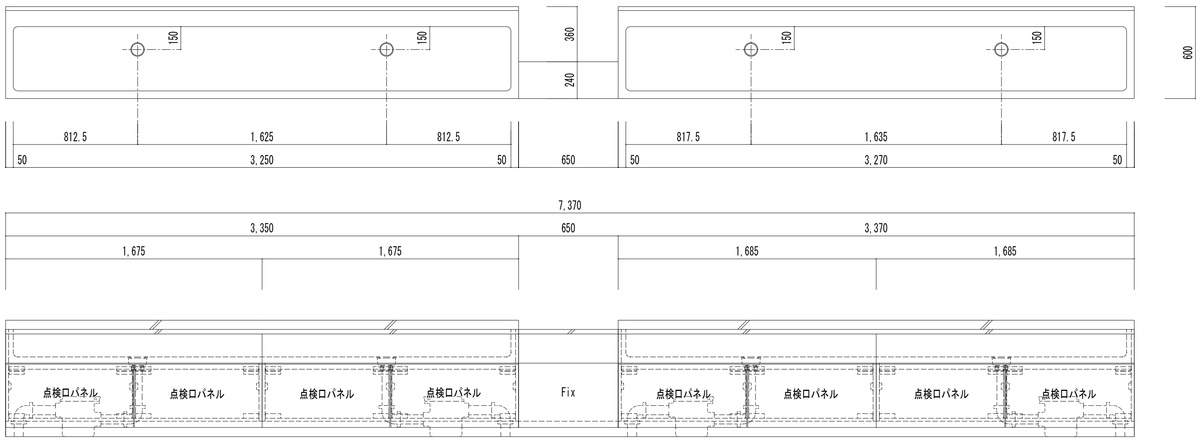

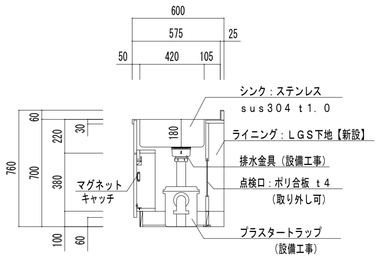

（有）桑子建築設計事務所
さいたま市大宮区櫛引町１－３３０－４
ＴＥＬ　０４８―７８３―５５６６
一級建築士登録第６７０４８号　桑　子　喬

| 承認 | 設計 | 担当 | |
|---|---|---|---|
| | | | |


縮尺　A1：1/20
A3：1/40
設計年月日　2023.3.15

工事名称　市立勝瀬中学校長寿命化建築工事（第３期工事）（ゼロ債務）
図面名称　家具詳細図１３


## F－５８　木製腰下収納棚　　４階　美術室／ａ：１ヶ所　ｂ：１ヶ所

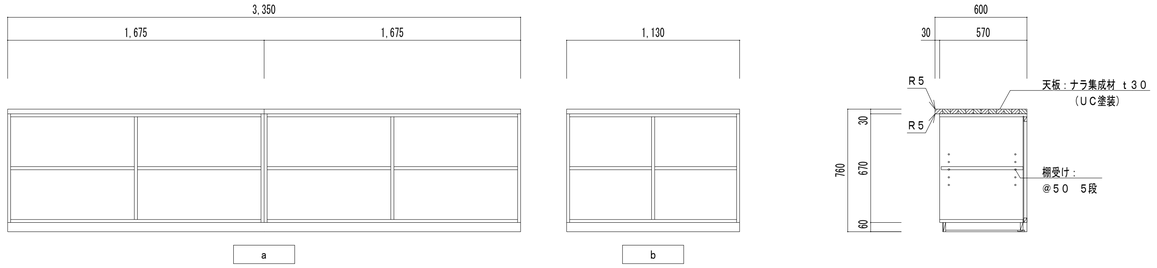


## F－５９　木製教師用工作台　　４階　第１美術室／１ヶ所

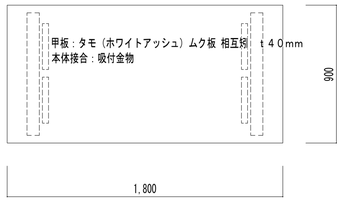



| 教師用工作台 | |
|---|---|
| 寸法 | Ｗ１８００×Ｄ９００×Ｈ８００mm |
| 甲板 | タモ材（ホワイトアッシュ）ムク板ｔ４０mm　相互矧，８枚矧以下 |
| | 吸付金具４ヶ所止め |
| 主材 | タモ材（ホワイトアッシュ）、タモ柾目天然木突板合板（ｔ４mm） |
| 脚部 | タモ柾目天然木突板合板貼（ｔ４mm）　二重フラッシュ構造 |
| | アジャスター付 |
| 棚板 | ラワン合板　ｔ５．５mm |
| 塗装 | リボス自然塗装仕上 |

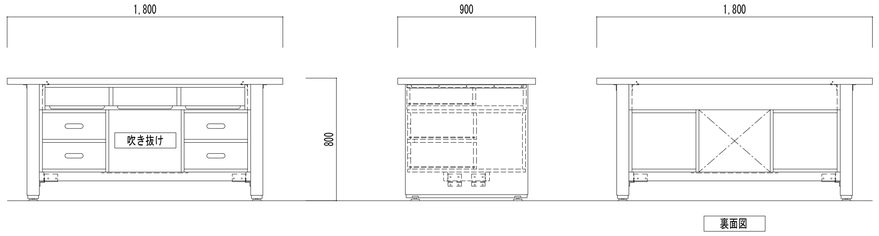



## F－６０　木製生徒用工作台　　４階　美術室／８ヶ所　美術準備室／１ヶ所

| 生徒用美術机 | |
|---|---|
| 寸法 | Ｗ１８００ｘＤ９００ｘＨ６７０／７００／７６０㎜ |
| 質量 | 約　７０　Kg |
| 甲板 | タモ材（ホワイトアッシュ）ムク板ｔ４０㎜　相互矧，８枚矧以下 |
| 主材 | タモ材（ホワイトアッシュ） |
| 脚部 | タモ材（ホワイトアッシュ）アジャスター付 |
| 棚板 | タモ材（ホワイトアッシュ）４５ｘ２１　ラワンベニヤ（ｔ５．５㎜） |
| 脚掛 | タモ材（ホワイトアッシュ）５７ｘ２７ |
| 塗装 | リボス自然塗装仕上 |

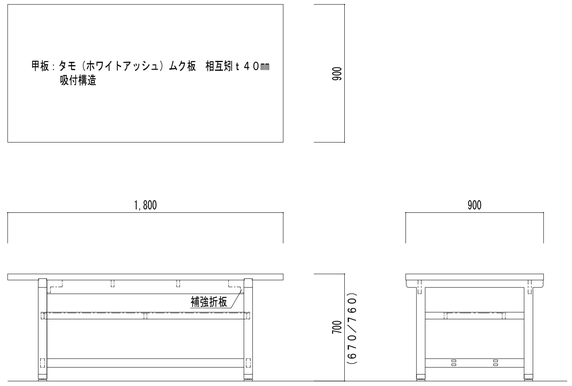


## F－６１　木製収納棚　　４階　美術準備室／１ヶ所

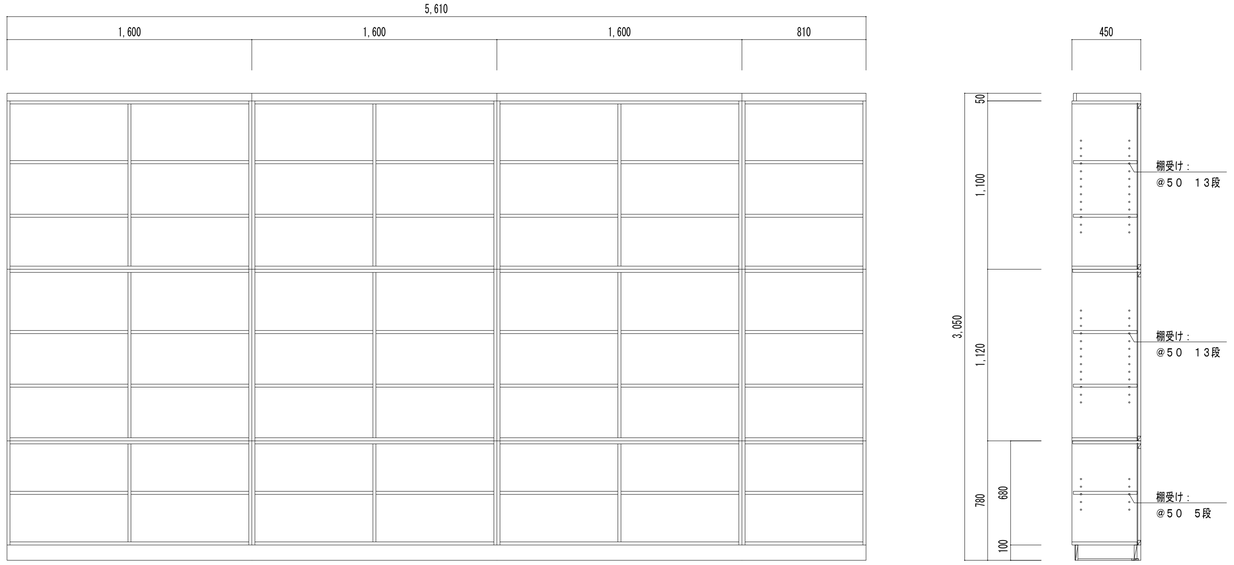


（有）桑子建築設計事務所
さいたま市大宮区櫛引町１－３３０－４
ＴＥＬ　０４８―７８３―５５６６
一級建築士登録第６７０４８号　桑　子　　商


| 承認 | 設計 | 担当 | |
|---|---|---|---|
| | | | |

縮　尺　A1：1/20
　　A3：1/40
設計年月日　2023.3.15


工事名称　市立勝瀬中学校長寿命化建築工事（第３期工事）（ゼロ債務）
図面名称　家具詳細図１４


No.　A-89


| F－６２ | ステンレス製家具流し・木製収納棚 | ４階　美術準備室／１ヶ所 |
|---|---|---|

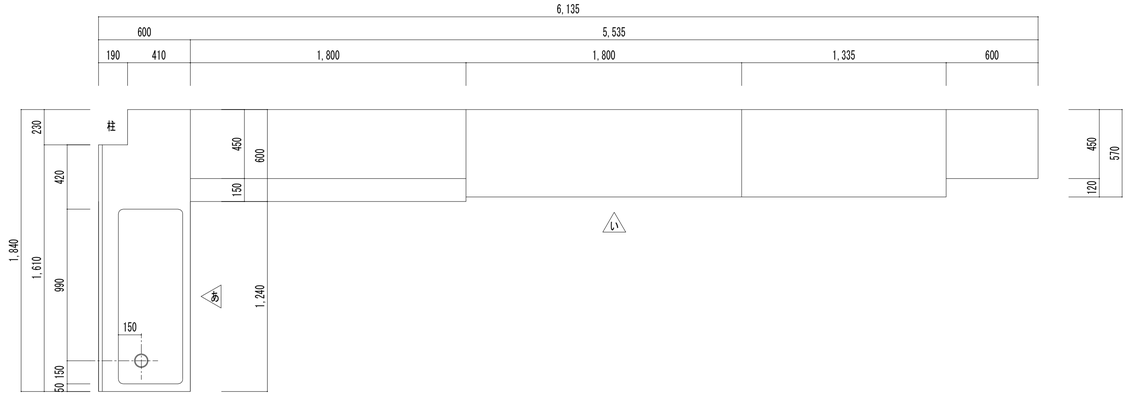



※ 扉木口：セフティーエッジ

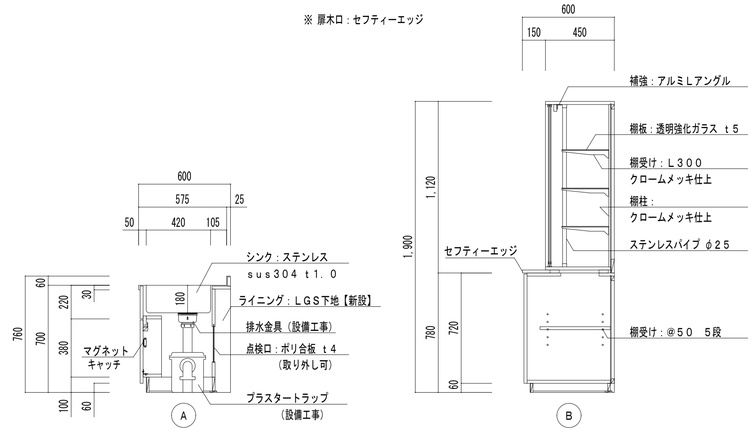


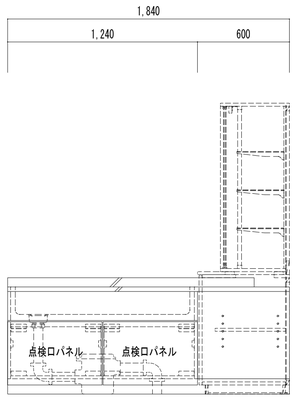


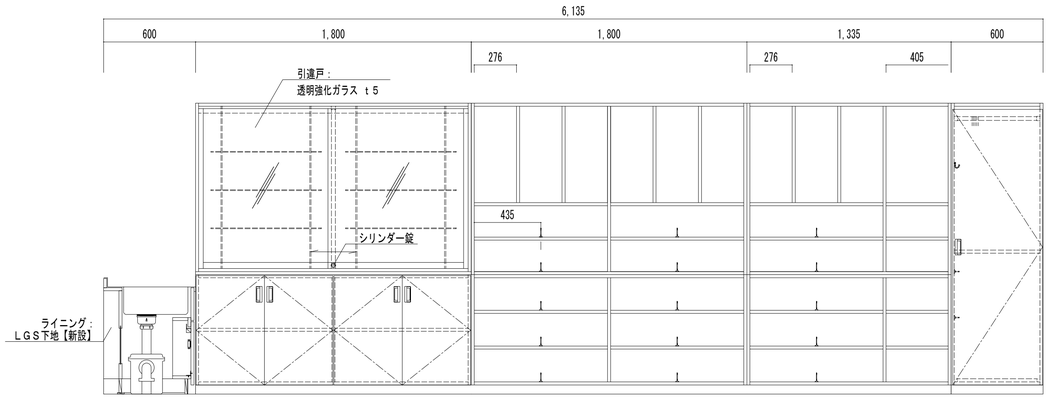
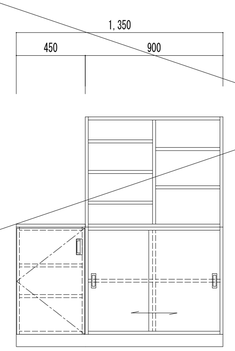

D　※ 扉吊元については、配置確認の上製作すること。



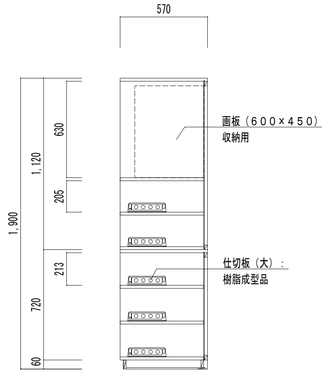


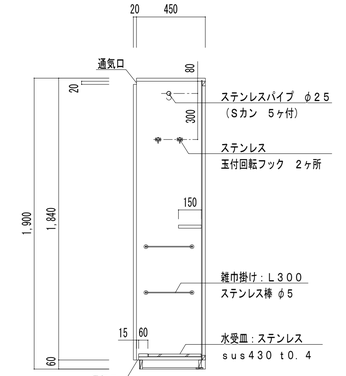
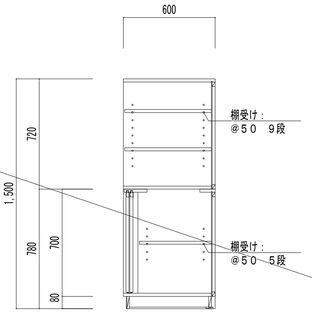

| F－６３ | 収納棚 | ５階　第１音楽室／１ヶ所 |
|---|---|---|

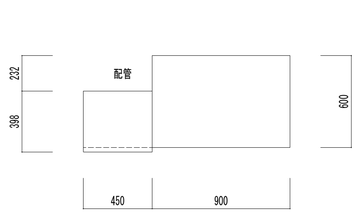





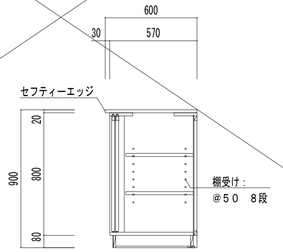

※ 扉木口：セフティーエッジ

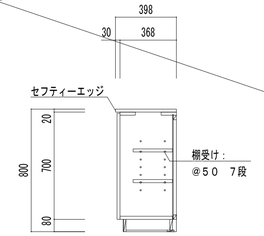


| F－６４ | 収納棚 | ５階　第１音楽室／１ヶ所　第２音楽室／２ヶ所 |
|---|---|---|

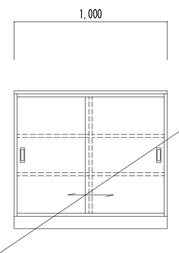


（有）桑子建築設計事務所
さいたま市大宮区櫛引町１－３３０－４
ＴＥＬ　０４８―７８３―５５６６
一級建築士登録第６７０４８号　桑子　薫


| 承認 | 設計 | 担当 |
|---|---|---|
| | | |

縮尺　A1：1/20
　　A3：1/40
設計年月日　2023.3.15

工事名称　市立勝瀬中学校長寿命化建築工事（第３期工事）（ゼロ債務）
図面名称　家具詳細図１５

No.　A-90


## F－６５　木製楽器収納棚　5階　音楽準備室／１ヶ所

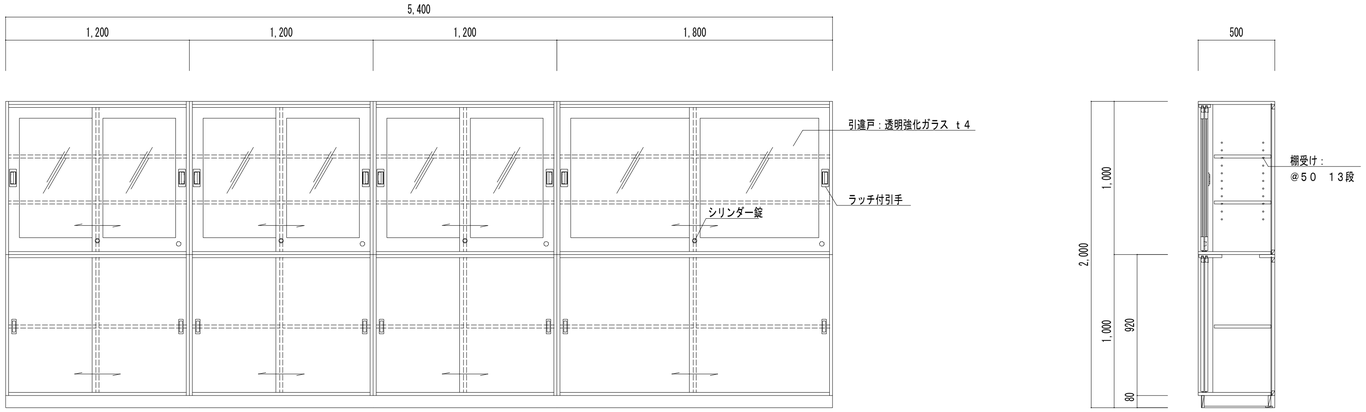







## F－６６　木製楽器収納棚　5階　音楽準備室／１ヶ所

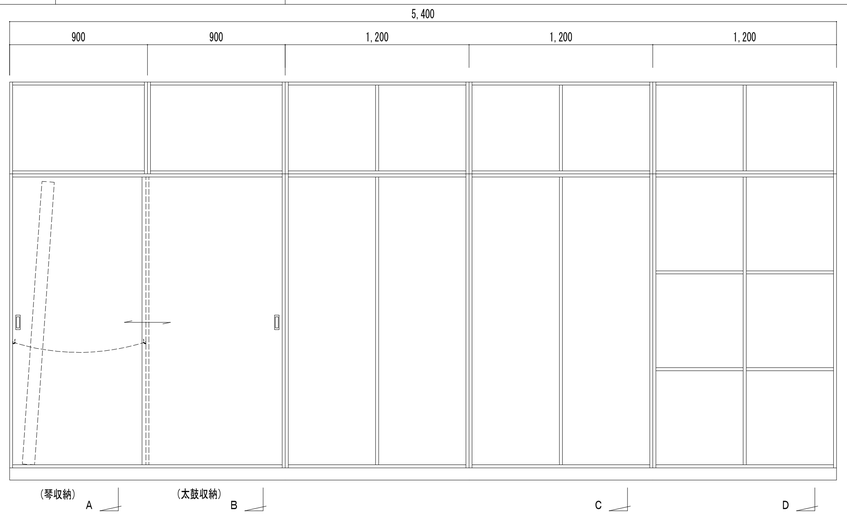




※ 扉木口：セフティーエッジ

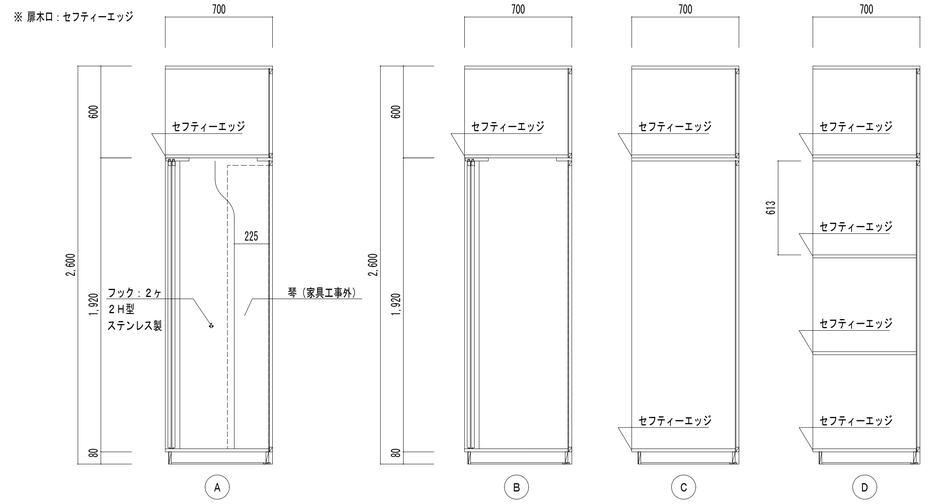

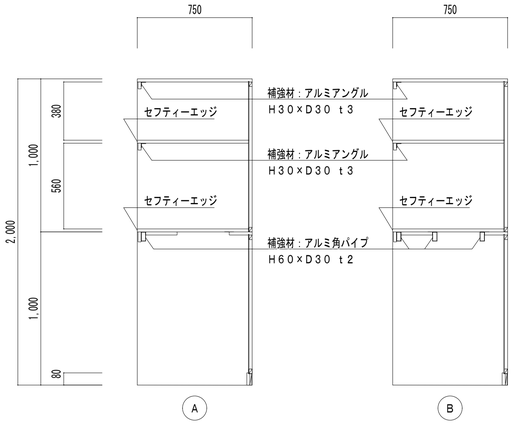
## F－６７　木製楽器収納棚　5階　楽器庫／a：１ヶ所　b：１ヶ所

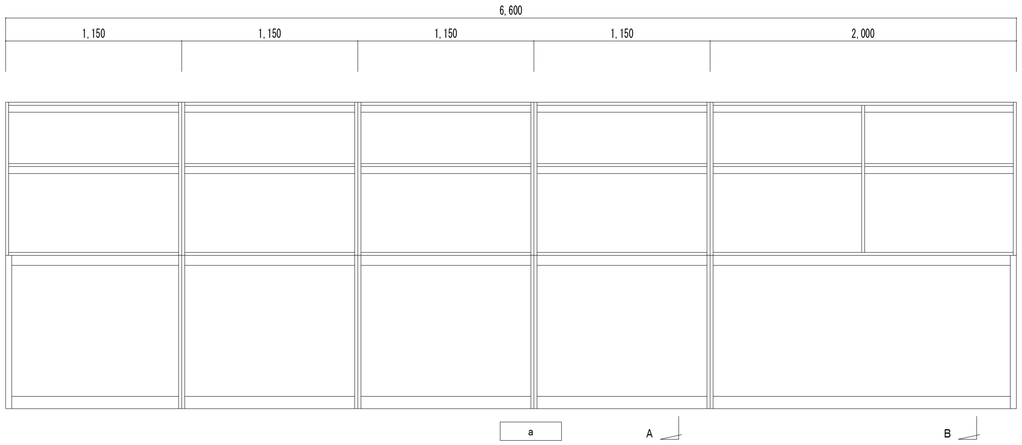



（有）桑子建築設計事務所
さいたま市大宮区櫛引町１－３３０－４
ＴＥＬ　０４８－７８３－５５６６
一級建築士登録第６７０４８号　桑　子　商

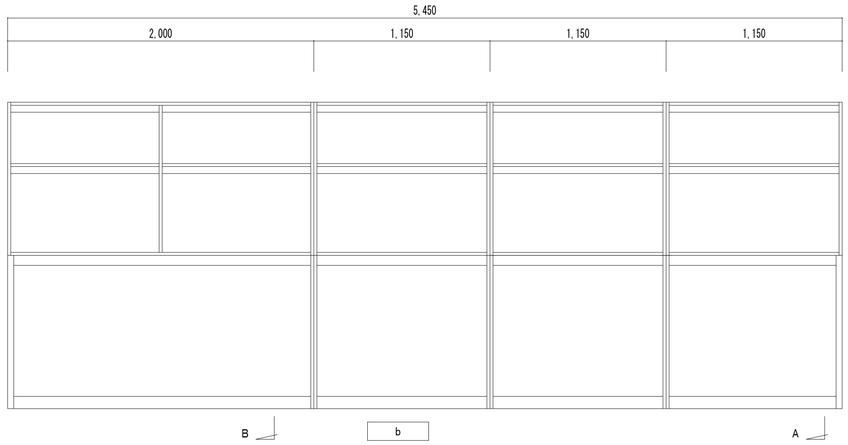
| 承認 | 設計 | 担当 |
|---|---|---|
| | | |

縮尺　A1：1/20　A3：1/40
設計年月日　2023.3.15


工事名称　市立勝瀬中学校長寿命化建築工事（第３期工事）（ゼロ債務）
図面名称　家具詳細図１６


## F－72　低収納戸棚　　1階　技術準備室：1ヶ所

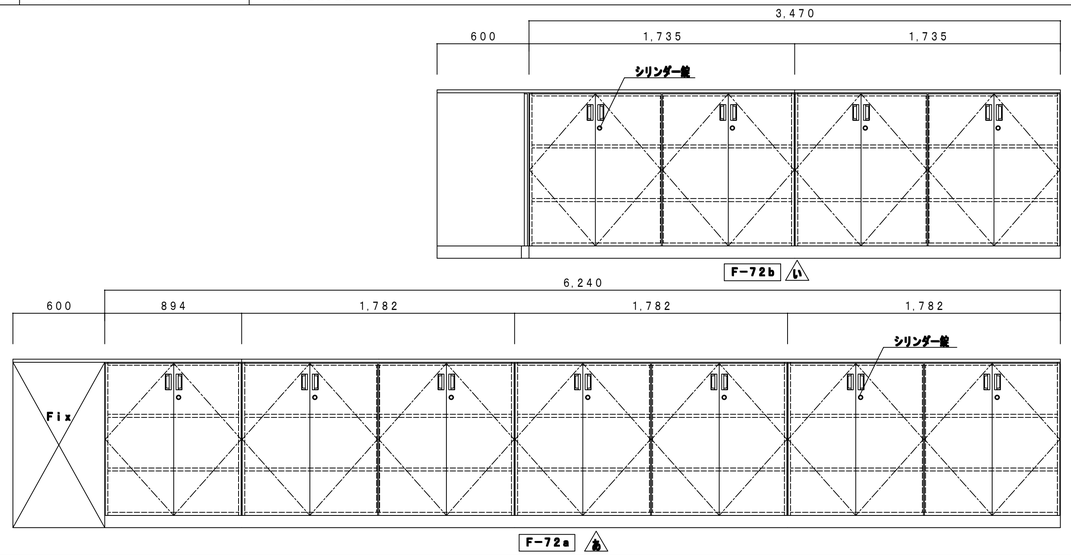

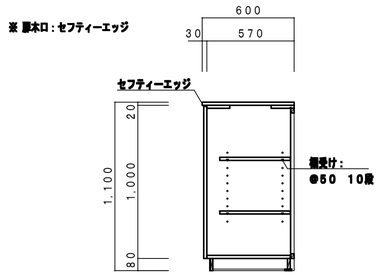

## F－73　木製楽器収納棚　　5階　技術準備室／1ヶ所

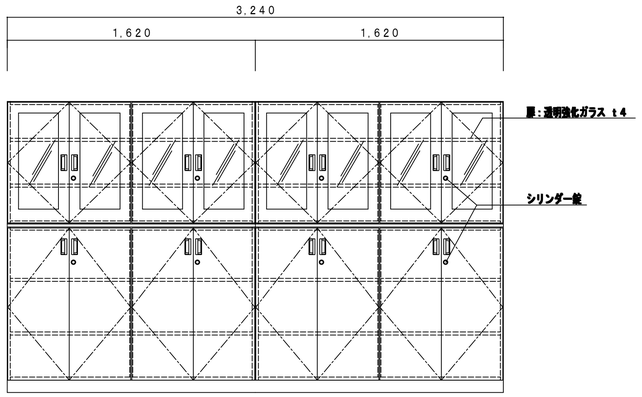


| | | | | | | | | |
|---|---|---|---|---|---|---|---|---|
| （有）桑子建築設計事務所<br>さいたま市大宮区御引町１－３３０－４<br>ＴＥＬ　０４８―７８３―５５６６<br>一級建築士登録第６７０４８号　桑　子　　貴 | 承　認 | 設　計 | 担　当 | | 縮　尺 | A1：1/20<br>A3：1/40 | 工事名称 | 市立静湖中学校長寿命化建築工事（第３期工事）（ゼロ債務） | No.　A-92 |
| | | | | | 設計年月日 | 2023.3.15 | 図面名称 | 家具詳細図１７ | |

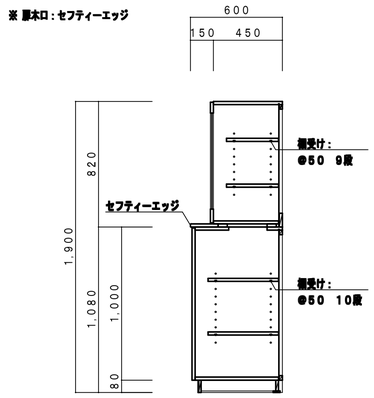改修前

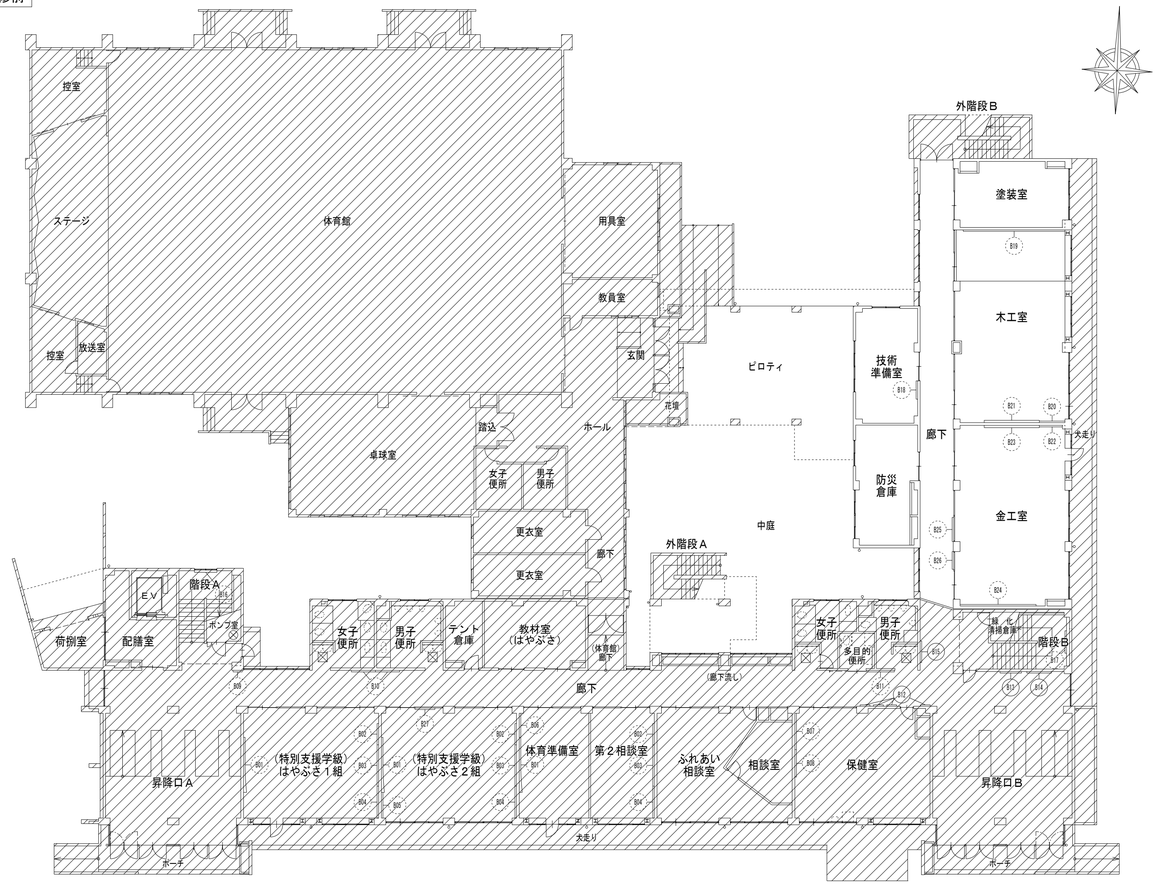


改修前　１階黒板・掲示板キープラン　Ｓ＝１／２００

改修後




改修後　１階黒板・掲示板キープラン　Ｓ＝１／２００　※改修後の【新設】黒板・掲示板を示す。詳細は、黒板・掲示板詳細図による。

【１階】　既存黒板・掲示板リスト　凡例：(B00)は、【撤去】黒板・掲示板を示す（背面全面掲示板、軽微なものは除く、内装と共に撤去）。　(B00)は、既存改修黒板・掲示板【ー時移動再設置・（移設）】を示す。＊（移設）は、改修後の教室へ移設とする（記載が無いものは学校の指示による）。

| 室名 | 記号 | 種類 | サイズ（W×H） | 数量 | 改修内容 | 室名 | 記号 | 種類 | サイズ（W×H） | 数量 | 改修内容 | 室名 | 記号 | 種類 | サイズ（W×H） | 数量 | 改修内容 |
|---|---|---|---|---|---|---|---|---|---|---|---|---|---|---|---|---|---|
| はやぶさ１組 | B01 | アルミ枠半曲面黒板 | W3，600×H1，200 | 1 | 撤去 | 金工室 | B24 | アルミ枠掲示板 | W4，910×H1，730 | 1 | 撤去 | | | | | | |
| はやぶさ2組 | 〃 | 〃 | 〃 | 1 | 撤去 | 廊下 | B25 | アルミ枠掲示板 | W1，580×H900 | 1 | 撤去 | | | | | | |
| 体育準備室 | 〃 | 〃 | 〃 | 1 | 撤去 | | B26 | アルミ枠掲示板 | W1，160×H900 | 1 | 撤去 | | | | | | |
| はやぶさ１組 | B02 | アルミ枠掲示板 | W1，390×H900 | 1 | 撤去 | はやぶさ２組 | B27 | アルミ枠平面黒板 | W1，300×H1，200 | 1 | 撤去 | | | | | | |
| はやぶさ2組 | 〃 | 〃 | 〃 | 1 | 撤去 | | | | | | | | | | | | |
| 第２相談室 | 〃 | 〃 | 〃 | 1 | 撤去 | | | | | | | | | | | | |
| はやぶさ１組 | B03 | アルミ枠平面黒板 | W2，700×H900 | 1 | 撤去 | | | | | | | | | | | | |
| はやぶさ2組 | 〃 | 〃 | 〃 | 1 | 撤去 | | | | | | | | | | | | |
| 第２相談室 | 〃 | 〃 | 〃 | 1 | 撤去 | | | | | | | | | | | | |
| はやぶさ１組 | B04 | アルミ枠掲示板 | W2，085×H900 | 1 | 撤去 | | | | | | | | | | | | |
| はやぶさ2組 | 〃 | 〃 | 〃 | 1 | 撤去 | | | | | | | | | | | | |
| 第２相談室 | 〃 | 〃 | 〃 | 1 | 撤去 | | | | | | | | | | | | |
| はやぶさ2組 | B05 | アルミ枠掲示板 | W1，065×H1，200 | 1 | 撤去 | | | | | | | | | | | | |
| 体育準備室 | B06 | アルミ枠平面黒板 | W1，350×H1，200 | 1 | 撤去 | | | | | | | | | | | | |
| 保健室 | B07 | アルミ枠掲示板 | W2，370×H1，100 | 1 | 撤去 | | | | | | | | | | | | |
| | B08 | アルミ枠平面黒板 | W1，800×H1，100 | 1 | 撤去 | | | | | | | | | | | | |
| 廊下 | B09 | アルミ枠掲示板 | W600×H900 | 1 | 撤去 | | | | | | | | | | | | |
| | B10 | 木枠掲示板 | W1，580×H900 | 2 | 撤去 | | | | | | | | | | | | |
| | B11 | 木枠掲示板 | W1，800×H1，130 | 1 | 撤去 | | | | | | | | | | | | |
| | B12 | ポスター額 | W640×H800 | 4 | ー時移動再設置 | | | | | | | | | | | | |
| | B13 | 木製レリーフ（卒業記念） | W1，400×H1，700 | 1 | ー時移動再設置 | | | | | | | | | | | | |
| | B14 | 木製レリーフ（卒業記念） | W1，600×H2，100 | 1 | ー時移動再設置 | | | | | | | | | | | | |
| | B15 | 木製レリーフ（卒業記念） | W1，400×H900 | 1 | ー時移動再設置 | | | | | | | | | | | | |
| 階段Ａ | B16 | アルミ枠掲示板 | W1，200×H900 | 1 | 撤去 | | | | | | | | | | | | |
| 階段Ｂ | B17 | アルミ枠掲示板 | W1，200×H900 | 1 | 撤去 | | | | | | | | | | | | |
| 技術準備室 | B18 | アルミ枠平面黒板 | W1，200×H600 | 1 | 撤去 | | | | | | | | | | | | |
| 木工室 | B19 | アルミ枠掲示板 | W6，650×H2，250 | 1 | 撤去 | | | | | | | | | | | | |
| | B20 | アルミ枠掲示板 | W1，625×H1，060 | 1 | 撤去 | | | | | | | | | | | | |
| | B21 | アルミ枠上下黒板（２連） | W3，600×H1，800 | 1 | 撤去 | | | | | | | | | | | | |
| 金工室 | B22 | アルミ枠掲示板 | W1，460×H1，800 | 1 | 撤去 | | | | | | | | | | | | |
| | B23 | アルミ枠上下黒板（２連） | W3，600×H1，800 | 1 | 撤去 | | | | | | | | | | | | |


（有）桑子建築設計事務所
さいたま市大宮区櫛引町１－３３０－４
ＴＥＬ　０４８―７８３―５５６６
一級建築士登録第６７０４８号　桑　子　　喬


| 承認 | 設計 | 担当 | |
|---|---|---|---|
| | | | |


縮尺　A1：1/200
　　A3：1/400
設計年月日　2023.3.15

工事名称　市立勝瀬中学校長寿命化建築工事（第３期工事）（ゼロ債務）

図面名称　改修前・後　１階黒板・掲示板キープラン、既存黒板・掲示板リスト


No.　A-93

改修前

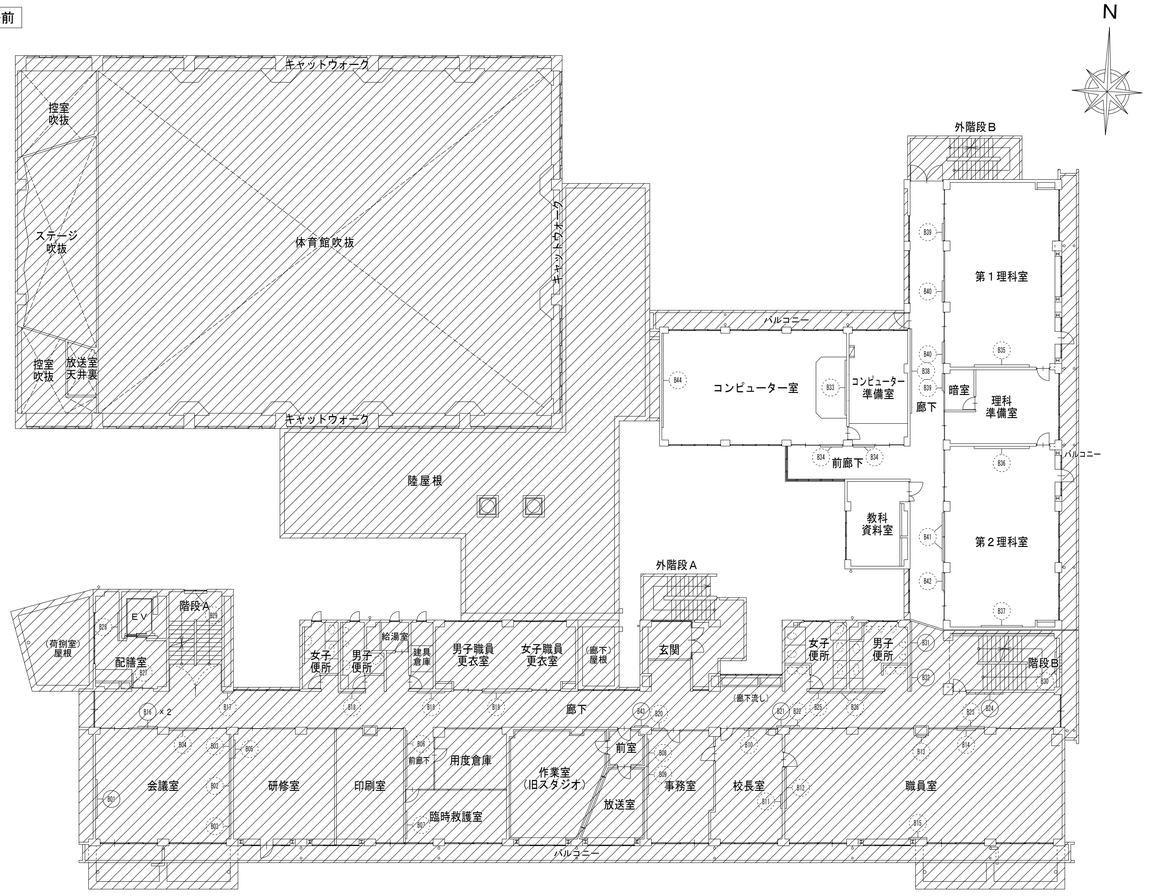


改修前　２階黒板・掲示板キープラン　Ｓ＝１／２００

改修後

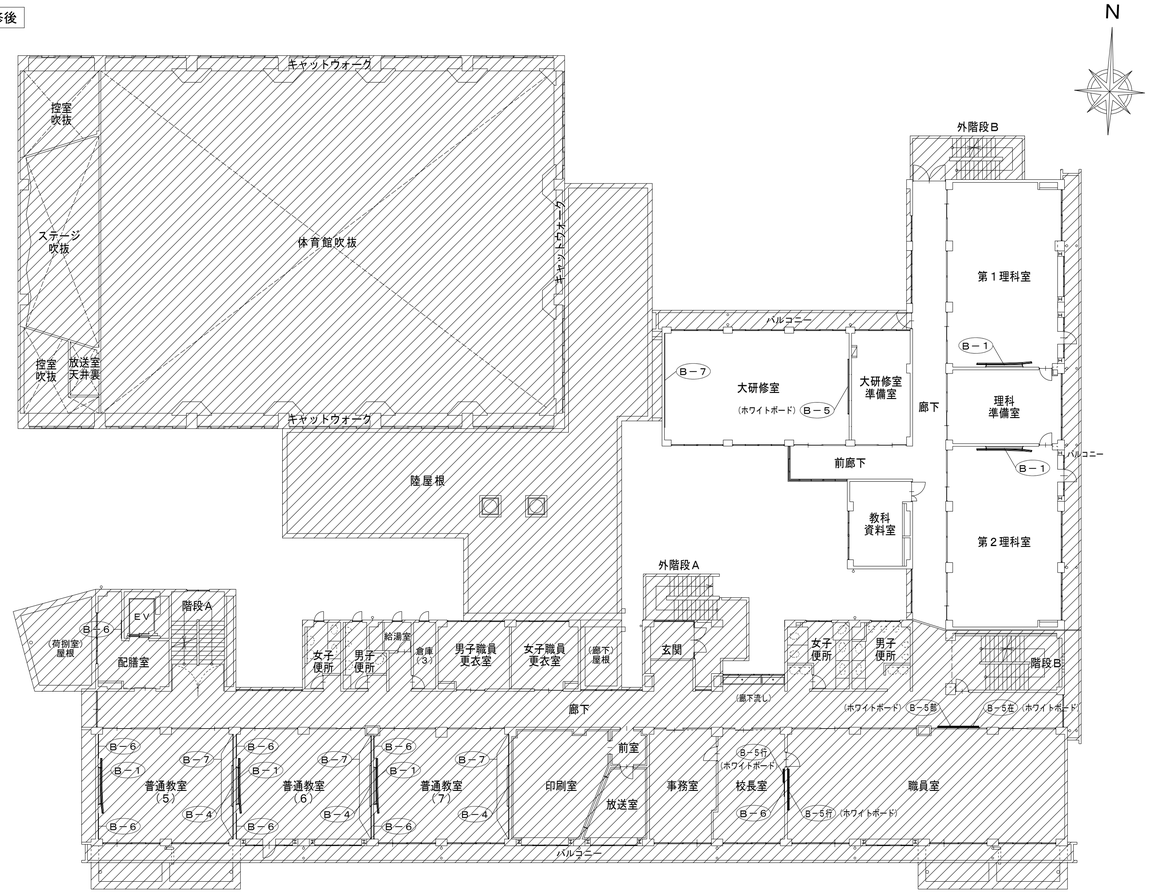


改修後　２階黒板・掲示板キープラン　Ｓ＝１／２００　※改修後の【新設】黒板・掲示板を示す。詳細は、黒板・掲示板詳細図による。

【２階】　既存黒板・掲示板リスト　凡例：(B00)は、【撤去】黒板・掲示板を示す（背面全面掲示板、軽微なものは除く、内装と共に撤去）。　(B00)は、既存改修黒板・掲示板【ー時移動再設置・（移設）】を示す。＊（移設）は、改修後の教室へ移設とする（記載が無いものは学校の指示による）。

| 室名 | 記号 | 種類 | サイズ（W×H） | 数量 | 改修内容 | 室名 | 記号 | 種類 | サイズ（W×H） | 数量 | 改修内容 | 室名 | 記号 | 種類 | サイズ（W×H） | 数量 | 改修内容 |
|---|---|---|---|---|---|---|---|---|---|---|---|---|---|---|---|---|---|
| 会議室 | B01 | 木製卒業記念作品 | W2，550×H1，820 | 1 | （移設） | 廊下 | B32 | アルミ枠ホワイトボード（連結板） | W1，800×H900 | 1 | ー時移動再設置 | | | | | | |
| | B02 | アルミ枠平面黒板 | W3，600×H1，200 | 1 | 撤去 | コンピューター室 | B33 | アルミ枠ホワイトボード | W3，600×H1，200 | 1 | 撤去 | | | | | | |
| | B03 | アルミ枠掲示板 | W1，600×H1，200 | 2 | 撤去 | 前廊下 | B34 | 木枠掲示板 | W1，450×H900 | 2 | 撤去 | | | | | | |
| | B04 | アルミ枠ホワイトボード（行事予定入） | W1，800×H900 | 1 | 撤去 | 第１理科室 | B35 | アルミ枠上下黒板 | W3，600×H1，800 | 1 | 撤去 | | | | | | |
| 研修室 | B05 | アルミ枠掲示板 | W1，200×H900 | 1 | 撤去 | 第２理科室 | B36 | アルミ枠上下黒板 | W3，600×H1，800 | 1 | 撤去 | | | | | | |
| 前廊下 | B06 | アルミ枠掲示板 | W3，650×H900 | 1 | 撤去 | | B37 | アルミ枠平面黒板 | W2，700×H1，100 | 1 | 撤去 | | | | | | |
| 臨時救護室 | B07 | 木枠掲示板 | W1，800×H900 | 1 | 撤去 | 廊下 | B38 | 木枠掲示板 | W5，510×H950 | 1 | 撤去 | | | | | | |
| 事務室 | B08 | アルミ枠平面黒板 | W1，800×H900 | 1 | 撤去 | | B39 | 木枠掲示板 | W1，140×H900 | 2 | 撤去 | | | | | | |
| | B09 | アルミ枠掲示板 | W1，800×H900 | 1 | 撤去 | | B40 | 木枠掲示板 | W1，400×H900 | 2 | 撤去 | | | | | | |
| 校長室 | B10 | コルクボード | W900×H600 | 1 | 撤去 | | B41 | 木枠掲示板 | W1，580×H900 | 2 | 撤去 | | | | | | |
| | B11 | アルミ枠ホワイトボード（行事予定入） | W900×H600 | 1 | 撤去 | | B42 | 木枠掲示板 | W1，143×H900 | 1 | 撤去 | | | | | | |
| 職員室 | B12 | アルミ枠ホワイトボード（行事予定入） | W2，700×H1，200 | 1 | 撤去 | 廊下 | B43 | 木製レリーフ（卒業記念） | W900×H1，450 | 1 | ー時移動再設置 | | | | | | |
| | B13 | アルミ枠ホワイトボード | W600×H900 | 1 | 撤去 | コンピューター室 | B44 | アルミ枠掲示板 | W6，150×H2，065 | 1 | 撤去 | | | | | | |
| | B14 | アルミ枠ホワイトボード | W1，200×H900 | 1 | 撤去 | | | | | | | | | | | | |
| | B15 | アルミ枠ホワイトボード | W1，200×H900 | 1 | 撤去 | | | | | | | | | | | | |
| 廊下 | B16 | ポスター額 | W640×H880 | 2 | 移設 | | | | | | | | | | | | |
| | B17 | アルミ枠掲示板 | W600×H900 | 1 | 撤去 | | | | | | | | | | | | |
| | B18 | 掲示板 | W1，820×H900 | 2 | 撤去 | | | | | | | | | | | | |
| | B19 | 掲示板 | W1，820×H900 | 1 | 撤去 | | | | | | | | | | | | |
| | B20 | コルクボード | W770×H900 | 1 | 撤去 | | | | | | | | | | | | |
| | B21 | アルミ枠ホワイトボード（行事予定入） | W900×H1，100 | 1 | ー時移動再設置 | | | | | | | | | | | | |
| | B22 | コルクボード | W600×H900 | 1 | 撤去 | | | | | | | | | | | | |
| | B23 | アルミ枠ホワイトボード（行事予定入） | W1，800×H900 | 1 | 撤去 | | | | | | | | | | | | |
| | B24 | アルミ枠ホワイトボード | W600×H900 | 4 | ー時移動再設置 | | | | | | | | | | | | |
| | B25 | 木枠掲示板 | W1，200×H900 | 1 | 撤去 | | | | | | | | | | | | |
| | B26 | アルミ枠掲示板 | W1，800×H900 | 2 | 撤去 | | | | | | | | | | | | |
| 配膳室 | B27 | 掲示板 | W900×H600 | 1 | 撤去 | | | | | | | | | | | | |
| | B28 | アルミ枠平面黒板 | W1，800×H600 | 1 | 撤去 | | | | | | | | | | | | |
| 階段Ａ | B29 | アルミ枠掲示板 | W1，200×H900 | 1 | 撤去 | | | | | | | | | | | | |
| 階段Ｂ | B30 | アルミ枠掲示板 | W1，200×H900 | 1 | 撤去 | | | | | | | | | | | | |
| 廊下 | B31 | 木枠コルク掲示板 | W2，730×H1，820 | 1 | ー時移動再設置 | | | | | | | | | | | | |


（有）桑子建築設計事務所
さいたま市大宮区櫛引町１－３３０－４
ＴＥＬ　０４８―７８３―５５６６
一級建築士登録第６７０４８号　桑　子　喬



| 承認 | 設計 | 担当 | |
|---|---|---|---|
| | | | |

縮尺　A1：1/200　A3：1/400
設計年月日　2023.3.15

工事名称　市立勝瀬中学校長寿命化建築工事（第３期工事）（ゼロ債務）
図面名称　改修前・後　２階黒板・掲示板キープラン、既存黒板・掲示板リスト


No.　A-94

改修前

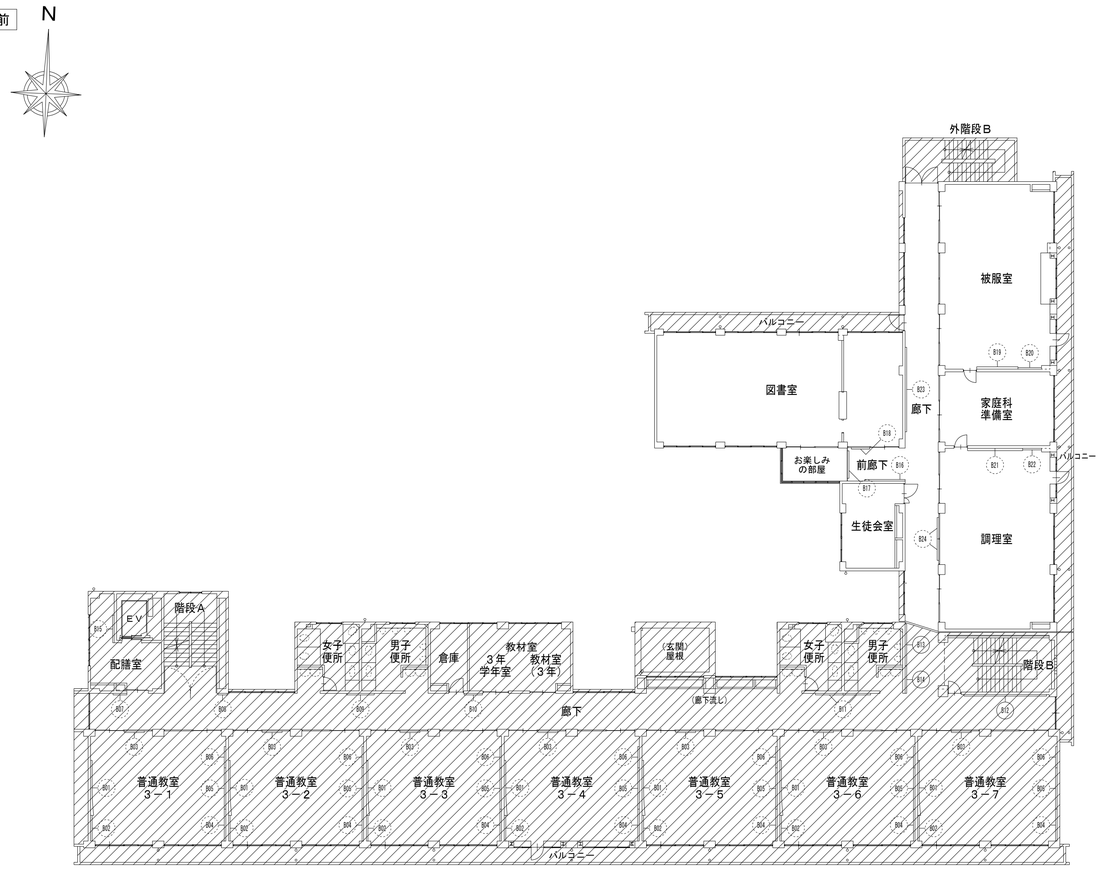


改修前　３階黒板・掲示板キープラン　Ｓ＝１／２００

改修後

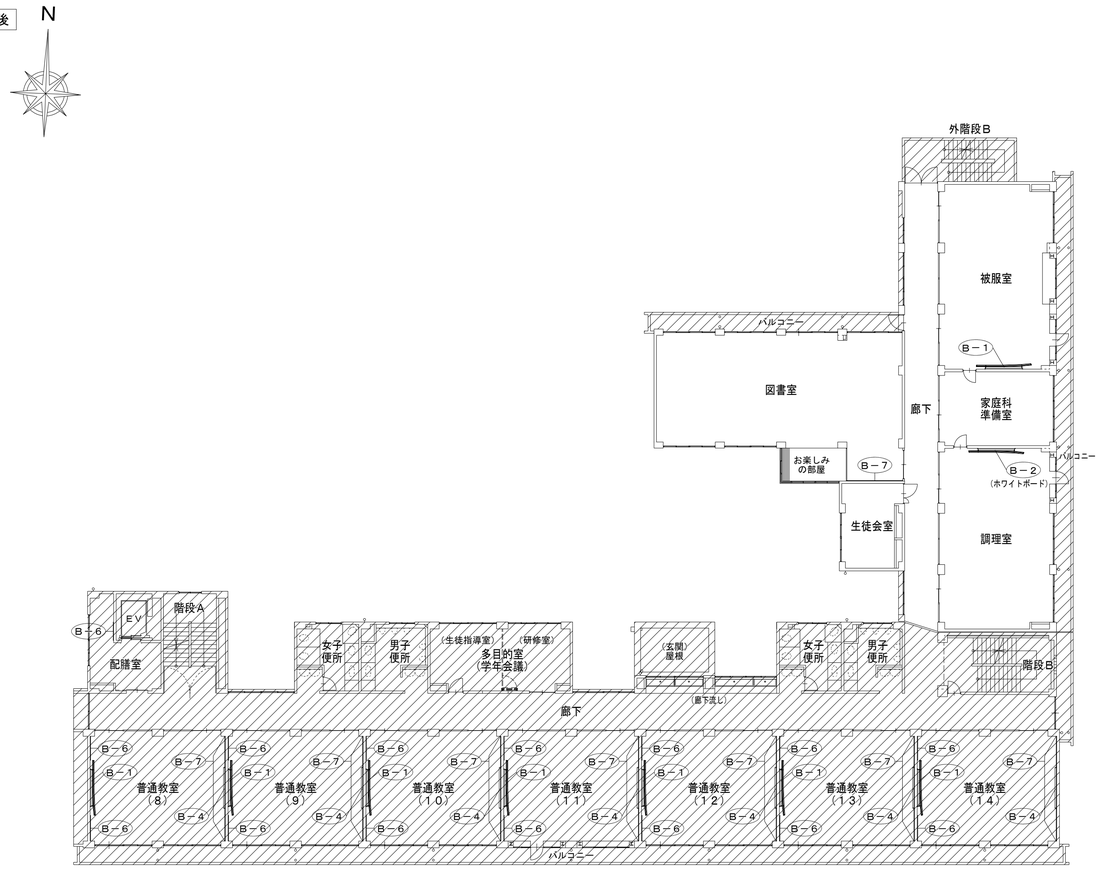


改修後　３階黒板・掲示板キープラン　Ｓ＝１／２００　※改修後の【新設】黒板・掲示板を示す。詳細は、黒板・掲示板詳細図による。

【３階】　既存黒板・掲示板リスト　凡例：（800）は、【撤去】黒板・掲示板を示す（背面全面掲示板、軽微なものは除く、内袋と共に撤去）。（800）は、既存改修黒板・掲示板【ー時移動再設置・（移設）】を示す。＊（移設）は、改修後の教室へ移設とする（記載が無いものは学校の指示による）。

| 室名 | 記号 | 種類 | サイズ（W×H） | 数量 | 改修内容 | 室名 | 記号 | 種類 | サイズ（W×H） | 数量 | 改修内容 | 室名 | 記号 | 種類 | サイズ（W×H） | 数量 | 改修内容 |
|---|---|---|---|---|---|---|---|---|---|---|---|---|---|---|---|---|---|
| 普通教室 | 801 | アルミ枠半曲面黒板 | W3，600×H1，200 | 7 | 撤去 | | | | | | | | | | | | |
| | 802 | アルミ枠掲示板 | W1，650×H1，200 | 7 | 撤去 | | | | | | | | | | | | |
| | 803 | アルミ枠平面黒板（行事予定入） | W1，300×H1，200 | 1 | 撤去 | | | | | | | | | | | | |
| | 〃 | 〃 | W1，200×H1，200 | 1 | 撤去 | | | | | | | | | | | | |
| | 〃 | 〃 | W1，100×H1，200 | 1 | 撤去 | | | | | | | | | | | | |
| | 〃 | 〃 | W1，200×H1，200 | 1 | 撤去 | | | | | | | | | | | | |
| | 〃 | 〃 | W1，200×H1，200 | 1 | 撤去 | | | | | | | | | | | | |
| | 〃 | 〃 | W1，200×H1，200 | 1 | 撤去 | | | | | | | | | | | | |
| | 〃 | 〃 | W1，300×H1，200 | 1 | 撤去 | | | | | | | | | | | | |
| | 804 | アルミ枠掲示板 | W2，085×H900 | 7 | 撤去 | | | | | | | | | | | | |
| | 805 | アルミ枠平面黒板 | W2，700×H900 | 7 | 撤去 | | | | | | | | | | | | |
| | 806 | アルミ枠掲示板 | W1，390×H900 | 7 | 撤去 | | | | | | | | | | | | |
| 廊下 | 807 | コルクボード | W900×H600 | 1 | 撤去 | | | | | | | | | | | | |
| | 808 | アルミ枠掲示板 | W600×H900 | 1 | 撤去 | | | | | | | | | | | | |
| | 809 | 木枠掲示板 | W1，800×H900 | 1 | 撤去 | | | | | | | | | | | | |
| | 810 | アルミ枠掲示板 | W1，200×H900 | 1 | 撤去 | | | | | | | | | | | | |
| | 811 | 木枠掲示板 | W1，800×H900 | 2 | 撤去 | | | | | | | | | | | | |
| | 812 | アルミ枠掲示板 | W1，800×H900 | 1 | ー時移動再設置 | | | | | | | | | | | | |
| | 813 | 木枠掲示板 | W1，800×H900 | 1 | ー時移動再設置 | | | | | | | | | | | | |
| | 814 | アルミ枠ホワイトボード | W1，800×H900 | 1 | ー時移動再設置 | | | | | | | | | | | | |
| 配膳室 | 815 | アルミ枠平面黒板 | W1，800×H600 | 1 | 撤去 | | | | | | | | | | | | |
| 図書室 | 816 | コルクボード | W3，600×H900 | 1 | 撤去 | | | | | | | | | | | | |
| | 817 | アルミ枠ホワイトボード | W1，800×H900 | 1 | 撤去 | | | | | | | | | | | | |
| | 818 | アルミ枠ホワイトボード・掲示板 | W1，200×H900 | 1 | 撤去 | | | | | | | | | | | | |
| 被服室 | 819 | アルミ枠上下黒板 | W2，700×H1，800 | 1 | 撤去 | | | | | | | | | | | | |
| | 820 | アルミ枠掲示板 | W1，520×H1，800 | 1 | 撤去 | | | | | | | | | | | | |
| 調理室 | 821 | アルミ枠上下黒板（２連） | W3，600×H1，800 | 1 | 撤去 | | | | | | | | | | | | |
| | 822 | アルミ枠掲示板 | W1，120×H1，800 | 1 | 撤去 | | | | | | | | | | | | |
| 廊下 | 823 | 木枠掲示板 | W3，600×H950 | 1 | 撤去 | | | | | | | | | | | | |
| | 824 | 木枠掲示板 | W1，400×H900 | 2 | 撤去 | | | | | | | | | | | | |
| | | | | | | | | | | | | | | | | | |

（有）桑子建築設計事務所
さいたま市大宮区櫛引町１－３３０－４
ＴＥＬ　０４８―７８３―５５６６
一級建築士登録第６７０４８号　桑　子　喬

| 承認 | 設計 | 担当 | |
|---|---|---|---|
| | | | |

縮尺　A1：1/200　A3：1/400


設計年月日　2023.3.15

工事名称　市立勝瀬中学校長寿命化建築工事（第３期工事）（ゼロ債務）

図面名称　改修前・後　３階黒板・掲示板キープラン、既存黒板・掲示板リスト


No.　A-95

改修前

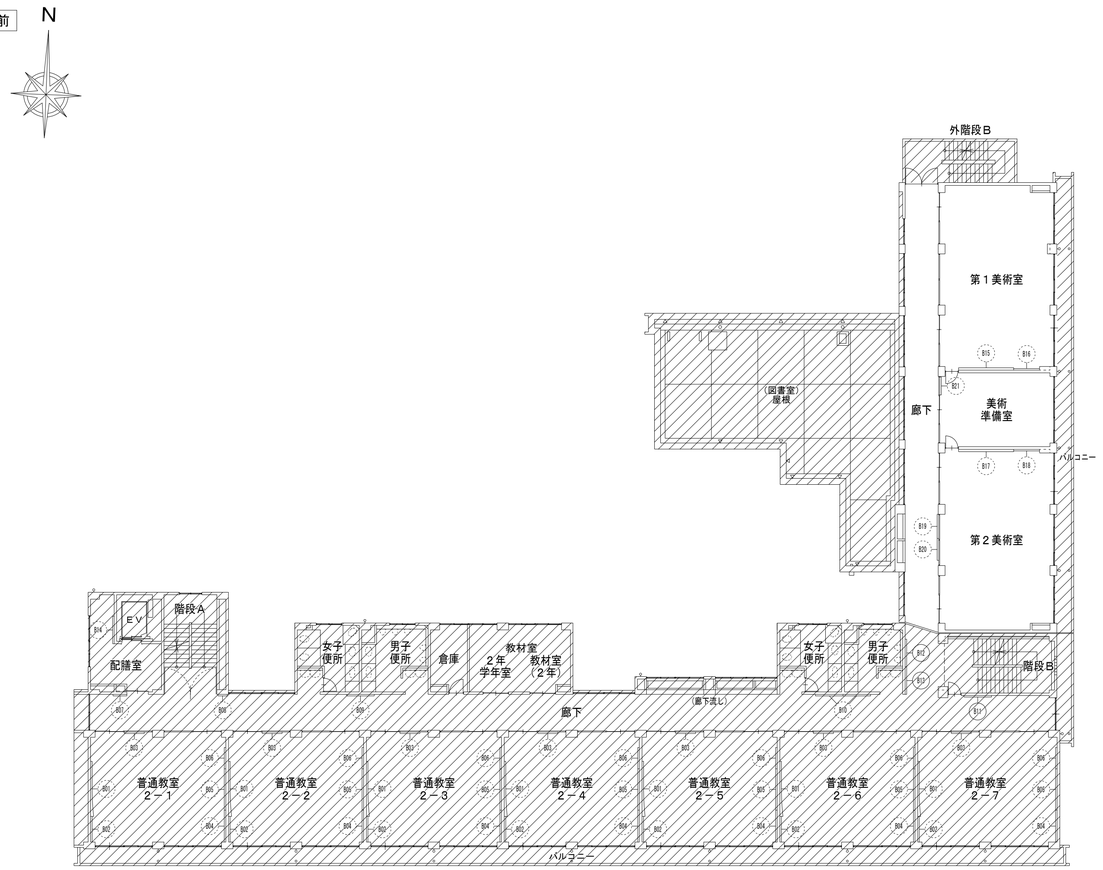


改修前　４階黒板・掲示板キープラン　Ｓ＝１／２００

改修後

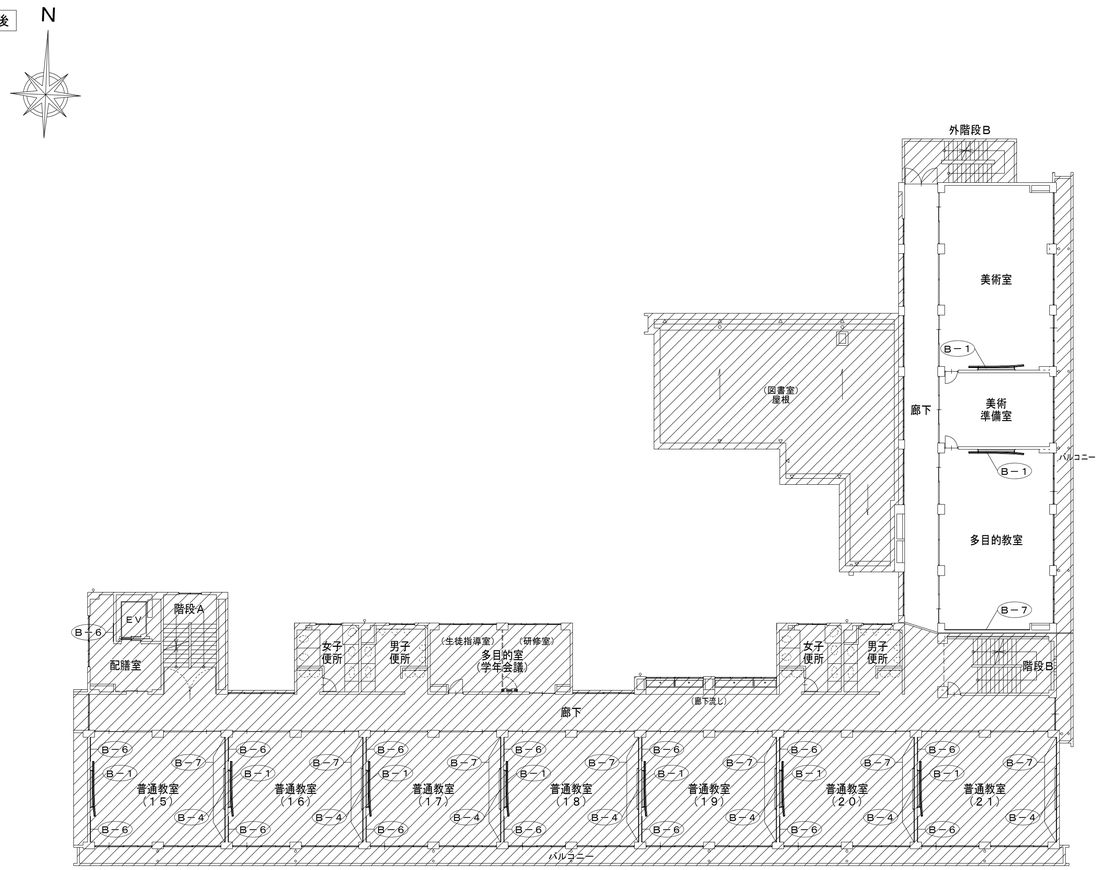


改修後　４階黒板・掲示板キープラン　Ｓ＝１／２００　※改修後の【新設】黒板・掲示板を示す。詳細は、黒板・掲示板詳細図による。

【４階】　既存黒板・掲示板リスト　凡例：（800）は、【撤去】黒板・掲示板を示す（背面全面掲示板、軽微なものは除く、内装と共に撤去）。（800）は、既存改修黒板・掲示板【ー時移動再設置・（移設）】を示す。＊（移設）は、改修後の教室へ移設とする（記載が無いものは学校の指示による）。

| 室名 | 記号 | 種類 | サイズ（W×H） | 数量 | 改修内容 | 室名 | 記号 | 種類 | サイズ（W×H） | 数量 | 改修内容 | 室名 | 記号 | 種類 | サイズ（W×H） | 数量 | 改修内容 |
|---|---|---|---|---|---|---|---|---|---|---|---|---|---|---|---|---|---|
| 普通教室 | 801 | アルミ枠半曲面黒板 | W3，600×H1，200 | 7 | 撤去 | | | | | | | | | | | | |
| | 802 | アルミ枠掲示板 | W1，650×H1，200 | 7 | 撤去 | | | | | | | | | | | | |
| | 803 | アルミ枠平面黒板（行事予定入） | W1，200×H1，200 | 1 | 撤去 | | | | | | | | | | | | |
| | 〃 | 〃 | W1，200×H1，200 | 1 | 撤去 | | | | | | | | | | | | |
| | 〃 | 〃 | W1，200×H1，200 | 1 | 撤去 | | | | | | | | | | | | |
| | 〃 | 〃 | W1，200×H1，200 | 1 | 撤去 | | | | | | | | | | | | |
| | 〃 | 〃 | W1，200×H1，200 | 1 | 撤去 | | | | | | | | | | | | |
| | 〃 | 〃 | W1，200×H1，200 | 1 | 撤去 | | | | | | | | | | | | |
| | 804 | アルミ枠掲示板 | W2，085×H900 | 7 | 撤去 | | | | | | | | | | | | |
| | 805 | アルミ枠平面黒板 | W2，700×H900 | 7 | 撤去 | | | | | | | | | | | | |
| | 806 | アルミ枠掲示板 | W1，390×H900 | 7 | 撤去 | | | | | | | | | | | | |
| 廊下 | 807 | コルクボード | W900×H600 | 1 | 撤去 | | | | | | | | | | | | |
| | 808 | アルミ枠掲示板 | W600×H900 | 1 | 撤去 | | | | | | | | | | | | |
| | 809 | 木枠掲示板 | W1，800×H900 | 1 | 撤去 | | | | | | | | | | | | |
| | 810 | 木枠掲示板 | W1，800×H900 | 2 | 撤去 | | | | | | | | | | | | |
| | 811 | アルミ枠掲示板 | W1，800×H1，200 | 1 | ー時移動再設置 | | | | | | | | | | | | |
| | 812 | 木枠掲示板 | W1，800×H900 | 1 | ー時移動再設置 | | | | | | | | | | | | |
| | 813 | アルミ枠ホワイトボード | W1，800×H900 | 1 | ー時移動再設置 | | | | | | | | | | | | |
| 配膳室 | 814 | アルミ枠平面黒板 | W1，800×H600 | 1 | 撤去 | | | | | | | | | | | | |
| 第１美術室 | 815 | アルミ枠上下黒板（２連） | W3，600×H1，800 | 1 | 撤去 | | | | | | | | | | | | |
| | 816 | アルミ枠掲示板 | W1，550×H1，800 | 1 | 撤去 | | | | | | | | | | | | |
| 第２美術室 | 817 | アルミ枠上下黒板（２連） | W3，600×H1，800 | 1 | 撤去 | | | | | | | | | | | | |
| | 818 | アルミ枠掲示板 | W1，550×H1，800 | 1 | 撤去 | | | | | | | | | | | | |
| 廊下 | 819 | 木枠掲示板 | W1，580×H900 | 1 | 撤去 | | | | | | | | | | | | |
| | 820 | 木枠掲示板 | W1，430×H900 | 1 | 撤去 | | | | | | | | | | | | |
| 美術準備室 | 821 | アルミ枠平面黒板 | W1，190×H600 | 1 | 撤去 | | | | | | | | | | | | |


（有）桑子建築設計事務所
さいたま市大宮区櫛引町１－３３０－４
ＴＥＬ　０４８―７８３―５５６６
一級建築士登録第６７０４８号　桑　子　喬



| 承認 | 設計 | 担当 | |
|---|---|---|---|
| | | | |

縮尺　A1：1/200　A3：1/400
設計年月日　2023.3.15

工事名称　市立勝瀬中学校長寿命化建築工事（第３期工事）（ゼロ債務）
図面名称　改修前・後　４階黒板・掲示板キープラン、既存黒板・掲示板リスト


No.　A-96

改修前

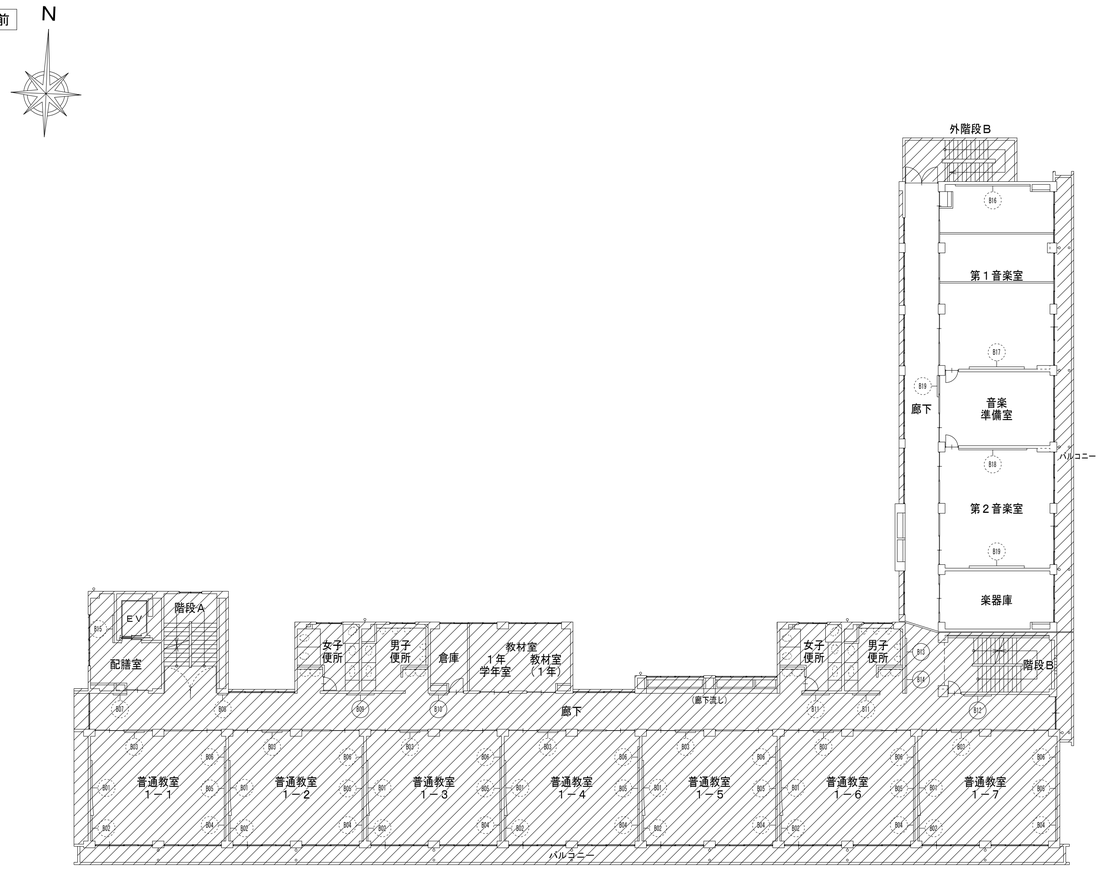


改修前　５階黒板・掲示板キープラン　Ｓ＝１／２００

改修後

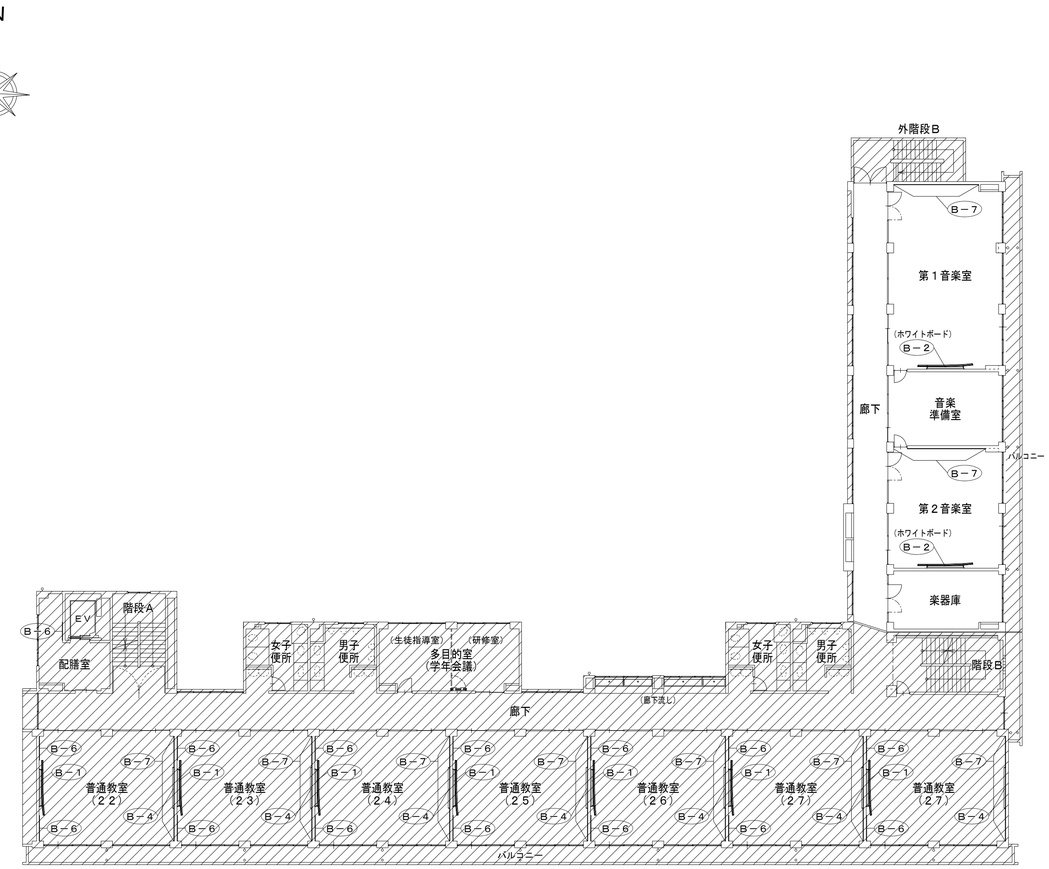


改修後　５階黒板・掲示板キープラン　Ｓ＝１／２００　※改修後の【新設】黒板・掲示板を示す。詳細は、黒板・掲示板詳細図による。

【５階】　既存黒板・掲示板リスト　凡例：（800）は、【撤去】黒板・掲示板を示す（背面全面掲示板、軽微なものは除く、内装と共に撤去）。（800）は、既存改修黒板・掲示板【一時移動再設置・（移設）】を示す。＊（移設）は、改修後の教室へ移設とする（記載が無いものは学校の指示による）。

| 室名 | 記号 | 種類 | サイズ（W×H） | 数量 | 改修内容 | 室名 | 記号 | 種類 | サイズ（W×H） | 数量 | 改修内容 | 室名 | 記号 | 種類 | サイズ（W×H） | 数量 | 改修内容 |
|---|---|---|---|---|---|---|---|---|---|---|---|---|---|---|---|---|---|
| 普通教室 | 801 | アルミ枠半曲面黒板 | W3，600×H1，200 | 7 | 撤去 | | | | | | | | | | | | |
| | 802 | アルミ枠掲示板 | W1，650×H1，200 | 7 | 撤去 | | | | | | | | | | | | |
| | 803 | アルミ枠平面黒板（行事予定入） | W1，200×H1，200 | 1 | 撤去 | | | | | | | | | | | | |
| | 〃 | 〃 | W1，200×H1，200 | 1 | 撤去 | | | | | | | | | | | | |
| | 〃 | 〃 | W1，200×H1，200 | 1 | 撤去 | | | | | | | | | | | | |
| | 〃 | 〃 | W1，200×H1，200 | 1 | 撤去 | | | | | | | | | | | | |
| | 〃 | 〃 | W1，200×H1，200 | 1 | 撤去 | | | | | | | | | | | | |
| | 〃 | 〃 | W1，200×H1，200 | 1 | 撤去 | | | | | | | | | | | | |
| | 804 | アルミ枠掲示板 | W2，085×H900 | 7 | 撤去 | | | | | | | | | | | | |
| | 805 | アルミ枠平面黒板 | W2，700×H900 | 7 | 撤去 | | | | | | | | | | | | |
| | 806 | アルミ枠掲示板 | W1，390×H900 | 7 | 撤去 | | | | | | | | | | | | |
| 廊下 | 807 | コルクボード | W900×H600 | 1 | 撤去 | | | | | | | | | | | | |
| | 808 | アルミ枠掲示板 | W600×H900 | 1 | 撤去 | | | | | | | | | | | | |
| | 809 | 木枠掲示板 | W1，800×H900 | 1 | ー時移動再設置 | | | | | | | | | | | | |
| | 810 | アルミ枠掲示板 | W1，200×H900 | 1 | ー時移動再設置 | | | | | | | | | | | | |
| | 811 | 木枠掲示板 | W1，200×H900 | 2 | 撤去 | | | | | | | | | | | | |
| | 812 | アルミ枠掲示板 | W1，800×H1，200 | 1 | ー時移動再設置 | | | | | | | | | | | | |
| | 813 | 木枠掲示板 | W1，800×H900 | 1 | ー時移動再設置 | | | | | | | | | | | | |
| | 814 | アルミ枠ホワイトボード | W1，800×H900 | 1 | ー時移動再設置 | | | | | | | | | | | | |
| 配膳室 | 815 | アルミ枠平面黒板 | W1，800×H600 | 1 | 撤去 | | | | | | | | | | | | |
| 第１音楽室 | 816 | アルミ枠掲示板 | W4，895×H1，800 | 1 | 撤去 | | | | | | | | | | | | |
| | 817 | アルミ枠引分け黒板 | W3，600×H1，200 | 1 | 撤去 | | | | | | | | | | | | |
| 第１音楽室 | 818 | アルミ枠掲示板 | W4，460×H1，200 | 1 | 撤去 | | | | | | | | | | | | |
| | 819 | アルミ枠引分け黒板 | W3，600×H1，200 | 1 | 撤去 | | | | | | | | | | | | |
| 廊下 | 820 | 木枠掲示板 | W1，400×H900 | 1 | 撤去 | | | | | | | | | | | | |


（有）桑子建築設計事務所
さいたま市大宮区櫛引町１－３３０－４
ＴＥＬ　０４８―７８３―５５６６
一級建築士登録第６７０４８号　桑　子　喬


| 承認 | 設計 | 担当 | |
|---|---|---|---|
| | | | |

縮尺　A1：1/200　A3：1/400


設計年月日　2023.3.15


工事名称　市立勝瀬中学校長寿命化建築工事（第３期工事）（ゼロ債務）

図面名称　改修前・後　５階黒板・掲示板キープラン、既存黒板・掲示板リスト

No.　A-97


## B－1　アルミ枠UDスライダーホーロー半曲面黒板（ブルーボード）　S=1/5,50

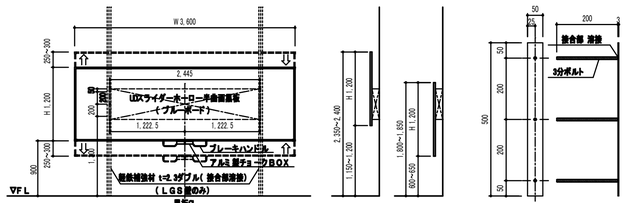

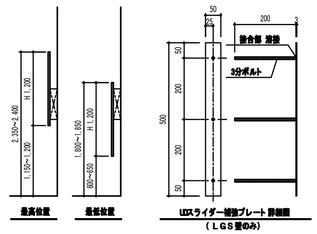




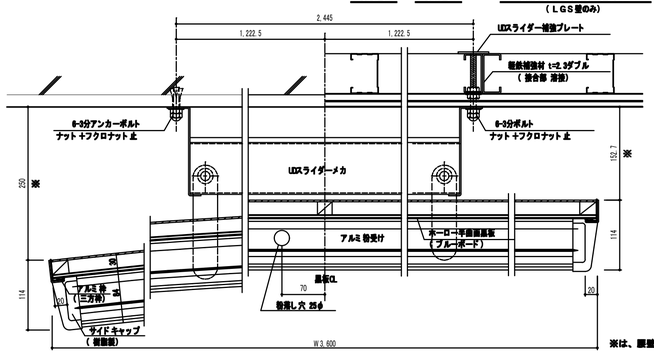


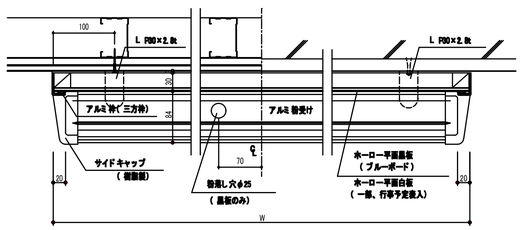



※は、腰壁木質化のフカシ寸法を確認の事。

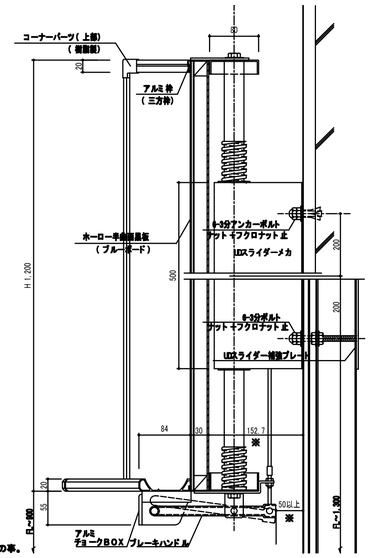



## B－3　~~アルミ枠ホーロー上下黒板（ブルーボード）　S=1/5,50~~


## B－4　アルミ枠ホーロー平面黒板（ブルーボード）　S=1/5,50





**（家具上設置黒板）**

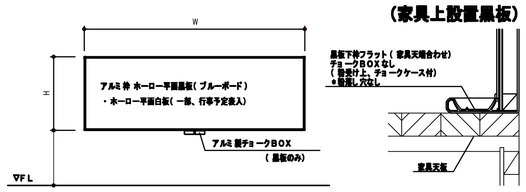




## B－5　アルミ枠ホーロー平面白板（一部、行事予定表入・部活連絡表・在籍表入）　S=1/5,50

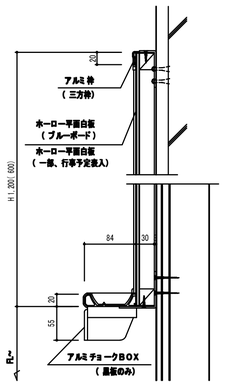



## B－6　アルミ枠掲示板（ニューエコチェッカー貼）　S=1/5,50

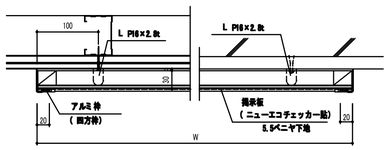


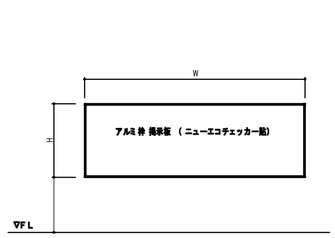


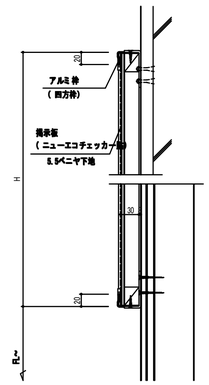
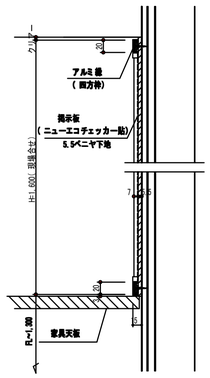


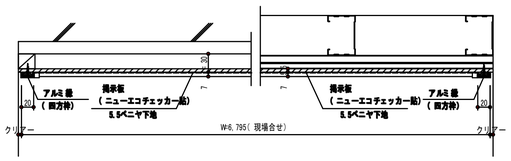

## B－7　アルミ枠造作掲示板（ニューエコチェッカー貼）　S=1/5,50　　※【造作】：現場合わせのものを示す。

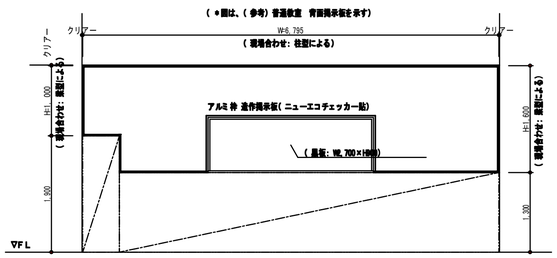


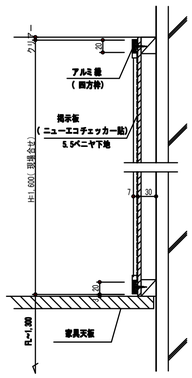
## ロールスクリーン 詳細図　S=30　　※位置は、各室詳細図、天井伏図　参照。




**※黒板・白板・掲示板の各寸法・形状は、各室詳細図による。**


（有）桑子建築設計事務所
さいたま市大宮区御引町1－330－4
TEL 048—783—5566
一級建築士登録第67048号 桑子 貴

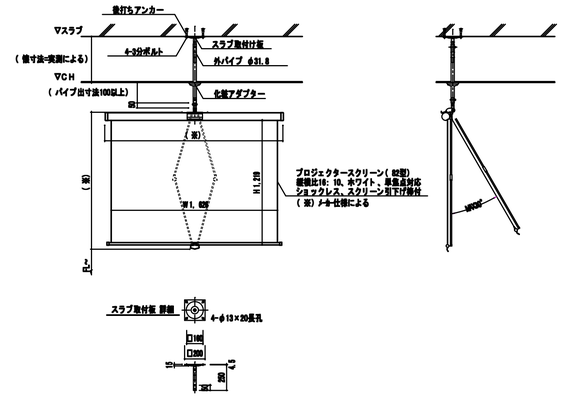
| 承認 | 設計 | 担当 |
|---|---|---|
| | | |


縮尺　A1：1/5, 50, 30
A3：1/10, 100, 60

設計年月日　2023.3.15


工事名称　市立勝瀬中学校長寿命化建築工事（第３期工事）（ゼロ債務）

図面名称　黒板・白板・掲示板・スクリーン　詳細図


No.　A-06

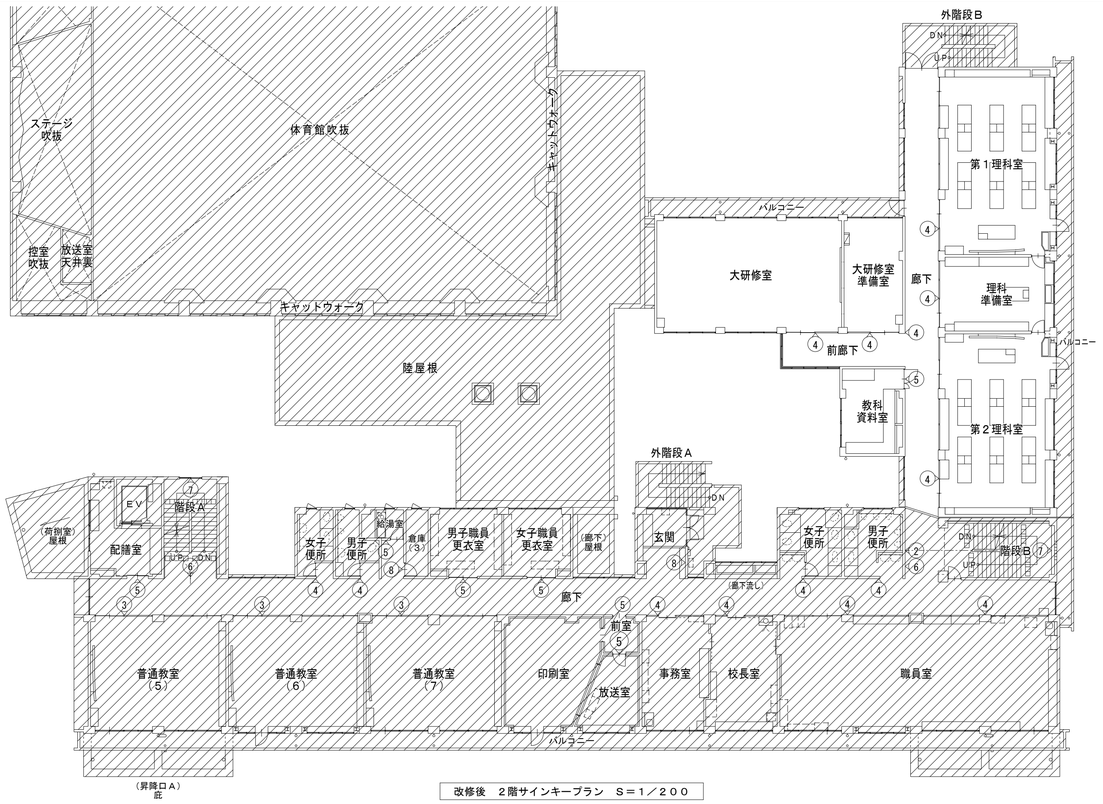



改修後　２階サインキープラン　Ｓ＝１／２００

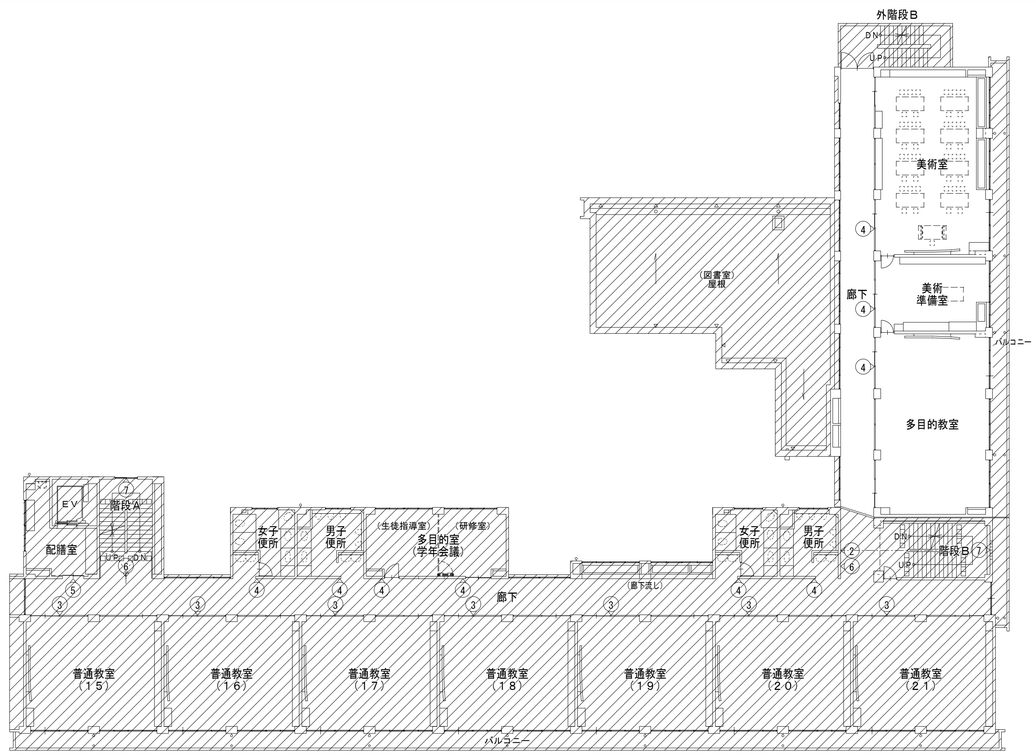


改修後　４階サインキープラン　Ｓ＝１／２００

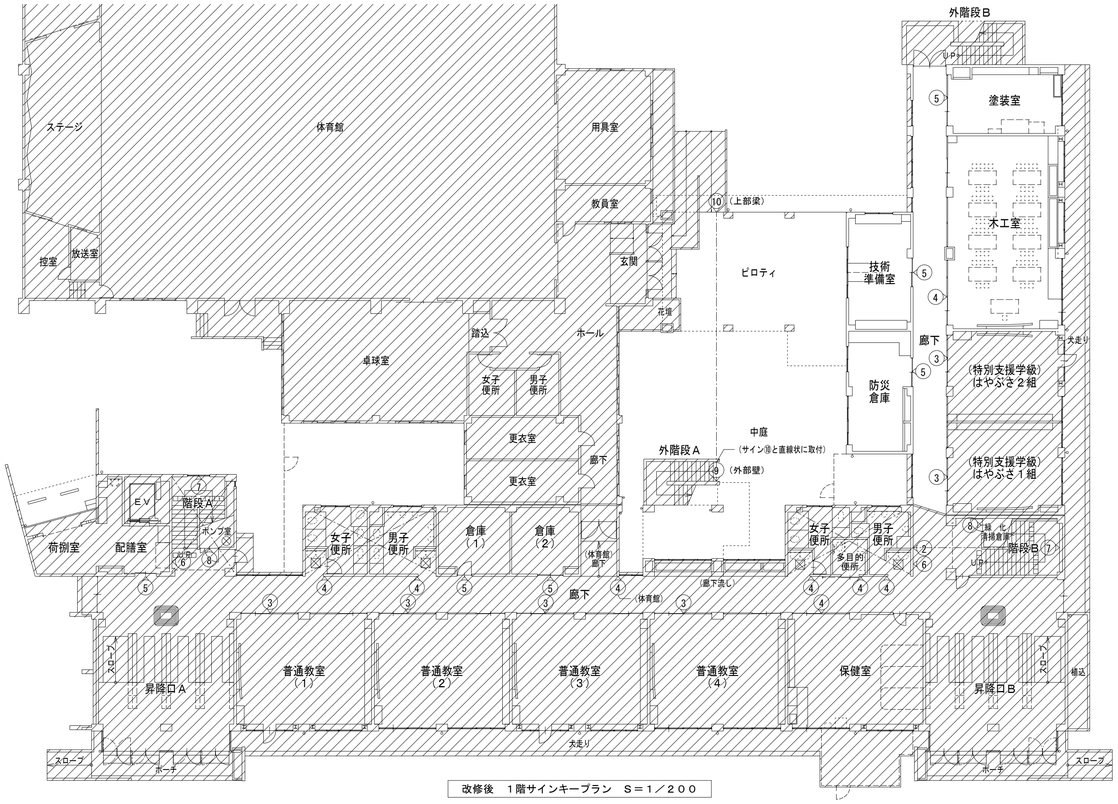


改修後　１階サインキープラン　Ｓ＝１／２００

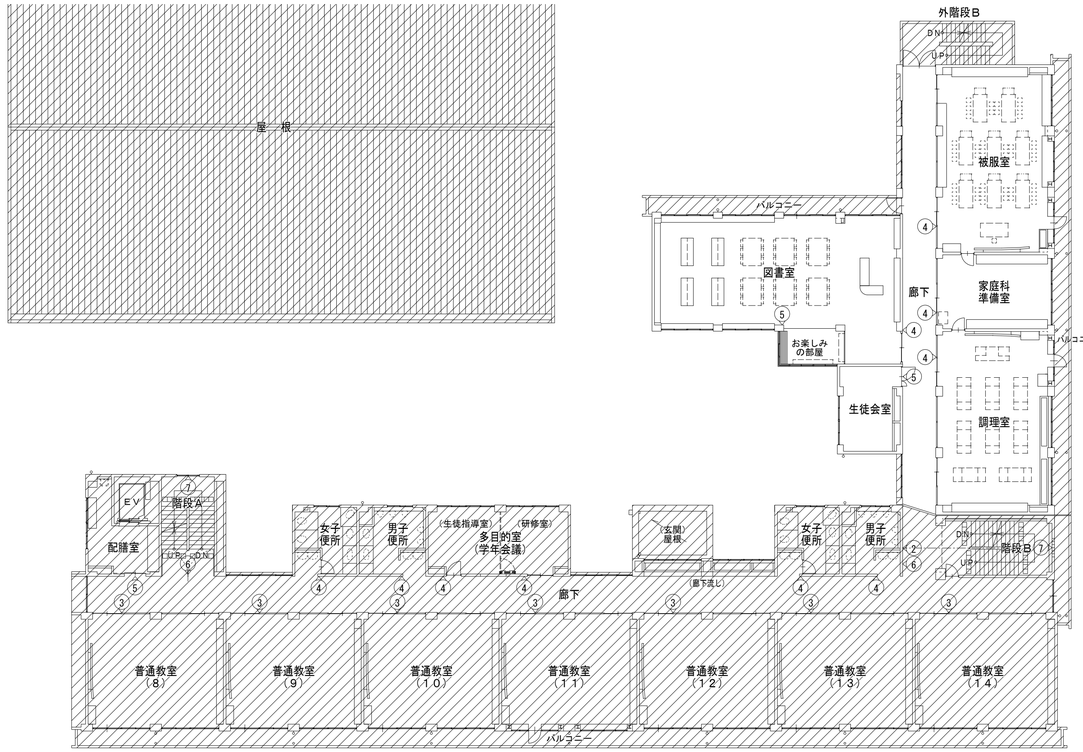


改修後　３階サインキープラン　Ｓ＝１／２００

※１．新設サインを示す。詳細は、サイン詳細図による。
（既存室名札・サインは、工期毎の内部改修に伴い全て撤去とする）
※２．普通教室（＊）：改修後のクラス名は、室名札の製作前に確認する事。

（有）桑子建築設計事務所
さいたま市大宮区櫛引町１−３３０−４
ＴＥＬ　０４８−７８３−５５６６
一級建築士登録第６７０４８号　桑　子　　勇

| 承認 | 設計 | 担当 | |
|---|---|---|---|
| | | | |


縮尺　A1：1/200
A3：1/400

設計年月日　2023.3.15

工事名称　市立勝瀬中学校長寿命化建築工事（第３期工事）（ゼロ債務）

図面名称　サインキープラン１

No.　A-99

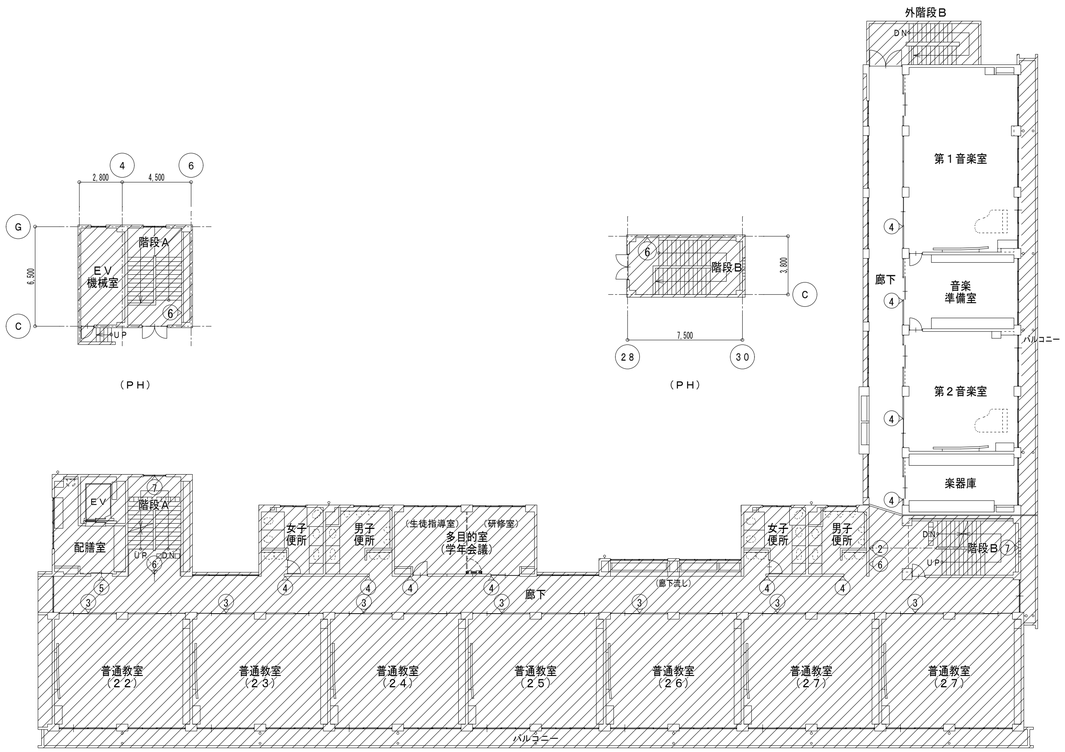


改修後　５階サインキープラン　Ｓ＝１／２００

※１．新設サインを示す。詳細は、サイン詳細図による。
（既存室名札・サインは、工期毎の内部改修に伴い全て撤去とする）
※２．普通教室（＊）：改修後のクラス名は、室名札の製作前に確認する。

（有）桑子建築設計事務所
さいたま市大宮区櫛引町１－３３０－４
ＴＥＬ　０４８―７８３―５５６６
一級建築士登録第６７０４８号　桑子　喬

| 承認 | 設計 | 担当 | |
|---|---|---|---|
| | | | |

縮尺　A1：1/200
A3：1/400


設計年月日
2023.3.15

工事名称　市立勝瀬中学校長寿命化建築工事（第３期工事）（ゼロ債務）


図面名称　サインキープラン２

No.　A-100


## 1 総合案内板　縮尺 1：3.15

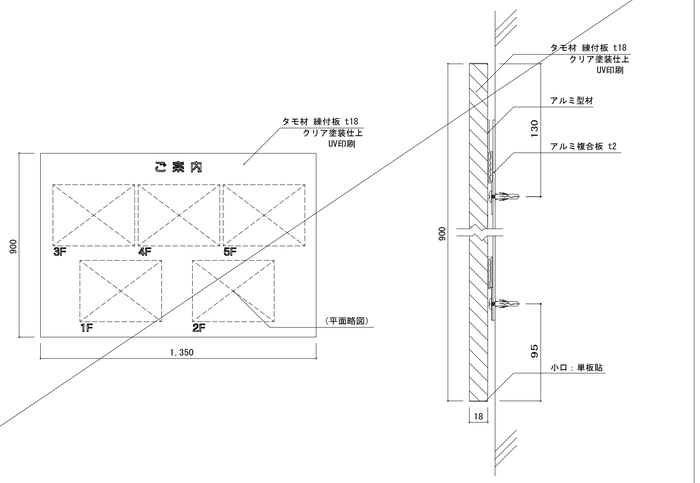



## 2 誘導案内　縮尺 1：3.5

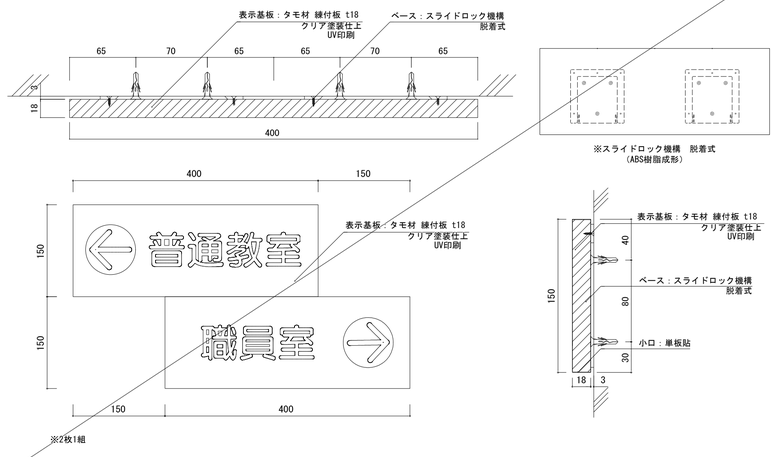



## 3 突出サイン（普通教室）　縮尺 1：3

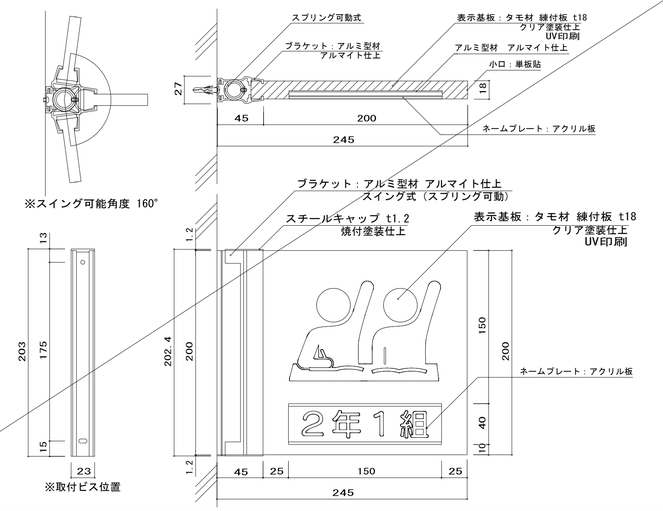



## 4 突出サイン（一般）　縮尺 1：3

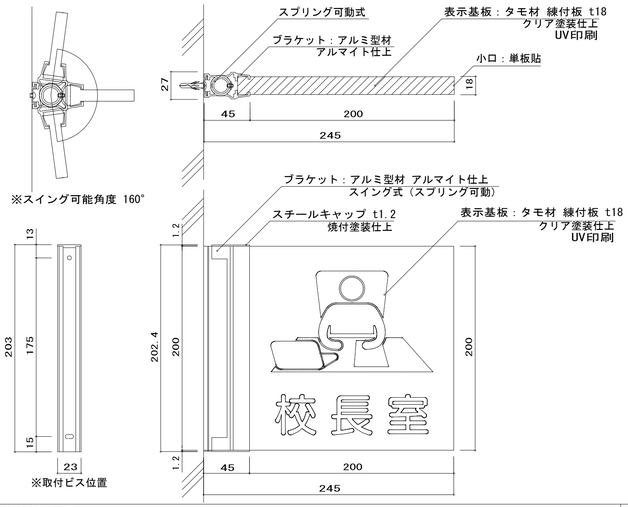



## 5 平付サイン　縮尺 1：3

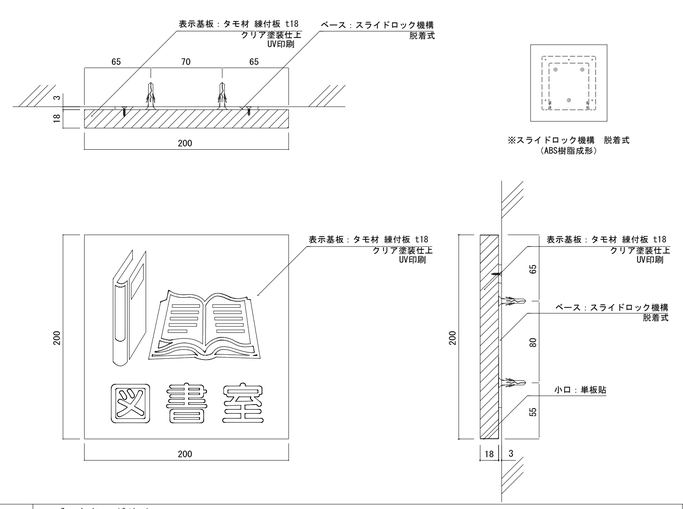



## 6 階数表示（1～R階）　縮尺 1：3

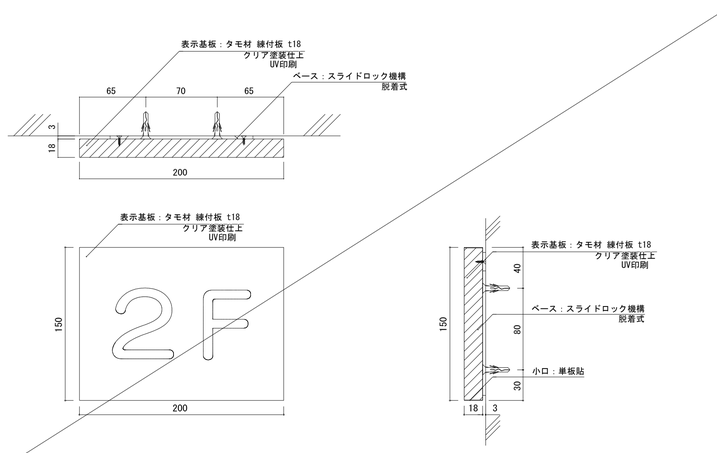



## 7 階数表示（踊場）　縮尺 1：3

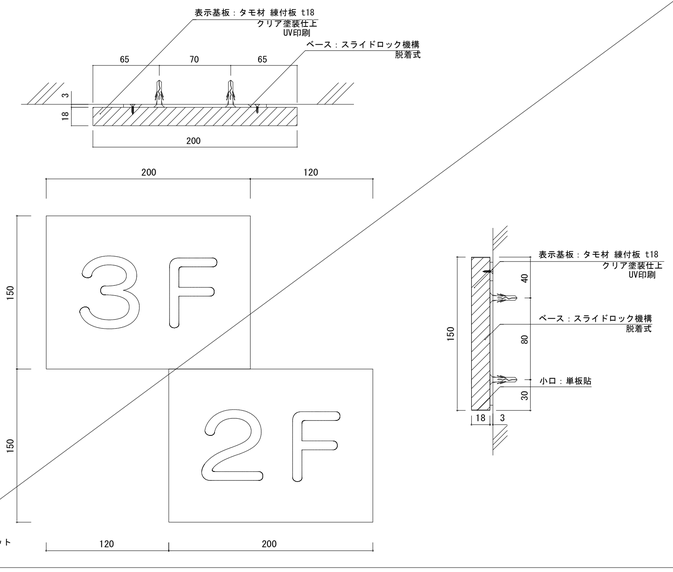


## 8 バックヤードサイン　縮尺 1：1

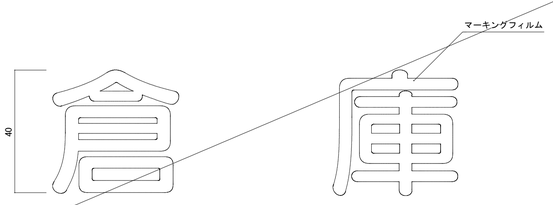



## 9 屋外誘導看板　縮尺 1：10

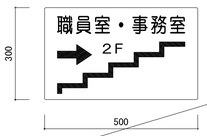


使用材料
アルミ複合板（屋外対応）
t3．0
基：白、字・線：黒、矢：赤
ＵＶ印刷
ＵＶカットラミネート加工
（裏面巻き込み）

＊取付位置：既設合わせ
＊記載内容：既設合わせ

## 10 屋外誘導看板　縮尺 1：10

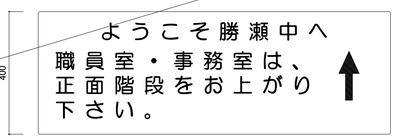


■サイン特記仕様　　※製作にあたり改修後の室名について確認する事。

［1］使用材料
- a．木材　　：ＶＯＣ商品（ホルムアルデヒド基準Ｆ☆☆☆☆対応）
- b．アルミ　　：ＪＩＳ－Ｈ４１００　Ａ－６０６３　Ｓ－Ｔ５（アルミ押出型材）
- c．アクリル　　：ＪＩＳ－Ｋ－６７１８－１（キャスト板），ＪＩＳ－Ｋ－６７１８－２（押出板）
- d．ステンレス　：ＪＩＳ－Ｇ４３０５　ＳＵＳ３０４、ＨＬ仕上

［2］フォント
- a．書体については、丸ゴシックは「スーラＤＢ」、角ゴシックは「新ゴＭ」を基準とする。
  ※ただし、係員より特定の書体の指示があった場合にはこの限りではない。

［3］ピクトグラム
- a．図柄については、原稿を作成し係員の承認を受けること。

［4］ユニバーサルデザイン
- a．ピクトグラム表示や点字サインの導入を推奨する。
- b．多様な色覚に対応した配色や明度差を理解しているＣＵＤ賛助会員による製作を推奨する。

［5］取付位置・方法
- a．取付位置については、視認性を考慮し係員と協議の上決定する。
- b．取付方法については、取付位置の下地などを考慮し適切な方法で取り付けを行うこと。
- c．障害者用サインについては、自治体福祉要綱に基づき、係員と協議の上決定する。

［6］その他
- a．室名札については、部屋の移動・名称変更に対応できるよう脱着式を基本とする。
  又、室名札脱着の際には　スライドロック機構、専用吸盤などを利用し
  商品の損傷等がなくスムーズに脱着できる仕様を推奨する。
- b．サイン計画については、当施設の他工事と充分に調整協議をすること。

（有）桑子建築設計事務所
さいたま市大宮区櫛引町１－３３０－４
ＴＥＬ　０４８―７８３―５５６６
一級建築士登録第６７０４８号　桑　子　喬

| 承認 | 設計 | 担当 |
|---|---|---|
| | | |

縮尺　A1：1/3, 15, 5, 1,
A3：1/6, 30, 10, 2,
設計年月日　2023.3.15

工事名称　市立勝瀬中学校長寿命化建築工事（第３期工事）（ゼロ債務）
図面名称　サイン詳細図
No.　A-101

公道

N

受水槽

CUB

室外機置場

工事関係者動線

屋内運動場

プール

プール付属棟

受水槽

校舎

防災倉庫

（下屋）

職員玄関までの動線を確保すること。

工事エリア

室外機

2F現場事務所AEM
1F休憩ｽﾍﾟｰｽAEM

焼却炉

給食搬入口

ﾊﾞｽｹｯﾄｺｰﾄ

自転車置場

校舎

砂場＆鉄棒

テニスコート

※原則、学校関係者通行不可。ただし、プール授業及び
学校運営上、通行が必要な場合に備え、通路を確保しておくこと。
（カラーコーン程度区画）

駐輪場　駐輪場

自転車置場

公道

水路

自転車置場

東門

グランド

全面鉄板敷き養生

ガードフェンス

区画マーキング
テープ貼り

工事関係者
駐車場
（学校職員兼用）

50m程度

凡例

：本工事（改修）建物を示す


：ガードフェンスH=1800を示す

：キャスターゲート（W=6000）を示す


仮設計画図　S=1/300

※ガードフェンス、鉄板敷き等の仮設工事は６月からとする。

（参考図）
スタンション（親綱支柱）・親綱張り　Ｓ＝１／２０

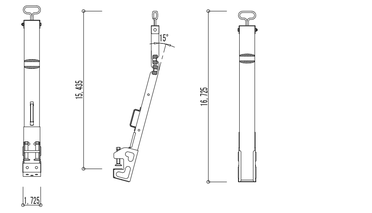


（前）　（横）　（裏）

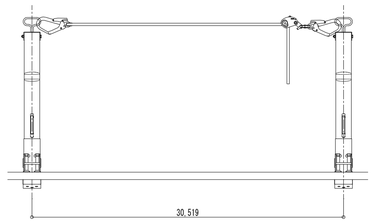


（正面）

（有）桑子建築設計事務所
さいたま市大宮区櫛引町１－３３０－４
ＴＥＬ　０４８―７８３―５５６６
一級建築士登録第６７０４８号　桑　子　　喬

| 承認 | 設計 | 担当 | |
|---|---|---|---|
| | | | |

縮　尺　A1：1/300　A3：1/600

設計年月日　2023.3.15

工事名称　市立勝瀬中学校長寿命化建築工事（第３期工事）（ゼロ債務）

図面名称　仮設計画図（参考図）

No.　A-102