



| | | |
|------|------|------|
| 3-20 | 4-16 | 4-17 |
| 3-25 | 4-21 | 4-22 |

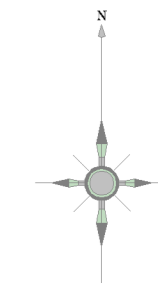

| 記号 | 種別 |
|----|------------|
| — | 幹線管 |
| — | 支線管 |
| — | 圧送管 |
| — | 残置管 |
| ○ | 0号マンホール |
| ○ | 横円マンホール |
| ○ | 1号マンホール |
| ○ | 2号マンホール |
| ○ | 3号マンホール |
| ○ | 4号マンホール |
| ○ | 5号マンホール |
| ○ | 6号マンホール |
| ○ | 特1号マンホール |
| ○ | 特2号マンホール |
| + | 管止め |
| + | 副管 |
| + | 計画副管 |
| + | 汚水検 |
| + | 特殊検 |
| + | 取付管 |


| | | |
|----------|--------|------------|

埼玉県富士見市役所

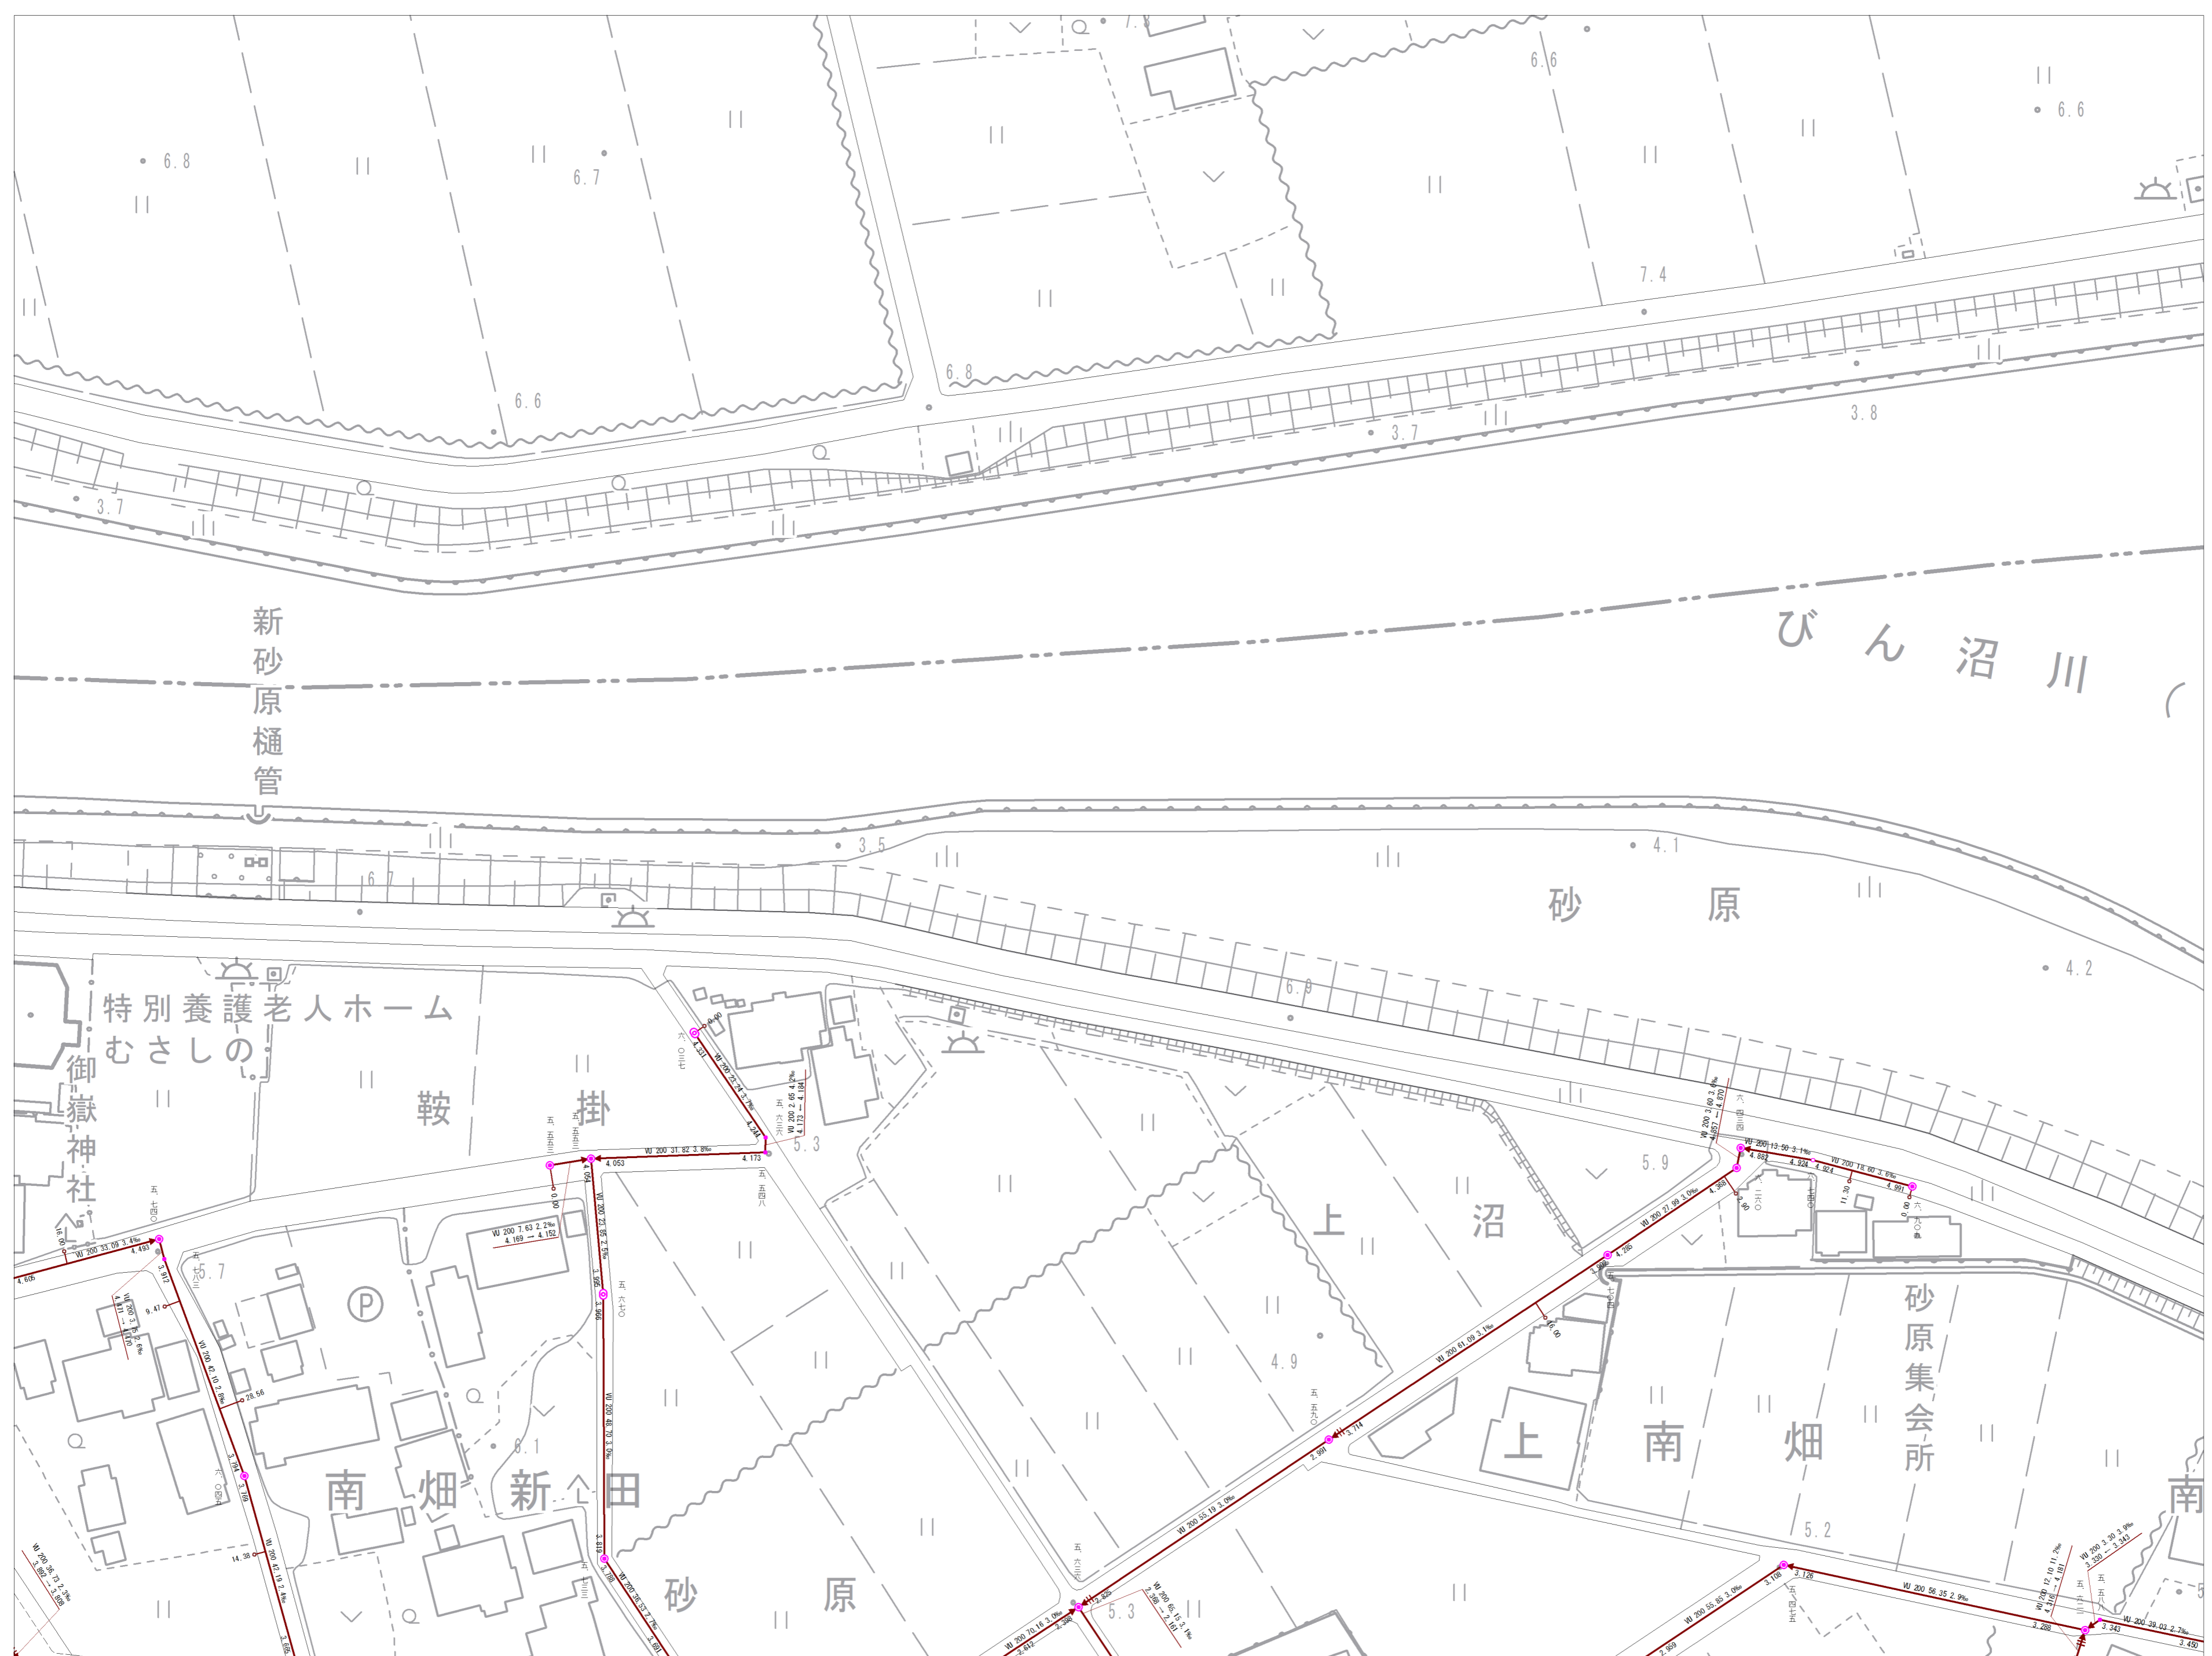


参考図となります (実測図ではありません) 現地
 の状況と異なる場合がありますので、必ず
 現地の確認を行ってください。

| | | |
|------|------|------|
| 3-20 | 4-16 | 4-17 |
| 3-25 | 4-21 | 4-22 |
| 7-5 | 8-1 | 8-2 |

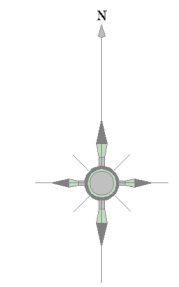


| 記号 | 種別 |
|----|----------|
| | 幹線管 |
| | 支線管 |
| | 圧送管 |
| | 残業管 |
| | 0号マンホール |
| | 横円マンホール |
| | 1号マンホール |
| | 2号マンホール |
| | 3号マンホール |
| | 4号マンホール |
| | 5号マンホール |
| | 6号マンホール |
| | 特1号マンホール |
| | 特2号マンホール |
| | 特3号マンホール |
| | 特6号マンホール |
| | 特7号マンホール |
| | 小口径マンホール |
| | 正・異形管 |
| | 用マンホール |
| | 馬てい形 |
| | 用マンホール |
| | 特殊マンホール |
| | ランプホール |
| | 伏せ越し |
| | 管止め |
| | 副管 |
| | 計画副管 |
| | 汚水樹 |
| | 特殊樹 |
| | 取付け管 |

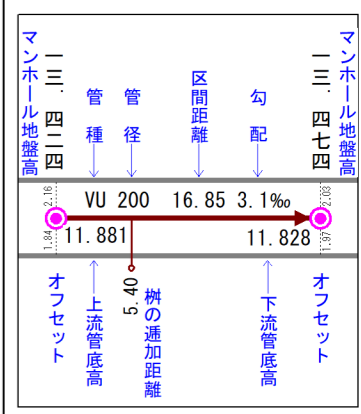


埼玉県富士見市役所



参考図となります(実測図ではありません) 現地状況と異なる場合がありますので、必ず現地の確認を行ってください。

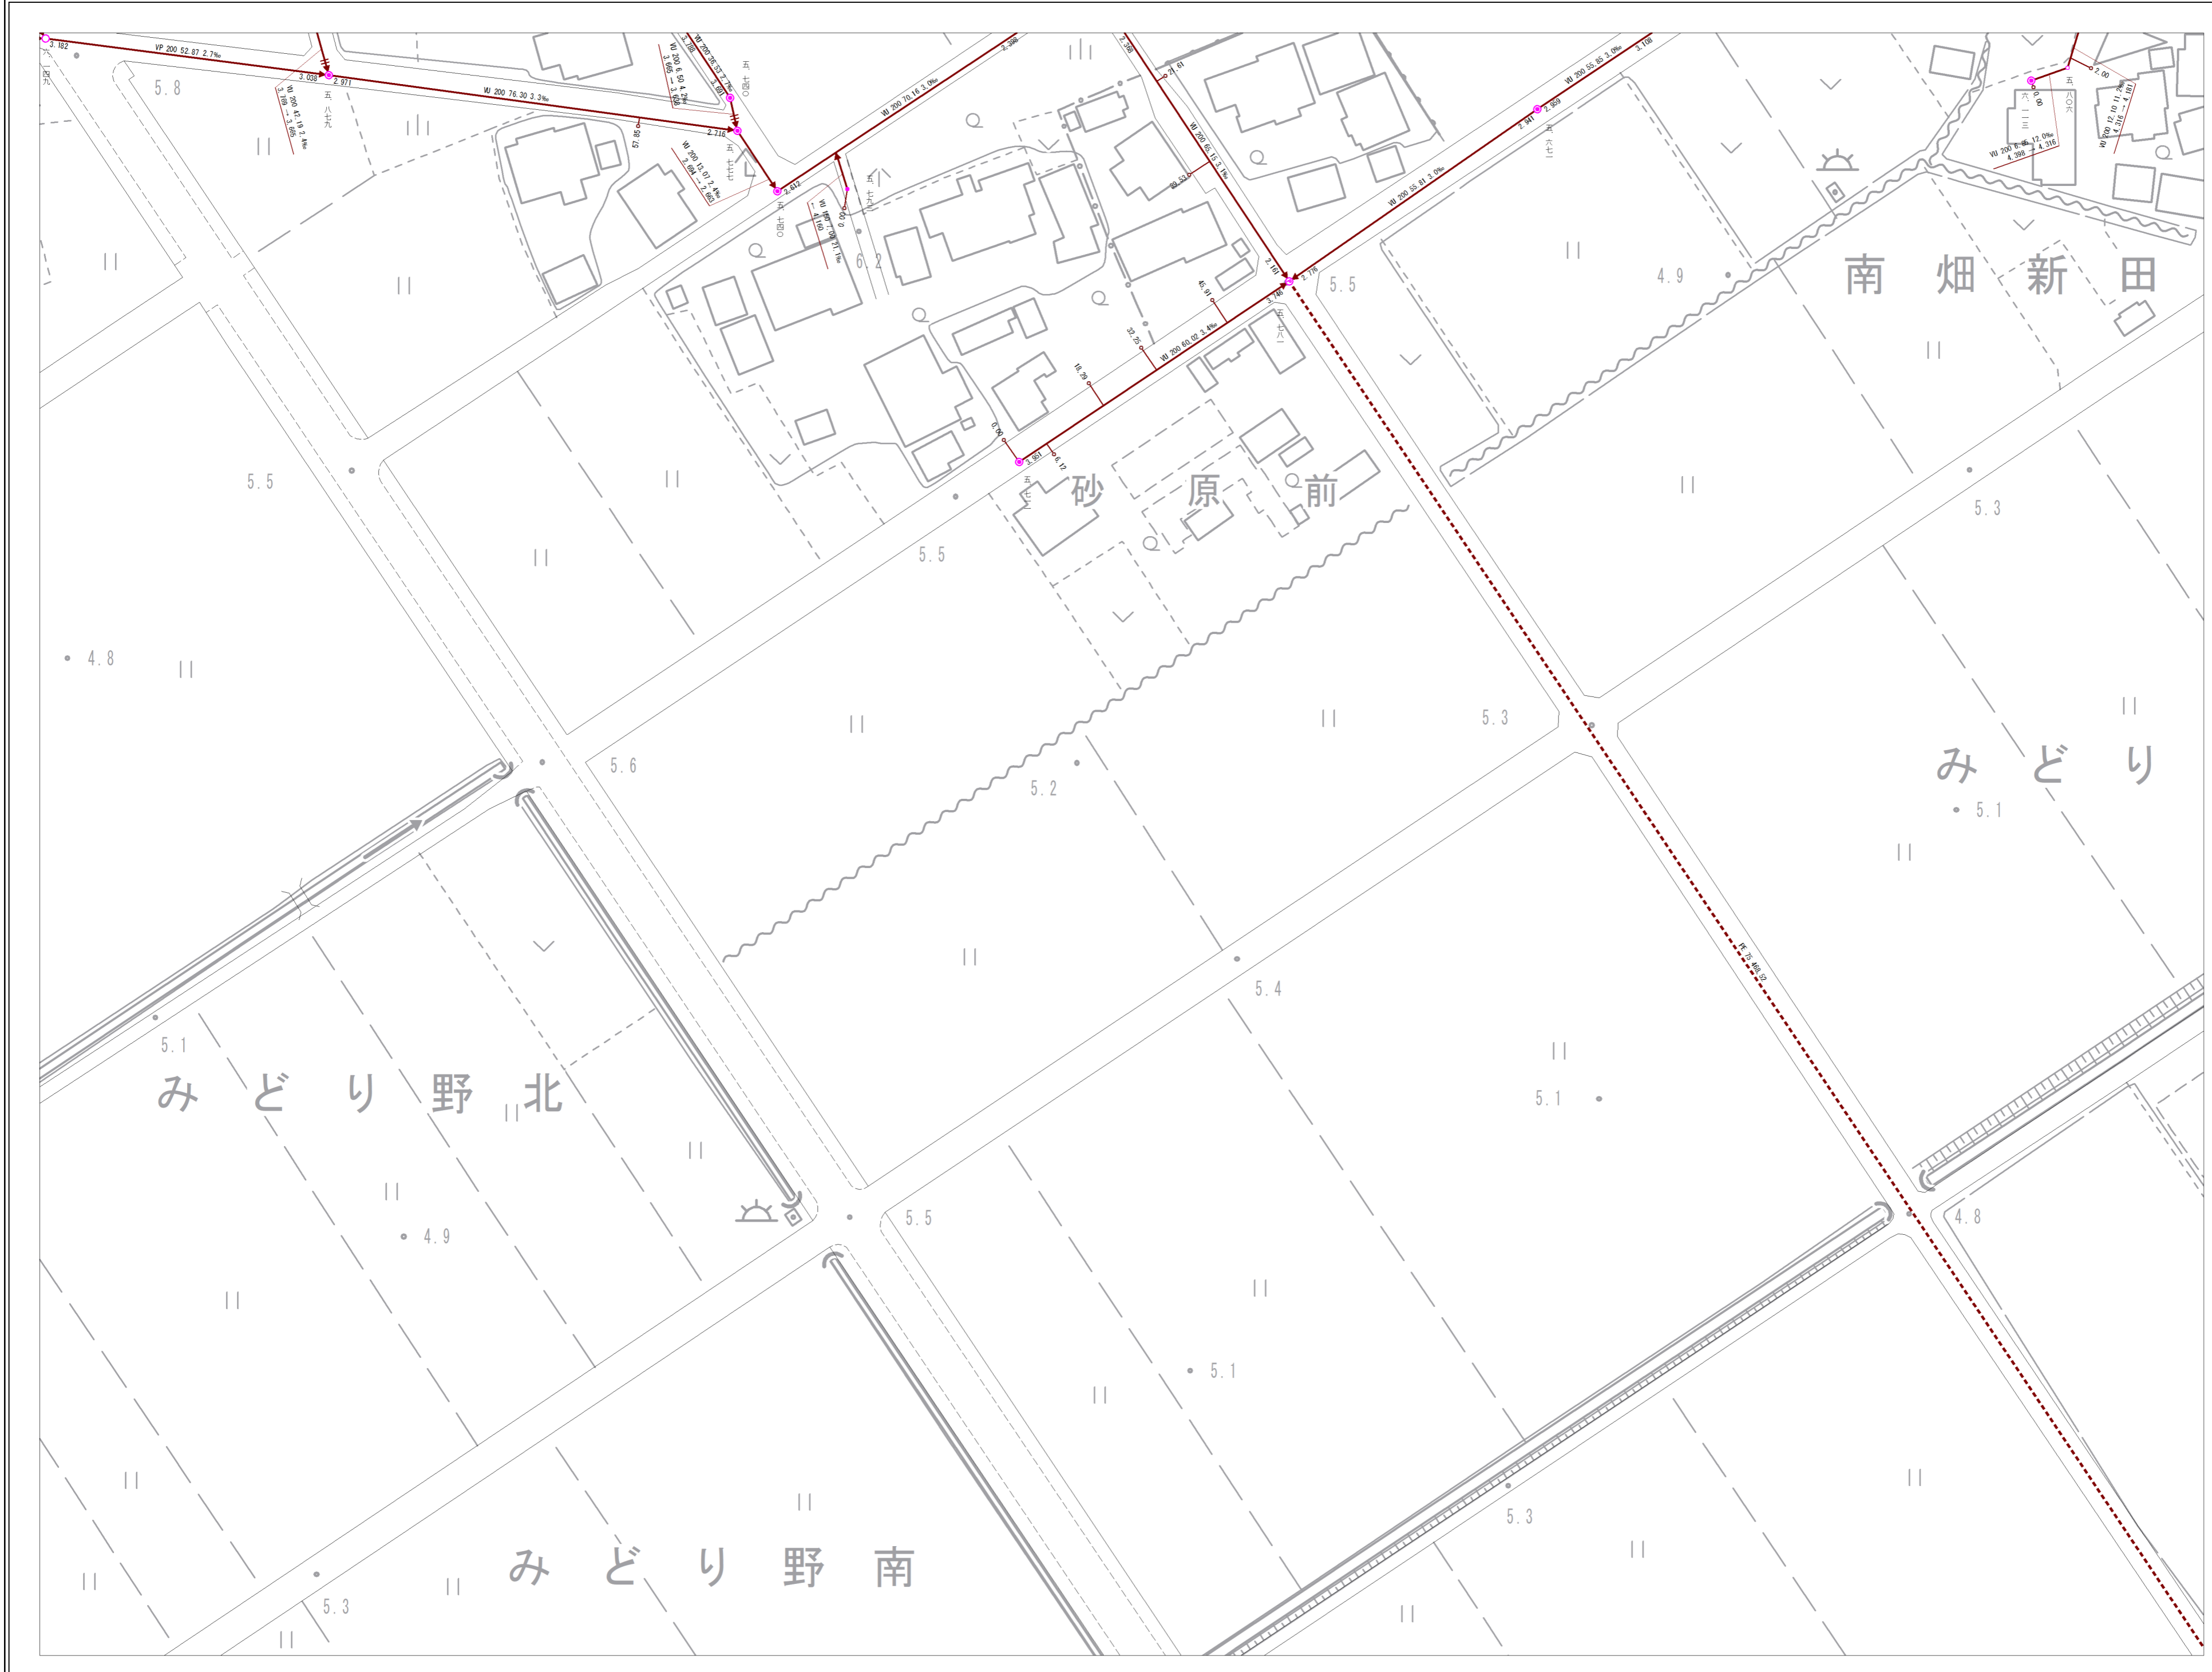

| | | |
|------|------|--|
| 4-17 | | |
| 4-22 | 4-23 | |
| 8-2 | 8-3 | |

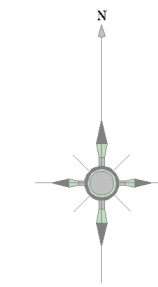

| 記号 | 種別 |
|----|-------------|
| — | 幹線管 |
| — | 支線管 |
| — | 圧送管 |
| — | 残業管 |
| ○ | 0号マンホール |
| ○ | 横円マンホール |
| ○ | 1号マンホール |
| ○ | 2号マンホール |
| ○ | 3号マンホール |
| ○ | 4号マンホール |
| ○ | 5号マンホール |
| ○ | 6号マンホール |
| ○ | 特1号マンホール |
| ○ | 特2号マンホール |
| ○ | 特3号マンホール |
| ○ | 特6号マンホール |
| ○ | 特8号マンホール |
| ○ | 特7号マンホール |
| ○ | 小口径マンホール |
| ○ | 正・異形断面マンホール |
| ○ | 馬てい形マンホール |
| ○ | 扇形マンホール |
| ○ | 特殊マンホール |
| ○ | ランプホール |
| ⊗ | 伏せ越し |
| + | 管止め |
| + | 副管 |
| + | 計画副管 |
| ○ | 汚水樹 |
| ○ | 特殊樹 |
| — | 敷付け管 |

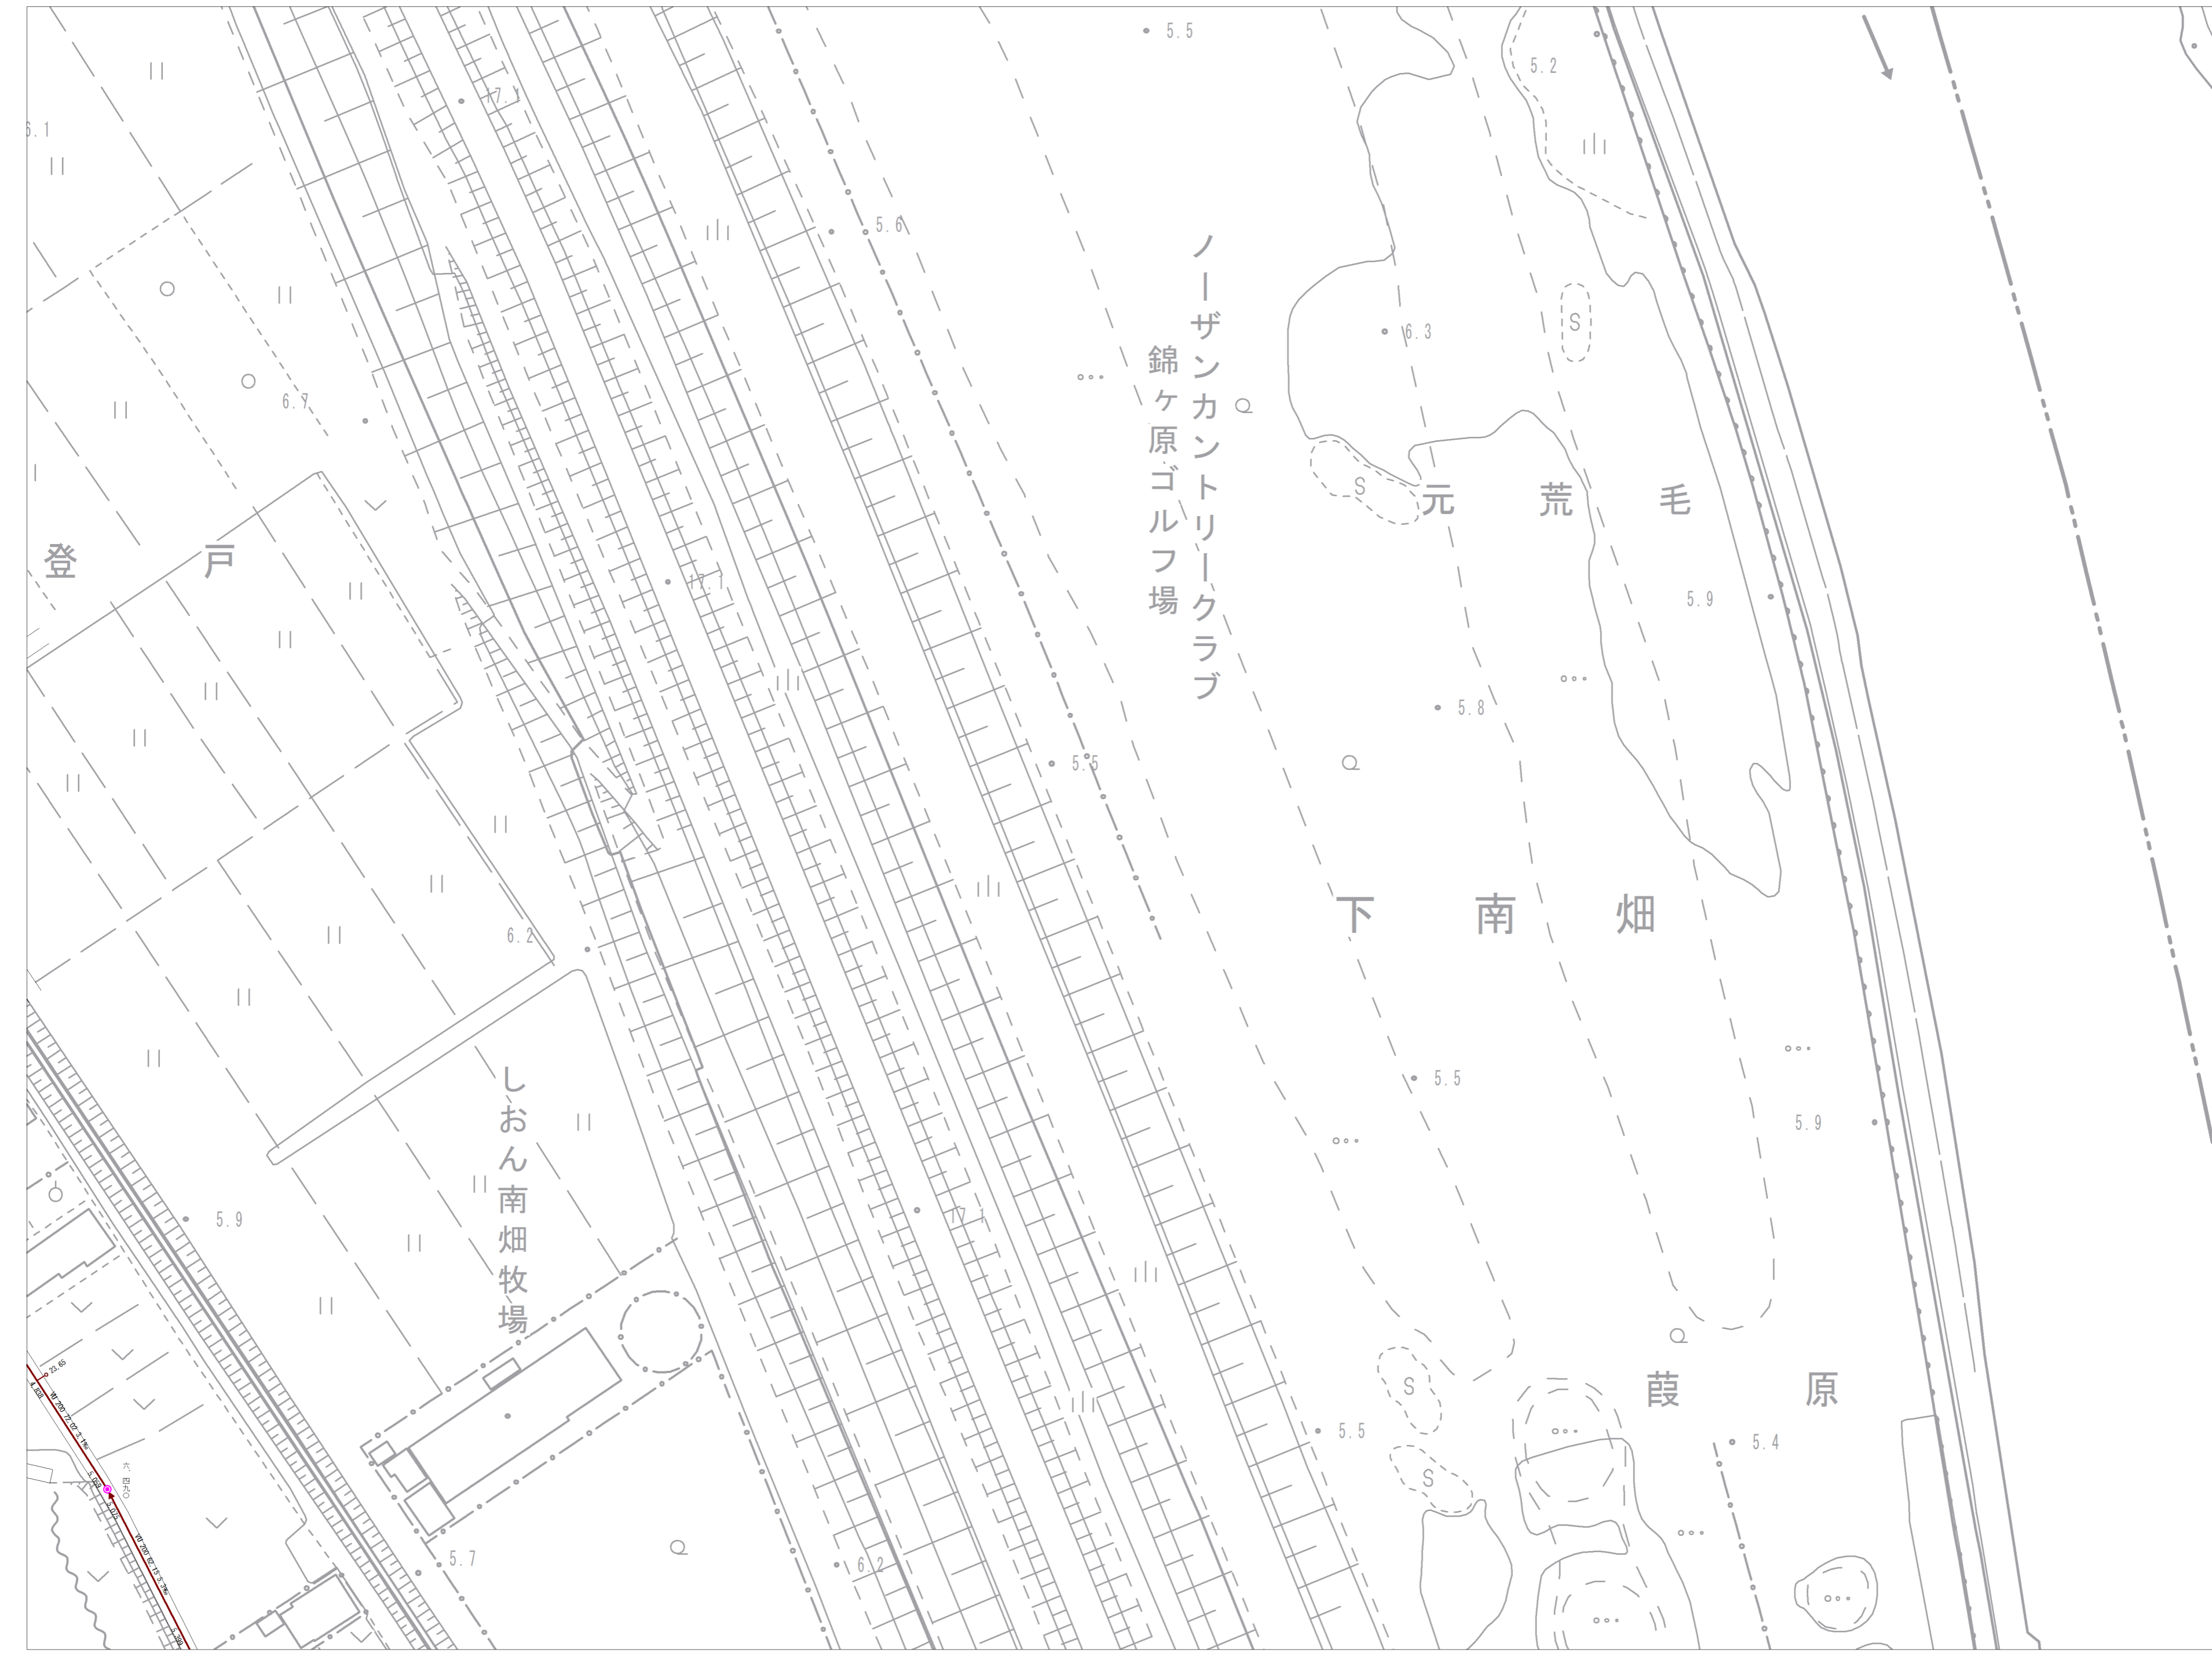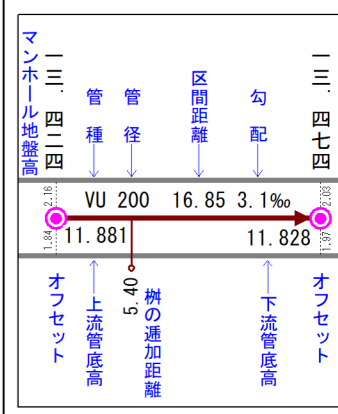

参考図となります(実測図ではありません)
 現地の状況と異なる場合がありますので、必ず現地の確認を行ってください。

埼玉県富士見市役所