



参考図となります（実測図ではありません）
 現地との状況と異なる場合がありますので、必ず現地での確認を行ってください。

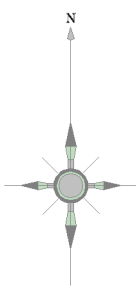

9-25	10-21	10-22
13-05	14-01	14-02
13-10	14-06	14-07




記 号	種 別
	配 水 管
	給 水 管
	連 合 管
	導 水 管
	送 水 管
	急 水
	ケーブル管
	仕切弁(左開閉)
	仕切弁(右開閉)
	バクフライ弁
	ソートシール弁
	不漏水仕切弁
	空気弁 (単口)
	空気弁付耐火栓
	排 泥 弁
	流 量 計
	消 火 栓 (地下式)
	消 火 栓 (地下式2口)
	私設耐火栓
	片 落 ち 覆
	泥 吐 口
	セ ン 止 め
	管 継・年度変更点
	乙止弁校
	メー ター
	メー ター付
	(消火水栓付)

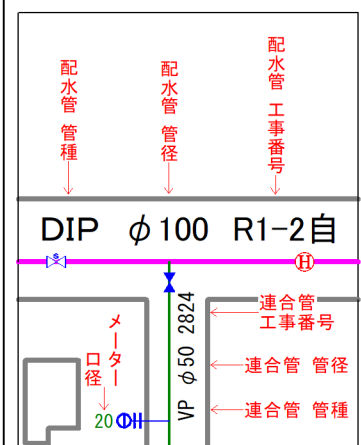


富士見市水道課


参考図となります（実測図ではありません）
現地状況と異なる場合がありますので、必ず現地の確認を行ってください。

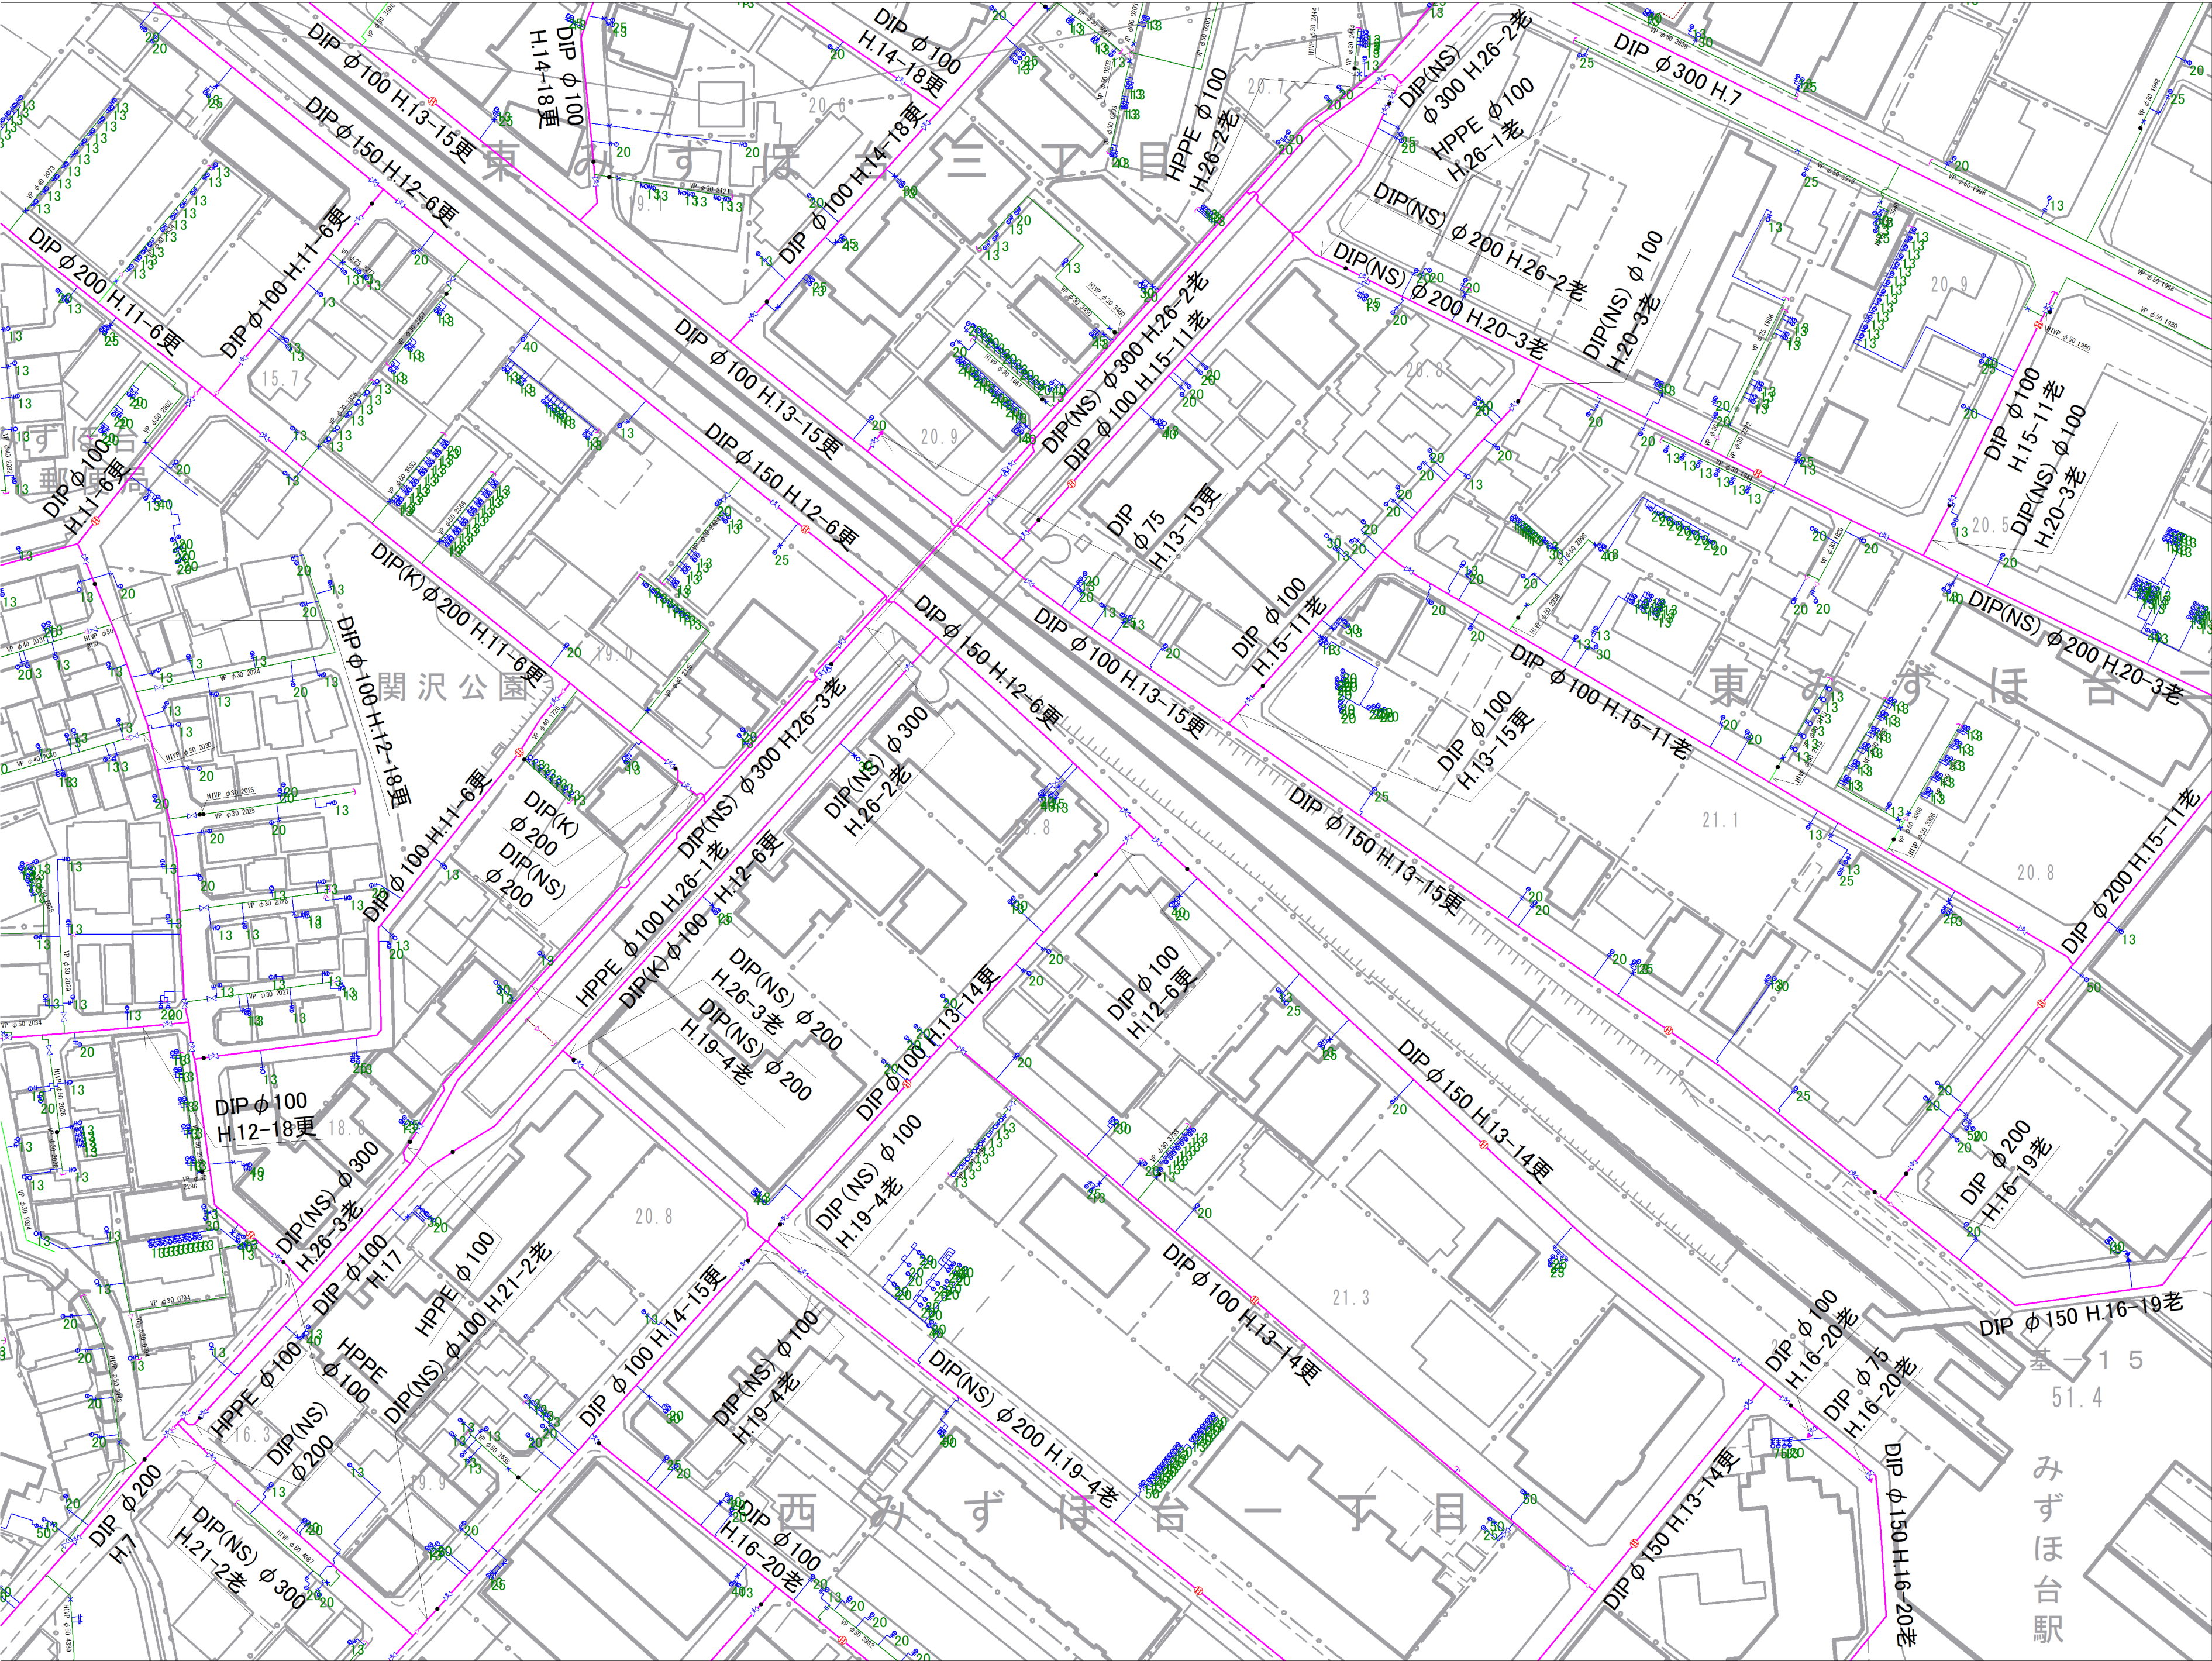

10-21	10-22	10-23
14-01	14-02	14-03
14-06	14-07	14-08

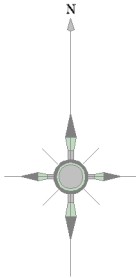


記号	種別
	配水管
	給水管
	連合管
	導水管
	送水管
	排水
	ケーブル管
	仕切弁(左開閉)
	仕切弁(右開閉)
	パタフライ弁
	ソフトシル弁
	不連続仕切弁
	空気弁(車口)
	空気弁付消火栓
	排水弁
	流量計
	消火栓(地下式車口)
	消火栓(地下式車口)
	私設消火栓
	片落ち管
	泥吐口
	セン止め
	管種・年度変更点
	乙止水栓
	メーター
	メーター(閉止水栓付)

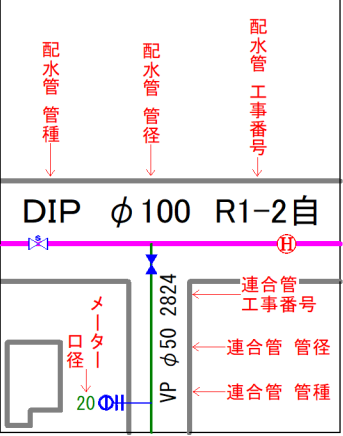


富士見市水道課


参考図となります（実測図ではありません）
現地状況と異なる場合がありますので、必ず現地の確認を行ってください。

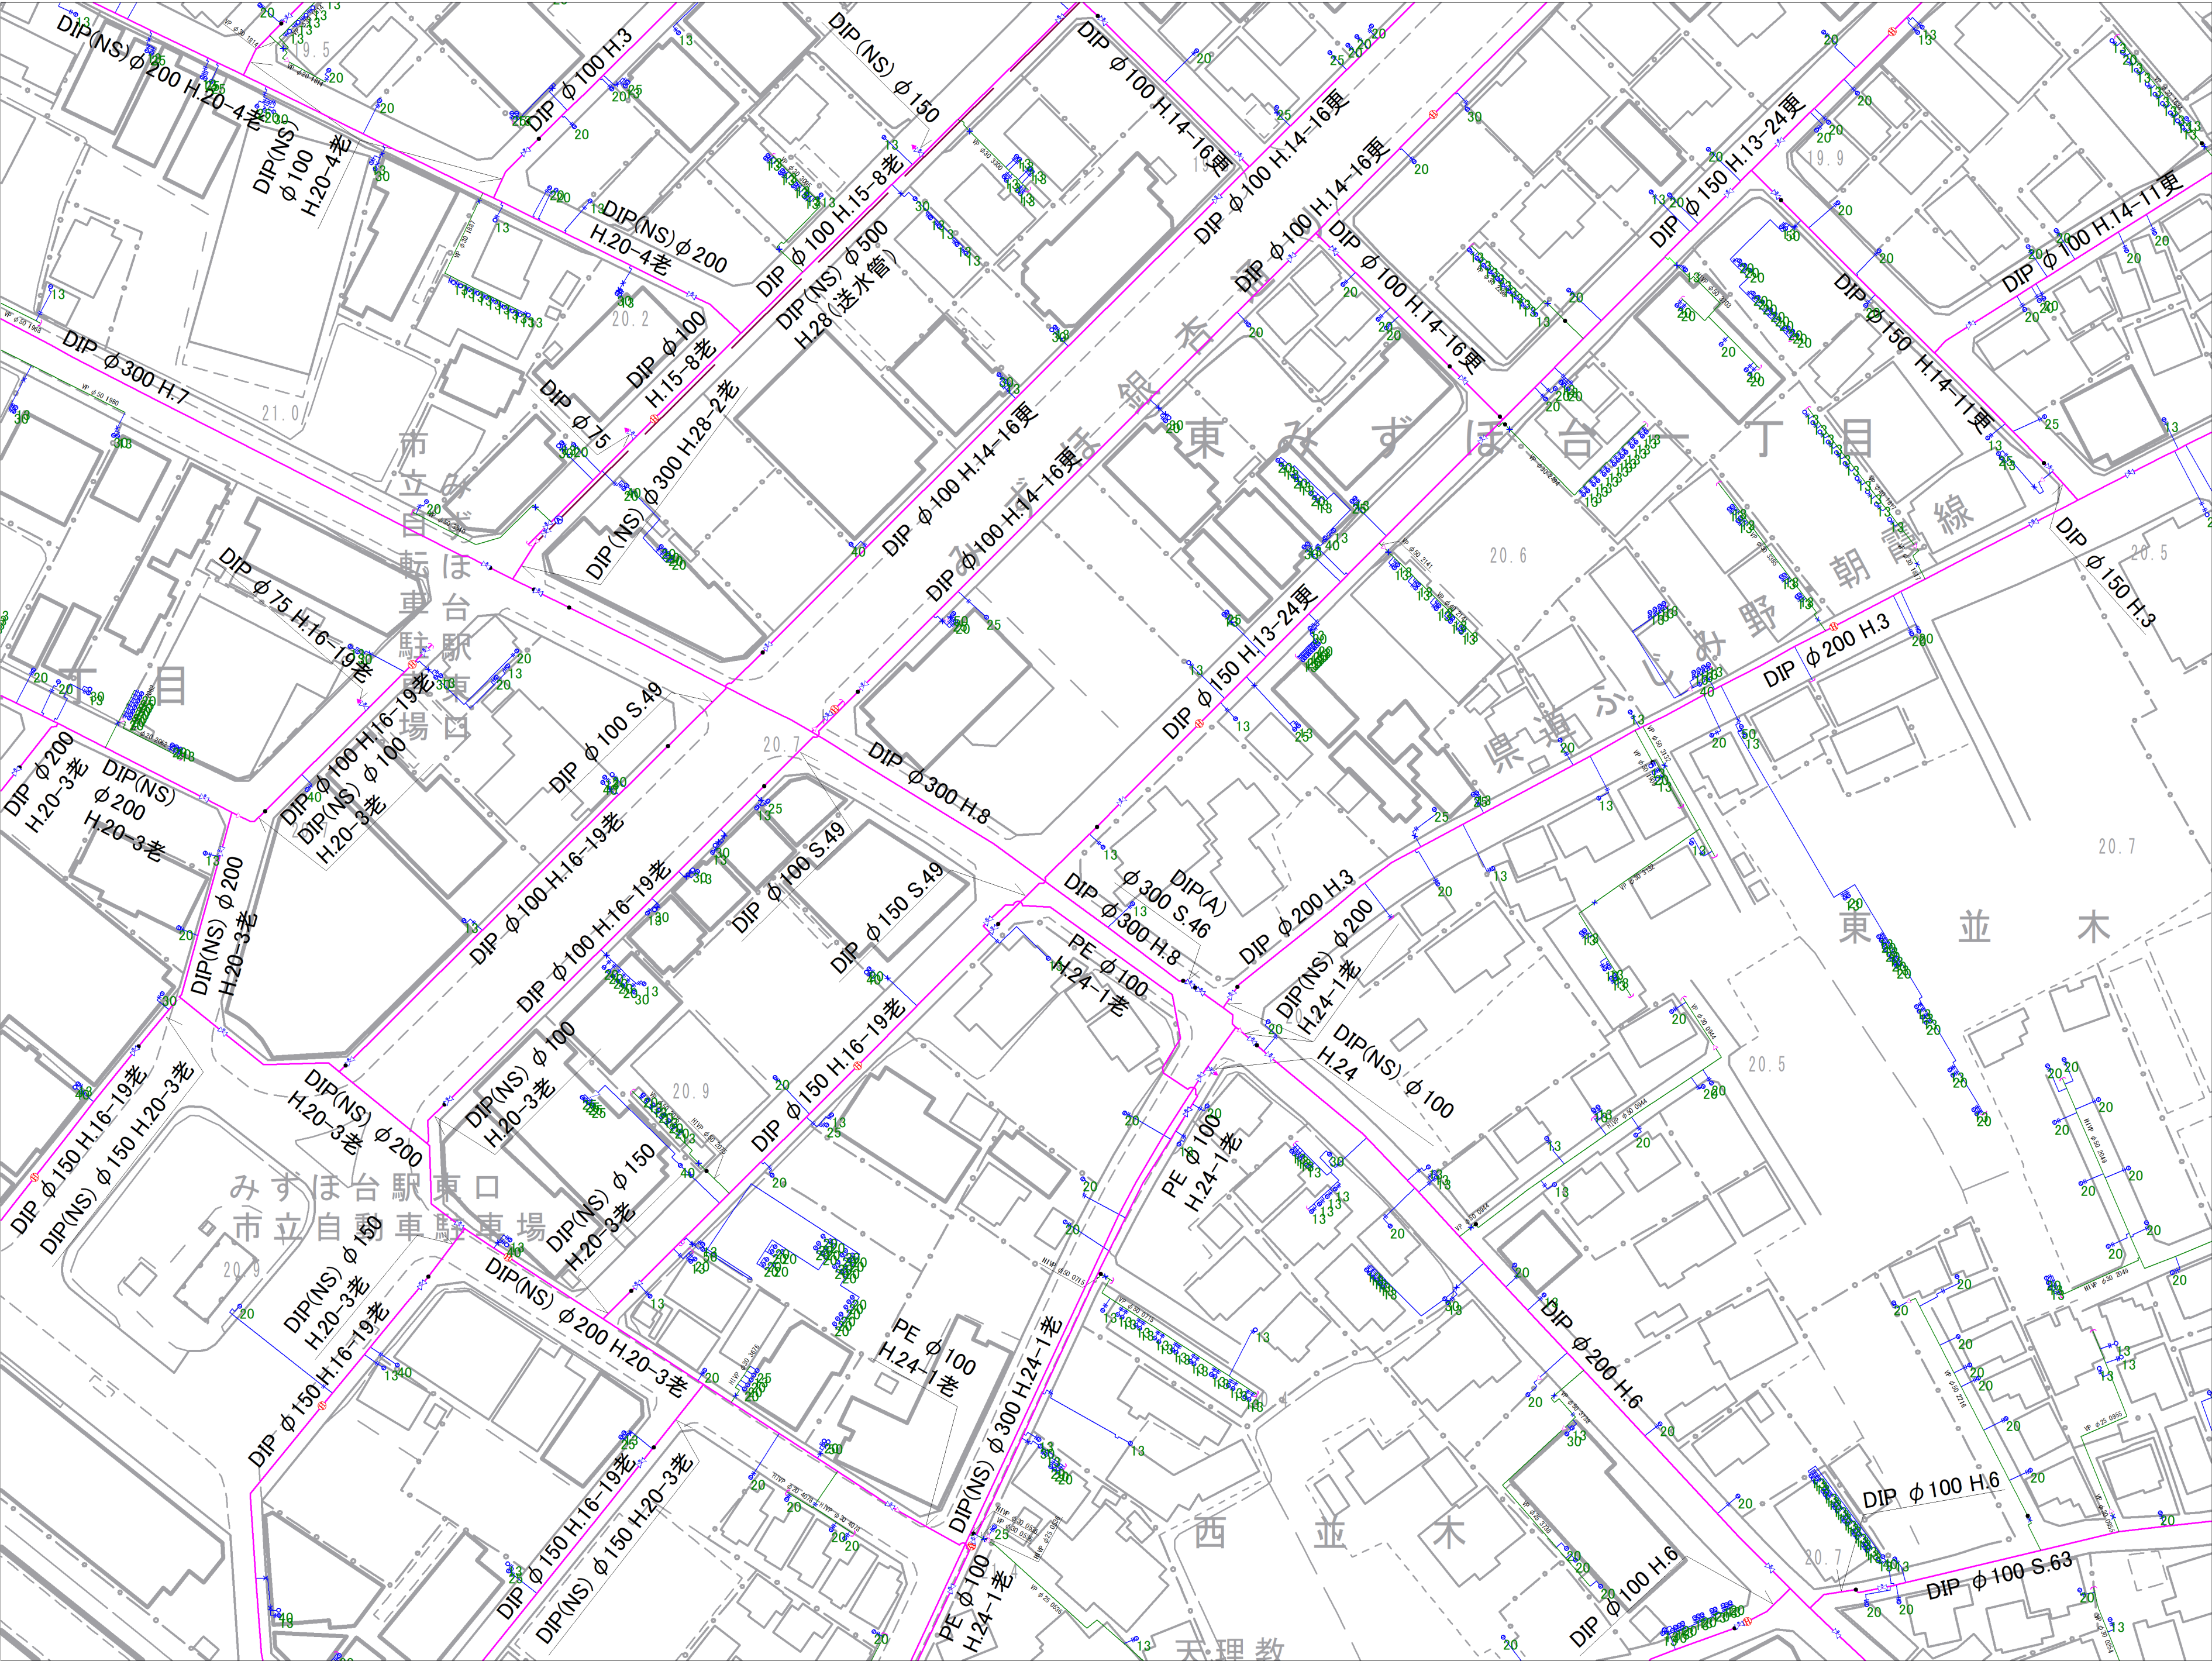

10-22	10-23	10-24
14-02	14-03	14-04
14-07	14-08	14-09

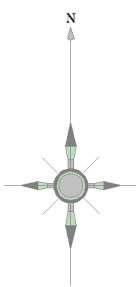

記号	種別
	配水管
	給水管
	連合管
	導水管
	送水管
	黒水
	ケーブル管
	仕切弁(左開閉)
	仕切弁(右開閉)
	バタフライ弁
	ソフトシール弁
	不連続仕切弁
	空気弁(車口)
	空気弁付消火栓
	排水弁
	流量計
	消火栓(地下式車口)
	消火栓(地下式車口)
	私設消火栓
	片落ち管
	泥吐口
	セン止め
	管種・年度変更点
	乙止水栓
	メーター
	メーター(閉止水栓付)

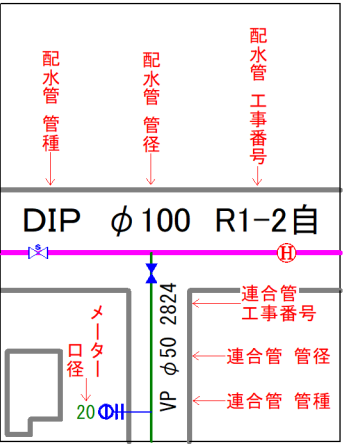


富士見市水道課


参考図となります（実測図ではありません）
現地状況と異なる場合がありますので、必ず現地の確認を行ってください。



10-23	10-24	10-25
14-03	14-04	14-05
14-08	14-09	14-10

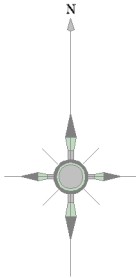


記 号	種 別
	配 水 管
	給 水 管
	連 合 管
	導 水 管
	送 水 管
	黒 水
	ケーブル管
	仕切弁(左開閉)
	仕切弁(右開閉)
	バタフライ弁
	ソフトシール弁
	不閉水仕切弁
	空気弁(車口)
	空気弁付消火栓
	排 泥 弁
	流 量 計
	消 火 栓 (地下式車口)
	消 火 栓 (地下式消口)
	私設消火栓
	片 落 ち 管
	泥 吐 口
	セ ン 止 め
	管種・年度変更点
	乙止水栓
	メ ー タ ー
	メ ー タ ー (閉止水栓付)

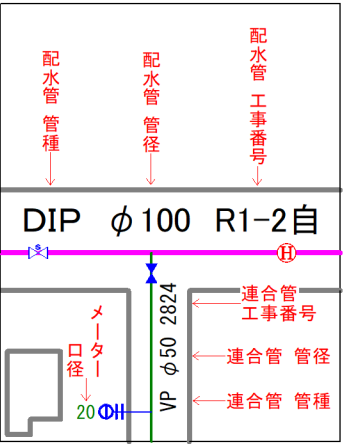


富士見市水道課


参考図となります（実測図ではありません）
現地
の状況と異なる場合がありますので、必ず現地の確認を行ってください。

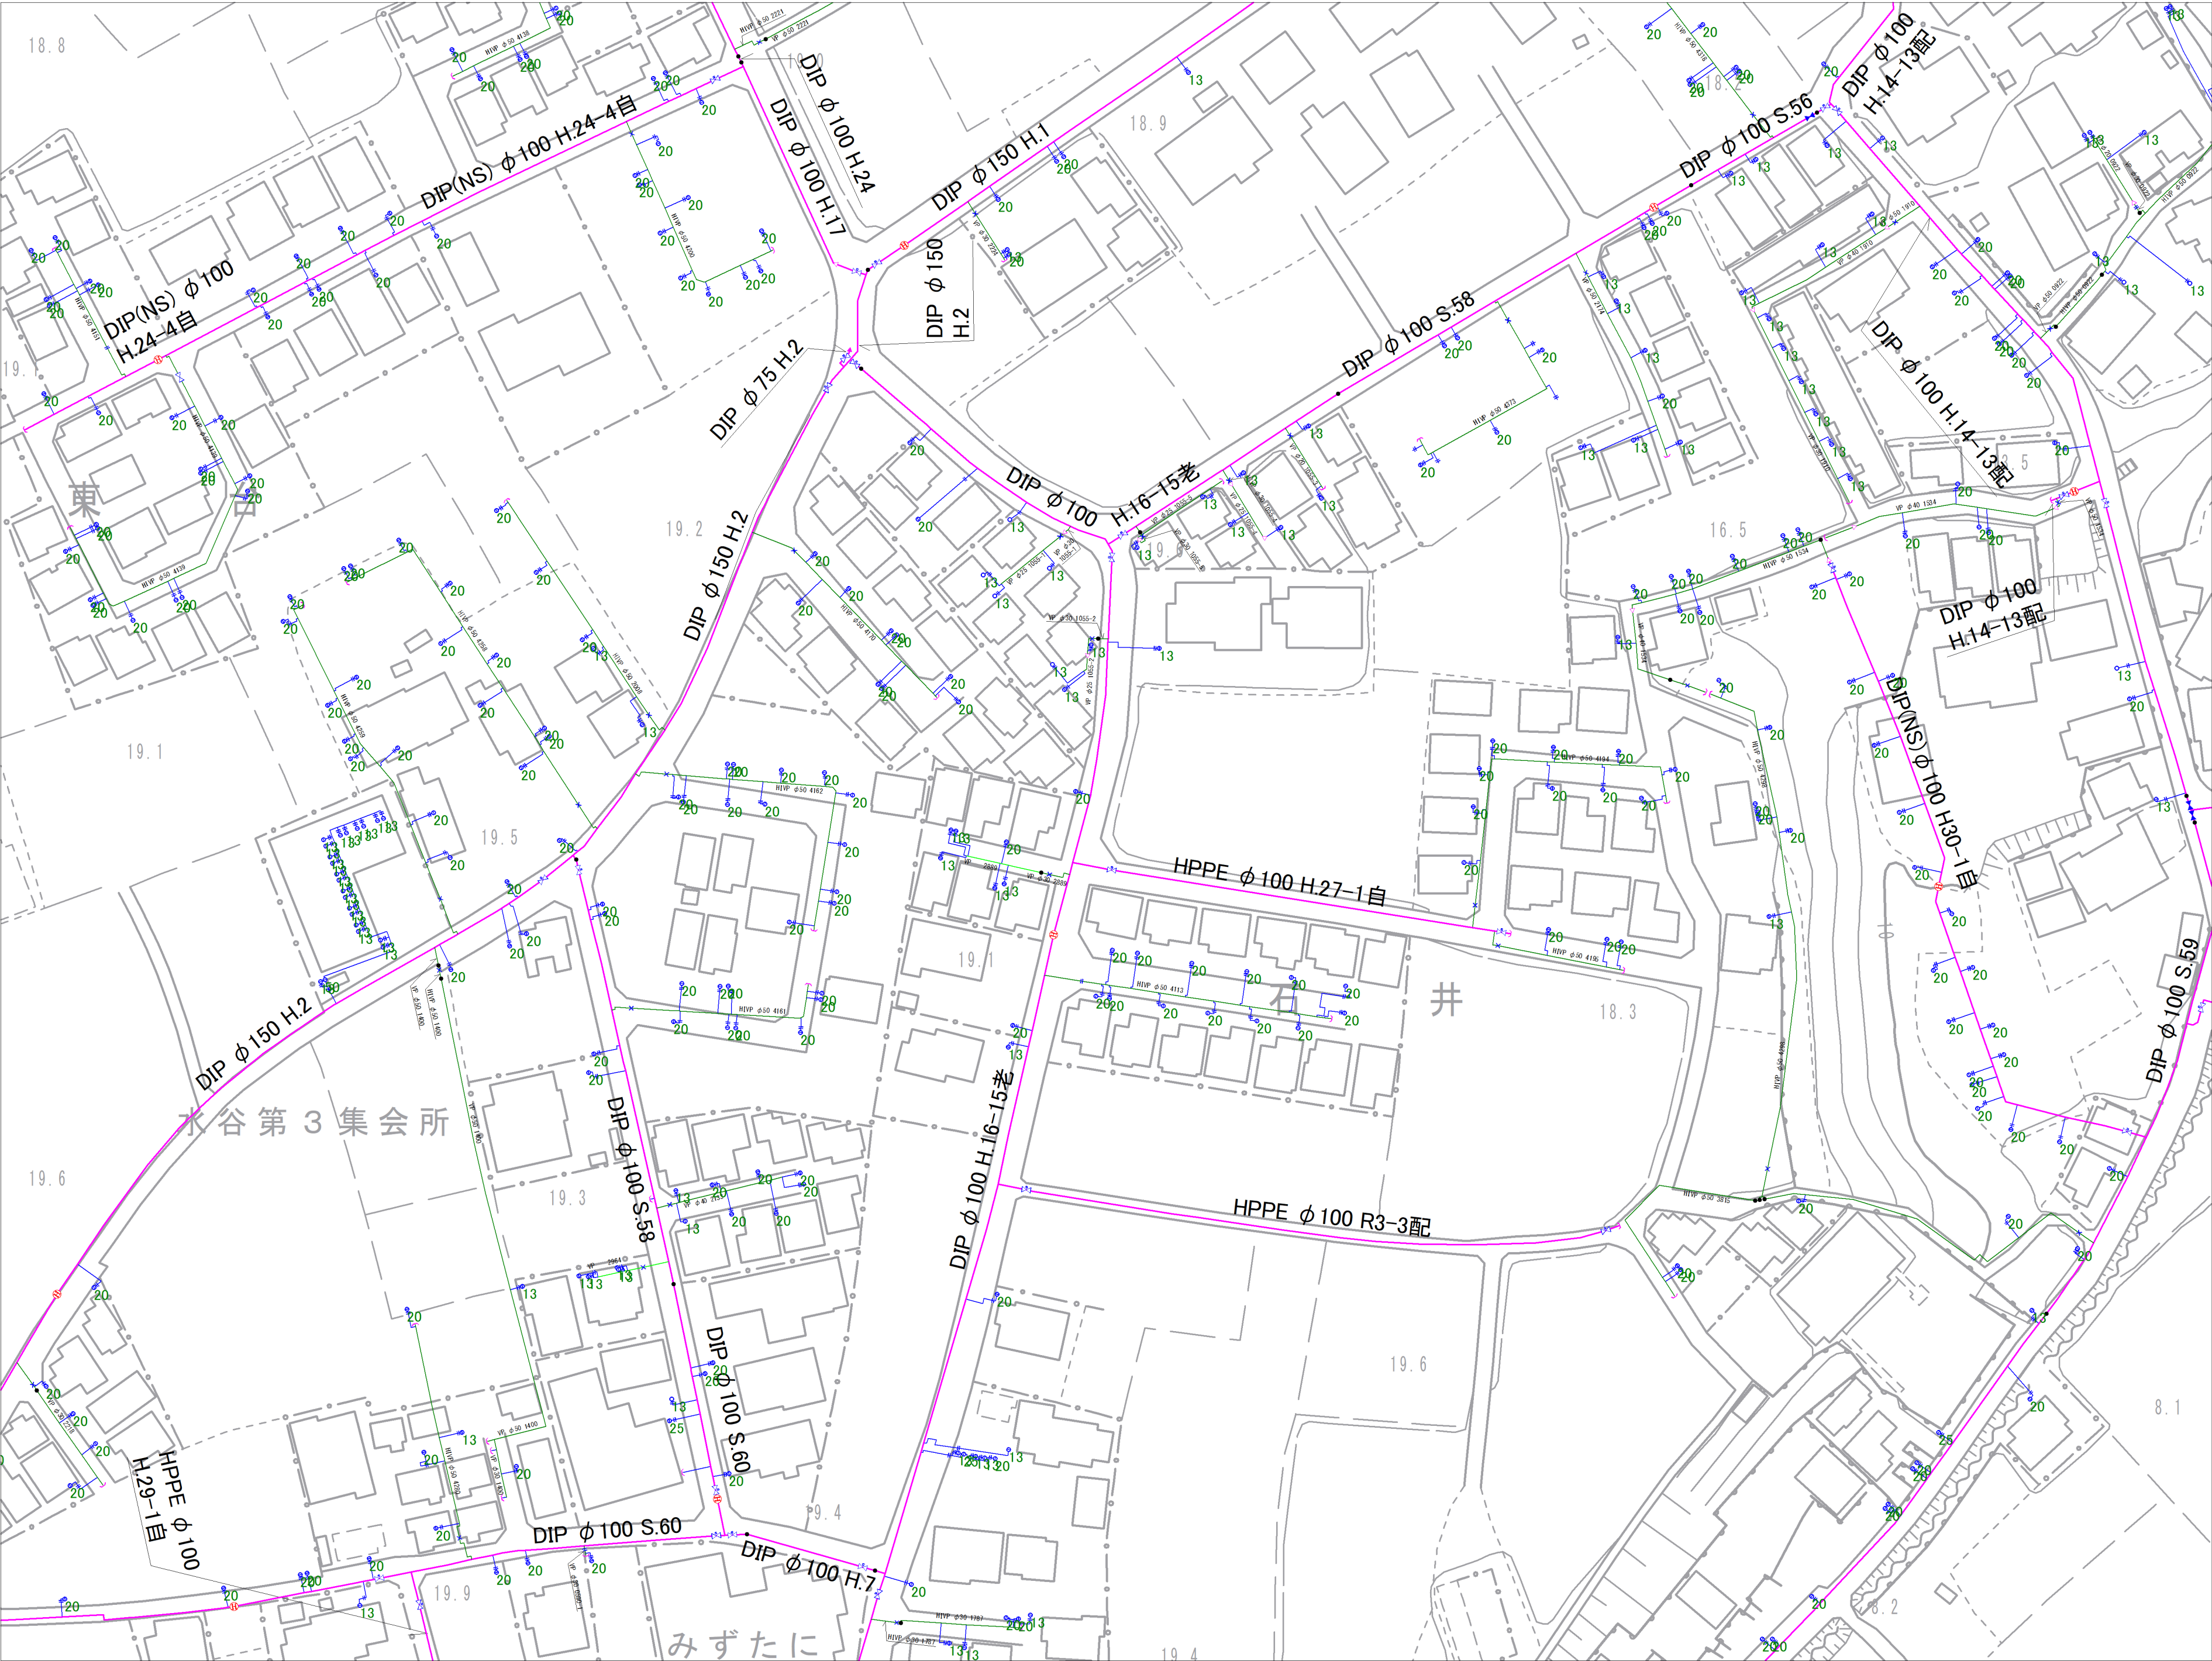

10-24	10-25	11-21
14-04	14-05	15-01
14-09	14-10	15-06

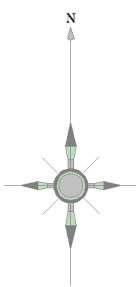

記 号	種 別
	配 水 管
	給 水 管
	連 合 管
	導 水 管
	送 水 管
	黒 水
	ケーブル管
	仕切弁(左開閉)
	仕切弁(右開閉)
	バタフライ弁
	ソフトシール弁
	不閉水仕切弁
	空気弁(車口)
	空気弁付消火栓
	排 泥 弁
	流 量 計
	消 火 栓 (地下式車口)
	消 火 栓 (地下式車口)
	私設消火栓
	片 落 ち 管
	泥 吐 口
	セ ン 止 め
	管種・年度変更点
	乙止水栓
	メ ー タ ー
	メ ー タ ー (閉止水栓付)

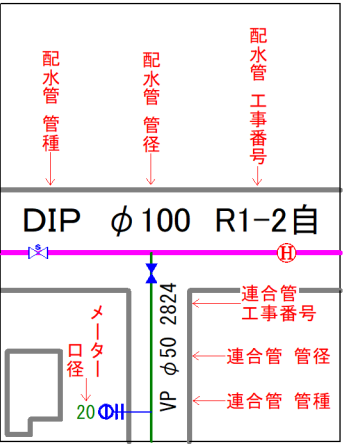


富士見市水道課


参考図となります（実測図ではありません）
現地状況と異なる場合がありますので、必ず現地の確認を行ってください。



13-05	14-01	14-02
13-10	14-06	14-07
	14-11	14-12

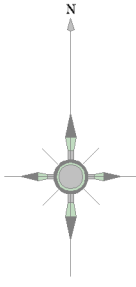

記号	種別
	配水管
	給水管
	連合管
	導水管
	送水管
	黒水
	ケーブル管
	仕切弁(左開閉)
	仕切弁(右開閉)
	バタフライ弁
	ソフトシール弁
	不閉水仕切弁
	空気弁(車口)
	空気弁付消火栓
	排水弁
	流量計
	消火栓(地下式車口)
	消火栓(地下式車口)
	私設消火栓
	片落ち管
	泥吐口
	セン止め
	管種・年度変更点
	乙止水栓
	メーター
	メーター(閉止水栓付)

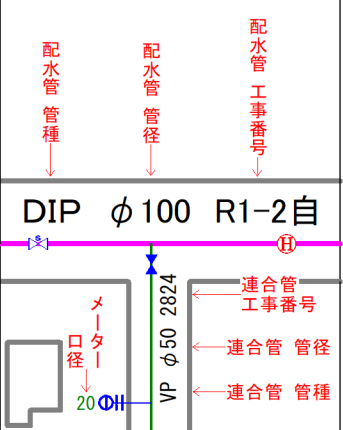


富士見市水道課


参考図となります（実測図ではありません）
現地との状況と異なる場合がありますので、必ず現地の確認を行ってください。



14-01	14-02	14-03
14-06	14-07	14-08
14-11	14-12	14-13

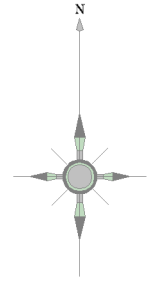

記 号	種 別
	配 水 管
	給 水 管
	連 合 管
	導 水 管
	送 水 管
	黒 水
	ケーブル管
	仕切弁(左開閉)
	仕切弁(右開閉)
	バタフライ弁
	ソフトシル弁
	不閉止水切弁
	空気弁(車口)
	空気弁付消火栓
	排 泥 弁
	流 量 計
	消 火 栓 (地下式車口)
	消 火 栓 (地下式車口)
	私設消火栓
	片 落 ち 管
	泥 吐 口
	セ ン 止 め
	管種・年度変更点
	乙止水栓
	メー ター
	(閉止水栓付)

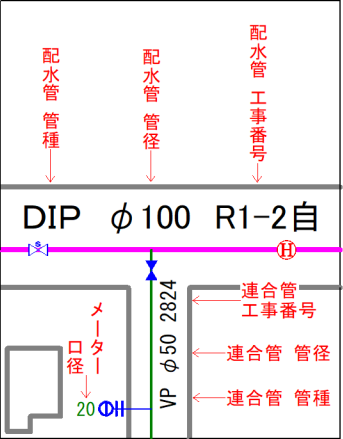


富士見市水道課


参考図となります（実測図ではありません）
現地状況と異なる場合がありますので、必ず現地の確認を行ってください。



14-02	14-03	14-04
14-07	14-08	14-09
14-12	14-13	14-14

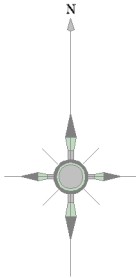


記号	種別
	配水管
	給水管
	連合管
	導水管
	送水管
	排水
	ケーブル管
	仕切弁(左開閉)
	仕切弁(右開閉)
	バタフライ弁
	ソフトシル弁
	不閉水仕切弁
	空気弁(車口)
	空気弁付消火栓
	排水弁
	流量計
	消火栓(地下式車口)
	消火栓(地下式車口)
	私設消火栓
	片落ち管
	泥吐口
	セン止め
	管種・年度変更点
	乙止水栓
	メーター
	(閉止水栓付)

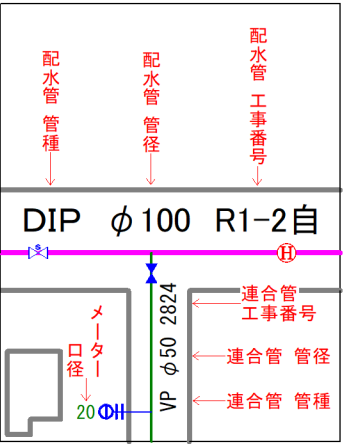


富士見市水道課


参考図となります（実測図ではありません）
 現地との状況と異なる場合がありますので、必ず現地の確認を行ってください。

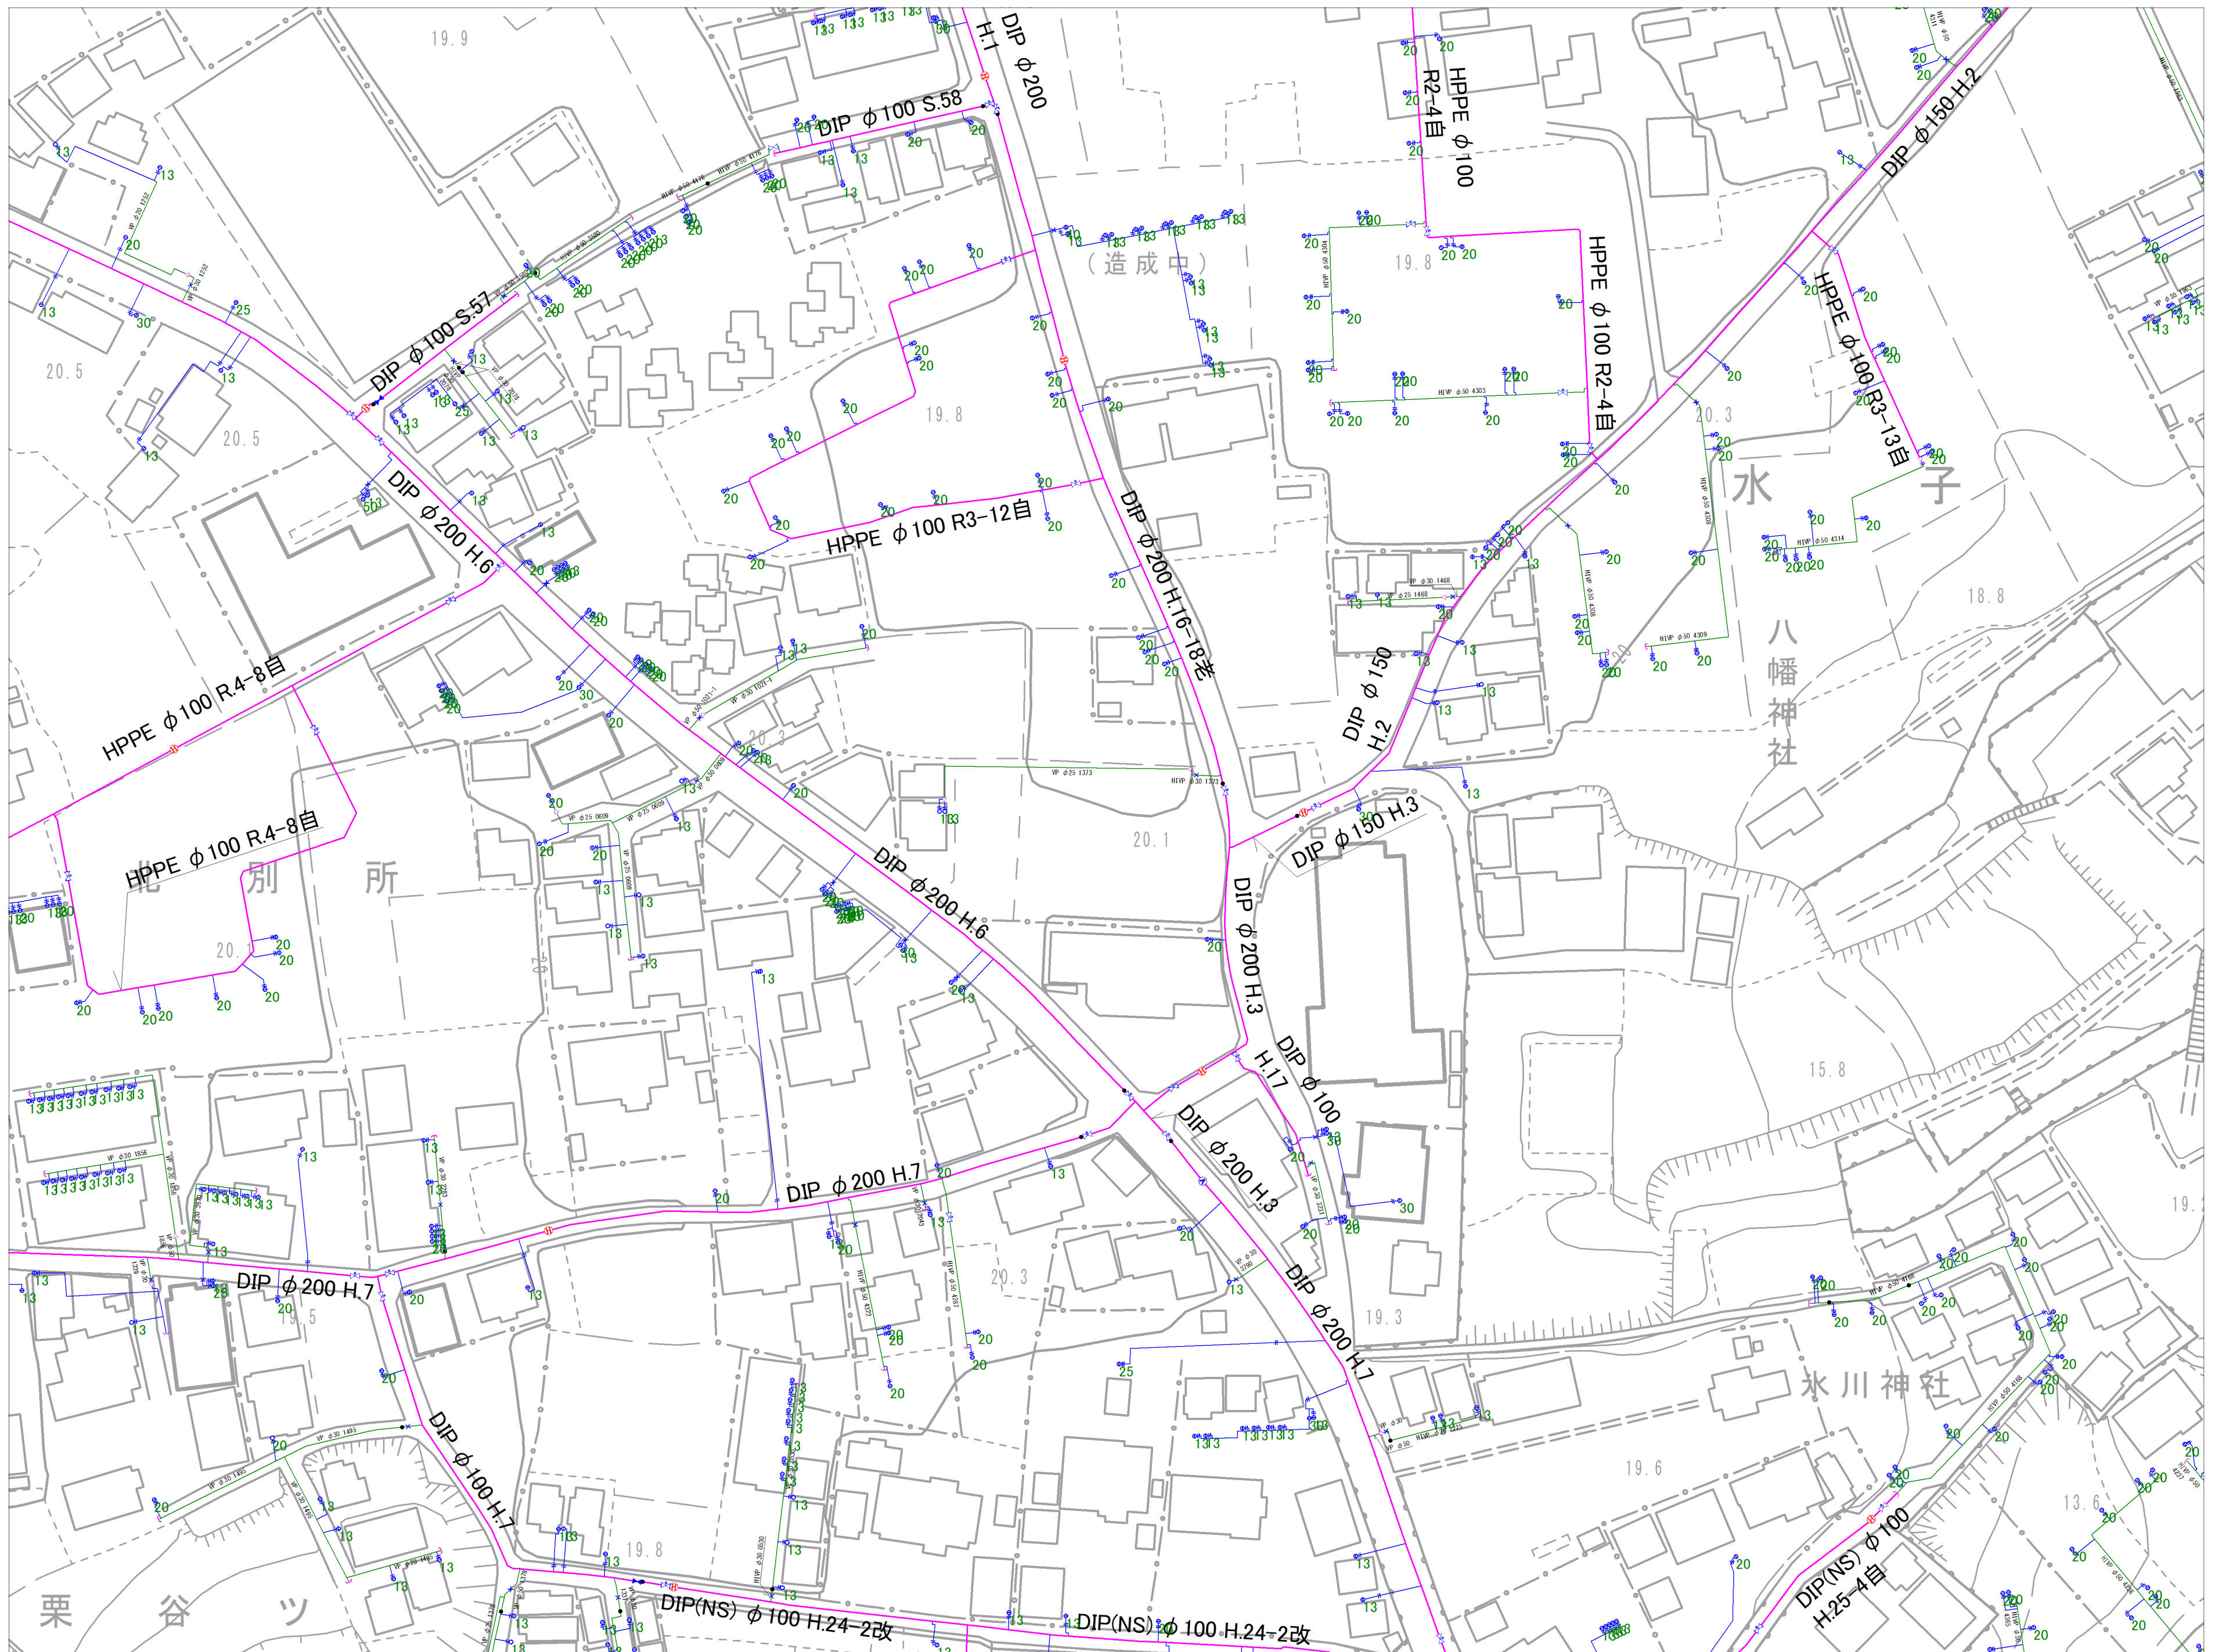

1 4-0 3	1 4-0 4	1 4-0 5
1 4-0 8	1 4-0 9	1 4-1 0
1 4-1 3	1 4-1 4	1 4-1 5

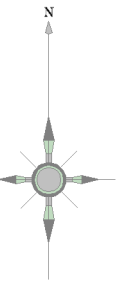


記号	種別
	配水管
	給水管
	連合管
	導水用
	排水管
	溝水
	ケーブル管
	仕切弁(左開閉)
	仕切弁(右開閉)
	バクフワイ弁
	ソフトシール弁
	不燃性仕切弁
	空気弁（兼口）
	空気弁付火栓
	検測弁
	流量計
	消火栓（兼口）
	消火栓 （地下式※）
	私設消火栓
	片落消火栓
	戻気口
	セン止め
	管理・年度変更点
	乙止み栓
	メーター
	取付止水栓

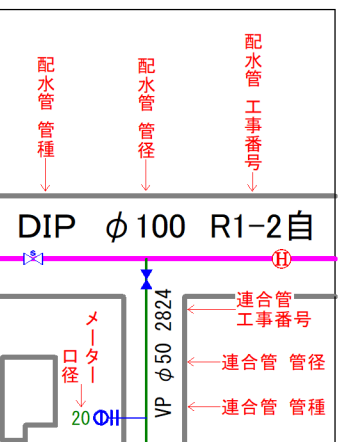


富士見市水道課


参考図となります（実測図ではありません）
現地
の
状
況
と
異
な
る
場
合
が
あ
り
ま
す
の
で
、
必
ず
現
地
の
確
認
を
行
っ
て
く
だ
さ
い
。

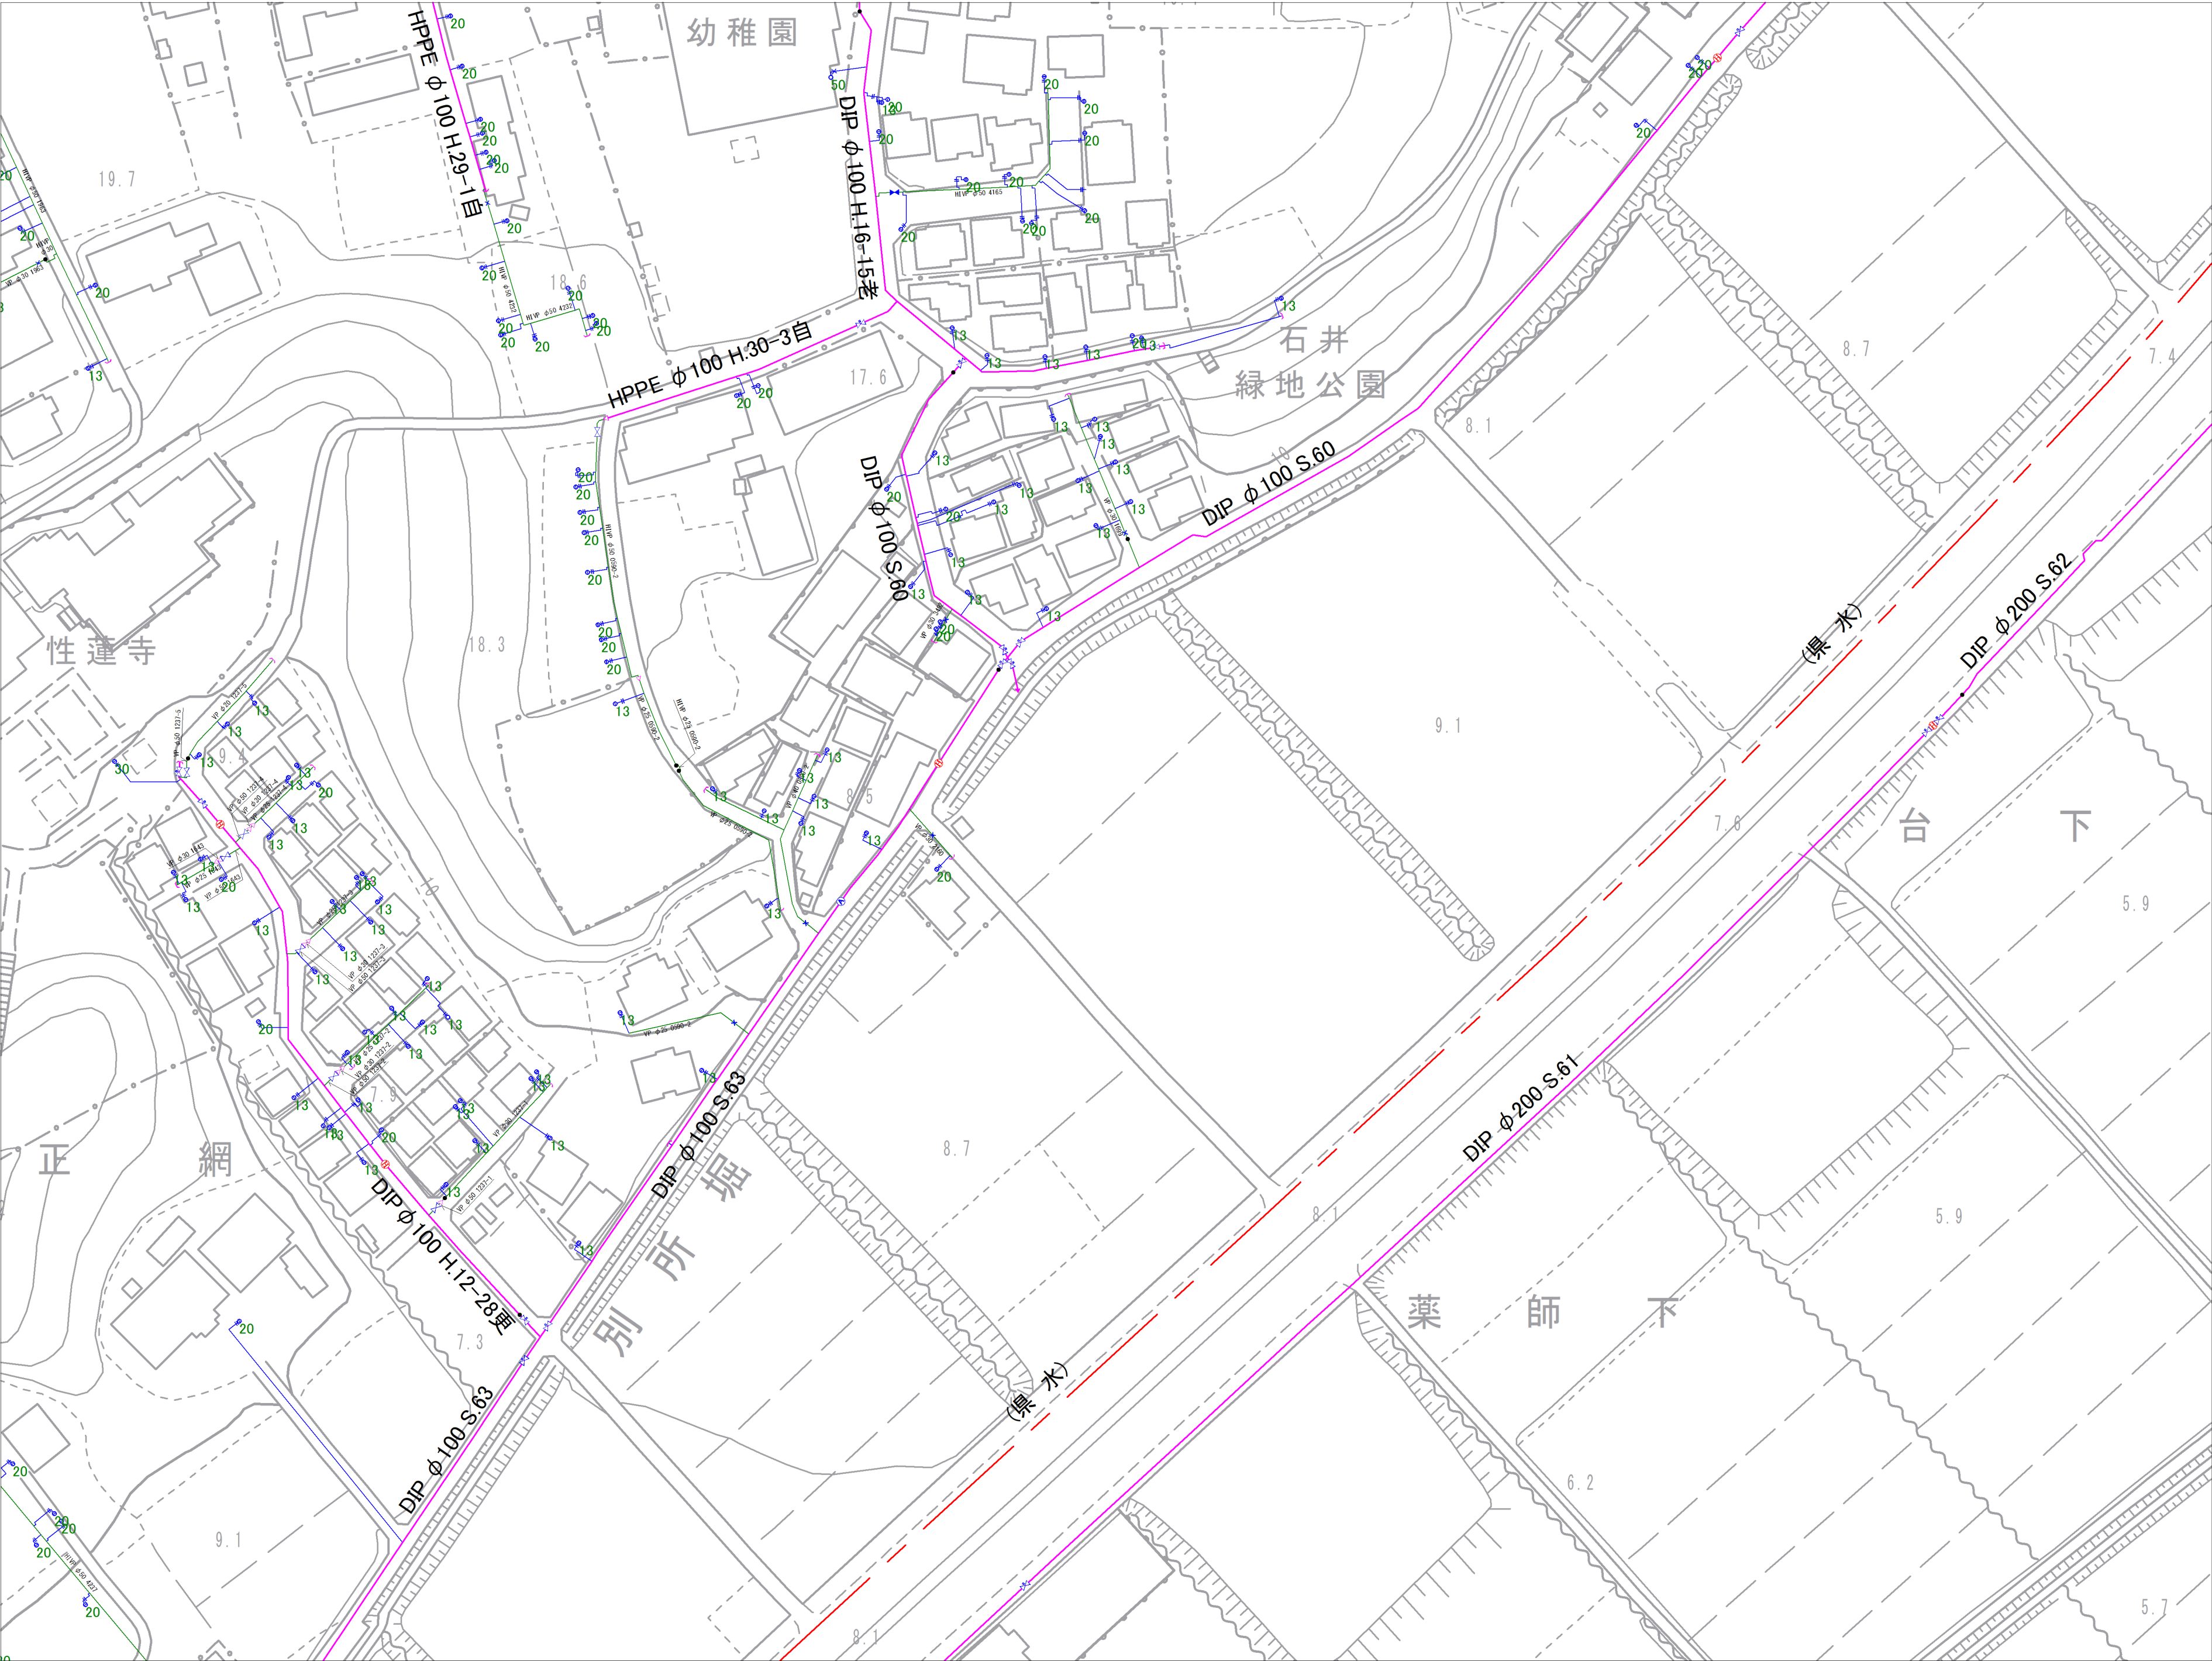

14-04	14-05	15-01
14-09	14-10	15-06
14-14	14-15	

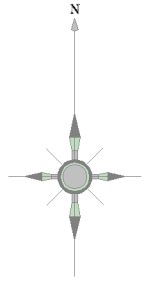


記 号	種 別
	配 水 管
	給 水 管
	連 合 管
	導 水 管
	送 水 管
	黒 水
	ケーブル管
	仕切弁(左開閉)
	仕切弁(右開閉)
	バタフライ弁
	ソフトシル弁
	不閉水仕切弁
	空気弁(車口)
	空気弁付消火栓
	排 泥 弁
	流 量 計
	消 火 栓 (地下式車口)
	消 火 栓 (地下式車口)
	私設消火栓
	片 落 ち 管
	泥 吐 口
	セ ン 止 め
	管種・年度変更点
	乙止水栓
	メ ー タ ー
	メ ー タ ー (閉止水栓付)

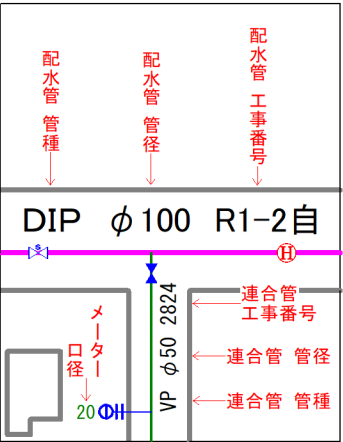


富士見市水道課


参考図となります（実測図ではありません）
現地
の
状
況
と
異
な
る
場
合
が
あ
り
ま
す
の
で
、
必
ず
現
地
の
確
認
を
行
っ
て
く
だ
さ
い
。

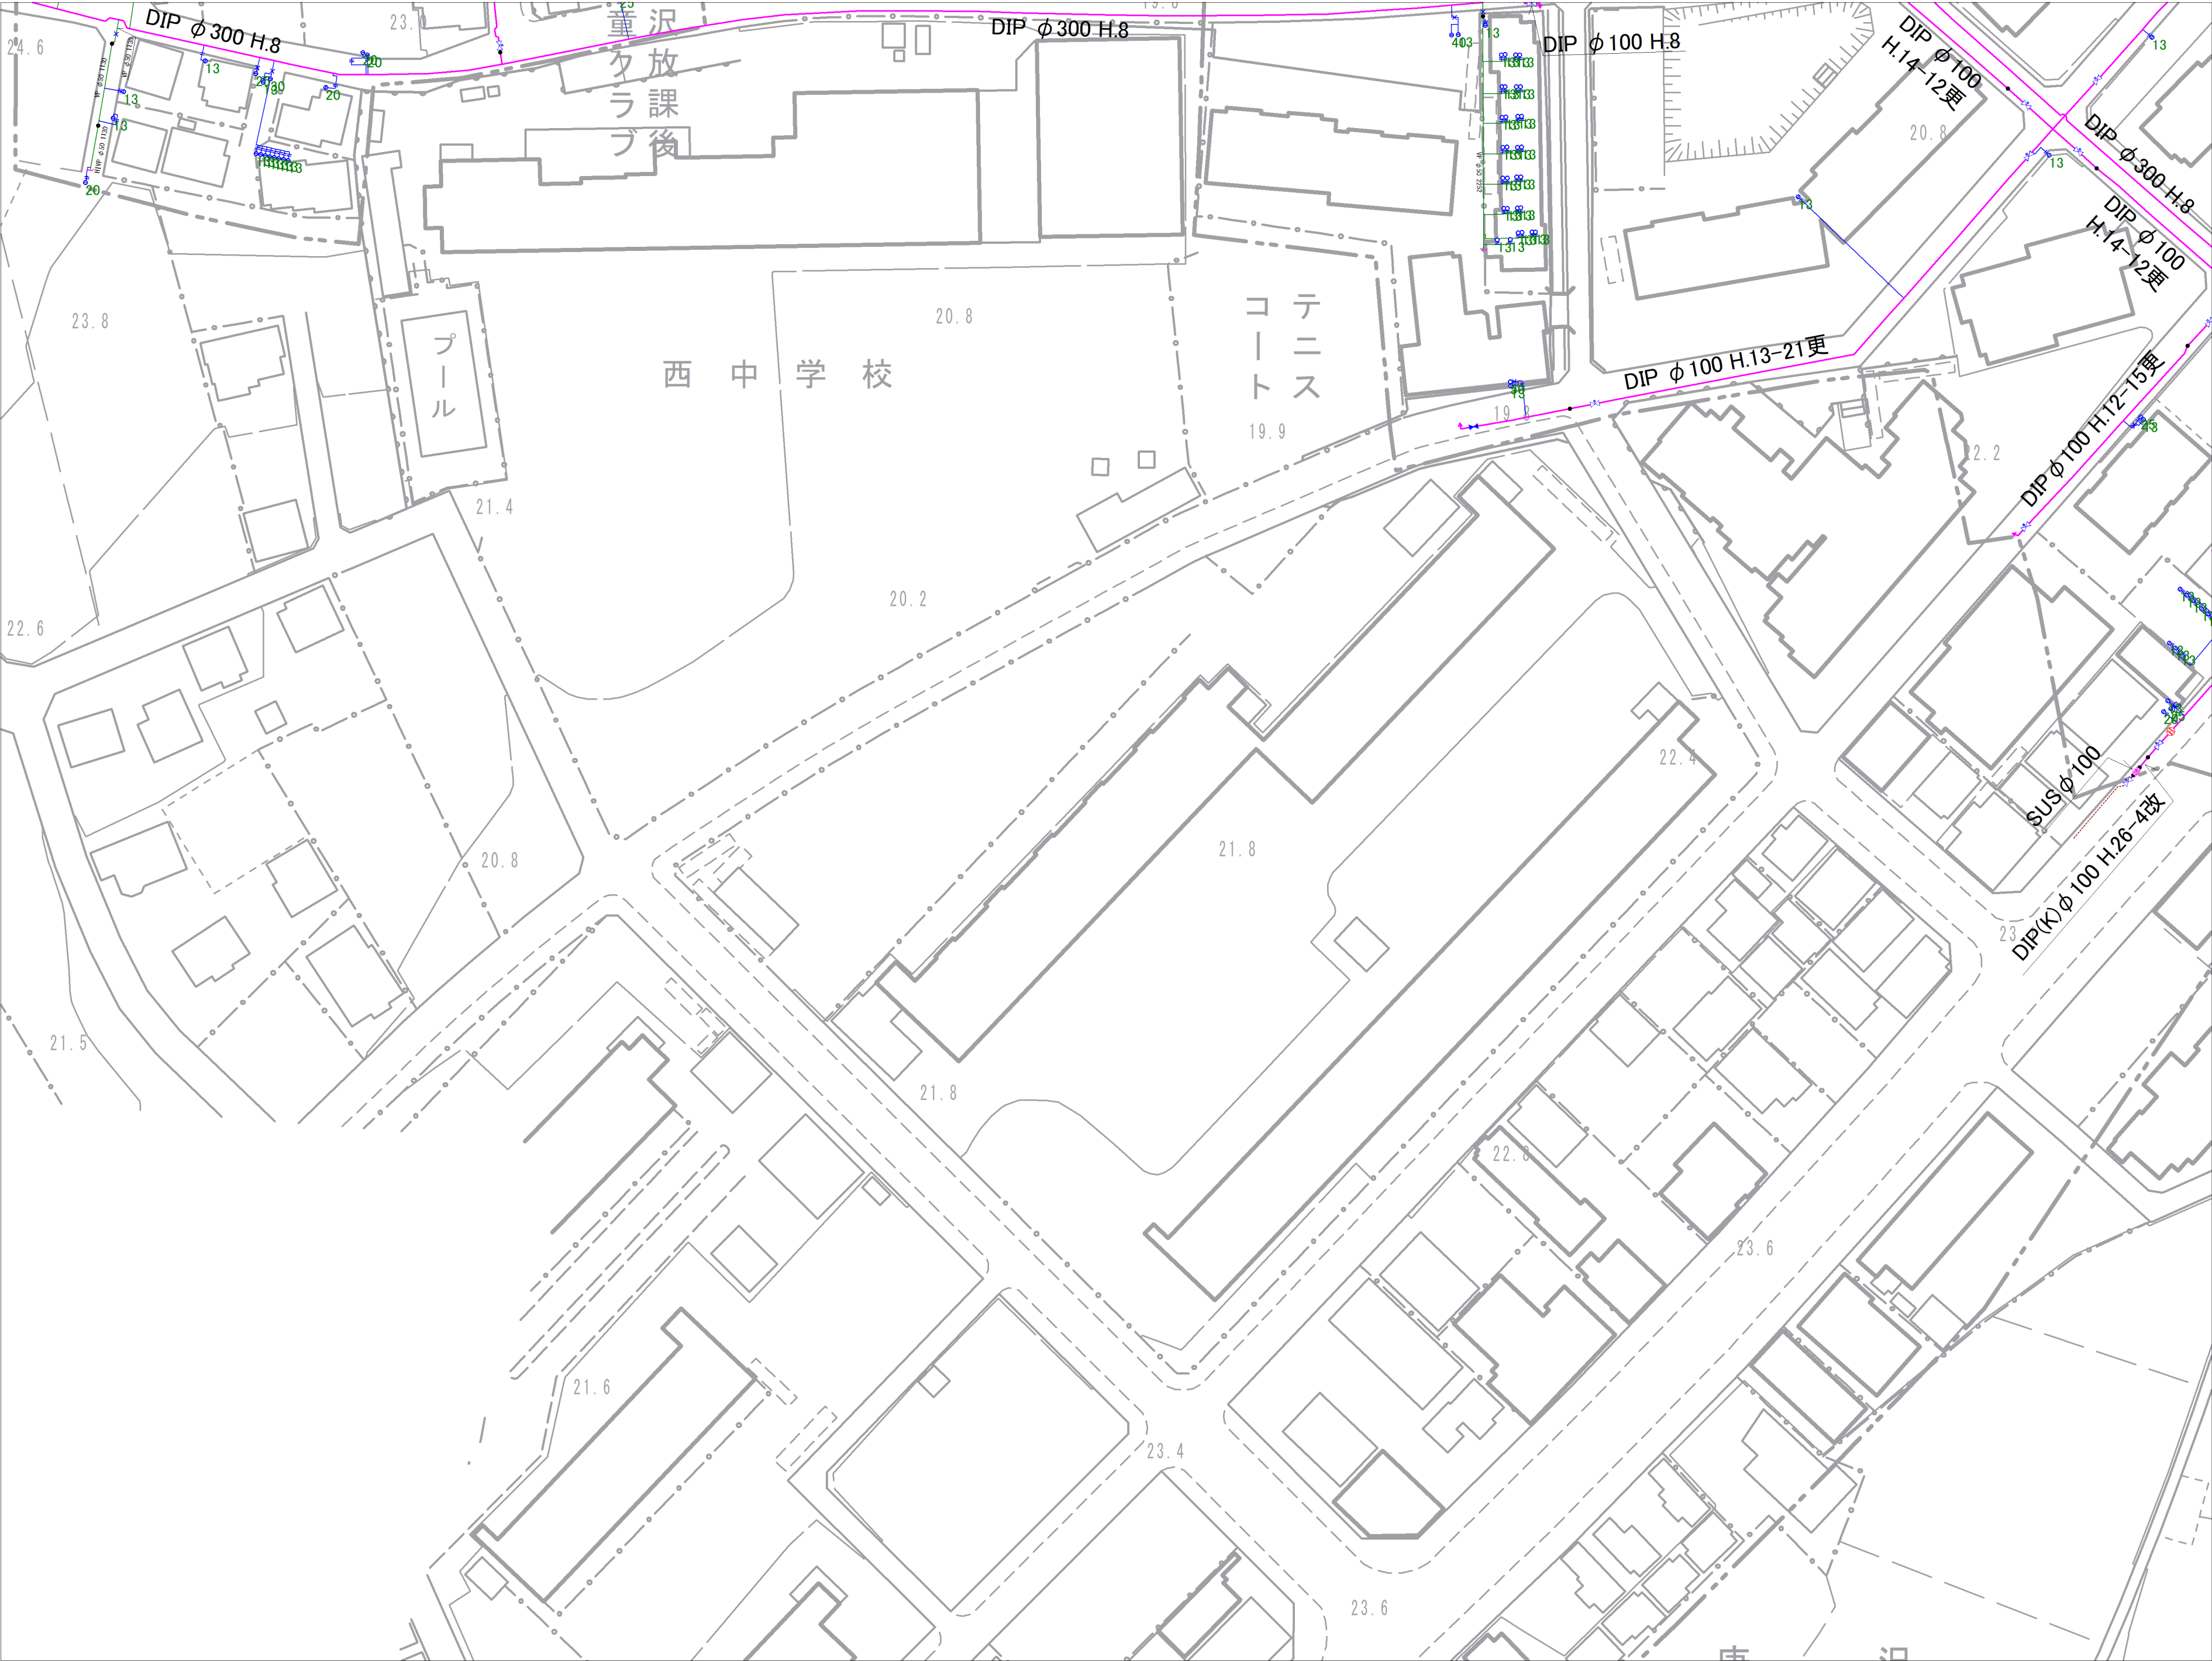

13-10	14-06	14-07
	14-11	14-12
		14-17

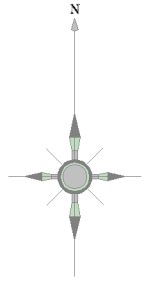


記 号	種 別
	配 水 管
	給 水 管
	連 合 管
	導 水 管
	送 水 管
	黒 水
	ケーブル管
	仕切弁(左開閉)
	仕切弁(右開閉)
	バタフライ弁
	ソフトシール弁
	不閉水仕切弁
	空気弁 (車口)
	空気弁付消火栓
	排 泥 弁
	流 量 計
	消 火 栓 (地下式車口)
	消 火 栓 (地下式車口)
	私設消火栓
	片 落 ち 管
	泥 吐 口
	セ ン 止 め
	管種・年度変更点
	乙止水栓
	メ ー タ ー
	メ ー タ ー (閉止水栓付)

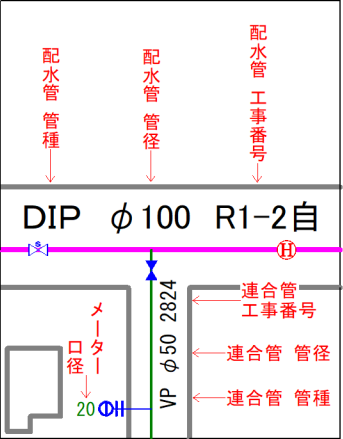


富士見市水道課


参考図となります（実測図ではありません）
現地との状況と異なる場合がありますので、必ず現地の確認を行ってください。

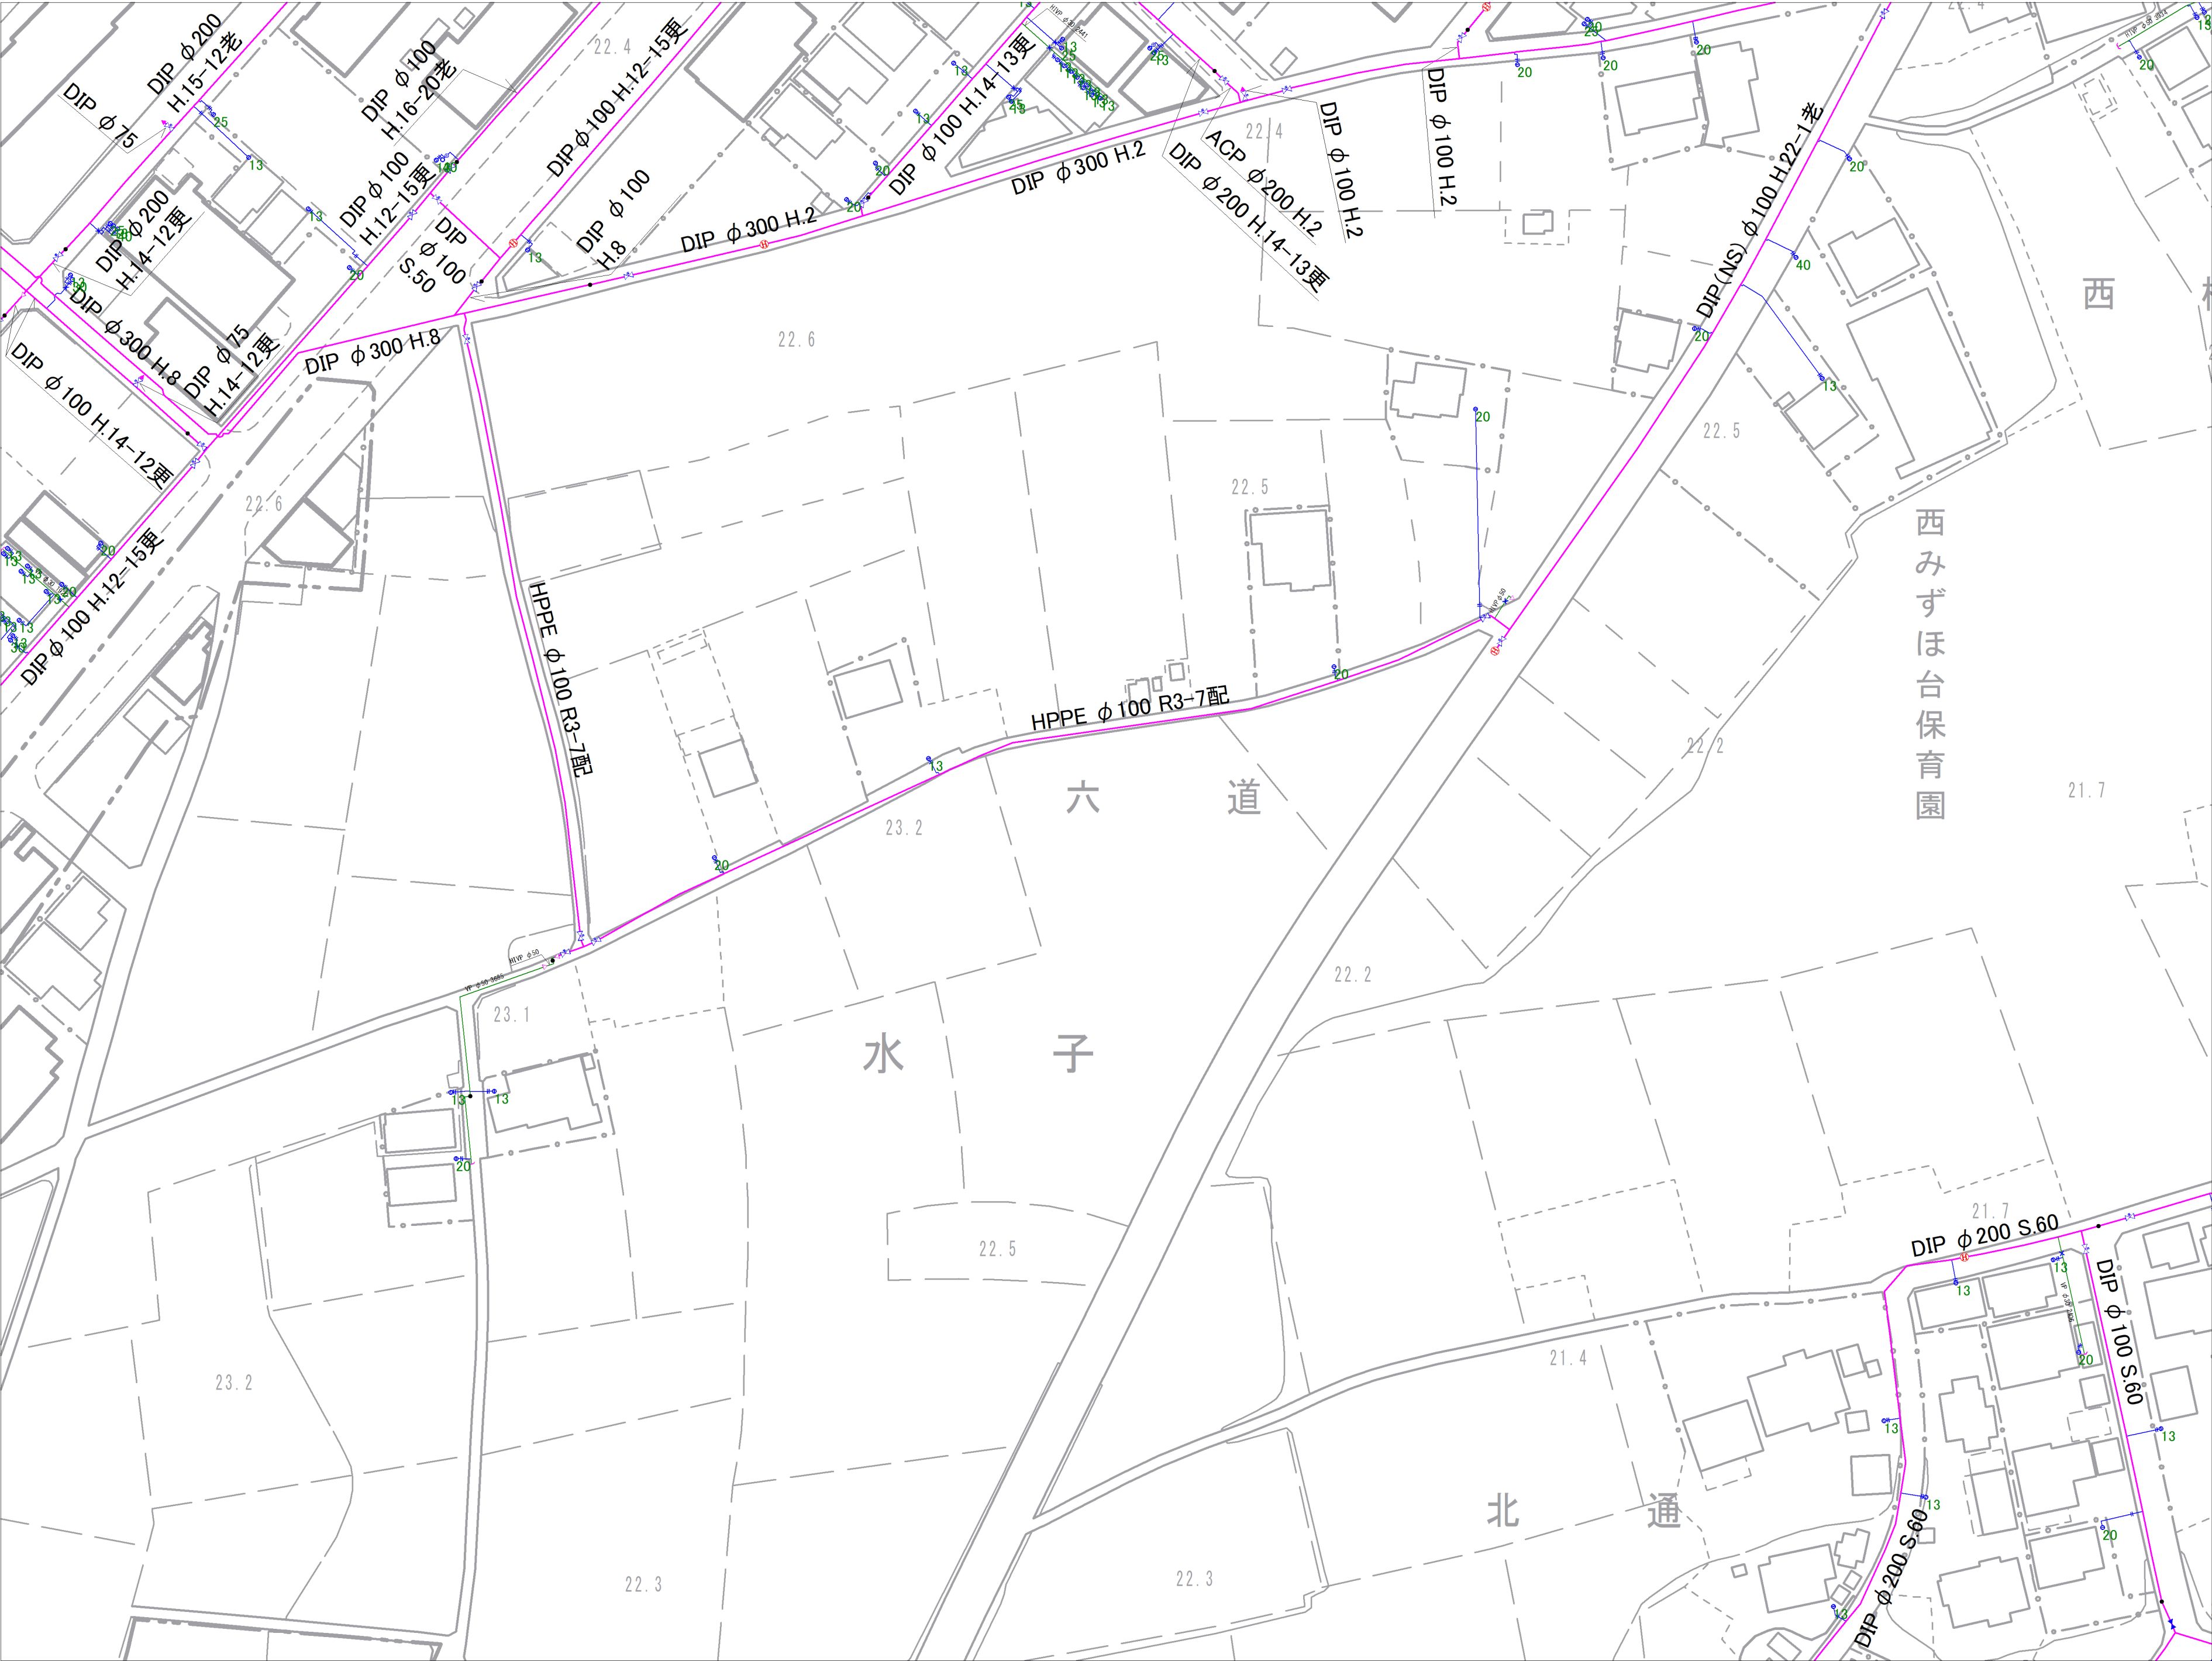

14-06	14-07	14-08
14-11	14-12	14-13
	14-17	14-18

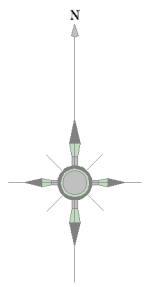

記 号	種 別
	配 水 管
	給 水 管
	連 合 管
	導 水 管
	送 水 管
	黒 水
	ケーブル管
	仕切弁(左開閉)
	仕切弁(右開閉)
	バックファイア
	ソフトシール弁
	不燃水仕切弁
	空気弁(車口)
	空気弁付消火栓
	排 泥 弁
	流 量 計
	消 火 栓 (地下式車口)
	消 火 栓 (地下式車口)
	私設消火栓
	片 落 ち 管
	泥 吐 口
	セ ン 止 め
	管種・年度変更点
	乙止水栓
	メ ー タ ー
	メ ー タ ー (閉止水栓付)

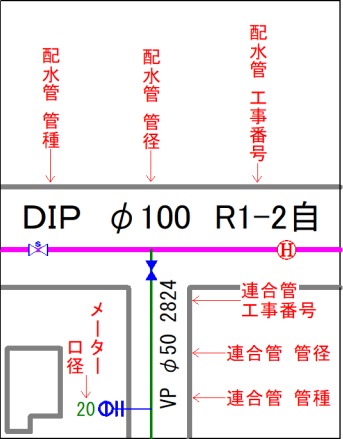


富士見市水道課


参考図となります（実測図ではありません）
現地状況と異なる場合がありますので、必ず現地の確認を行ってください。



14-07	14-08	14-09
14-12	14-13	14-14
14-17	14-18	14-19

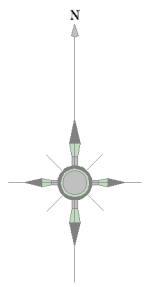


記 号	種 別
	配 水 管
	給 水 管
	連 合 管
	導 水 管
	送 水 管
	黒 水
	ケーブル管
	仕切弁(左開閉)
	仕切弁(右開閉)
	バタフライ弁
	ソフトシル弁
	不連続仕切弁
	空気弁(車口)
	空気弁付消火栓
	排 水 弁
	流 量 計
	消 火 栓 (地下式車口)
	消 火 栓 (地下式消火栓)
	私設消火栓
	片 落 ち 管
	泥 吐 口
	セ ン 止 め
	管種・年度変更点
	乙止水栓
	メー ター
	メー ター (閉止水栓付)

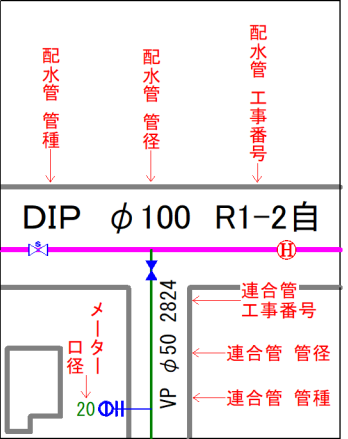


富士見市水道課


参考図となります（実測図ではありません）
 現地状況と異なる場合がありますので、必ず現地の確認を行ってください。

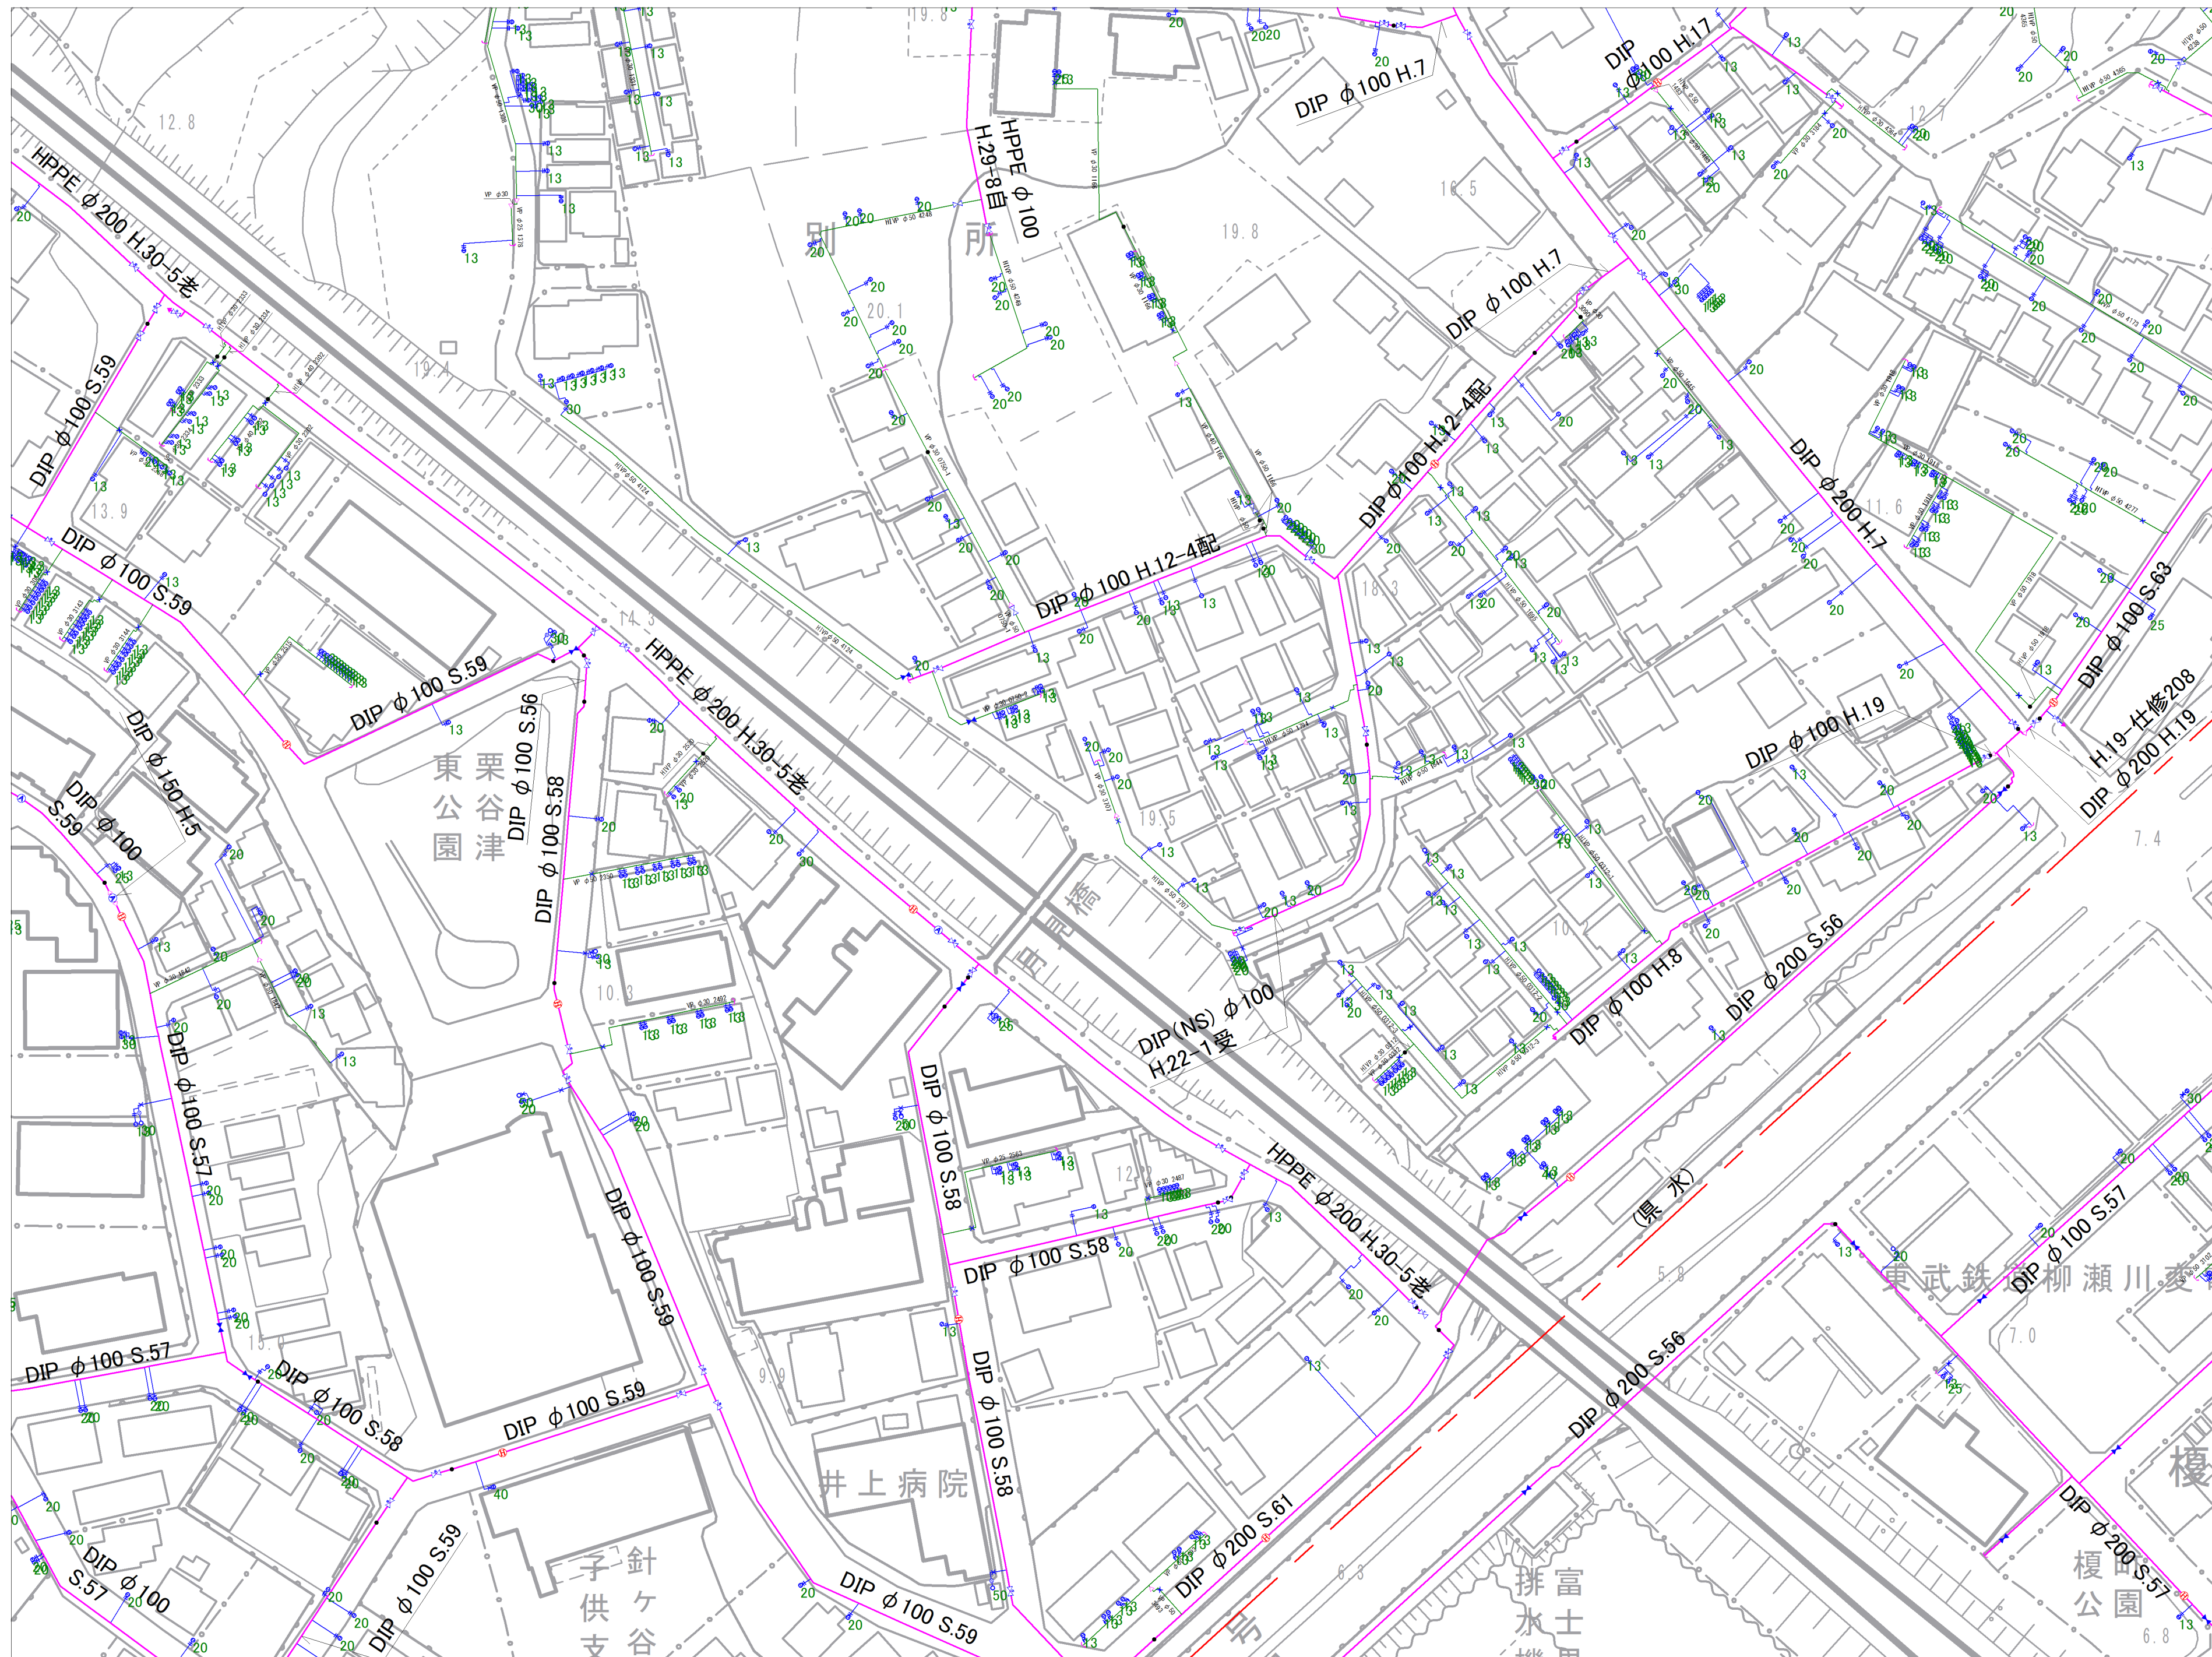

14-08	14-09	14-10
14-13	14-14	14-15
14-18	14-19	14-20

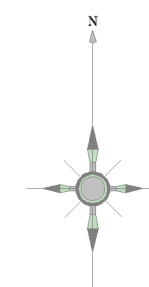


記 号	種 別
	配 水 管
	給 水 管
	連 合 管
	導 水 管
	送 水 管
	熱 水
	ケーブル管
	仕切弁(左開閉)
	仕切弁(右開閉)
	バタフライ弁
	ソフトシール弁
	不斷全仕切弁
	空気弁 (■印)
	変異弁付防火栓
	排 泥 弁
	流 量 計
	消 火 栓 (地下式)
	消 火 栓 (地上式□印)
	私設消火栓
	片 隔 ち 箱
	荒 吐 口
	止 せ ン 止
	管轄・年度変更点
	乙字弁等
	メー ター
	メー ター (一 角形)
	メー ター (二 角形)

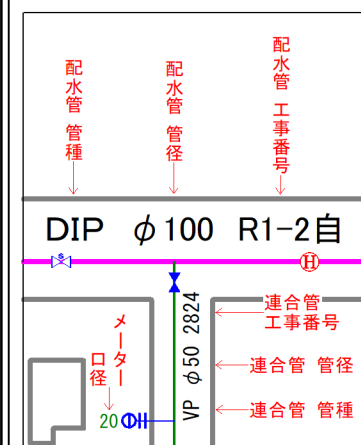


富士見市水道課


参考図となります（実測図ではありません）
現地状況と異なる場合がありますので、必ず現地の確認を行ってください。

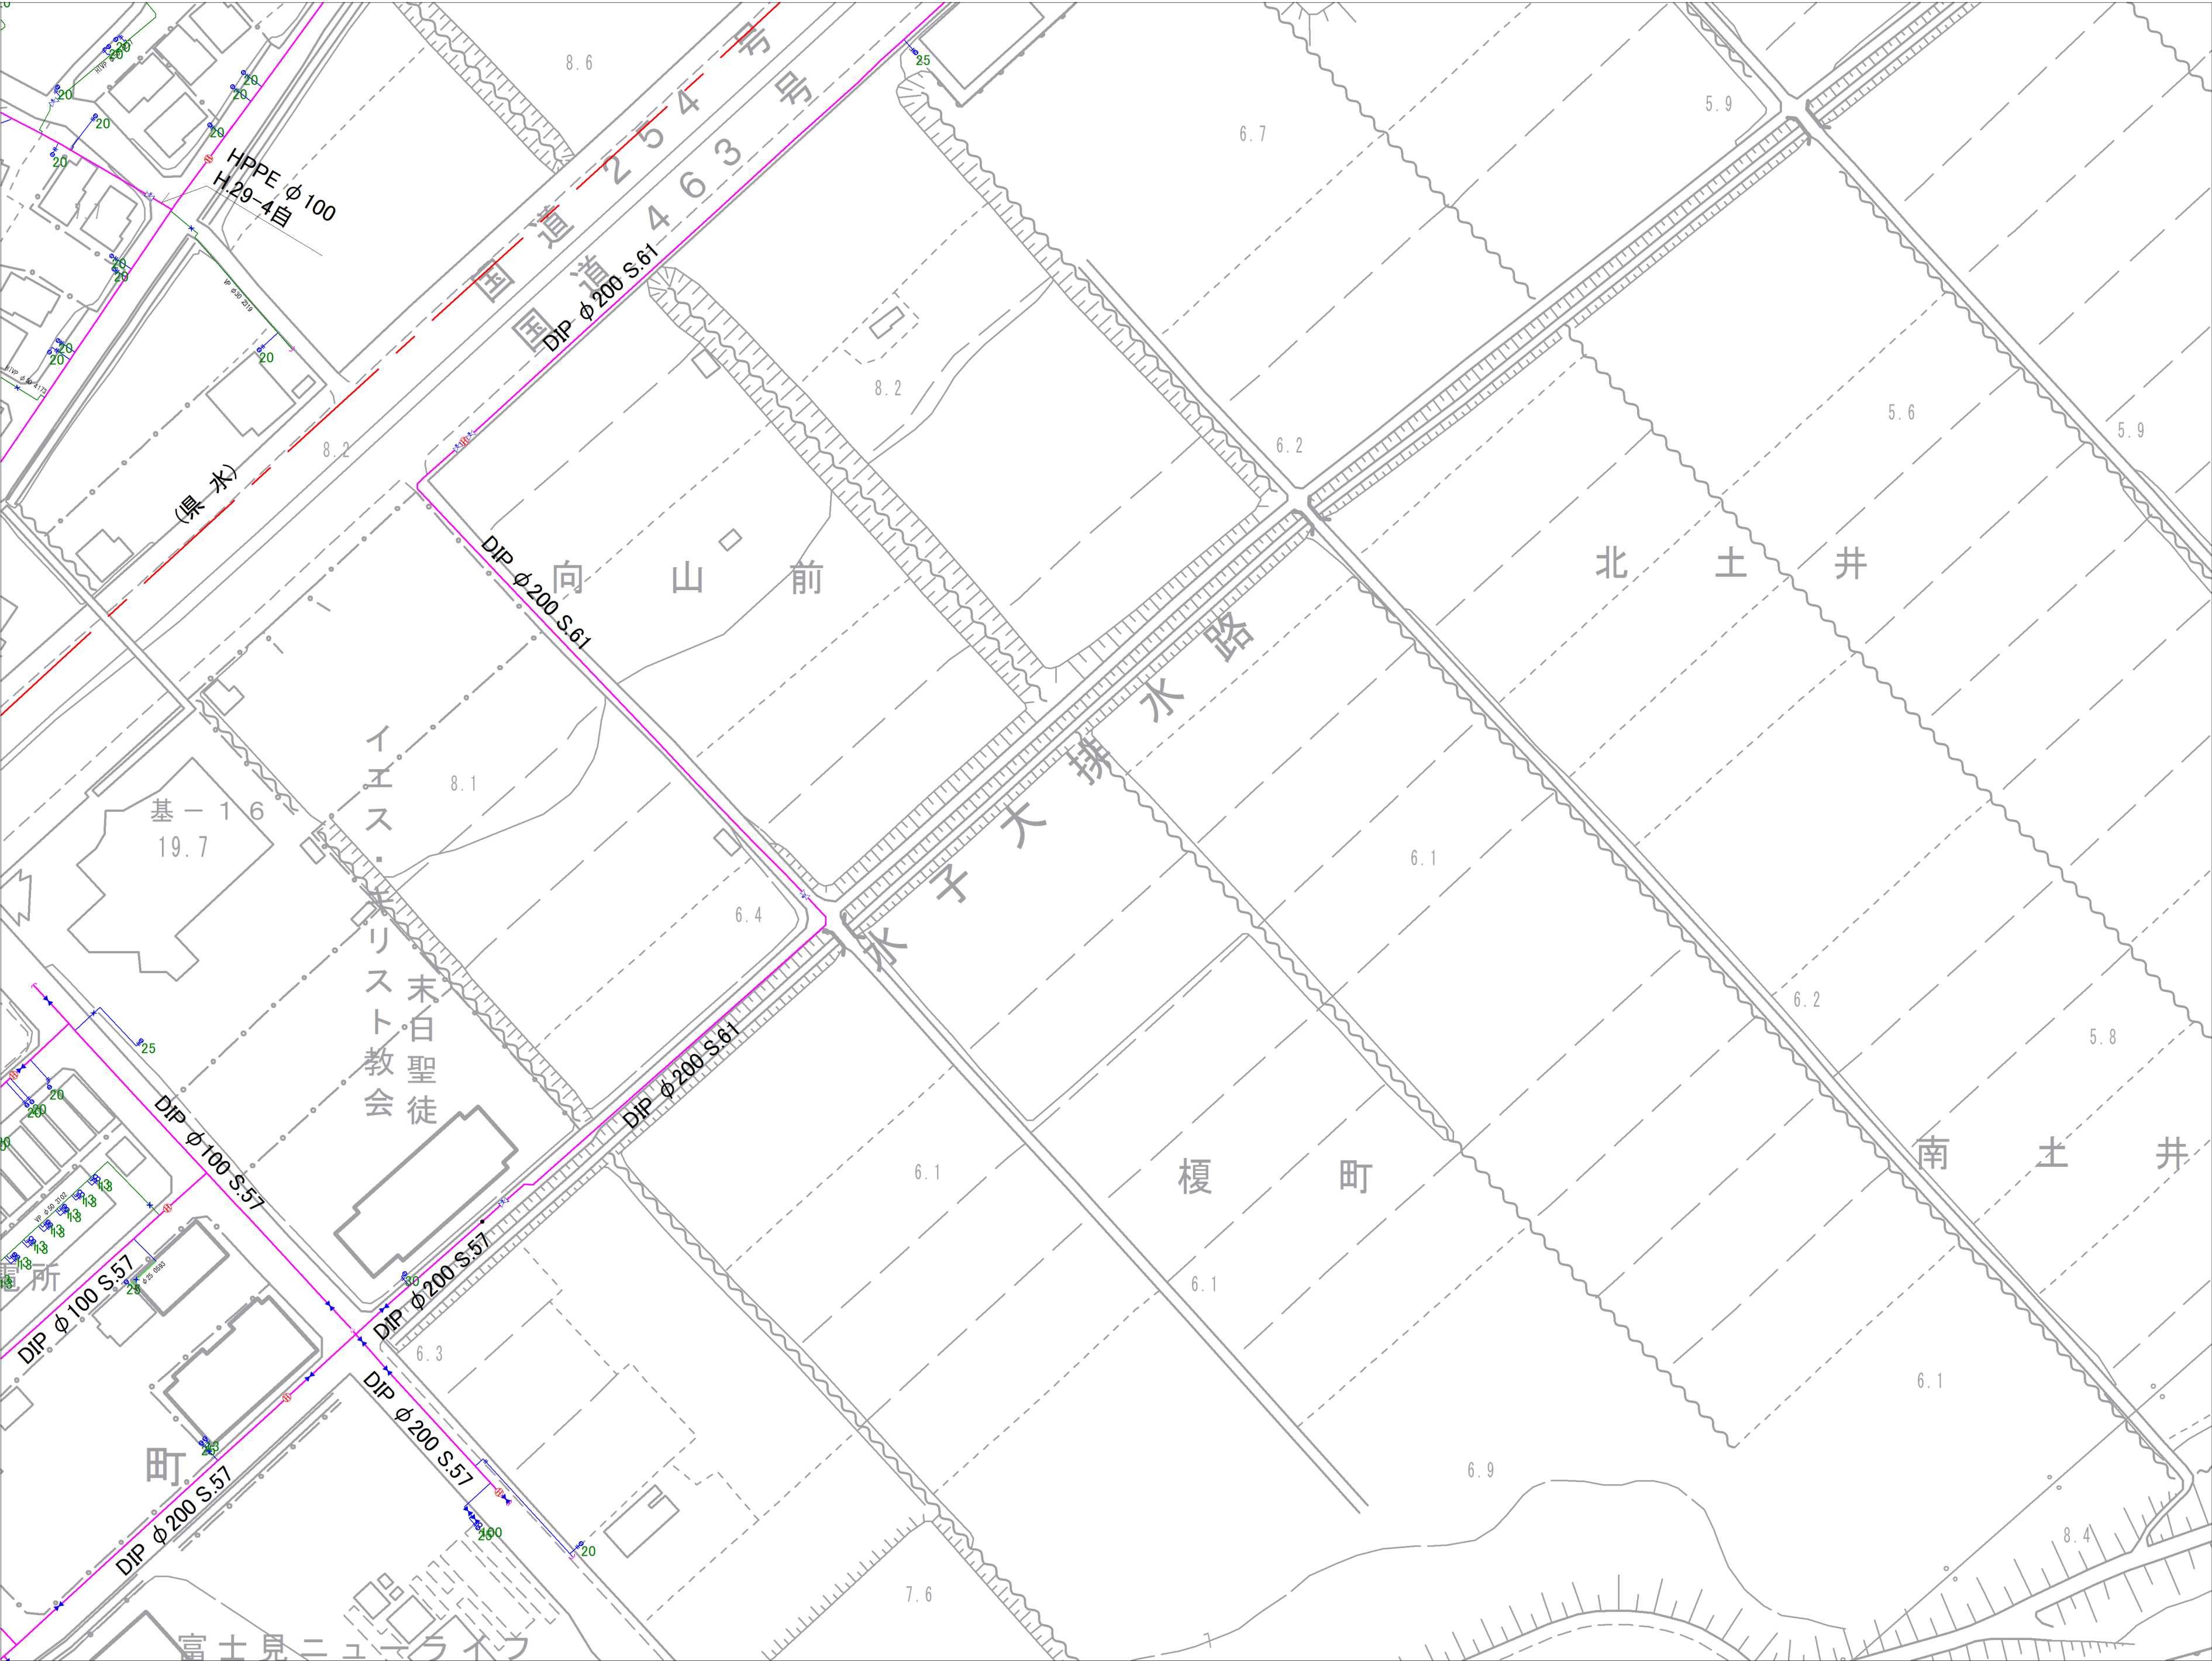

14-09	14-10	15-06
14-14	14-15	
14-19	14-20	

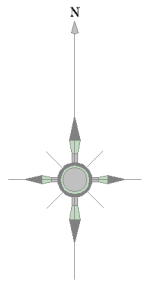

記号	種別
	配水管
	給水管
	連合管
	導水管
	送水管
	黒水
	ケーブル管
	仕切弁(左開)
	仕切弁(右開)
	バタフライ弁
	ソフトシール弁
	不連続仕切弁
	空気弁(車口)
	空気弁付消火栓
	排水弁
	流量計
	消火栓(地下式車口)
	消火栓(地下式車口)
	私設消火栓
	片落ち管
	泥吐口
	セン止め
	管種・年度変更点
	乙止水栓
	メーター
	メーター(閉止水栓付)

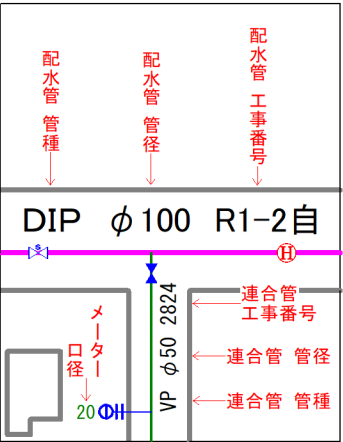


富士見市水道課


参考図となります（実測図ではありません）
現地との状況と異なる場合がありますので、必ず現地の確認を行ってください。



1 4 - 1 1	1 4 - 1 2	1 4 - 1 3
	1 4 - 1 7	1 4 - 1 8
	1 4 - 2 2	1 4 - 2 3

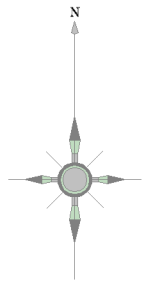

記 号	種 別
	配 水 管
	給 水 管
	連 合 管
	導 水 管
	送 水 管
	黒 水
	ケーブル管
	仕切弁(左開閉)
	仕切弁(右開閉)
	バタフライ弁
	ソフトシル弁
	不働水仕切弁
	空気弁 (車口)
	空気弁付消火栓
	排 泥 弁
	流 量 計
	消 火 栓 (地下式車口)
	消 火 栓 (地下式車口)
	私設消火栓
	片 落 ち 管
	泥 吐 口
	セ ン 止 め
	管種・年度変更点
	乙止水栓
	メ ー タ ー
	メ ー タ ー (閉止水栓付)

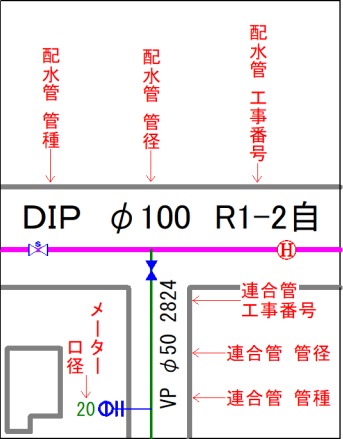


富士見市水道課


参考図となります（実測図ではありません）
現地の状況と異なる場合がありますので、必ず現地の確認を行ってください。



14-12	14-13	14-14
14-17	14-18	14-19
14-22	14-23	

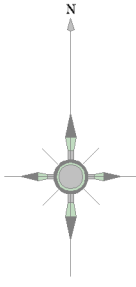


記号	種別
	配水管
	給水管
	連合管
	導水管
	送水管
	黒水
	ケーブル管
	仕切弁(左開閉)
	仕切弁(右開閉)
	バタフライ弁
	ソフトシール弁
	不閉水仕切弁
	空気弁(車口)
	空気弁付消火栓
	排水弁
	流量計
	消火栓(地下式車口)
	消火栓(地下式車口)
	私設消火栓
	片落ち管
	泥吐口
	セン止め
	管種・年度変更点
	乙止水栓
	メーター
	メーター(閉止水栓付)

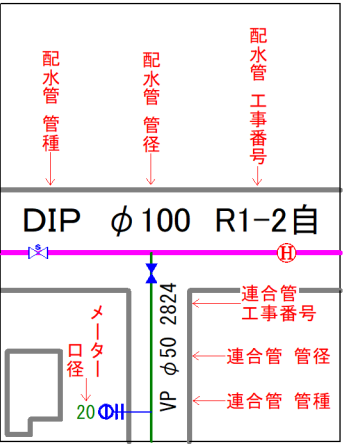


富士見市水道課


参考図となります（実測図ではありません）
 現地の状況と異なる場合がありますので、必ず現地の確認を行ってください。

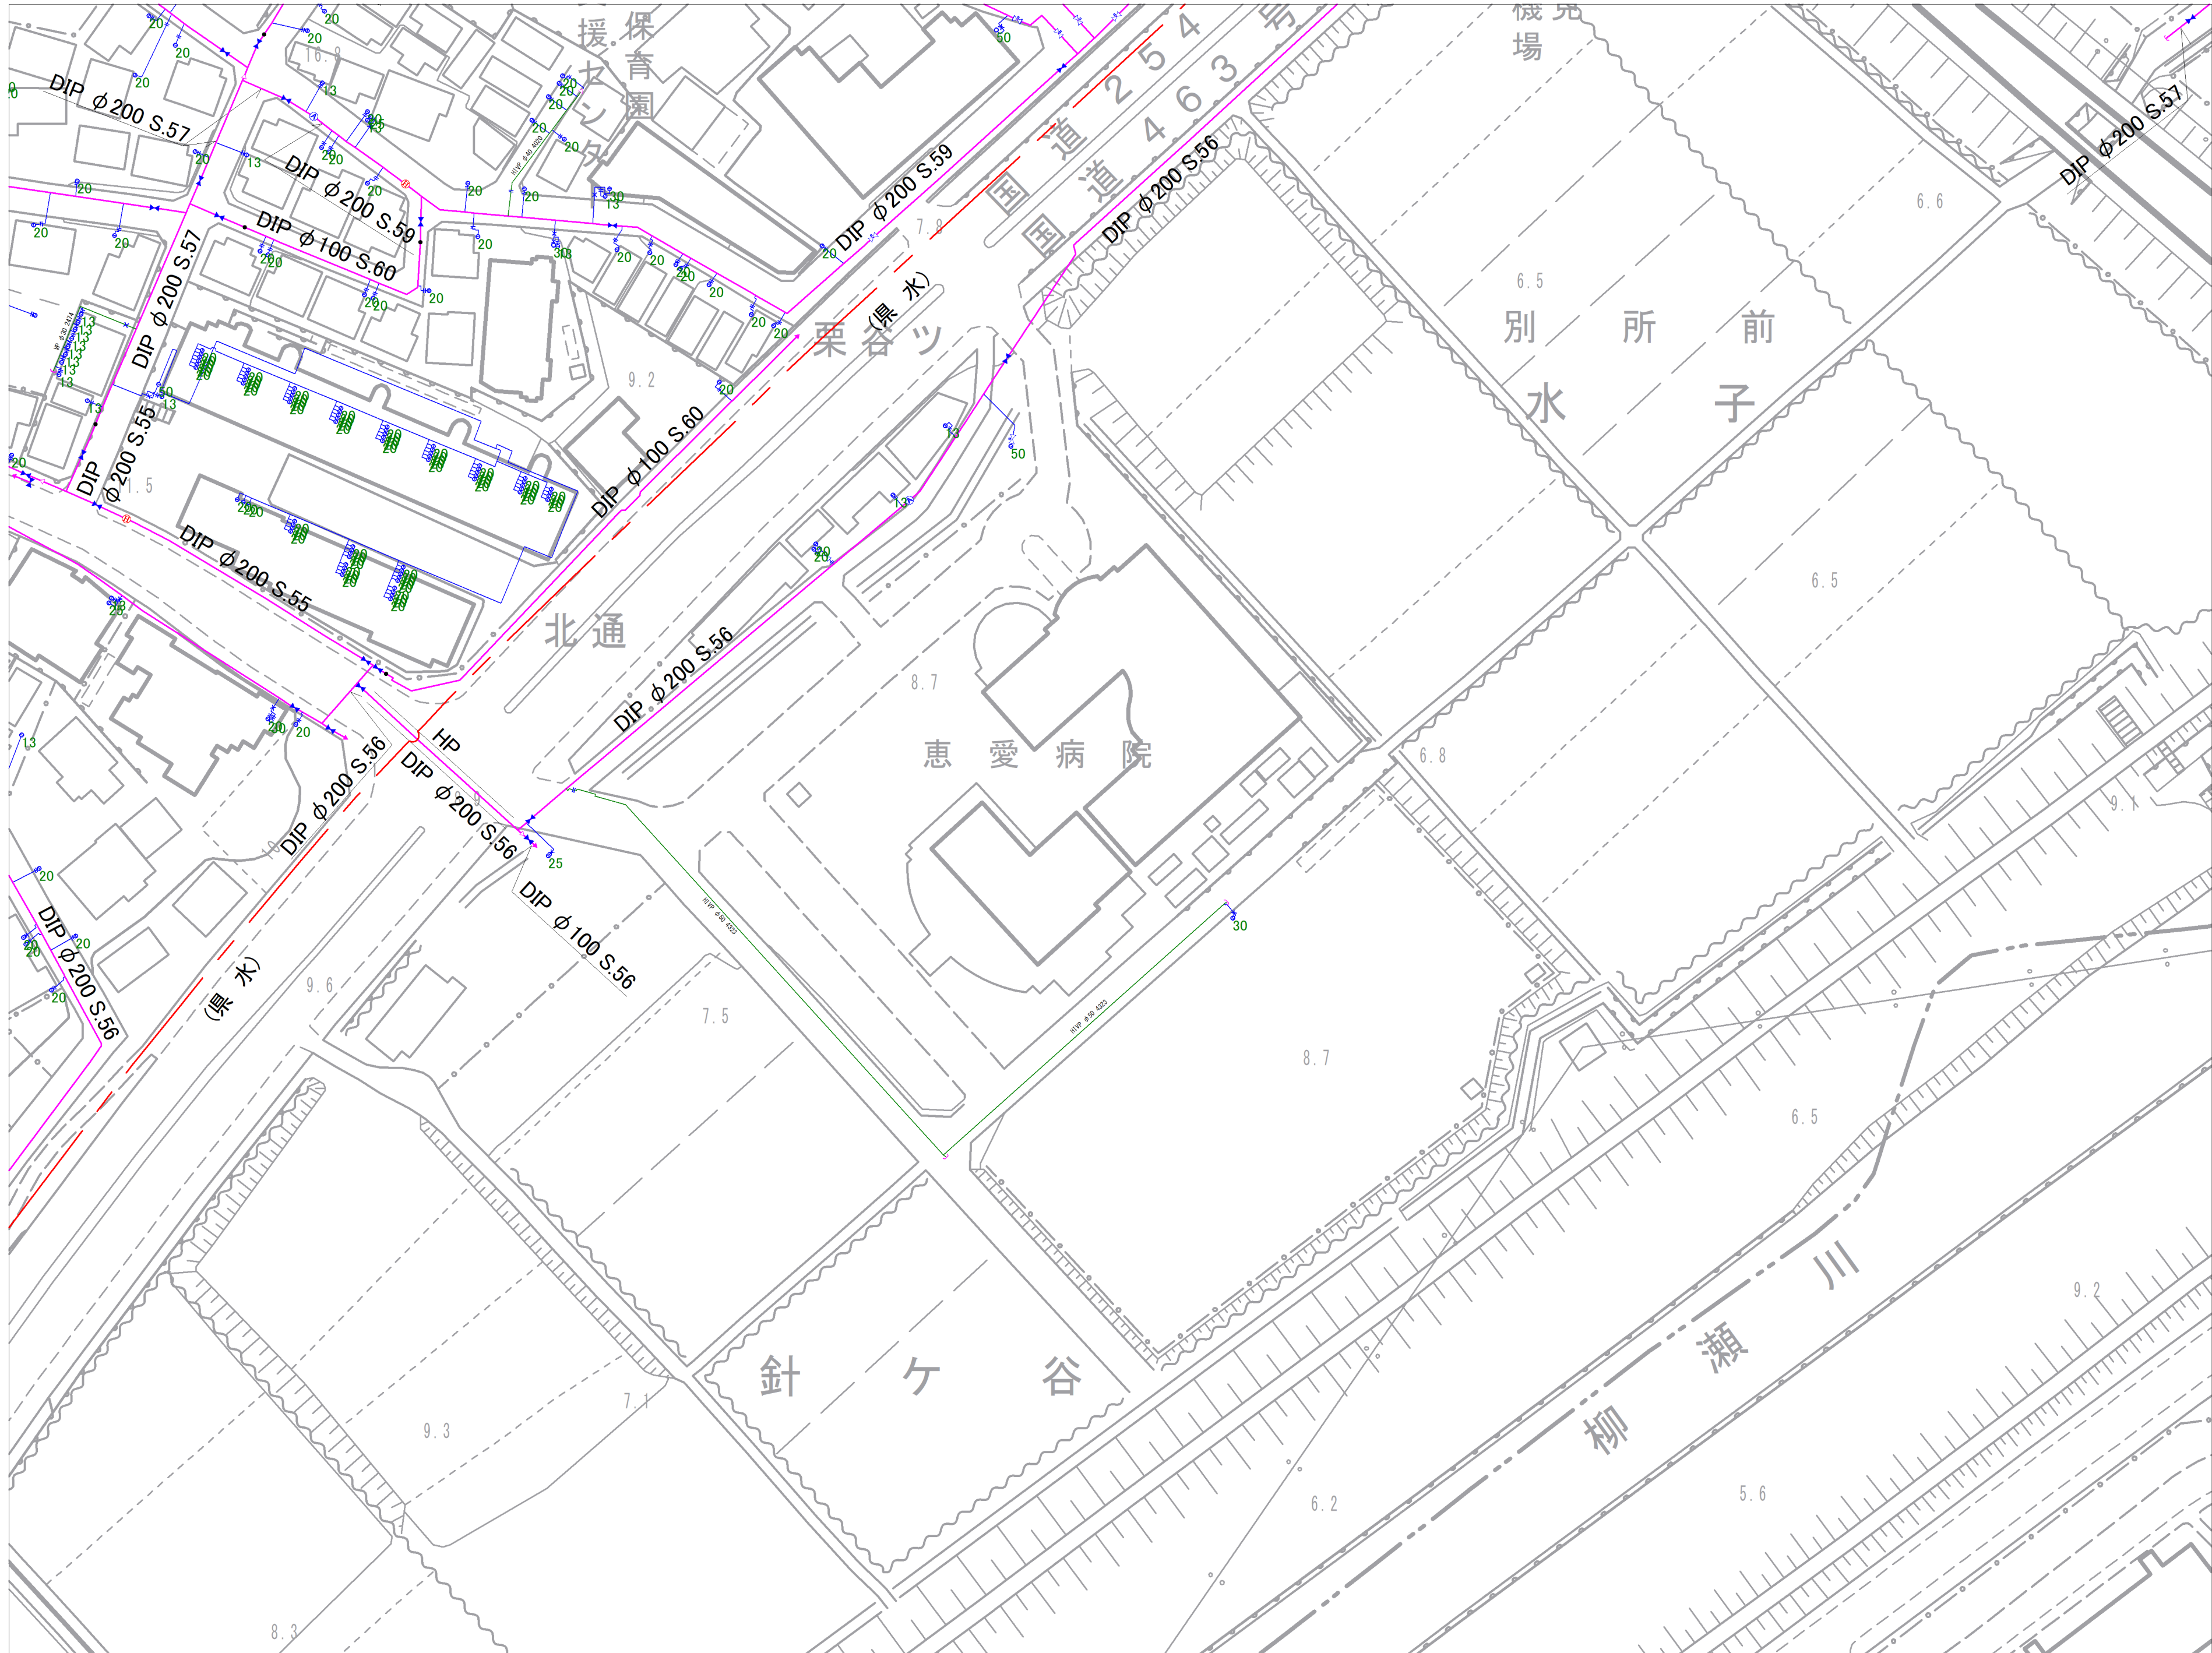


1 4 - 1 3	1 4 - 1 4	1 4 - 1 5
1 4 - 1 8	1 4 - 1 9	1 4 - 2 0
1 4 - 2 3		

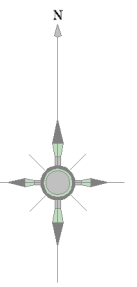


記 号	種 別
	配 水 管
	給 水 管
	連 合 管
	導 水 管
	注 水 管
	黒 水
	グループ管
	仕切弁(左開閉)
	仕切弁(右開閉)
	バタフライ弁
	ソフトボール弁
	不閉水仕切弁
	空気弁(単口)
	空気弁/消火栓
	排 泥 弁
	流量計
	消 火 栓 (地上式・地下式)
	消 火 栓 (地下式・消口)
	私設消火栓
	片 落 ち 管
	忠 吐 口
	止 止 め
	管径・年度変更点
	止止水栓
	メー ター
	オ ー ター
	(両止水栓付)

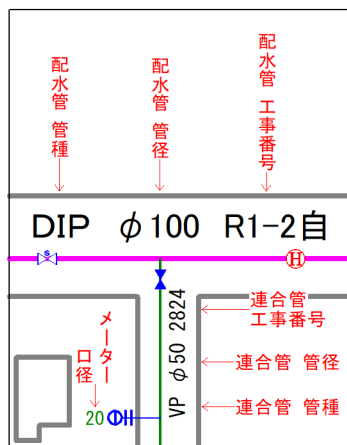


参考図となります（実測図ではありません）
現地状況と異なる場合がありますので、必ず現地の確認を行ってください。

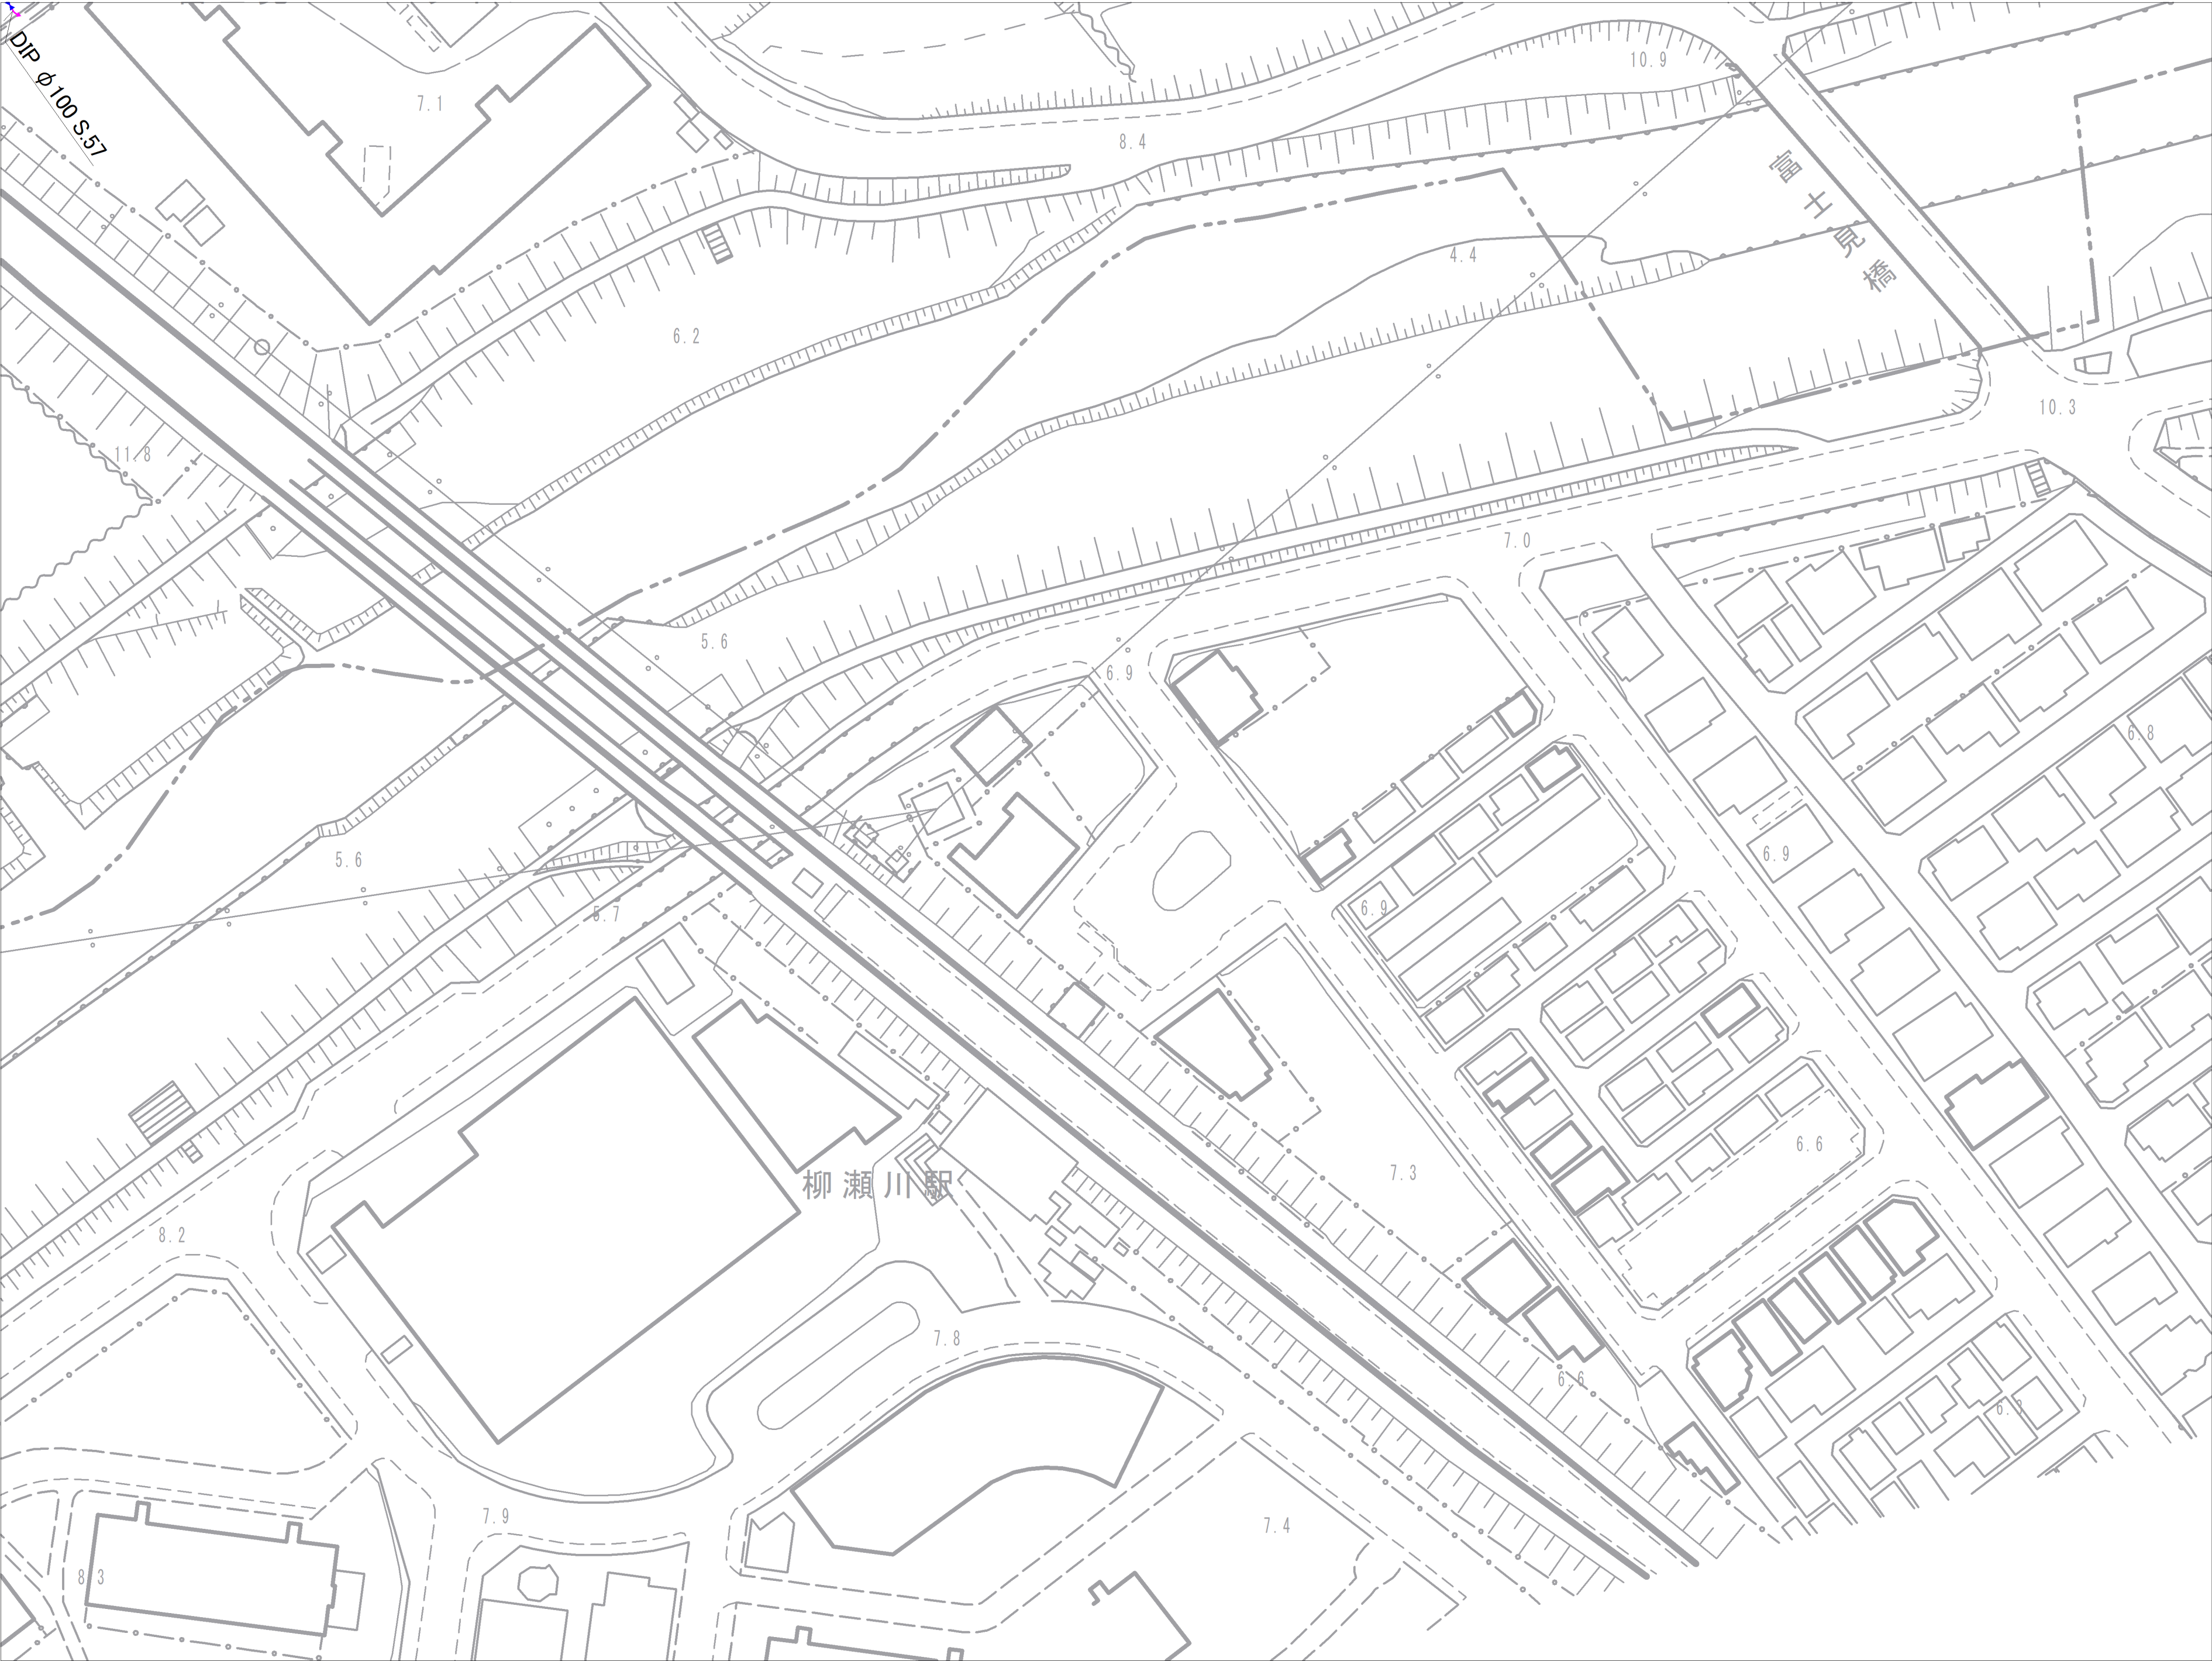

14-14	14-15
14-19	14-20

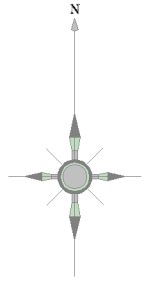


記 号	種 別
	配 水 管
	給 水 管
	連 合 管
	導 水 管
	送 水 管
	黒 水
	ケーブル管
	仕切弁(左廻開)
	仕切弁(右廻開)
	ハタフライ弁
	ソフトシール弁
	不連続仕切弁
	空気弁(車口)
	空気弁付消火栓
	排 泥 弁
	流 量 計
	消 火 栓 (地下式車口)
	消 火 栓 (地下式双口)
	私設消火栓
	片 落 ち 管
	泥 吐 口
	セ ン 止 め
	管種・年度変更点
	乙止水栓
	メ ー タ ー
	メ ー タ ー (閉止水栓付)

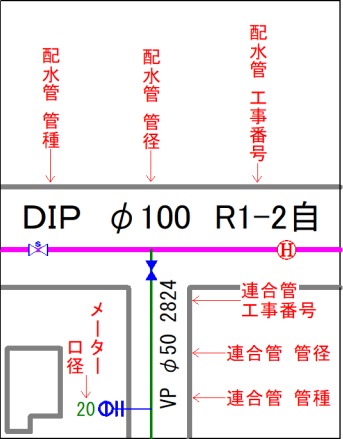


富士見市水道課


参考図となります（実測図ではありません）
現地
の
状
況
と
異
な
る
場
合
が
あ
り
ま
す
の
で
、
必
ず
現
地
の
確
認
を
行
っ
て
く
だ
さ
い
。

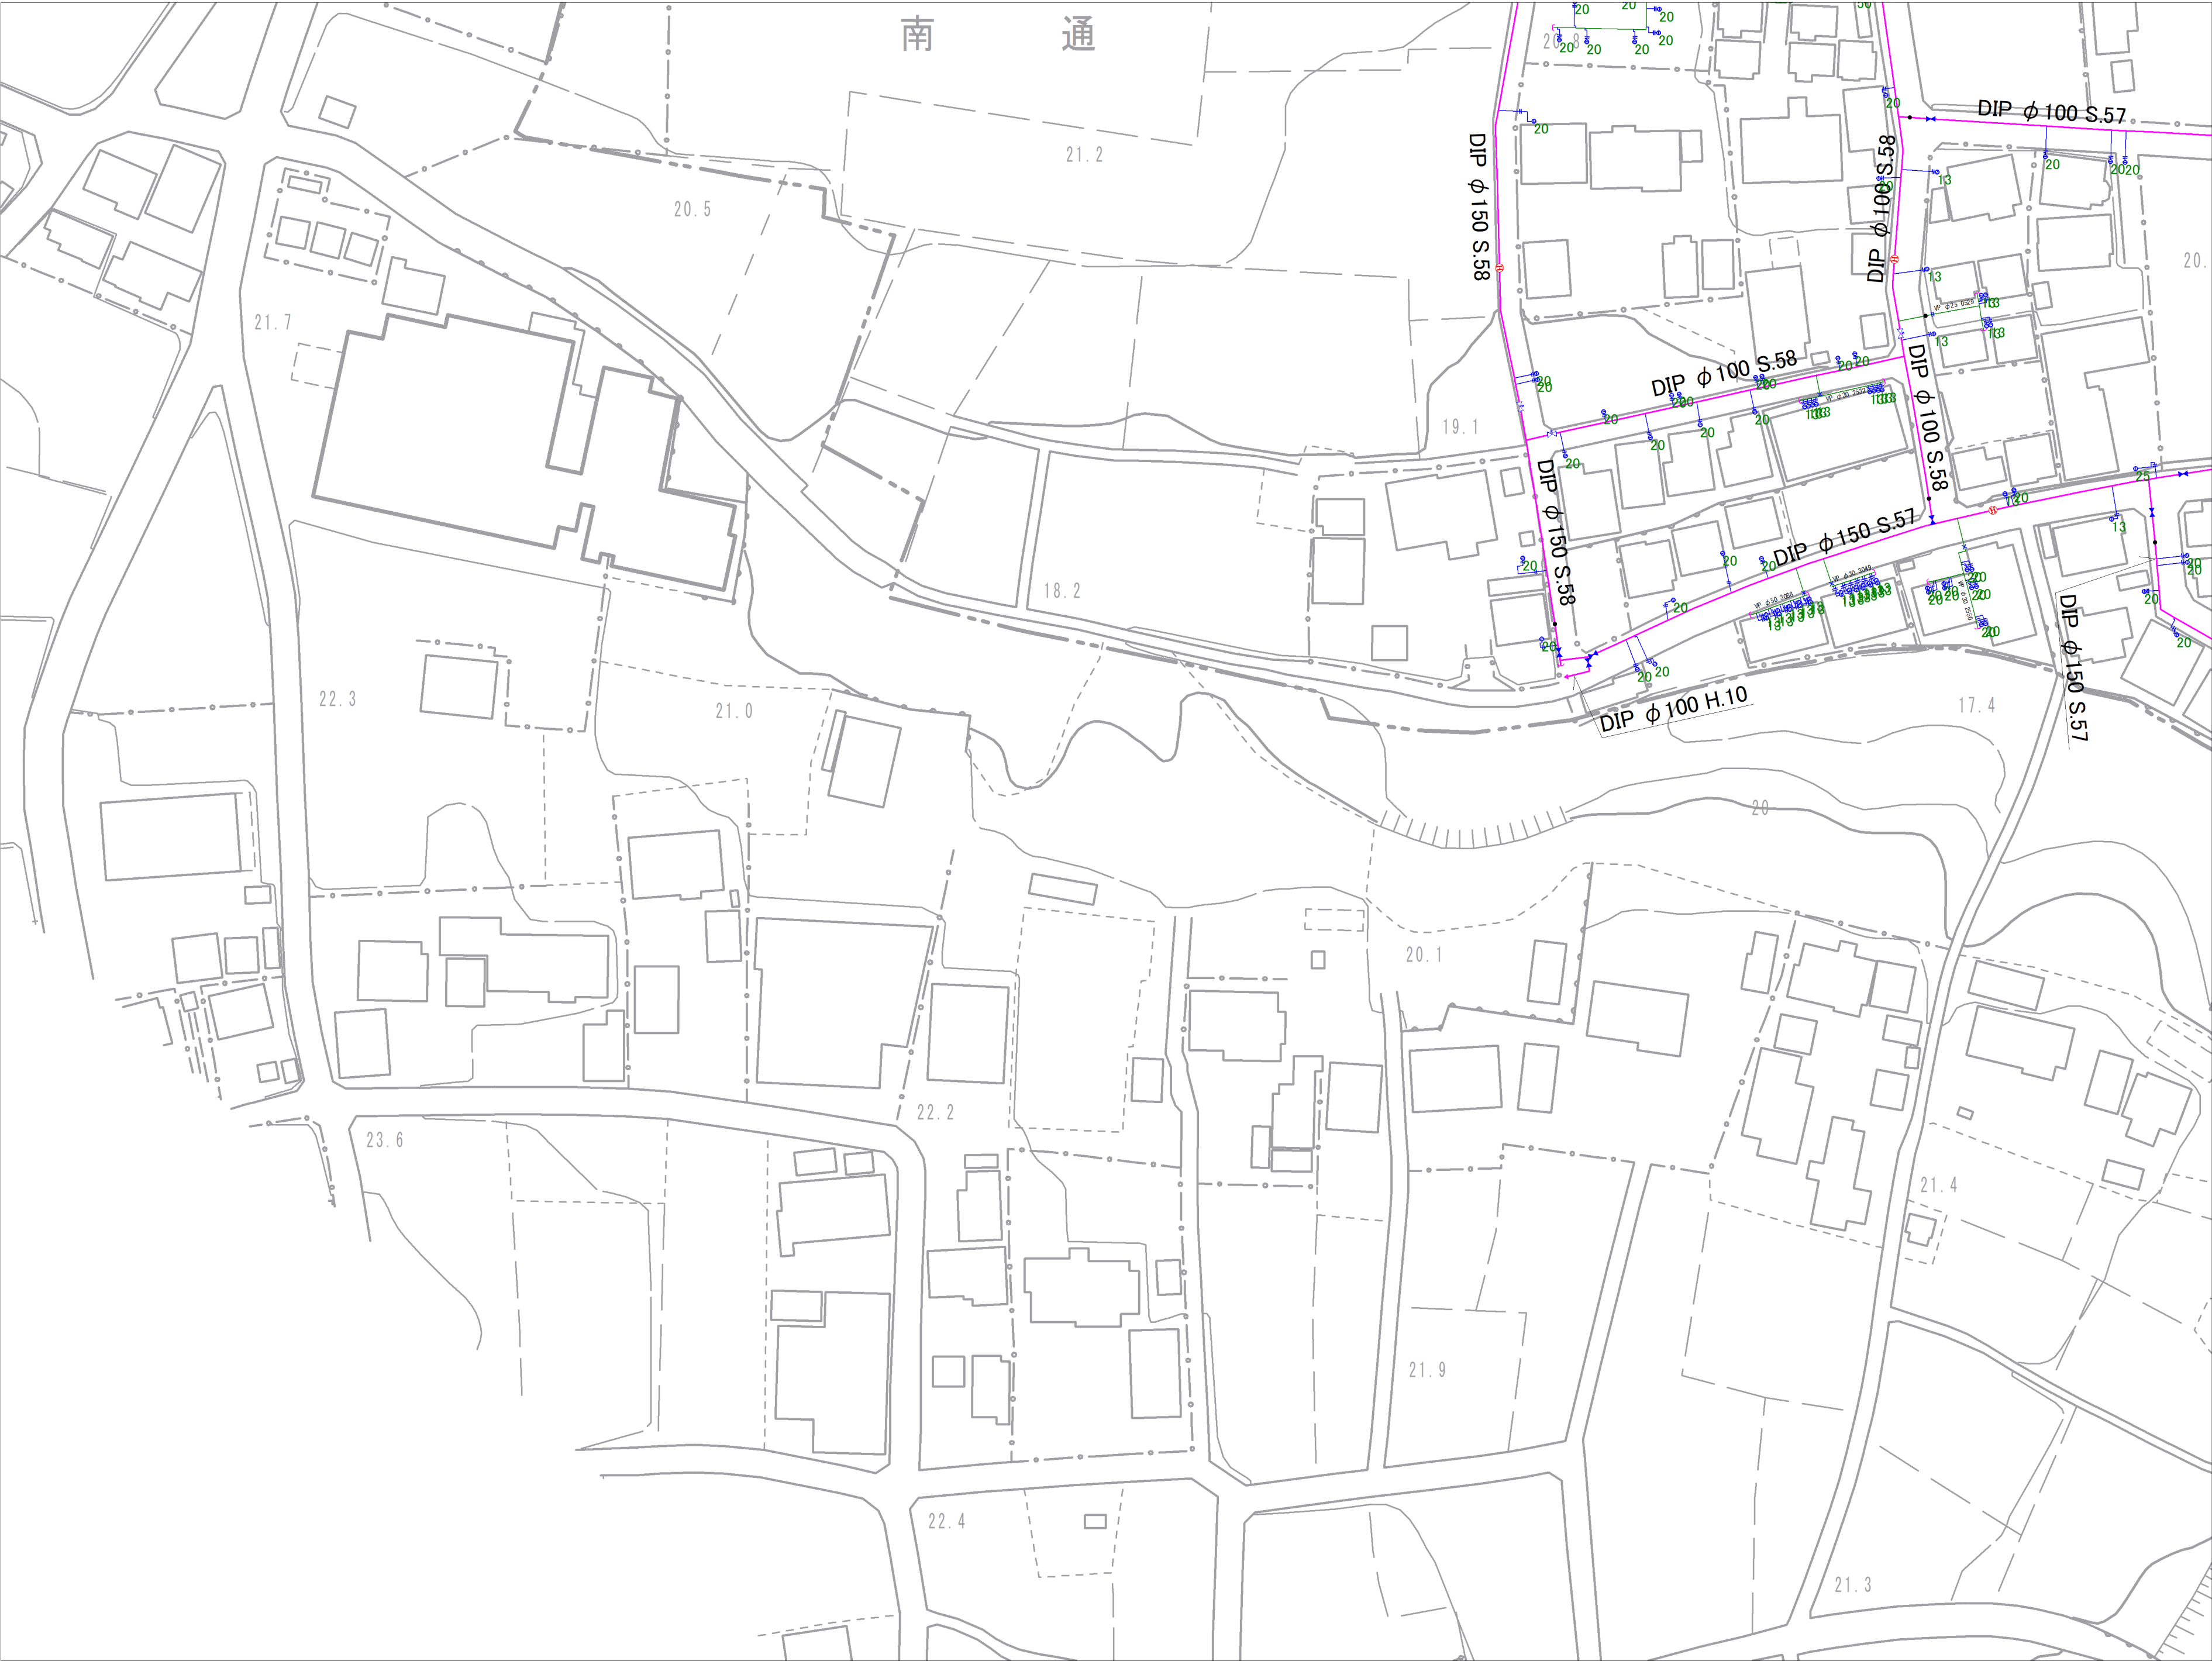

1 4 - 1 7	1 4 - 1 8
1 4 - 2 2	1 4 - 2 3

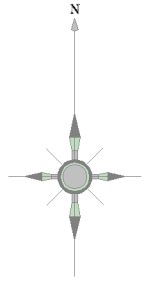


記 号	種 別
	配 水 管
	給 水 管
	連 合 管
	導 水 管
	送 水 管
	黒 水
	ケーブル管
	仕切弁(左開閉)
	仕切弁(右開閉)
	バタフライ弁
	ソフトボール弁
	不斷水仕切弁
	空気弁(車口)
	空気弁付消火栓
	排 泥 弁
	流 量 計
	消 火 栓 (地下式車口)
	消 火 栓 (地下式車口)
	私設消火栓
	片 落 ち 管
	泥 吐 口
	セ ン 止 め
	管種・年度変更点
	乙止水栓
	メ ー タ ー
	メ ー タ ー (閉止水栓付)

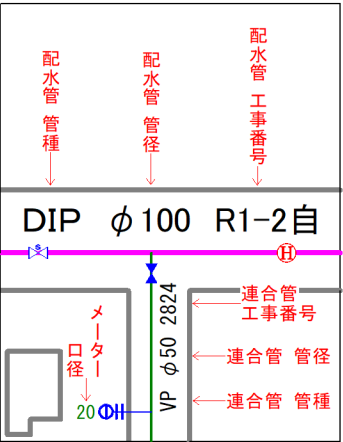


富士見市水道課

参考図となります（実測図ではありません）
 現地との状況と異なる場合がありますので、必ず現地の確認を行ってください。

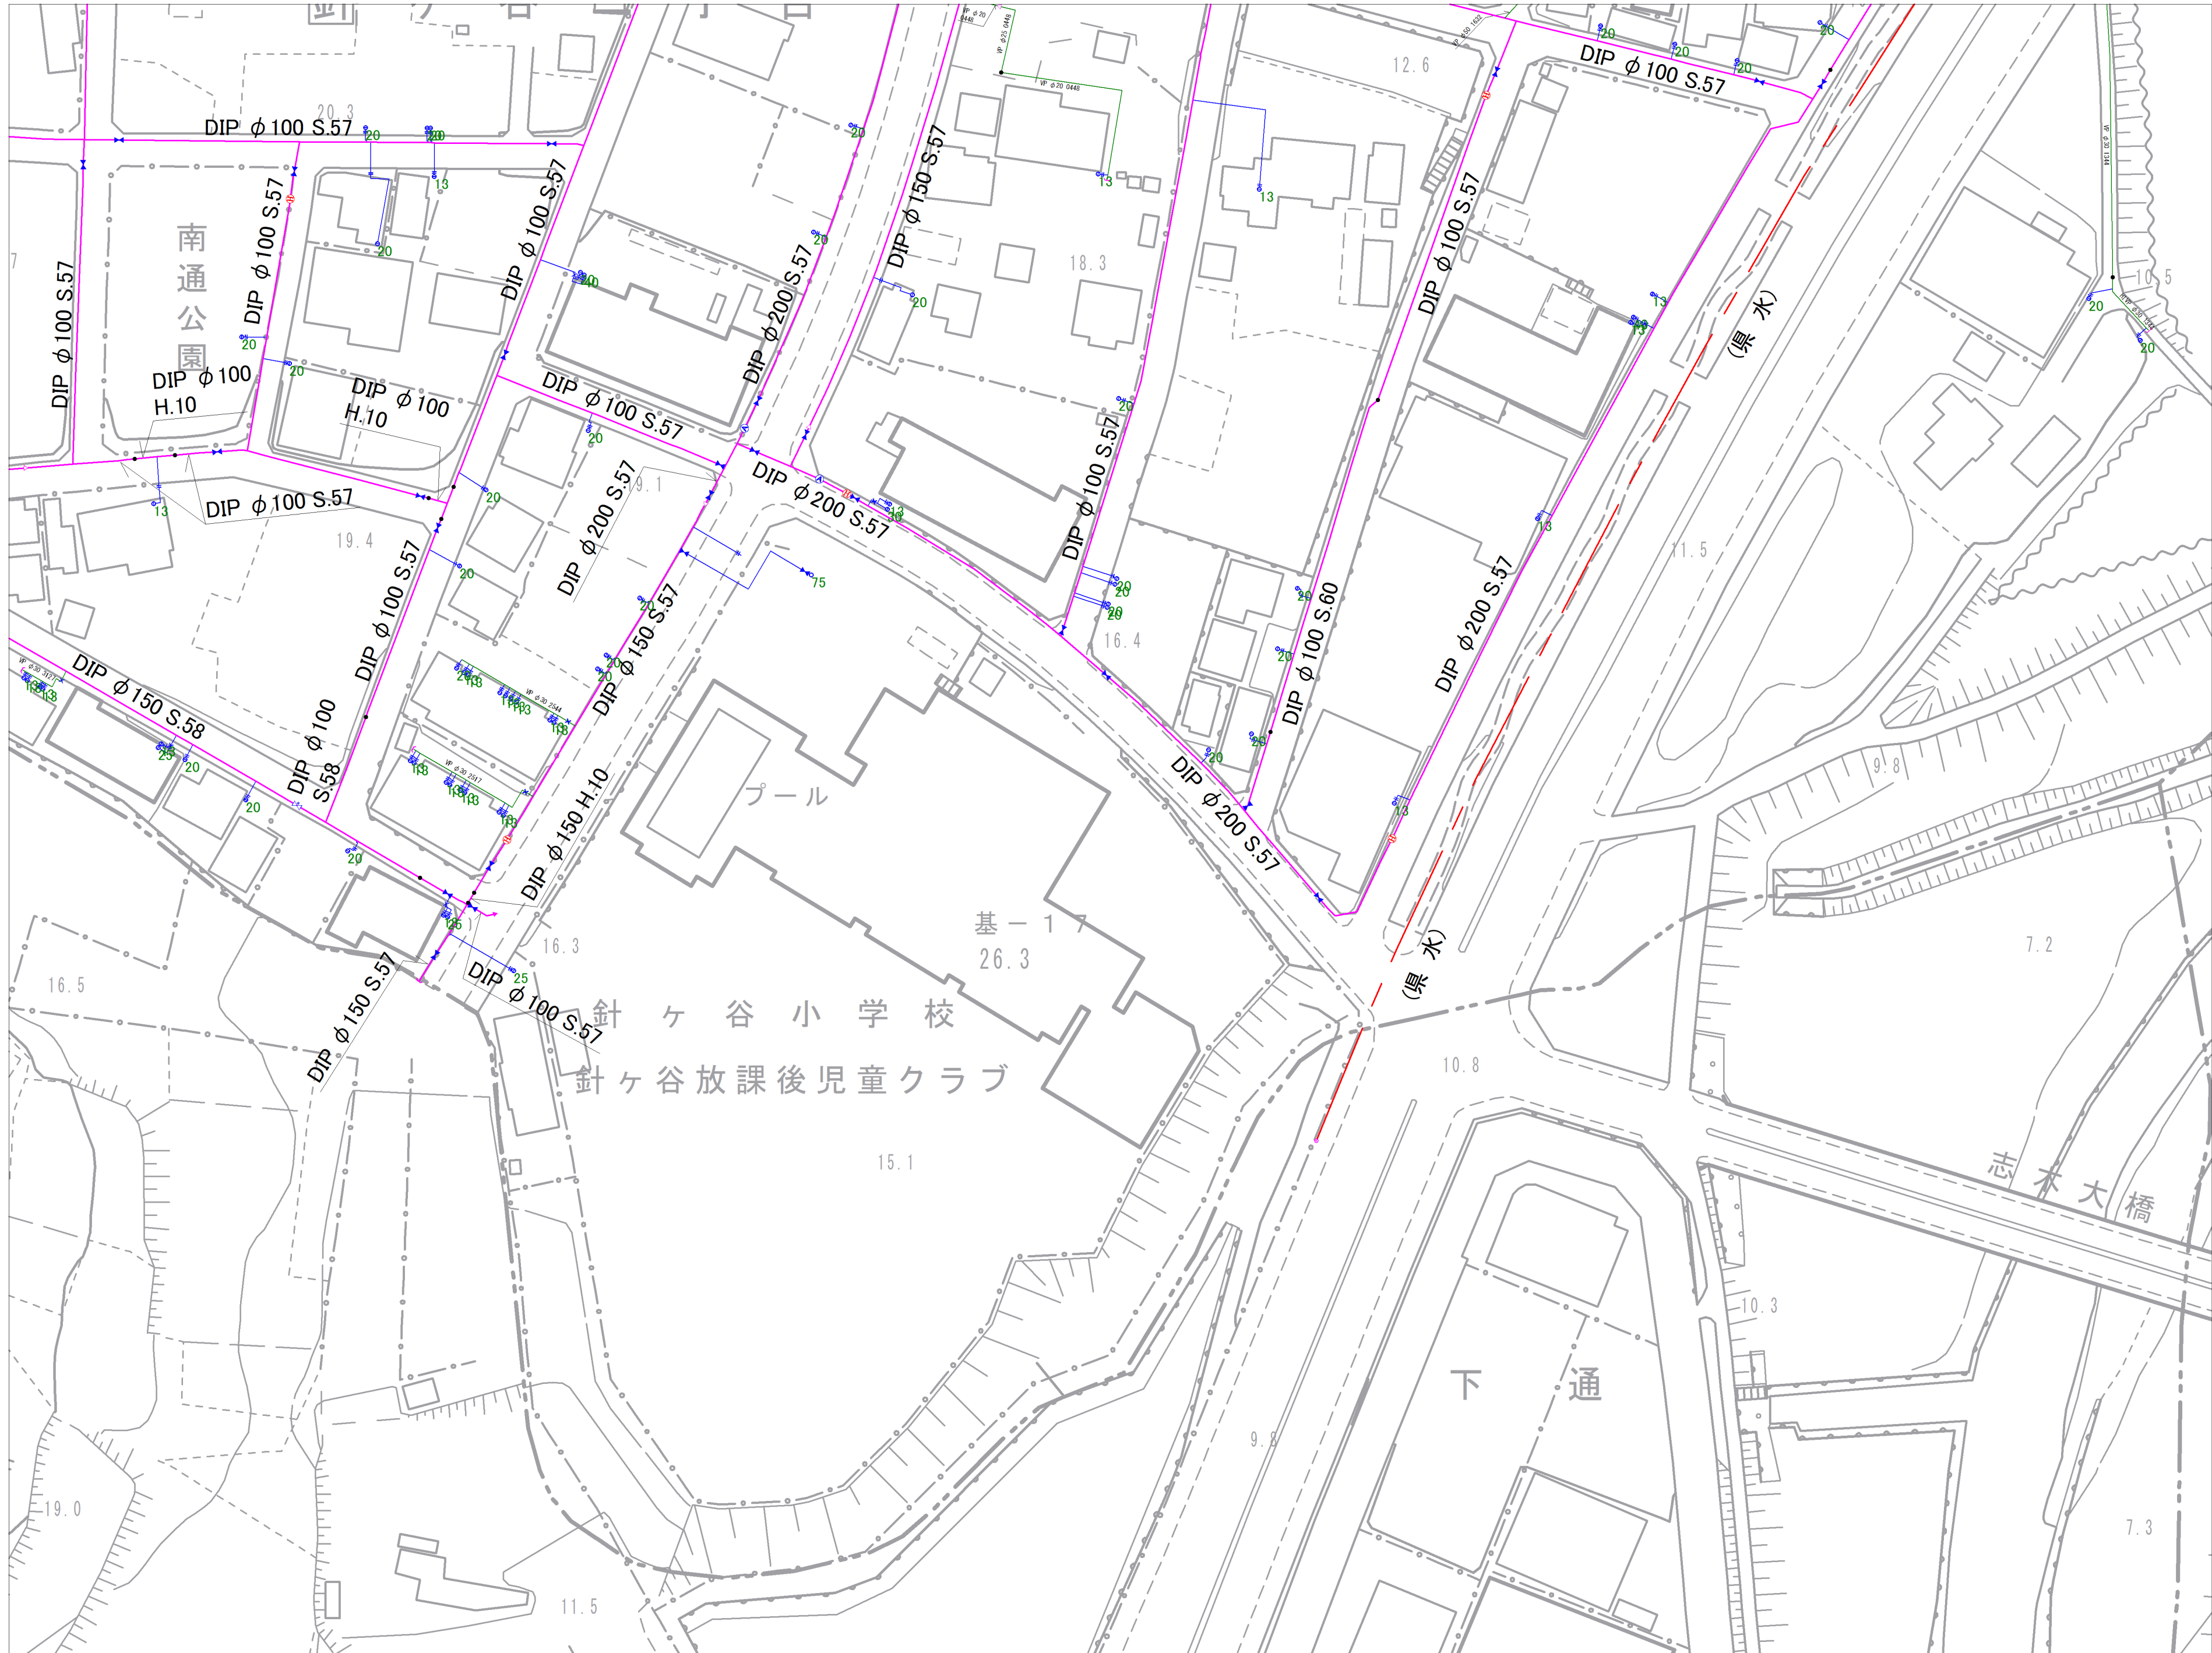

14-17	14-18	14-19
14-22	14-23	

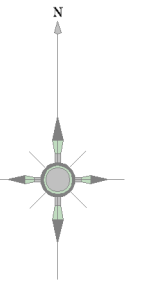

記 号	種 別
	給 水 管
	配 水 管
	連 合 管
	導 水 管
	送 水 管
	黒 水
	仕切管(左開閉)
	仕切管(右開閉)
	バツワフ弁
	ソフトシール弁
	不閉水は切弁
	空気弁 (横口)
	空気弁行内火栓
	排 泥 弁
	流 量 計
	消火栓 (横口)
	消火栓 (地下式双口)
	私設消火栓
	片 落 ち 管
	止 止 止 め
	管線・年度変更点
	乙止水栓
	メーサー
	メーサー (消止水栓付)

