




参考図となります（実測図ではありません）
現地の状況と異なる場合がありますので、必ず現地の確認を行ってください。

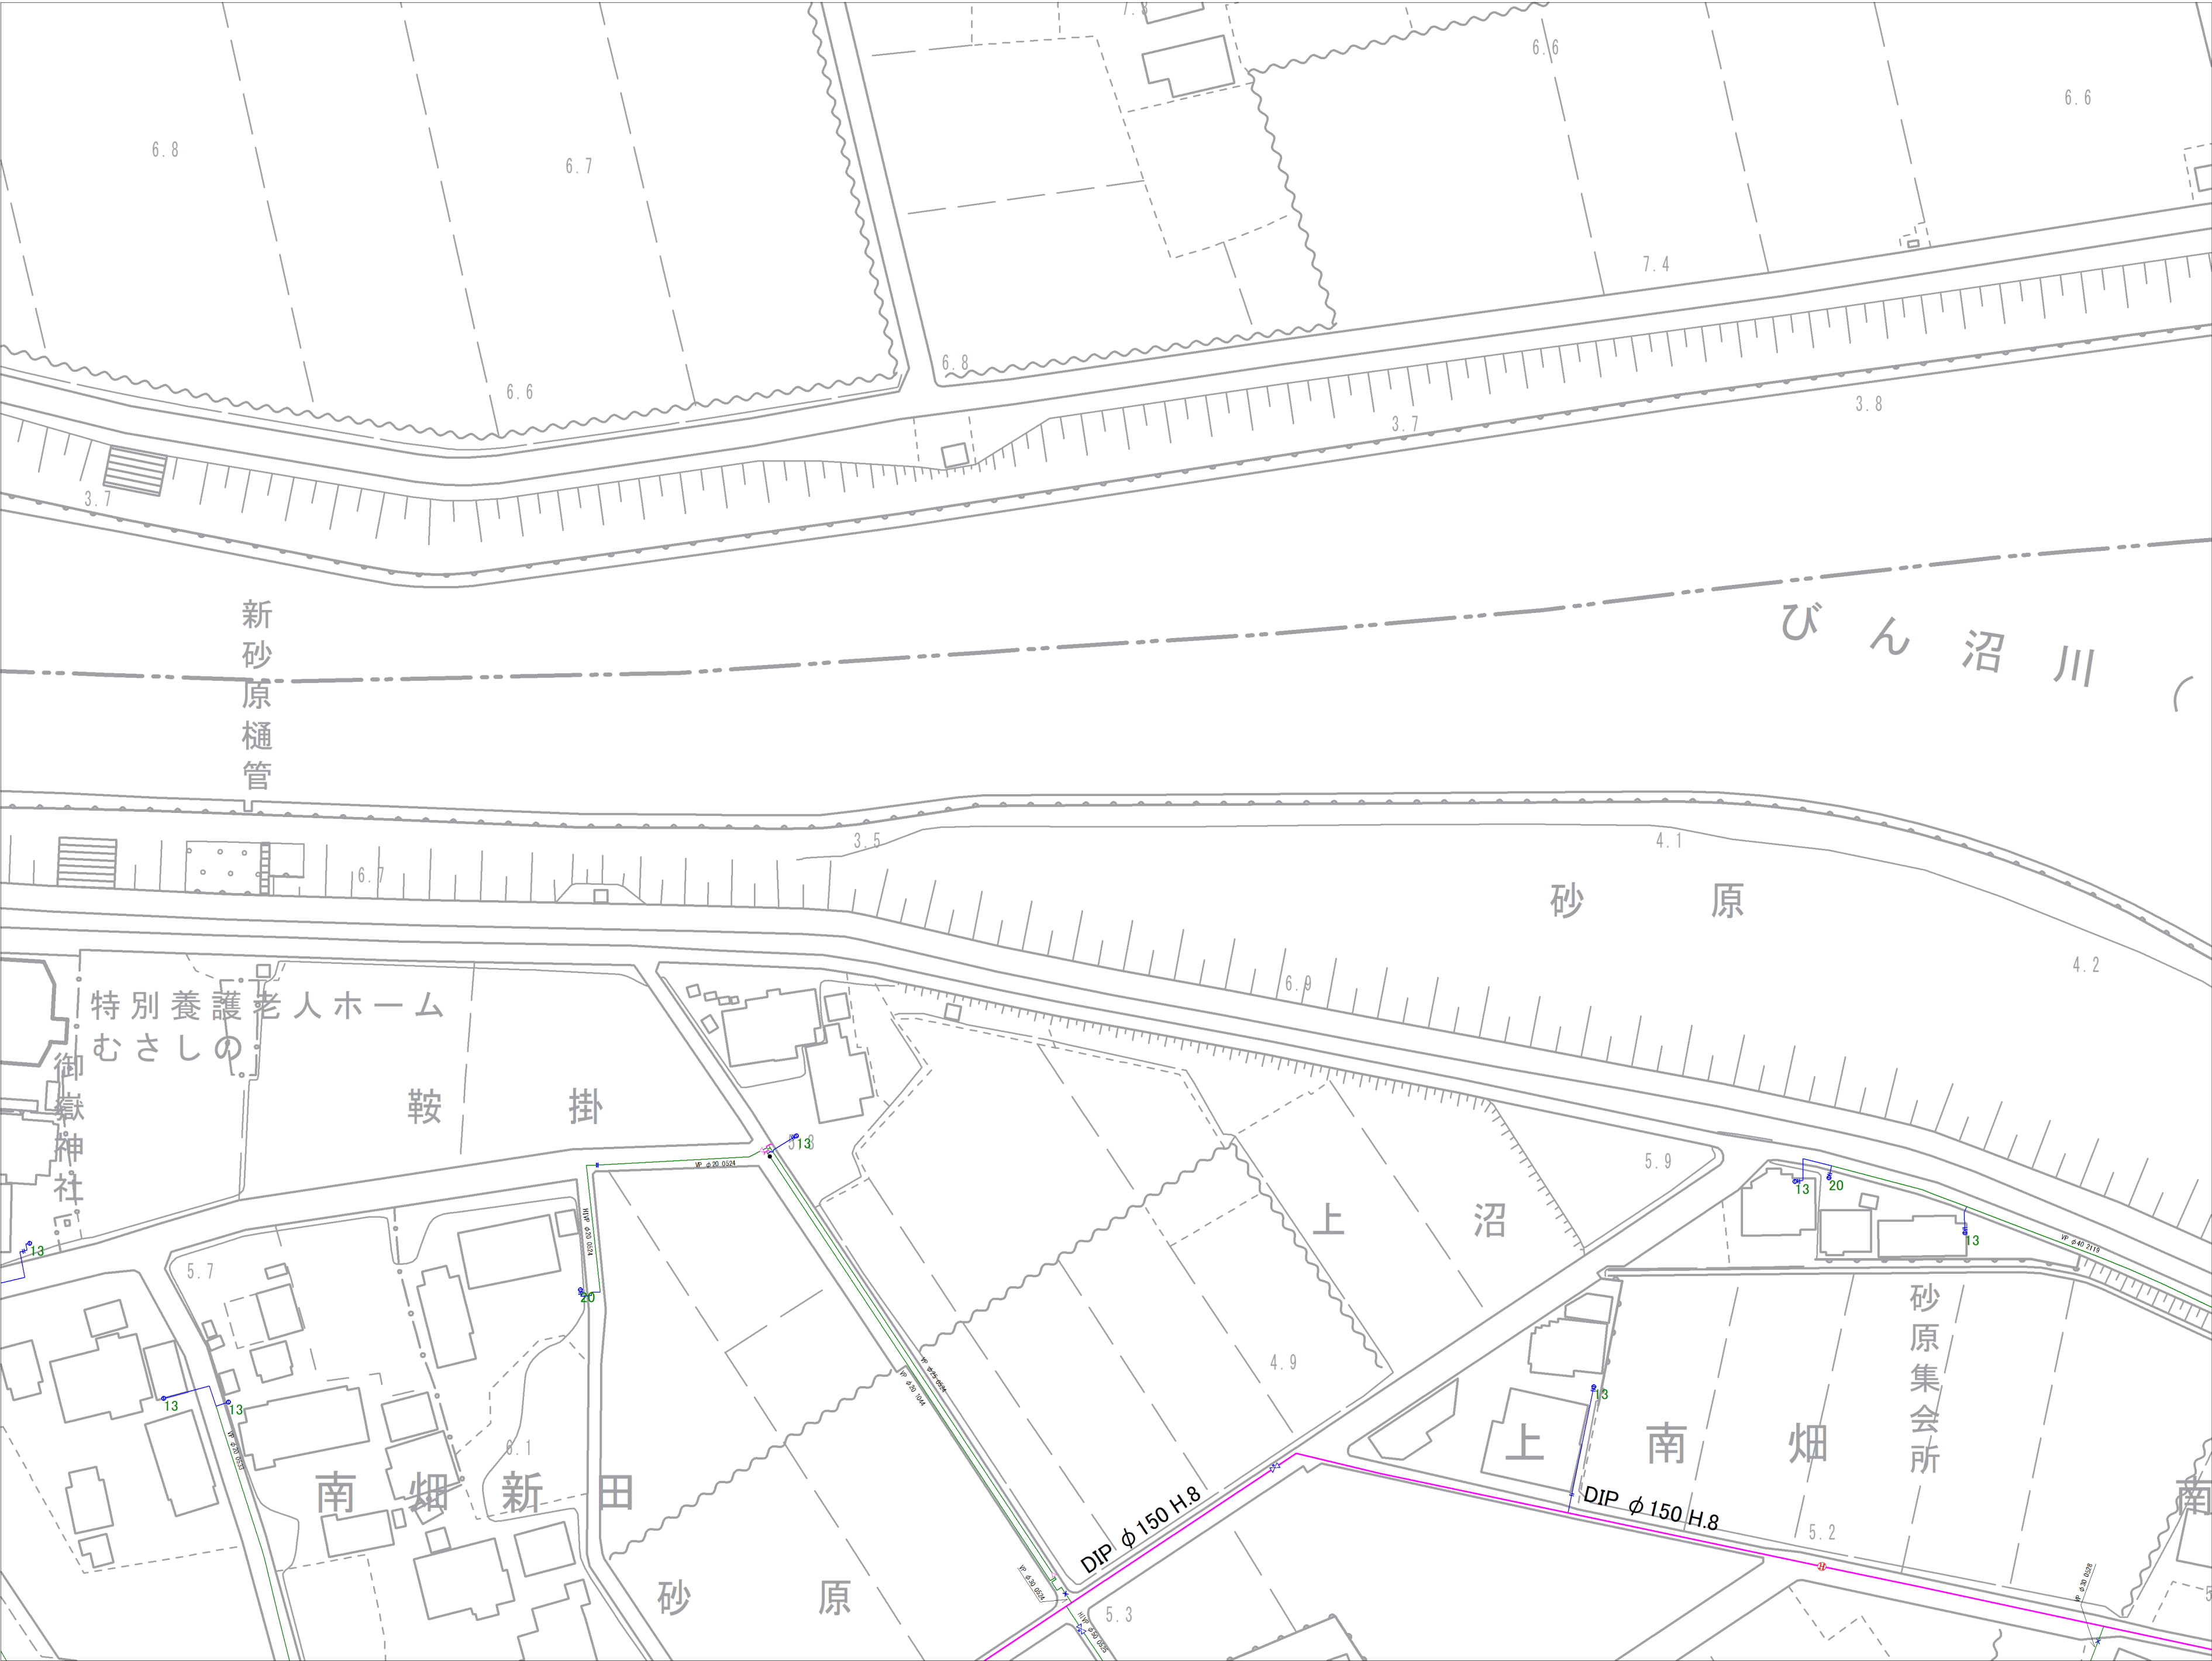

3-20	4-16	4-17
3-25	4-21	4-22

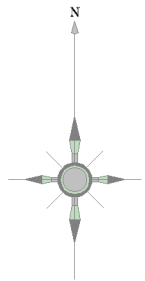


記 号	種 別
	配 水 管
	給 水 管
	連 合 管
	導 水 管
	送 水 管
	黒 水
	ケーブル管
	仕切弁(左廻開)
	仕切弁(右廻開)
	バタフライ弁
	ソフトシル弁
	不閉水仕切弁
	空気弁(車口)
	空気弁付消火栓
	排 泥 弁
	流 量 計
	消 火 栓 (地下式車口)
	消 火 栓 (地下式車口)
	私設消火栓
	片 落 ち 管
	泥 吐 口
	セ ン 止 め
	管種・年度変更点
	乙止水栓
	メ ー タ ー
	メ ー タ ー (閉止水栓付)

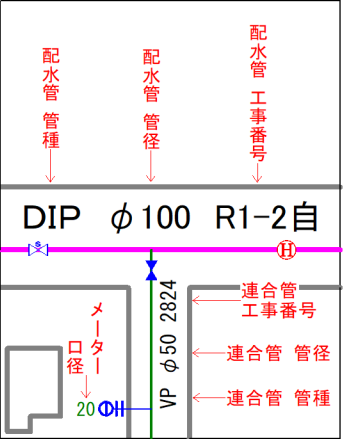


富士見市水道課


参考図となります（実測図ではありません）
現地状況と異なる場合がありますので、必ず現地の確認を行ってください。

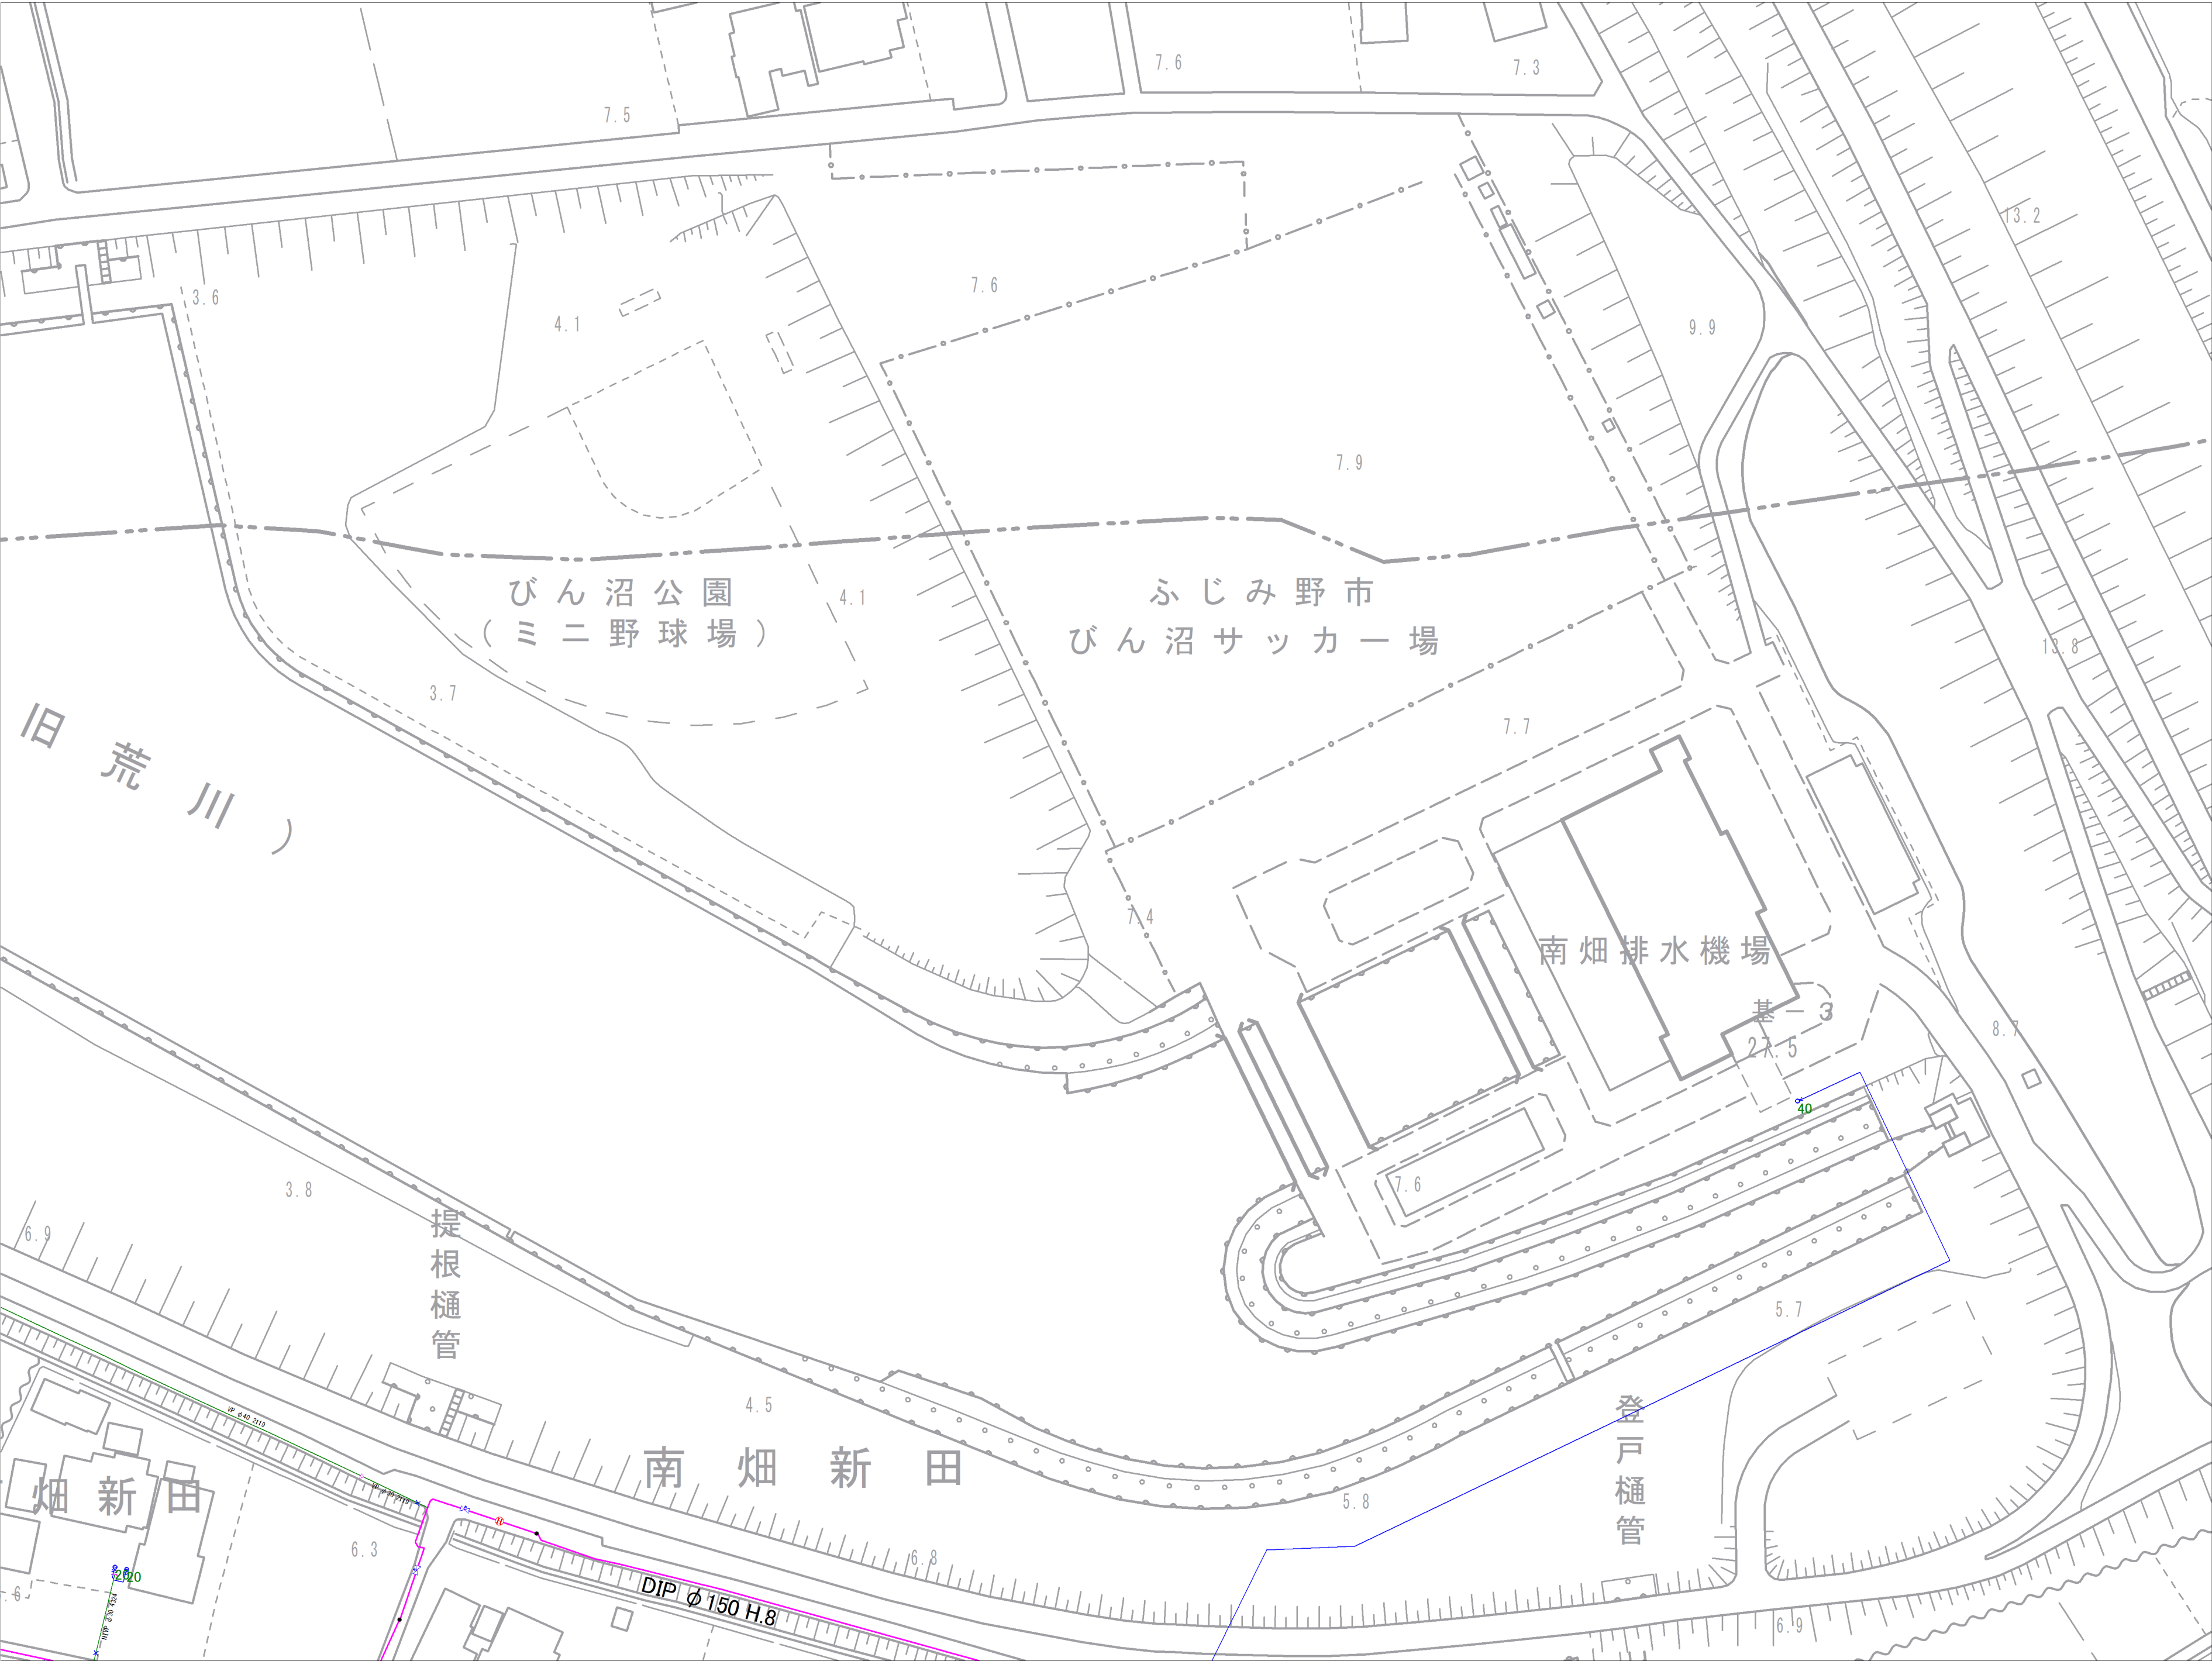


4 - 1 6	4 - 1 7	
4 - 2 1	4 - 2 2	4 - 2 3

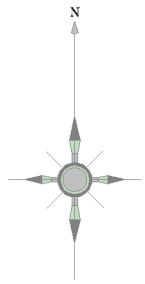


記 号	種 別
	配 水 管
	給 水 管
	連 合 管
	導 水 管
	送 水 管
	暴 水
	ケーブル管
	仕切弁(左開閉)
	仕切弁(右開閉)
	バタフライ弁
	ソフトシール弁
	不連続仕切弁
	空気弁 (車口)
	空気弁付消火栓
	排 泥 弁
	流 量 計
	消 火 栓 (地下式車口)
	消 火 栓 (地下式双口)
	私設消火栓
	片 落 ち 管
	泥 吐 口
	セ ン 止 め
	管種・年度変更点
	乙止水栓
	メ ー タ ー
	メ ー タ ー (閉止水栓付)

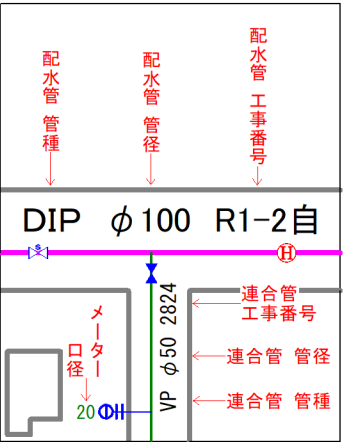


参考図となります（実測図ではありません）
現地の状況と異なる場合がありますので、必ず現地の確認を行ってください。

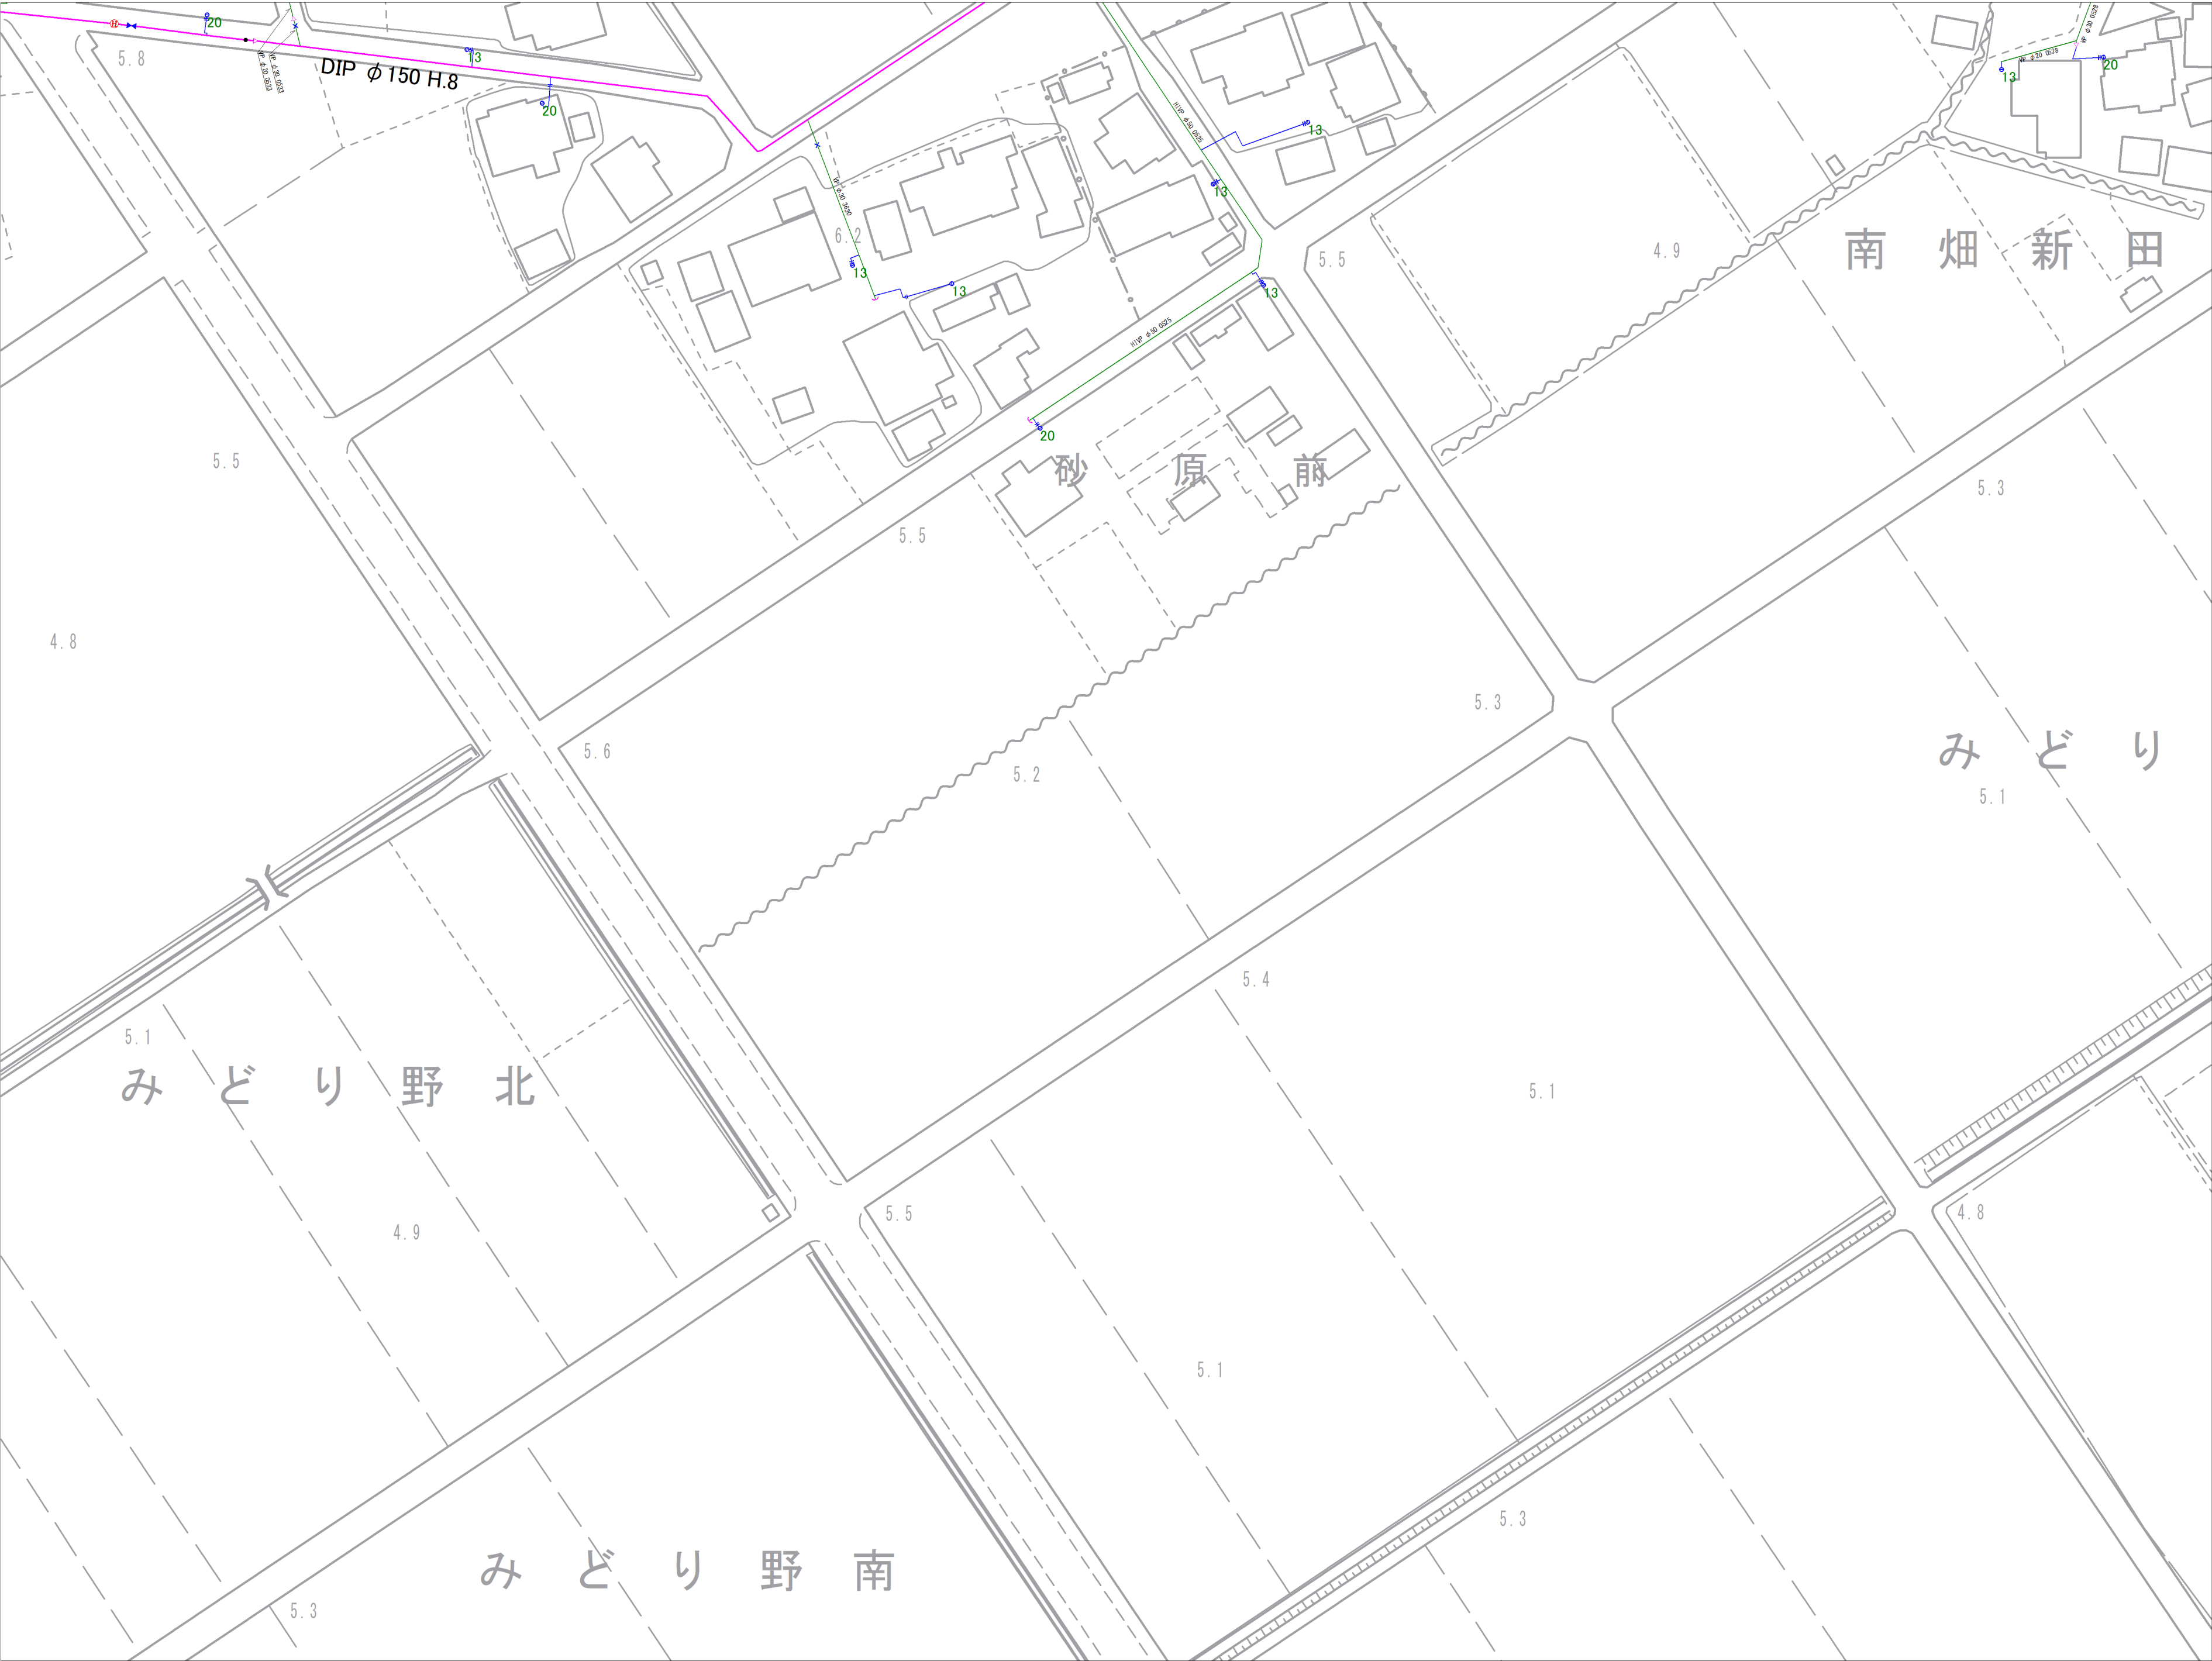

3-20	4-16	4-17
3-25	4-21	4-22
7-05	8-01	8-02

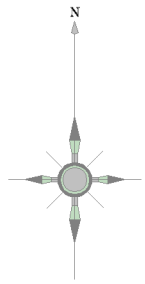


記号	種別
	配水管
	給水管
	連合管
	導水管
	送水管
	黒水
	ケーブル管
	仕切弁(左開閉)
	仕切弁(右開閉)
	ハタフライ弁
	ソフトシル弁
	不排水仕切弁
	空気弁(車口)
	空気弁付消火栓
	排泥弁
	流量計
	消火栓(地下式車口)
	消火栓(地下式車口)
	私設消火栓
	片落ち管
	泥吐口
	セン止め
	管種・年度変更点
	乙止水栓
	メーター
	メーター(閉止水栓付)

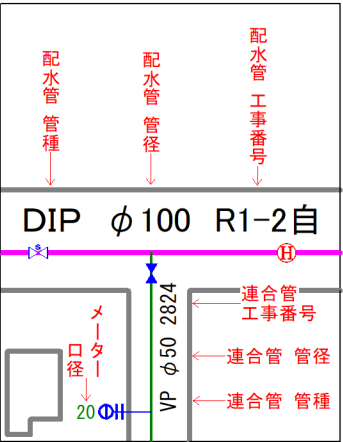


参考図となります（実測図ではありません）
現地状況と異なる場合がありますので、必ず現地の確認を行ってください。



4-16	4-17	
4-21	4-22	4-23
8-01	8-02	8-03

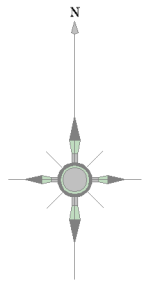

記号	種別
	配水管
	給水管
	連合管
	導水管
	送水管
	黒水
	ケーブル管
	仕切弁(左開閉)
	仕切弁(右開閉)
	バタフライ弁
	ソフトシール弁
	不連続仕切弁
	空気弁(車口)
	空気弁付消火栓
	排水弁
	流量計
	消火栓(地下式車口)
	消火栓(地下式双口)
	私設消火栓
	片落ち管
	泥吐口
	セン止め
	管種・年度変更点
	乙止水栓
	メーター
	メーター(閉止水栓付)

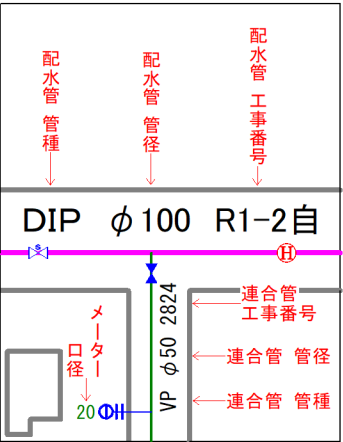


富士見市水道課

参考図となります（実測図ではありません）
現地との状況と異なる場合がありますので、必ず現地の確認を行ってください。



4 - 1 7		
4 - 2 2	4 - 2 3	
8 - 0 2	8 - 0 3	

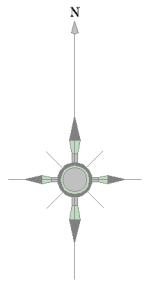

記 号	種 別
	配 水 管
	給 水 管
	連 合 管
	導 水 管
	送 水 管
	県 水
	ケーブル管
	仕切弁(左開閉)
	仕切弁(右開閉)
	ハタフライ弁
	ソフトシル弁
	不閉水仕切弁
	空気弁 (車口)
	空気弁付消火栓
	排 泥 弁
	流 量 計
	消 火 栓 (地下式車口)
	消 火 栓 (地下式車口)
	私設消火栓
	片 落 ち 管
	泥 吐 口
	セ ン 止 め
	管種・年度変更点
	乙止水栓
	メ ー タ ー
	メ ー タ ー (閉止水栓付)

