



		6-01
	5-10	6-06
	5-15	6-11

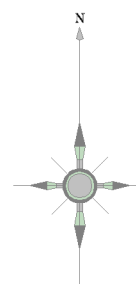


記 号	種 別
	配 水 管
	給 水 管
	連 合 管
	導 水 管
	込 水 管
	漏 水
	ケーブル管
	仕切弁(左開閉)
	仕切弁(右開閉)
	バクフライ弁
	ソートシール弁
	不漏水仕切弁
	空気弁 (単口)
	空気弁付耐火栓
	排 泥 弁
	流 量 計
	消 火 栓 (地下式)
	消 火 栓 (地下式2口)
	私設耐火栓
	片 落 ち 覆
	泥 吐 口
	セ 止 め 止
	管 継・年度変更点
	乙止弁線
	メー ター
	消火水栓付

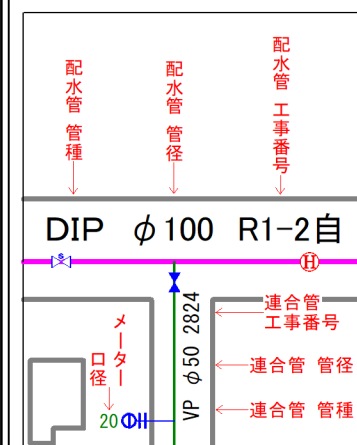


富士見市水道課


参考図となります（実測図ではありません）
現地状況と異なる場合がありますので、必ず現地の確認を行ってください。

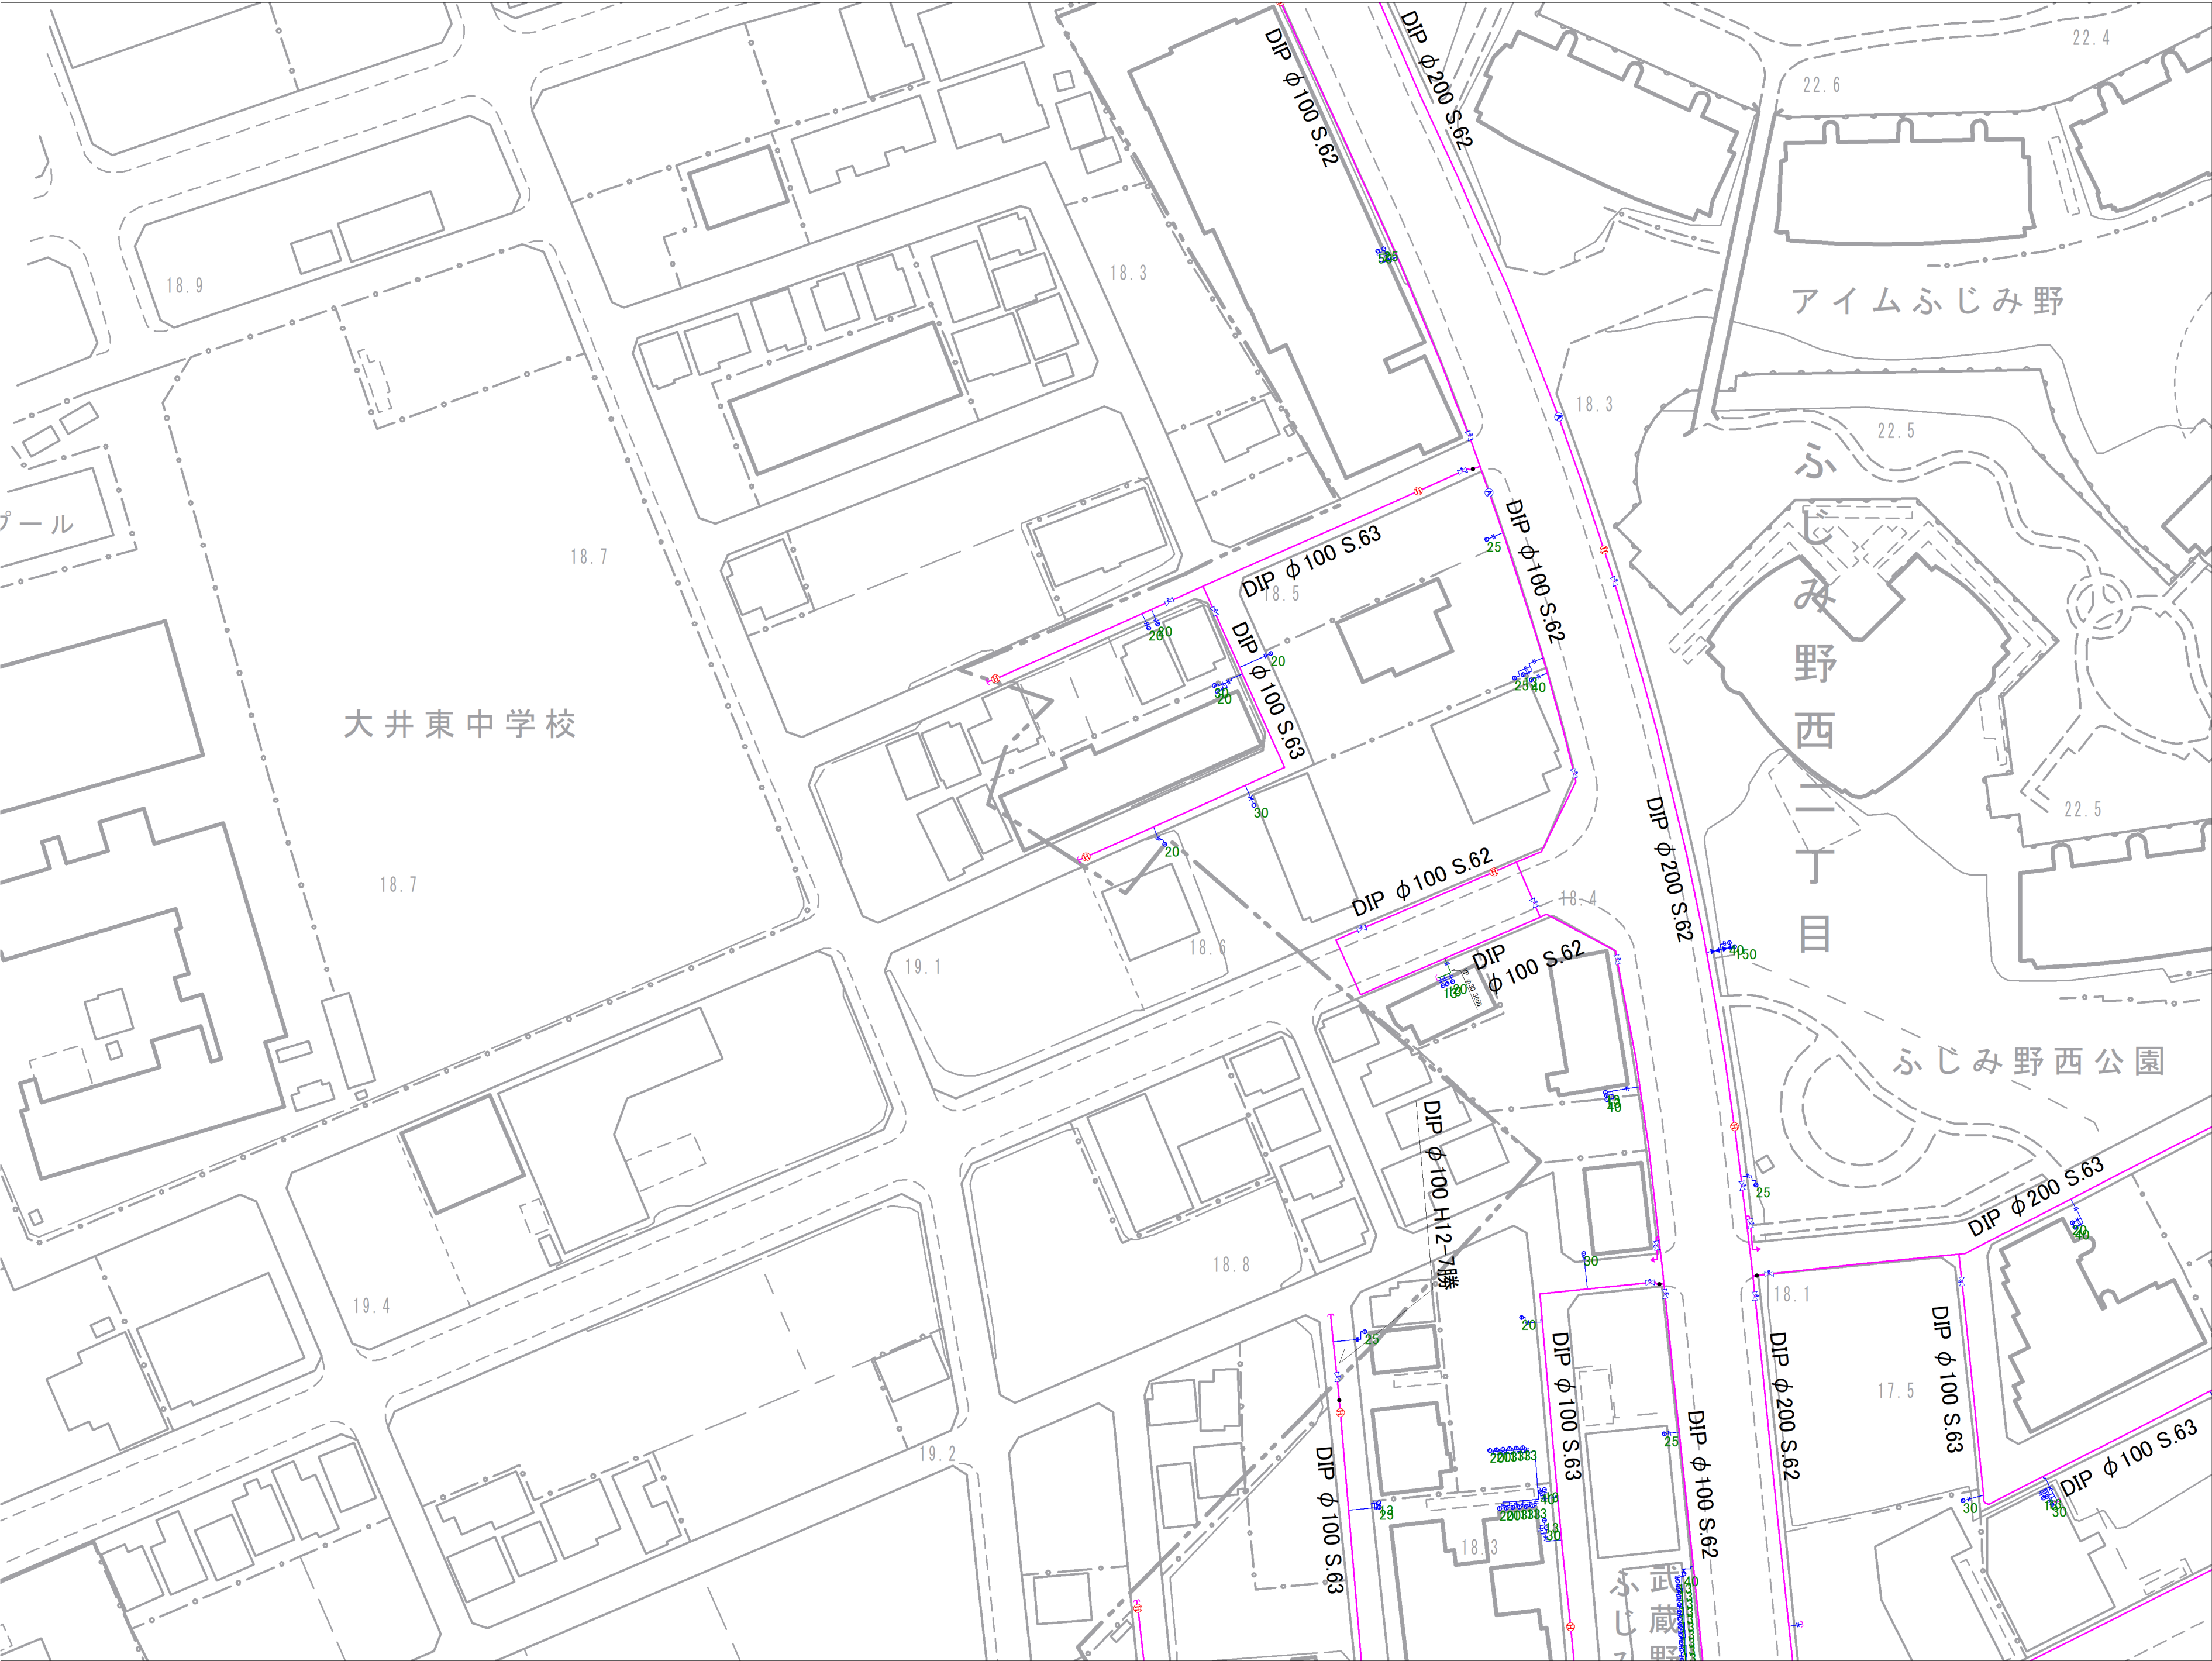

	5-10	6-06
	5-15	6-11
5-19	5-20	6-16

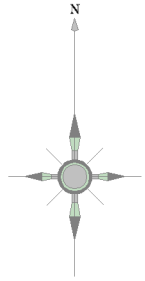

記号	種別
	配水管
	給水管
	連合管
	導水管
	送水管
	黒水
	ケーブル管
	仕切弁(左開閉)
	仕切弁(右開閉)
	ハタフライ弁
	ソフトシル弁
	不連続仕切弁
	空気弁(車口)
	空気弁付消火栓
	排水弁
	流量計
	消火栓(地下式車口)
	消火栓(地下式車口)
	私設消火栓
	片落ち管
	泥吐口
	セン止め
	管種・年度変更点
	乙止水栓
	メーター
	メーター(閉止水栓付)

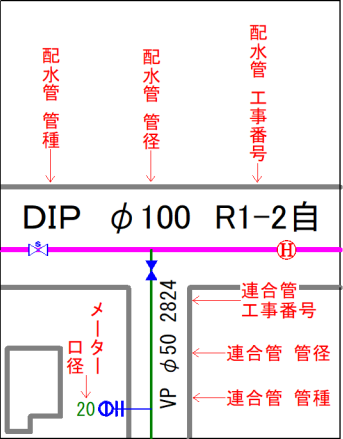


富士見市水道課


参考図となります（実測図ではありません）
現地の状況と異なる場合がありますので、必ず現地の確認を行ってください。



		5 - 1 5
	5 - 1 9	5 - 2 0
	5 - 2 4	5 - 2 5

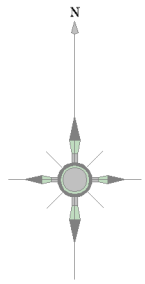


記 号	種 別
	配 水 管
	給 水 管
	連 合 管
	導 水 管
	送 水 管
	黒 水
	ケーブル管
	仕切弁(左開閉)
	仕切弁(右開閉)
	バタフライ弁
	ソフトシール弁
	不漏水仕切弁
	空気弁(車口)
	空気弁付消火栓
	排 泥 弁
	流 量 計
	消 火 栓 (地下式車口)
	消 火 栓 (地下式車口)
	私設消火栓
	片 落 ち 管
	泥 吐 口
	セ ン 止 め
	管種・年度変更点
	乙止水栓
	メ ー タ ー
	(閉止水栓付)

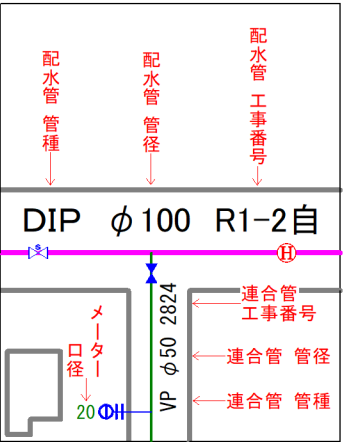


富士見市水道課


参考図となります（実測図ではありません）
現地状況と異なる場合がありますので、必ず現地の確認を行ってください。

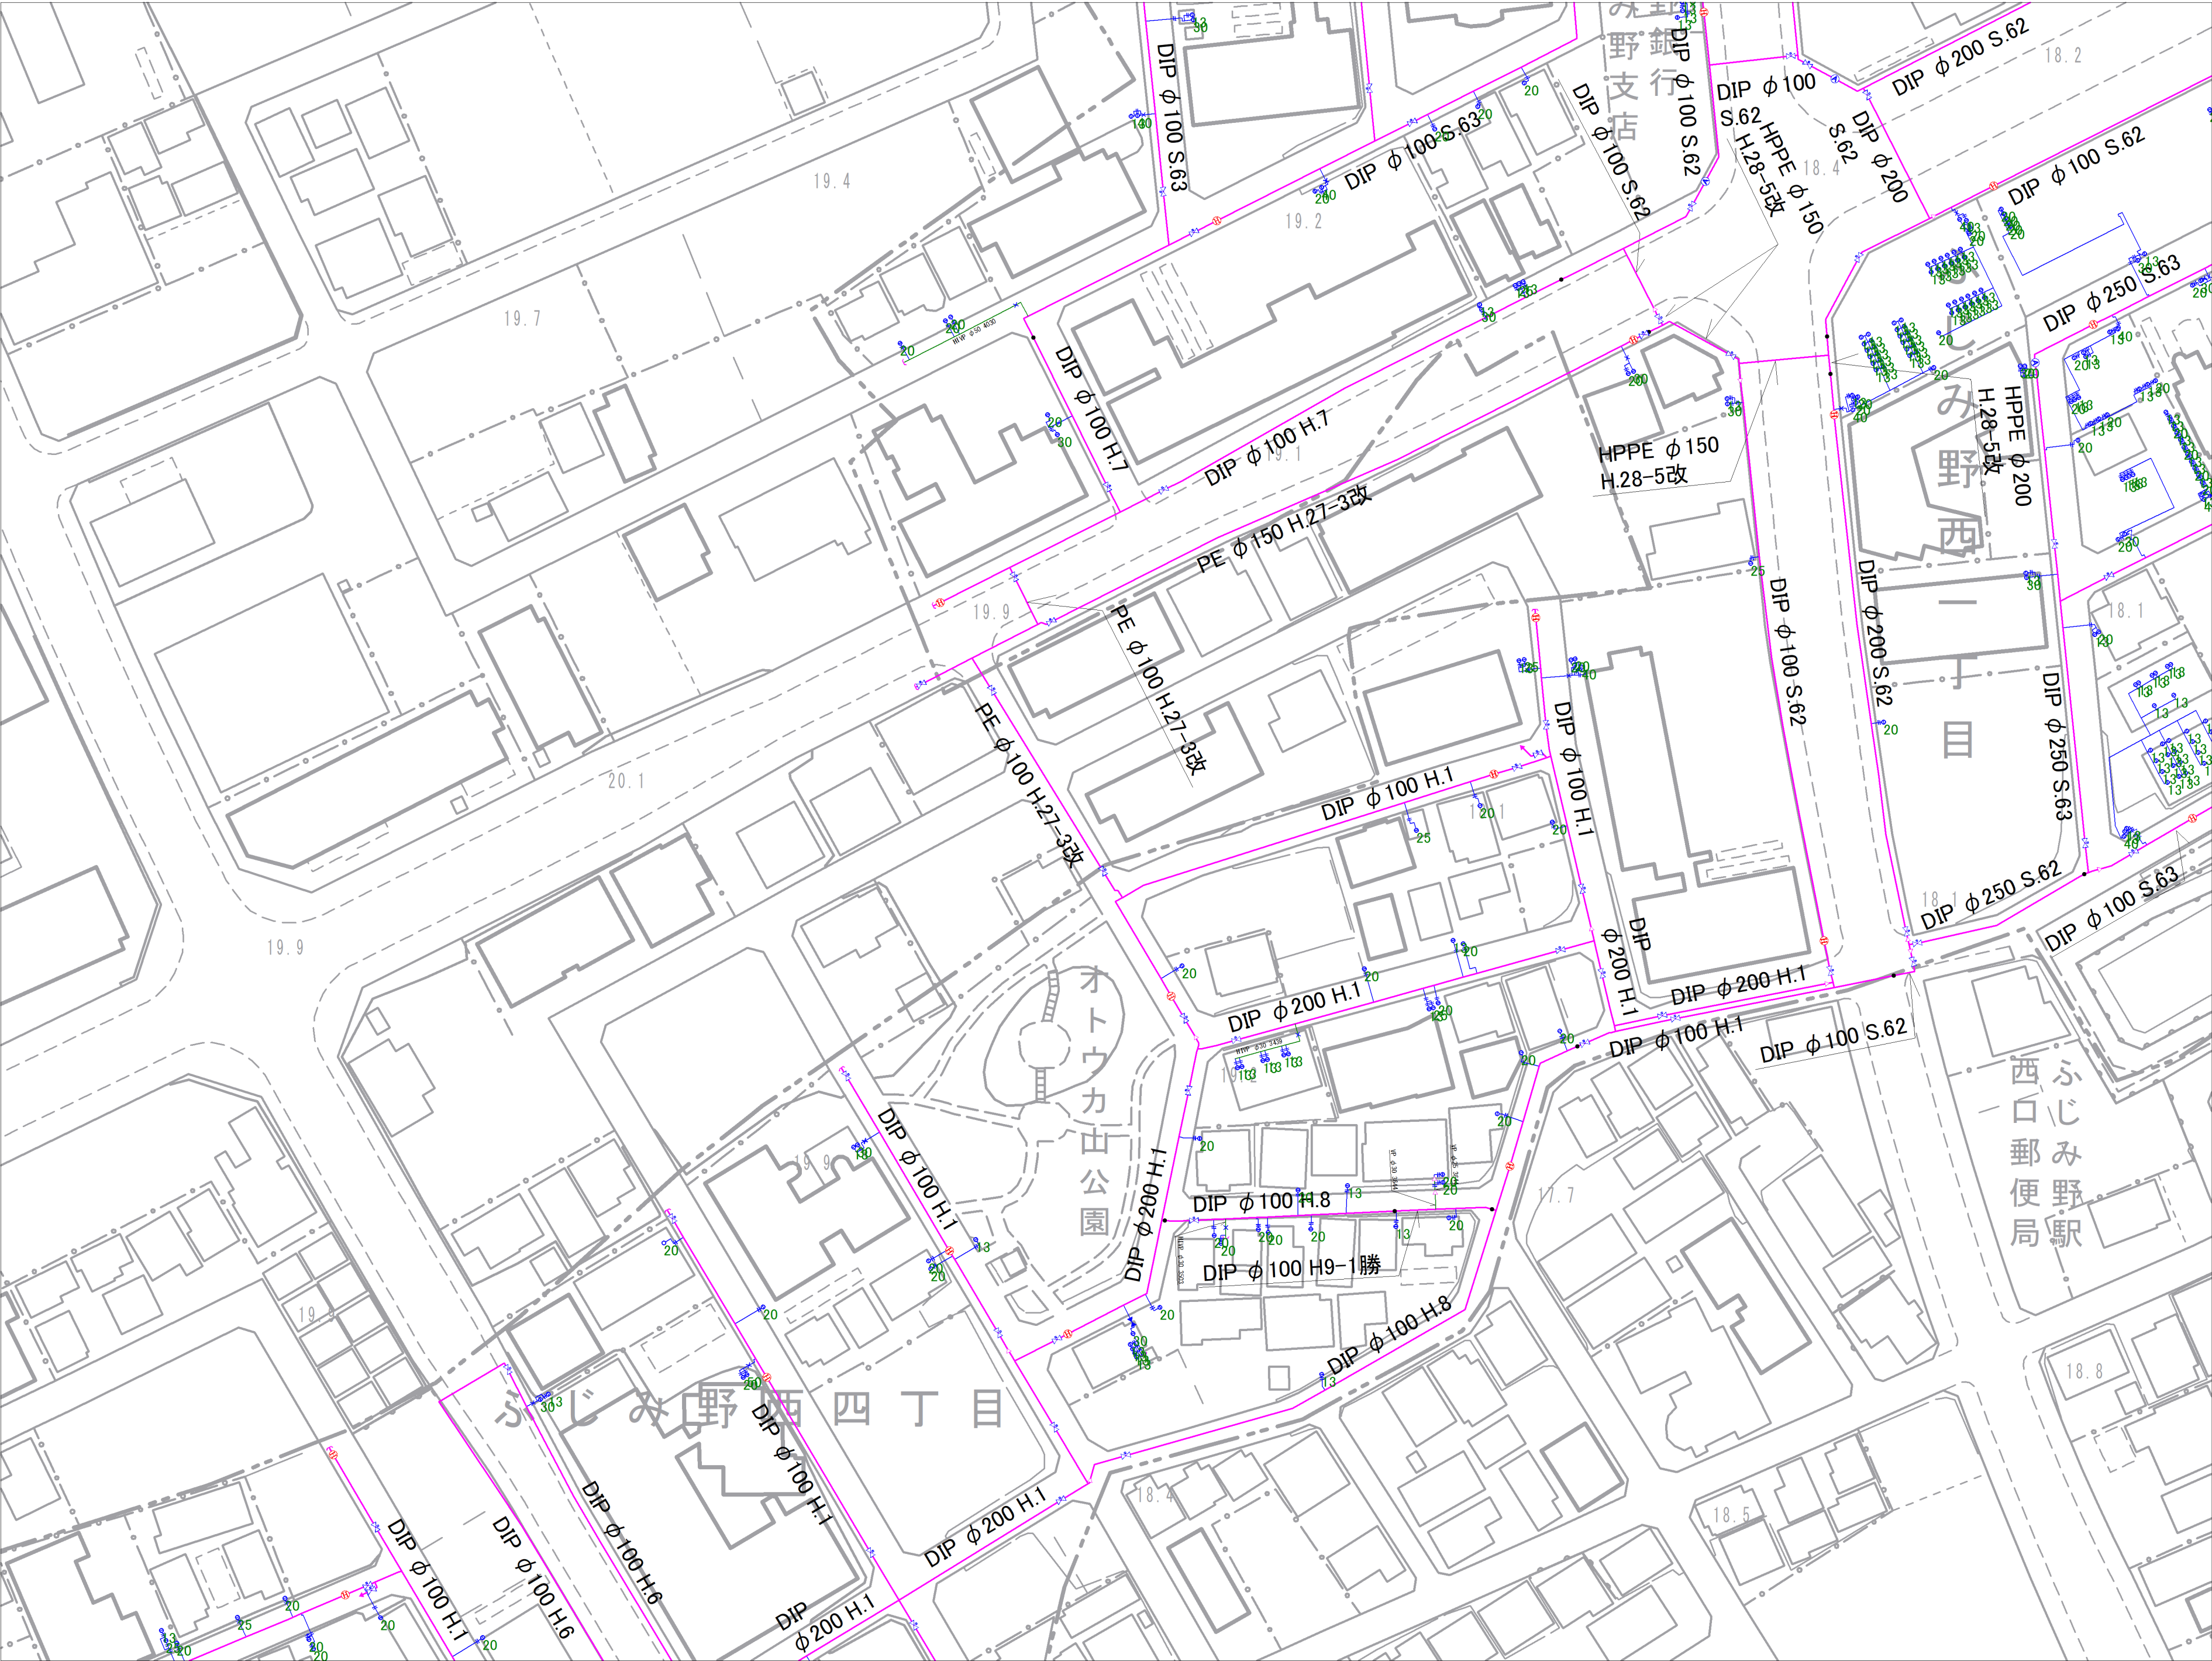

	5-15	6-11
5-19	5-20	6-16
5-24	5-25	6-21

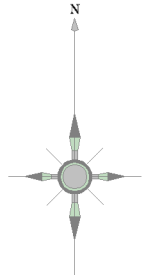


記号	種別
	配水管
	給水管
	連水管
	導水管
	送水管
	黒水
	ケーブル管
	仕切弁(左開閉)
	仕切弁(右開閉)
	ハタフリ弁
	ソフトシル弁
	不連続仕切弁
	空気弁(車口)
	空気弁付消火栓
	排水弁
	流量計
	消火栓(地下式車口)
	消火栓(地下式車口)
	私設消火栓
	片落ち管
	泥吐口
	セン止め
	管種・年度変更点
	乙止水栓
	メーター
	メーター(閉止水栓付)

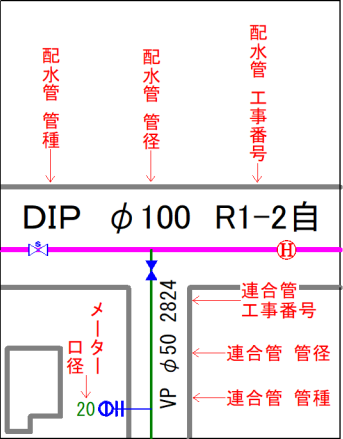


富士見市水道課


参考図となります（実測図ではありません）
 現地状況と異なる場合がありますので、必ず現地の確認を行ってください。

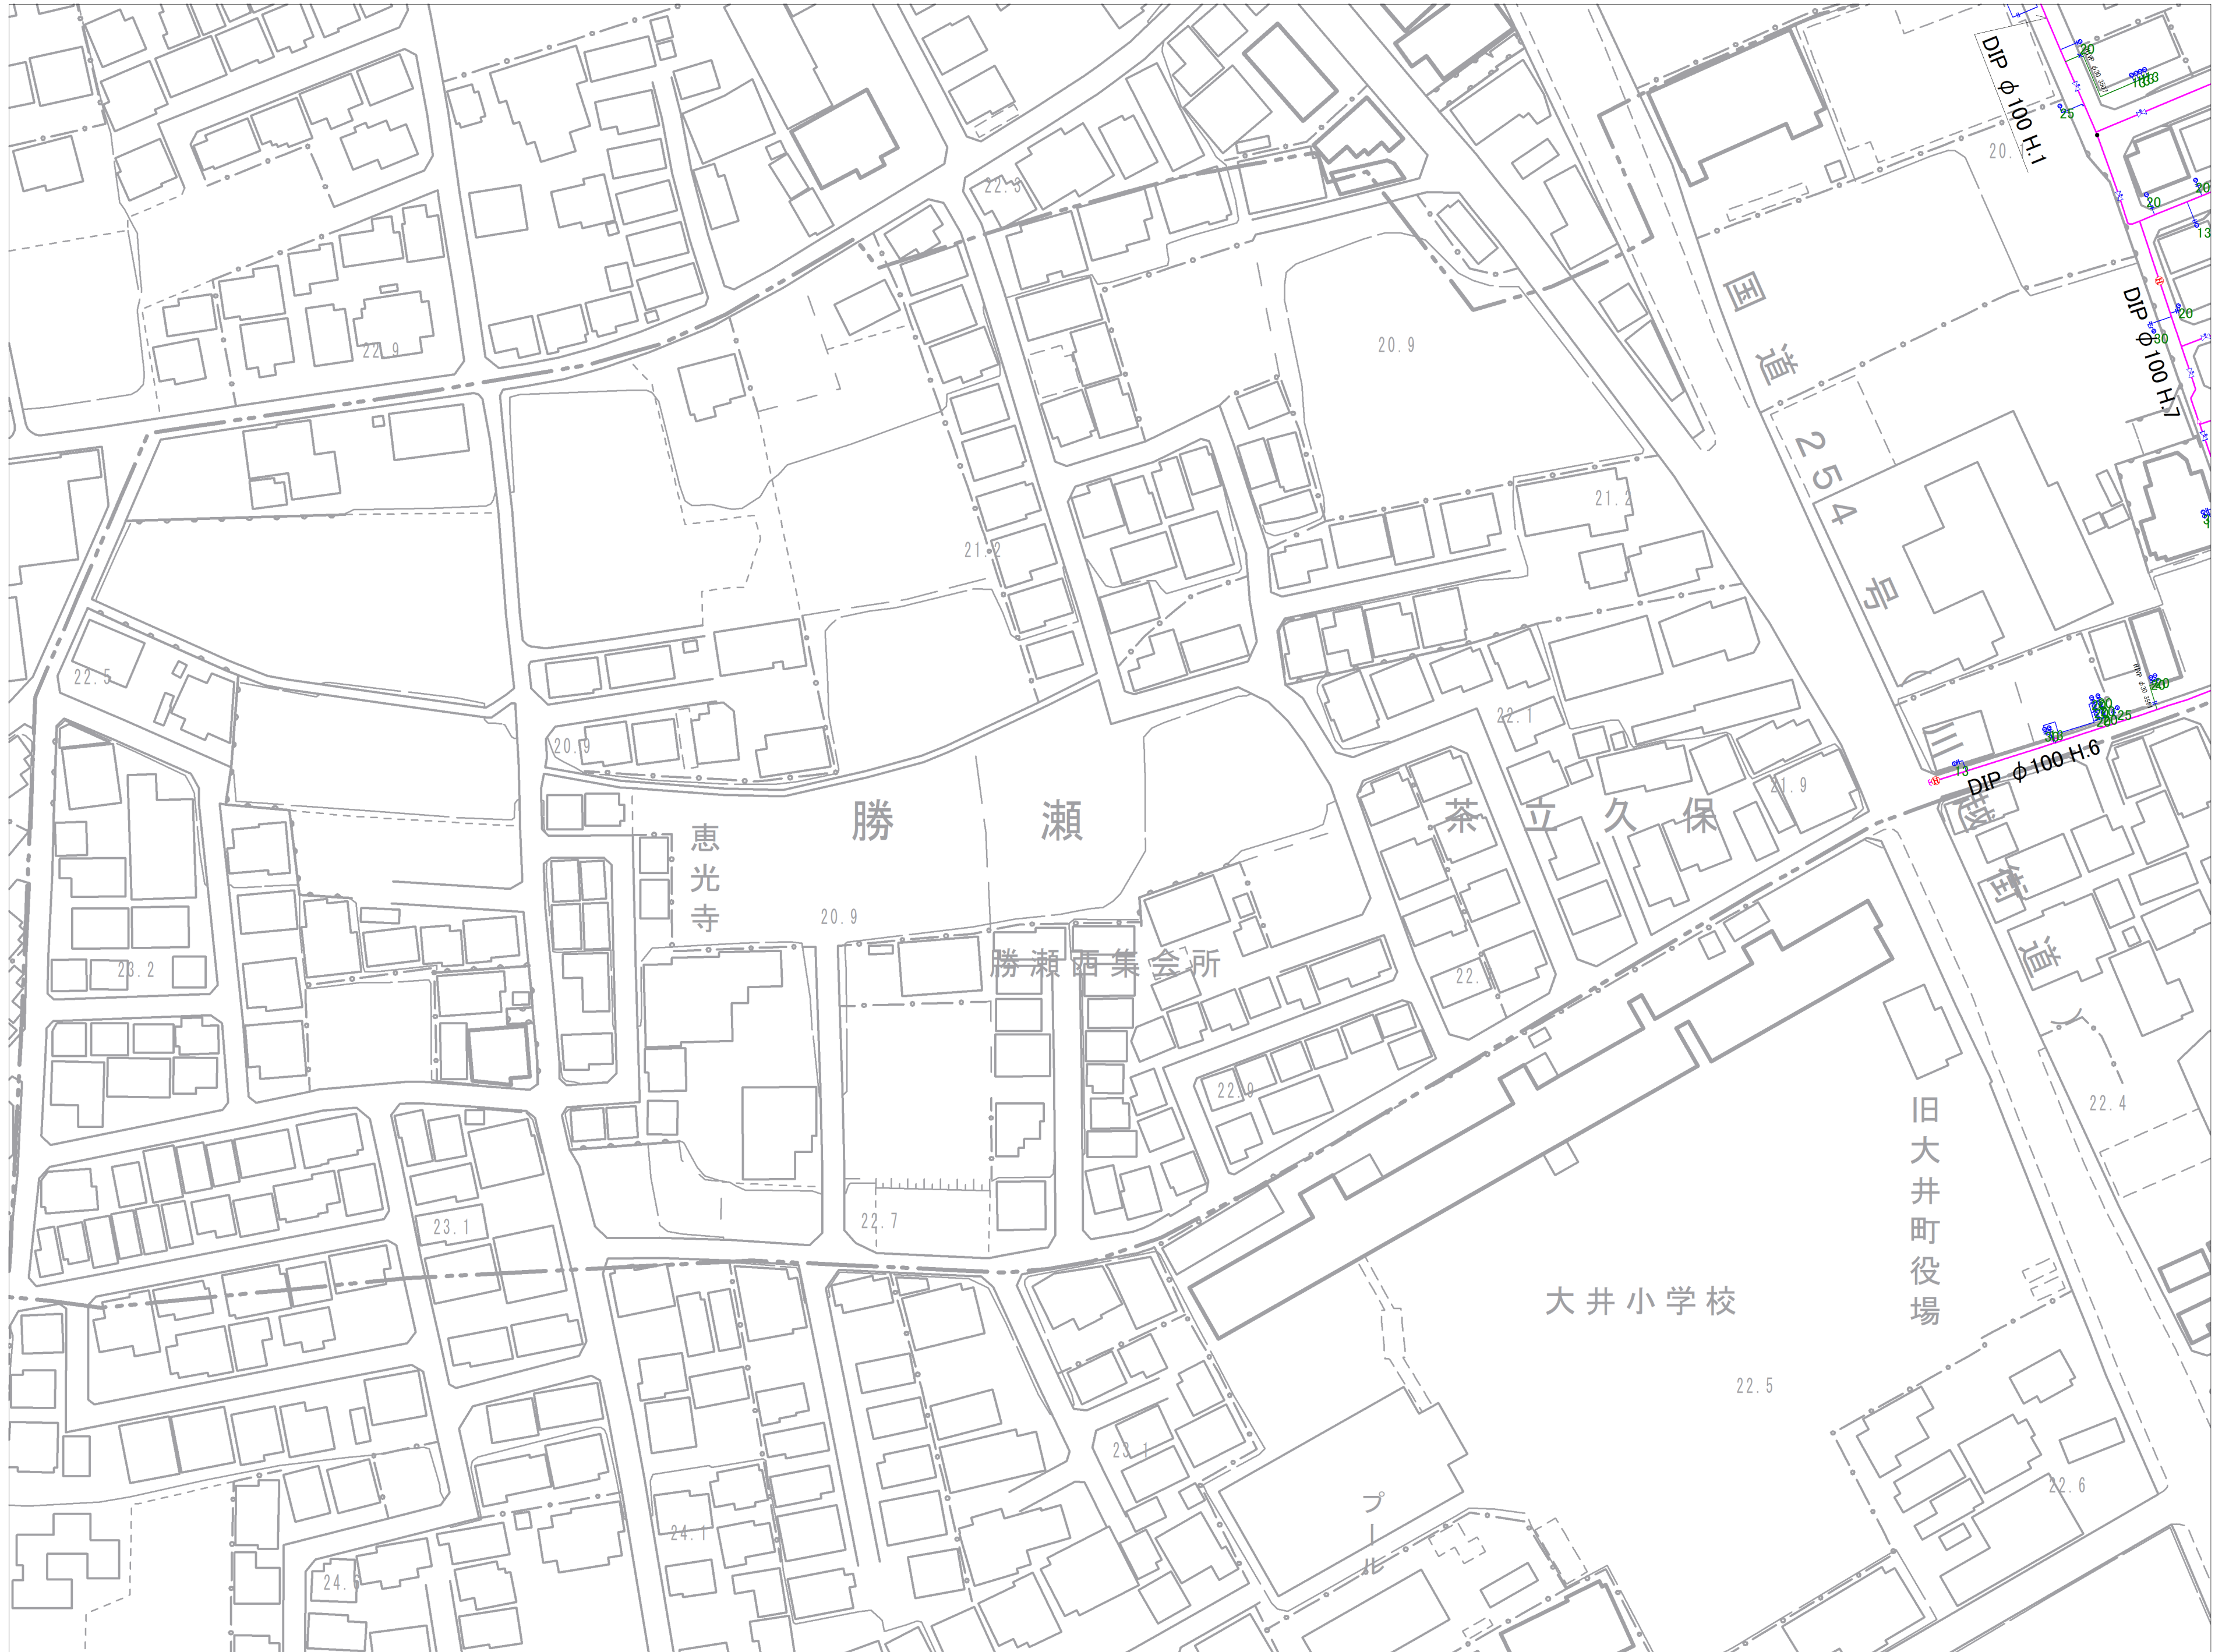

	$5 - 19$	$5 - 20$
	$5 - 24$	$5 - 25$

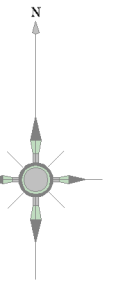


記号	種別
	配水管
	給水管
	通水管
	導水管
	込水管
	排水
	ケブル管
	仕切弁(左開閉)
	仕切弁(右開閉)
	バタフタ弁
	ソフトレール弁
	不連続バタフタ弁
	空気弁(単口)
	空気弁/消火栓
	排泥弁
	流量計
	消火栓(左開)
	消火栓(右開)
	消火栓(3口)
	私設消火栓
	排水装置
	排水口
	セン止め
	警報・注意度変更点
	止水栓
	メーター
	メーター
	(停止・検行)

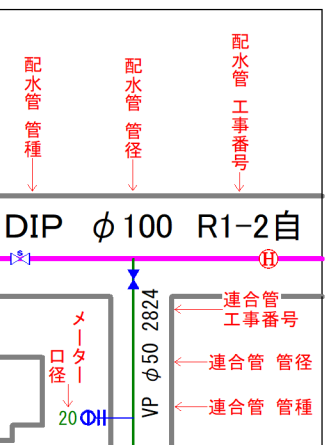


参考図となります（実測図ではありません）
現地状況と異なる場合がありますので、必ず現地の確認を行ってください。



5-19	5-20	6-16
5-24	5-25	6-21

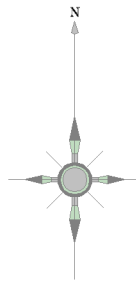

記号	種別
	配水管
	給水管
	連合管
	導水管
	送水管
	黒水
	ケーブル管
	仕切弁(左開閉)
	仕切弁(右開閉)
	ハタフライ弁
	ソフトシール弁
	不閉水仕切弁
	空気弁(車口)
	空気弁付消火栓
	排水弁
	流量計
	消火栓(地下式車口)
	消火栓(地下式双口)
	私設消火栓
	片落ち管
	泥吐口
	セン止め
	管種・年度変更点
	乙止水栓
	メーター
	メーター(閉止水栓付)

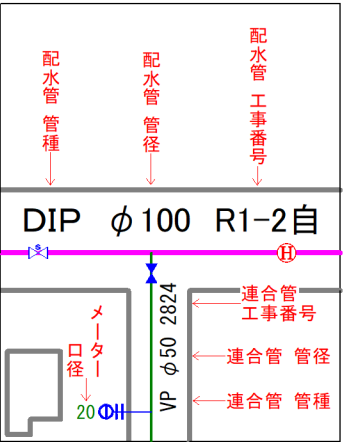

富士見市水道課