



参考図となります（実測図ではありません）
現地状況と異なる場合がありますので、必ず現地の確認を行ってください。

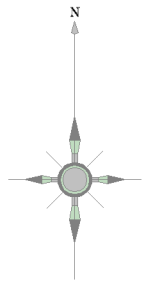

	6-01	6-02
5-10	6-06	6-07




記号	種別
	配水管
	給水管
	連合管
	導水管
	送水管
	黒水
	ケーブル管
	仕切弁(左開)
	仕切弁(右開)
	バタフライ弁
	ソフトシール弁
	不漏水仕切弁
	空気弁(車口)
	空気弁付消火栓
	排水弁
	流量計
	消火栓(地下式車口)
	消火栓(地下式車口)
	私設消火栓
	片落ち管
	泥吐口
	セン止め
	管種・年度変更点
	乙止水栓
	メーター
	メーター(閉止水栓付)

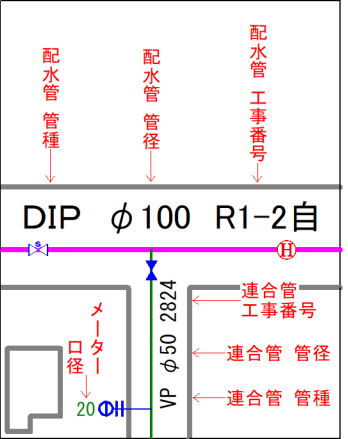


富士見市水道課


参考図となります（実測図ではありません）
現地の状況と異なる場合がありますので、必ず現地の確認を行ってください。

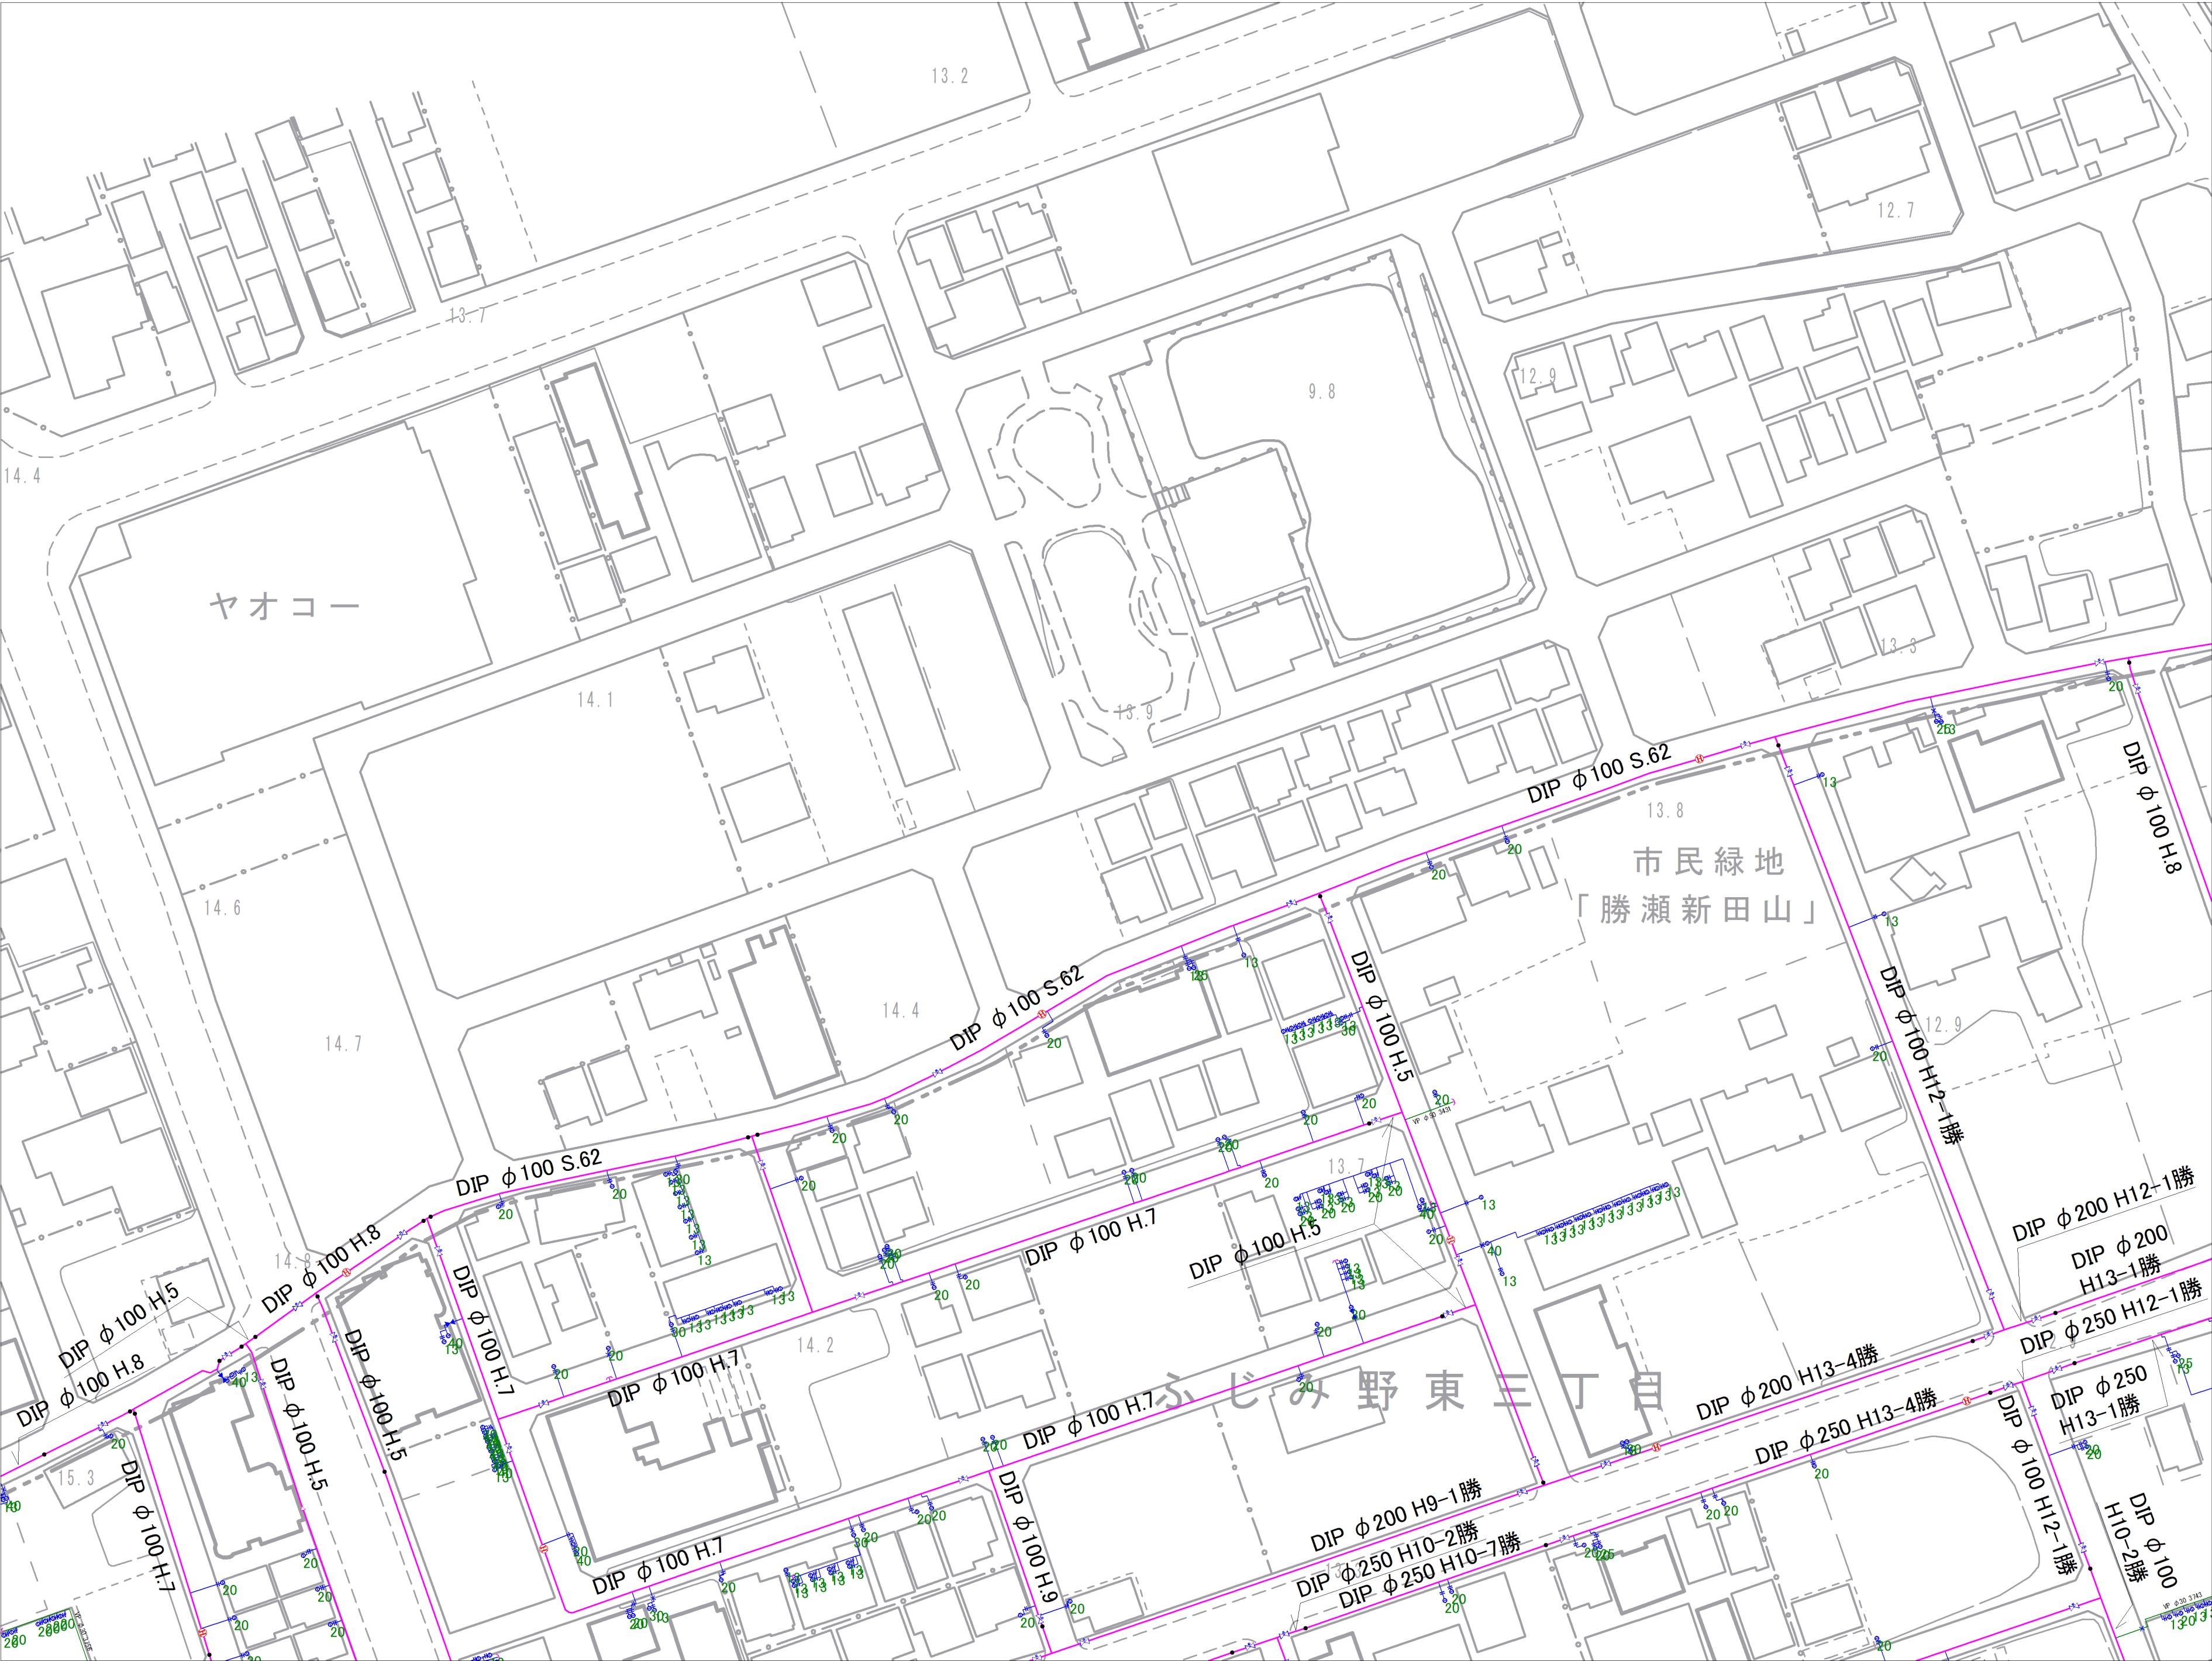

		2-23
6-01	6-02	6-03
6-06	6-07	6-08

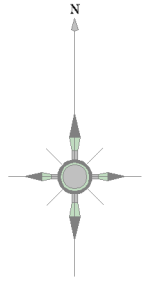


記号	種別
	配水管
	給水管
	連合管
	導水管
	送水管
	黒水
	ケーブル管
	仕切弁(左開閉)
	仕切弁(右開閉)
	バタフライ弁
	ソフトシル弁
	不連続仕切弁
	空気弁(車口)
	空気弁付消火栓
	排水弁
	流量計
	消火栓(地下式車口)
	消火栓(地下式車口)
	私設消火栓
	片落ち管
	泥吐口
	セン止め
	管種・年度変更点
	乙止水栓
	メーター
	メーター(閉止水栓付)

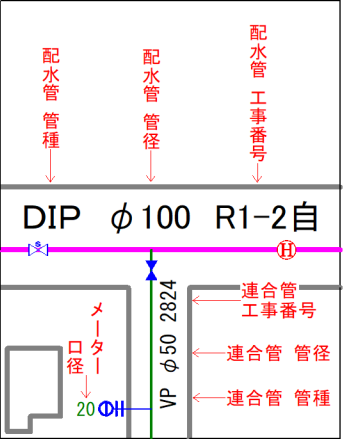


富士見市水道課


参考図となります（実測図ではありません）
現地の状況と異なる場合がありますので、必ず現地の確認を行ってください。

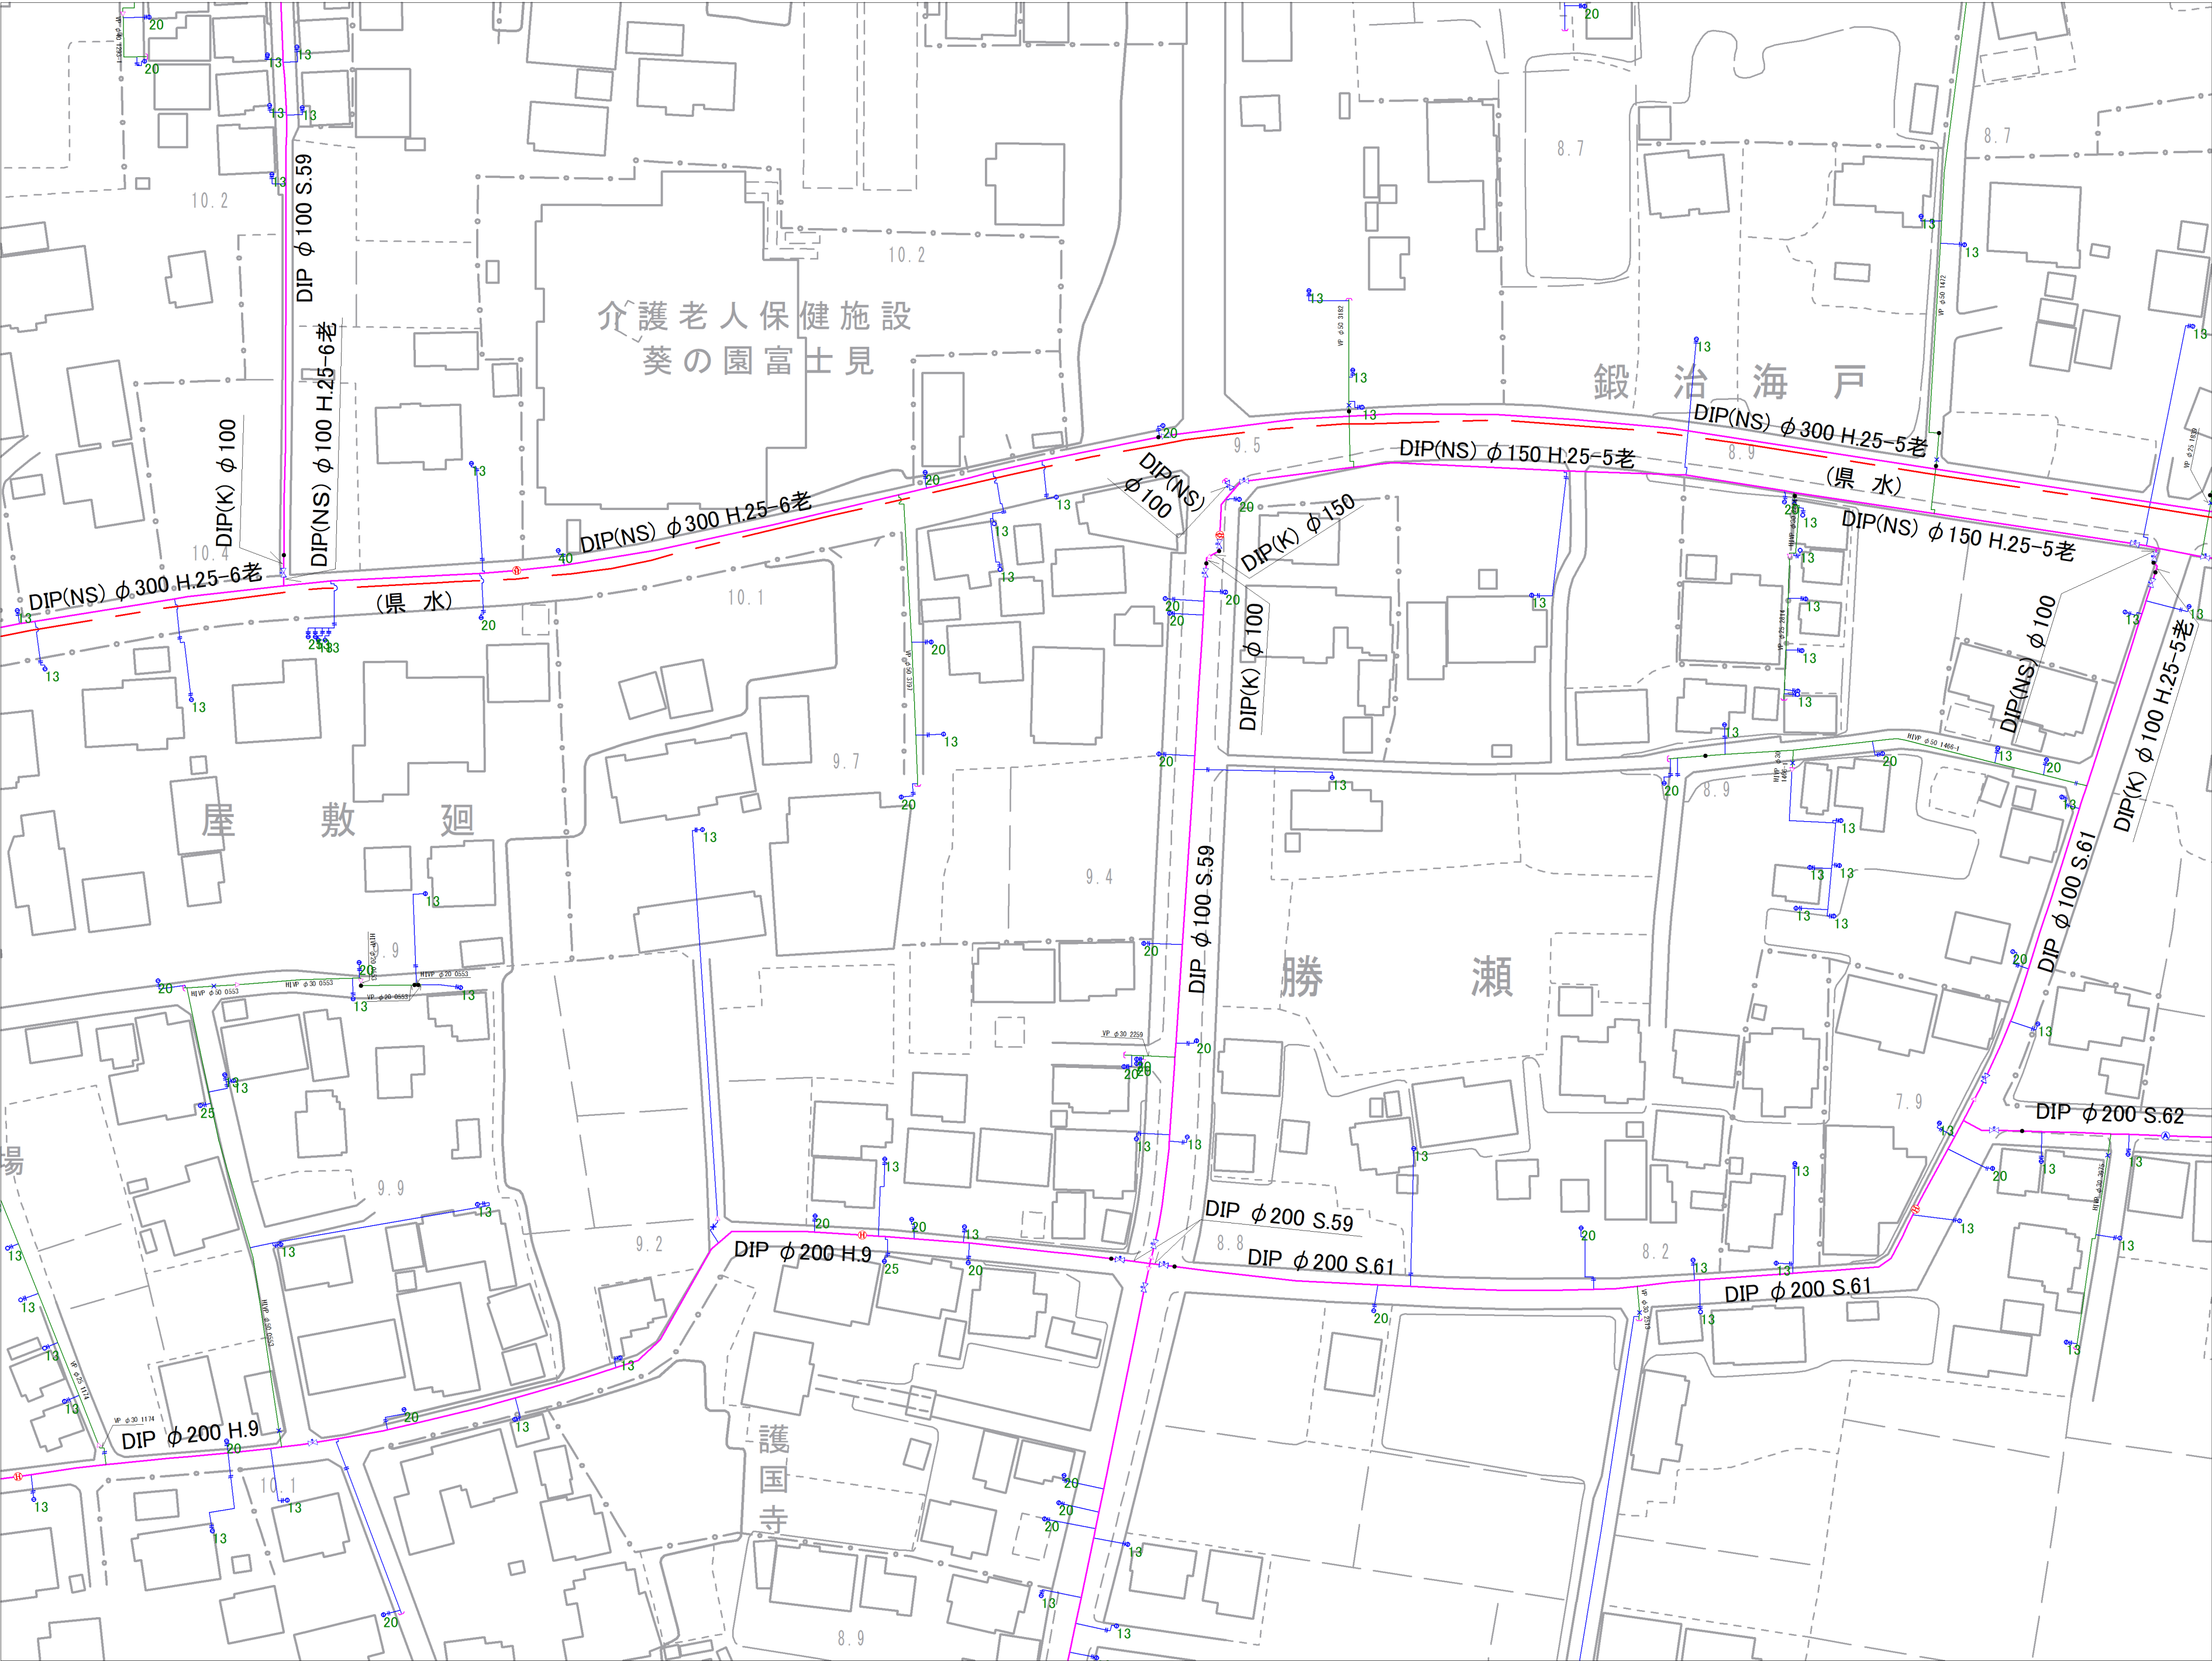

2-23	2-24	2-25
6-03	6-04	6-05
6-08	6-09	6-10

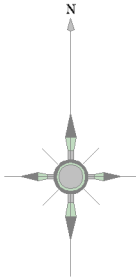


記号	種別
	配水管
	給水管
	連合管
	導水管
	送水管
	黒水
	ケーブル管
	仕切弁(左開)
	仕切弁(右開)
	バタフライ弁
	ソフトシール弁
	不斷水仕切弁
	空気弁(車口)
	空気弁付消火栓
	排水弁
	流量計
	消火栓(地下式車口)
	消火栓(地下式車口)
	私設消火栓
	片落ち管
	泥吐口
	セン止め
	管種・年度変更点
	乙止水栓
	メーター
	(閉止水栓付)

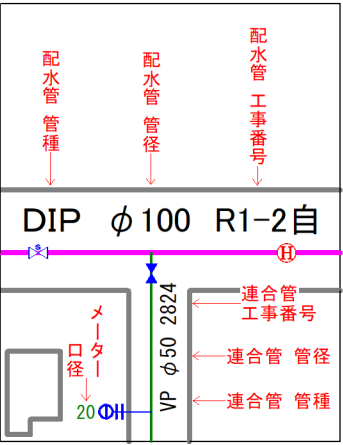


富士見市水道課


参考図となります（実測図ではありません）
現地状況と異なる場合がありますので、必ず現地の確認を行ってください。

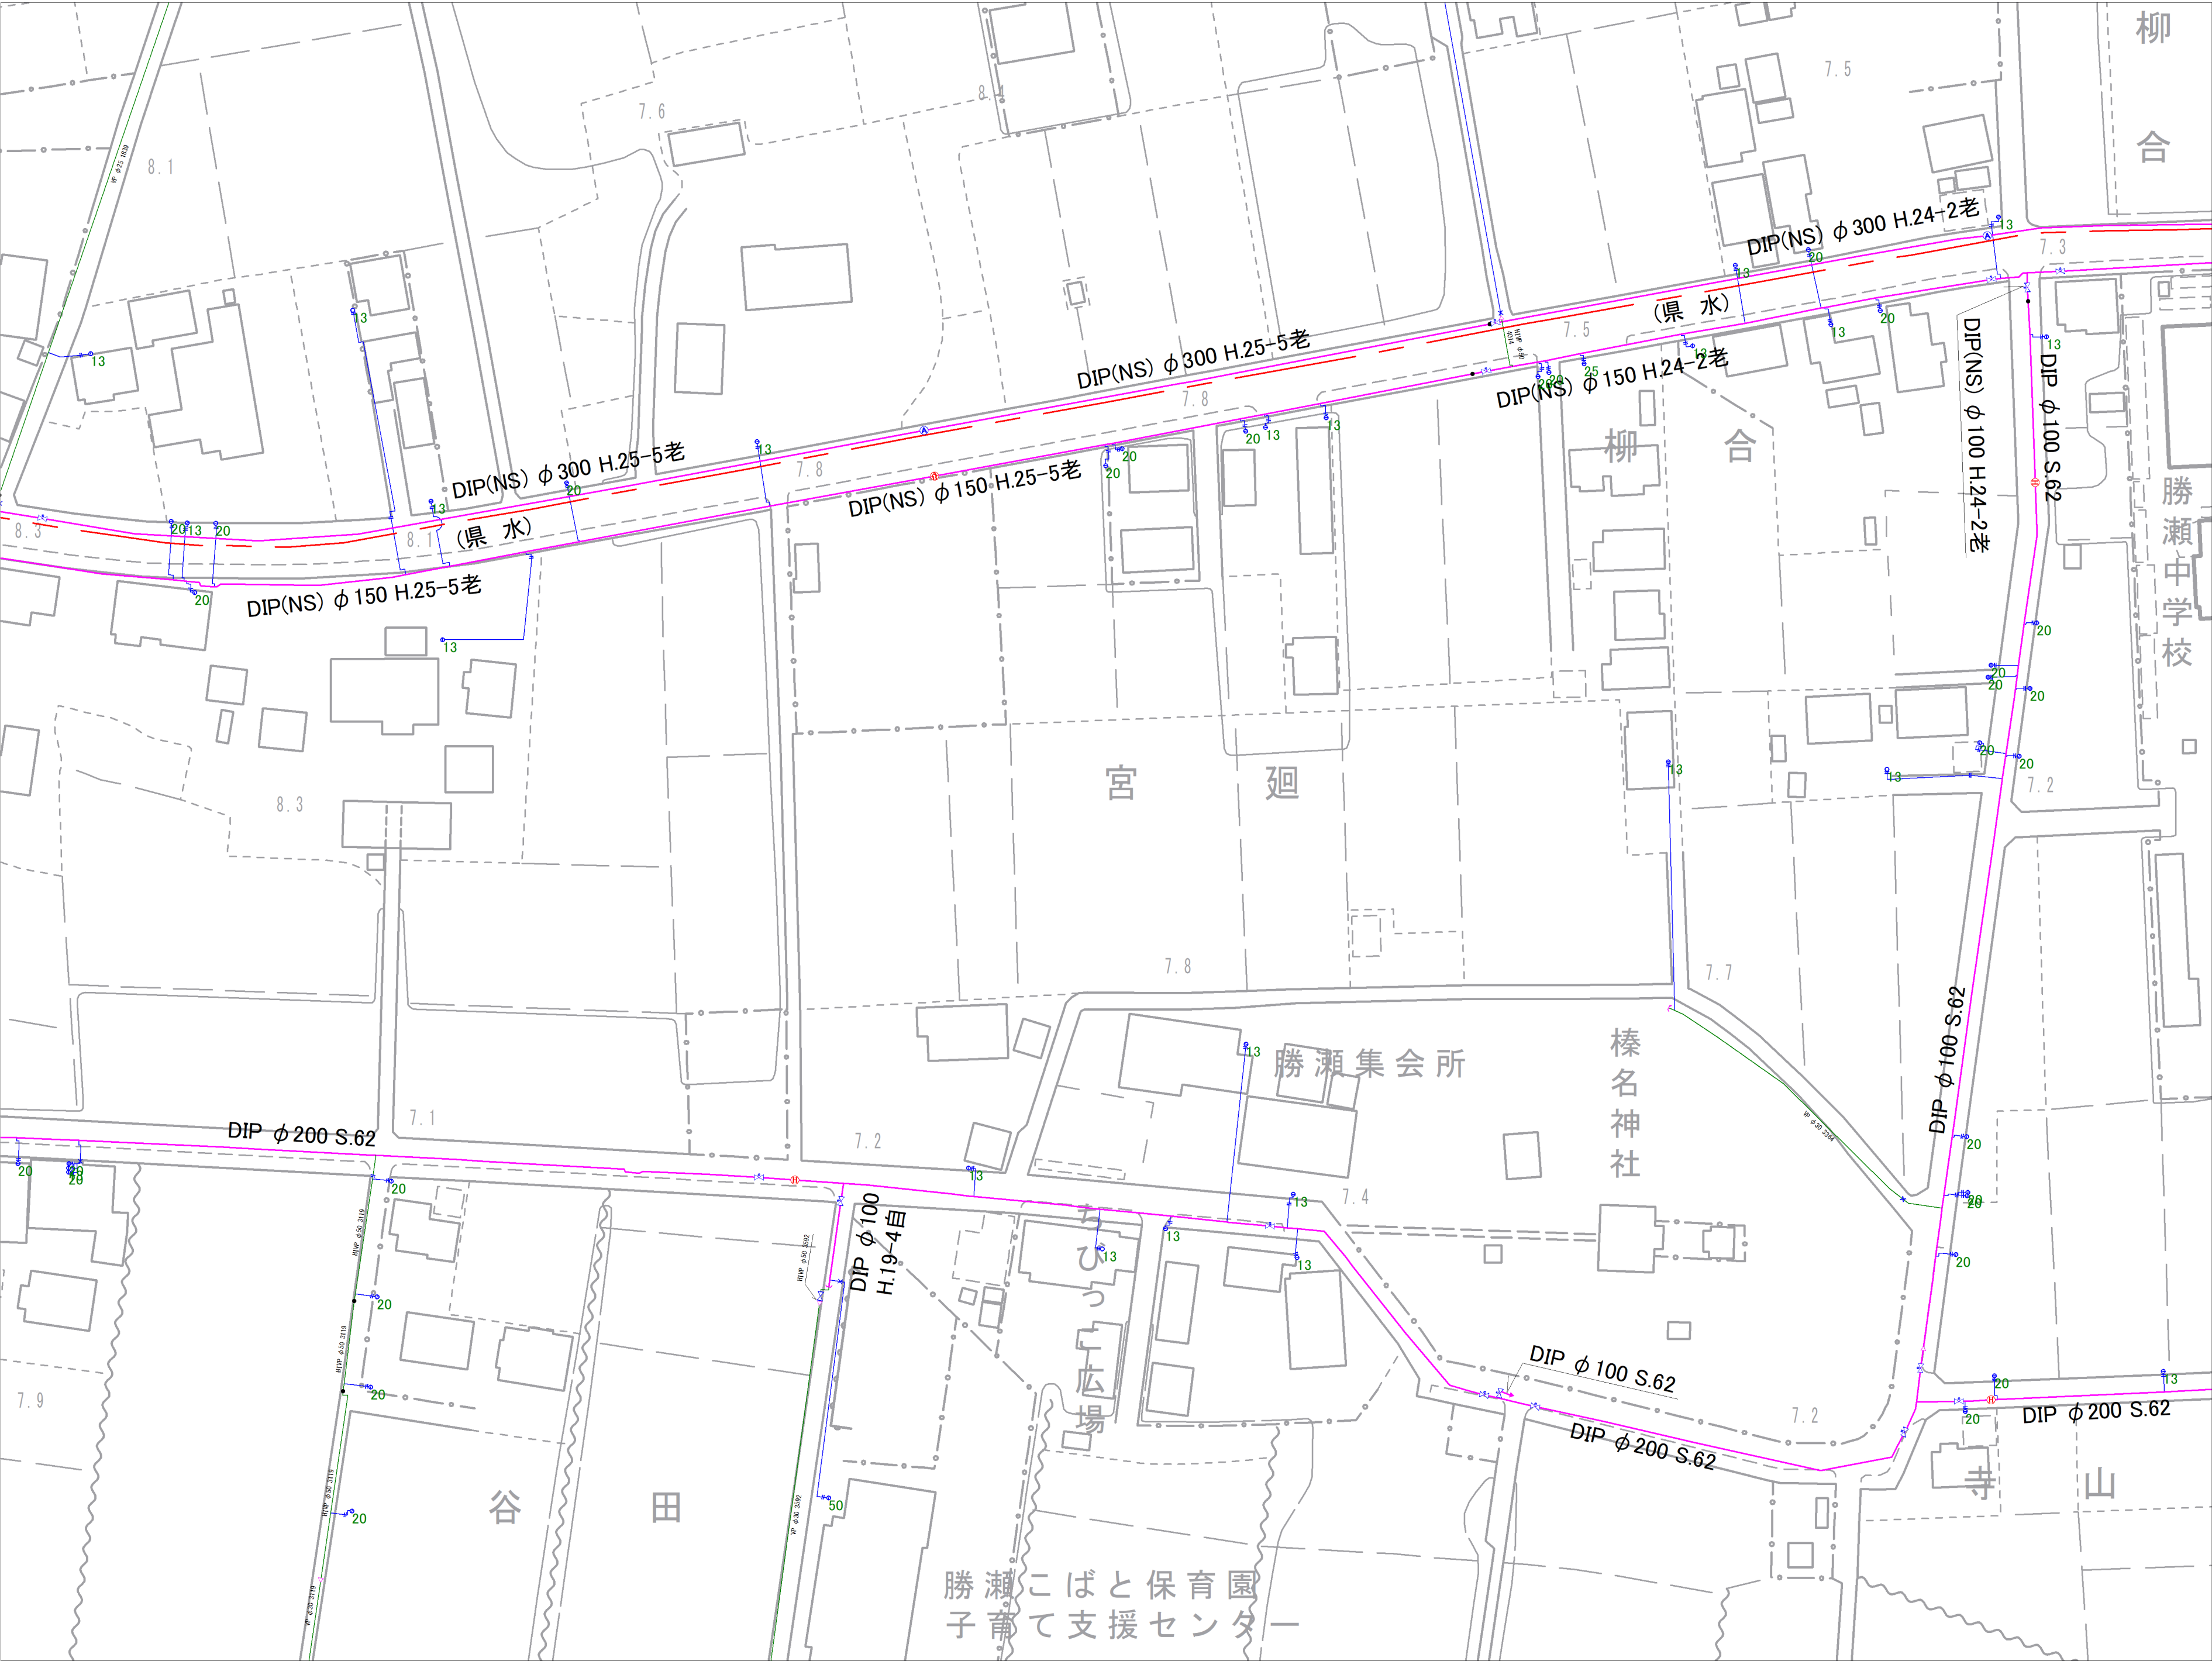

2-24	2-25	3-21
6-04	6-05	7-01
6-09	6-10	7-06

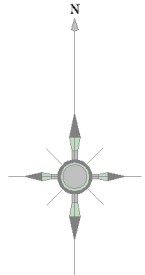

記号	種別
	配水管
	給水管
	導水管
	送水管
	黒水
	ケーブル管
	仕切弁(左開閉)
	仕切弁(右開閉)
	バタフライ弁
	ソフトシール弁
	不閉水仕切弁
	空気弁(車口)
	空気弁付消火栓
	排水弁
	流量計
	消火栓(地下式車口)
	消火栓(地下式車口)
	私設消火栓
	片落ち管
	泥吐口
	セン止め
	管種・年度変更点
	乙止水栓
	メーター
	メーター(閉止水栓付)

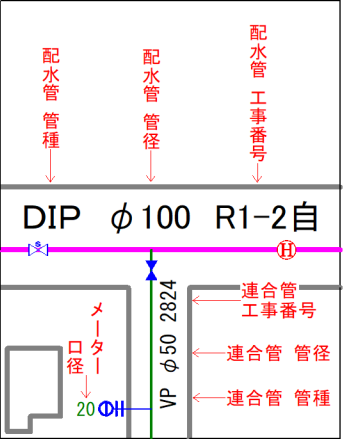


富士見市水道課


参考図となります（実測図ではありません）
現地状況と異なる場合がありますので、必ず現地の確認を行ってください。



	6-01	6-02
5-10	6-06	6-07
5-15	6-11	6-12

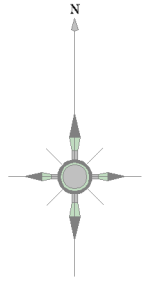


記号	種別
	配水管
	給水管
	連合管
	導水管
	送水管
	排水
	ケーブル管
	仕切弁(左開閉)
	仕切弁(右開閉)
	バタフライ弁
	ソフトシール弁
	不連続仕切弁
	空気弁(車口)
	空気弁付消火栓
	排水弁
	流量計
	消火栓(地下式車口)
	消火栓(地下式車口)
	私設消火栓
	片落ち管
	泥吐口
	セン止め
	管種・年度変更点
	乙止水栓
	メーター
	メーター(閉止水栓付)

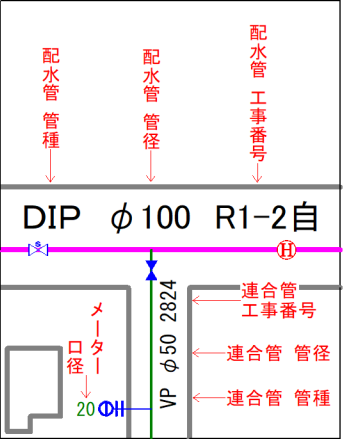


富士見市水道課


参考図となります（実測図ではありません）
現地状況と異なる場合がありますので、必ず現地の確認を行ってください。

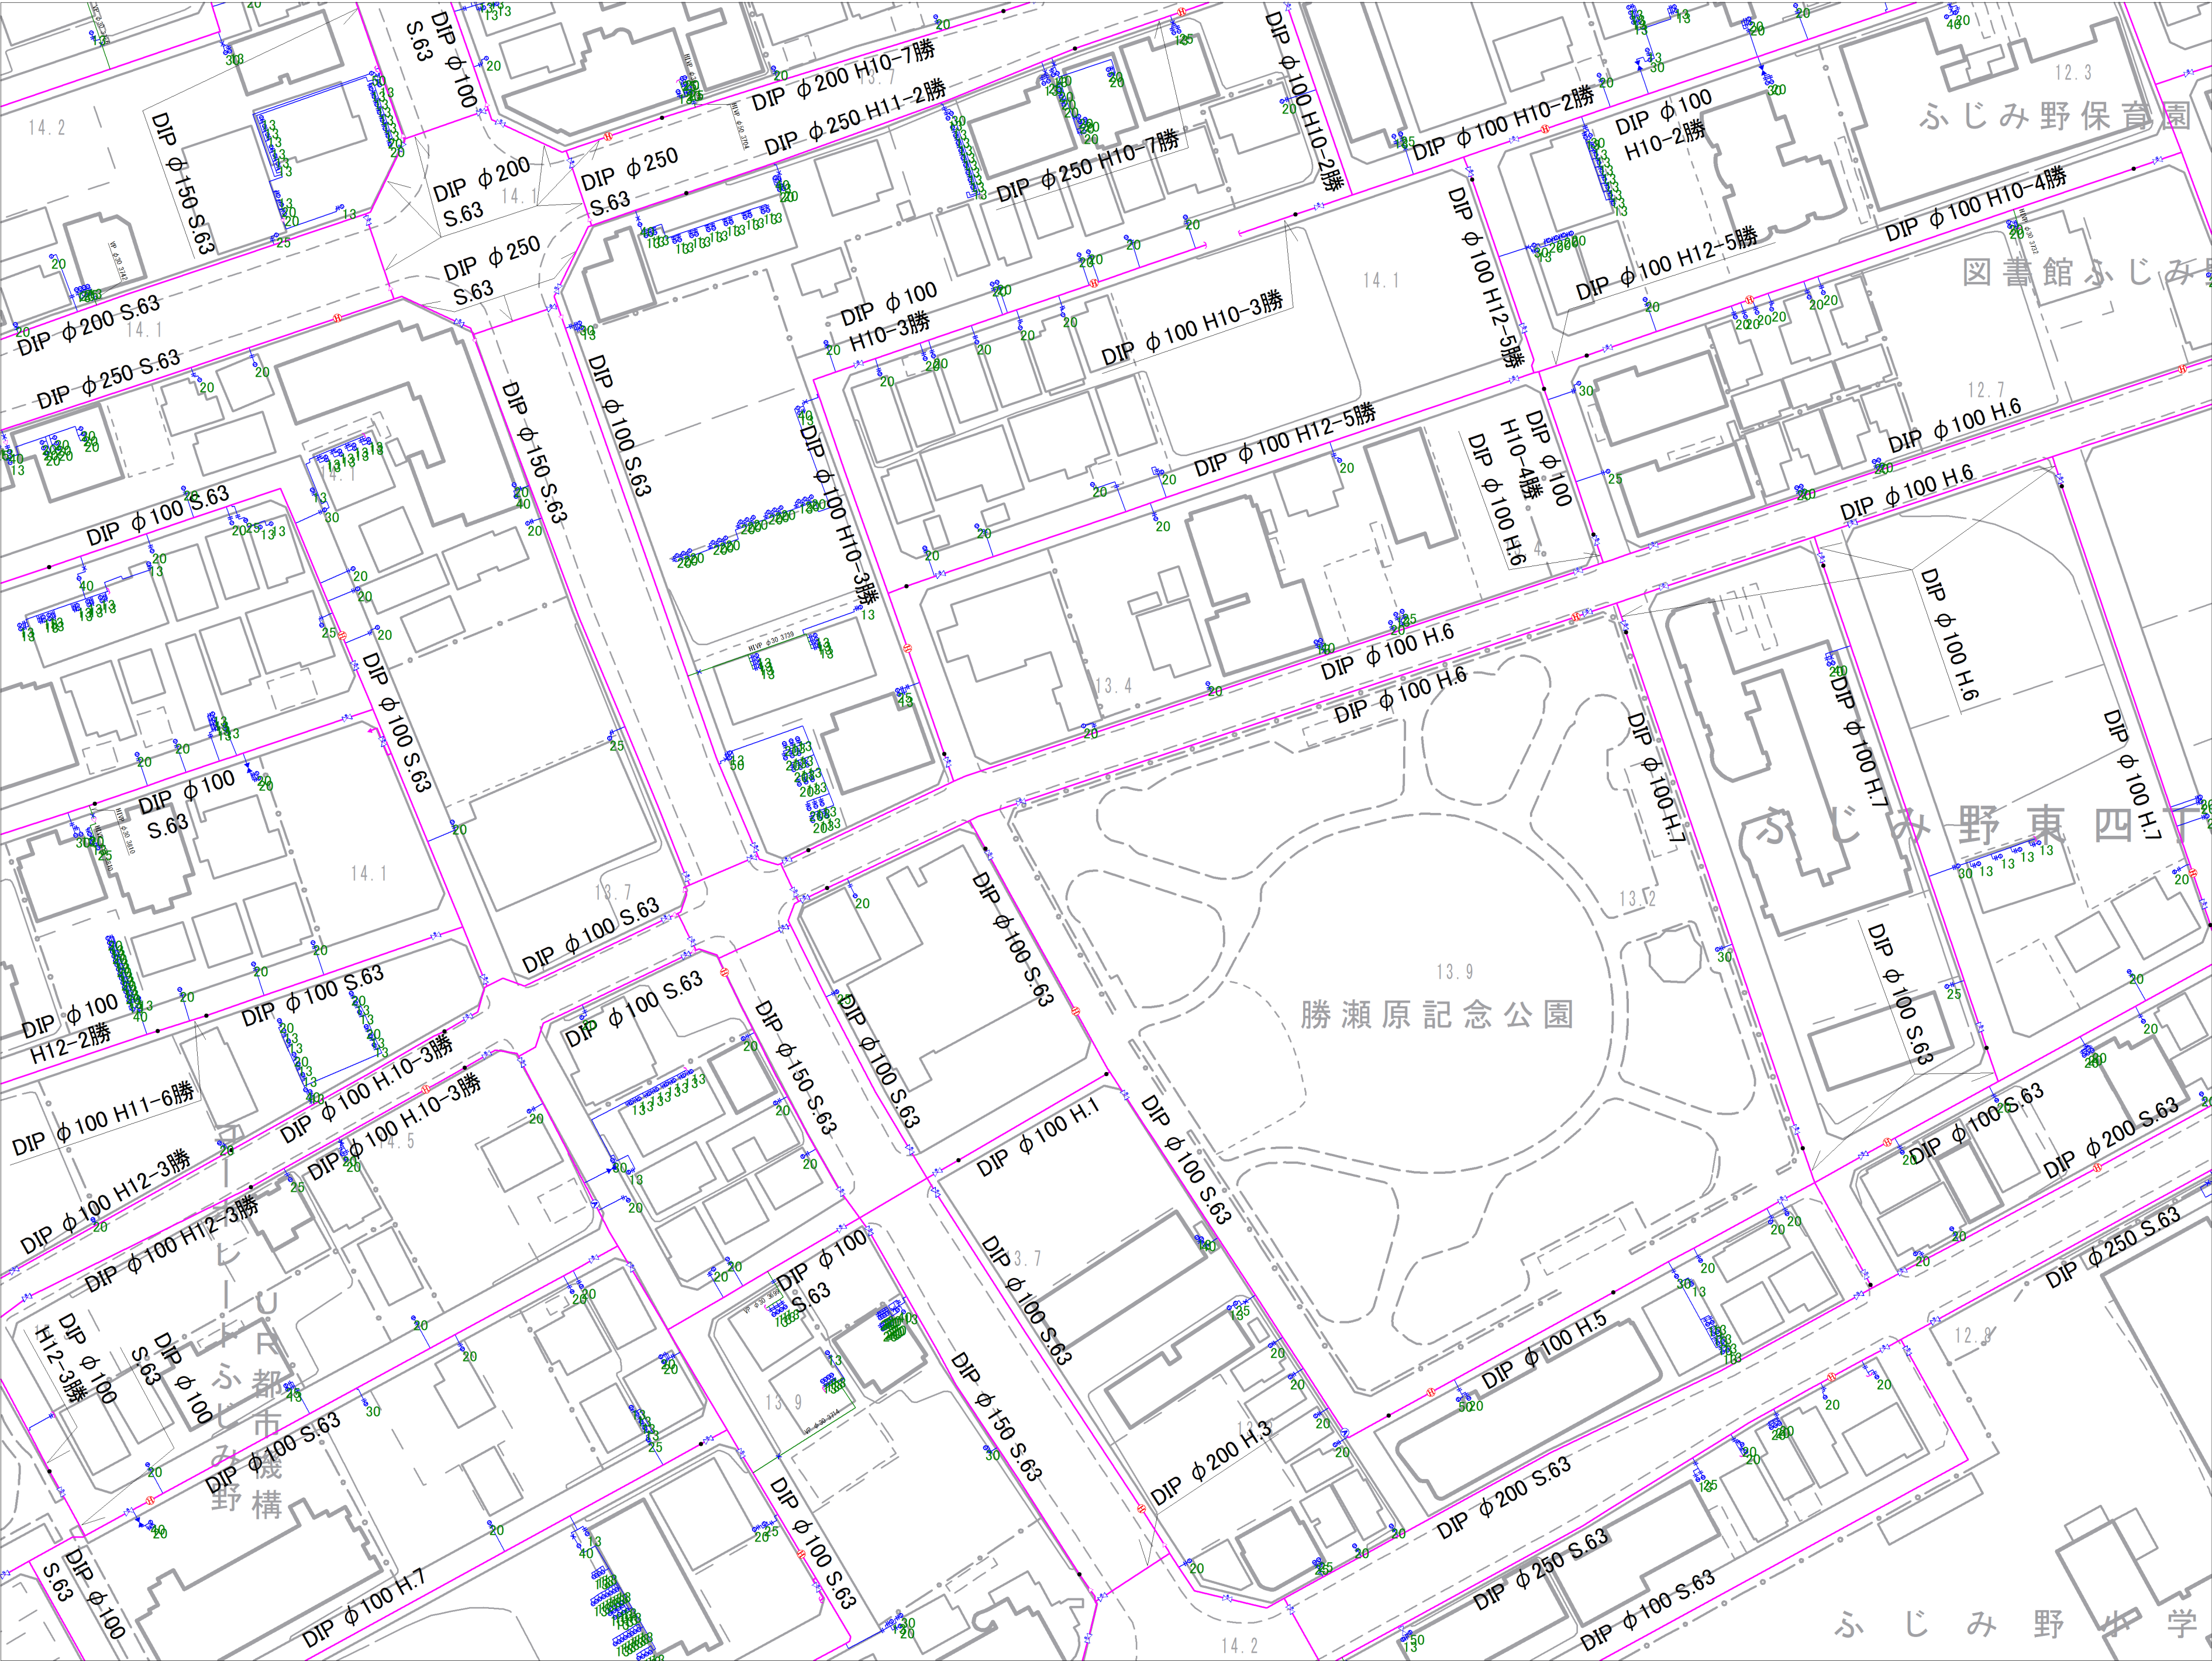

6-01	6-02	6-03
6-06	6-07	6-08
6-11	6-12	

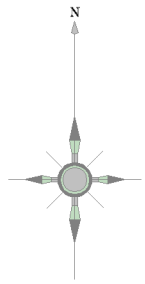


記号	種別
	配水管
	給水管
	連合管
	導水管
	送水管
	黒水
	ケーブル管
	仕切弁(左開閉)
	仕切弁(右開閉)
	バタフライ弁
	ソフトシール弁
	不閉止水切弁
	空気弁(車口)
	空気弁付消火栓
	排水弁
	流量計
	消火栓(地下式車口)
	消火栓(地下式車口)
	私設消火栓
	片落ち管
	泥吐口
	セン止め
	管種・年度変更点
	乙止水栓
	メーター
	閉止水栓付

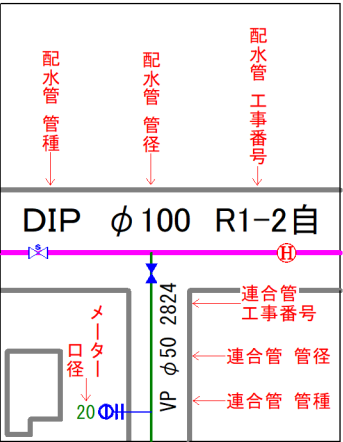


富士見市水道課


参考図となります（実測図ではありません）
現地状況と異なる場合がありますので、必ず現地の確認を行ってください。

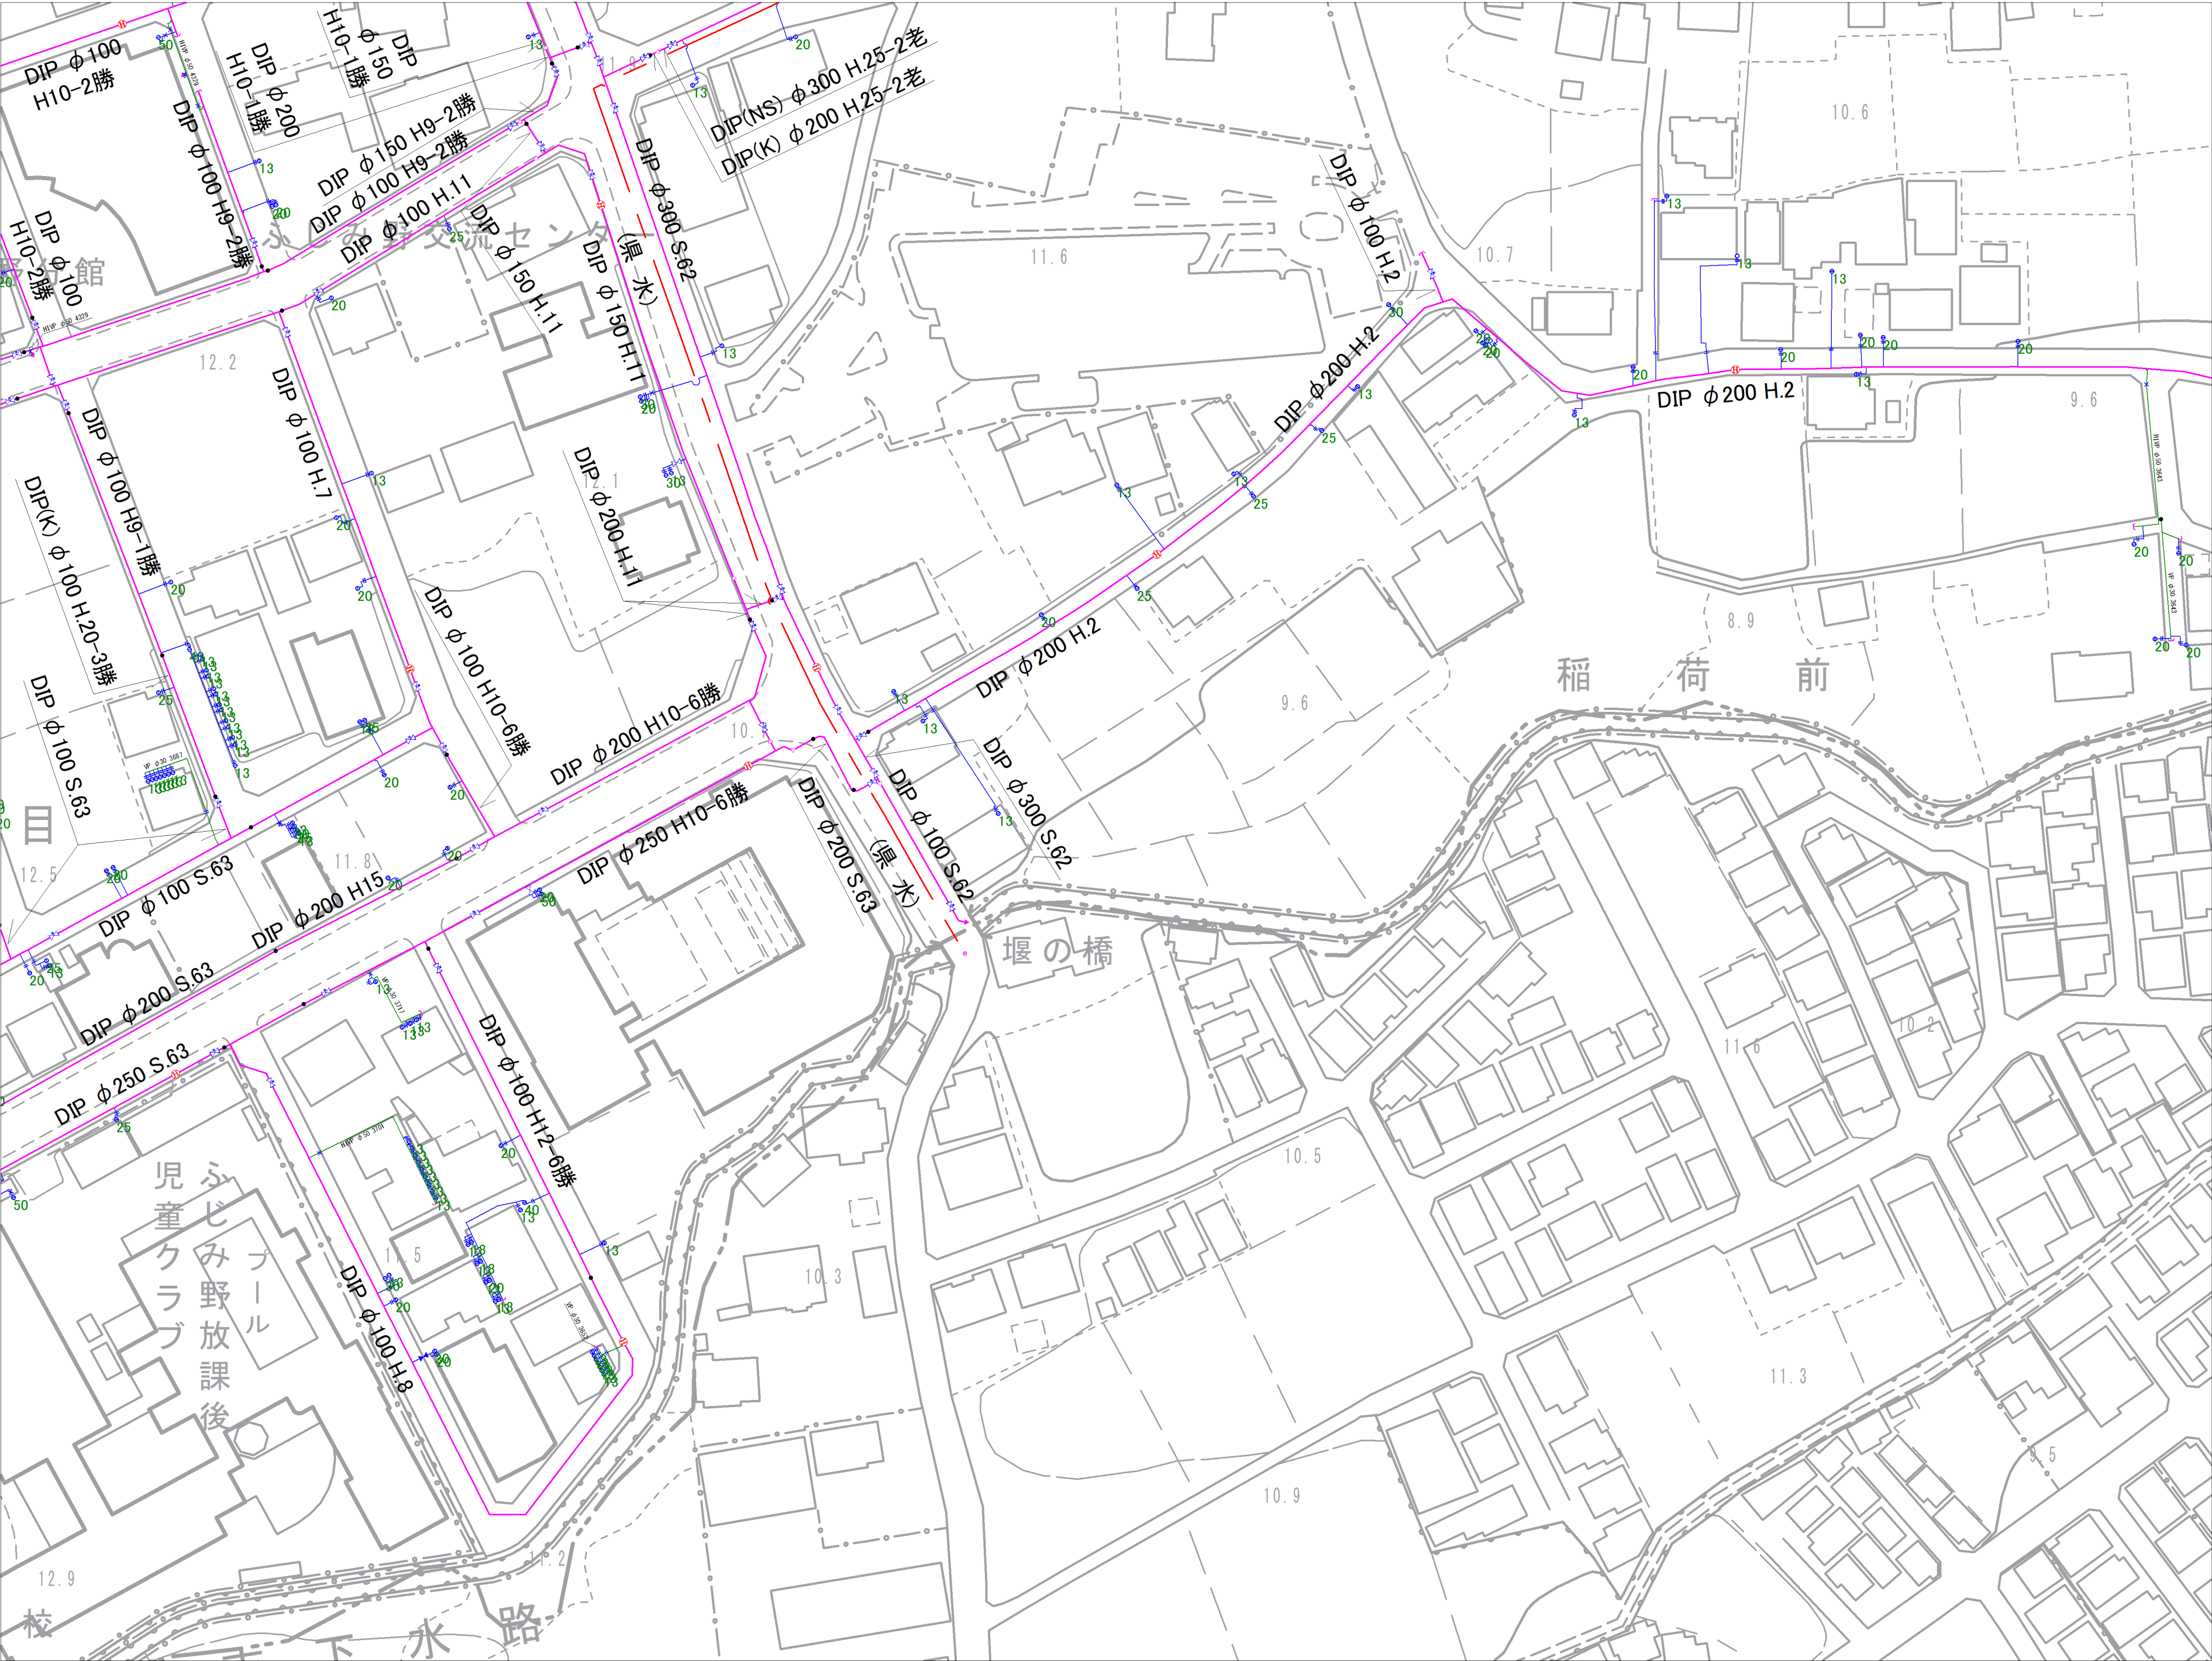

6-02	6-03	6-04
6-07	6-08	6-09
6-12		6-14

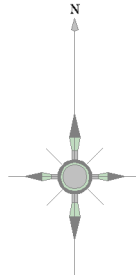


記号	種別
	配水管
	給水管
	連合管
	導水管
	送水管
	排水
	ケーブル管
	仕切弁(左開閉)
	仕切弁(右開閉)
	バタフライ弁
	ソフトシール弁
	不閉水仕切弁
	空気弁(車口)
	空気弁付消火栓
	排水弁
	流量計
	消火栓(地下式車口)
	消火栓(地下式車口)
	私設消火栓
	片落ち管
	泥吐口
	セン止め
	管種・年度変更点
	乙止水栓
	メーター
	メーター(閉止水栓付)

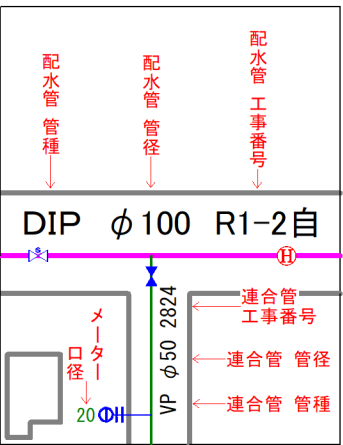


富士見市水道課


参考図となります（実測図ではありません）
現地の状況と異なる場合がありますので、必ず現地の確認を行ってください。

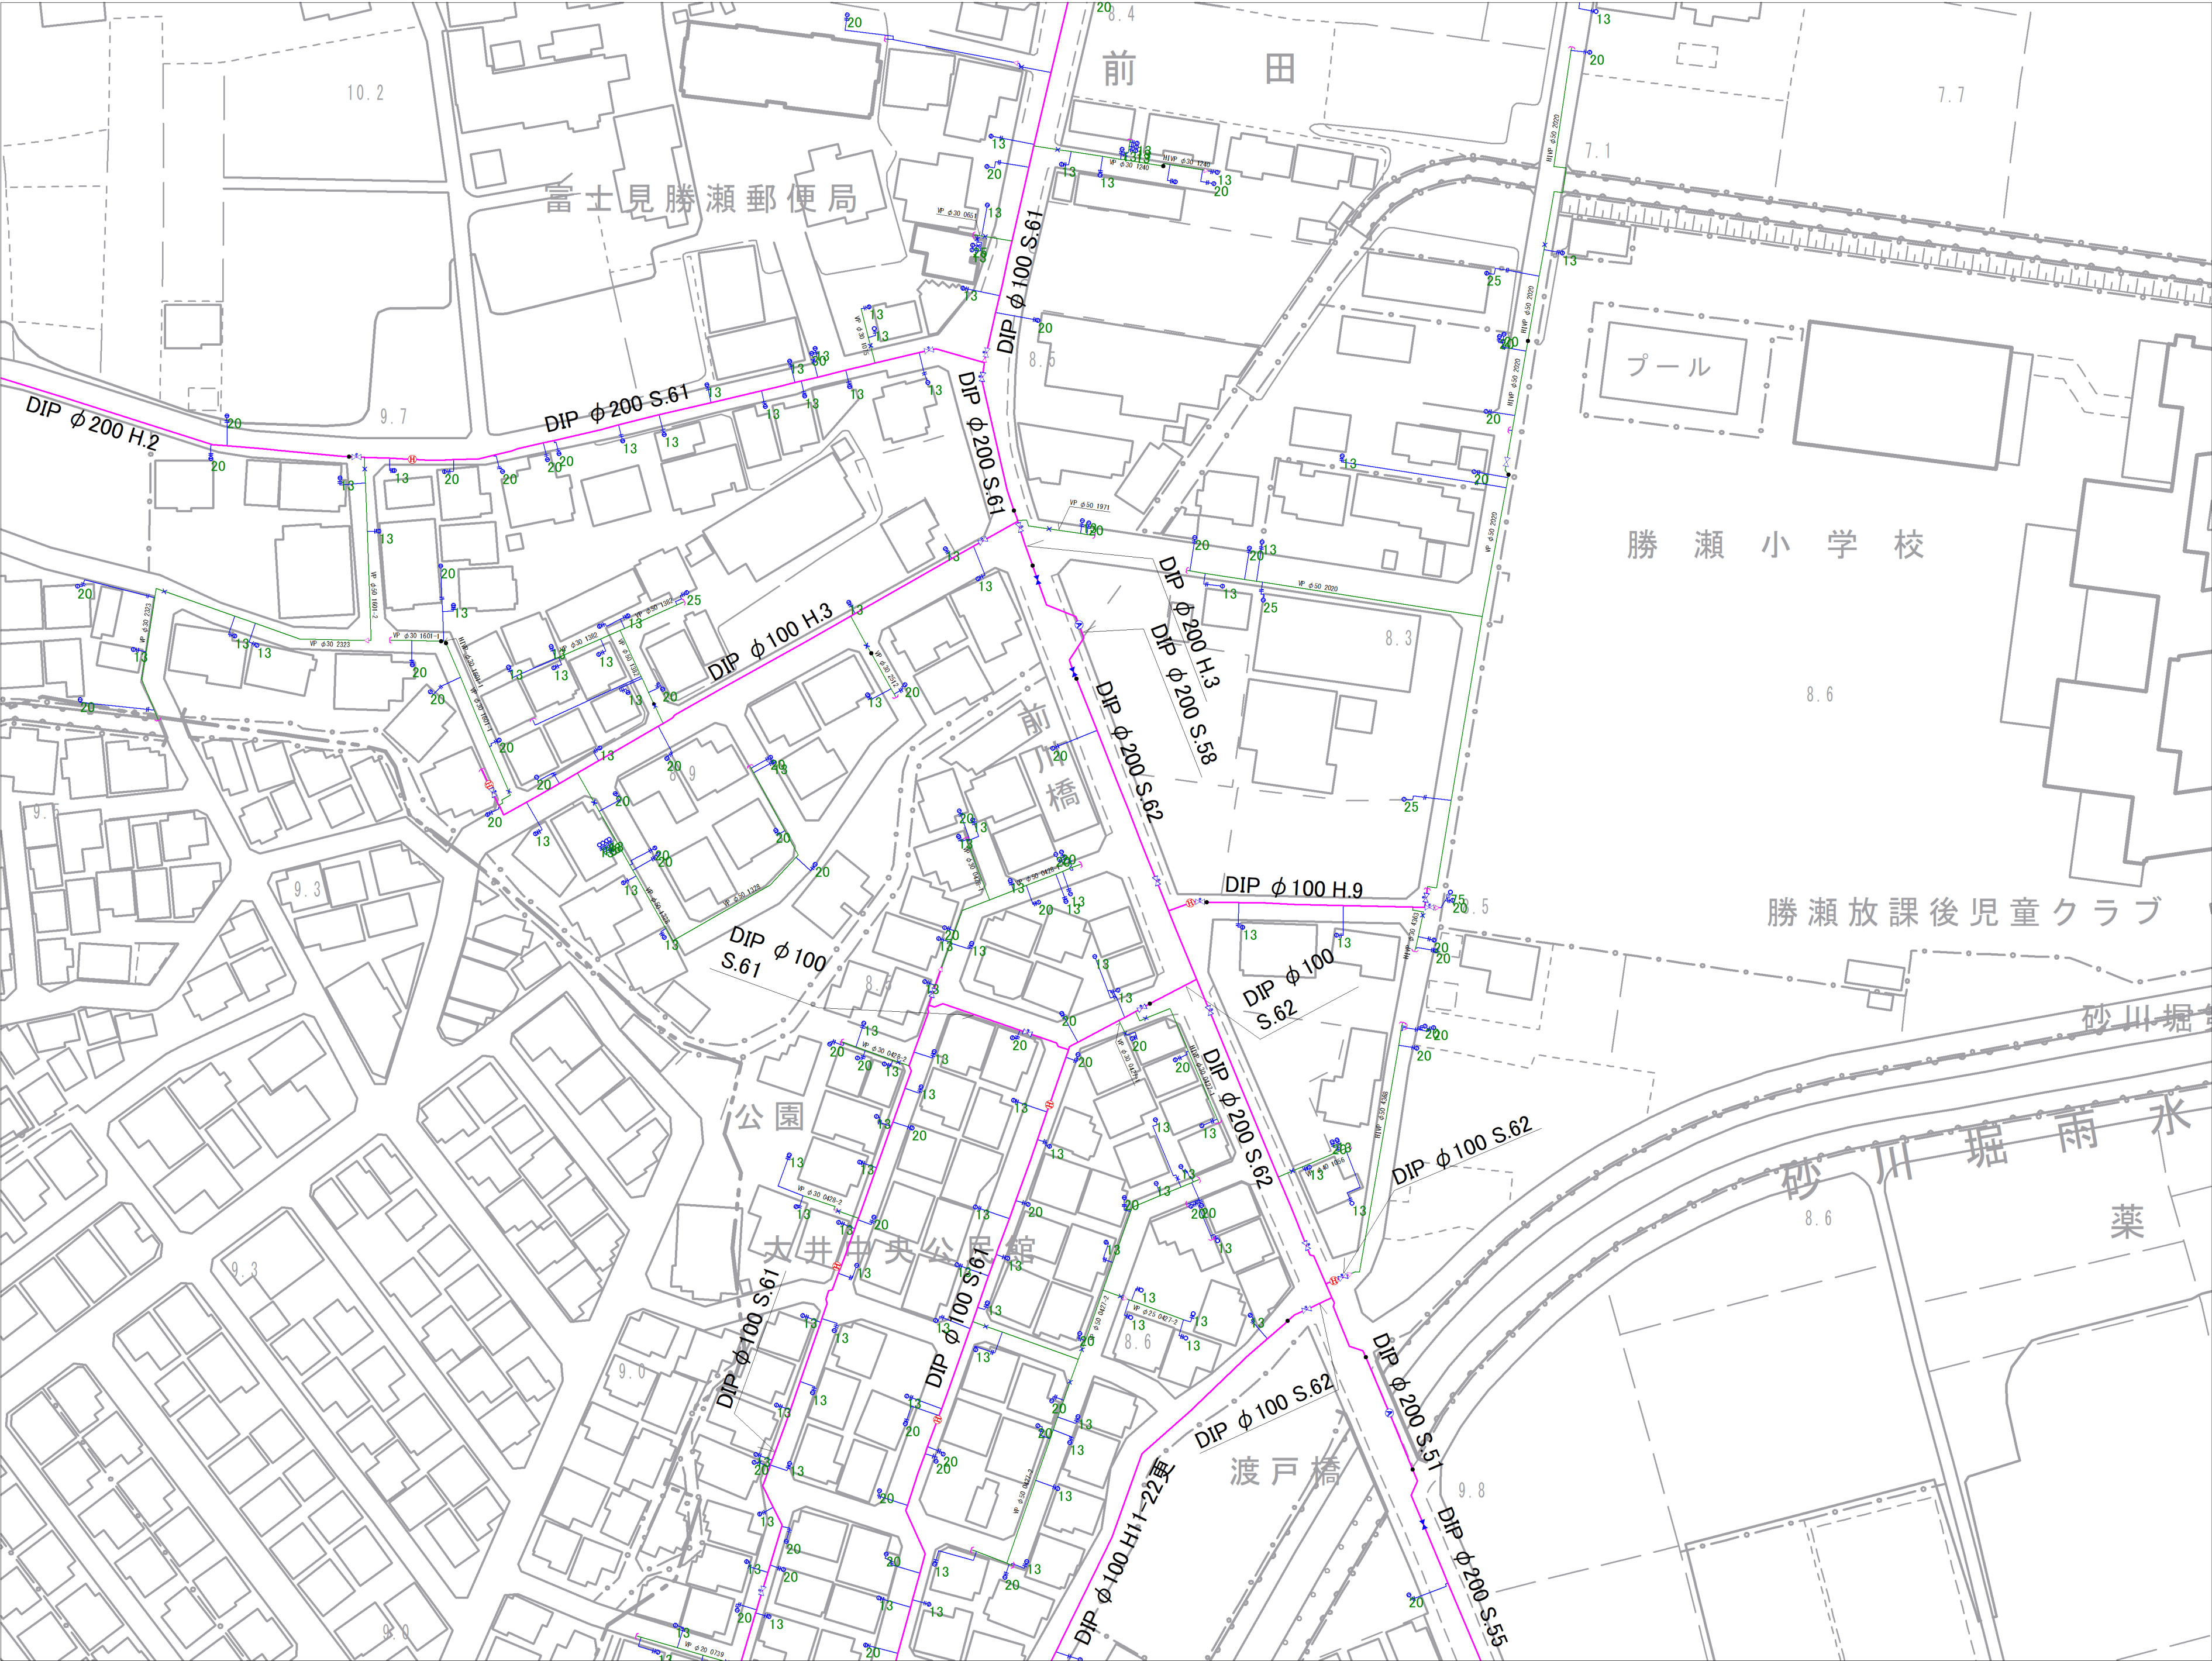

6-03	6-04	6-05
6-08	6-09	6-10
	6-14	6-15

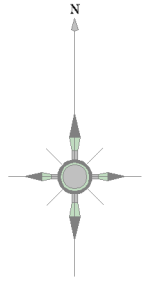


記号	種別
	配水管
	給水管
	連合管
	導水管
	送水管
	黒水
	ケーブル管
	仕切弁(左開閉)
	仕切弁(右開閉)
	バタフライ弁
	ソフトシール弁
	不閉水仕切弁
	空気弁(車口)
	空気弁付消火栓
	排泥弁
	流量計
	消火栓(地下式車口)
	消火栓(地下式車口)
	私設消火栓
	片落ち管
	泥吐口
	セン止め
	管種・年度変更点
	乙止水栓
	メーター
	(閉止水栓付)

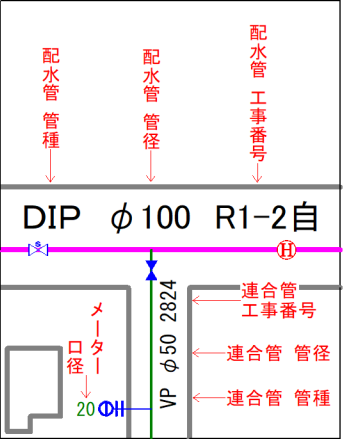


富士見市水道課


参考図となります（実測図ではありません）
現地状況と異なる場合がありますので、必ず現地の確認を行ってください。

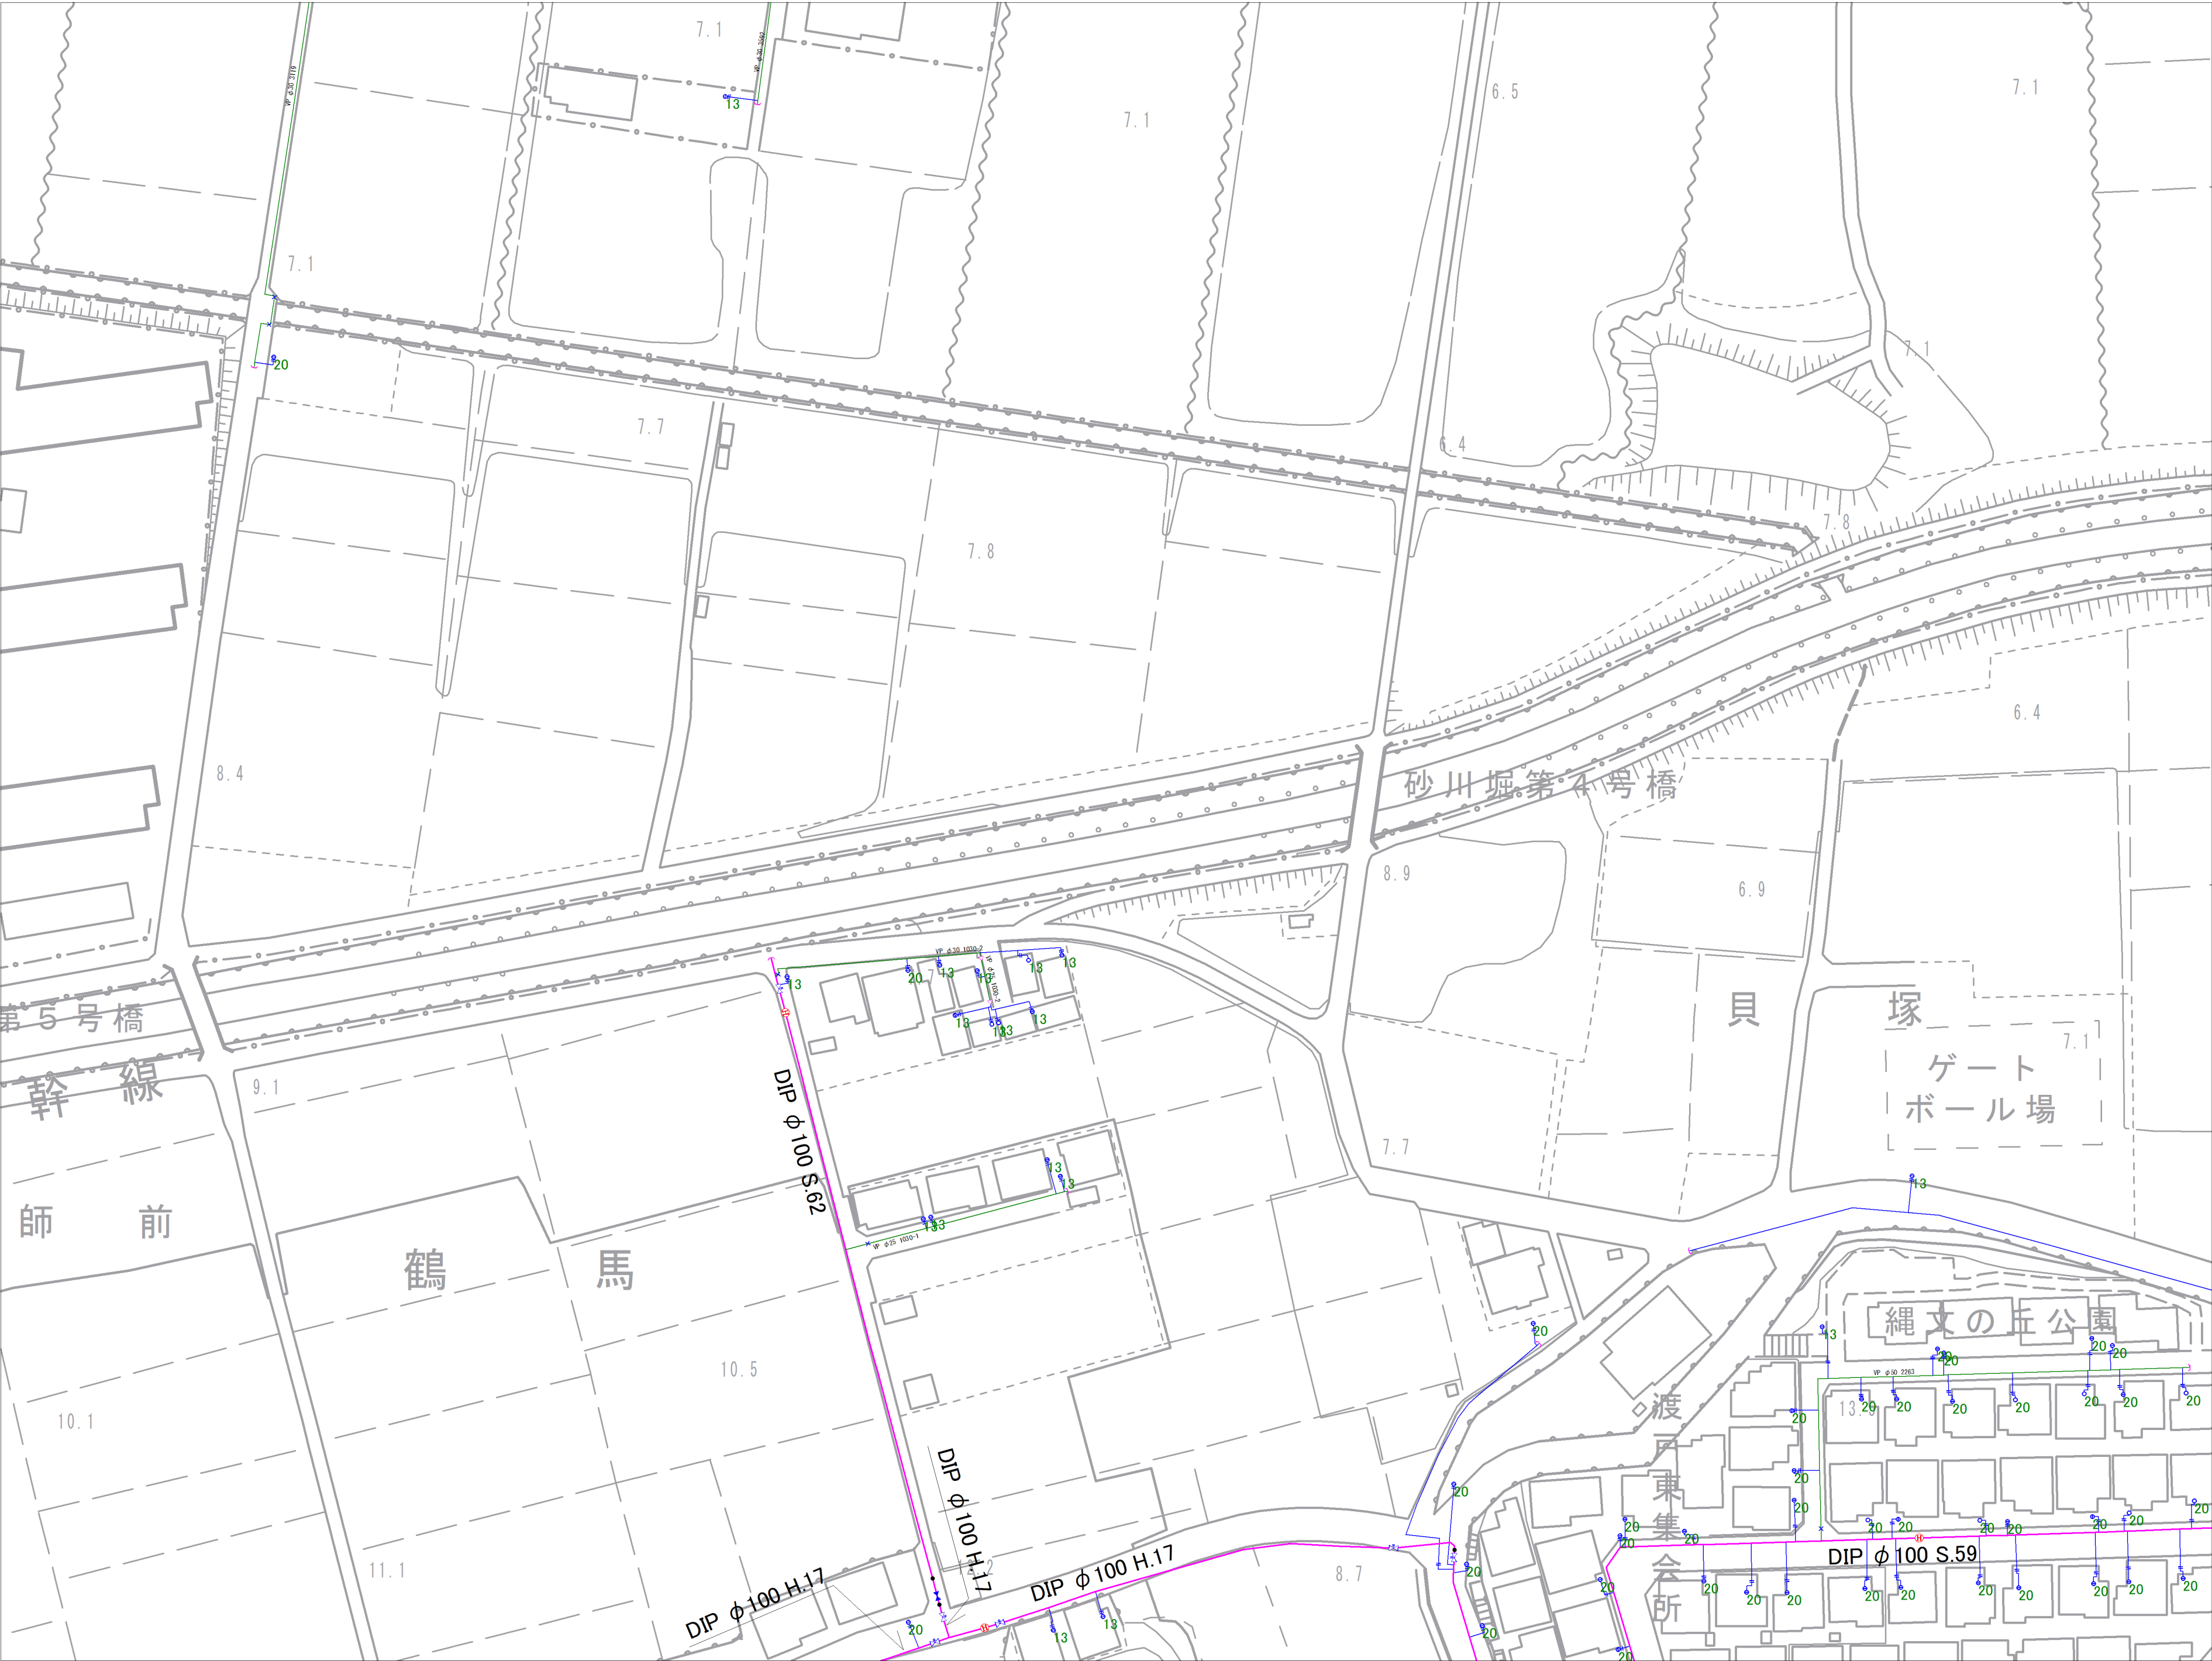

6-04	6-05	7-01
6-09	6-10	7-06
6-14	6-15	7-11

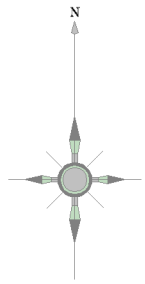


記号	種別
	配水管
	給水管
	連合管
	導水管
	送水管
	黒水
	ケーブル管
	仕切弁(左開閉)
	仕切弁(右開閉)
	バタフライ弁
	ソフトシール弁
	不閉水仕切弁
	空気弁(車口)
	空気弁付消火栓
	排水弁
	流量計
	消火栓(地下式車口)
	消火栓(地下式車口)
	私設消火栓
	片落ち管
	泥吐口
	セン止め
	管種・年度変更点
	乙止水栓
	メーター
	メーター(閉止水栓付)

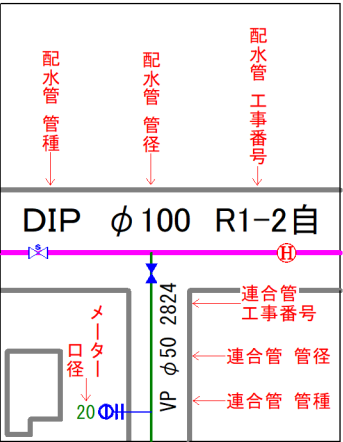


富士見市水道課


参考図となります（実測図ではありません）
現地状況と異なる場合がありますので、必ず現地の確認を行ってください。

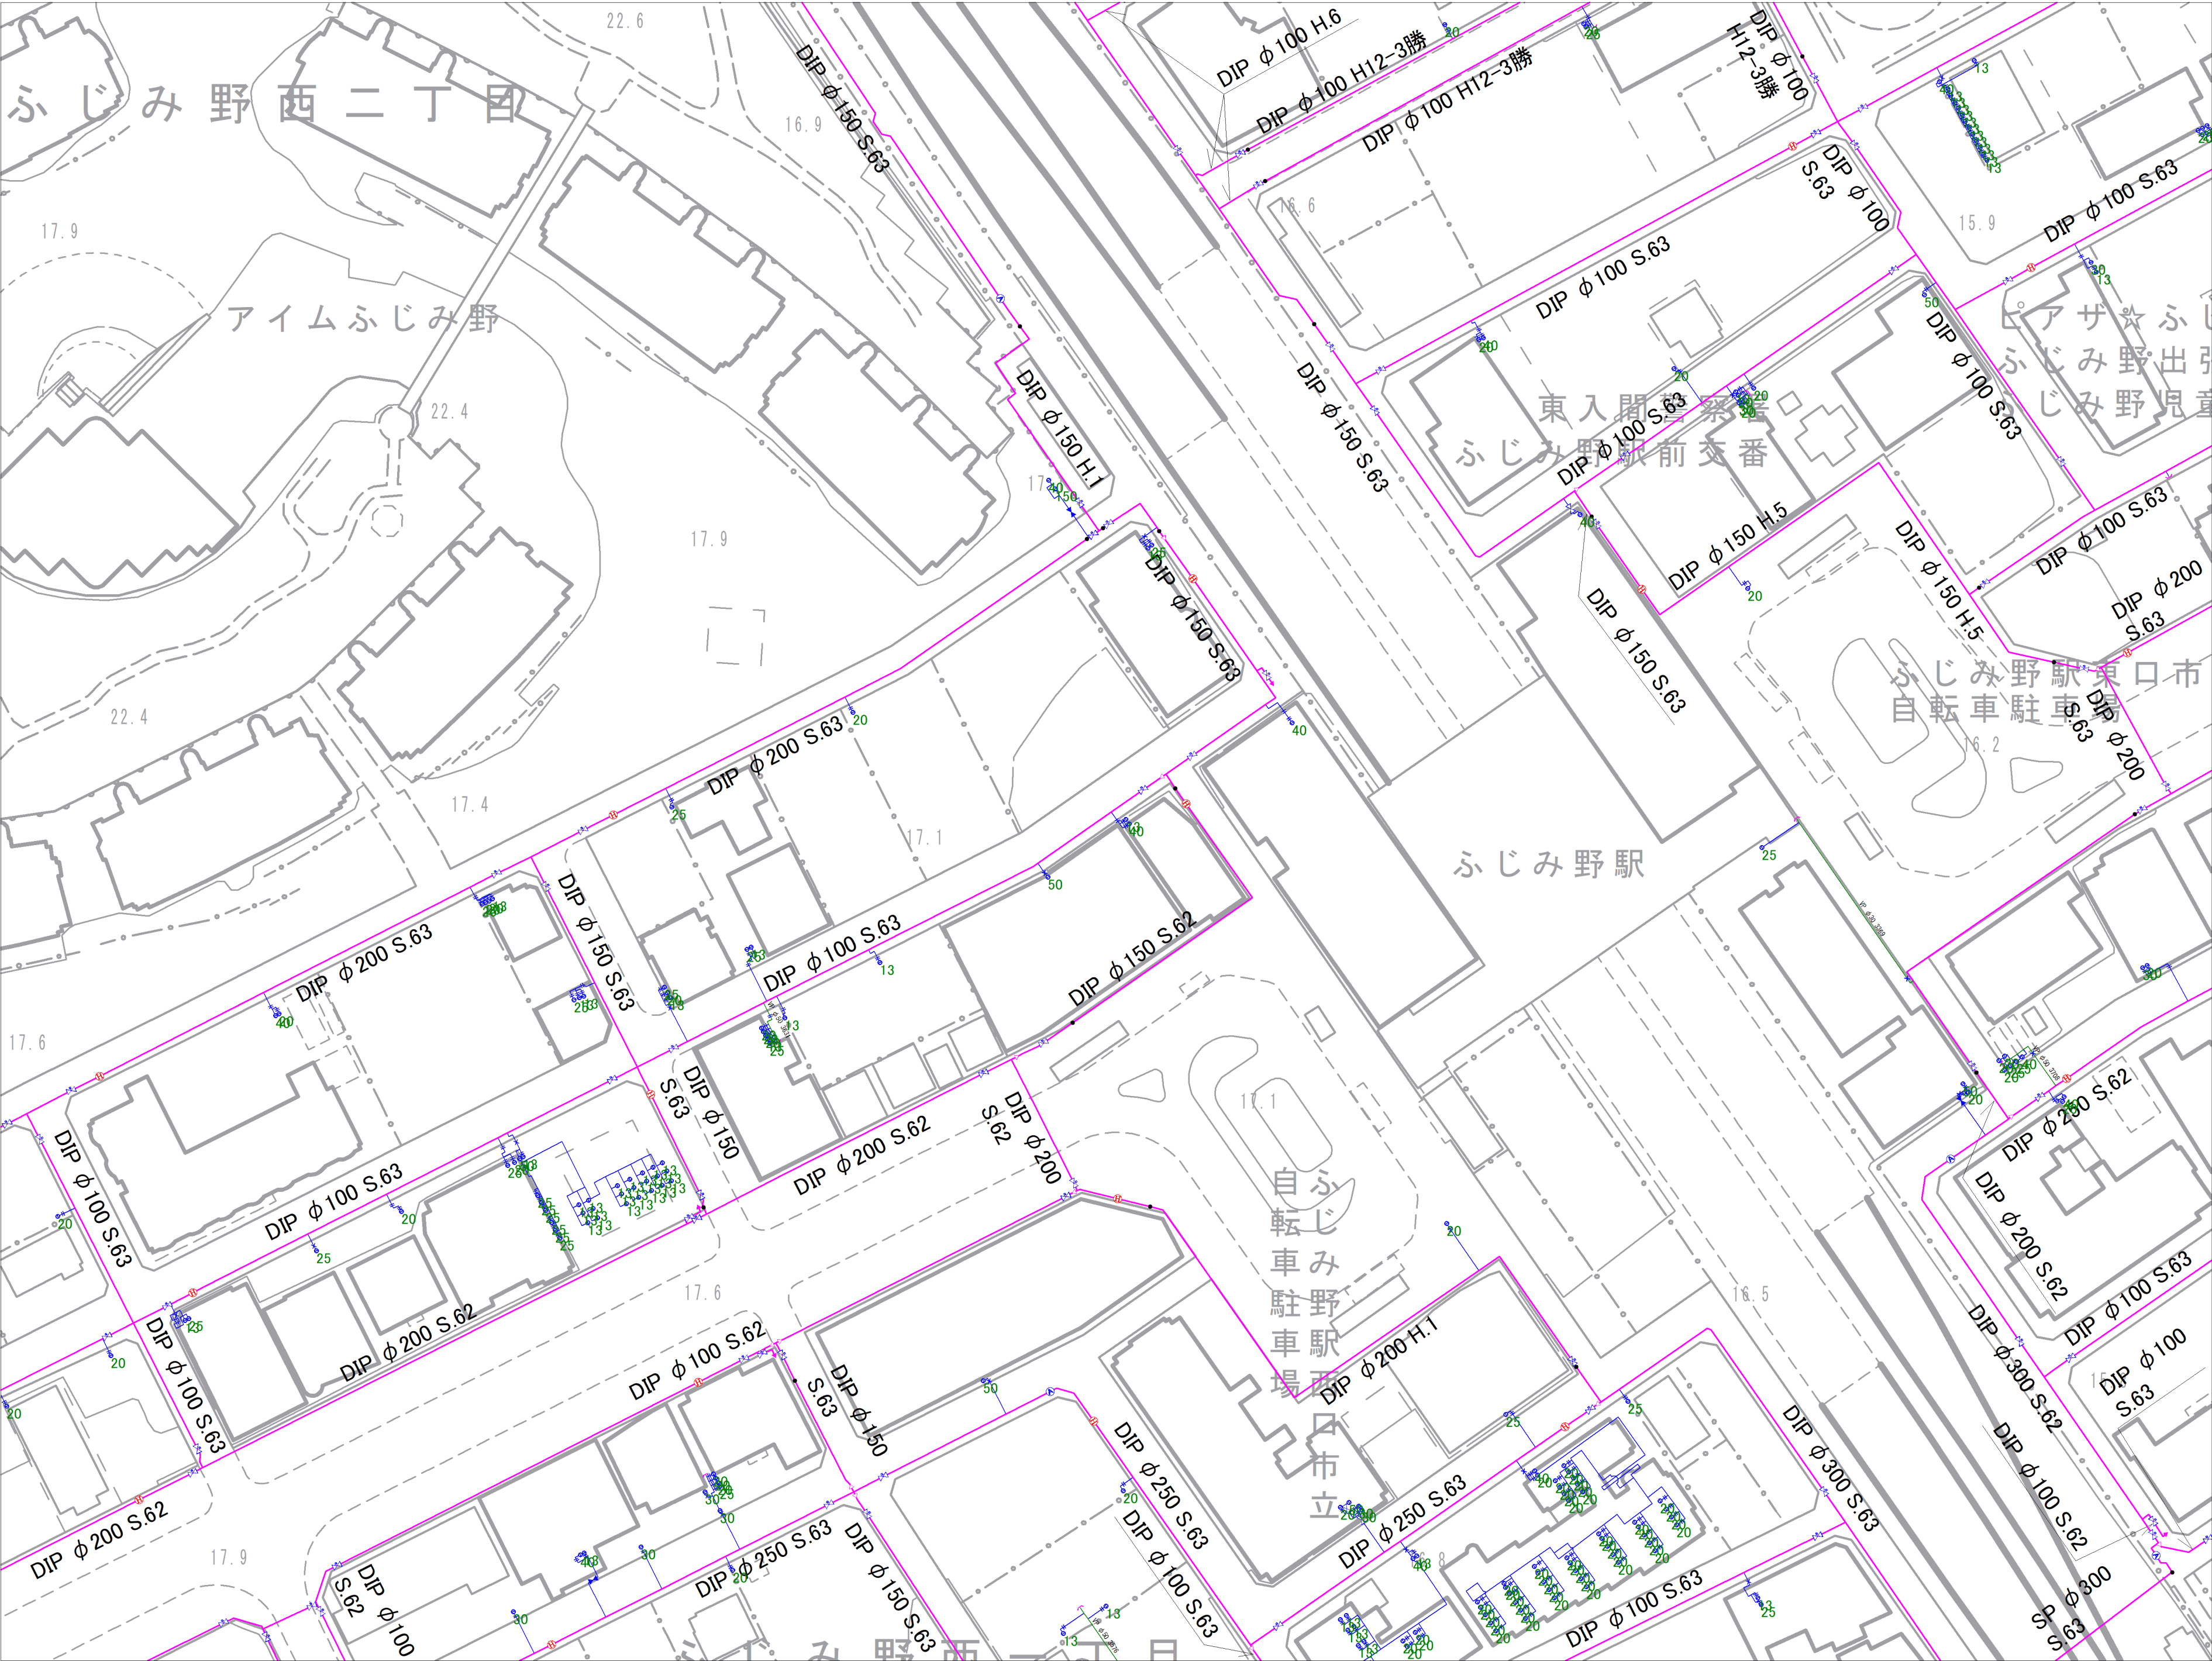

5-10	6-06	6-07
5-15	6-11	6-12
5-20	6-16	

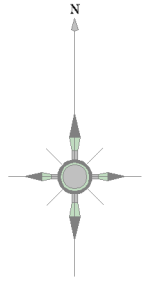

記号	種別
	配水管
	給水管
	連合管
	導水管
	送水管
	排水
	ケーブル管
	仕切弁(左開閉)
	仕切弁(右開閉)
	バタフライ弁
	ソフトシル弁
	不連続仕切弁
	空気弁(車口)
	空気弁付消火栓
	排水弁
	流量計
	消火栓(地下式車口)
	消火栓(地下式車口)
	私設消火栓
	片落ち管
	泥吐口
	セン止め
	管種・年度変更点
	乙止水栓
	メーター
	(閉止水栓付)

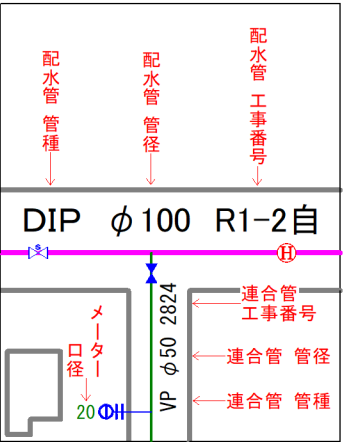


富士見市水道課


参考図となります（実測図ではありません）
現地との状況と異なる場合がありますので、必ず現地の確認を行ってください。



6-06	6-07	6-08
6-11	6-12	
6-16		6-18

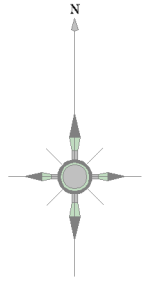


記号	種別
	配水管
	給水管
	連合管
	導水管
	送水管
	黒水
	ケーブル管
	仕切弁(左開閉)
	仕切弁(右開閉)
	バタフライ弁
	ソフトシル弁
	不閉水仕切弁
	空気弁(車口)
	空気弁付消火栓
	排水弁
	流量計
	消火栓(地下式車口)
	消火栓(地下式車口)
	私設消火栓
	片落ち管
	泥吐口
	セン止め
	管種・年度変更点
	乙止水栓
	メーター
	メーター(閉止水栓付)

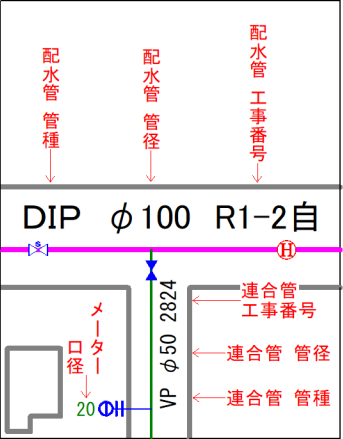


富士見市水道課


参考図となります（実測図ではありません）
現地の状況と異なる場合がありますので、必ず現地の確認を行ってください。

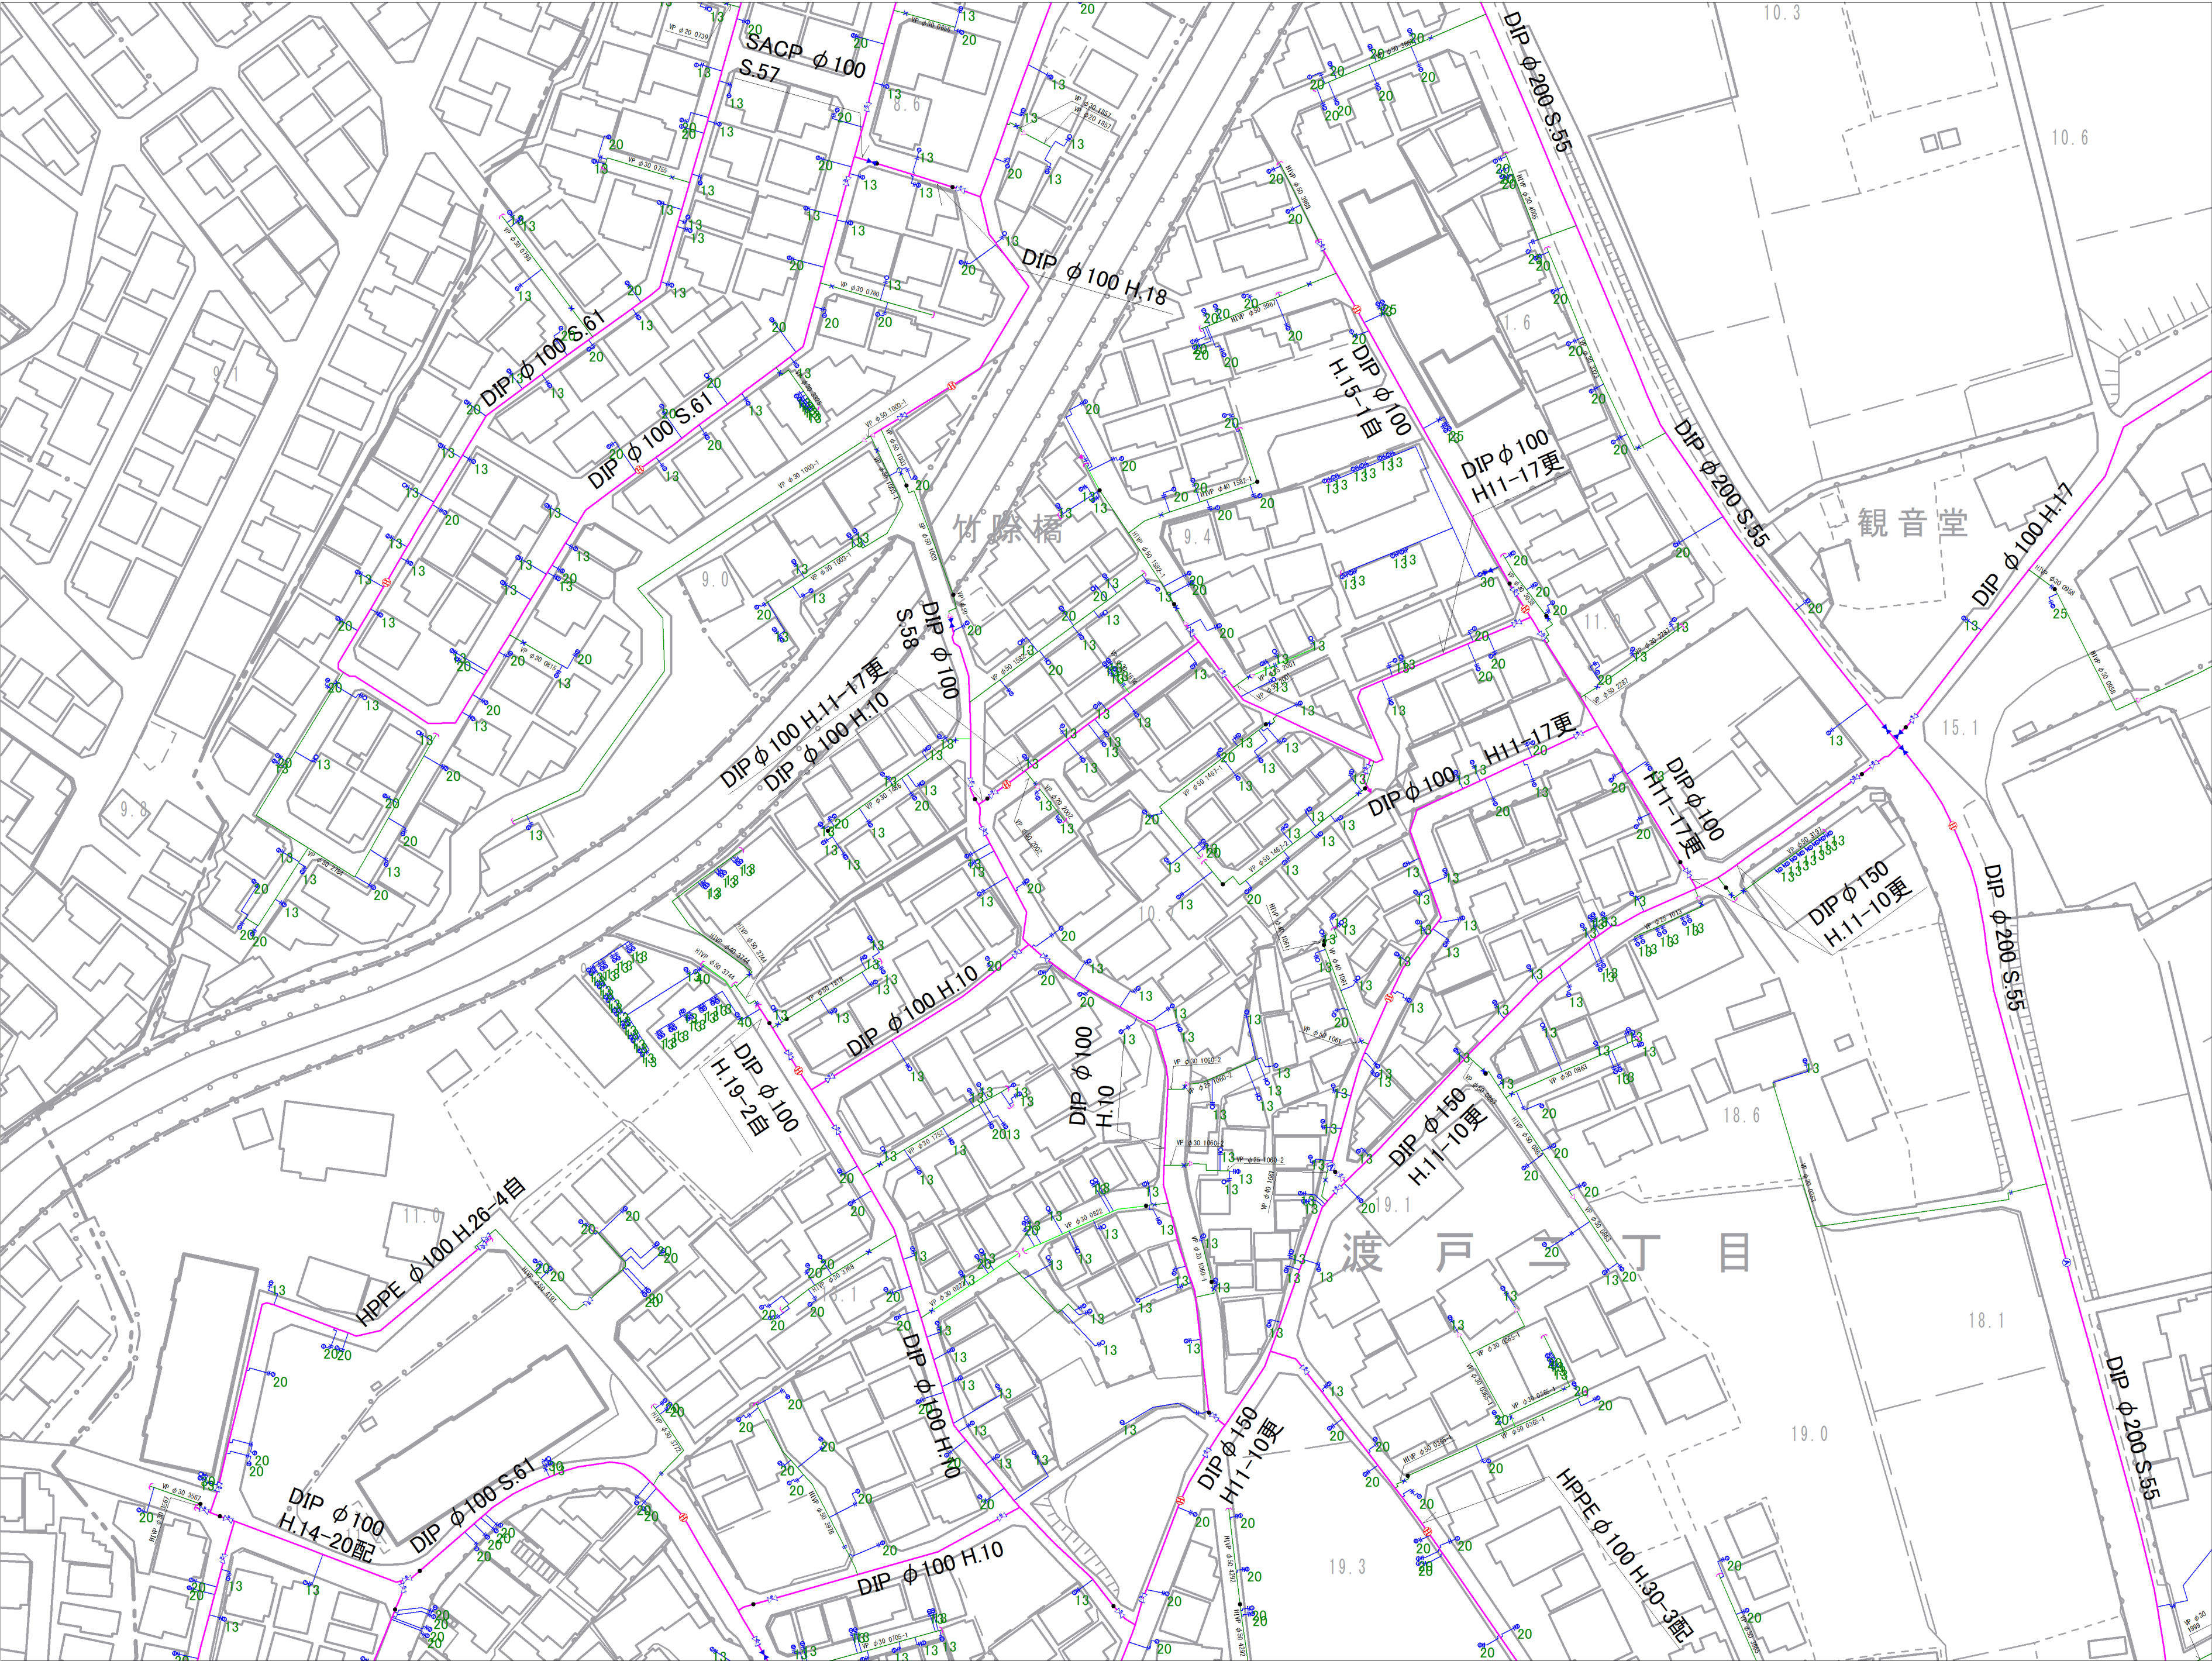

6-08	6-09	6-10
	6-14	6-15
6-18	6-19	6-20

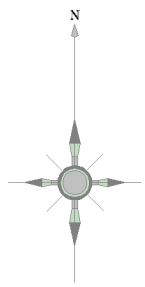

記号	種別
	配水管
	給水管
	連合管
	導水管
	送水管
	黒水
	ケーブル管
	仕切弁(左開閉)
	仕切弁(右開閉)
	バタフライ弁
	ソフトシール弁
	不閉止水切弁
	空気弁(車口)
	空気弁付消火栓
	排水弁
	流量計
	消火栓(地下式車口)
	消火栓(地下式車口)
	私設消火栓
	片落ち管
	泥吐口
	セン止め
	管種・年度変更点
	乙止水栓
	メーター
	メーター(閉止水栓付)

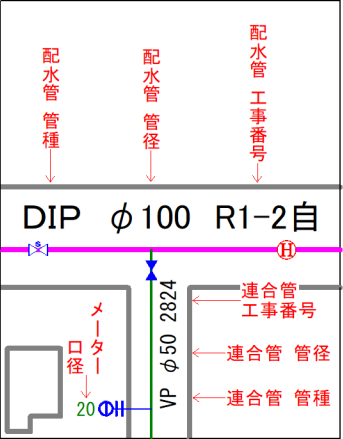


富士見市水道課


参考図となります（実測図ではありません）
現地状況と異なる場合がありますので、必ず現地の確認を行ってください。



6-09	6-10	7-06
6-14	6-15	7-11
6-19	6-20	7-16

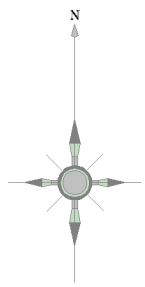

記号	種別
	配水管
	給水管
	連合管
	導水管
	送水管
	黒水
	ケーブル管
	仕切弁(左開閉)
	仕切弁(右開閉)
	バスターライ弁
	ソフトシール弁
	不連続仕切弁
	空気弁(車口)
	空気弁付消火栓
	排水弁
	流量計
	消火栓(地下式車口)
	消火栓(地下式車口)
	私設消火栓
	片落ち管
	泥吐口
	セン止め
	管種・年度変更点
	乙止水栓
	メーター
	メーター(閉止水栓付)

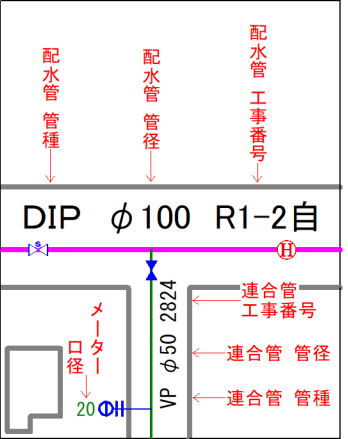


富士見市水道課


参考図となります（実測図ではありません）
現地状況と異なる場合がありますので、必ず現地の確認を行ってください。



5-15	6-11	6-12
5-20	6-16	
5-25	6-21	6-22

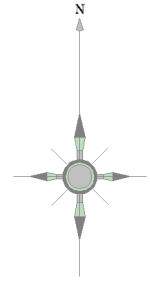

記号	種別
	配水管
	給水管
	連合管
	導水管
	送水管
	黒水
	ケーブル管
	仕切弁(左開閉)
	仕切弁(右開閉)
	バタフライ弁
	ソフトシール弁
	不閉水仕切弁
	空気弁(車口)
	空気弁付消火栓
	排水弁
	流量計
	消火栓(地下式車口)
	消火栓(地下式車口)
	私設消火栓
	片落ち管
	泥吐口
	セン止め
	管種・年度変更点
	乙止水栓
	メーター
	メーター(閉止水栓付)

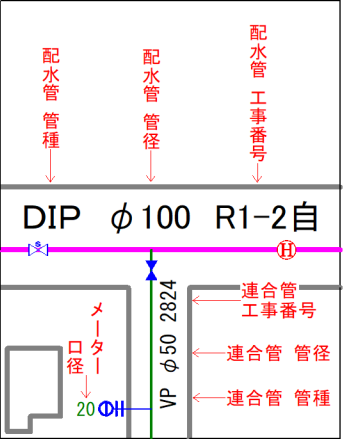


富士見市水道課


参考図となります（実測図ではありません）
現地状況と異なる場合がありますので、必ず現地の確認を行ってください。



6 - 1 2		6 - 1 4
	6 - 1 8	6 - 1 9
6 - 2 2	6 - 2 3	6 - 2 4

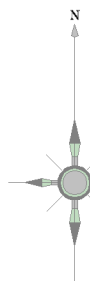


記 号	種 別
	配 水 管
	給 水 管
	連 合 管
	導 水 管
	送 水 管
	黒 水
	ケーブル管
	仕切弁(左開閉)
	仕切弁(右開閉)
	バタフライ弁
	ソフトボール弁
	不斷水仕切弁
	空気弁(車口)
	空気弁付消火栓
	排 泥 弁
	流 量 計
	消 火 栓 (地下式車口)
	消 火 栓 (地下式車口)
	私設消火栓
	片 落 ち 管
	泥 吐 口
	セ ン 止 め
	管種・年度変更点
	乙止水栓
	メ ー タ ー
	メ ー タ ー (閉止水栓付)

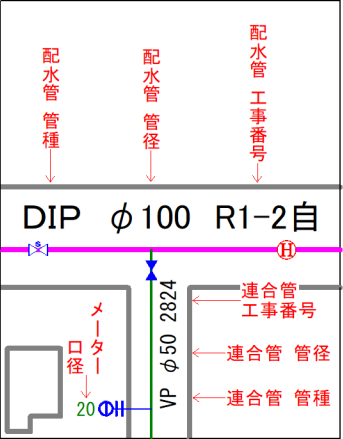


富士見市水道課


参考図となります（実測図ではありません）
現地
の
状
況
と
異
な
る
場
合
が
あ
り
ま
す
の
で
、
必
ず
現
地
の
確
認
を
行
っ
て
く
だ
さ
い
。

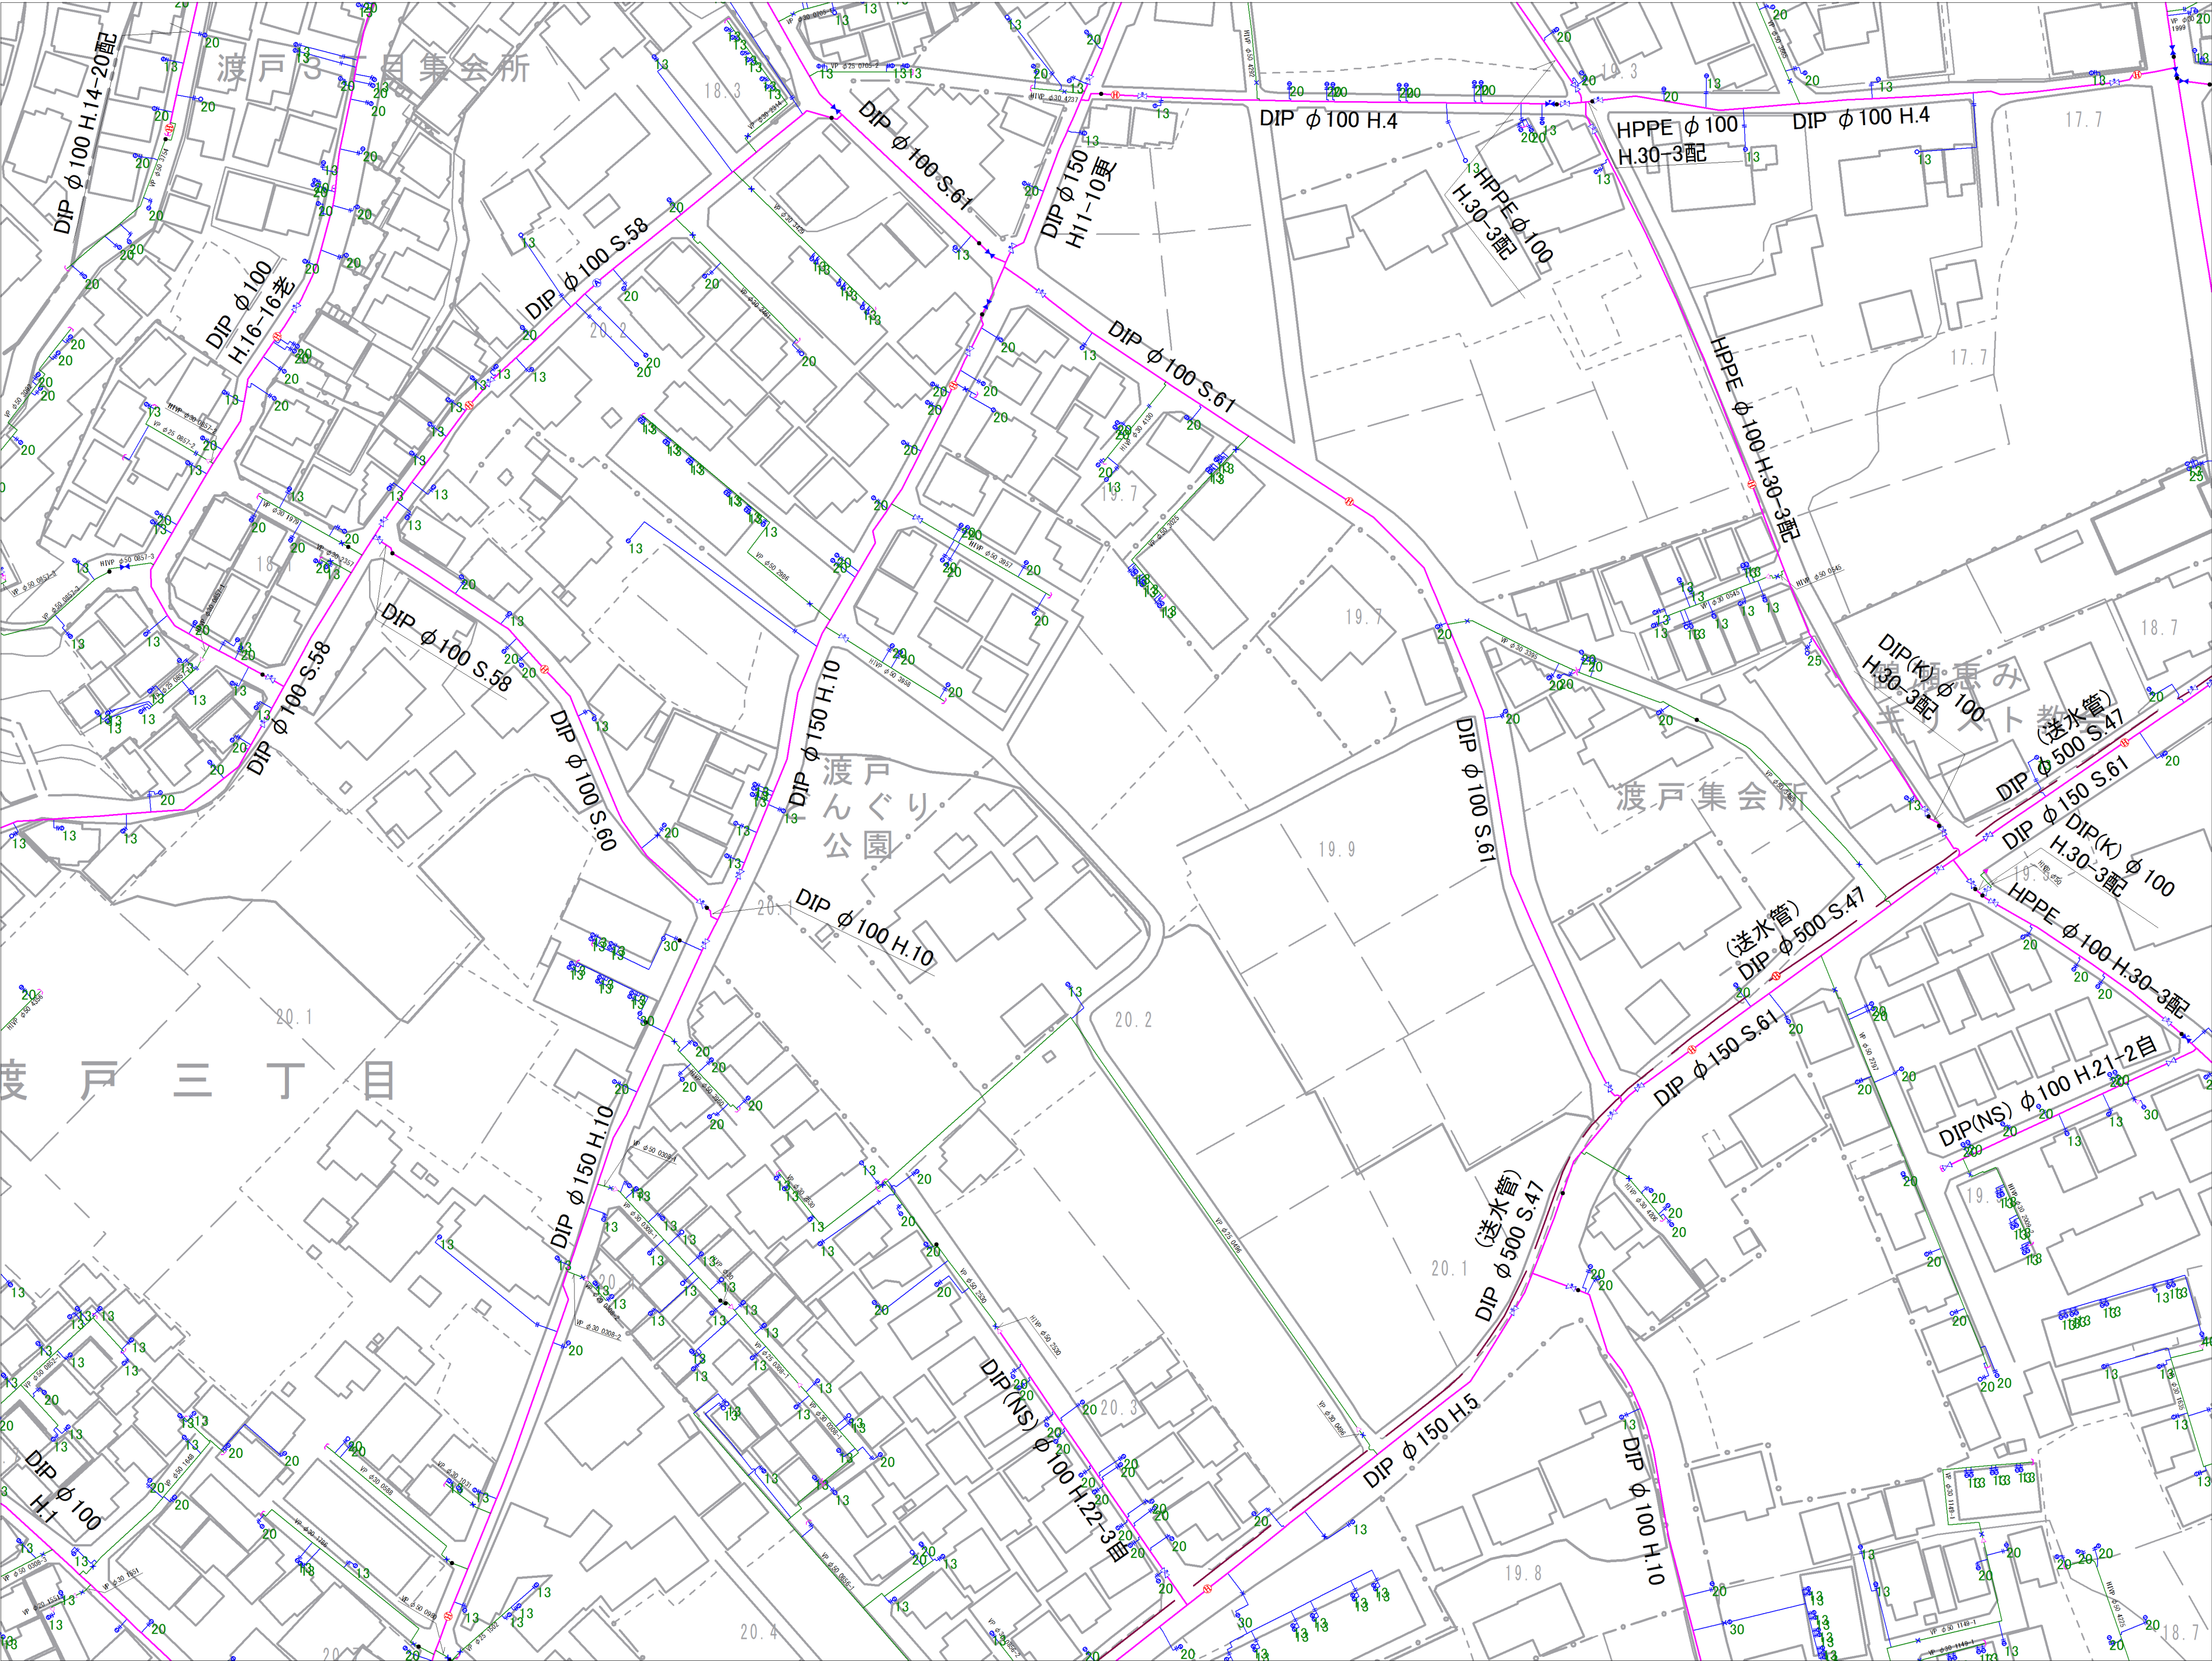

	6-14	6-15
6-18	6-19	6-20
6-23	6-24	6-25

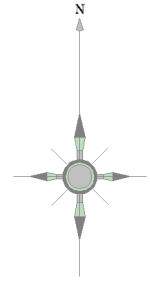


記 号	種 別
	配 水 管
	給 水 管
	連 合 管
	導 水 管
	送 水 管
	黒 水
	ケーブル管
	仕切弁(左開閉)
	仕切弁(右開閉)
	バタフライ弁
	ソフトシル弁
	不閉水仕切弁
	空気弁(車口)
	空気弁付消火栓
	排 泥 弁
	流 量 計
	消 火 栓 (地下式車口)
	消 火 栓 (地下式車口)
	私設消火栓
	片 落 ち 管
	泥 吐 口
	セ ン 止 め
	管種・年度変更点
	乙止水栓
	メー ター
	メー ター (閉止水栓付)

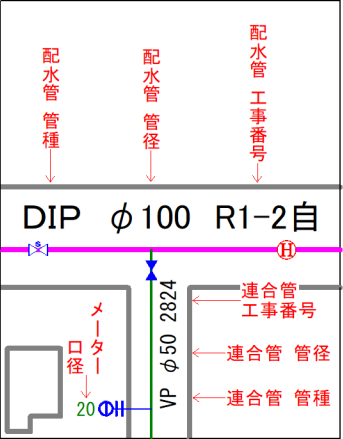


富士見市水道課


記 号	種 別
	配 水 管
	給 水 管
	連 合 管
	導 水 管
	注 水 管
	蒸 水
	アール管
	仕切弁(左廻開)
	仕切弁(右廻開)
	バクフライ弁
	ソリント弁
	不連続仕切弁
	空気弁 (単口)
	空気弁付消火栓
	排 泥 弁
	流量 計
	消 火 栓 (地下式消火栓)
	消 火 栓 (地下式300)
	私設消火栓
	弁 落 ち 管
	泥 吐 口
	セ ン シ ン 器
	管轄・年度変更点
	乙止水栓
	メー ター
	メー ター 付
	(内止水栓付)

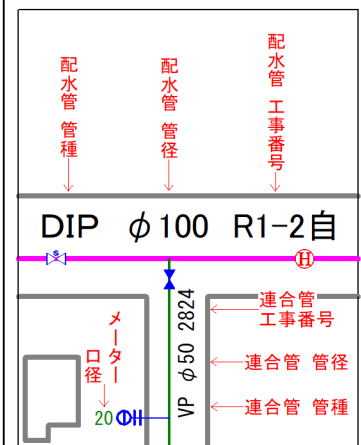


参考図となります（実測図ではありません）
現地状況と異なる場合がありますので、必ず現地の確認を行ってください。

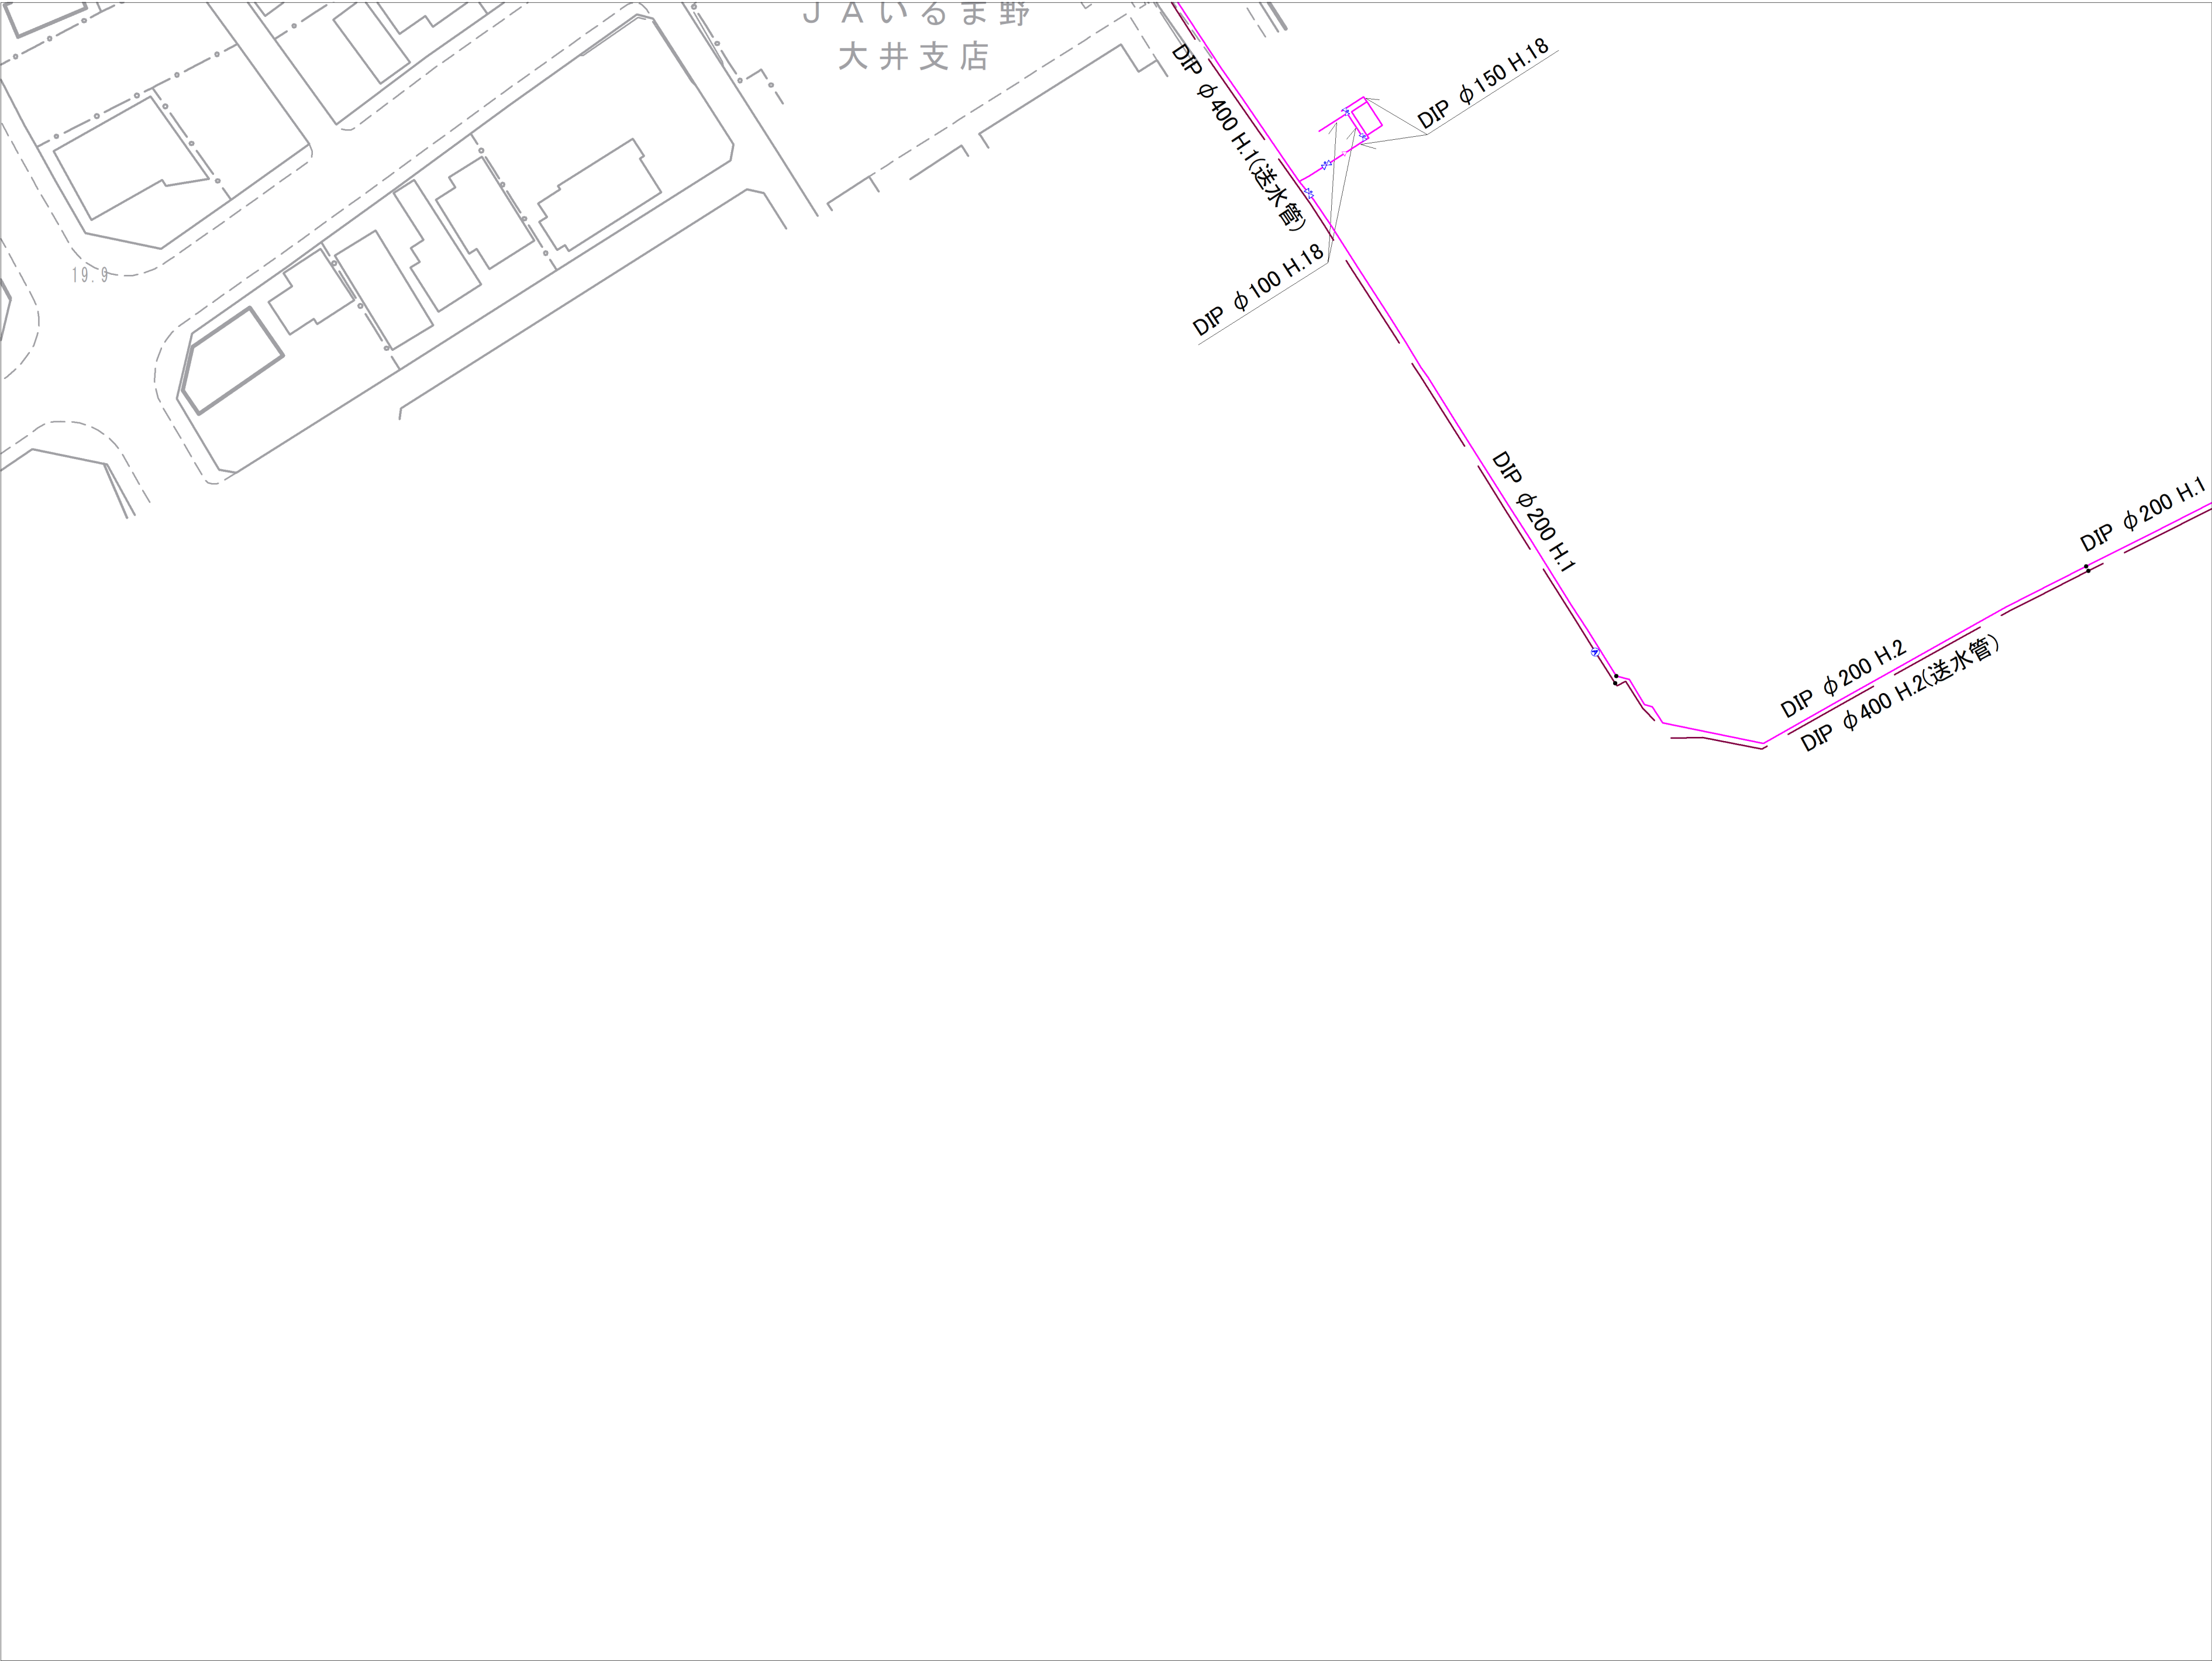

5-20	6-16	
5-25	6-21	6-22
		9-02

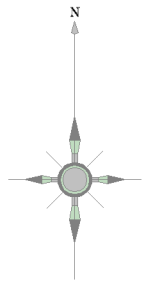


記号	種別
	配水管
	給水管
	連合管
	導水管
	送水管
	黒水
	ケーブル管
	仕切弁(左開)
	仕切弁(右開)
	バタフライ弁
	ソフトシル弁
	不閉水仕切弁
	空気弁(車口)
	空気弁付消火栓
	排泥弁
	流量計
	消火栓(地下式車口)
	消火栓(地下式車口)
	私設消火栓
	片落ち管
	泥吐口
	セン止め
	管種・年度変更点
	乙止水栓
	メーター
	メーター(閉止水栓付)

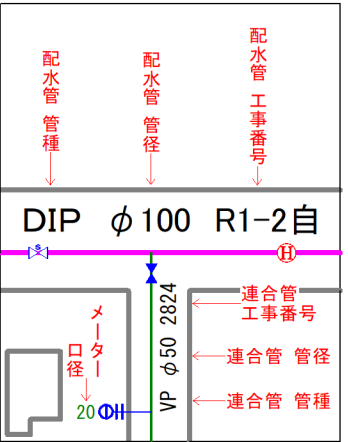


富士見市水道課


参考図となります（実測図ではありません）
現地状況と異なる場合がありますので、必ず現地の確認を行ってください。

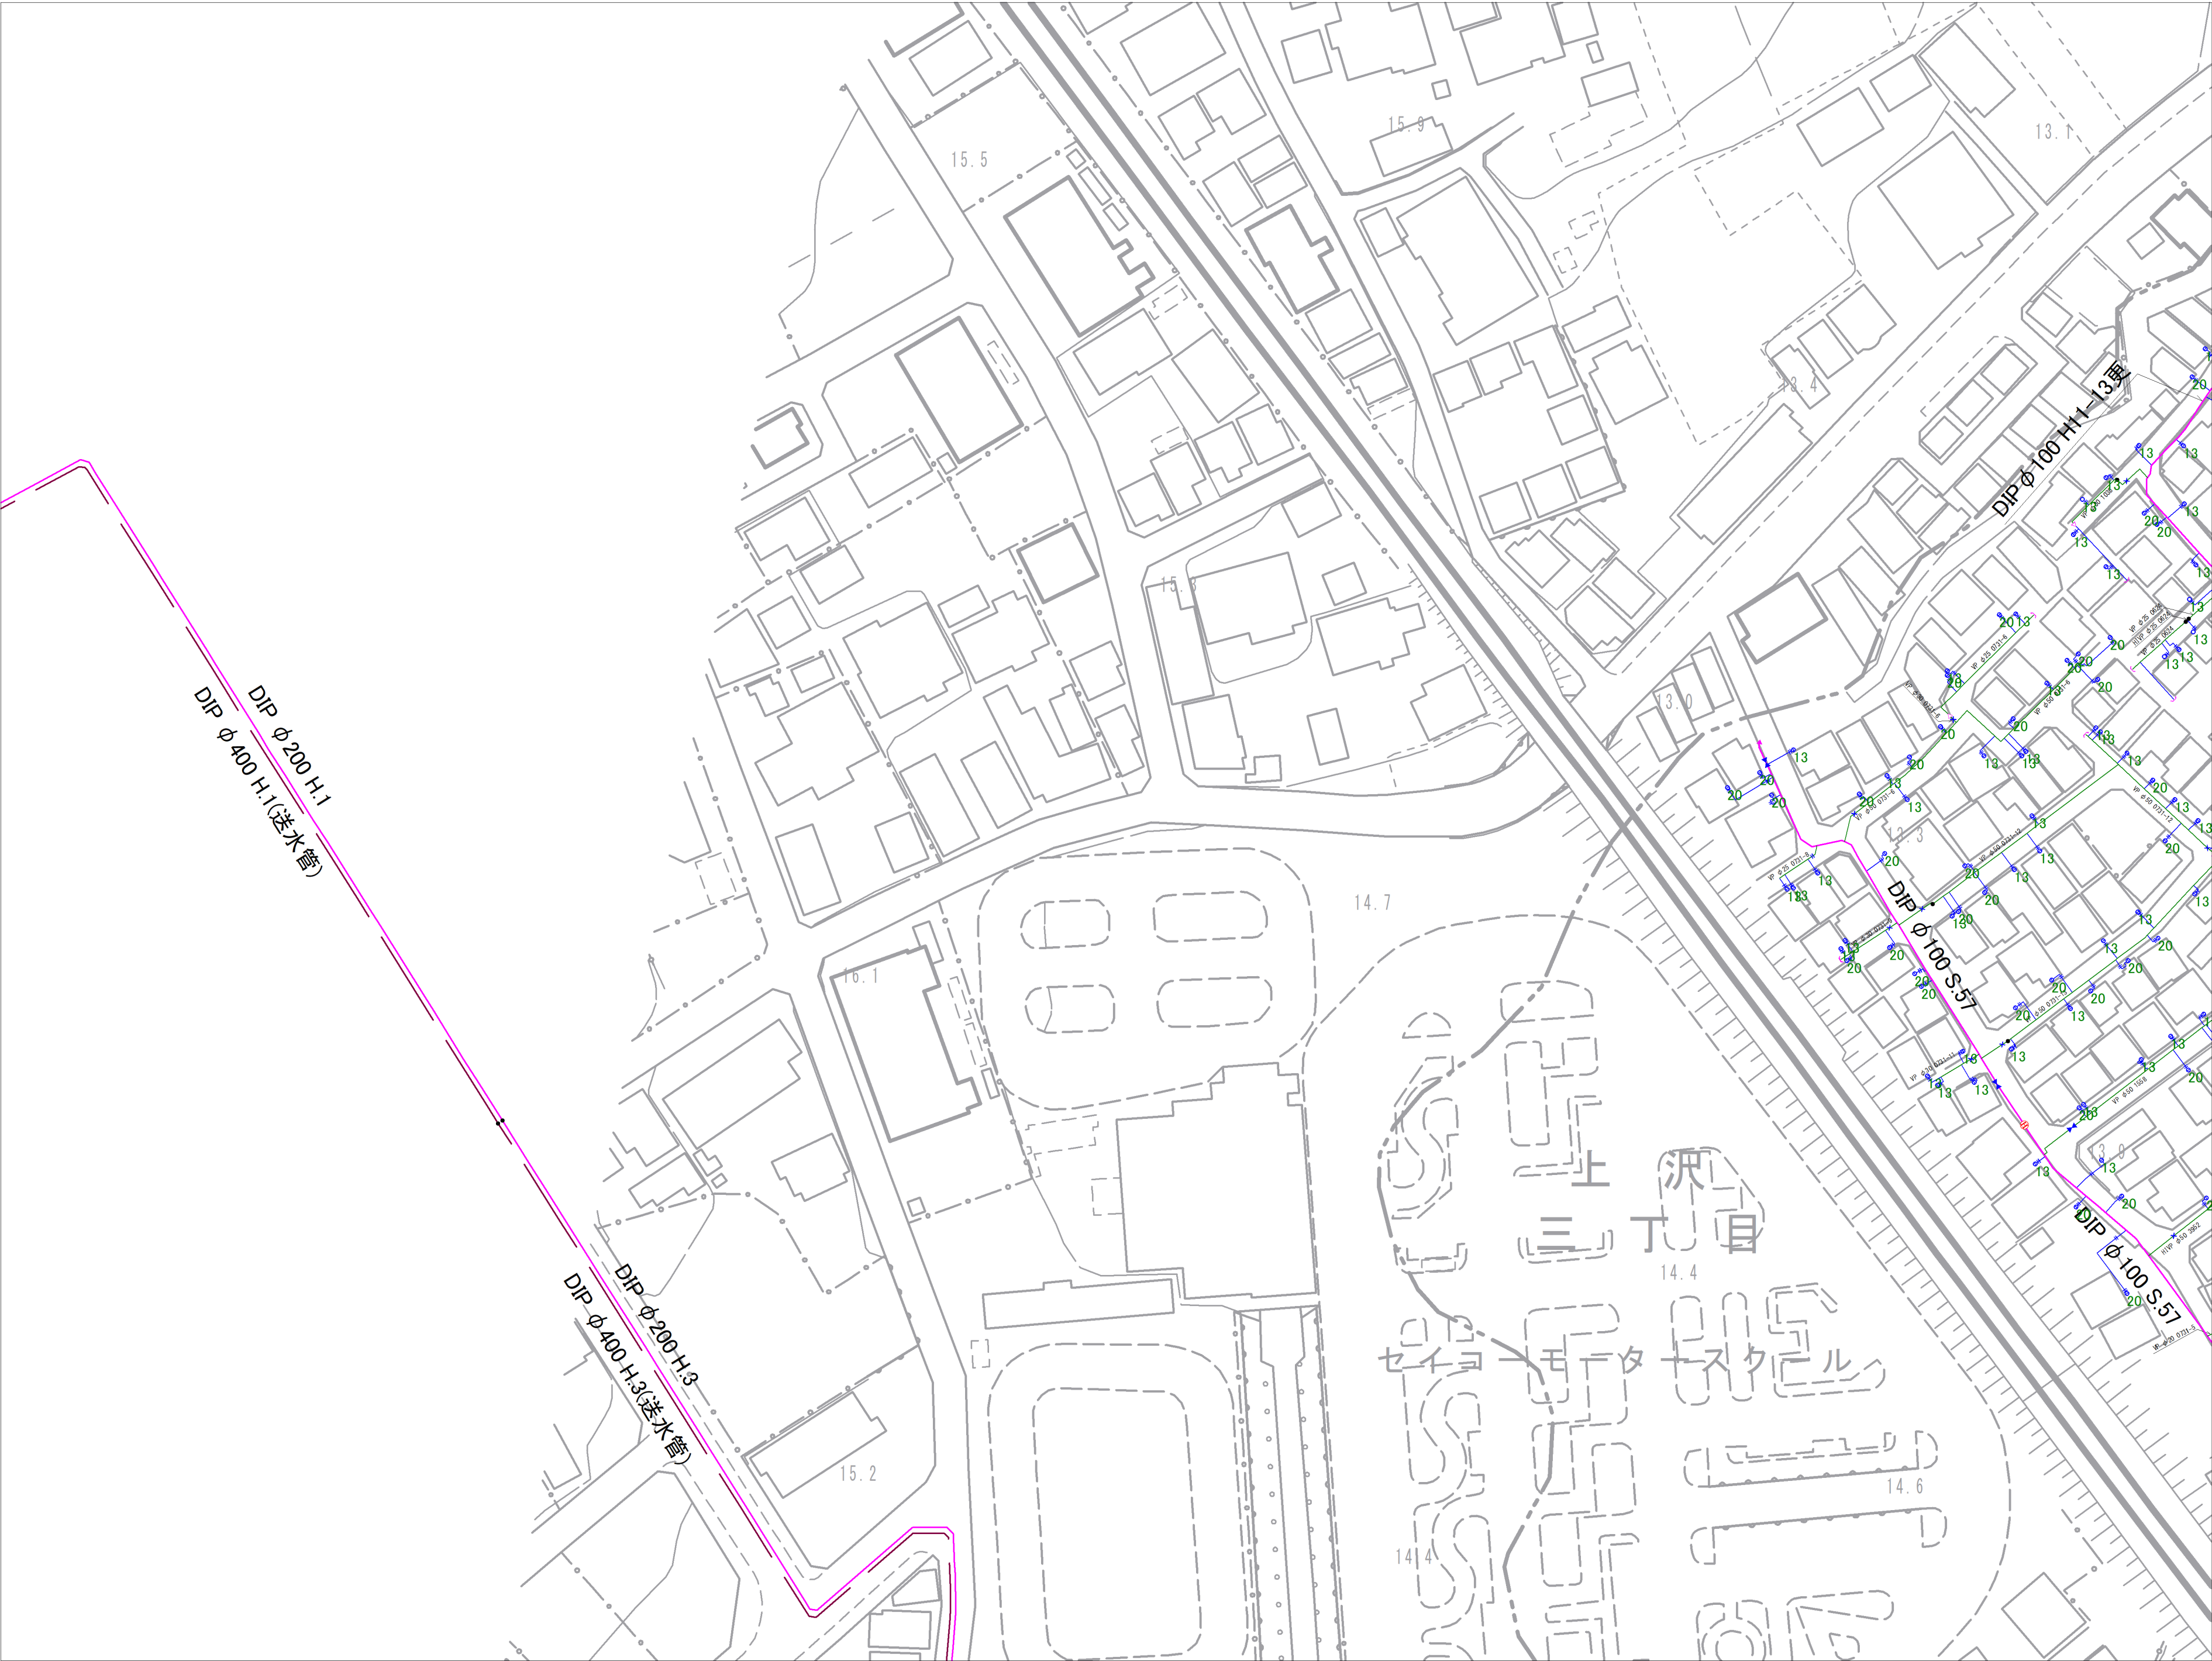

6-16		6-18
6-21	6-22	6-23
	9-02	9-03

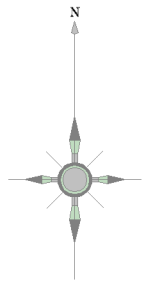

記号	種別
	配水管
	給水管
	連合管
	導水管
	送水管
	黒水
	ケーブル管
	仕切弁(左開閉)
	仕切弁(右開閉)
	バタフライ弁
	ソフトシル弁
	不働水仕切弁
	空気弁(車口)
	空気弁付消火栓
	排泥弁
	流量計
	消火栓(地下式車口)
	消火栓(地下式車口)
	私設消火栓
	片落ち管
	泥吐口
	セン止め
	管種・年度変更点
	乙止水栓
	メーター
	メーター(閉止水栓付)

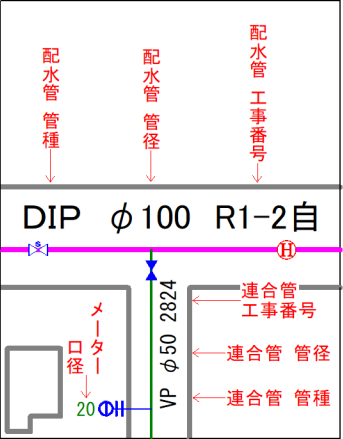


富士見市水道課


参考図となります（実測図ではありません）
現地状況と異なる場合がありますので、必ず現地の確認を行ってください。



	6-18	6-19
6-22	6-23	6-24
9-02	9-03	9-04

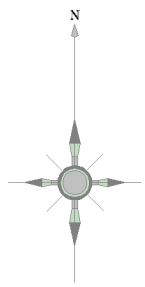

記号	種別
	配水管
	給水管
	連合管
	導水管
	送水管
	排水
	ケーブル管
	仕切弁(左開閉)
	仕切弁(右開閉)
	バスタフライ弁
	ソフトシール弁
	不連続仕切弁
	空気弁(車口)
	空気弁付消火栓
	排水弁
	流量計
	消火栓(地下式車口)
	消火栓(地下式車口)
	私設消火栓
	片落ち管
	泥吐口
	セン止め
	管種・年度変更点
	乙止水栓
	メーター
	メーター(閉止水栓付)

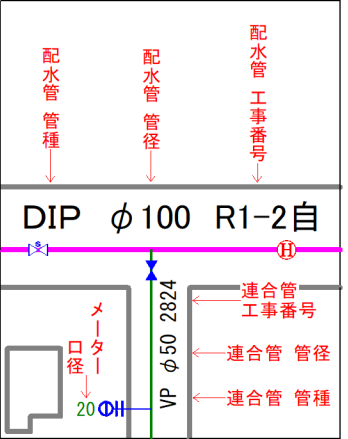


富士見市水道課


参考図となります（実測図ではありません）
現地状況と異なる場合がありますので、必ず現地の確認を行ってください。



6-18	6-19	6-20
6-23	6-24	6-25
9-03	9-04	9-05

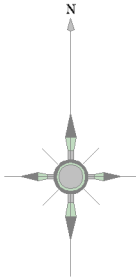

記号	種別
	配水管
	給水管
	連合管
	導水管
	送水管
	黒水
	ケーブル管
	仕切弁(左側開)
	仕切弁(右側開)
	バタフライ弁
	ソフトシール弁
	不閉水仕切弁
	空気弁(車口)
	空気弁付消火栓
	排水弁
	流量計
	消火栓(地下式車口)
	消火栓(地下式車口)
	私設消火栓
	片落ち管
	泥吐口
	セン止め
	管種・年度変更点
	乙止水栓
	メーター
	メーター(閉止水栓付)

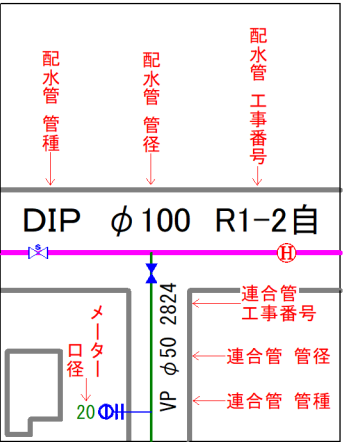


富士見市水道課


参考図となります（実測図ではありません）
現地の状況と異なる場合がありますので、必ず現地の確認を行ってください。



6-19	6-20	7-16
6-24	6-25	7-21
9-04	9-05	10-01

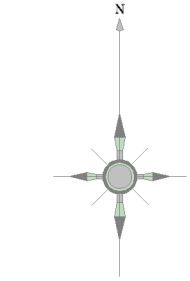

記号	種別
	配水管
	給水管
	連合管
	導水管
	送水管
	黒水
	ケーブル管
	仕切弁(左開閉)
	仕切弁(右開閉)
	バタフライ弁
	ソフトシール弁
	不閉止水切弁
	空気弁(車口)
	空気弁付消火栓
	排水弁
	流量計
	消火栓(地下式車口)
	消火栓(地下式車口)
	私設消火栓
	片落ち管
	泥社口
	セン止め
	管種・年度変更点
	乙止水栓
	メーター
	(閉止水栓付)

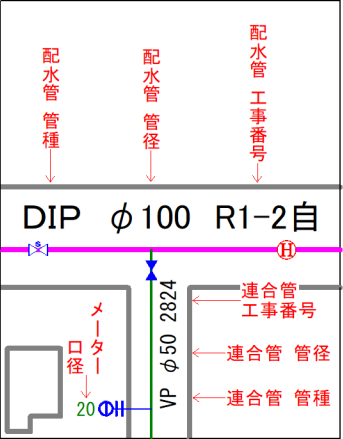

富士見市水道課