




参考図となります（実測図ではありません）  
現地状況と異なる場合がありますので、必ず現地の確認を行ってください。

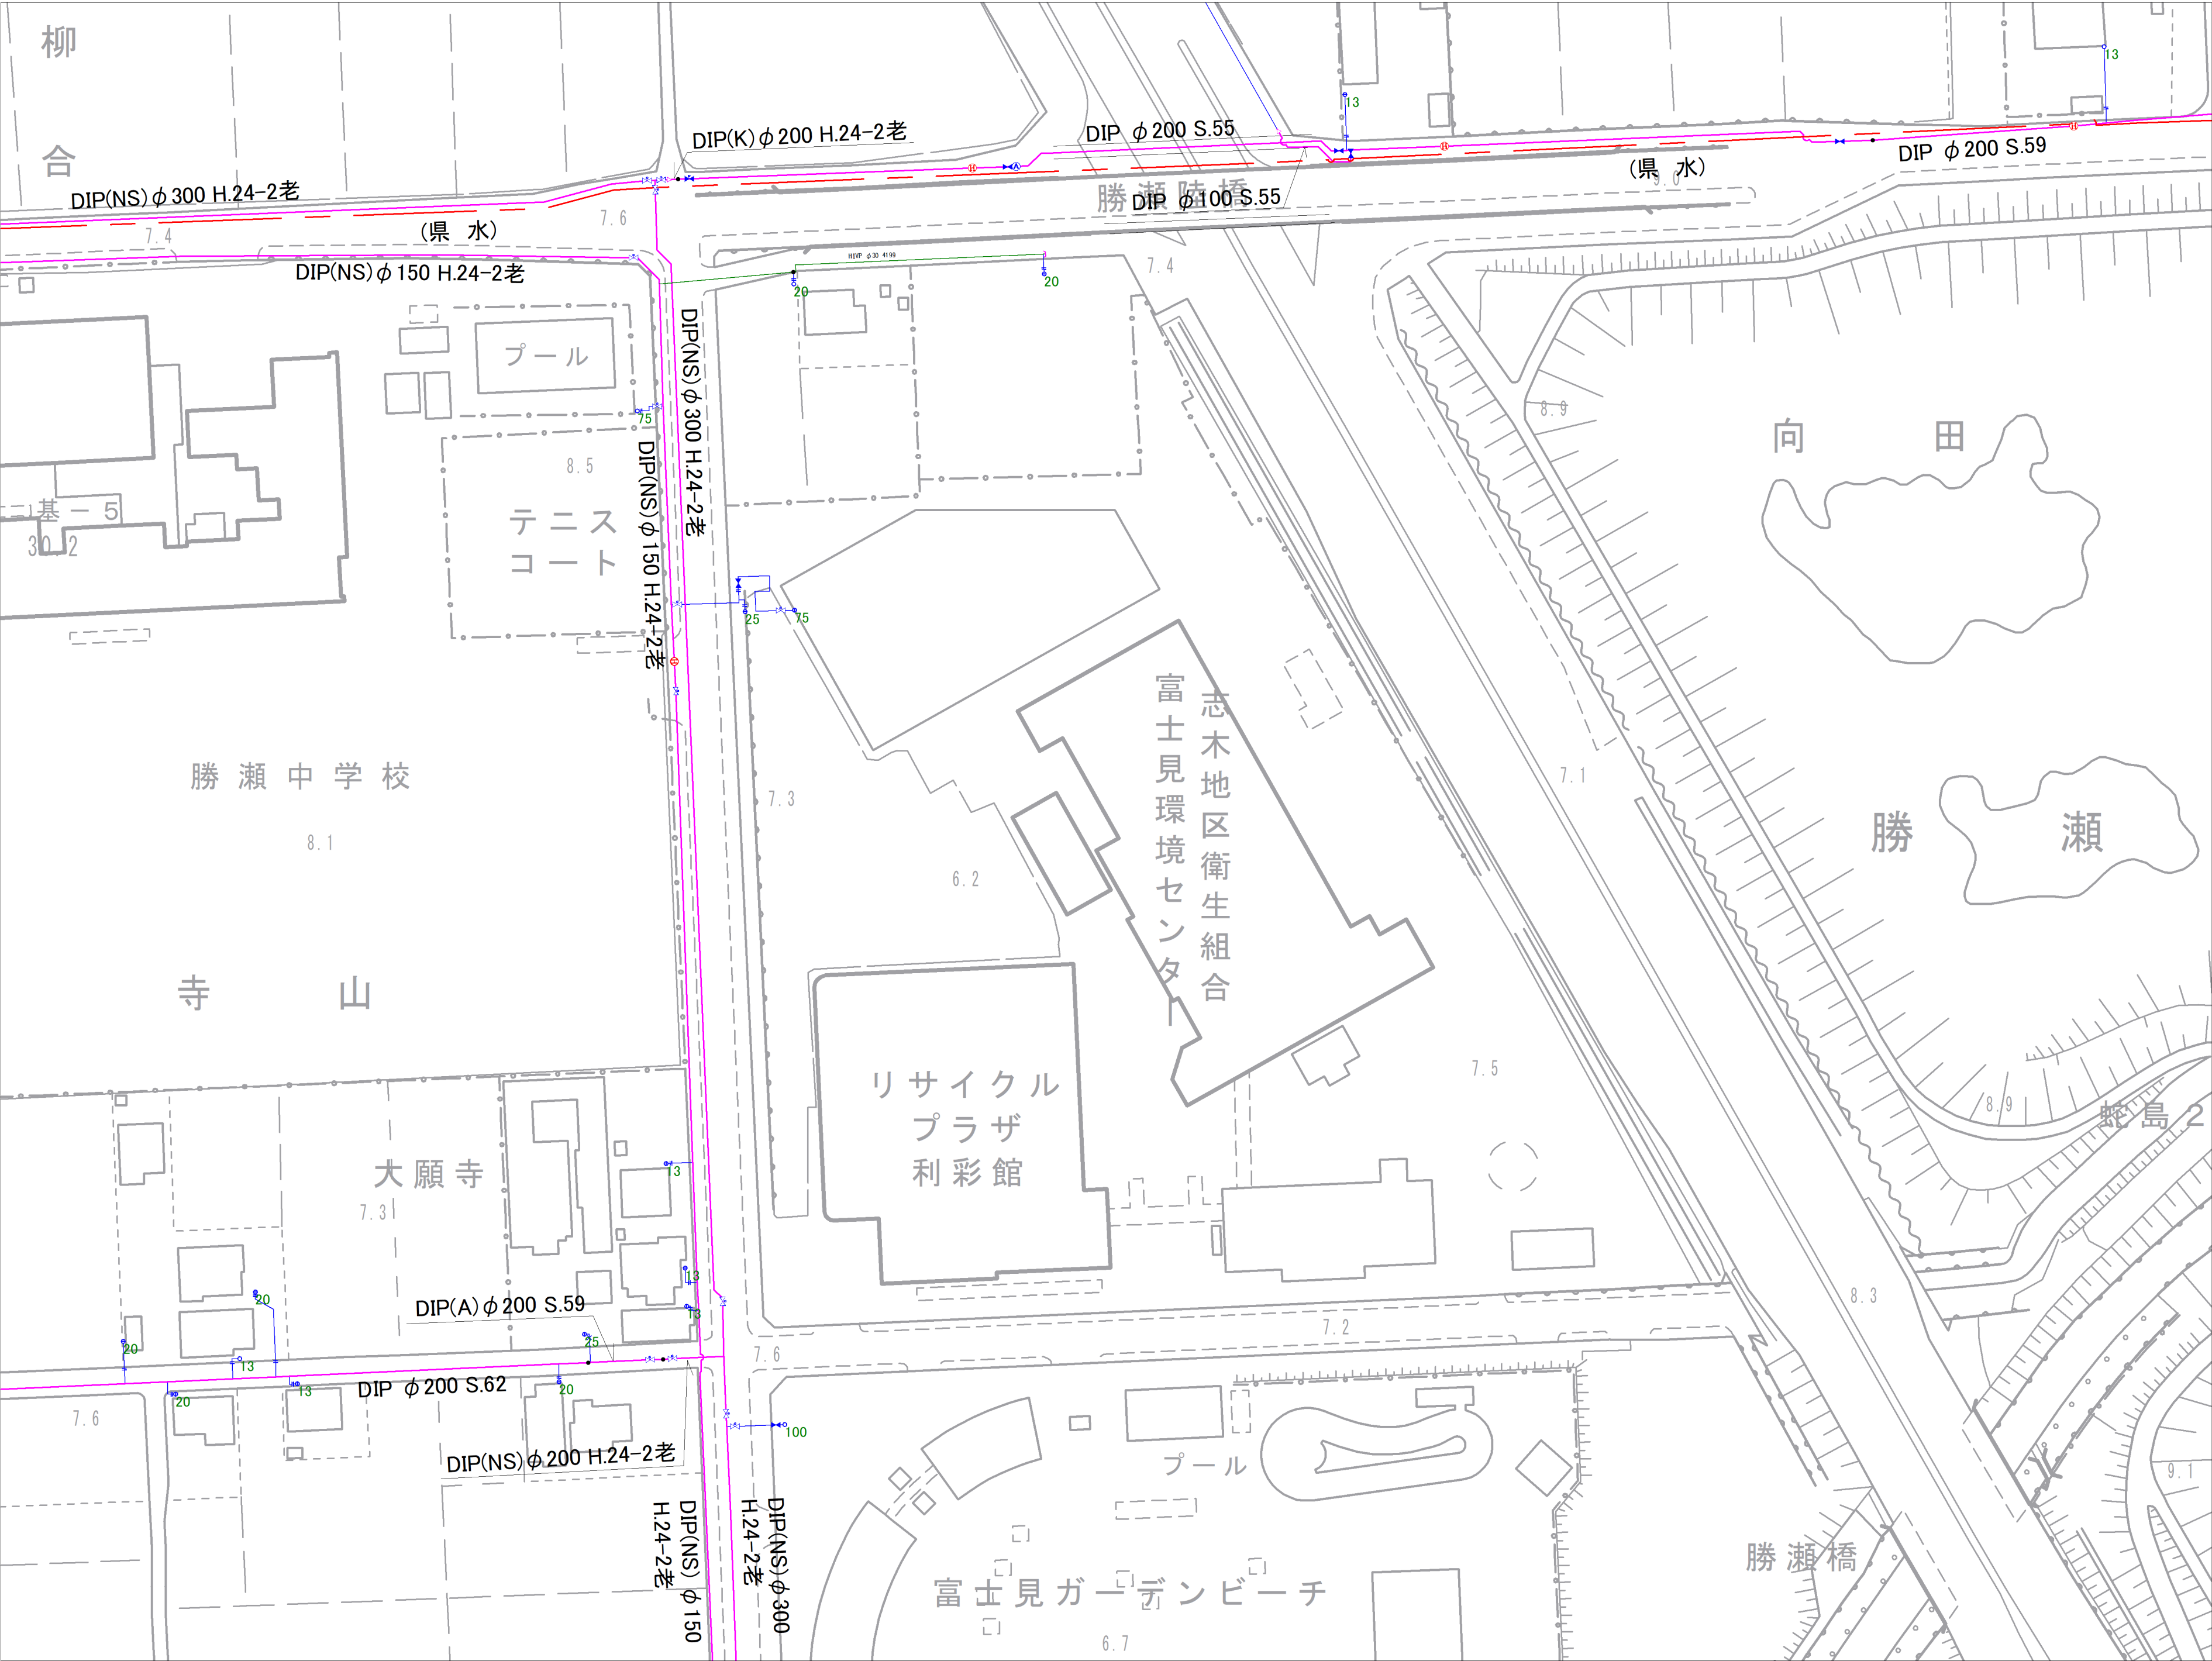

|      |      |      |
|------|------|------|
| 2-25 | 3-21 | 3-22 |
| 6-05 | 7-01 | 7-02 |
| 6-10 | 7-06 | 7-07 |

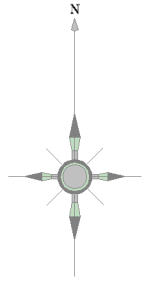

| 記号 | 種別          |
|----|-------------|
|    | 配水管         |
|    | 給水管         |
|    | 連合管         |
|    | 導水管         |
|    | 送水管         |
|    | 黒水          |
|    | ケーブル管       |
|    | 仕切弁(左開)     |
|    | 仕切弁(右開)     |
|    | ハタフライ弁      |
|    | ソフトシール弁     |
|    | 不閉水仕切弁      |
|    | 空気弁(車口)     |
|    | 空気弁付消火栓     |
|    | 排水弁         |
|    | 流量計         |
|    | 消火栓(地下式車口)  |
|    | 消火栓(地下式車口)  |
|    | 私設消火栓       |
|    | 片落ち管        |
|    | 泥吐口         |
|    | セン止め        |
|    | 管種・年度変更点    |
|    | 乙止水栓        |
|    | メーター        |
|    | メーター(閉止水栓付) |

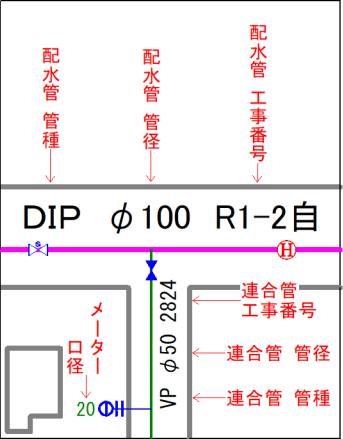


富士見市水道課




参考図となります（実測図ではありません）  
現地状況と異なる場合がありますので、必ず現地の確認を行ってください。



|      |      |      |
|------|------|------|
| 3-21 | 3-22 | 3-23 |
| 7-01 | 7-02 | 7-03 |
| 7-06 | 7-07 | 7-08 |

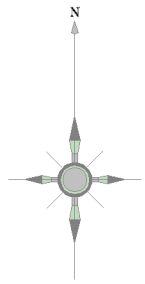


| 記号 | 種別          |
|----|-------------|
|    | 配水管         |
|    | 給水管         |
|    | 連合管         |
|    | 導水管         |
|    | 送水管         |
|    | 黒水          |
|    | ケーブル管       |
|    | 仕切弁(左開閉)    |
|    | 仕切弁(右開閉)    |
|    | バタフライ弁      |
|    | ソフトシール弁     |
|    | 不閉水仕切弁      |
|    | 空気弁(車口)     |
|    | 空気弁付消火栓     |
|    | 排水弁         |
|    | 流量計         |
|    | 消火栓(地下式車口)  |
|    | 消火栓(地下式車口)  |
|    | 私設消火栓       |
|    | 片落ち管        |
|    | 泥吐口         |
|    | セン止め        |
|    | 管種・年度変更点    |
|    | 乙止水栓        |
|    | メーター        |
|    | メーター(閉止水栓付) |

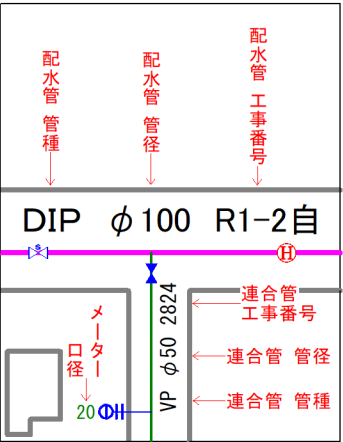


富士見市水道課




参考図となります（実測図ではありません）  
現地状況と異なる場合がありますので、必ず現地の確認を行ってください。

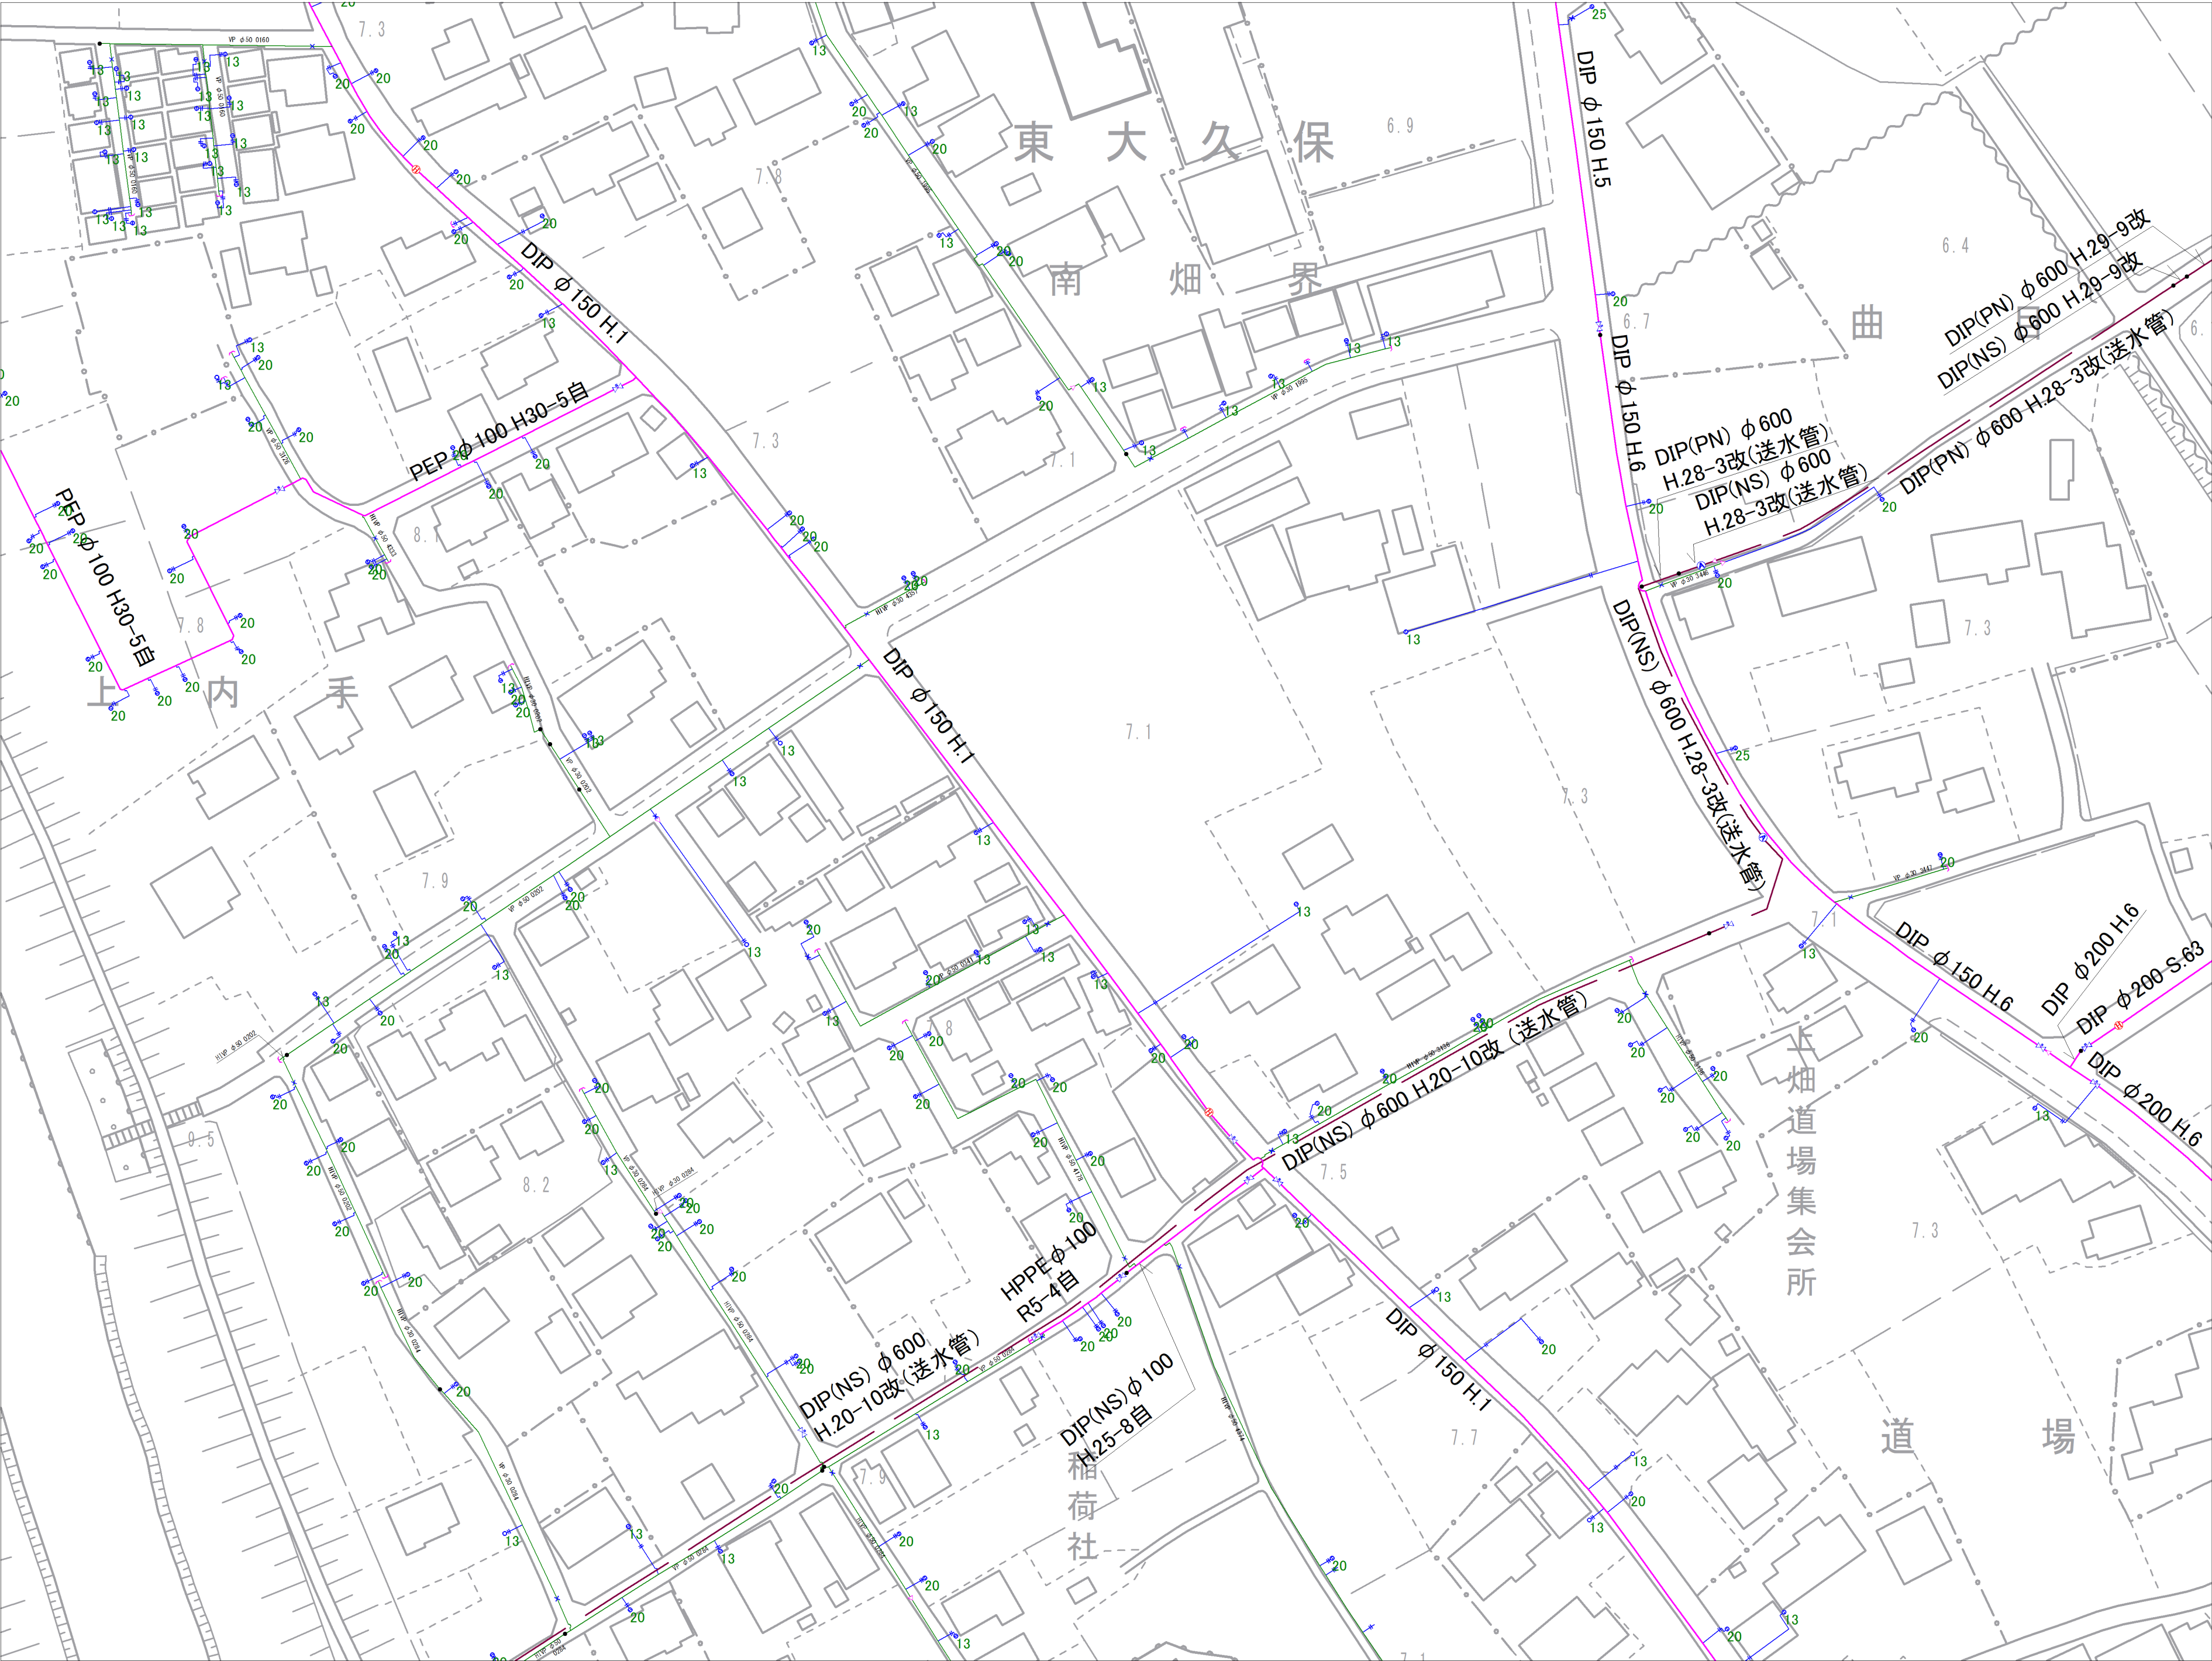

|      |      |      |
|------|------|------|
| 3-22 | 3-23 | 3-24 |
| 7-02 | 7-03 | 7-04 |
| 7-07 | 7-08 | 7-09 |

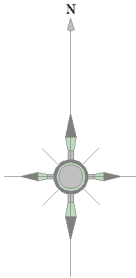

| 記号 | 種別          |
|----|-------------|
|    | 配水管         |
|    | 給水管         |
|    | 連合管         |
|    | 導水管         |
|    | 送水管         |
|    | 黒水          |
|    | ケーブル管       |
|    | 仕切弁(左開閉)    |
|    | 仕切弁(右開閉)    |
|    | バタフライ弁      |
|    | ソフトシル弁      |
|    | 不閉水仕切弁      |
|    | 空気弁(車口)     |
|    | 空気弁付消火栓     |
|    | 排泥弁         |
|    | 流量計         |
|    | 消火栓(地下式車口)  |
|    | 消火栓(地下式車口)  |
|    | 私設消火栓       |
|    | 片落ち管        |
|    | 泥吐口         |
|    | セン止め        |
|    | 管種・年度変更点    |
|    | 乙止水栓        |
|    | メーター        |
|    | メーター(閉止水栓付) |

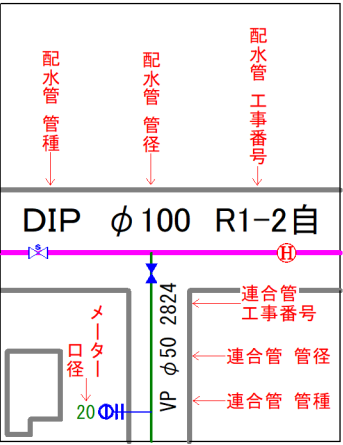


富士見市水道課




参考図となります（実測図ではありません）  
現地の状況と異なる場合がありますので、必ず現地の確認を行ってください。



|      |      |      |
|------|------|------|
| 3-23 | 3-24 | 3-25 |
| 7-03 | 7-04 | 7-05 |
| 7-08 | 7-09 | 7-10 |

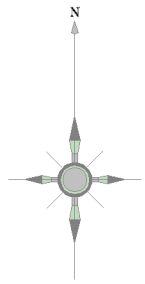

| 記号 | 種別          |
|----|-------------|
|    | 配水管         |
|    | 給水管         |
|    | 連合管         |
|    | 導水管         |
|    | 送水管         |
|    | 黒水          |
|    | ケーブル管       |
|    | 仕切弁(左開)     |
|    | 仕切弁(右開)     |
|    | バタフライ弁      |
|    | ソフトシル弁      |
|    | 不閉水仕切弁      |
|    | 空気弁(車口)     |
|    | 空気弁付消火栓     |
|    | 排泥弁         |
|    | 流量計         |
|    | 消火栓(地下式車口)  |
|    | 消火栓(地下式車口)  |
|    | 私設消火栓       |
|    | 片落ち管        |
|    | 泥吐口         |
|    | セン止め        |
|    | 管種・年度変更点    |
|    | 乙止水栓        |
|    | メーター        |
|    | メーター(閉止水栓付) |

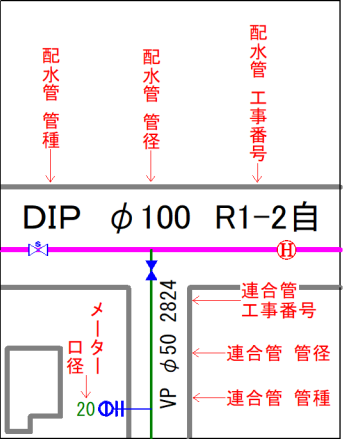


富士見市水道課




参考図となります（実測図ではありません）  
 現地との状況と異なる場合がありますので、必ず現地の確認を行ってください。



|          |          |          |
|----------|----------|----------|
| $3 - 24$ | $3 - 25$ | $4 - 21$ |
| $7 - 04$ | $7 - 05$ | $8 - 01$ |
| $7 - 09$ | $7 - 10$ | $8 - 06$ |

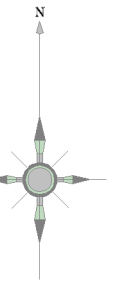


| 記号 | 種別               |
|----|------------------|
|    | 配水管              |
|    | 給水管              |
|    | 連合管              |
|    | 排水管              |
|    | 込水管              |
|    | 排水               |
|    | ケーブル管            |
|    | 仕切管(左廻開)         |
|    | 仕切管(右廻開)         |
|    | ブラッフィ管           |
|    | ソフトシール管          |
|    | 不燃仕切管            |
|    | 空焚管(兼口)          |
|    | 空気管付耐火欠火         |
|    | 排炭管              |
|    | 流し蓋計             |
|    | 溝火災口             |
|    | 溝火災口(変形口)        |
|    | 溝火災口<br>(埋込式火災口) |
|    | 私道掘削口            |
|    | 井落ち蓋             |
|    | 戻土口              |
|    | セシ止め             |
|    | 補修・修理度見直し        |
|    | 止み栓              |
|    | メータ              |
|    | メータ管             |
|    | (閉止係付)           |

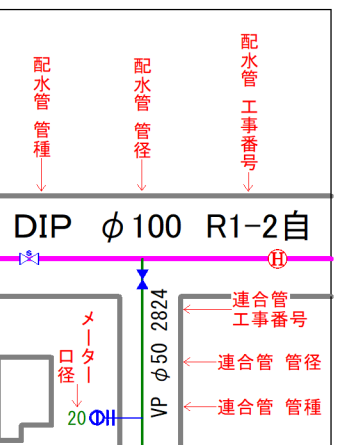





参考図となります（実測図ではありません）  
現地状況と異なる場合がありますので、必ず現地の確認を行ってください。

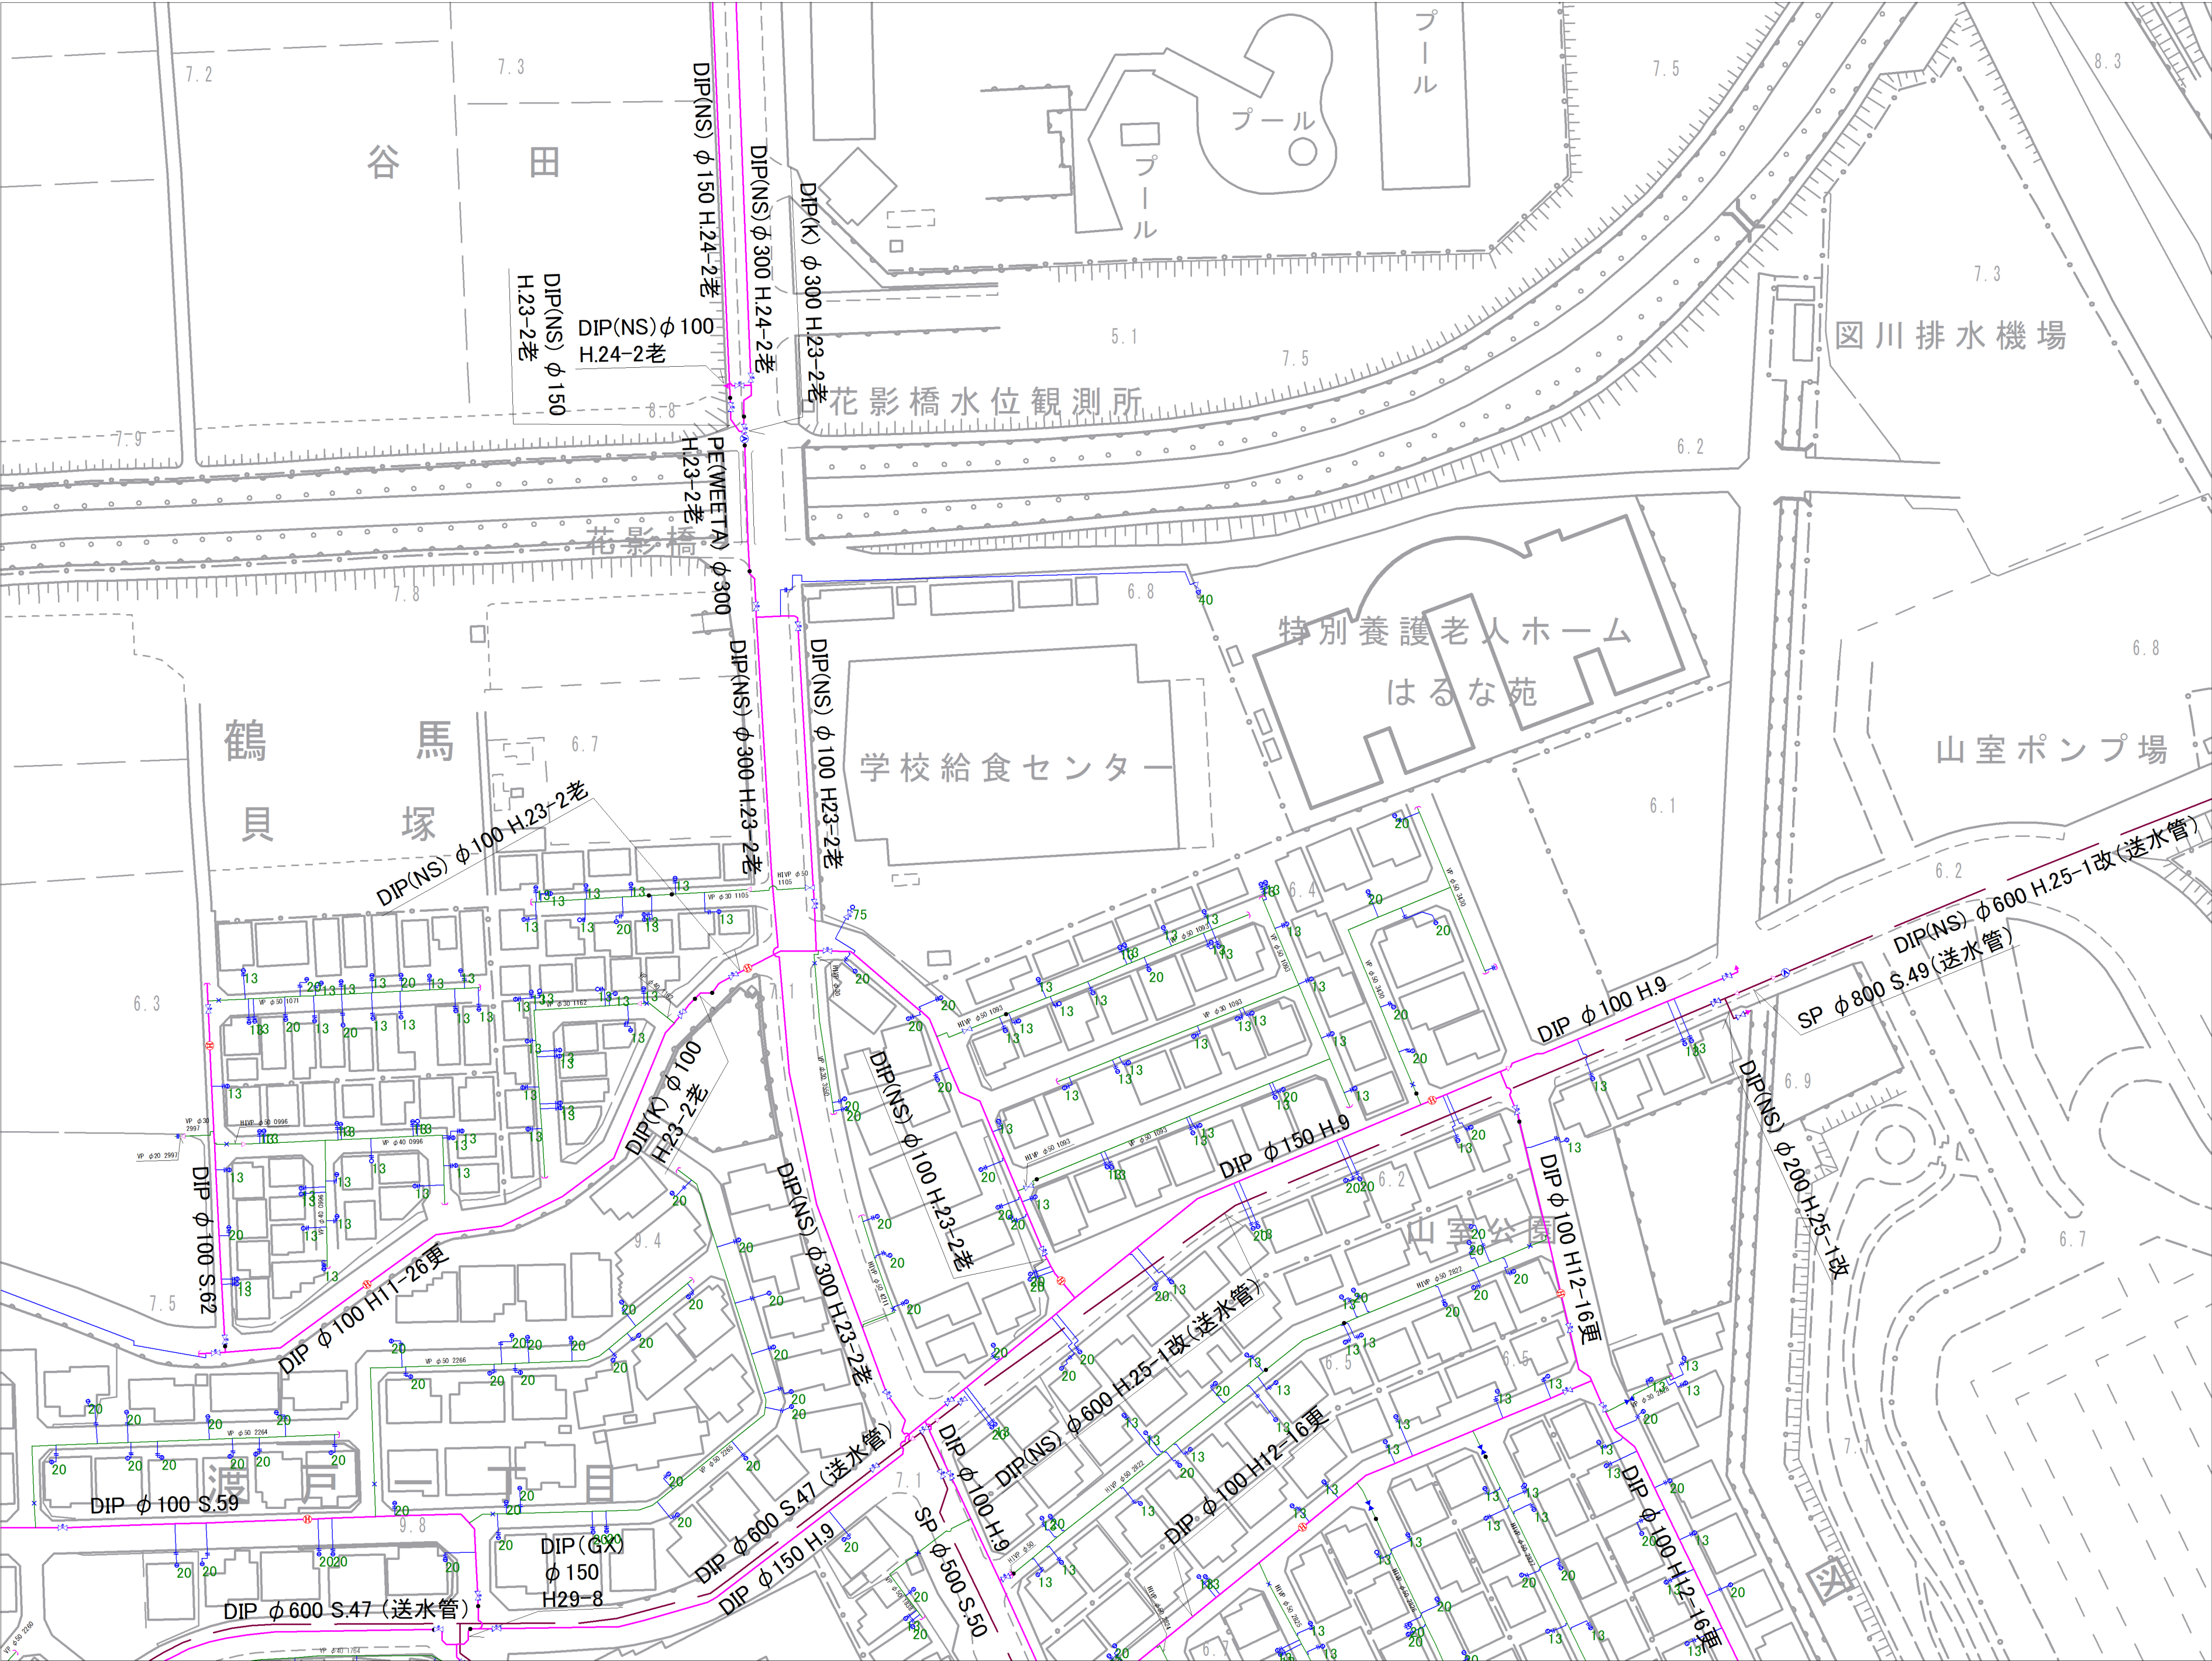

|      |      |      |
|------|------|------|
| 6-05 | 7-01 | 7-02 |
| 6-10 | 7-06 | 7-07 |
| 6-15 | 7-11 |      |

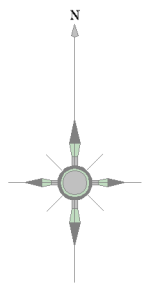


| 記号 | 種別         |
|----|------------|
|    | 配水管        |
|    | 給水管        |
|    | 連合管        |
|    | 導水管        |
|    | 送水管        |
|    | 黒水         |
|    | ケーブル管      |
|    | 仕切弁(左開閉)   |
|    | 仕切弁(右開閉)   |
|    | ハタフライ弁     |
|    | ソフトシル弁     |
|    | 不連続仕切弁     |
|    | 空気弁(車口)    |
|    | 空気弁付消火栓    |
|    | 排水弁        |
|    | 流量計        |
|    | 消火栓(地下式車口) |
|    | 消火栓(地下式車口) |
|    | 私設消火栓      |
|    | 片落ち管       |
|    | 泥吐口        |
|    | セン止め       |
|    | 管種・年度変更点   |
|    | 乙止水栓       |
|    | メーター       |
|    | (閉止水栓付)    |

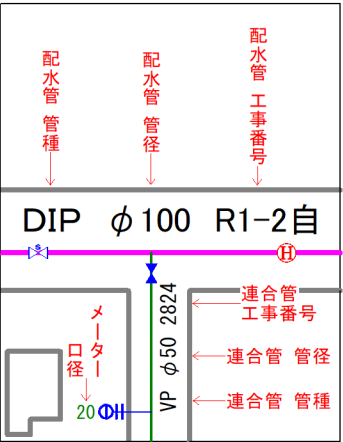


富士見市水道課




参考図となります（実測図ではありません）  
現地状況と異なる場合がありますので、必ず現地の確認を行ってください。

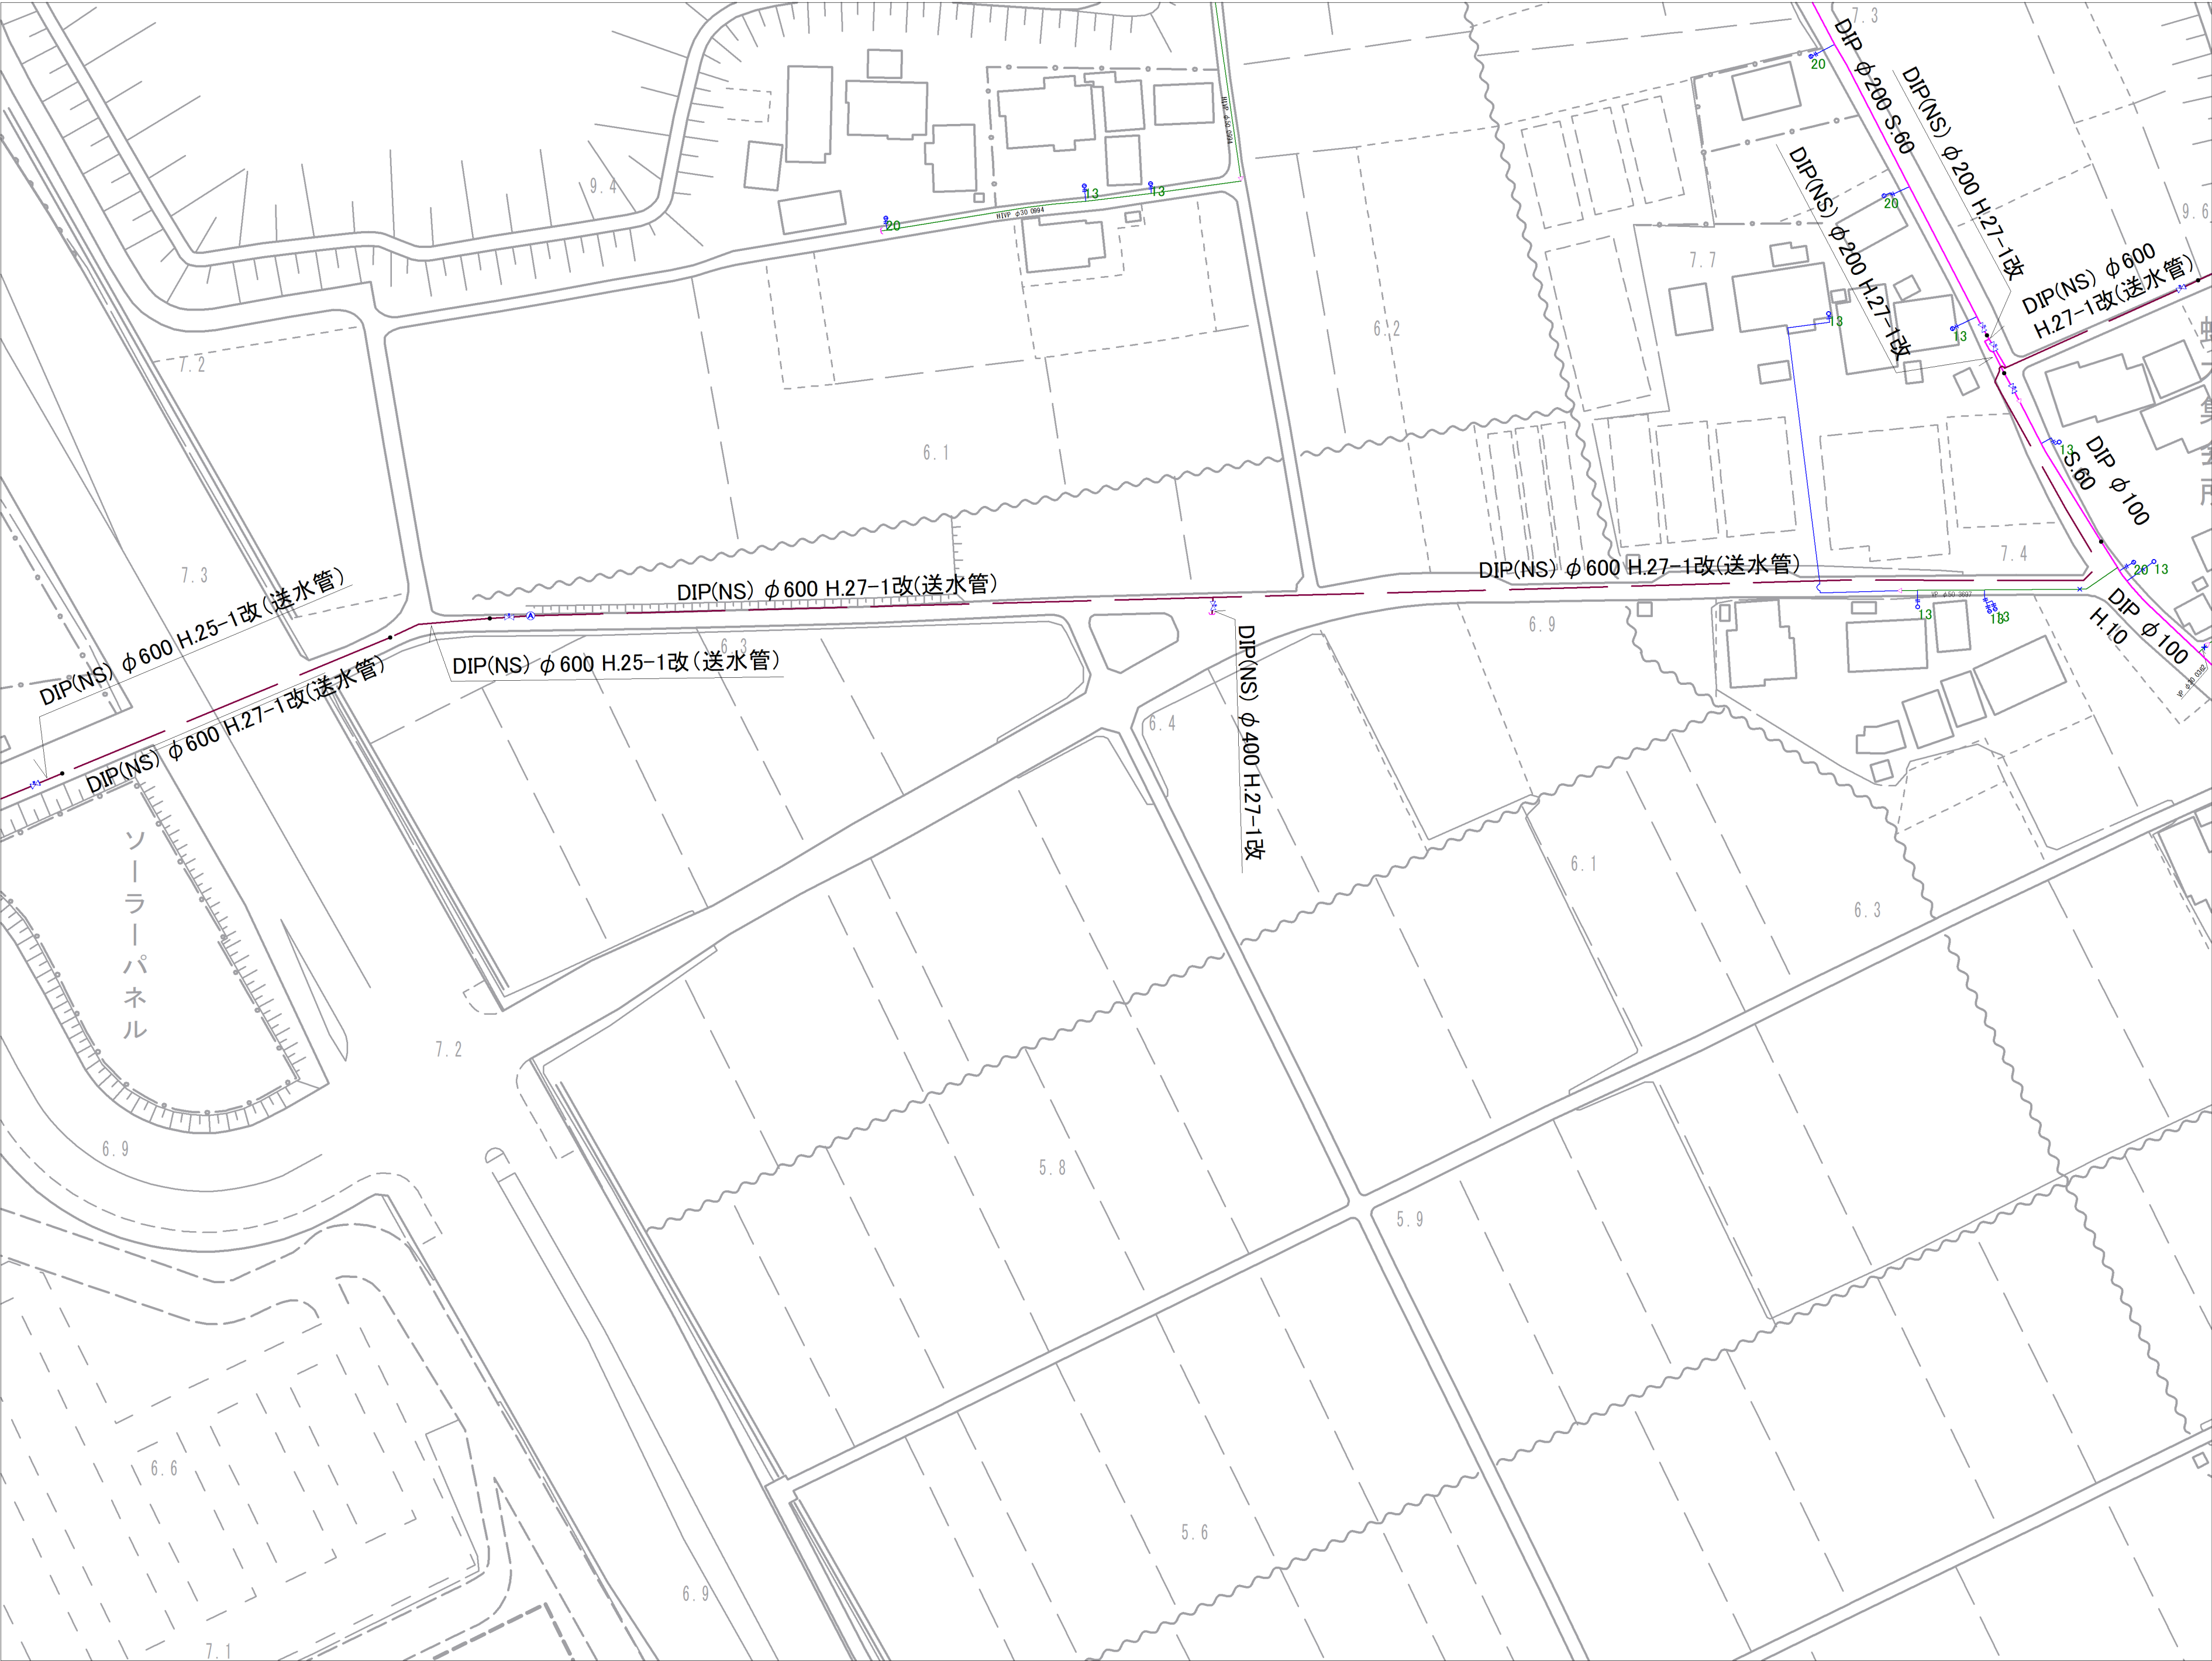

|      |      |      |
|------|------|------|
| 7-01 | 7-02 | 7-03 |
| 7-06 | 7-07 | 7-08 |
| 7-11 |      | 7-13 |

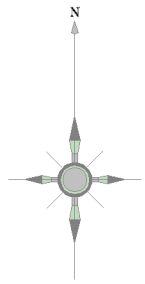


| 記号 | 種別          |
|----|-------------|
|    | 配水管         |
|    | 給水管         |
|    | 連合管         |
|    | 導水管         |
|    | 送水管         |
|    | 黒水          |
|    | ケーブル管       |
|    | 仕切弁(左開閉)    |
|    | 仕切弁(右開閉)    |
|    | ハタフライ弁      |
|    | ソフトシール弁     |
|    | 不漏水仕切弁      |
|    | 空気弁(車口)     |
|    | 空気弁付消火栓     |
|    | 排水弁         |
|    | 流量計         |
|    | 消火栓(地下式車口)  |
|    | 消火栓(地下式車口)  |
|    | 私設消火栓       |
|    | 片落ち管        |
|    | 泥吐口         |
|    | セン止め        |
|    | 管種・年度変更点    |
|    | 乙止水栓        |
|    | メーター        |
|    | メーター(閉止水栓付) |

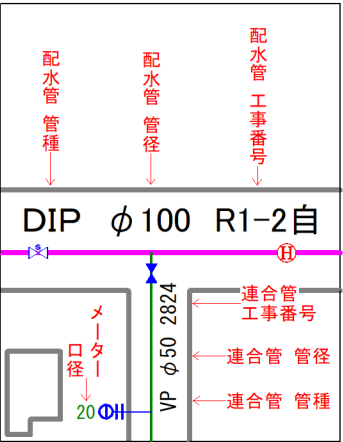


富士見市水道課




参考図となります（実測図ではありません）  
現地状況と異なる場合がありますので、必ず現地の確認を行ってください。

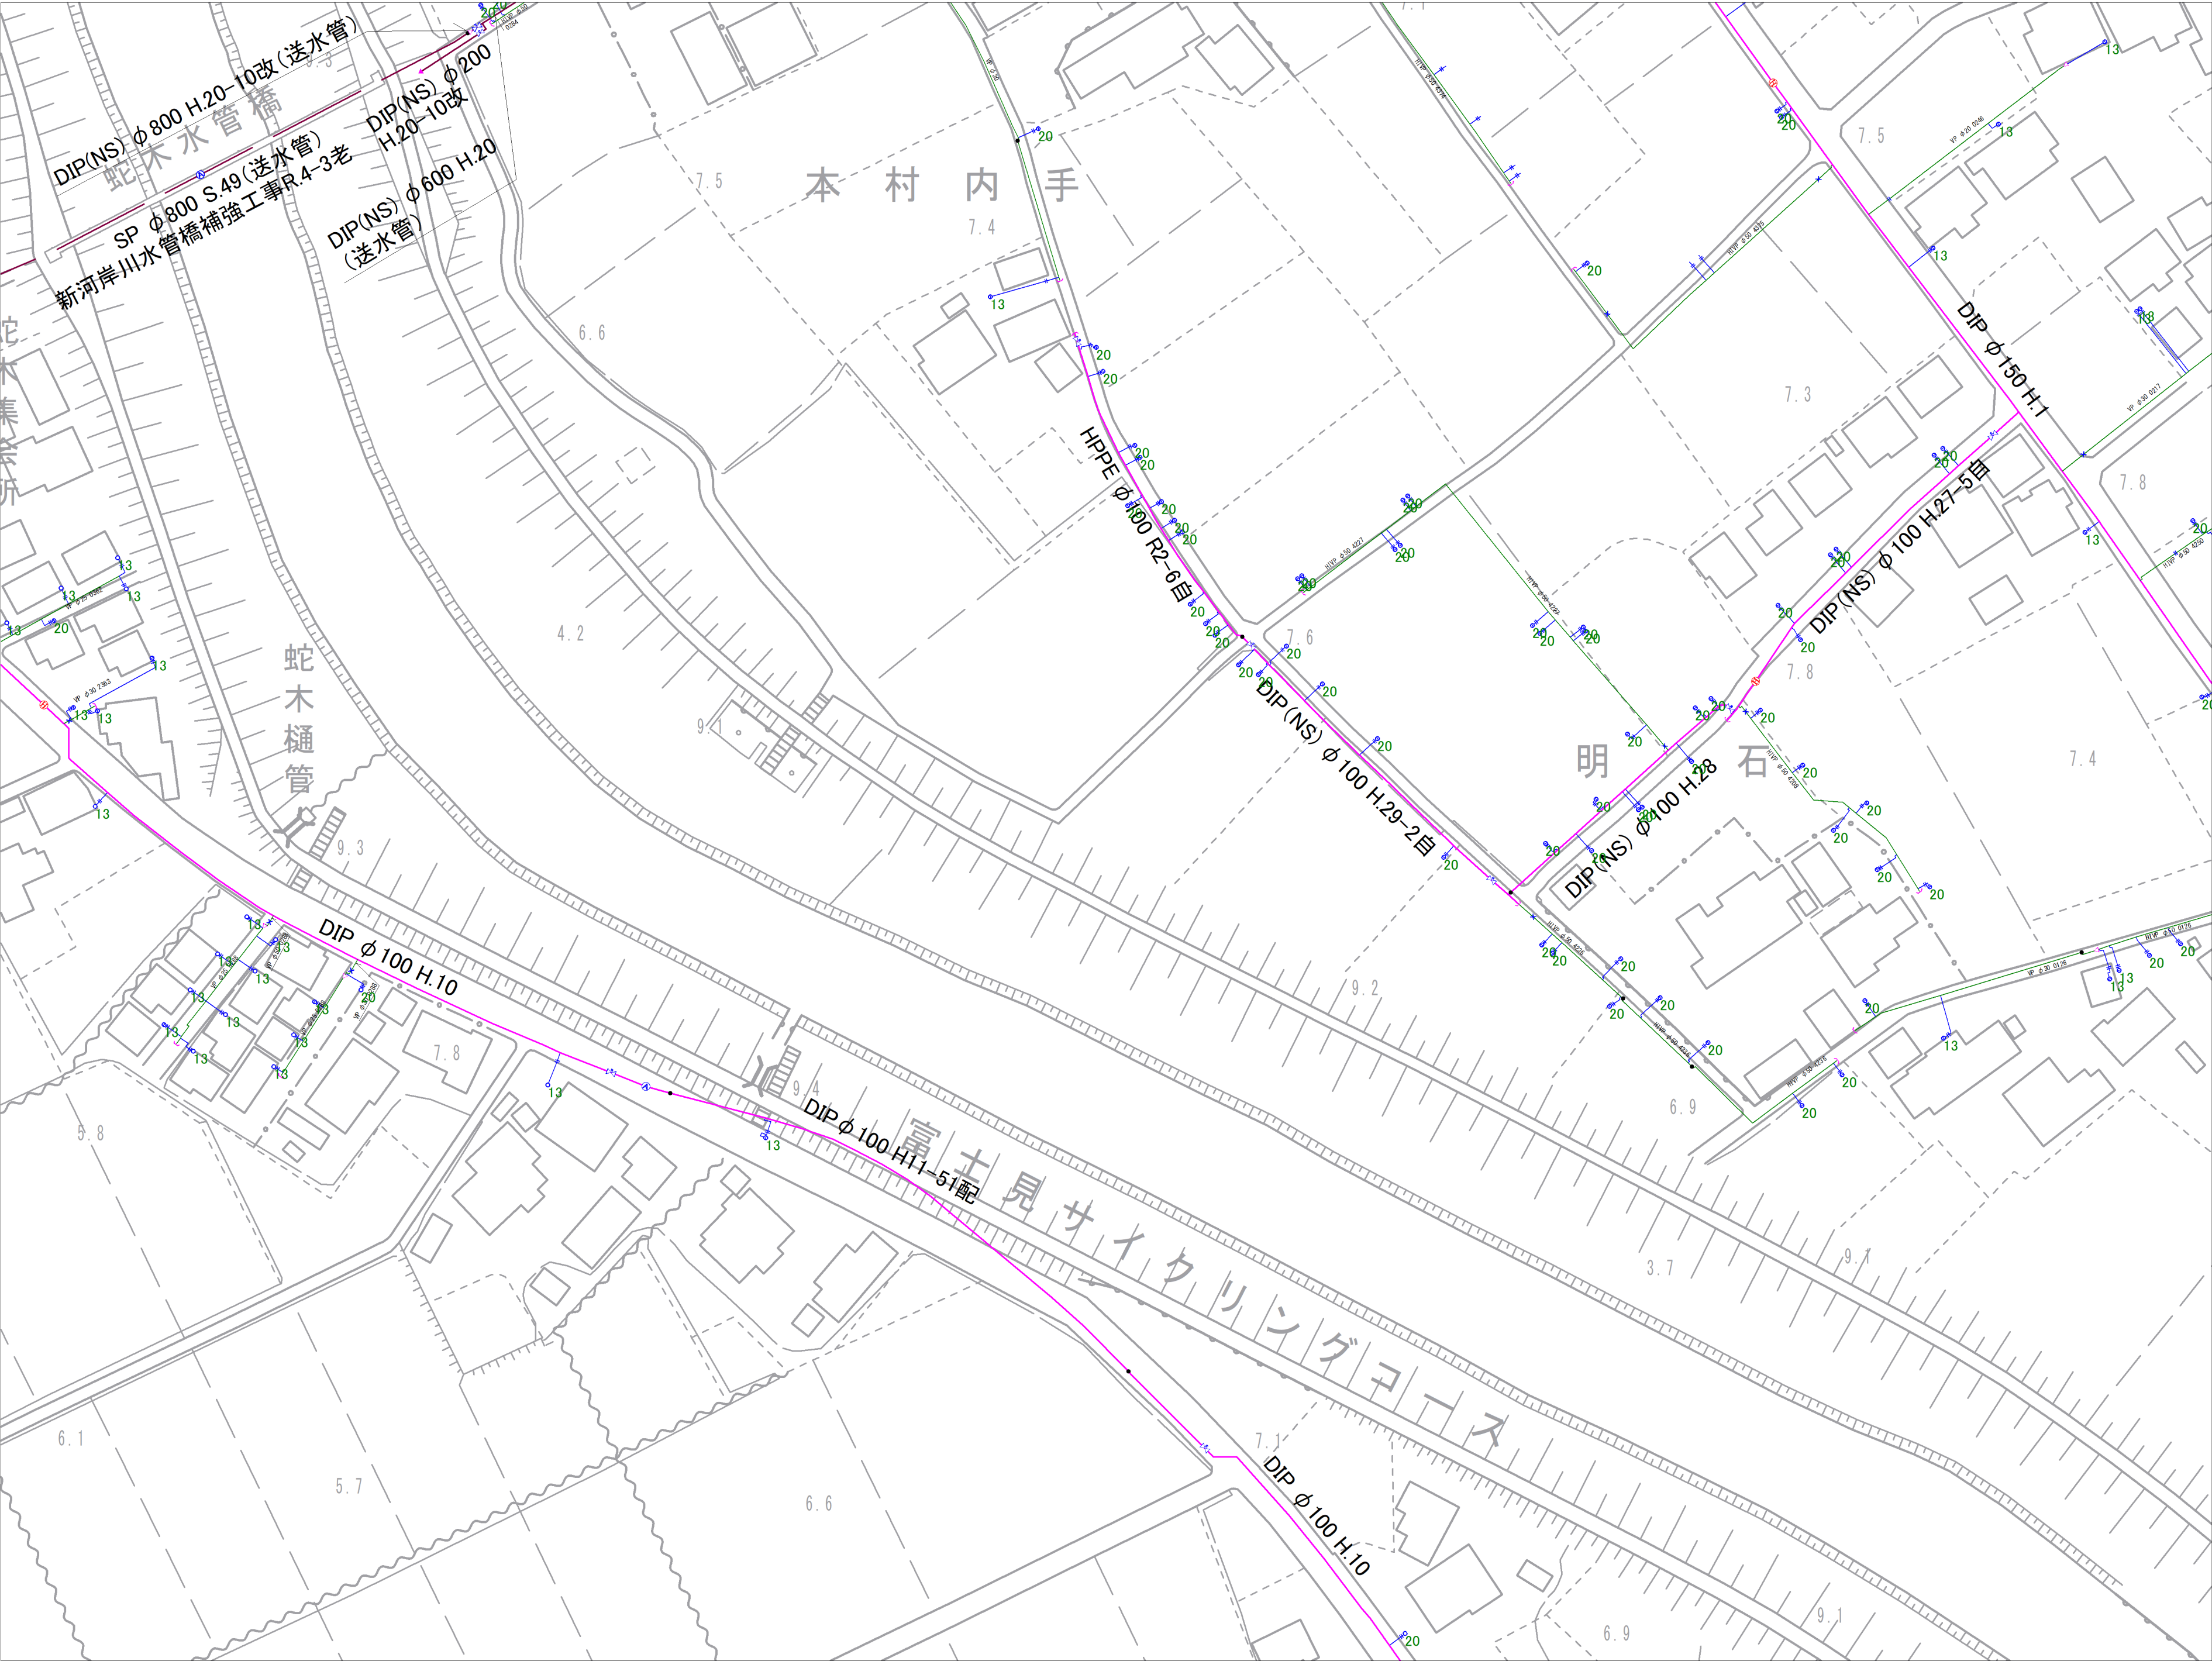

|      |      |      |
|------|------|------|
| 7-02 | 7-03 | 7-04 |
| 7-07 | 7-08 | 7-09 |
|      | 7-13 | 7-14 |

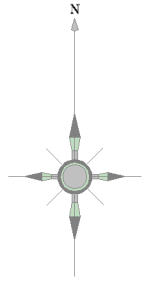


| 記号 | 種別          |
|----|-------------|
|    | 配水管         |
|    | 給水管         |
|    | 連合管         |
|    | 導水管         |
|    | 送水管         |
|    | 黒水          |
|    | ケーブル管       |
|    | 仕切弁(左開閉)    |
|    | 仕切弁(右開閉)    |
|    | バタフライ弁      |
|    | ソフトシル弁      |
|    | 不閉水仕切弁      |
|    | 空気弁(車口)     |
|    | 空気弁付消火栓     |
|    | 排水弁         |
|    | 流量計         |
|    | 消火栓(地下式車口)  |
|    | 消火栓(地下式車口)  |
|    | 私設消火栓       |
|    | 片落ち管        |
|    | 泥吐口         |
|    | セン止め        |
|    | 管種・年度変更点    |
|    | 乙止水栓        |
|    | メーター        |
|    | メーター(閉止水栓付) |

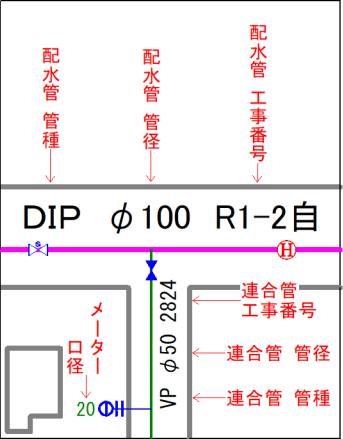


富士見市水道課




参考図となります（実測図ではありません）  
現地状況と異なる場合がありますので、必ず現地の確認を行ってください。

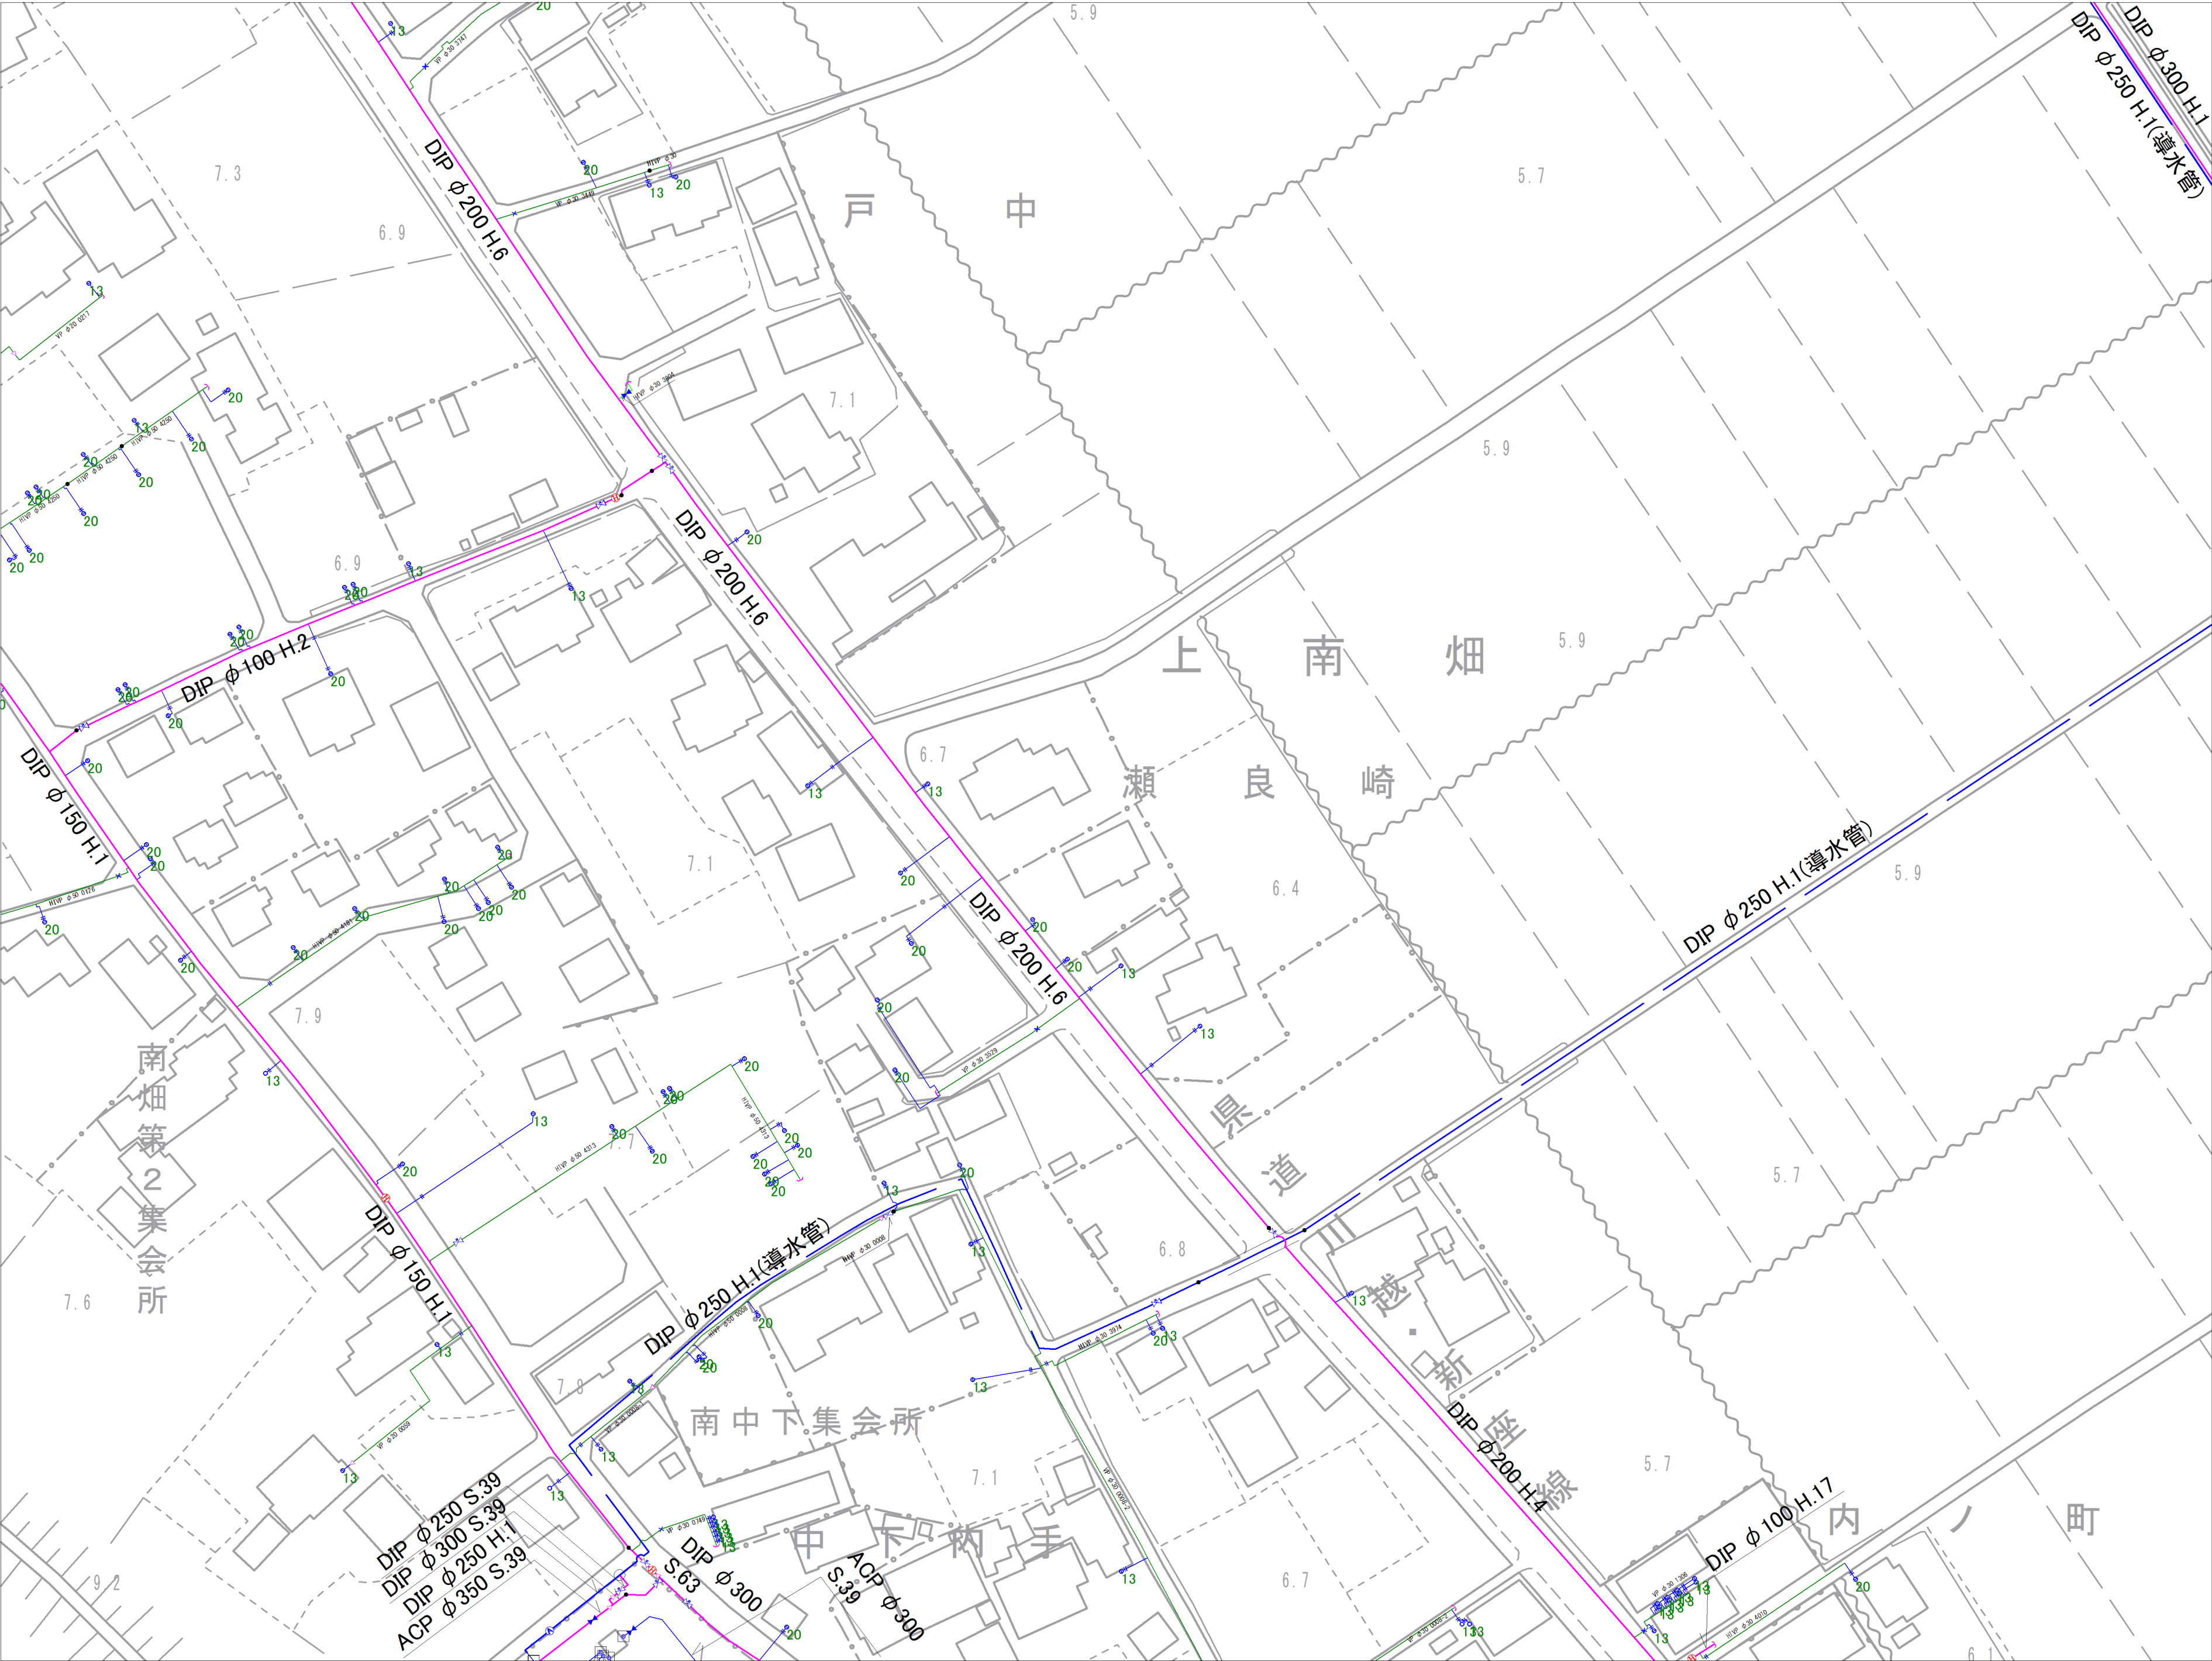

|      |      |      |
|------|------|------|
| 7-03 | 7-04 | 7-05 |
| 7-08 | 7-09 | 7-10 |
| 7-13 | 7-14 | 7-15 |

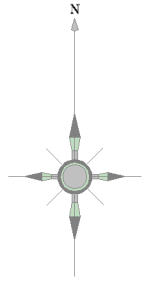

| 記号 | 種別          |
|----|-------------|
|    | 配水管         |
|    | 給水管         |
|    | 連合管         |
|    | 導水管         |
|    | 送水管         |
|    | 黒水          |
|    | ケーブル管       |
|    | 仕切弁(左開閉)    |
|    | 仕切弁(右開閉)    |
|    | バタフライ弁      |
|    | ソフトシル弁      |
|    | 不閉水仕切弁      |
|    | 空気弁(車口)     |
|    | 空気弁付消火栓     |
|    | 排泥弁         |
|    | 流量計         |
|    | 消火栓(地下式車口)  |
|    | 消火栓(地下式車口)  |
|    | 私設消火栓       |
|    | 片落ち管        |
|    | 泥吐口         |
|    | セン止め        |
|    | 管種・年度変更点    |
|    | 乙止水栓        |
|    | メーター        |
|    | メーター(閉止水栓付) |

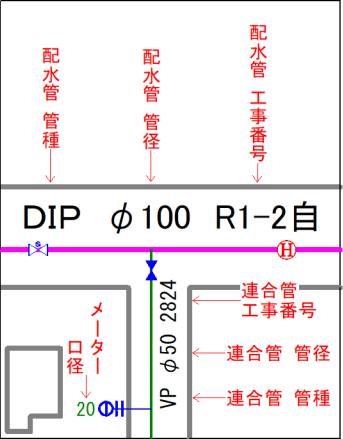


富士見市水道課




参考図となります（実測図ではありません）  
 現地との状況と異なる場合がありますので、必ず現地の確認を行ってください。



|      |      |      |
|------|------|------|
| 7-04 | 7-05 | 8-01 |
| 7-09 | 7-10 | 8-06 |
| 7-14 | 7-15 | 8-11 |

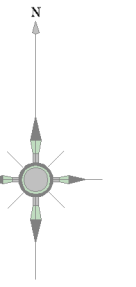

| 記号 | 種別              |
|----|-----------------|
|    | 配水管             |
|    | 給水管             |
|    | 連合管             |
|    | 湧水管             |
|    | 送水管             |
|    | 排水              |
|    | ケーブル管           |
|    | 仕切弁(左開閉)        |
|    | 仕切弁(右開閉)        |
|    | パンプライク          |
|    | ソフトシール弁         |
|    | 不閉水仕切弁          |
|    | 空気弁(単口)         |
|    | 空気弁付耐火火栓        |
|    | 排気弁             |
|    | 流量計             |
|    | 高気圧<br>(地下式埋込口) |
|    | 消火栓<br>(地下式消火栓) |
|    | 私設汚水栓           |
|    | 片流れ管            |
|    | 泥吐口             |
|    | セン止め            |
|    | 管種・年度変更点        |
|    | 止止水栓            |
|    | メーター            |
|    | メーター            |
|    | (止水栓付)          |

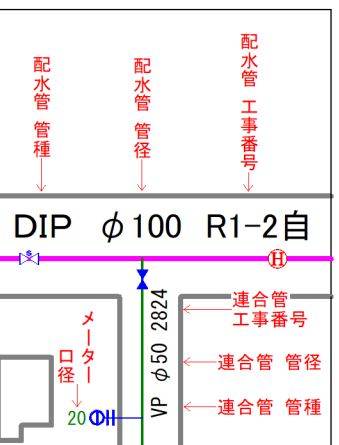





参考図となります（実測図ではありません）  
現地状況と異なる場合がありますので、必ず現地の確認を行ってください。



|      |      |      |
|------|------|------|
| 6-10 | 7-06 | 7-07 |
| 6-15 | 7-11 |      |
| 6-20 | 7-16 | 7-17 |

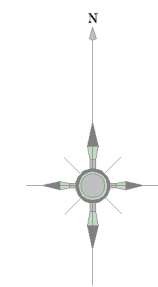

| 記号 | 種別          |
|----|-------------|
|    | 配水管         |
|    | 給水管         |
|    | 連水管         |
|    | 導水管         |
|    | 送水管         |
|    | 黒水          |
|    | ケーブル管       |
|    | 仕切弁(左開閉)    |
|    | 仕切弁(右開閉)    |
|    | バタフライ弁      |
|    | ソフトシル弁      |
|    | 不閉止水切弁      |
|    | 空気弁(車口)     |
|    | 空気弁付消火栓     |
|    | 排水弁         |
|    | 流量計         |
|    | 消火栓(地下式車口)  |
|    | 消火栓(地下式車口)  |
|    | 私設消火栓       |
|    | 片落ち管        |
|    | 泥吐口         |
|    | セン止め        |
|    | 管種・年度変更点    |
|    | 乙止水栓        |
|    | メーター        |
|    | メーター(閉止水栓付) |

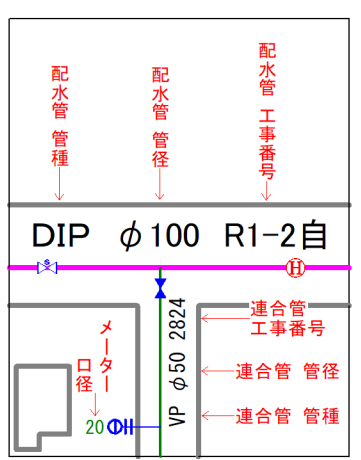


富士見市水道課




参考図となります（実測図ではありません）  
現地状況と異なる場合がありますので、必ず現地の確認を行ってください。



|      |      |      |
|------|------|------|
| 7-07 | 7-08 | 7-09 |
|      | 7-13 | 7-14 |
| 7-17 | 7-18 | 7-19 |

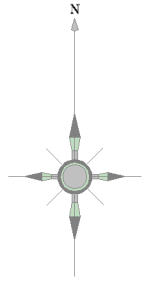


| 記号 | 種別          |
|----|-------------|
|    | 配水管         |
|    | 給水管         |
|    | 連合管         |
|    | 導水管         |
|    | 送水管         |
|    | 黒水          |
|    | ケーブル管       |
|    | 仕切弁(左開)     |
|    | 仕切弁(右開)     |
|    | バタフライ弁      |
|    | ソフトシル弁      |
|    | 不閉水仕切弁      |
|    | 空気弁(車口)     |
|    | 空気弁付消火栓     |
|    | 排泥弁         |
|    | 流量計         |
|    | 消火栓(地下式車口)  |
|    | 消火栓(地下式車口)  |
|    | 私設消火栓       |
|    | 片落ち管        |
|    | 泥吐口         |
|    | セン止め        |
|    | 管種・年度変更点    |
|    | 乙止水栓        |
|    | メーター        |
|    | メーター(閉止水栓付) |

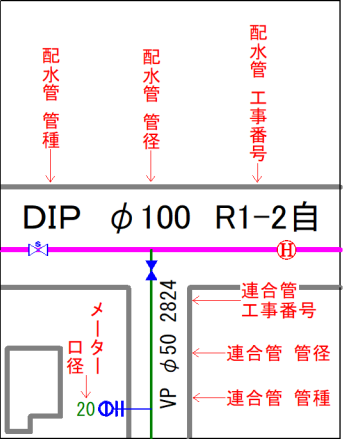


富士見市水道課




参考図となります（実測図ではありません）  
現地状況と異なる場合がありますので、必ず現地の確認を行ってください。

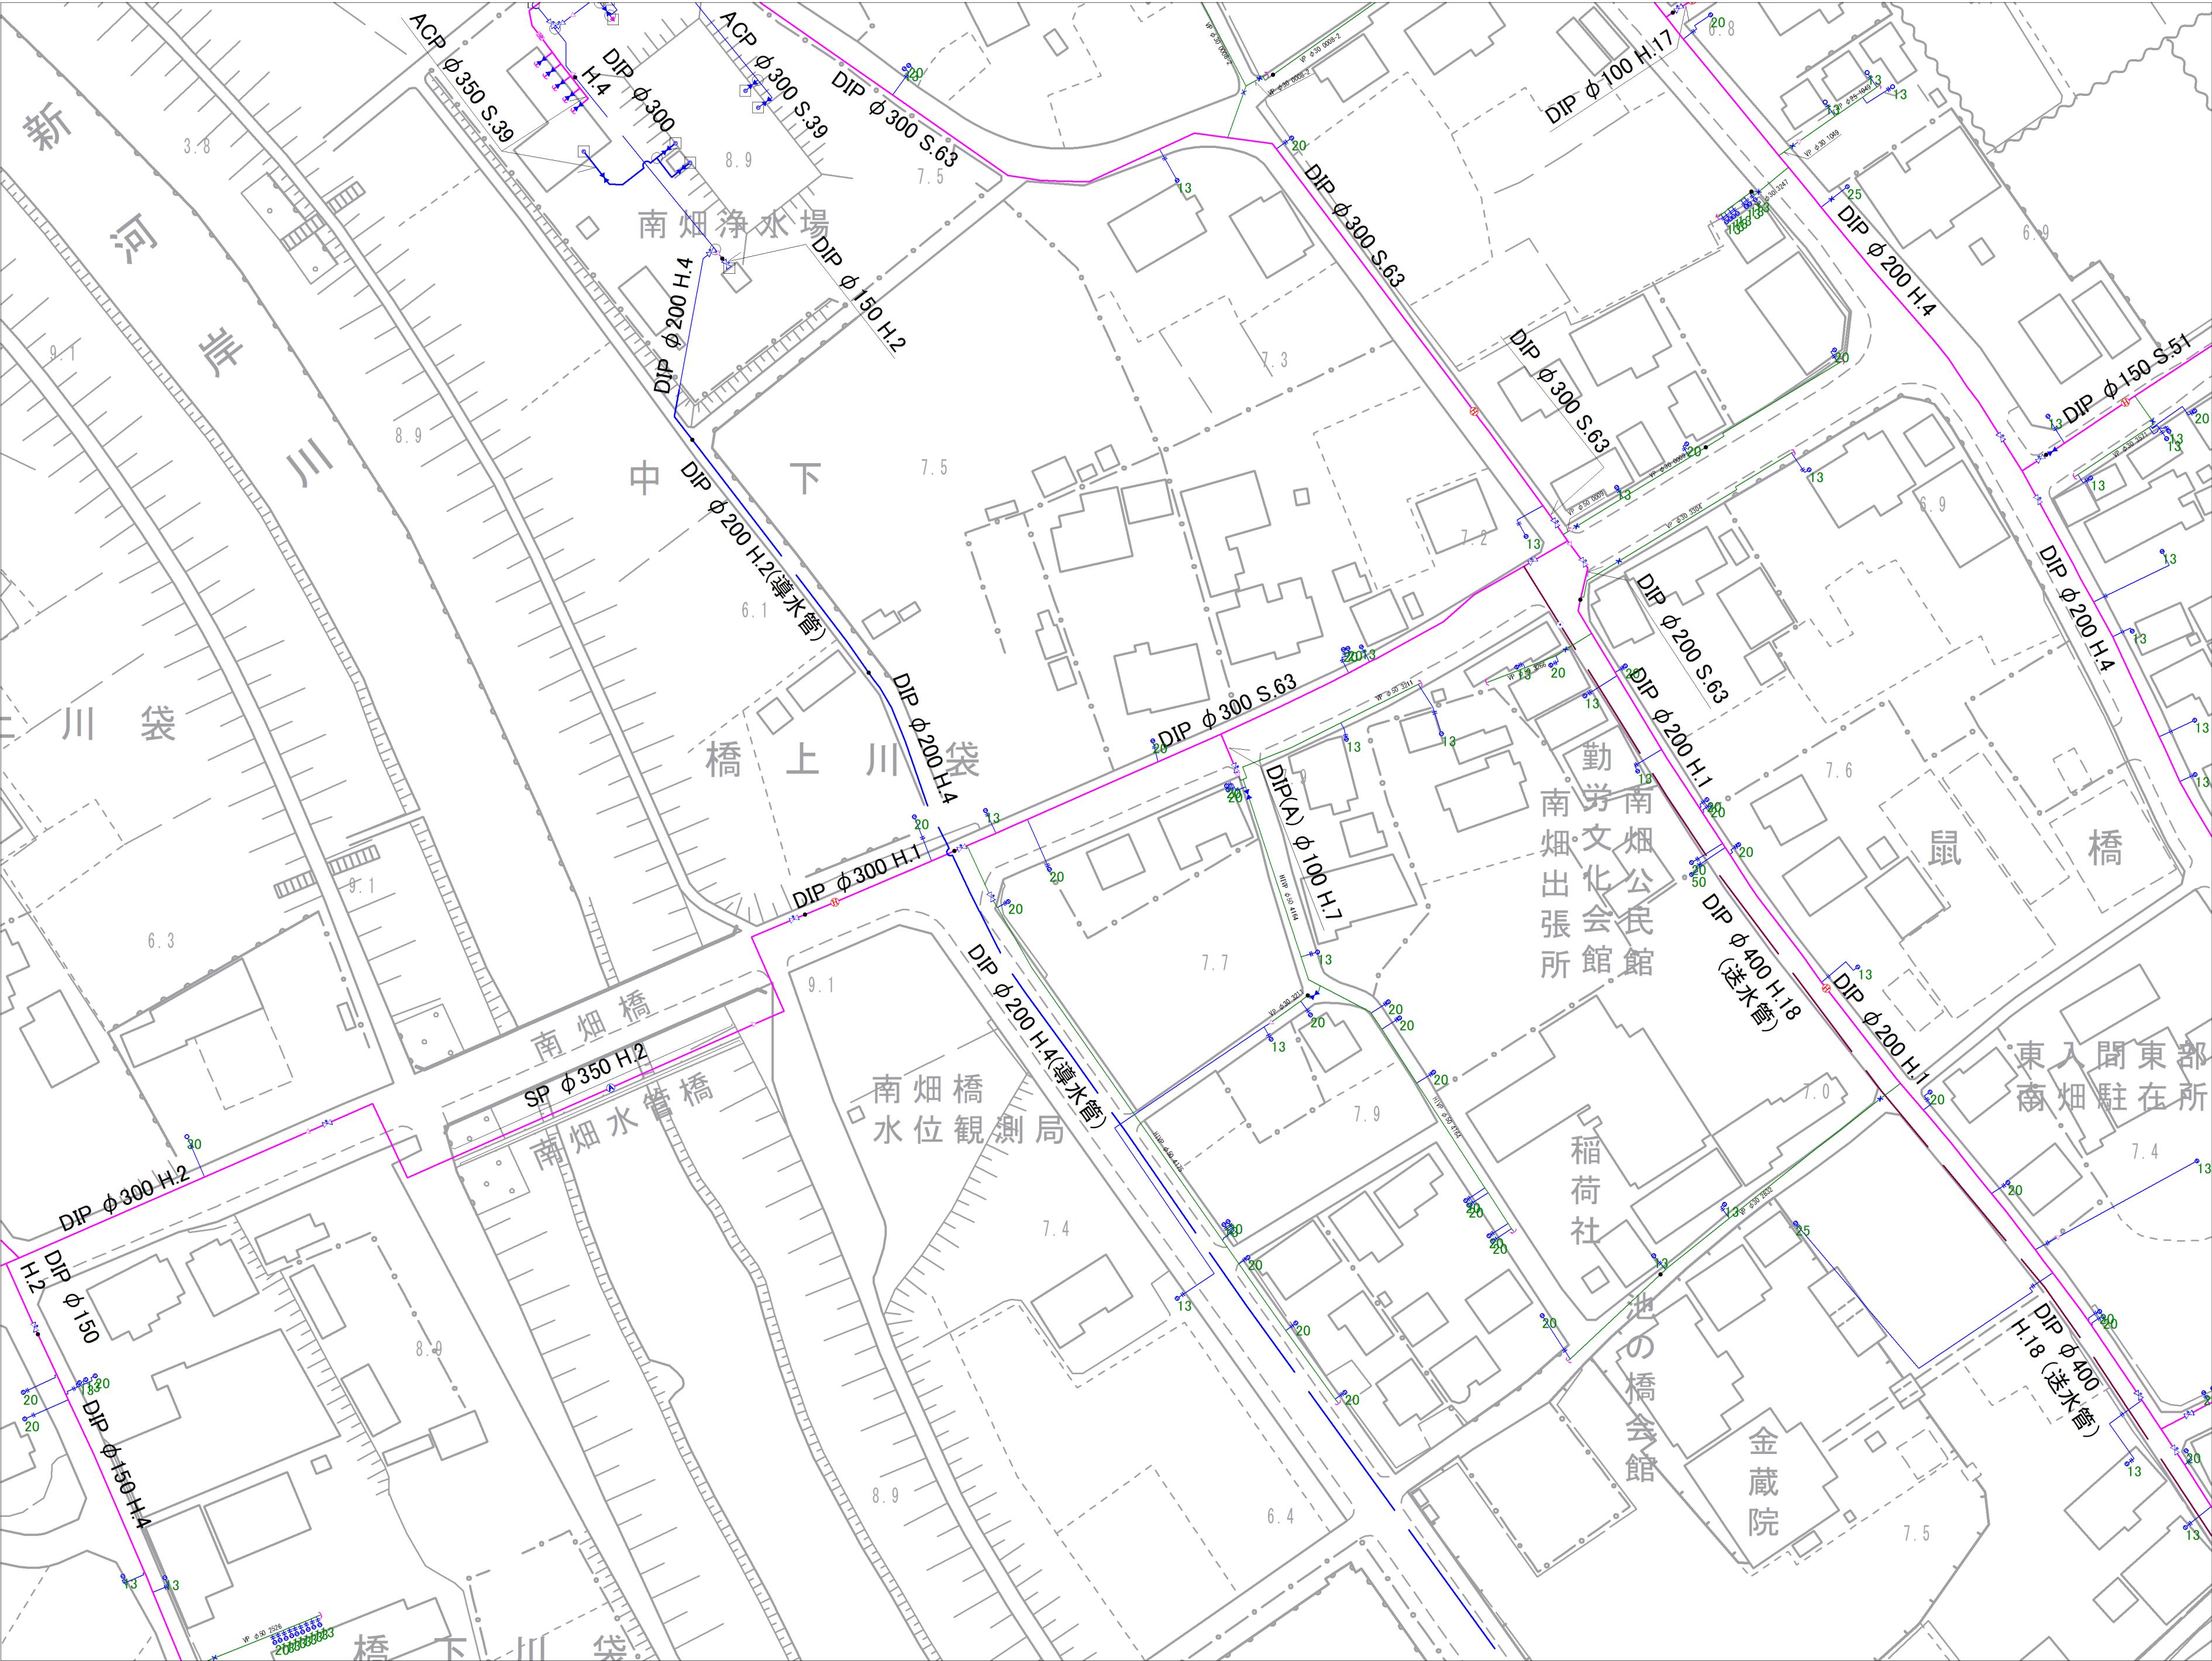

|      |      |      |
|------|------|------|
| 7-08 | 7-09 | 7-10 |
| 7-13 | 7-14 | 7-15 |
| 7-18 | 7-19 | 7-20 |

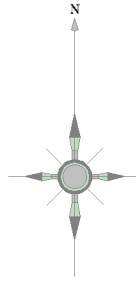


| 記号 | 種別          |
|----|-------------|
|    | 配水管         |
|    | 給水管         |
|    | 連合管         |
|    | 排水管         |
|    | 送水管         |
|    | 黒水          |
|    | ケーブル管       |
|    | 止り弁(左開閉)    |
|    | 止り弁(右開閉)    |
|    | バタフライ弁      |
|    | ソフトシル弁      |
|    | 不連続止り弁      |
|    | 空気弁(車口)     |
|    | 空気弁付消火栓     |
|    | 排水弁         |
|    | 流量計         |
|    | 消火栓(地下式車口)  |
|    | 消火栓(地下式車口)  |
|    | 私設消火栓       |
|    | 片落ち管        |
|    | 泥吐口         |
|    | セン止め        |
|    | 管種・年度変更点    |
|    | 乙止水栓        |
|    | メーター        |
|    | メーター(閉止水栓付) |

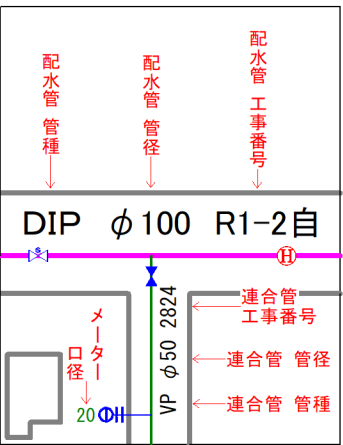


富士見市水道課




参考図となります（実測図ではありません）  
現地の状況と異なる場合がありますので、必ず現地の確認を行ってください。

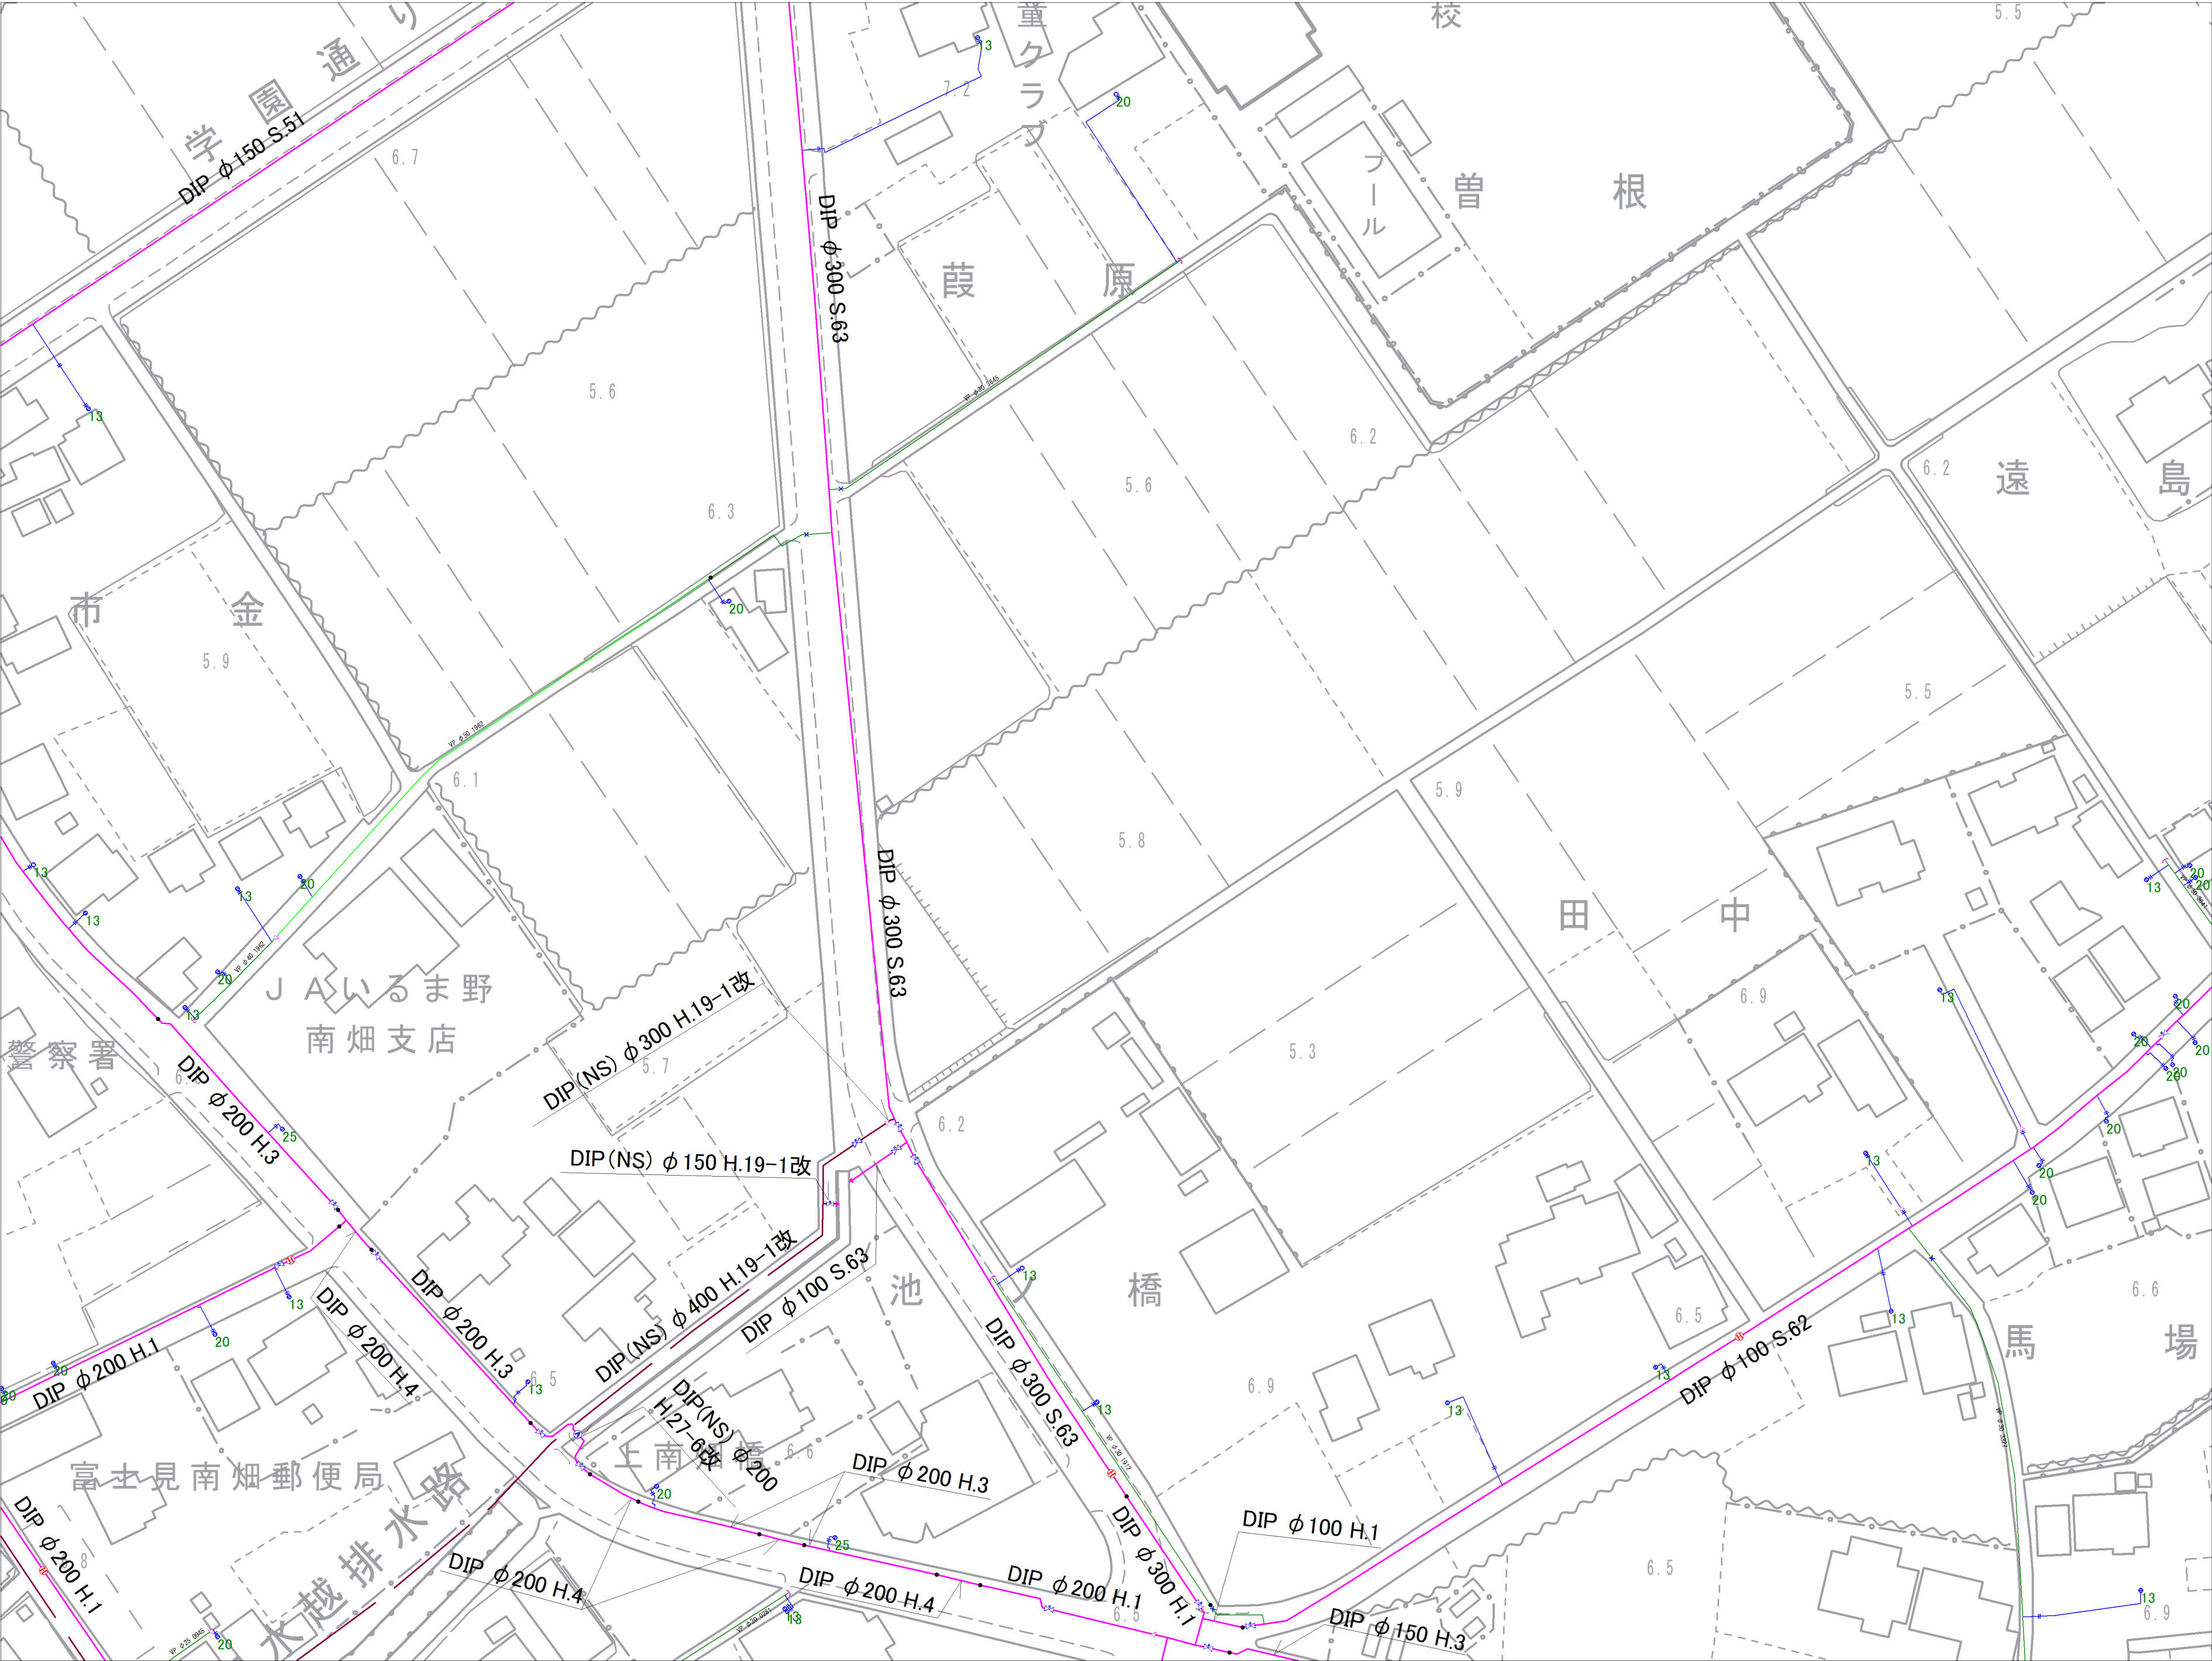

|      |      |      |
|------|------|------|
| 7-09 | 7-10 | 8-06 |
| 7-14 | 7-15 | 8-11 |
| 7-19 | 7-20 | 8-16 |

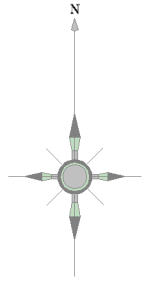

| 記号 | 種別          |
|----|-------------|
|    | 配水管         |
|    | 給水管         |
|    | 連合管         |
|    | 導水管         |
|    | 送水管         |
|    | 黒水          |
|    | ケーブル管       |
|    | 仕切弁(左開閉)    |
|    | 仕切弁(右開閉)    |
|    | バタフライ弁      |
|    | ソフトシル弁      |
|    | 不閉水仕切弁      |
|    | 空気弁(車口)     |
|    | 空気弁付消火栓     |
|    | 排水弁         |
|    | 流量計         |
|    | 消火栓(地下式車口)  |
|    | 消火栓(地下式車口)  |
|    | 私設消火栓       |
|    | 片落ち管        |
|    | 泥吐口         |
|    | セン止め        |
|    | 管種・年度変更点    |
|    | 乙止水栓        |
|    | メーター        |
|    | メーター(両止水栓付) |

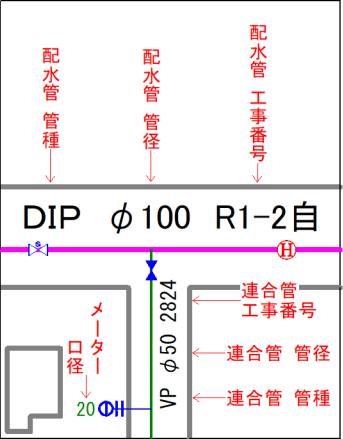


富士見市水道課




参考図となります（実測図ではありません）  
現地状況と異なる場合がありますので、必ず現地の確認を行ってください。



|      |      |      |
|------|------|------|
| 6-15 | 7-11 |      |
| 6-20 | 7-16 | 7-17 |
| 6-25 | 7-21 | 7-22 |

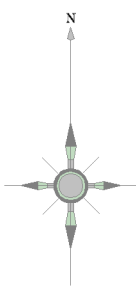


| 記号 | 種別          |
|----|-------------|
|    | 配水管         |
|    | 給水管         |
|    | 連合管         |
|    | 導水管         |
|    | 送水管         |
|    | 黒水          |
|    | ケーブル管       |
|    | 仕切弁(左開)     |
|    | 仕切弁(右開)     |
|    | バタフライ弁      |
|    | ソフトシール弁     |
|    | 不閉水仕切弁      |
|    | 空気弁(車口)     |
|    | 空気弁付消火栓     |
|    | 排水弁         |
|    | 流量計         |
|    | 消火栓(地下式車口)  |
|    | 消火栓(地下式車口)  |
|    | 私設消火栓       |
|    | 片落ち管        |
|    | 泥吐口         |
|    | セン止め        |
|    | 管種・年度変更点    |
|    | 乙止水栓        |
|    | メーター        |
|    | メーター(閉止水栓付) |

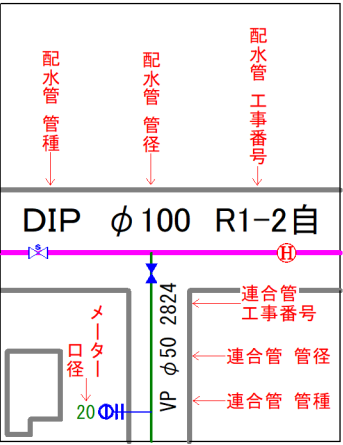


富士見市水道課




参考図となります（実測図ではありません）  
現地との状況と異なる場合がありますので、必ず現地の確認を行ってください。

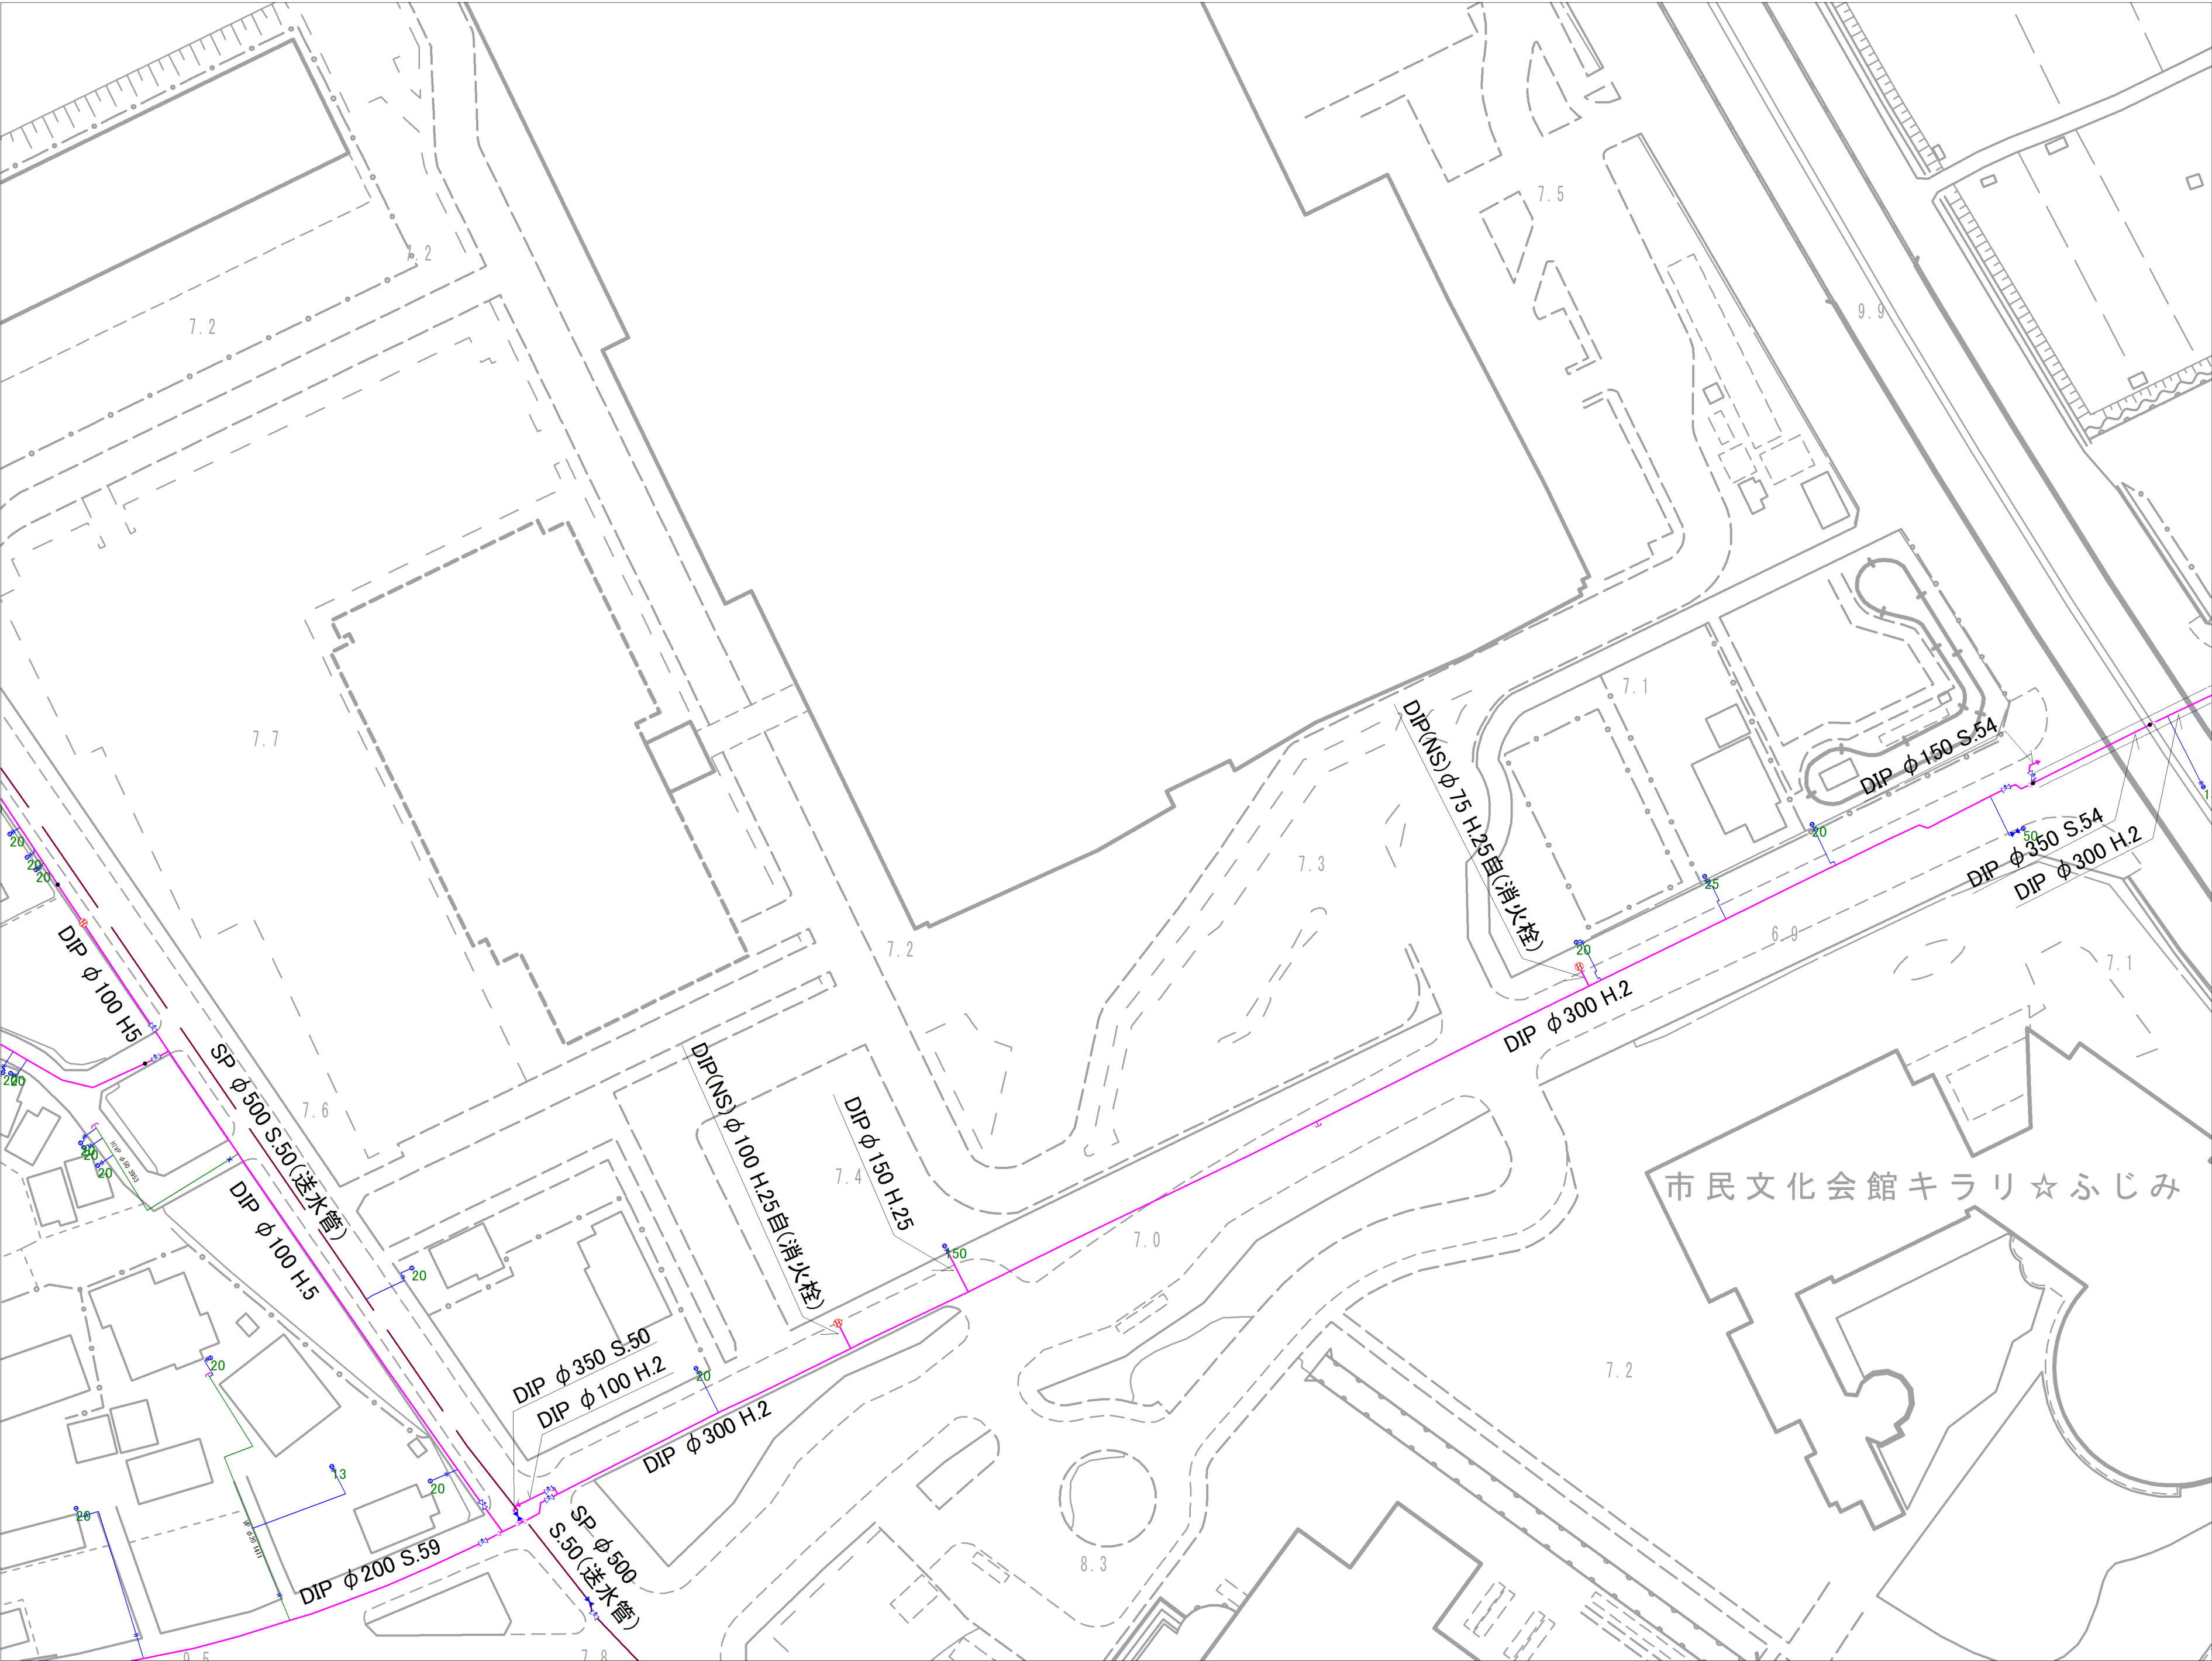

|      |      |      |
|------|------|------|
| 7-11 |      | 7-13 |
| 7-16 | 7-17 | 7-18 |
| 7-21 | 7-22 | 7-23 |

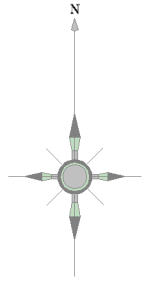


| 記号 | 種別          |
|----|-------------|
|    | 配水管         |
|    | 給水管         |
|    | 連合管         |
|    | 導水管         |
|    | 送水管         |
|    | 黒水          |
|    | ケーブル管       |
|    | 仕切弁(左開閉)    |
|    | 仕切弁(右開閉)    |
|    | バタフライ弁      |
|    | ソフトシル弁      |
|    | 不斷水仕切弁      |
|    | 空気弁(車口)     |
|    | 空気弁付消火栓     |
|    | 排水弁         |
|    | 流量計         |
|    | 消火栓(地下式車口)  |
|    | 消火栓(地下式車口)  |
|    | 私設消火栓       |
|    | 片落ち管        |
|    | 泥吐口         |
|    | セン止め        |
|    | 管種・年度変更点    |
|    | 乙止水栓        |
|    | メーター        |
|    | メーター(閉止水栓付) |

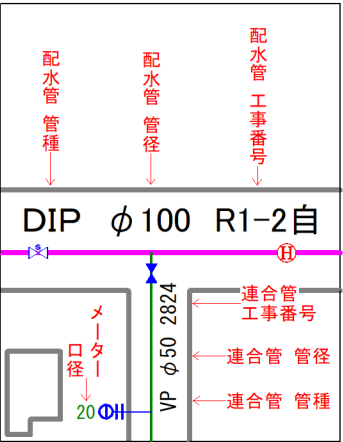


富士見市水道課




参考図となります（実測図ではありません）  
現地状況と異なる場合がありますので、必ず現地の確認を行ってください。

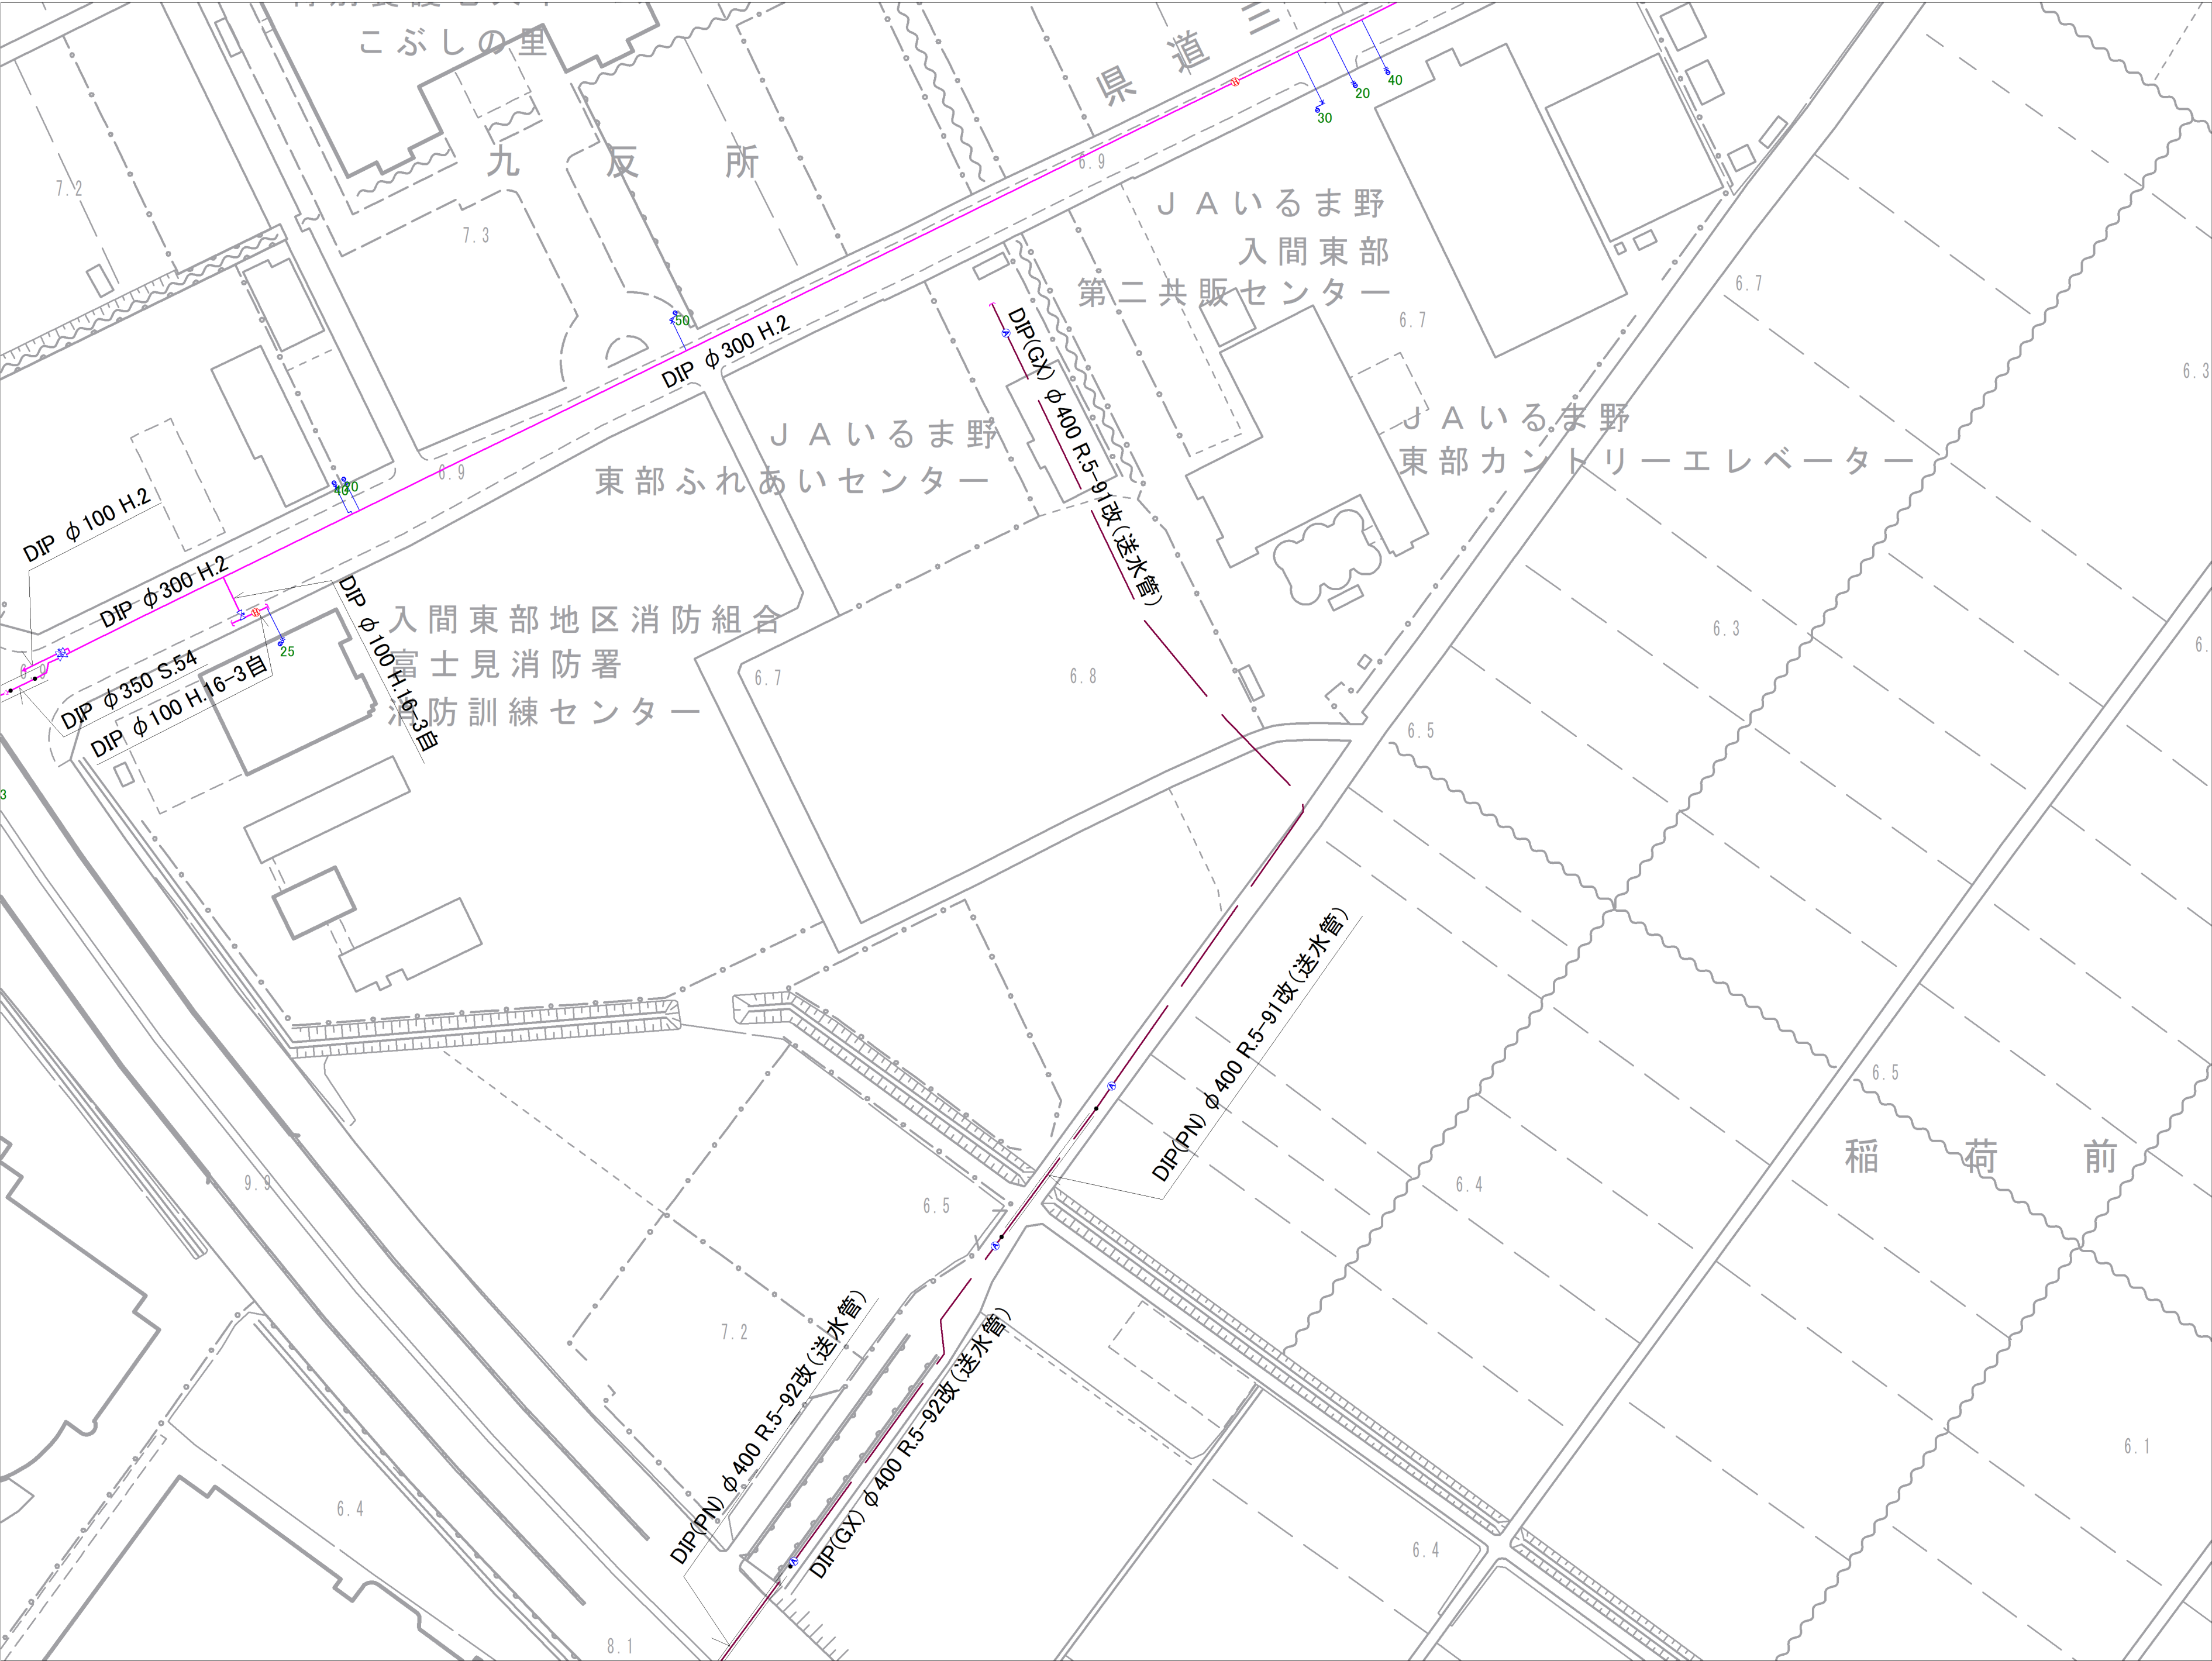

|      |      |      |
|------|------|------|
|      | 7-13 | 7-14 |
| 7-17 | 7-18 | 7-19 |
| 7-22 | 7-23 | 7-24 |

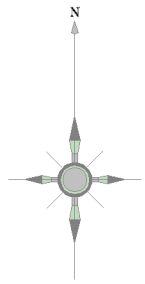


| 記号 | 種別         |
|----|------------|
|    | 配水管        |
|    | 給水管        |
|    | 連合管        |
|    | 導水管        |
|    | 送水管        |
|    | 黒水         |
|    | ケーブル管      |
|    | 仕切弁(左開閉)   |
|    | 仕切弁(右開閉)   |
|    | バタフライ弁     |
|    | ソフトシル弁     |
|    | 不閉水仕切弁     |
|    | 空気弁(車口)    |
|    | 空気弁付消火栓    |
|    | 排泥弁        |
|    | 流量計        |
|    | 消火栓(地下式車口) |
|    | 消火栓(地下式車口) |
|    | 私設消火栓      |
|    | 片落ち管       |
|    | 泥吐口        |
|    | セン止め       |
|    | 管種・年度変更点   |
|    | 乙止水栓       |
|    | メーター       |
|    | (閉止水栓付)    |

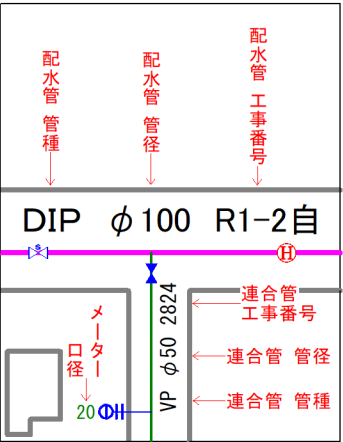


富士見市水道課




参考図となります（実測図ではありません）  
現地状況と異なる場合がありますので、必ず現地の確認を行ってください。

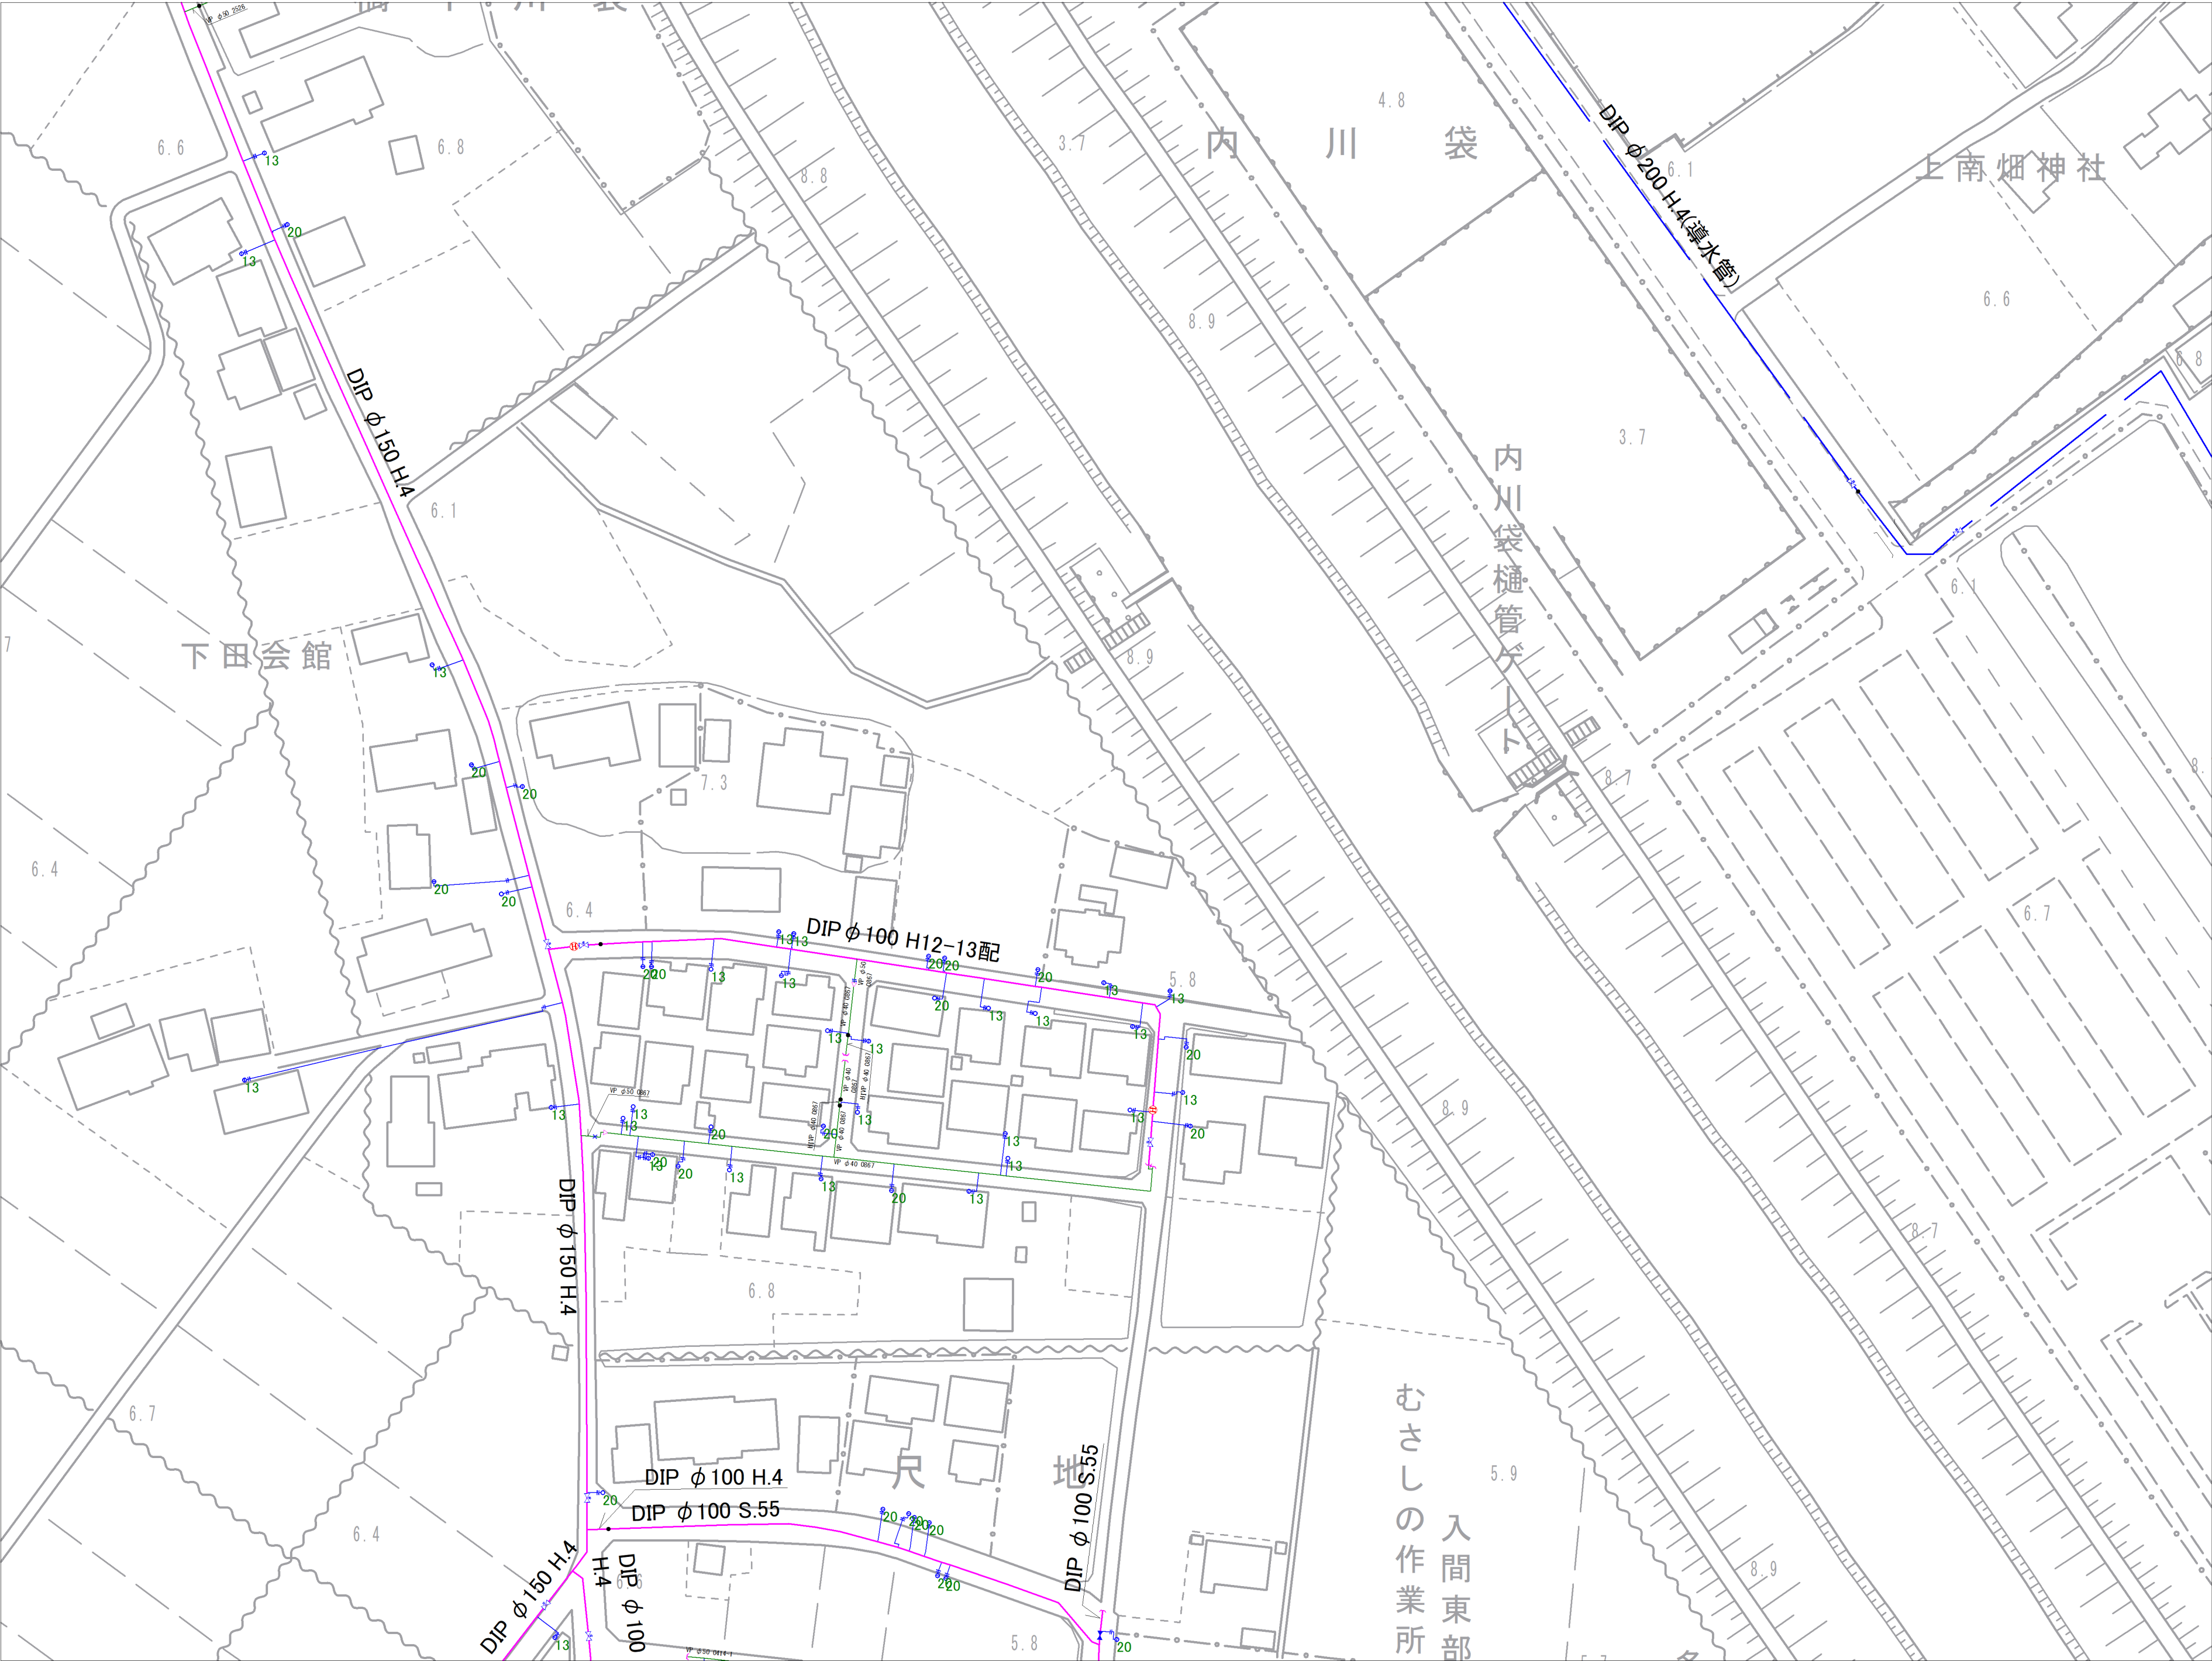

|      |      |      |
|------|------|------|
| 7-13 | 7-14 | 7-15 |
| 7-18 | 7-19 | 7-20 |
| 7-23 | 7-24 | 7-25 |

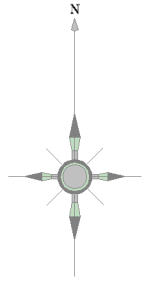


| 記号 | 種別          |
|----|-------------|
|    | 配水管         |
|    | 給水管         |
|    | 連合管         |
|    | 導水管         |
|    | 送水管         |
|    | 排水          |
|    | ケーブル管       |
|    | 仕切弁(左開閉)    |
|    | 仕切弁(右開閉)    |
|    | バタフライ弁      |
|    | ソフトシル弁      |
|    | 不排水仕切弁      |
|    | 空気弁(車口)     |
|    | 空気弁付消火栓     |
|    | 排水弁         |
|    | 流量計         |
|    | 消火栓(地下式車口)  |
|    | 消火栓(地下式車口)  |
|    | 消火栓(地下式車口)  |
|    | 片落ち管        |
|    | 泥吐口         |
|    | セン止め        |
|    | 管種・年度変更点    |
|    | 乙止水栓        |
|    | メーター        |
|    | メーター(両止水栓付) |

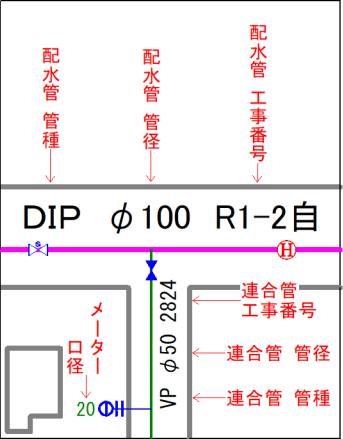


富士見市水道課




|      |      |      |
|------|------|------|
| 7-14 | 7-15 | 8-11 |
| 7-19 | 7-20 | 8-16 |
| 7-24 | 7-25 | 8-21 |

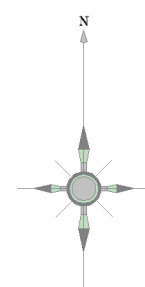

| 記号 | 種別          |
|----|-------------|
|    | 配水管         |
|    | 給水管         |
|    | 連合管         |
|    | 導水管         |
|    | 送水管         |
|    | 排水          |
|    | ケーブル管       |
|    | 仕切弁(左開閉)    |
|    | 仕切弁(右開閉)    |
|    | バタフライ弁      |
|    | ソフトシール弁     |
|    | 不連続仕切弁      |
|    | 空気弁(車口)     |
|    | 空気弁付消火栓     |
|    | 排水弁         |
|    | 流量計         |
|    | 消火栓(地下式車口)  |
|    | 消火栓(地下式車口)  |
|    | 私設消火栓       |
|    | 片落ち管        |
|    | 泥吐口         |
|    | セン止め        |
|    | 管種・年度変更点    |
|    | 乙止水栓        |
|    | メーター        |
|    | メーター(閉止水栓付) |

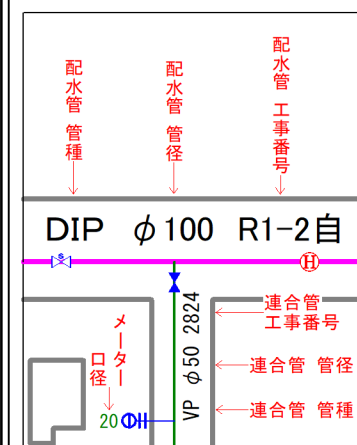

富士見市水道課

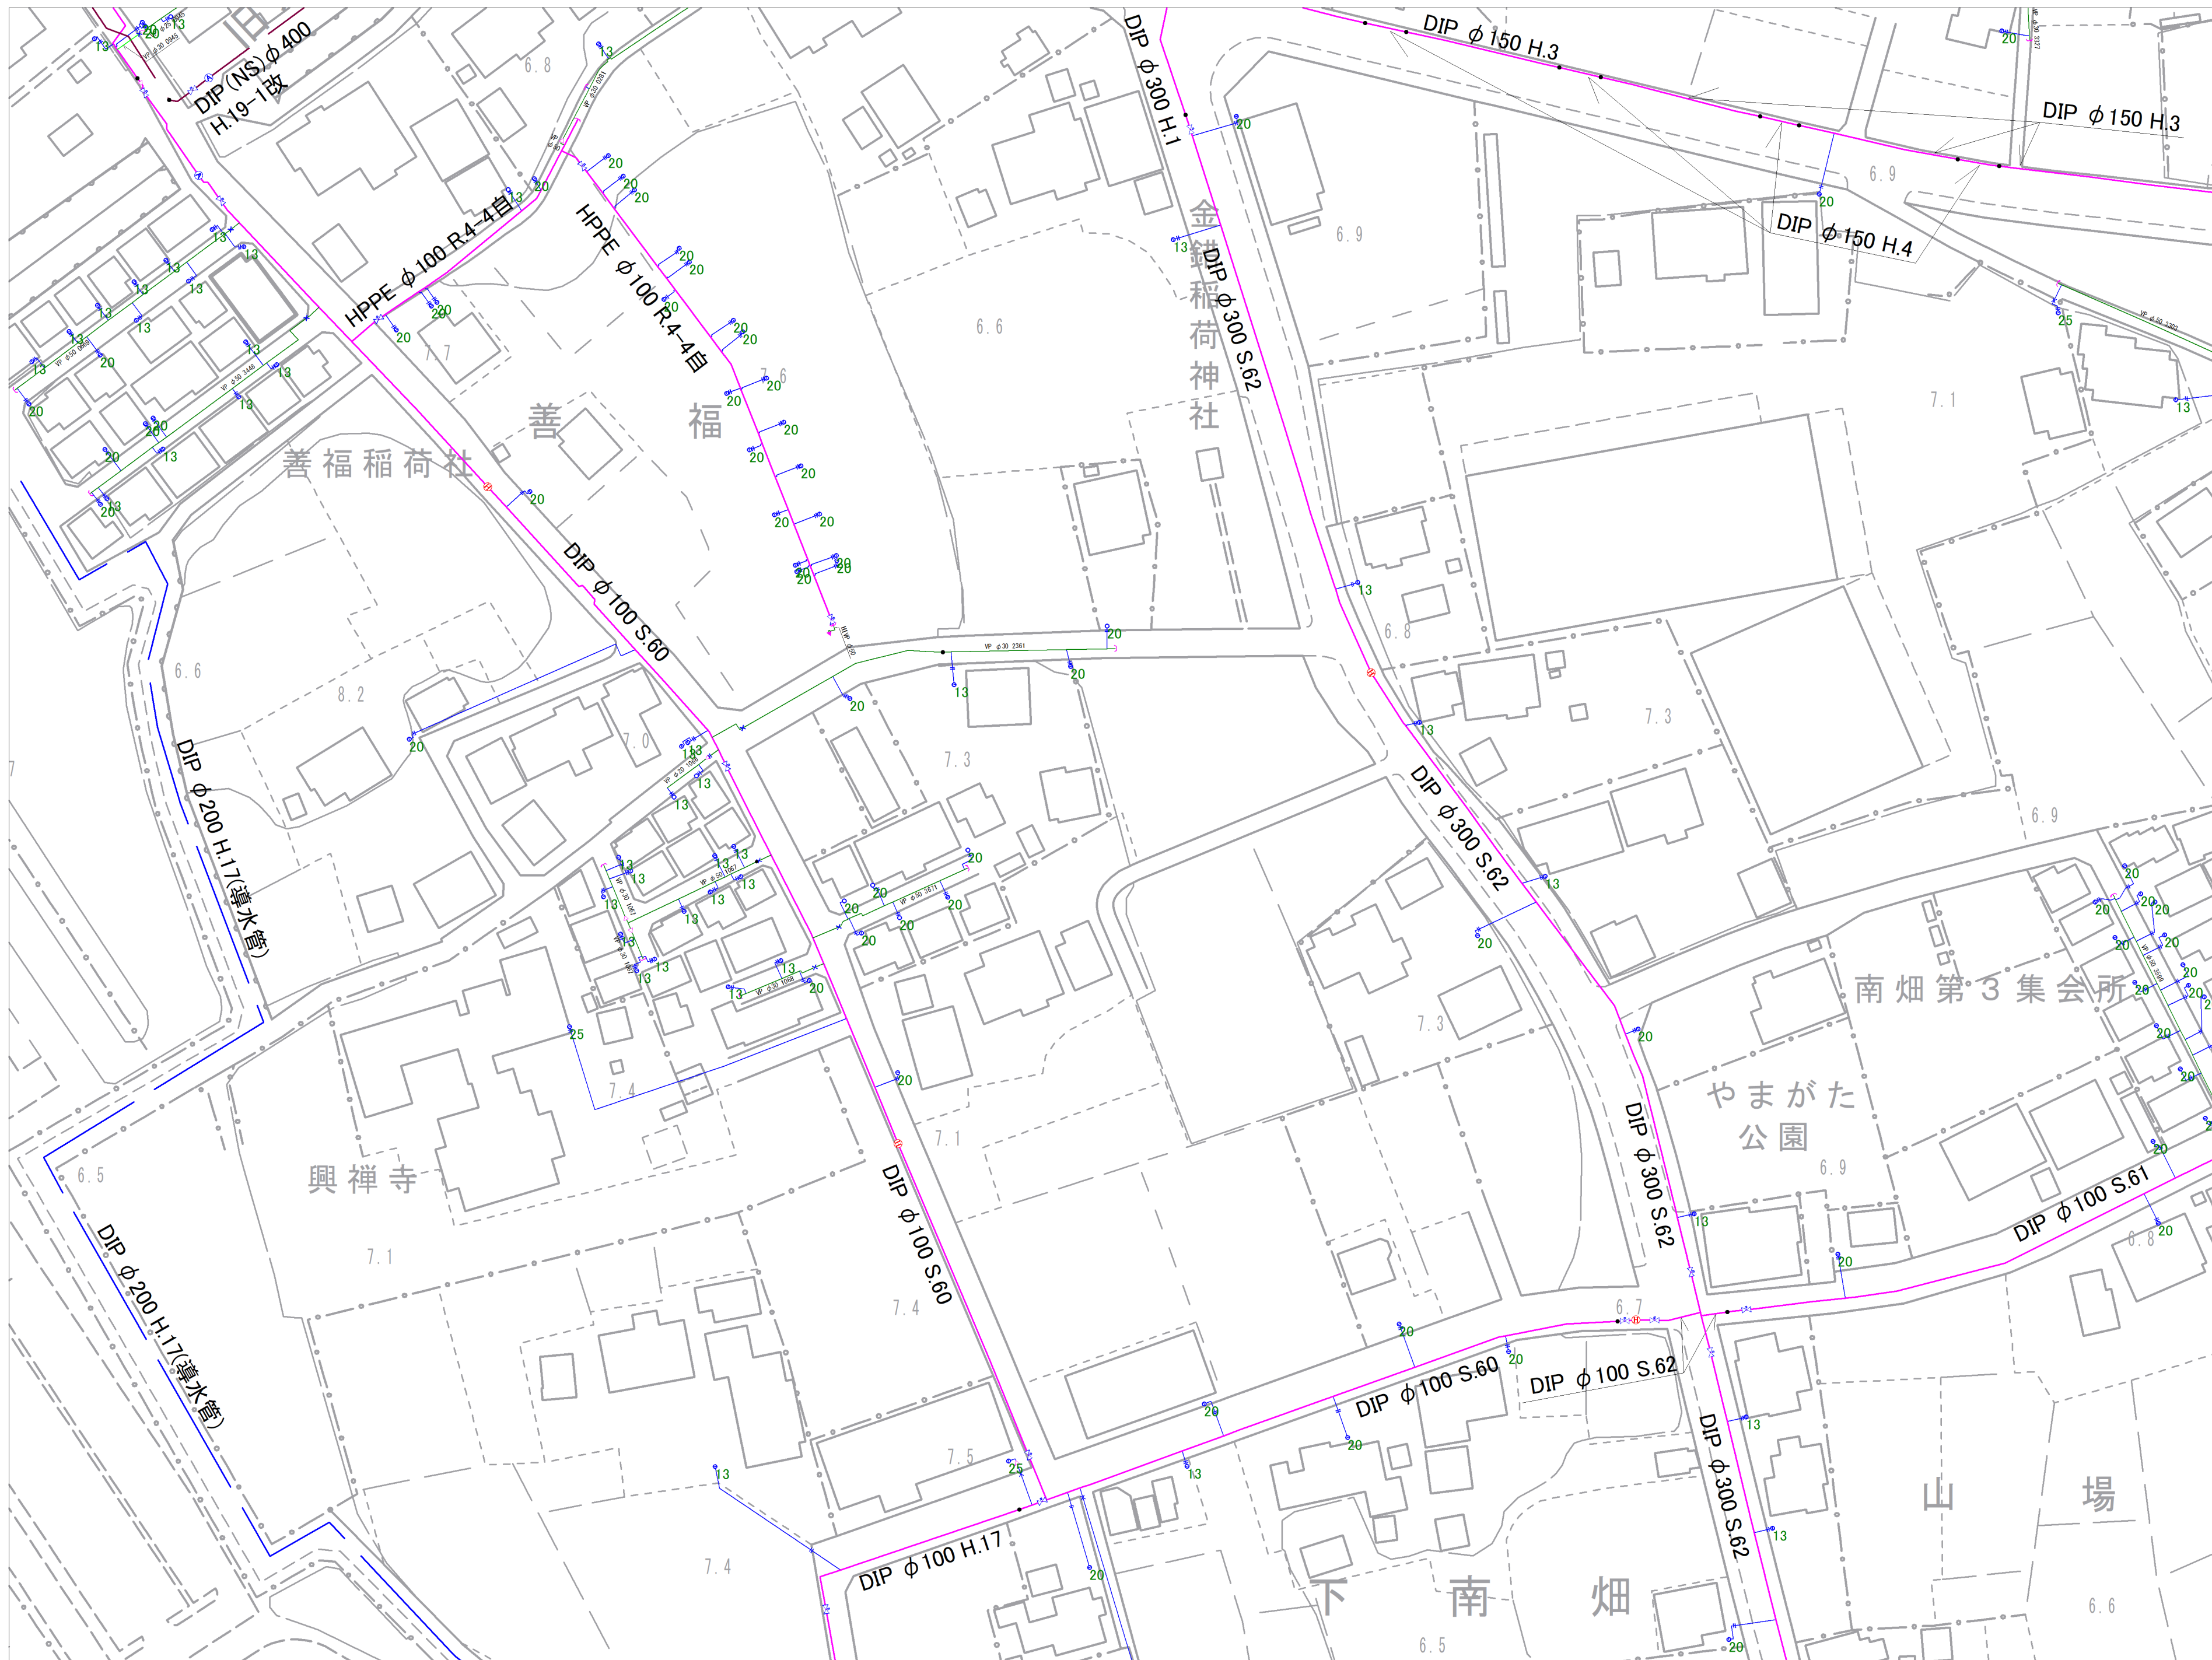


参考図となります（実測図ではありません）  
現地状況と異なる場合がありますので、必ず現地の確認を行ってください。




参考図となります（実測図ではありません）  
現地状況と異なる場合がありますので、必ず現地の確認を行ってください。



|      |       |       |
|------|-------|-------|
| 6-20 | 7-16  | 7-17  |
| 6-25 | 7-21  | 7-22  |
| 9-05 | 10-01 | 10-02 |

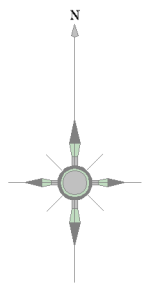


| 記号 | 種別         |
|----|------------|
|    | 配水管        |
|    | 給水管        |
|    | 連合管        |
|    | 導水管        |
|    | 送水管        |
|    | 黒水         |
|    | ケーブル管      |
|    | 仕切弁(左開閉)   |
|    | 仕切弁(右開閉)   |
|    | バタフライ弁     |
|    | ソフトシール弁    |
|    | 不閉水仕切弁     |
|    | 空気弁(車口)    |
|    | 空気弁付消火栓    |
|    | 排水弁        |
|    | 流量計        |
|    | 消火栓(地下式車口) |
|    | 消火栓(地下式車口) |
|    | 私設消火栓      |
|    | 片落ち管       |
|    | 泥吐口        |
|    | セン止め       |
|    | 管種・年度変更点   |
|    | 乙止水栓       |
|    | メーター       |
|    | (閉止水栓付)    |

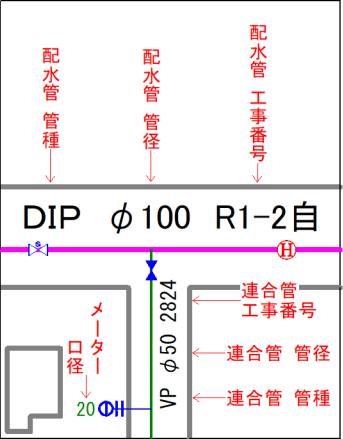


富士見市水道課




|       |       |       |
|-------|-------|-------|
| 7-16  | 7-17  | 7-18  |
| 7-21  | 7-22  | 7-23  |
| 10-01 | 10-02 | 10-03 |

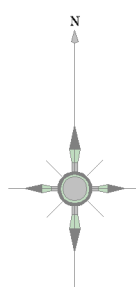

| 記号 | 種別         |
|----|------------|
|    | 配水管        |
|    | 給水管        |
|    | 連合管        |
|    | 導水管        |
|    | 送水管        |
|    | 黒水         |
|    | ケーブル管      |
|    | 仕切弁(左開閉)   |
|    | 仕切弁(右開閉)   |
|    | バタフライ弁     |
|    | ソフトシール弁    |
|    | 不連続仕切弁     |
|    | 空気弁(車口)    |
|    | 空気弁付消火栓    |
|    | 排水弁        |
|    | 流量計        |
|    | 消火栓(地下式車口) |
|    | 消火栓(地下式車口) |
|    | 私設消火栓      |
|    | 片落ち管       |
|    | 泥吐口        |
|    | セン止め       |
|    | 管種・年度変更点   |
|    | 乙止水栓       |
|    | メーター       |
|    | (閉止水栓付)    |

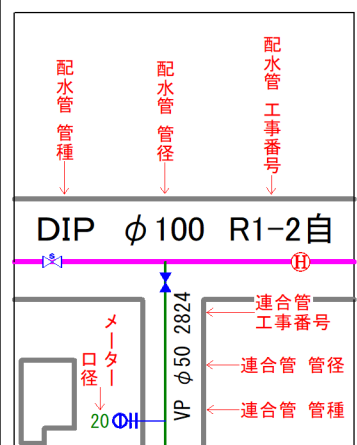


富士見市水道課

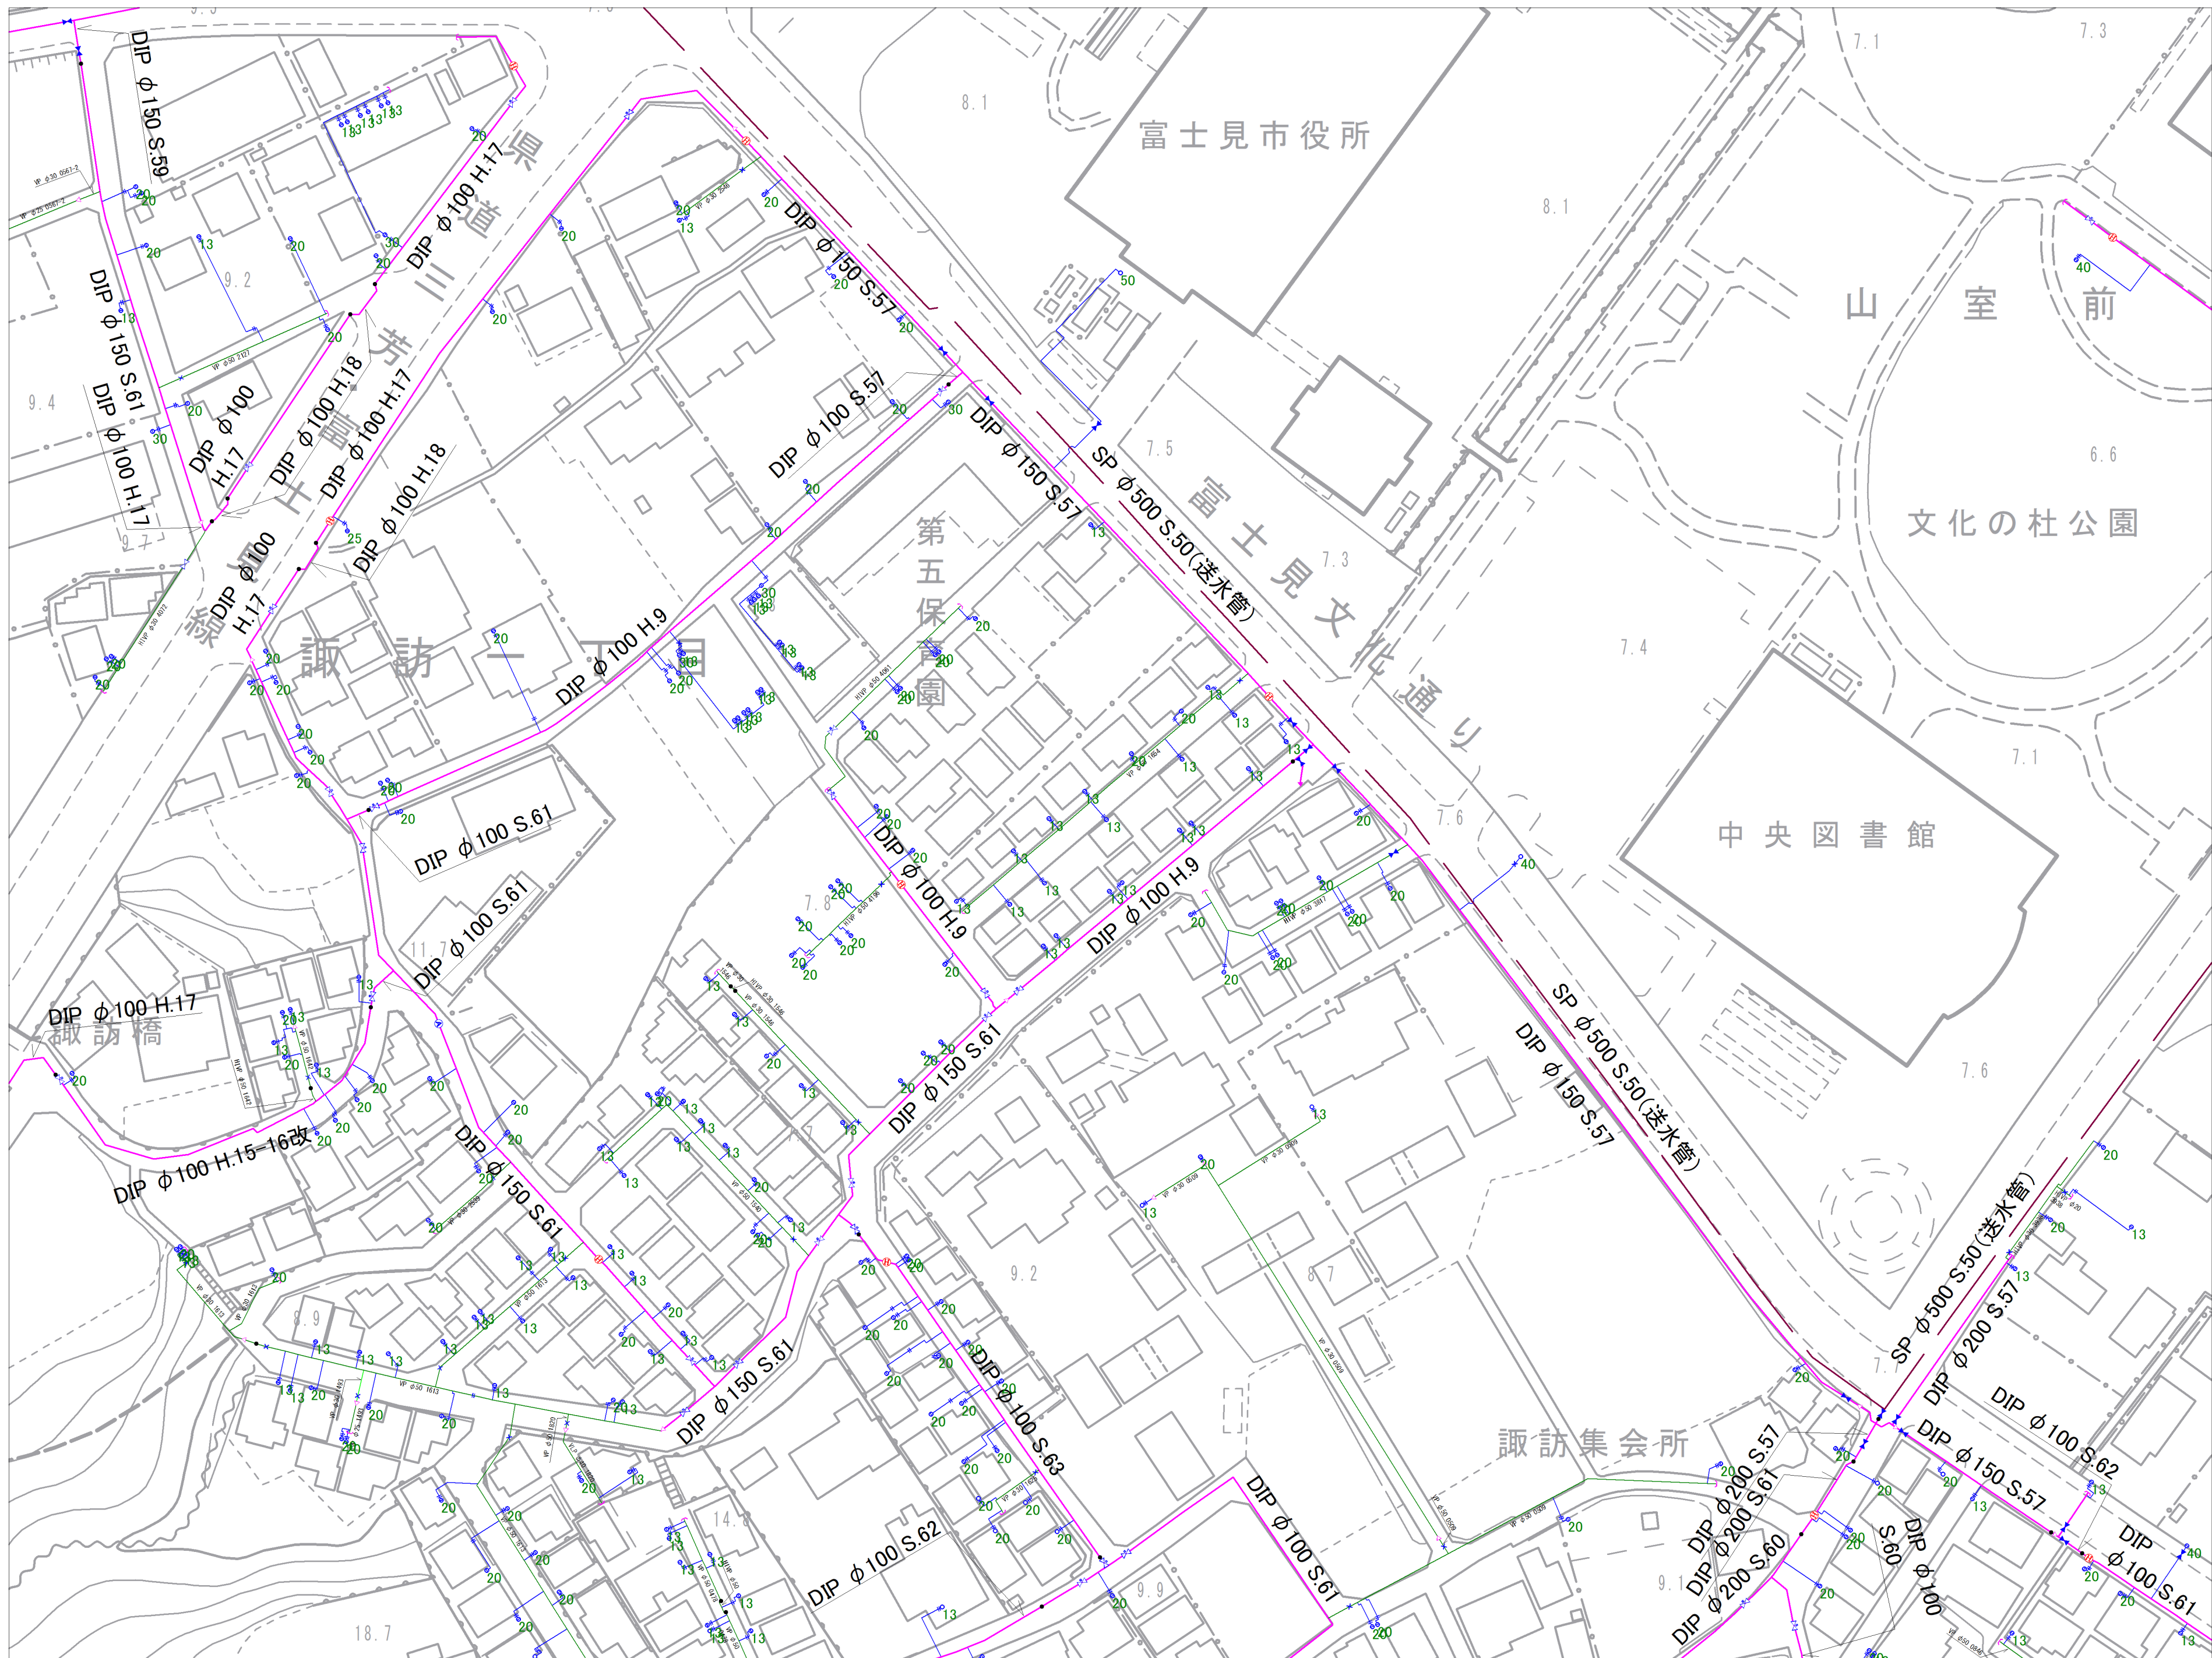


参考図となります（実測図ではありません）  
現地状況と異なる場合がありますので、必ず現地の確認を行ってください。




参考図となります（実測図ではありません）  
現地状況と異なる場合がありますので、必ず現地の確認を行ってください。

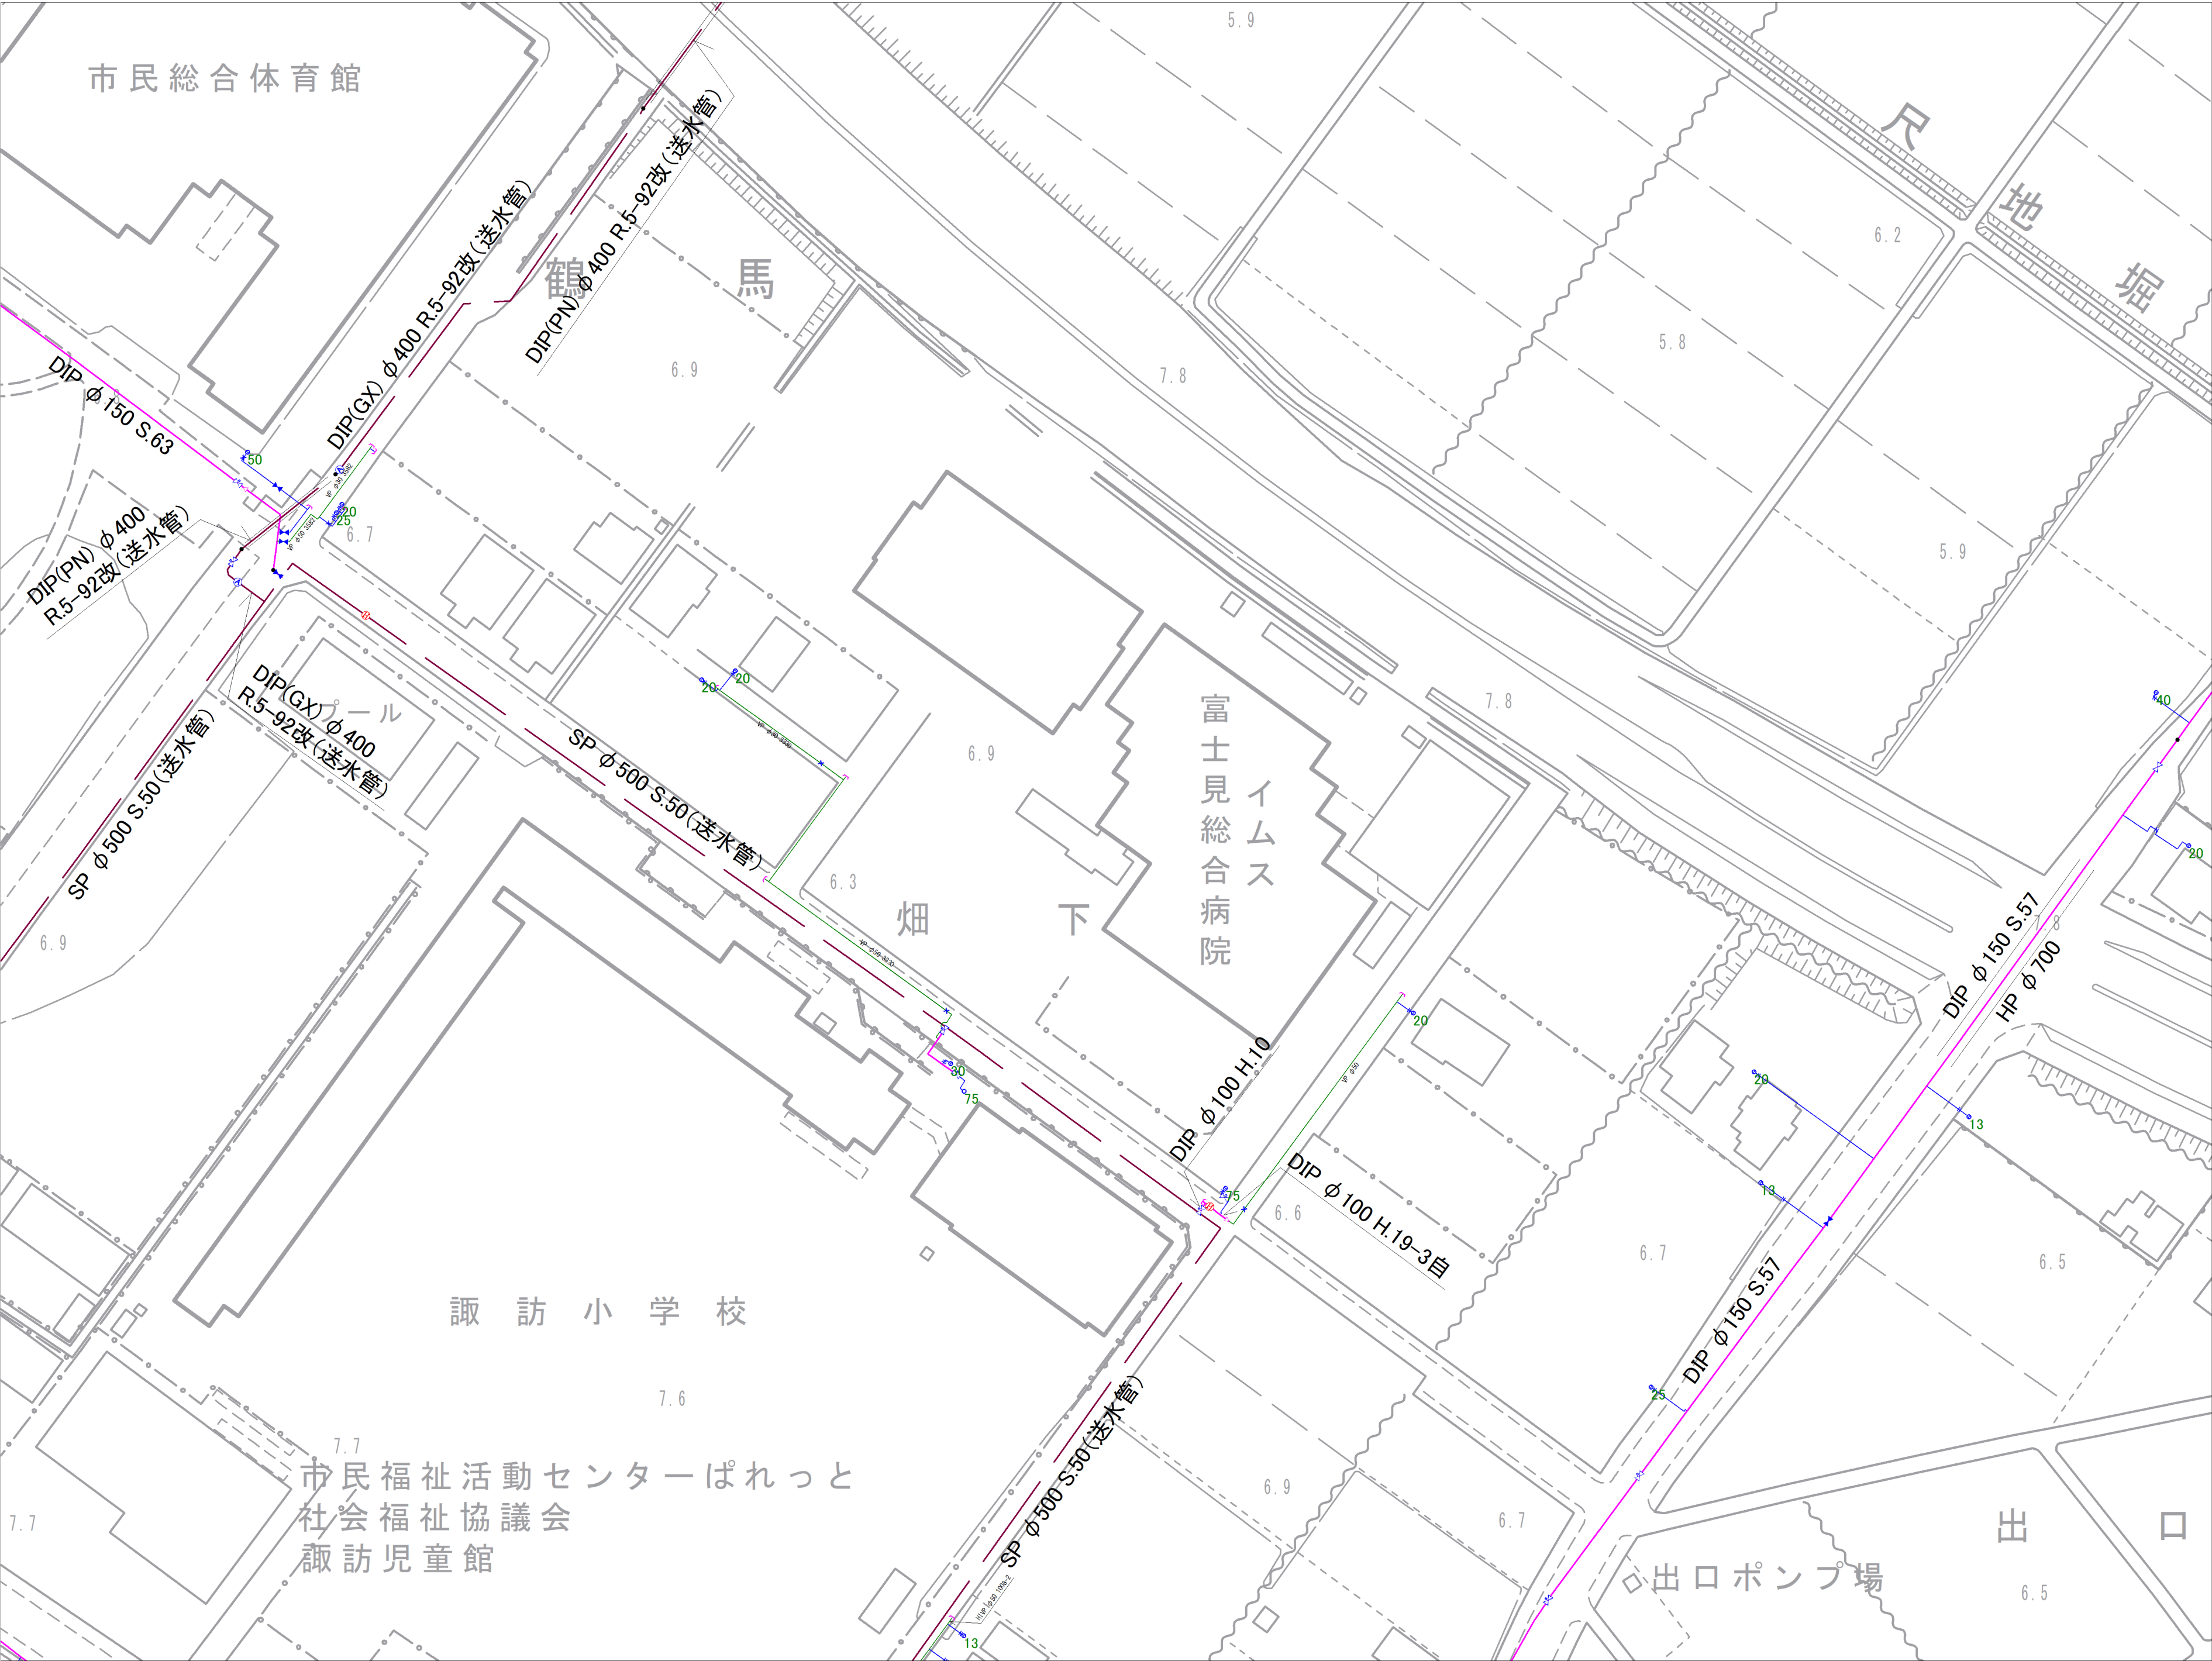

|       |       |      |
|-------|-------|------|
| 7-17  | 7-18  | 7-19 |
| 7-22  | 7-23  | 7-24 |
| 10-02 | 10-03 |      |

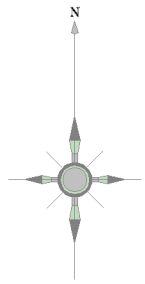


| 記号 | 種別          |
|----|-------------|
|    | 配水管         |
|    | 給水管         |
|    | 連合管         |
|    | 導水管         |
|    | 送水管         |
|    | 黒水          |
|    | ケーブル管       |
|    | 仕切弁(左開閉)    |
|    | 仕切弁(右開閉)    |
|    | バタフライ弁      |
|    | ソフトシル弁      |
|    | 不閉水仕切弁      |
|    | 空気弁(車口)     |
|    | 空気弁付消火栓     |
|    | 排泥弁         |
|    | 流量計         |
|    | 消火栓(地下式車口)  |
|    | 消火栓(地下式車口)  |
|    | 私設消火栓       |
|    | 片落ち管        |
|    | 泥吐口         |
|    | セン止め        |
|    | 管種・年度変更点    |
|    | 乙止水栓        |
|    | メーター        |
|    | メーター(閉止水栓付) |

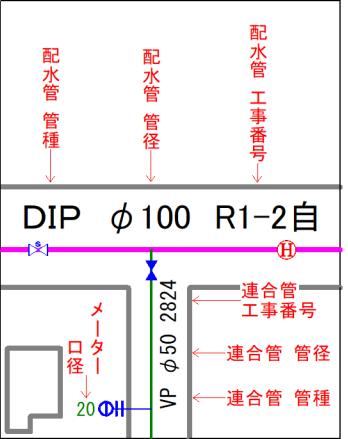


富士見市水道課




参考図となります（実測図ではありません）  
現地状況と異なる場合がありますので、必ず現地の確認を行ってください。

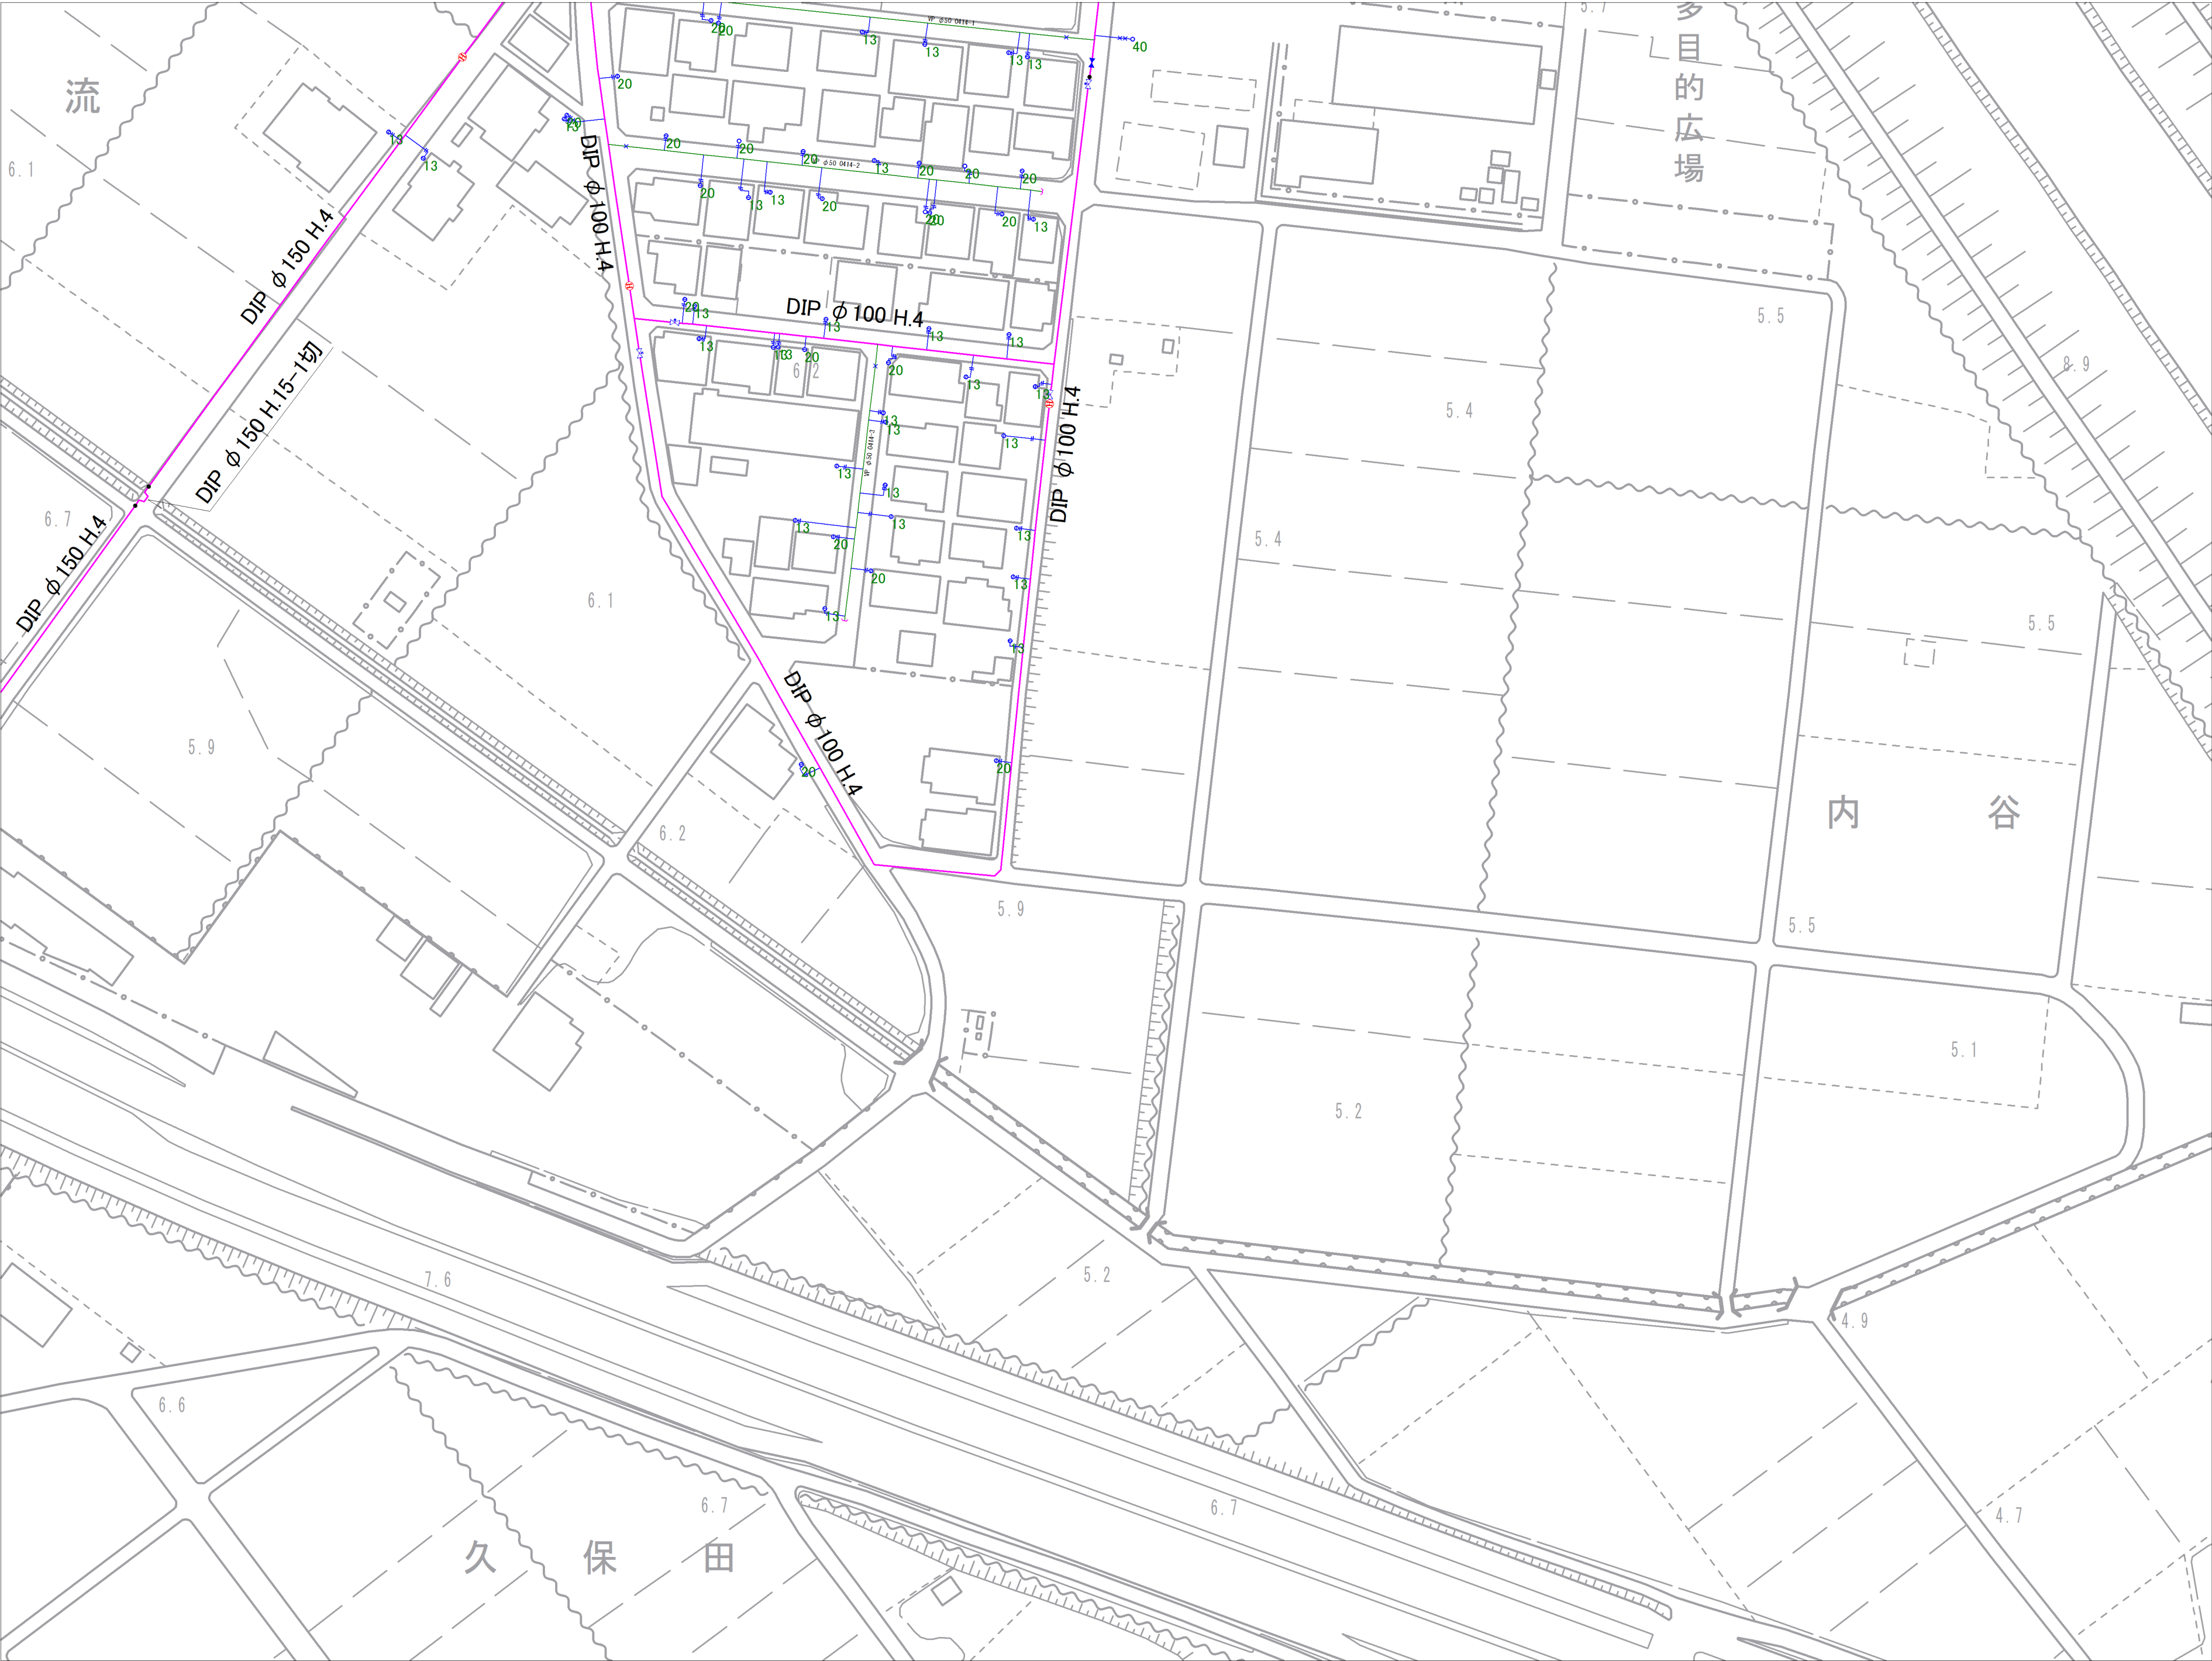

|       |      |       |
|-------|------|-------|
| 7-18  | 7-19 | 7-20  |
| 7-23  | 7-24 | 7-25  |
| 10-03 |      | 10-05 |

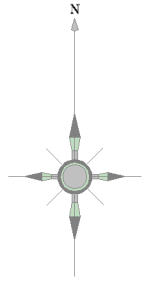


| 記号 | 種別          |
|----|-------------|
|    | 配水管         |
|    | 給水管         |
|    | 連合管         |
|    | 導水管         |
|    | 送水管         |
|    | 黒水          |
|    | ケーブル管       |
|    | 仕切弁(左開)     |
|    | 仕切弁(右開)     |
|    | ハタフライ弁      |
|    | ソフトシル弁      |
|    | 不閉水仕切弁      |
|    | 空気弁(車口)     |
|    | 空気弁付消火栓     |
|    | 排水弁         |
|    | 流量計         |
|    | 消火栓(地下式車口)  |
|    | 消火栓(地下式車口)  |
|    | 私設消火栓       |
|    | 片落ち管        |
|    | 泥吐口         |
|    | セン止め        |
|    | 管種・年度変更点    |
|    | 乙止水栓        |
|    | メーター        |
|    | メーター(閉止水栓付) |

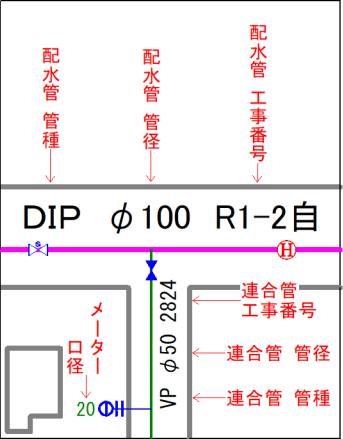


富士見市水道課




参考図となります（実測図ではありません）  
現地状況と異なる場合がありますので、必ず現地の確認を行ってください。

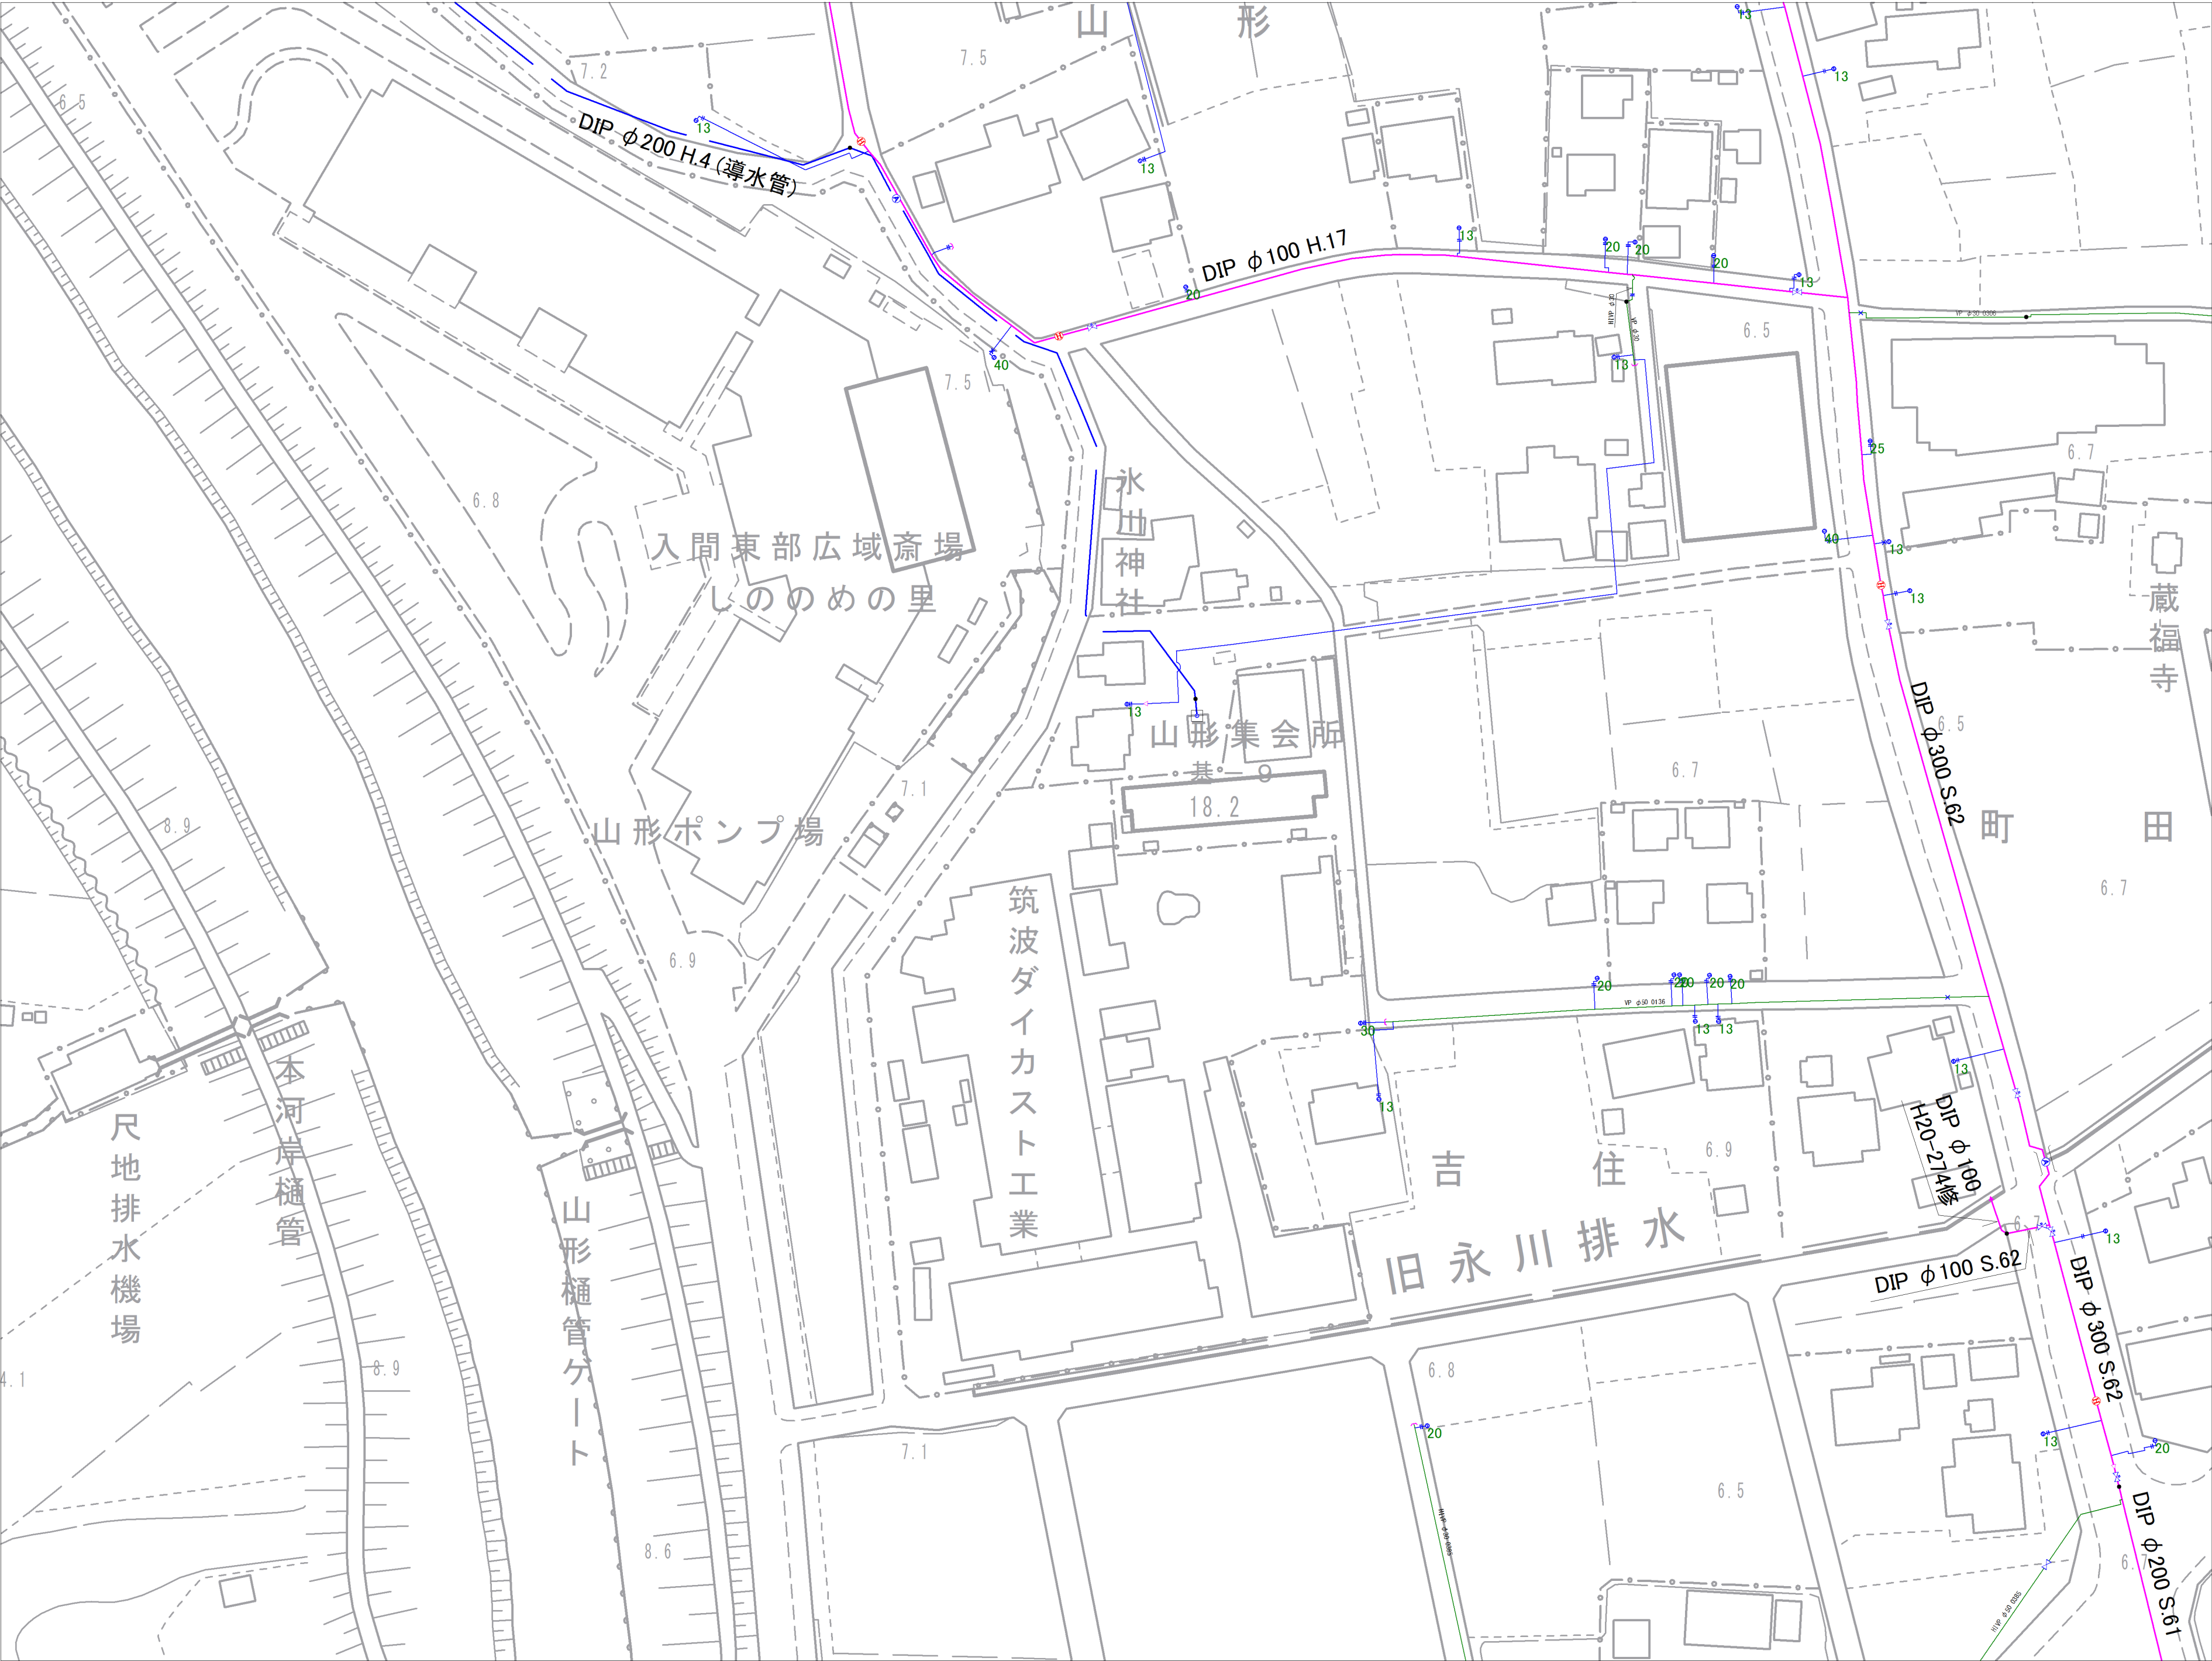

|      |       |       |
|------|-------|-------|
| 7-19 | 7-20  | 8-16  |
| 7-24 | 7-25  | 8-21  |
|      | 10-05 | 11-01 |

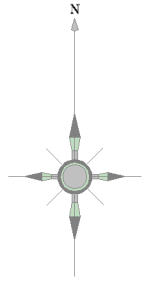

| 記号 | 種別          |
|----|-------------|
|    | 配水管         |
|    | 給水管         |
|    | 連合管         |
|    | 導水管         |
|    | 送水管         |
|    | 黒水          |
|    | ケーブル管       |
|    | 仕切弁(左開閉)    |
|    | 仕切弁(右開閉)    |
|    | バタフライ弁      |
|    | ソフトシール弁     |
|    | 不斷水仕切弁      |
|    | 空気弁(車口)     |
|    | 空気弁付消火栓     |
|    | 排水弁         |
|    | 流量計         |
|    | 消火栓(地下式車口)  |
|    | 消火栓(地下式車口)  |
|    | 私設消火栓       |
|    | 片落ち管        |
|    | 泥吐口         |
|    | セン止め        |
|    | 管種・年度変更点    |
|    | 乙止水栓        |
|    | メーター        |
|    | メーター(閉止水栓付) |

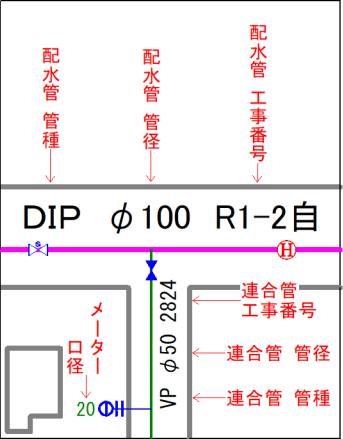

富士見市水道課