



参考図となります（実測図ではありません）
現地状況と異なる場合がありますので、必ず現地の確認を行ってください。

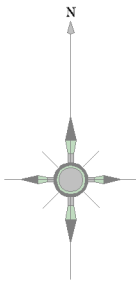

3-25	4-21	4-22
7-05	8-01	8-02
7-10	8-06	8-07




記号	種別
	配水管
	給水管
	連合管
	導水管
	送水管
	黒水
	ケーブル管
	仕切弁(左廻開)
	仕切弁(右廻開)
	ハタフライ弁
	ソフトシール弁
	不漏水仕切弁
	空気弁(車口)
	空気弁付消火栓
	排泥弁
	流量計
	消火栓(地下式車口)
	消火栓(地下式車口)
	私設消火栓
	片落ち管
	泥吐口
	セン止め
	管種・年度変更点
	乙止水栓
	メーター
	メーター(閉止水栓付)

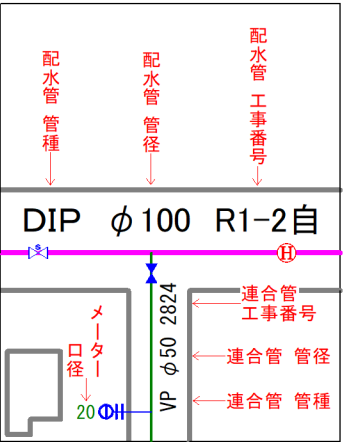


富士見市水道課


参考図となります（実測図ではありません）
現地状況と異なる場合がありますので、必ず現地の確認を行ってください。

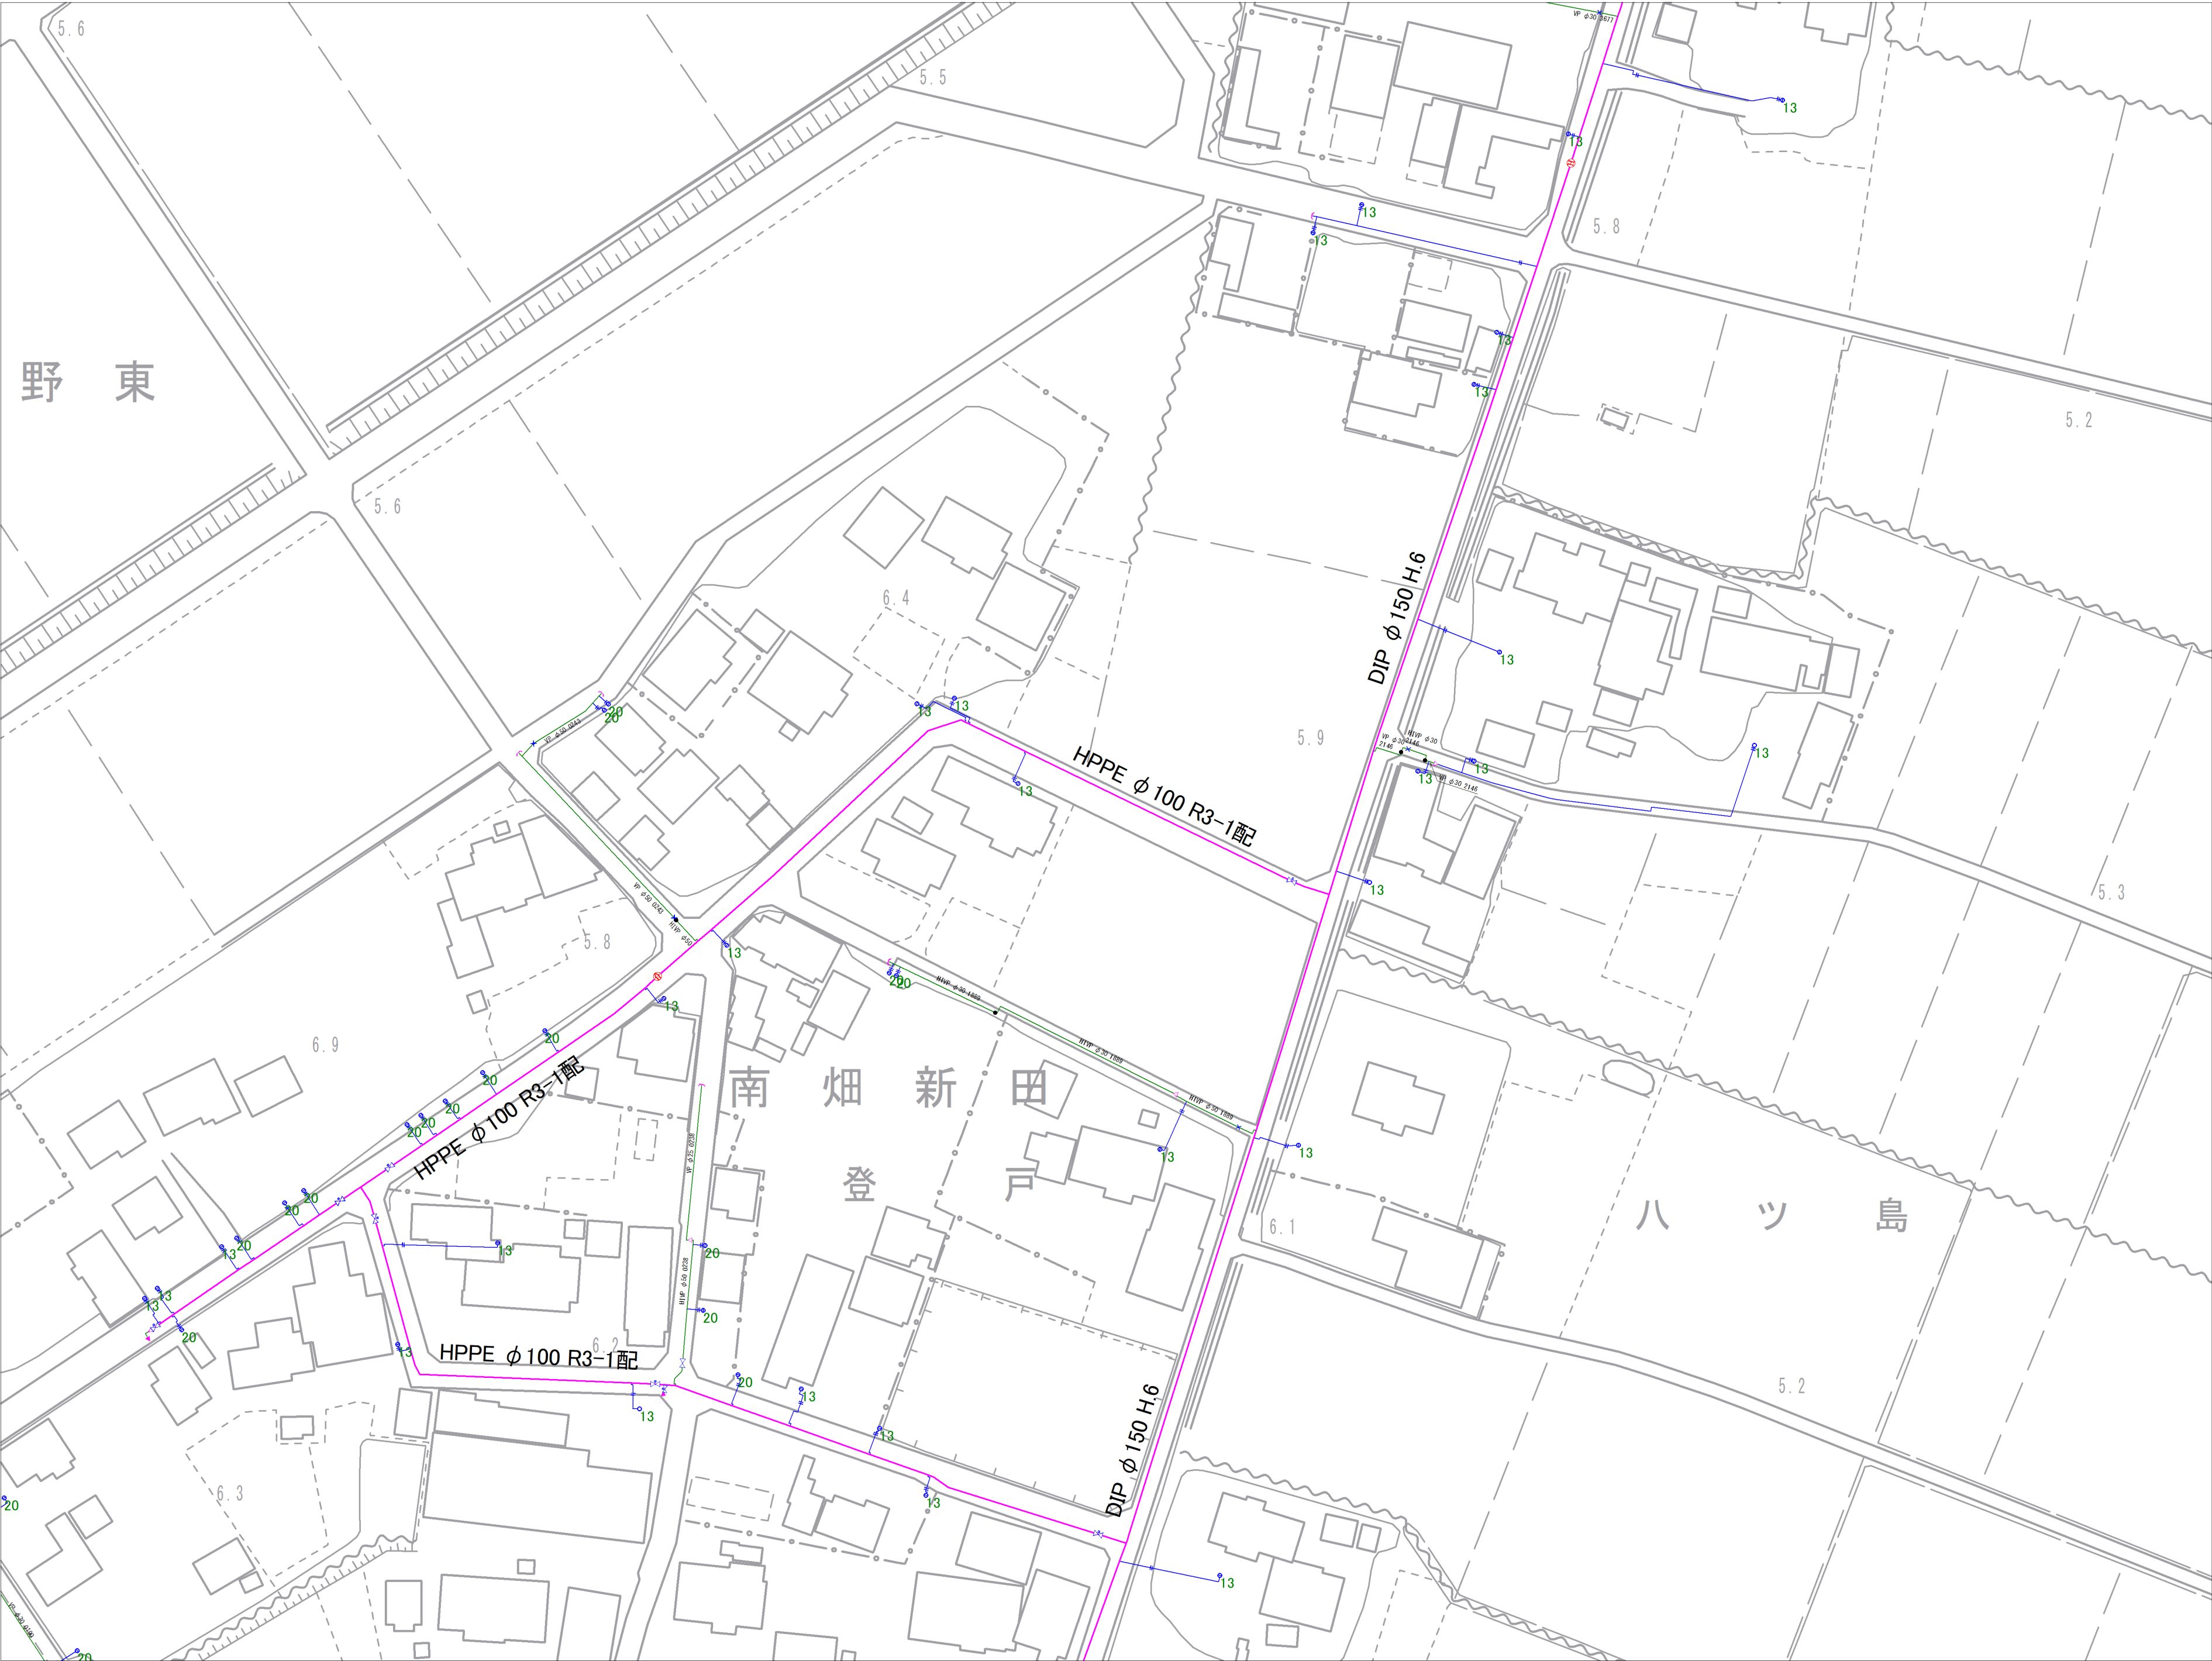

4-21	4-22	4-23
8-01	8-02	8-03
8-06	8-07	8-08

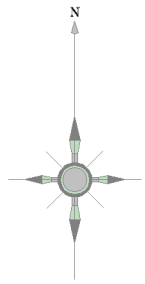


記号	種別
	配水管
	給水管
	連合管
	導水管
	送水管
	黒水
	ケーブル管
	仕切弁(左開閉)
	仕切弁(右開閉)
	バタフライ弁
	ソフトシール弁
	不排水仕切弁
	空気弁(車口)
	空気弁付消火栓
	排泥弁
	流量計
	消火栓(地下式車口)
	消火栓(地下式車口)
	私設消火栓
	片落ち管
	泥吐口
	セン止め
	管種・年度変更点
	乙止水栓
	メーター
	(閉止水栓付)

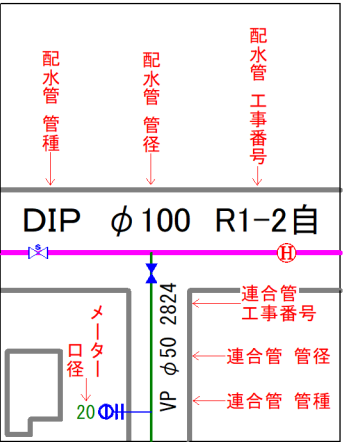


富士見市水道課


参考図となります（実測図ではありません）
現地状況と異なる場合がありますので、必ず現地の確認を行ってください。

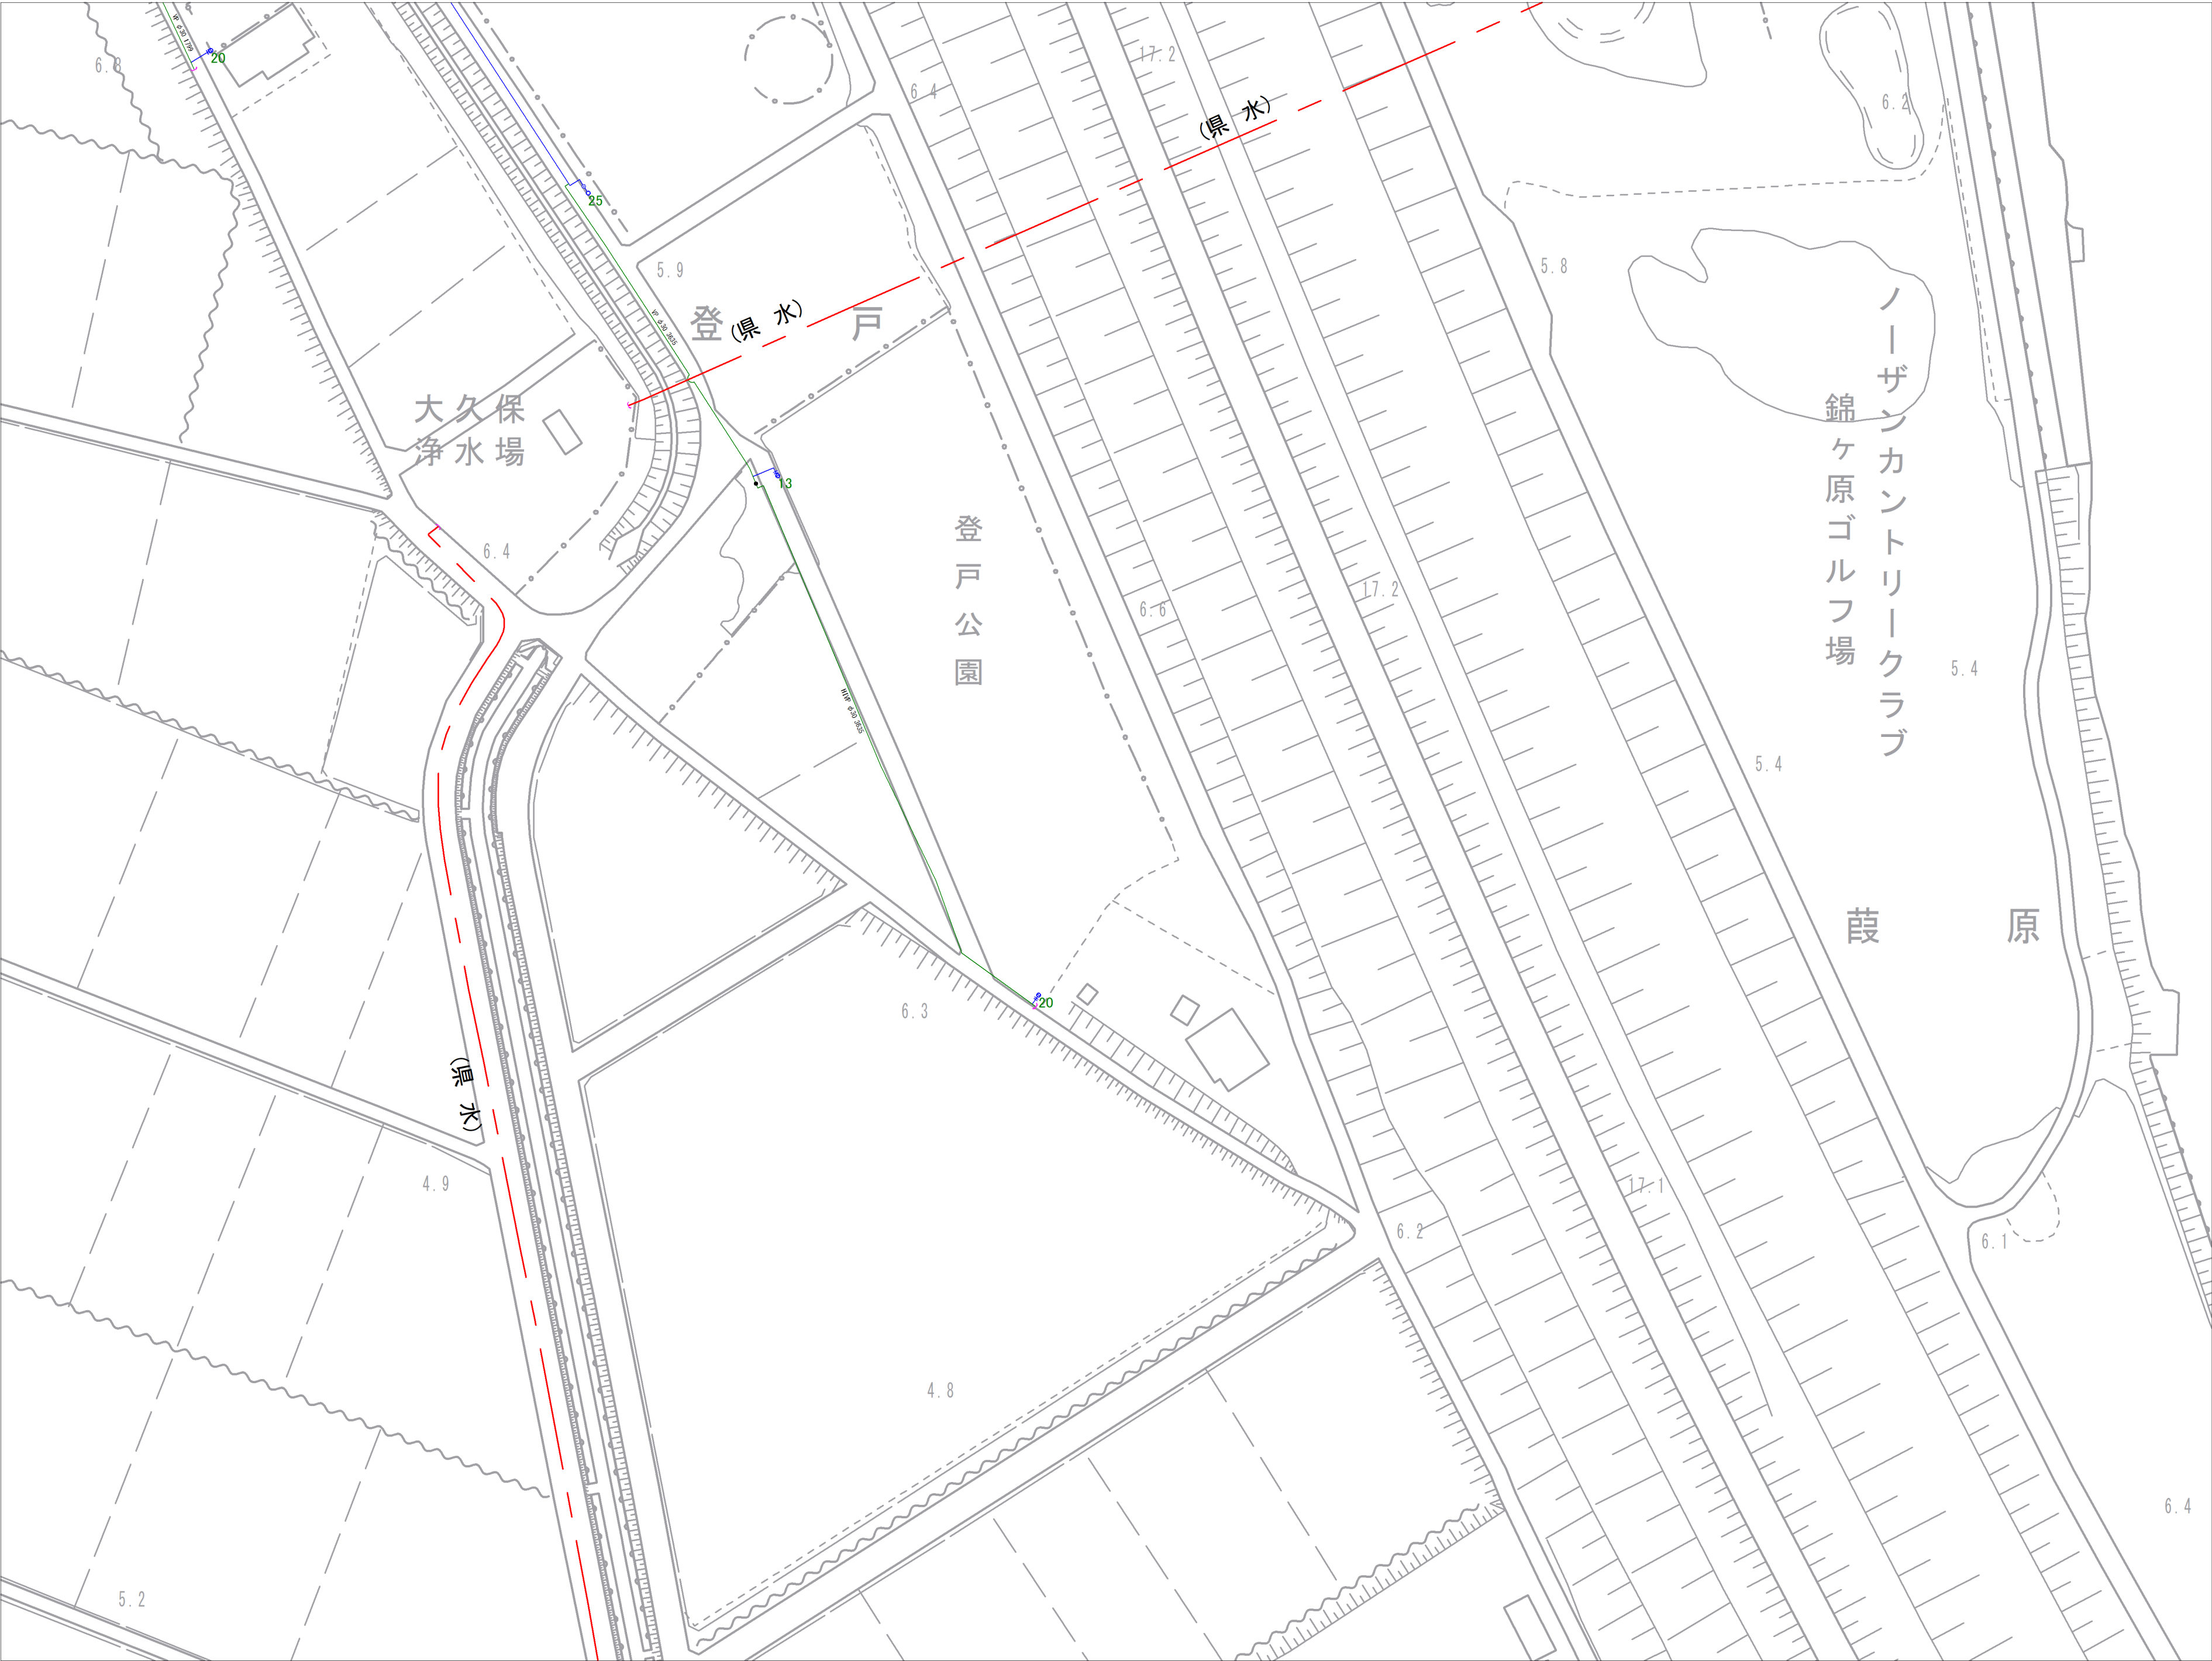

4-22	4-23	
8-02	8-03	
8-07	8-08	8-09

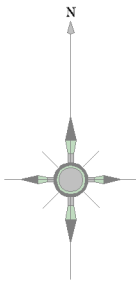


記号	種別
	配水管
	給水管
	連合管
	導水管
	送水管
	黒水
	ケーブル管
	仕切弁(左開)
	仕切弁(右開)
	ハタフライ弁
	ソフトシール弁
	不閉水仕切弁
	空気弁(車口)
	空気弁付消火栓
	排泥弁
	流量計
	消火栓(地下式車口)
	消火栓(地下式車口)
	私設消火栓
	片落ち管
	泥吐口
	セン止め
	管種・年度変更点
	乙止水栓
	メーター
	メーター(両止水栓付)

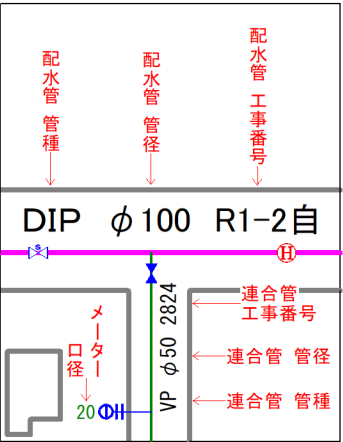


富士見市水道課


参考図となります（実測図ではありません）
現地状況と異なる場合がありますので、必ず現地の確認を行ってください。

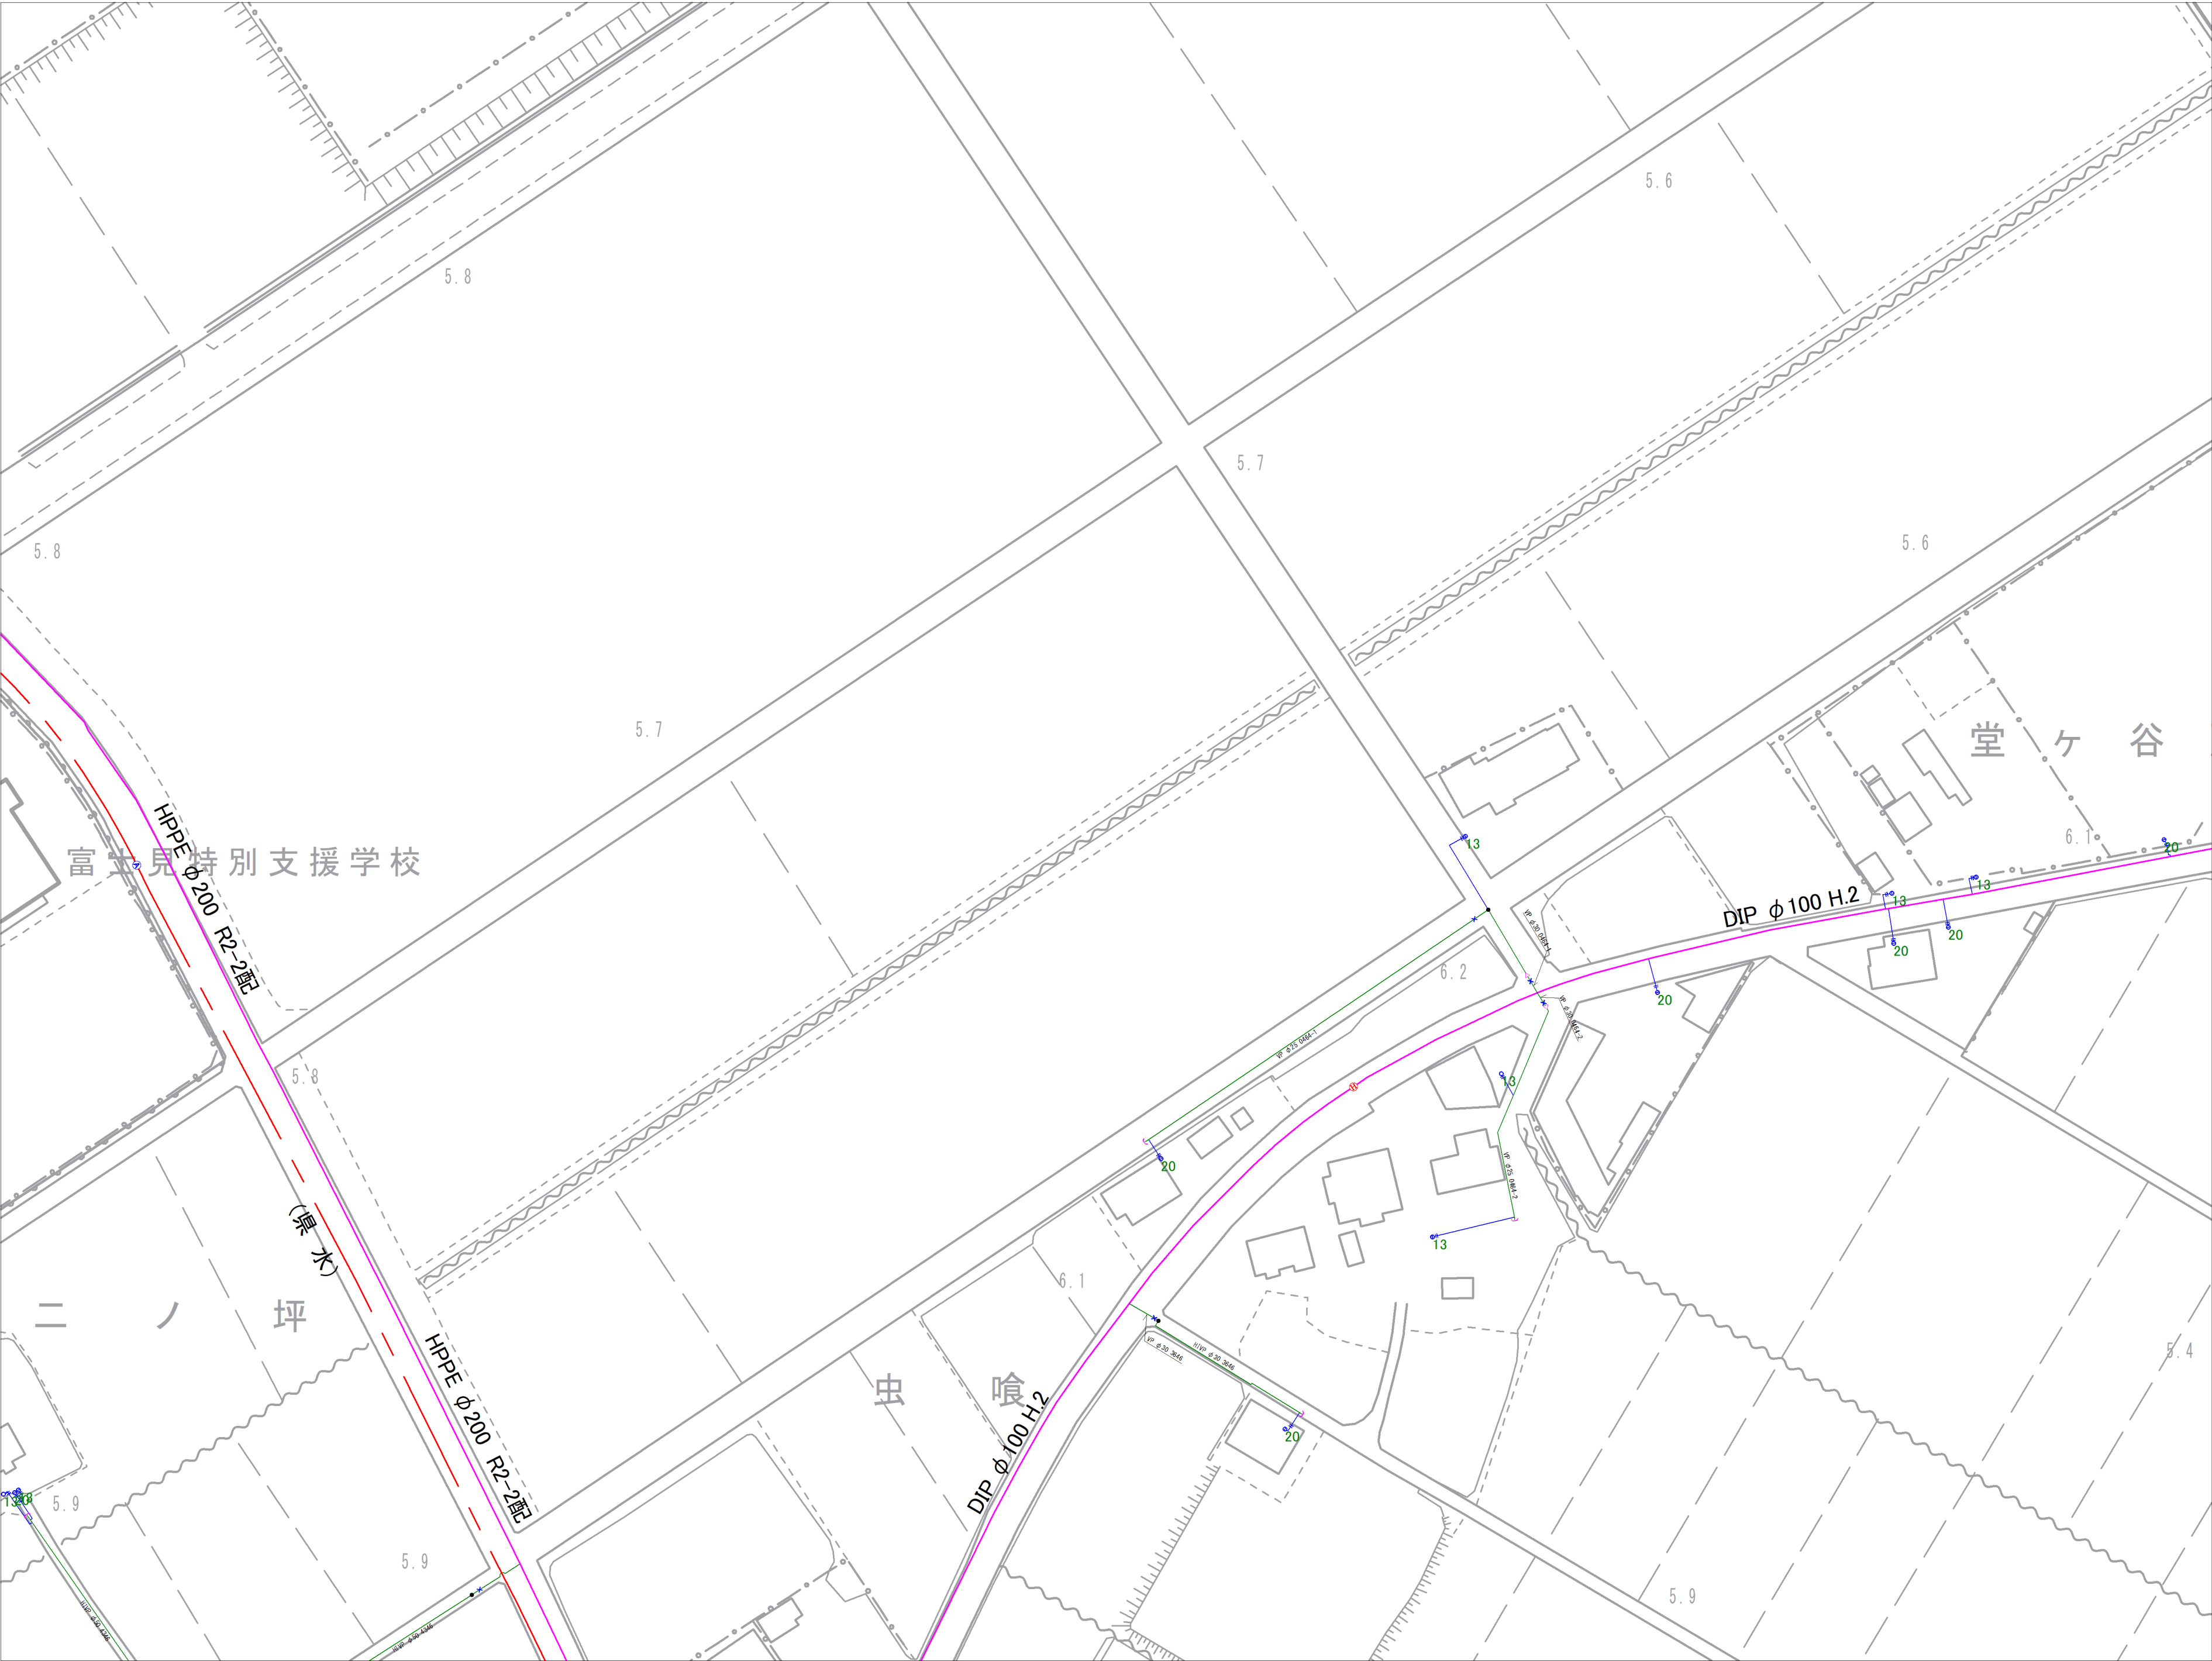

7-05	8-01	8-02
7-10	8-06	8-07
7-15	8-11	8-12

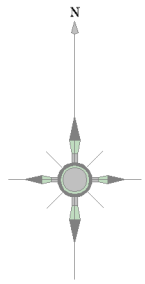


記号	種別
	配水管
	給水管
	連合管
	導水管
	送水管
	黒水
	ケーブル管
	仕切弁(左開閉)
	仕切弁(右開閉)
	バタフライ弁
	ソフトシール弁
	不閉水仕切弁
	空気弁(車口)
	空気弁付消火栓
	排泥弁
	流量計
	消火栓(地下式車口)
	消火栓(地下式車口)
	私設消火栓
	片落ち管
	泥吐口
	セン止め
	管種・年度変更点
	乙止水栓
	メーター
	メーター(閉止水栓付)

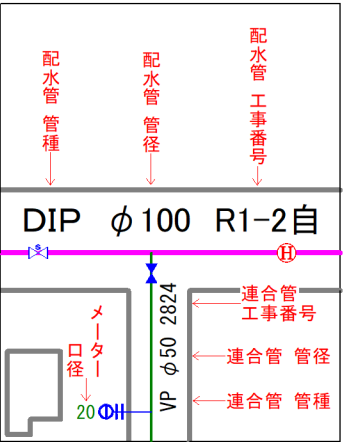


富士見市水道課


参考図となります（実測図ではありません）
現地状況と異なる場合がありますので、必ず現地の確認を行ってください。

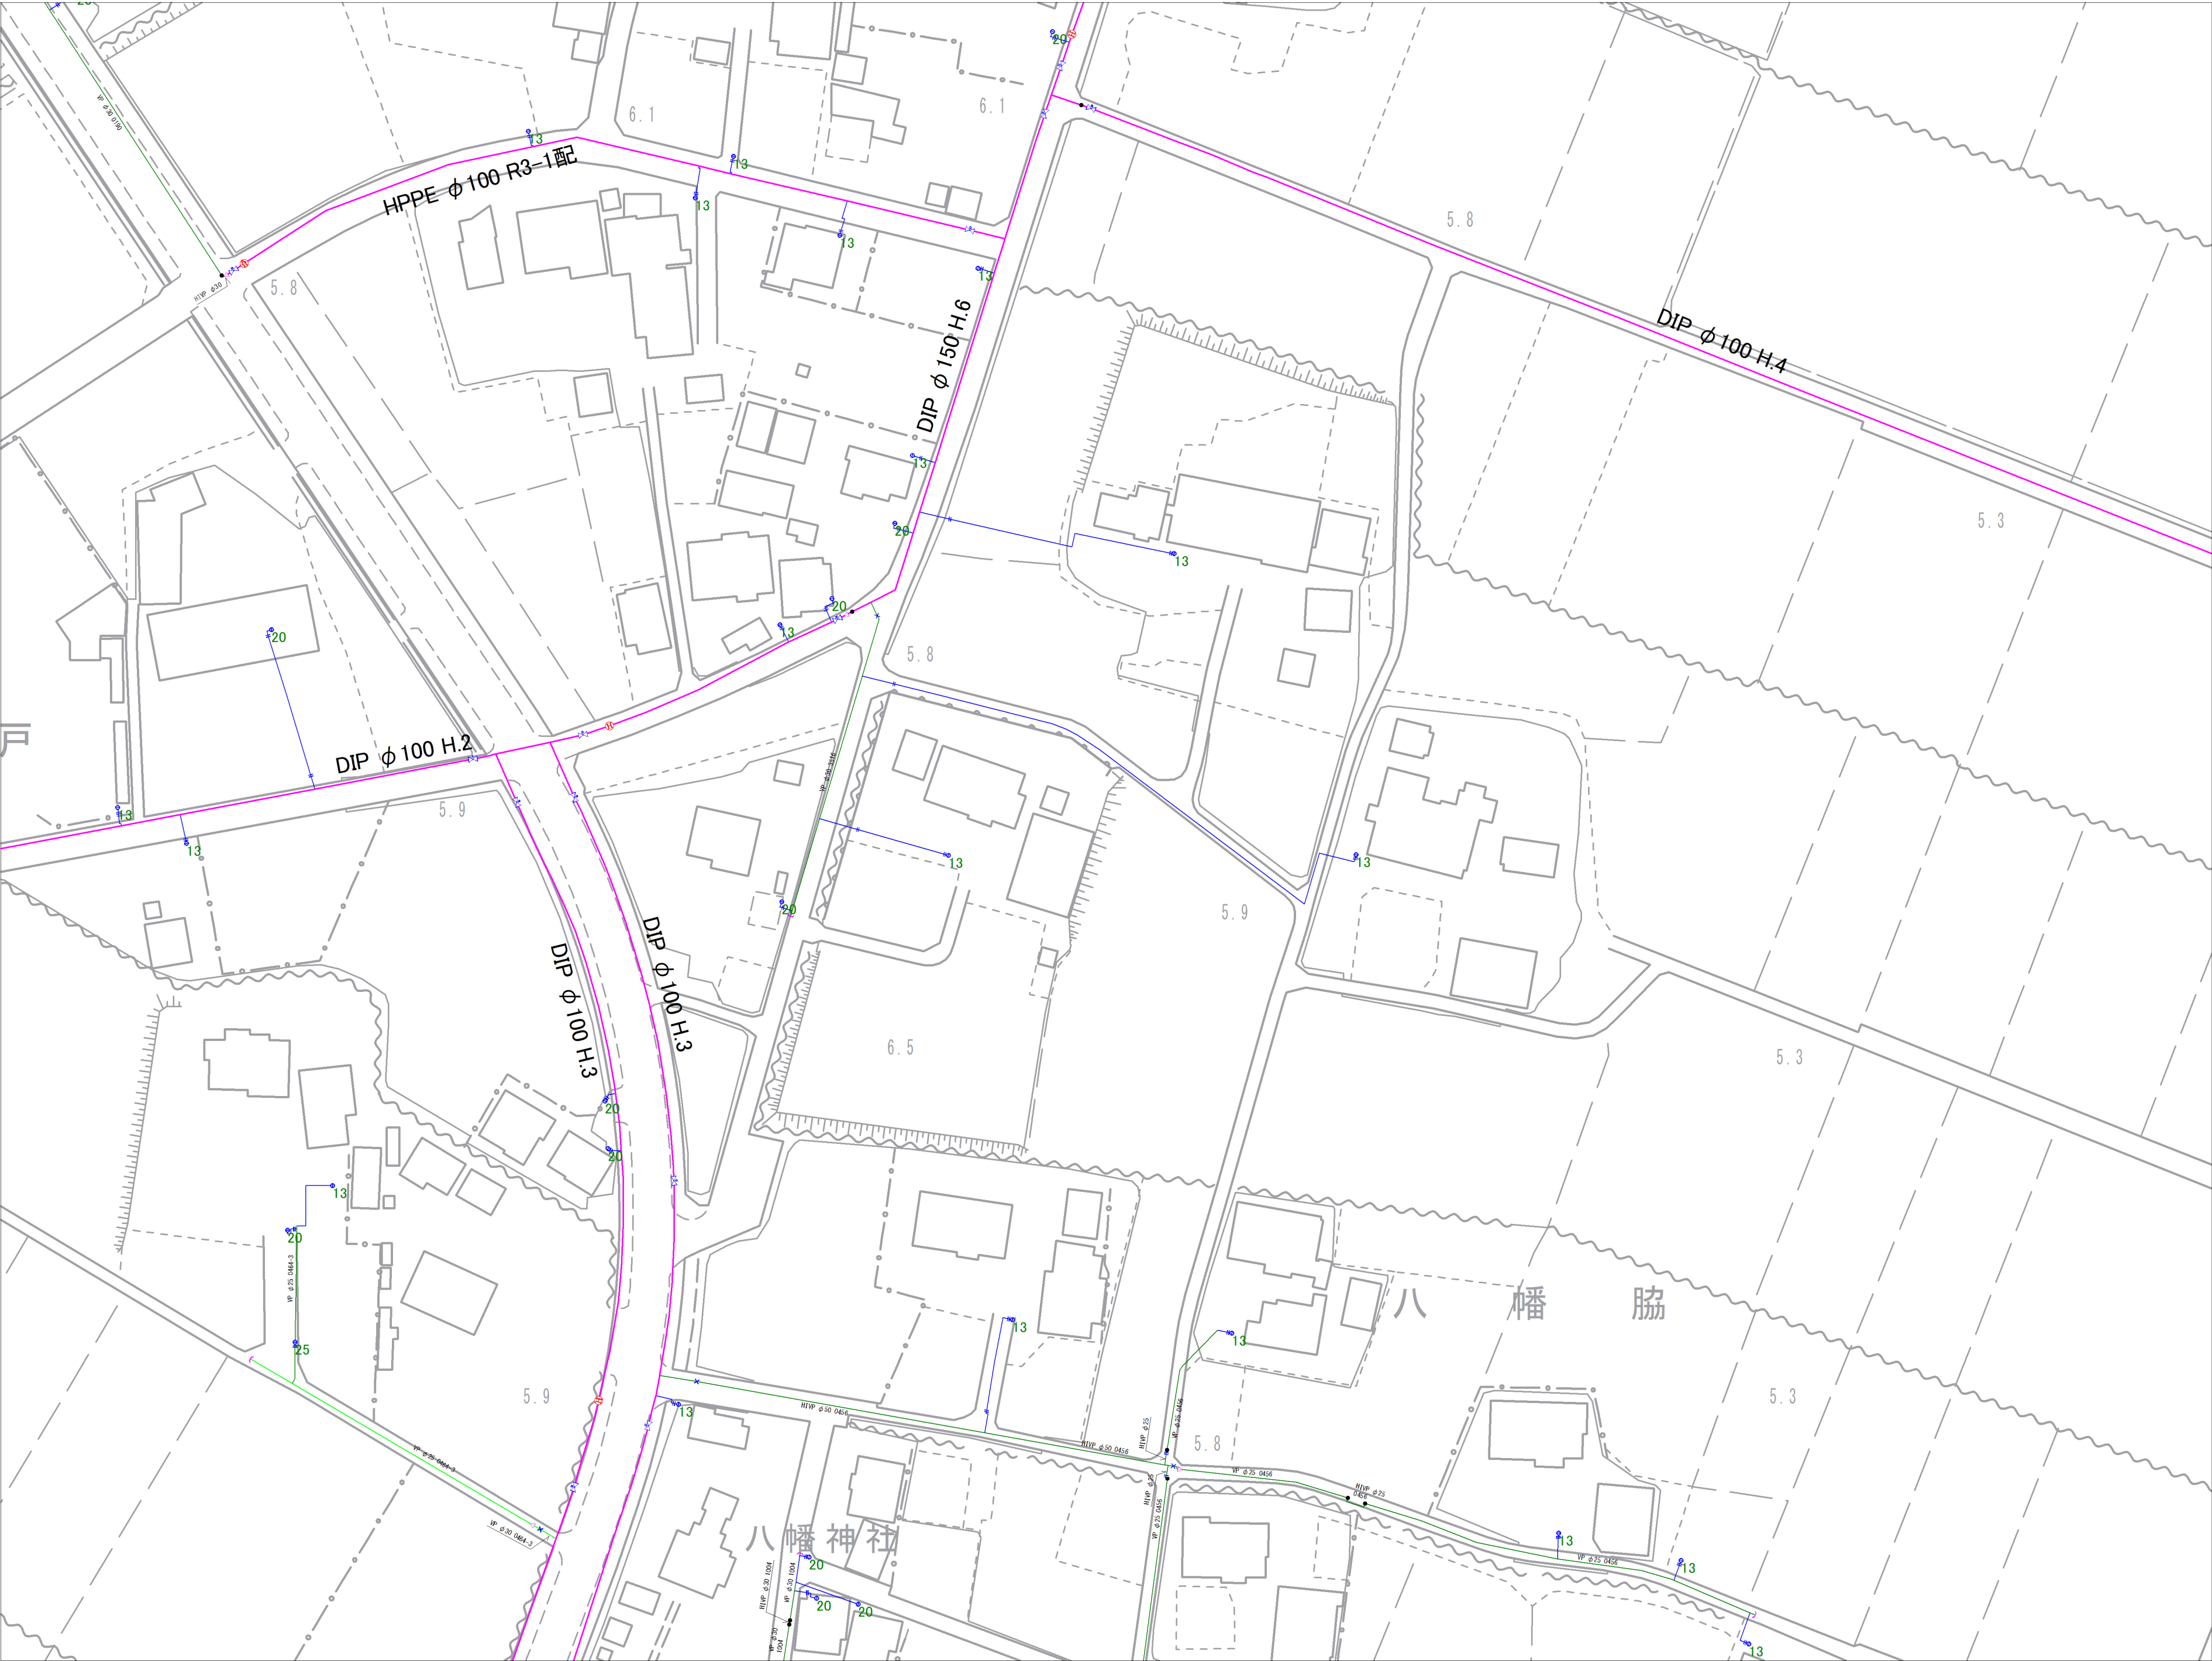

8-01	8-02	8-03
8-06	8-07	8-08
8-11	8-12	8-13

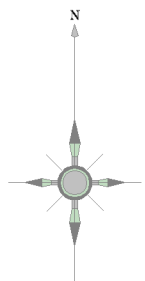


記号	種別
	配水管
	給水管
	連合管
	導水管
	送水管
	黒水
	ケーブル管
	仕切弁(左開閉)
	仕切弁(右開閉)
	バタフライ弁
	ソフトシル弁
	不閉水仕切弁
	空気弁(車口)
	空気弁付消火栓
	排水弁
	流量計
	消火栓(地下式車口)
	消火栓(地下式車口)
	私設消火栓
	片落ち管
	泥吐口
	セン止め
	管種・年度変更点
	乙止水栓
	メーター
	メーター(閉止水栓付)

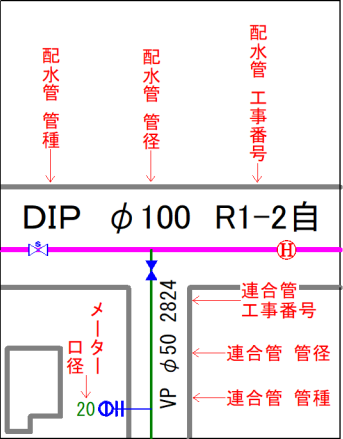


富士見市水道課


参考図となります（実測図ではありません）
現地状況と異なる場合がありますので、必ず現地の確認を行ってください。

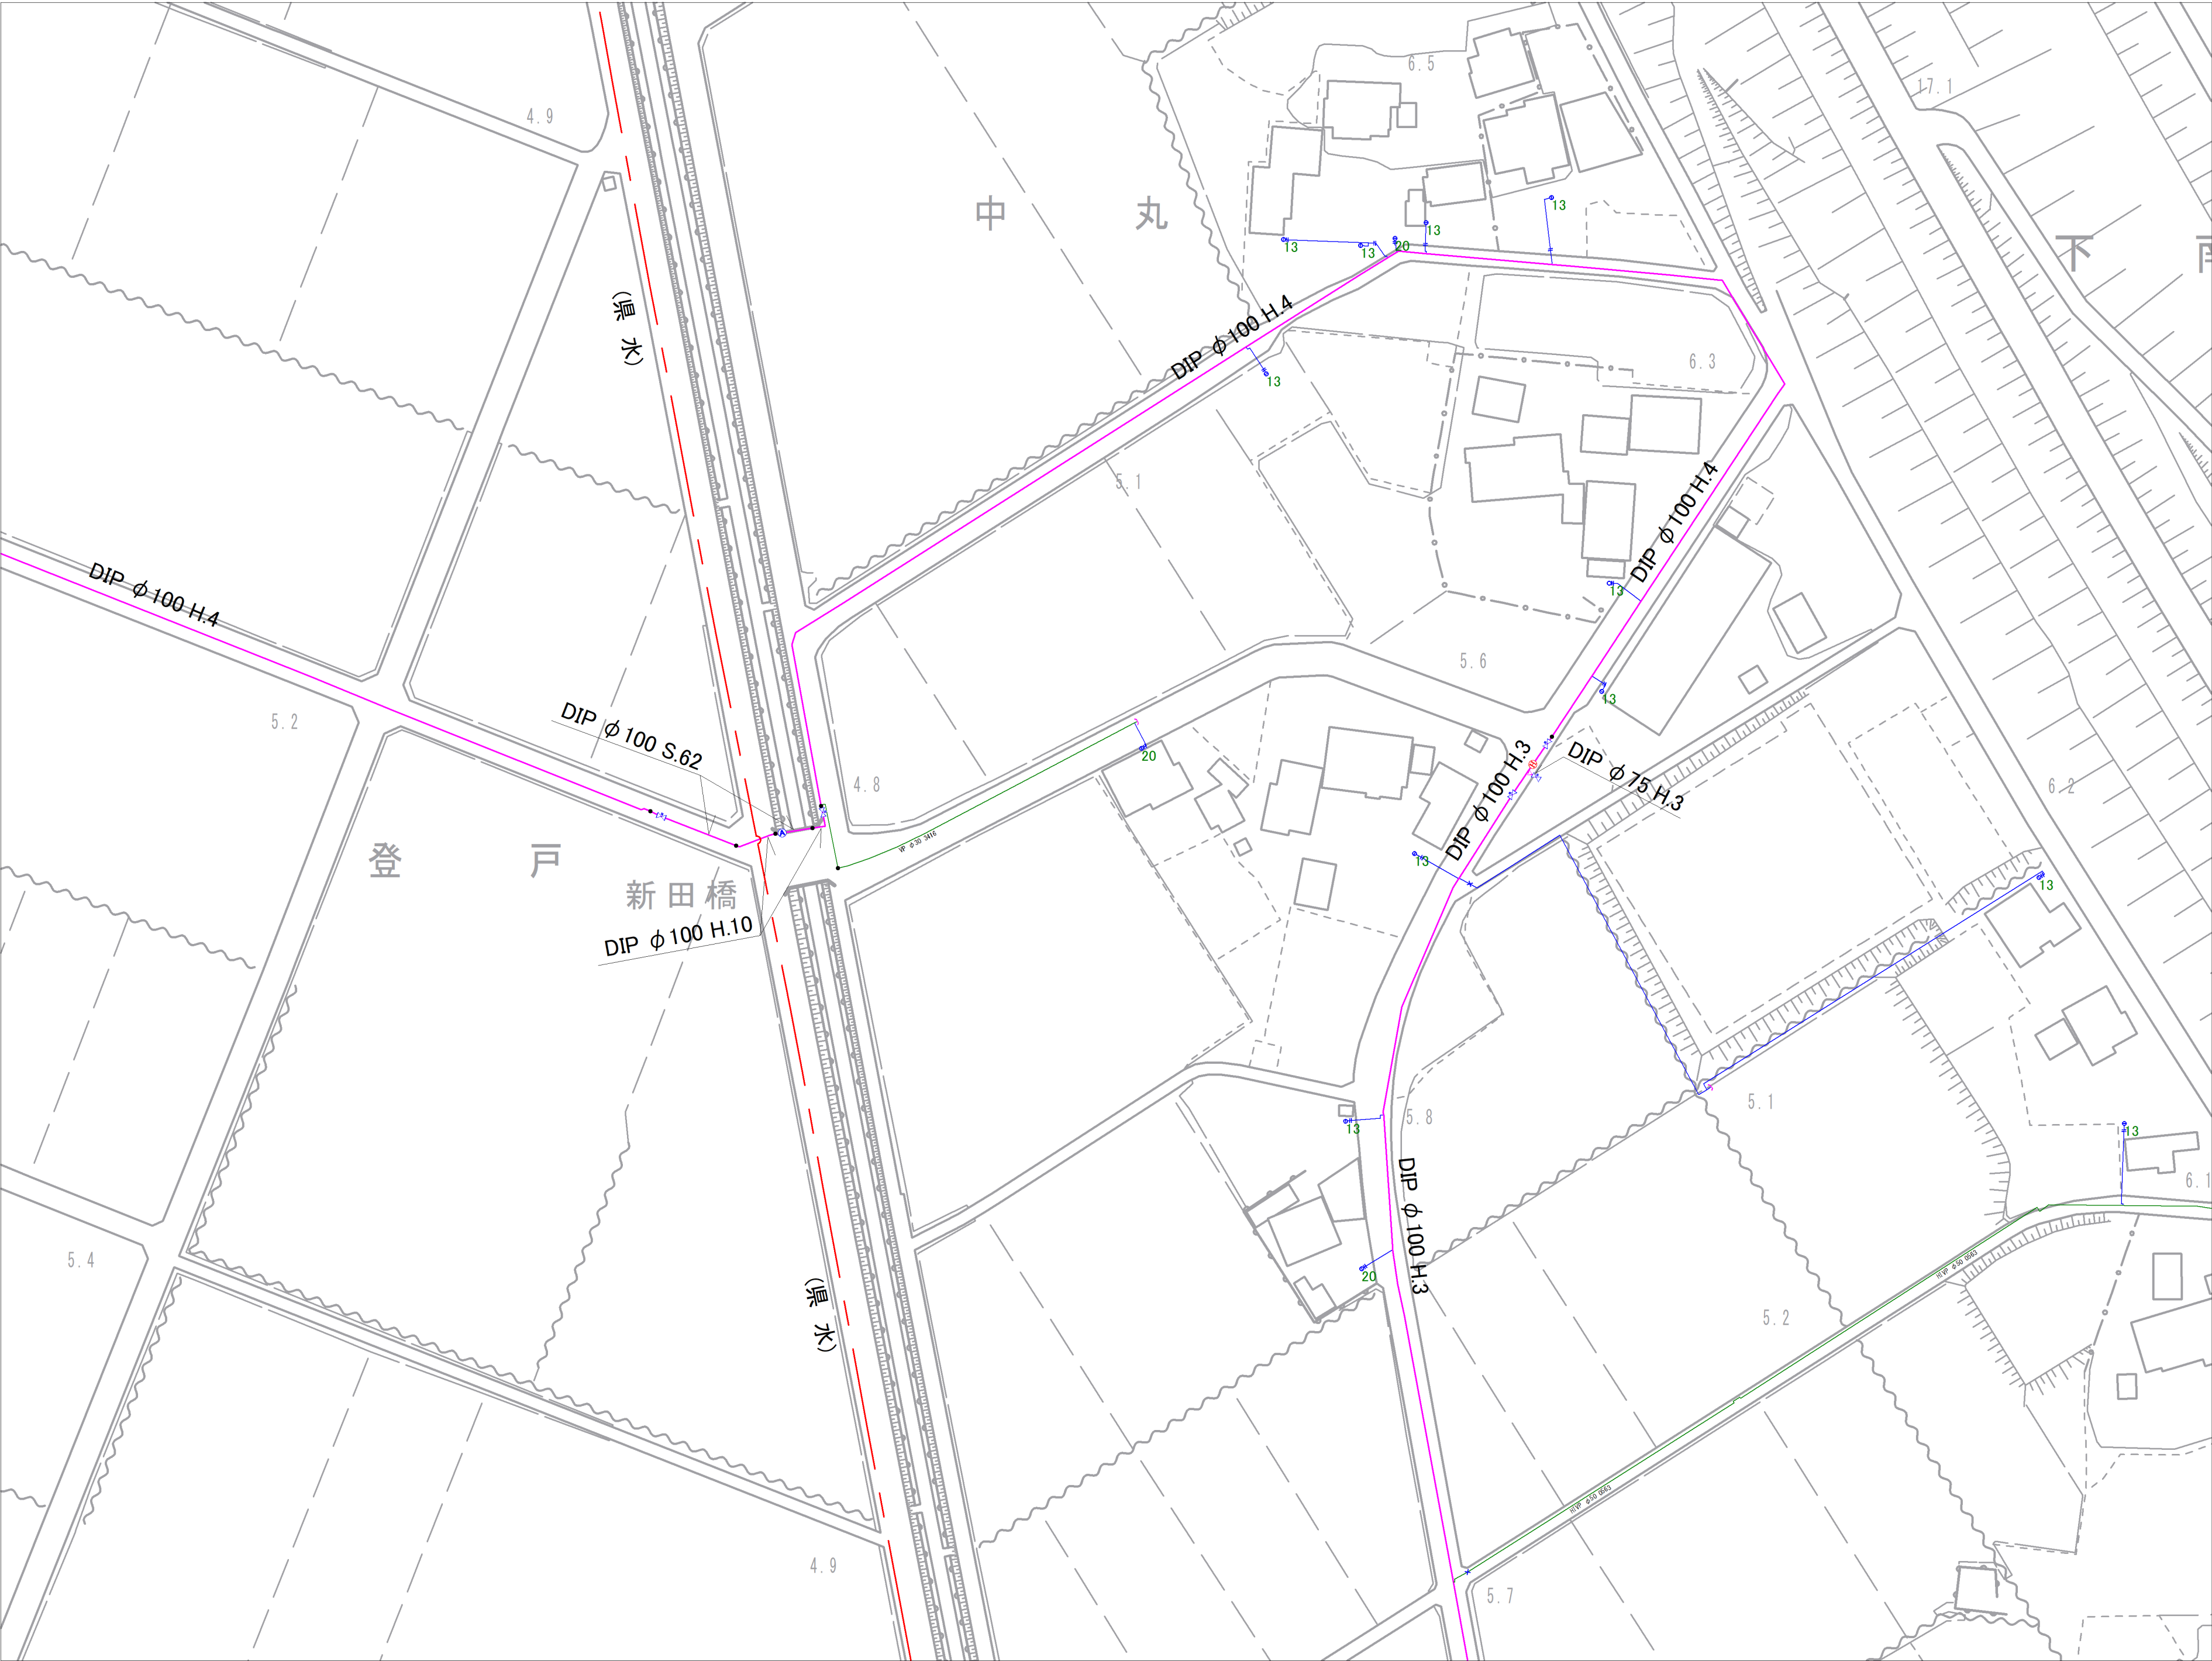

8-02	8-03	
8-07	8-08	8-09
8-12	8-13	8-14

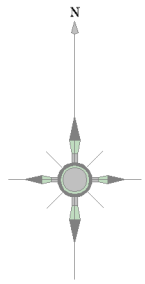

記号	種別
	配水管
	給水管
	連合管
	導水管
	送水管
	県水
	ケーブル管
	仕切弁(左開閉)
	仕切弁(右開閉)
	ハタフライ弁
	ソフトシール弁
	不連続仕切弁
	空気弁(車口)
	空気弁付消火栓
	排泥弁
	流量計
	消火栓(地下式車口)
	消火栓(地下式車口)
	私設消火栓
	片落ち管
	泥吐口
	セン止め
	管種・年度変更点
	乙止水栓
	メーター
	メーター(閉止水栓付)

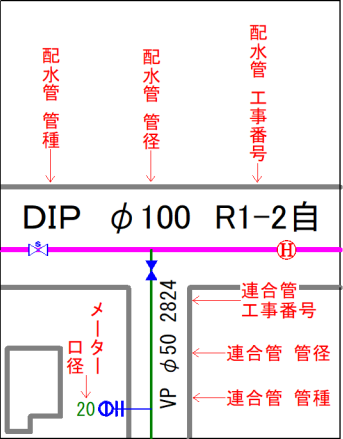


富士見市水道課


参考図となります（実測図ではありません）
現地 現地の状況と異なる場合がありますので、必ず現地の確認を行ってください。




8-03		
8-08	8-09	
8-13	8-14	

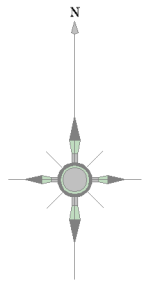


記号	種別
	配水管
	給水管
	連合管
	導水管
	送水管
	黒水
	ケーブル管
	仕切弁(左開閉)
	仕切弁(右開閉)
	ハタフライ弁
	ソフトシール弁
	不閉水仕切弁
	空気弁(車口)
	空気弁付消火栓
	排泥弁
	流量計
	消火栓(地下式車口)
	消火栓(地下式車口)
	私設消火栓
	片落ち管
	泥吐口
	セン止め
	管種・年度変更点
	乙止水栓
	メーター
	メーター(閉止水栓付)

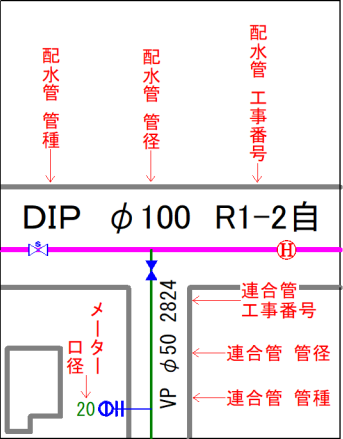


参考図となります（実測図ではありません）
現地 現地の状況と異なる場合がありますので、必ず現地の確認を行ってください。

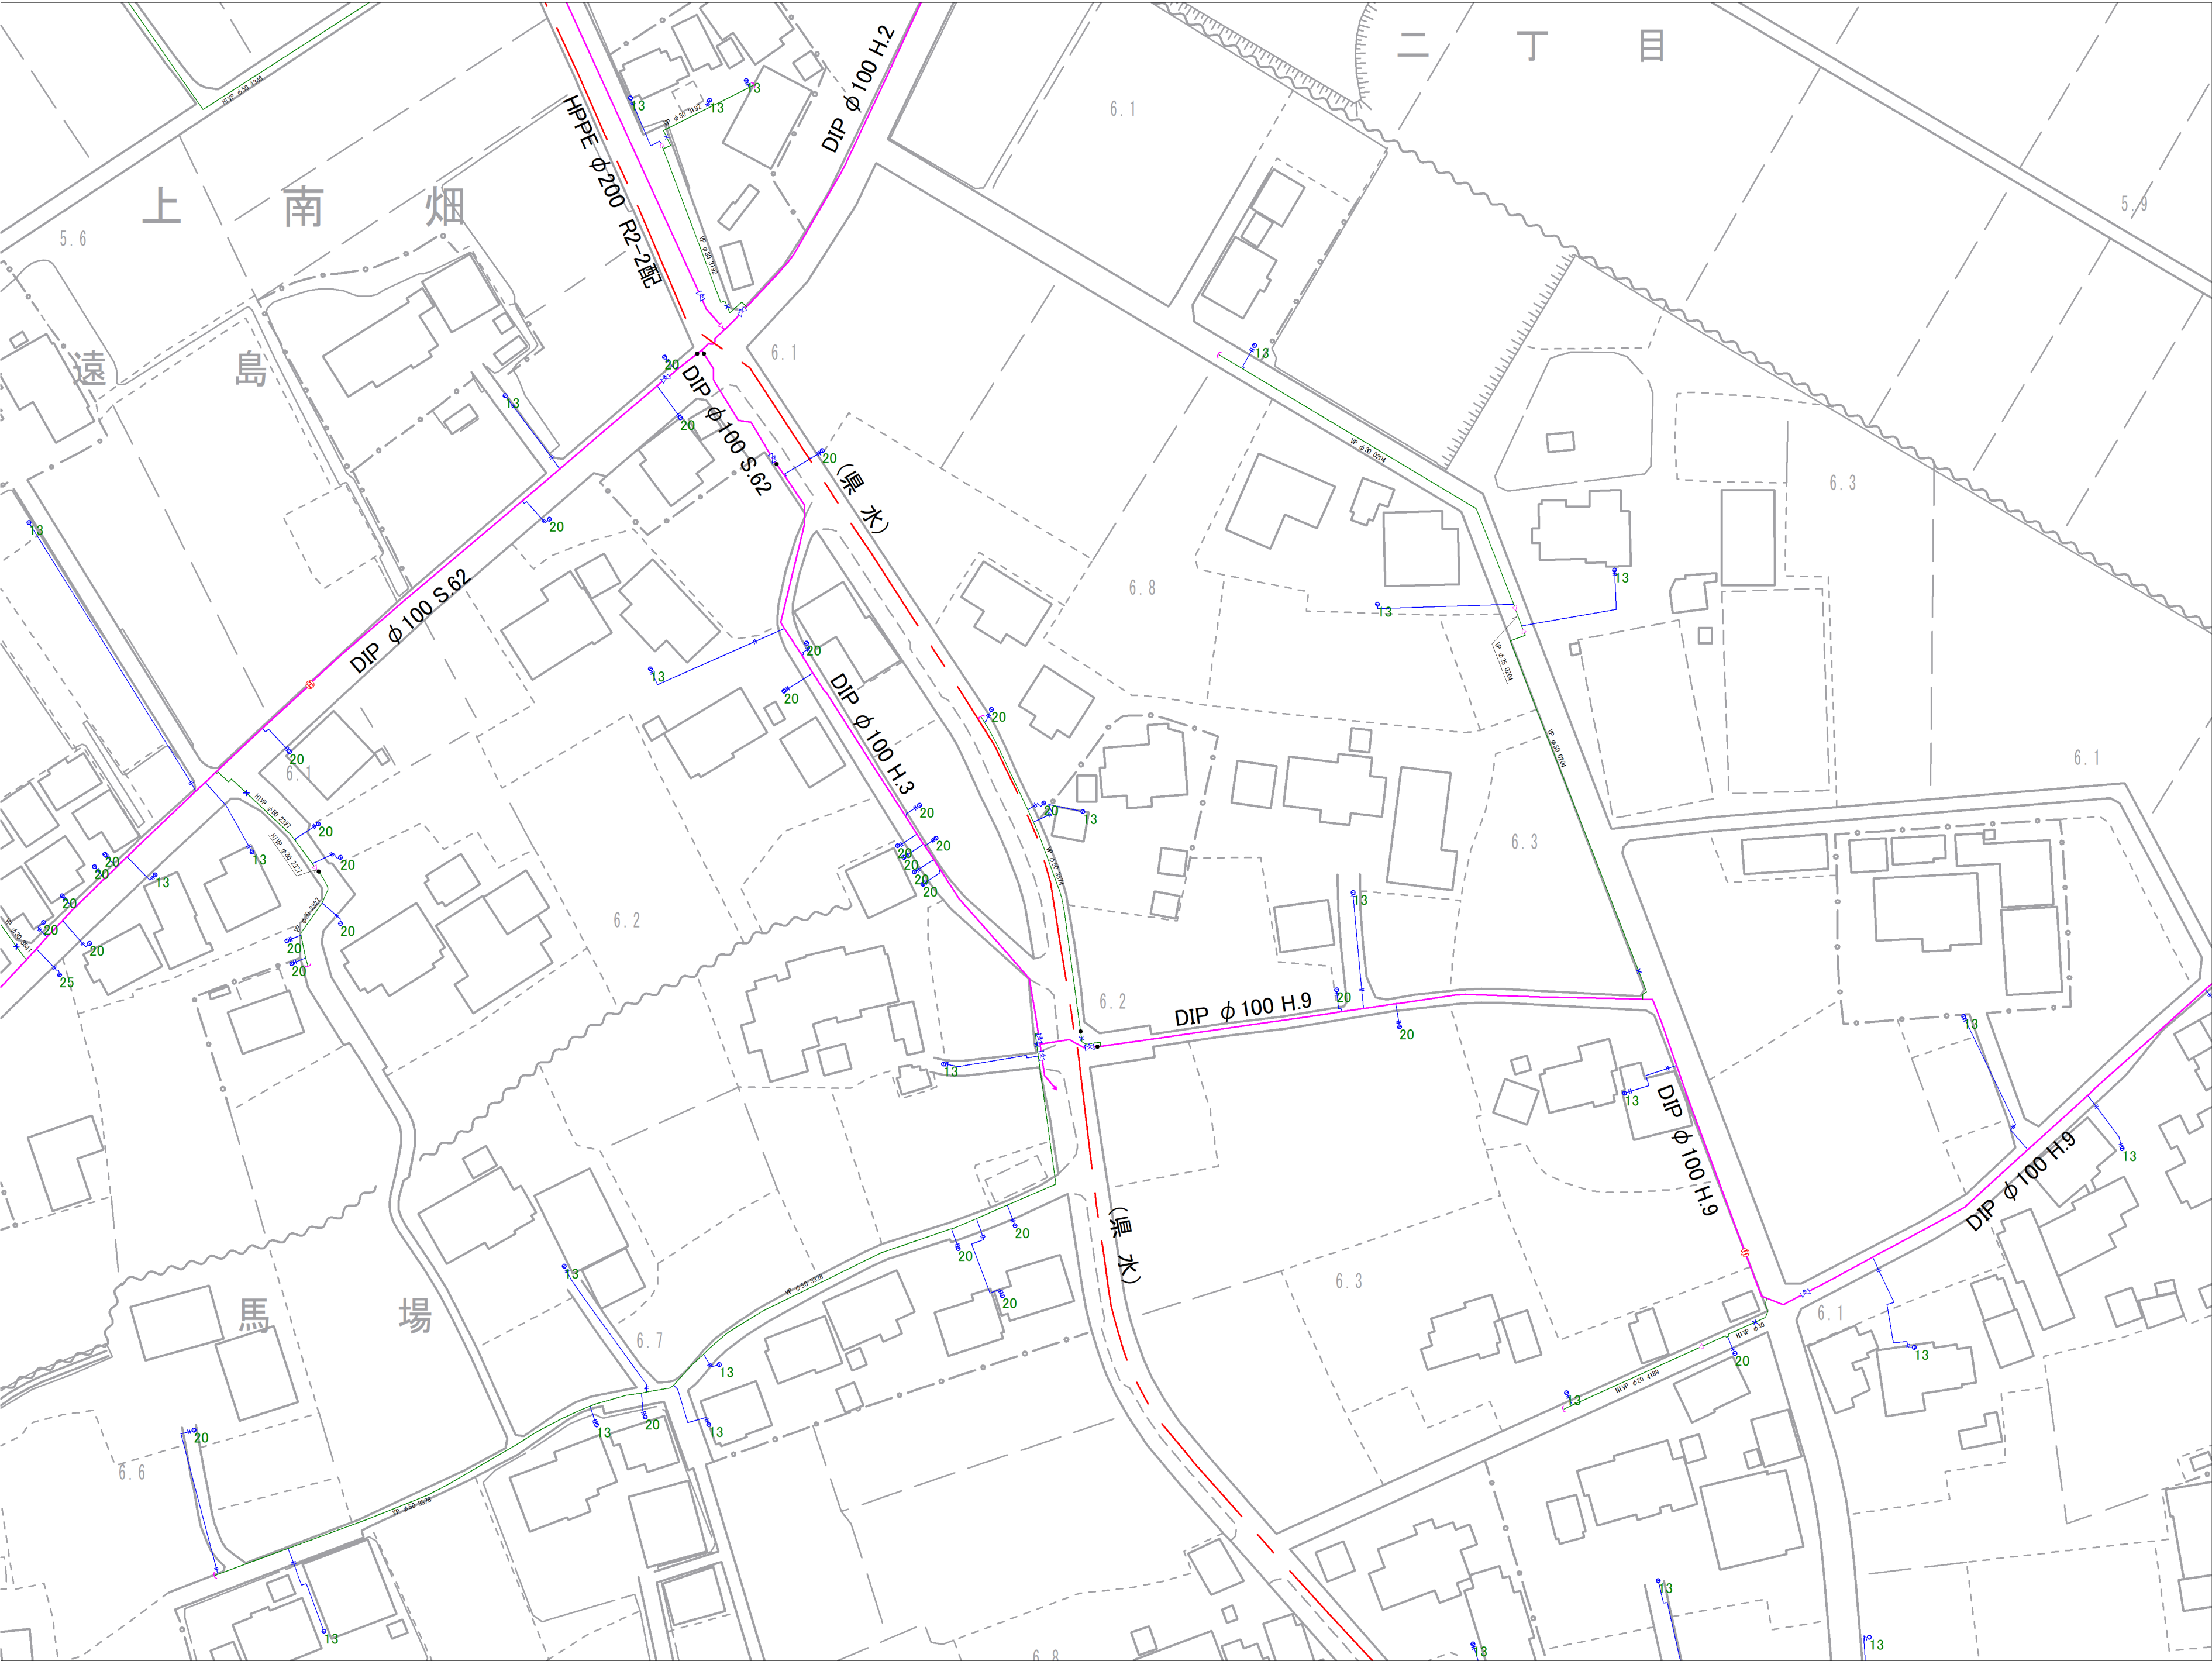

7-10	8-06	8-07
7-15	8-11	8-12
7-20	8-16	8-17

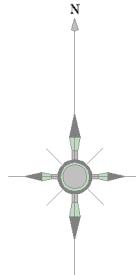

記号	種別
	配水管
	給水管
	連合管
	導水管
	送水管
	黒水
	ケーブル管
	仕切弁(左開閉)
	仕切弁(右開閉)
	バタフライ弁
	ソフトシール弁
	不閉水仕切弁
	空気弁(車口)
	空気弁付消火栓
	排泥弁
	流量計
	消火栓(地下式車口)
	消火栓(地下式車口)
	私設消火栓
	片落ち管
	泥吐口
	セン止め
	管種・年度変更点
	乙止水栓
	メーター
	メーター(閉止水栓付)

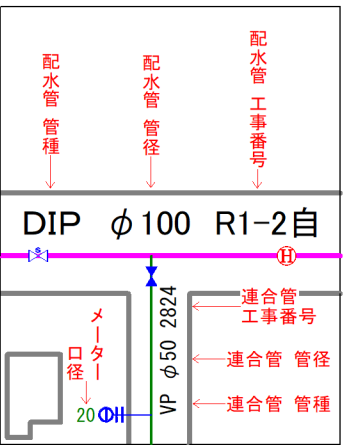


富士見市水道課


参考図となります（実測図ではありません）
現地状況と異なる場合がありますので、必ず現地の確認を行ってください。



8-06	8-07	8-08
8-11	8-12	8-13
8-16	8-17	8-18

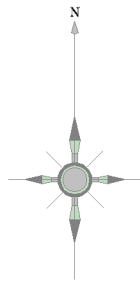

記号	種別
	配水管
	給水管
	連合管
	導水管
	送水管
	黒水
	ケーブル管
	仕切弁(左開閉)
	仕切弁(右開閉)
	ハタフライ弁
	ソフトシル弁
	不連続仕切弁
	空気弁(車口)
	空気弁付消火栓
	排水弁
	流量計
	消火栓(地下式車口)
	消火栓(地下式車口)
	私設消火栓
	片落ち管
	泥吐口
	セン止め
	管種・年度変更点
	乙止水栓
	メーター
	メーター(閉止水栓付)

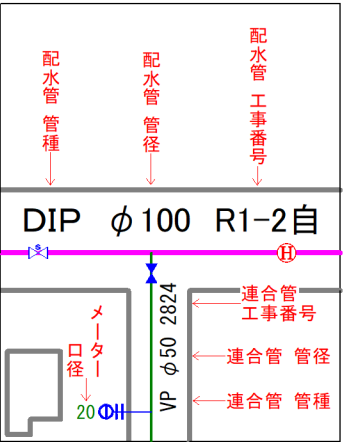


富士見市水道課


参考図となります（実測図ではありません）
現地状況と異なる場合がありますので、必ず現地の確認を行ってください。



8-07	8-08	8-09
8-12	8-13	8-14
8-17	8-18	8-19

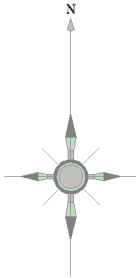


記号	種別
	配水管
	給水管
	連合管
	導水管
	送水管
	臭水
	ケーブル管
	仕切弁(左開)
	仕切弁(右開)
	ハタフライ弁
	ソフトシル弁
	不閉水仕切弁
	空気弁(車口)
	空気弁付消火栓
	排泥弁
	流量計
	消火栓(地下式車口)
	消火栓(地下式車口)
	私設消火栓
	片落ち管
	泥吐口
	セン止め
	管種・年度変更点
	乙止水栓
	メーター
	メーター(閉止水栓付)

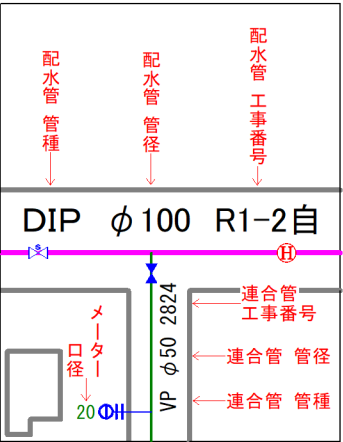


富士見市水道課


参考図となります（実測図ではありません）
 現地の状況と異なる場合がありますので、必ず現地の確認を行ってください。

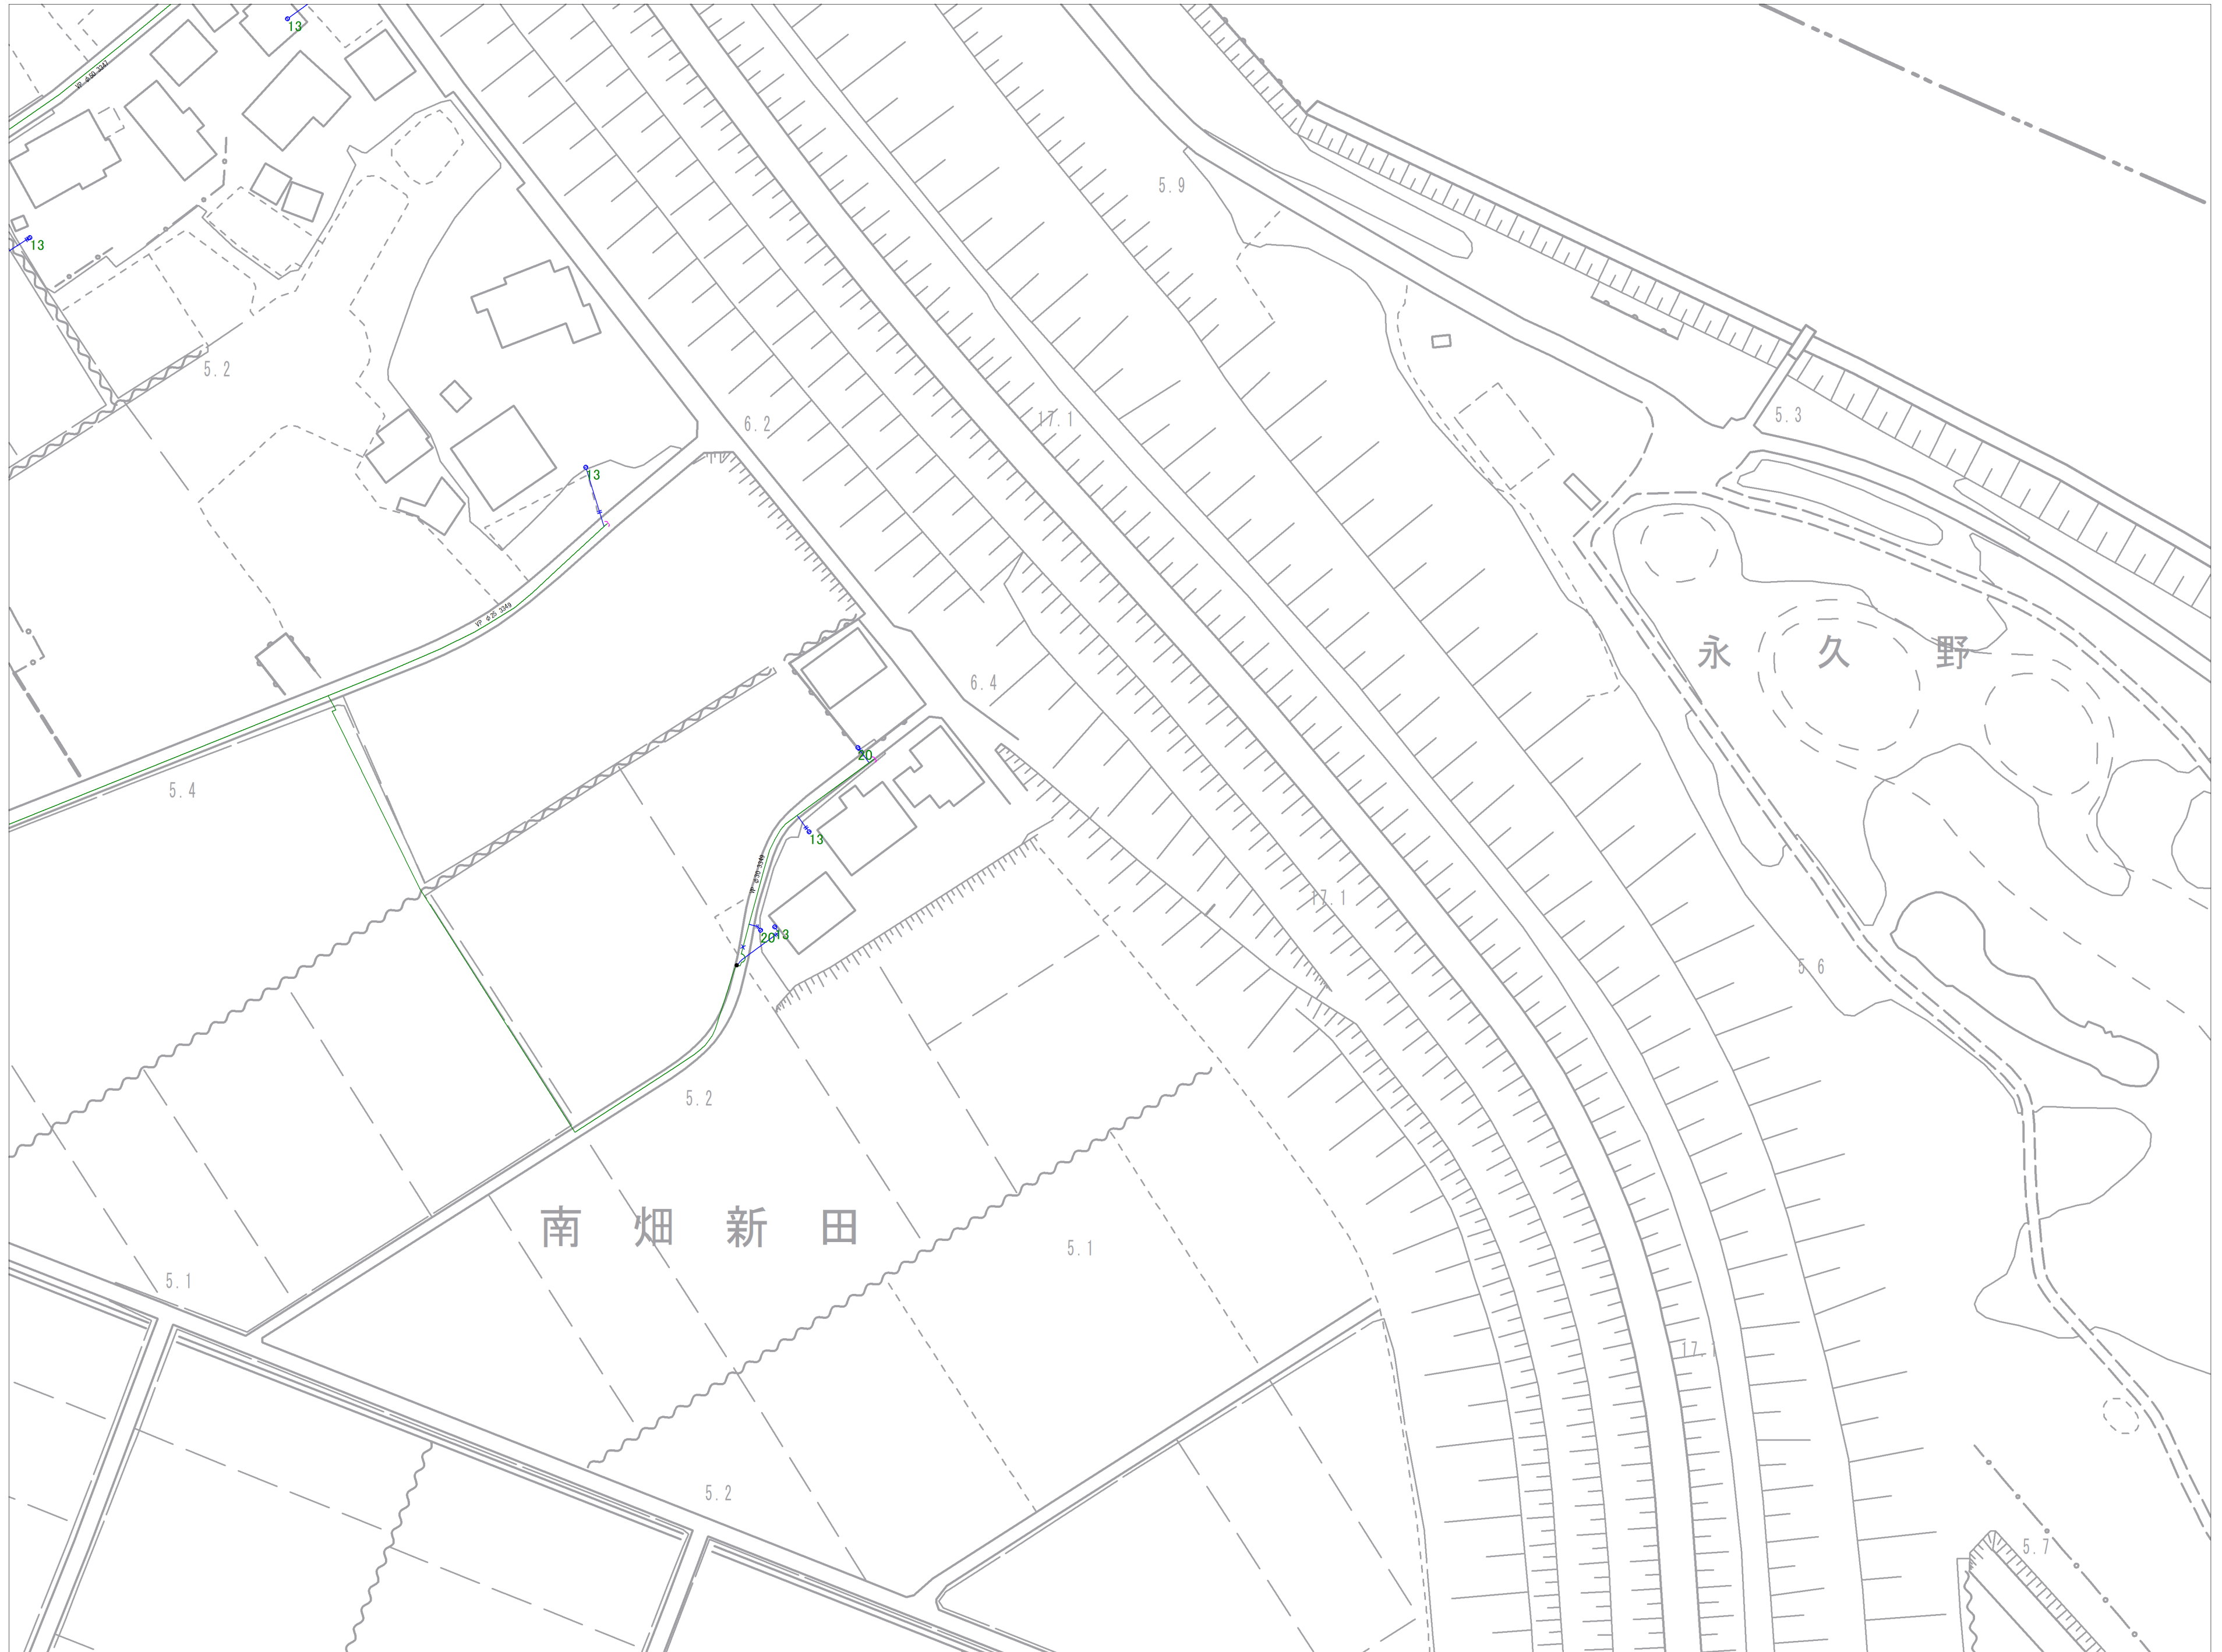


$8 - 08$	$8 - 09$	
$8 - 13$	$8 - 14$	
$8 - 18$	$8 - 19$	

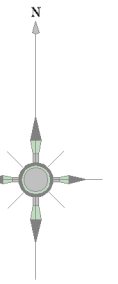


記号	種別
	配水管
	給水管
	連合管
	排水管
	送水管
	排水
	ケーブル管
	仕切弁(左開閉)
	仕切弁(右開閉)
	パンプライル
	ソフトシール弁
	不閉水仕切弁
	空気弁(単口)
	空気弁付耐火火栓
	排気弁
	流量計
	高気圧 (地下式埋込口)
	消火栓 (地下式消火栓)
	私設汚水栓
	片流れ管
	泥吐口
	セン止め
	管種・年度変更点
	止止水栓
	メーター
	メーター (止水栓付)

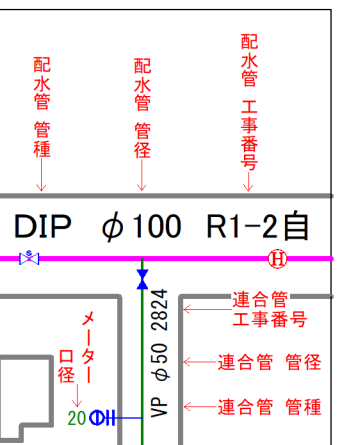


参考図となります（実測図ではありません）
現地状況と異なる場合がありますので、必ず現地の確認を行ってください。

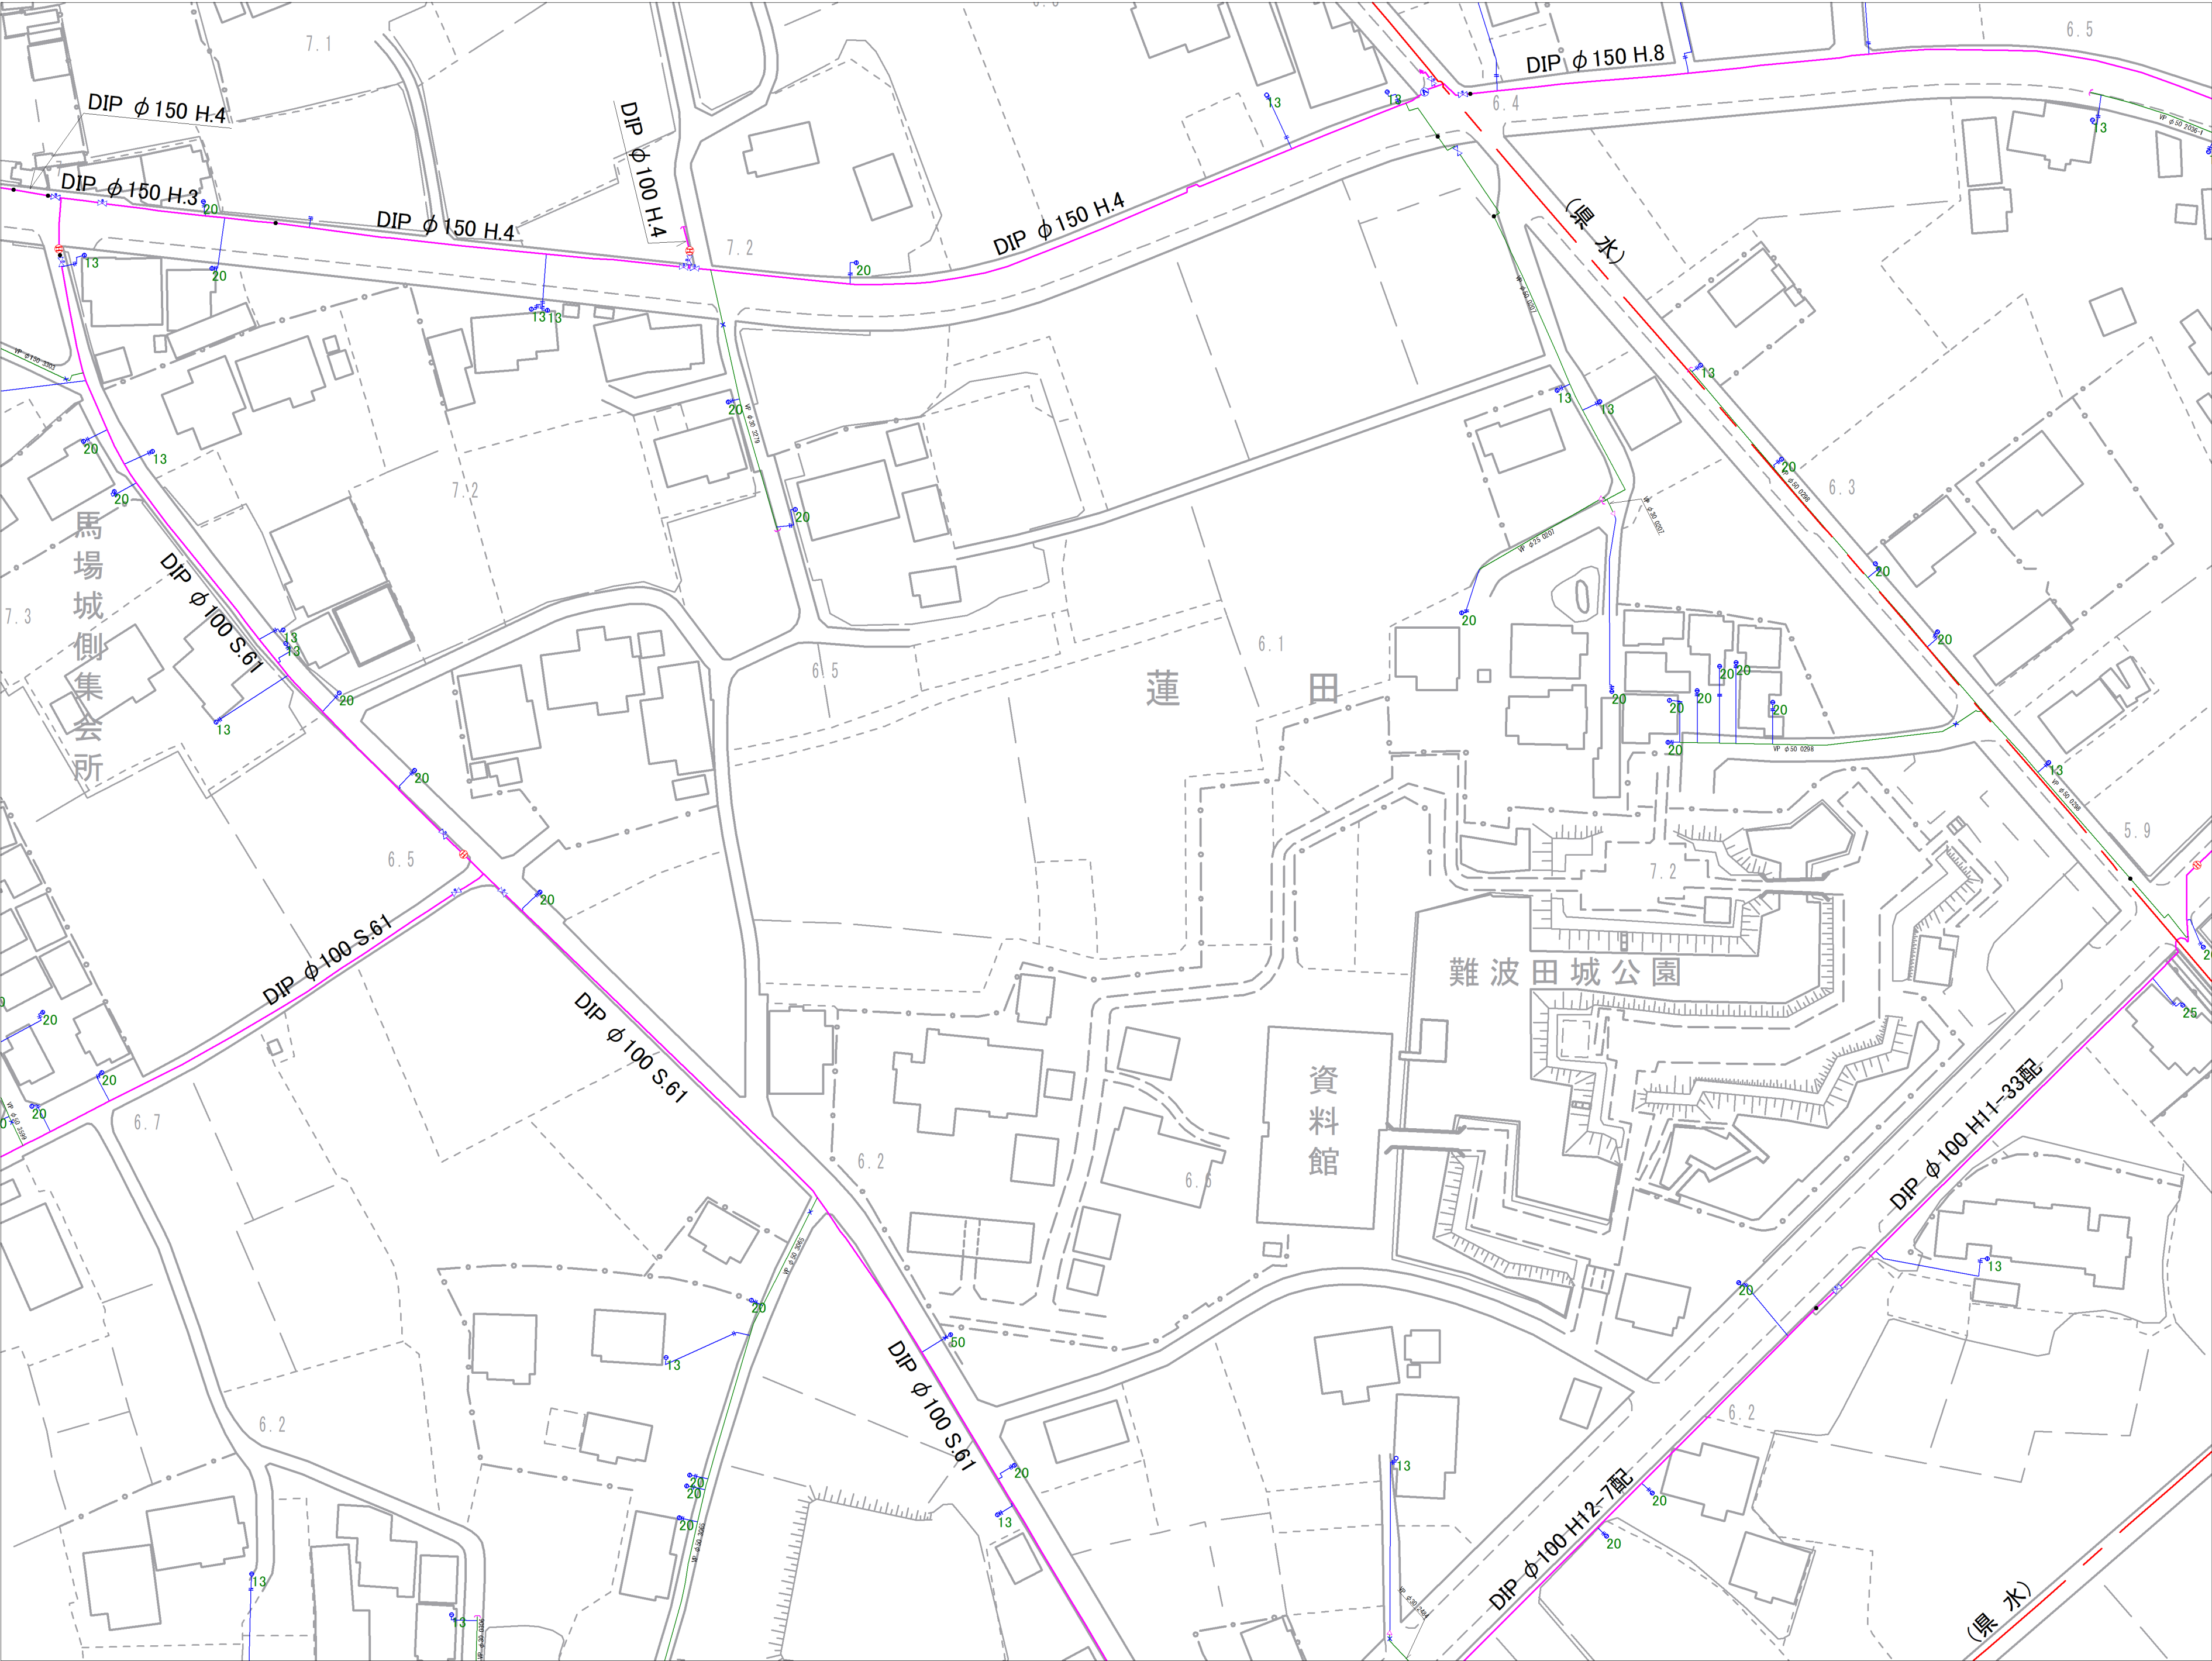

7-15	8-11	8-12
7-20	8-16	8-17
7-25	8-21	8-22

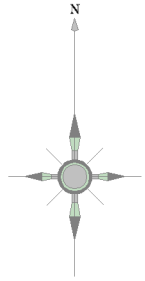


記号	種別
	配水管
	給水管
	連合管
	導水管
	送水管
	排水
	ケーブル管
	仕切弁(左開閉)
	仕切弁(右開閉)
	バタフライ弁
	ソフトシール弁
	不斷水仕切弁
	空気弁(車口)
	空気弁付消火栓
	排水弁
	流量計
	消火栓(地下式車口)
	消火栓(地下式車口)
	私設消火栓
	片落ち管
	泥吐口
	セン止め
	管種・年度変更点
	乙止水栓
	メーター
	メーター(閉止水栓付)

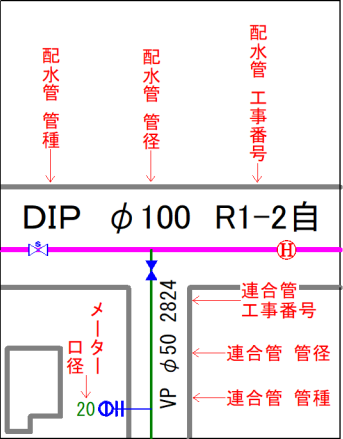


富士見市水道課


参考図となります（実測図ではありません）
現地状況と異なる場合がありますので、必ず現地の確認を行ってください。

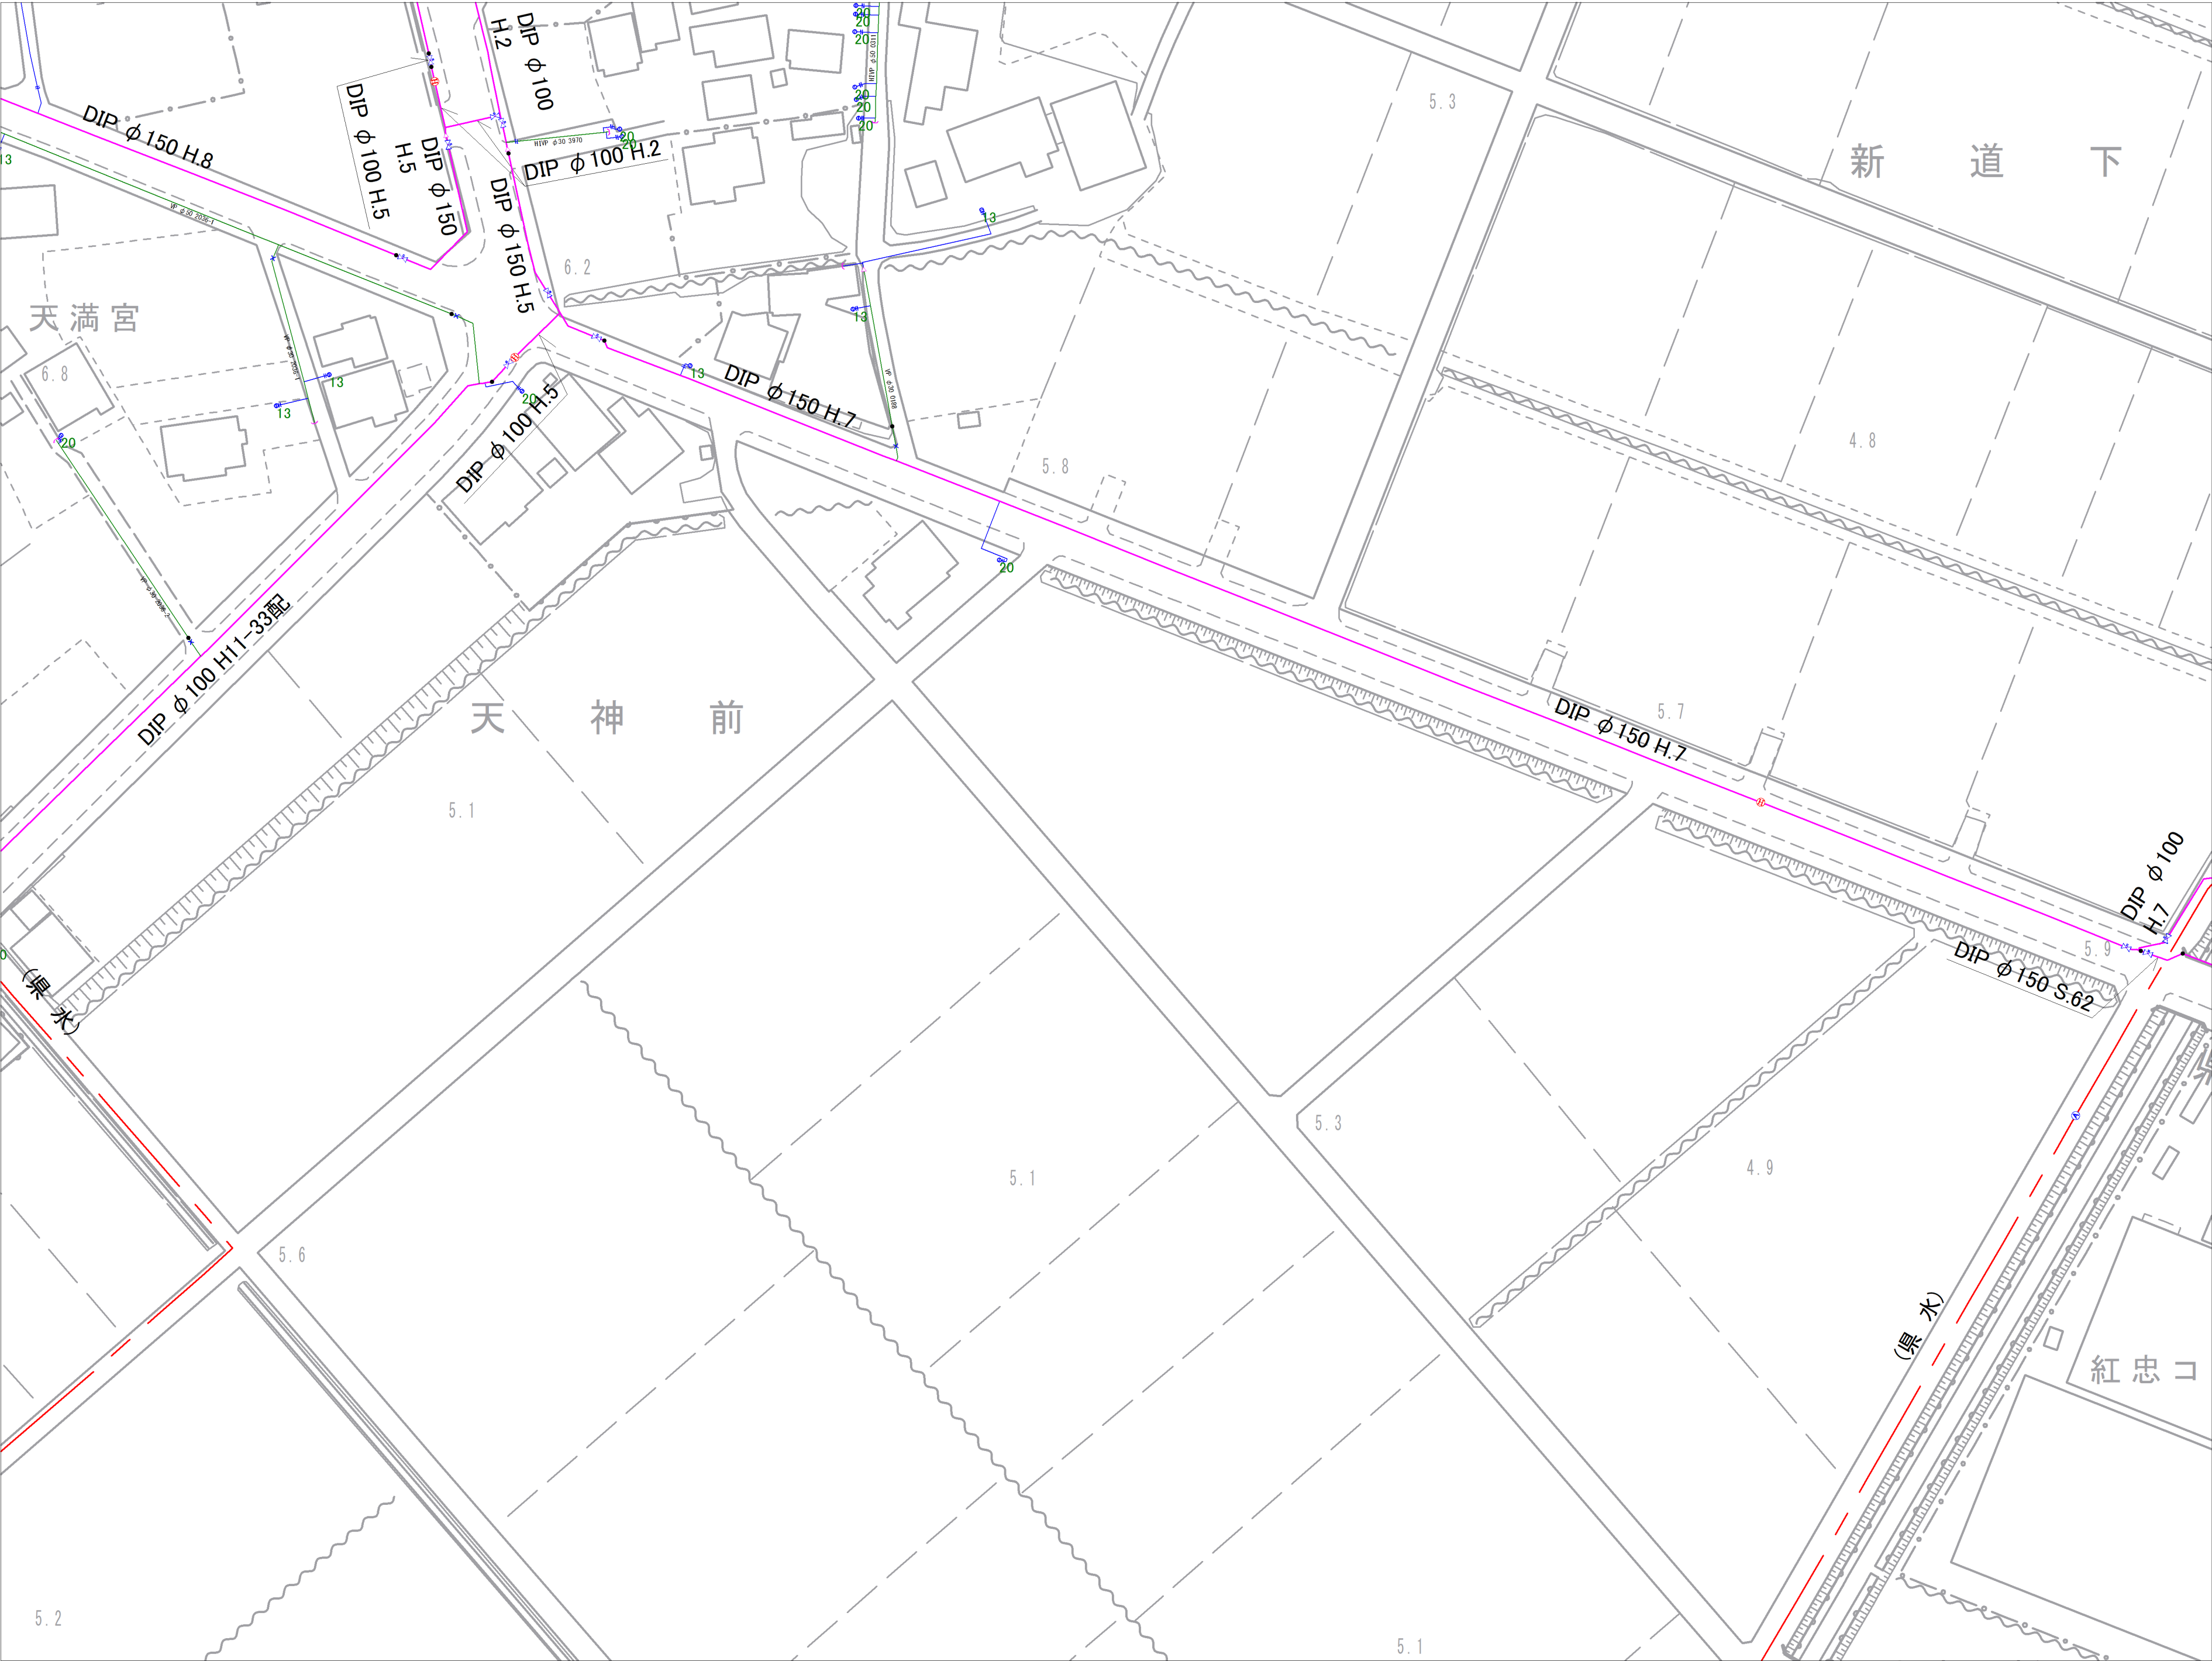

8-11	8-12	8-13
8-16	8-17	8-18
8-21	8-22	8-23

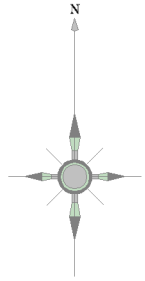


記号	種別
	配水管
	給水管
	連合管
	導水管
	送水管
	黒水
	ケーブル管
	仕切弁(左開閉)
	仕切弁(右開閉)
	バタフライ弁
	ソフトシール弁
	不閉水仕切弁
	空気弁(車口)
	空気弁付消火栓
	排泥弁
	流量計
	消火栓(地下式車口)
	消火栓(地下式車口)
	私設消火栓
	片落ち管
	泥吐口
	セン止め
	管種・年度変更点
	乙止水栓
	メーター
	メーター(閉止水栓付)

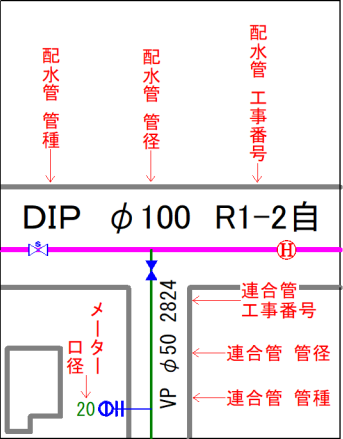


富士見市水道課


参考図となります（実測図ではありません）
現地の状況と異なる場合がありますので、必ず現地の確認を行ってください。

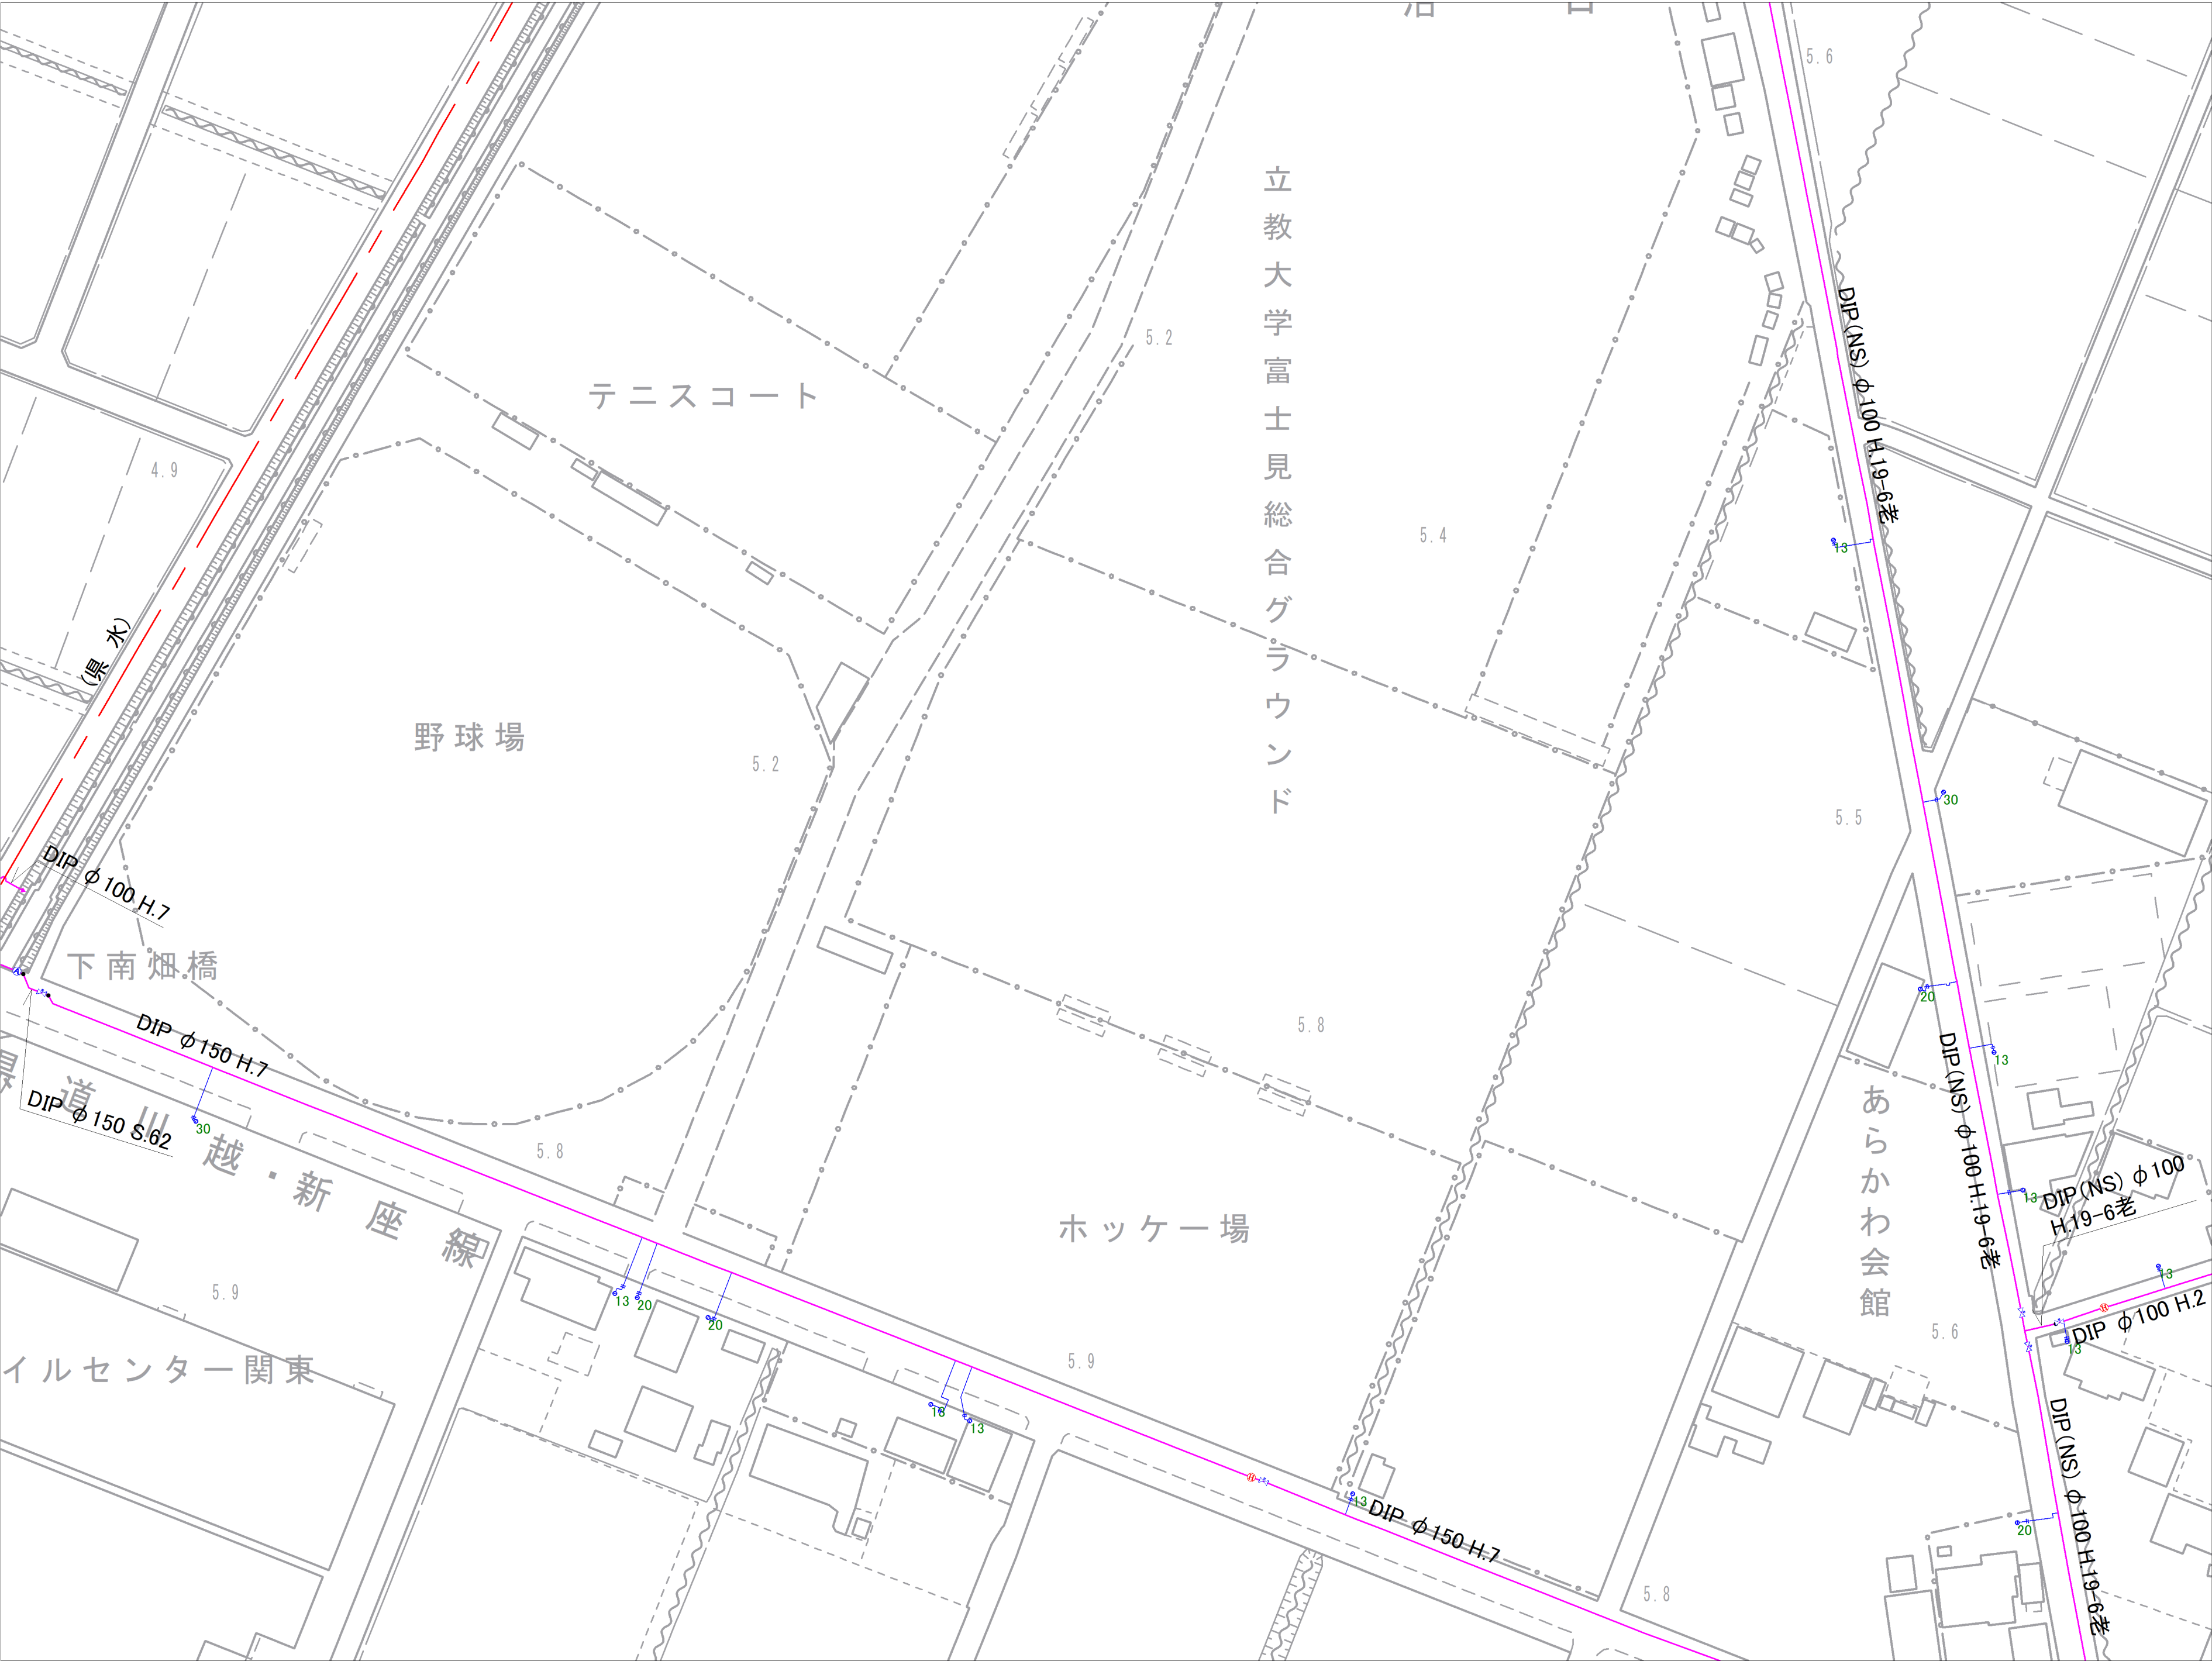

8－12	8－13	8－14
8－17	8－18	8－19
8－22	8－23	8－24

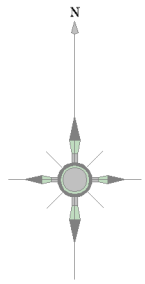


記 号	種 別
	配 水 管
	給 水 管
	連 合 管
	導 水 管
	送 水 管
	黒 水
	ケーブル管
	仕切弁(左開閉)
	仕切弁(右開閉)
	バタフライ弁
	ソフトシール弁
	不閉水仕切弁
	空気弁(車口)
	空気弁付消火栓
	排 泥 弁
	流 量 計
	消 火 栓 (地下式車口)
	消 火 栓 (地下式車口)
	私設消火栓
	片 落 ち 管
	泥 吐 口
	セ ン 止 め
	管種・年度変更点
	乙止水栓
	メ ー タ ー
	メ ー タ ー (閉止水栓付)

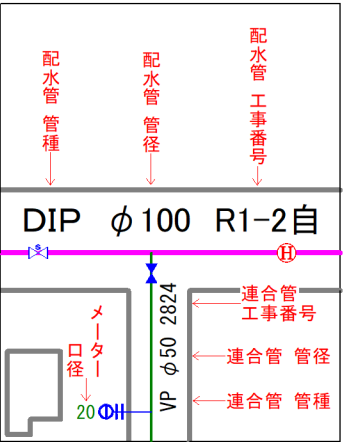


富士見市水道課


参考図となります（実測図ではありません）
現地 現地の状況と異なる場合がありますので、必ず現地の確認を行ってください。

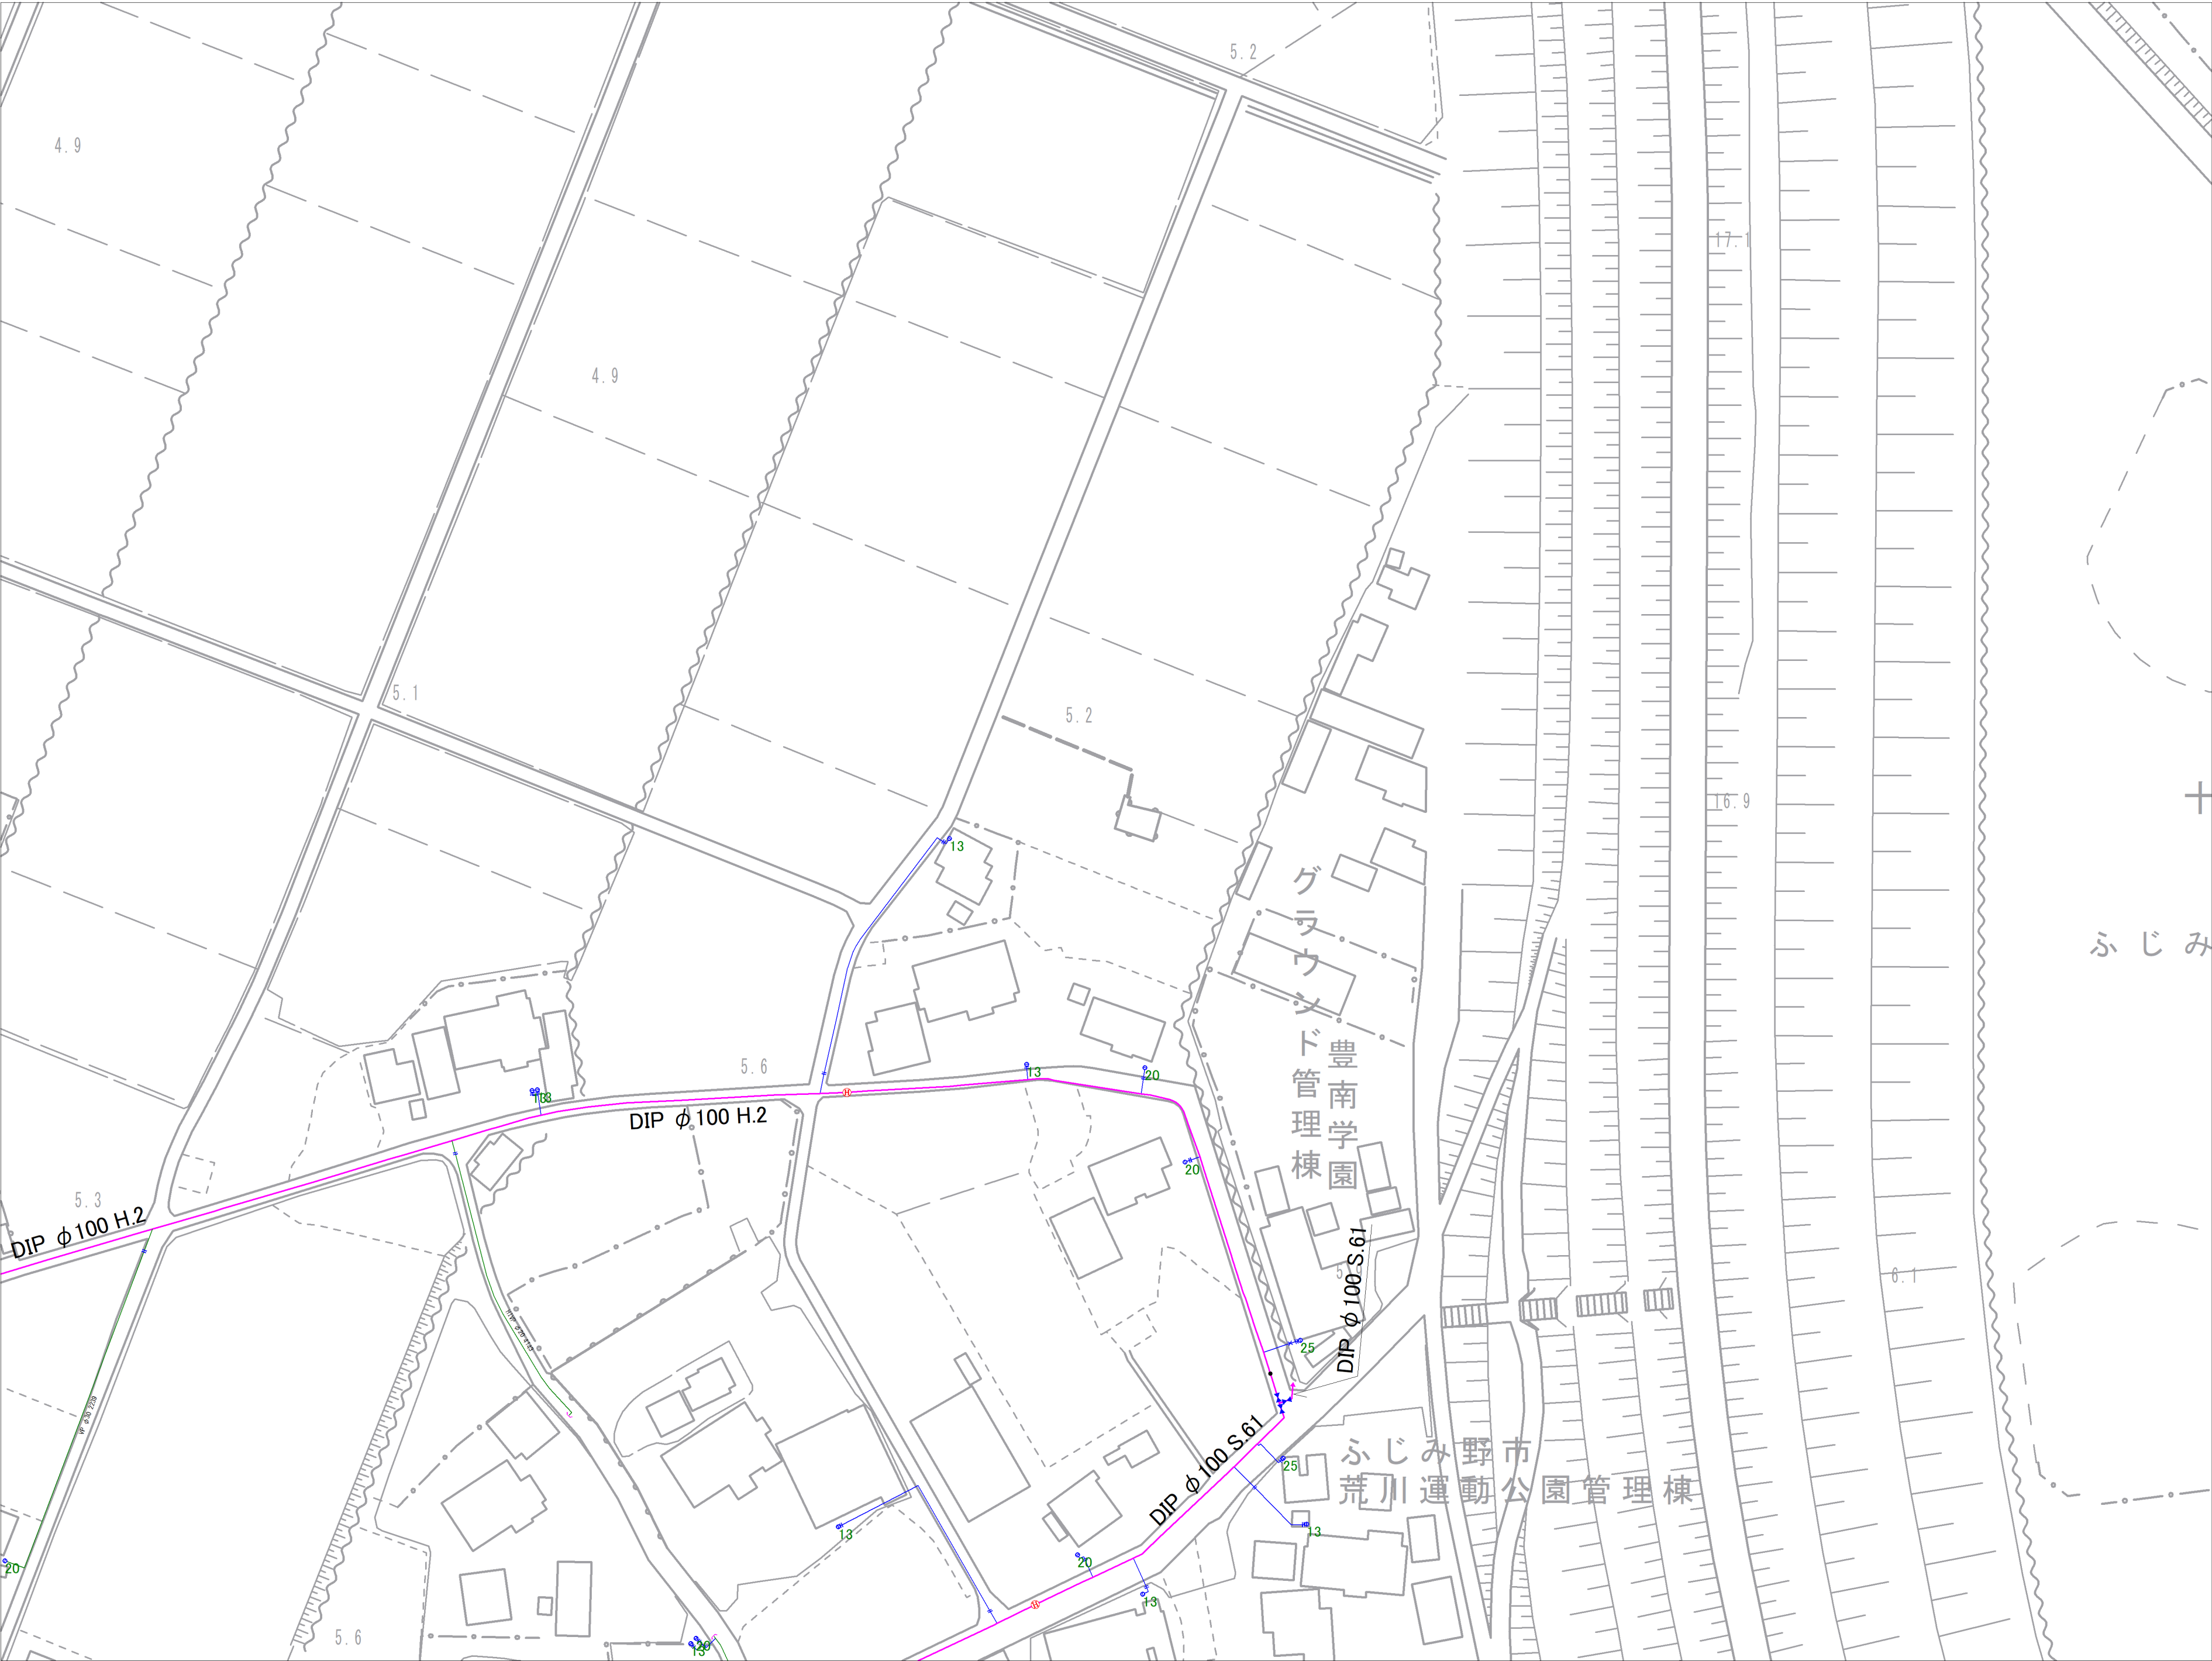

8-13	8-14	
8-18	8-19	
8-23	8-24	8-25

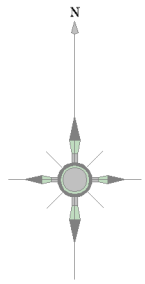


記号	種別
	配水管
	給水管
	連合管
	導水管
	送水管
	排水
	ケーブル管
	仕切弁(左廻開)
	仕切弁(右廻開)
	バタフライ弁
	ソフトシル弁
	不閉水仕切弁
	空気弁(車口)
	空気弁付消火栓
	排水弁
	流量計
	消火栓(地下式車口)
	消火栓(地下式車口)
	私設消火栓
	片落ち管
	泥吐口
	セン止め
	管種・年度変更点
	乙止水栓
	メーター
	メーター(閉止水栓付)

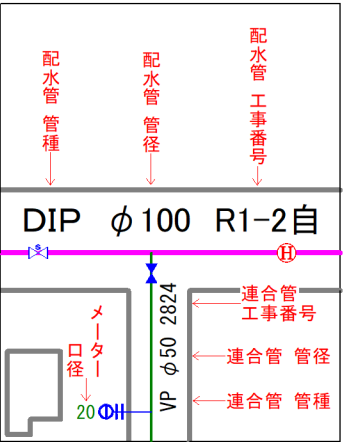


富士見市水道課


参考図となります（実測図ではありません）
現地状況と異なる場合がありますので、必ず現地の確認を行ってください。

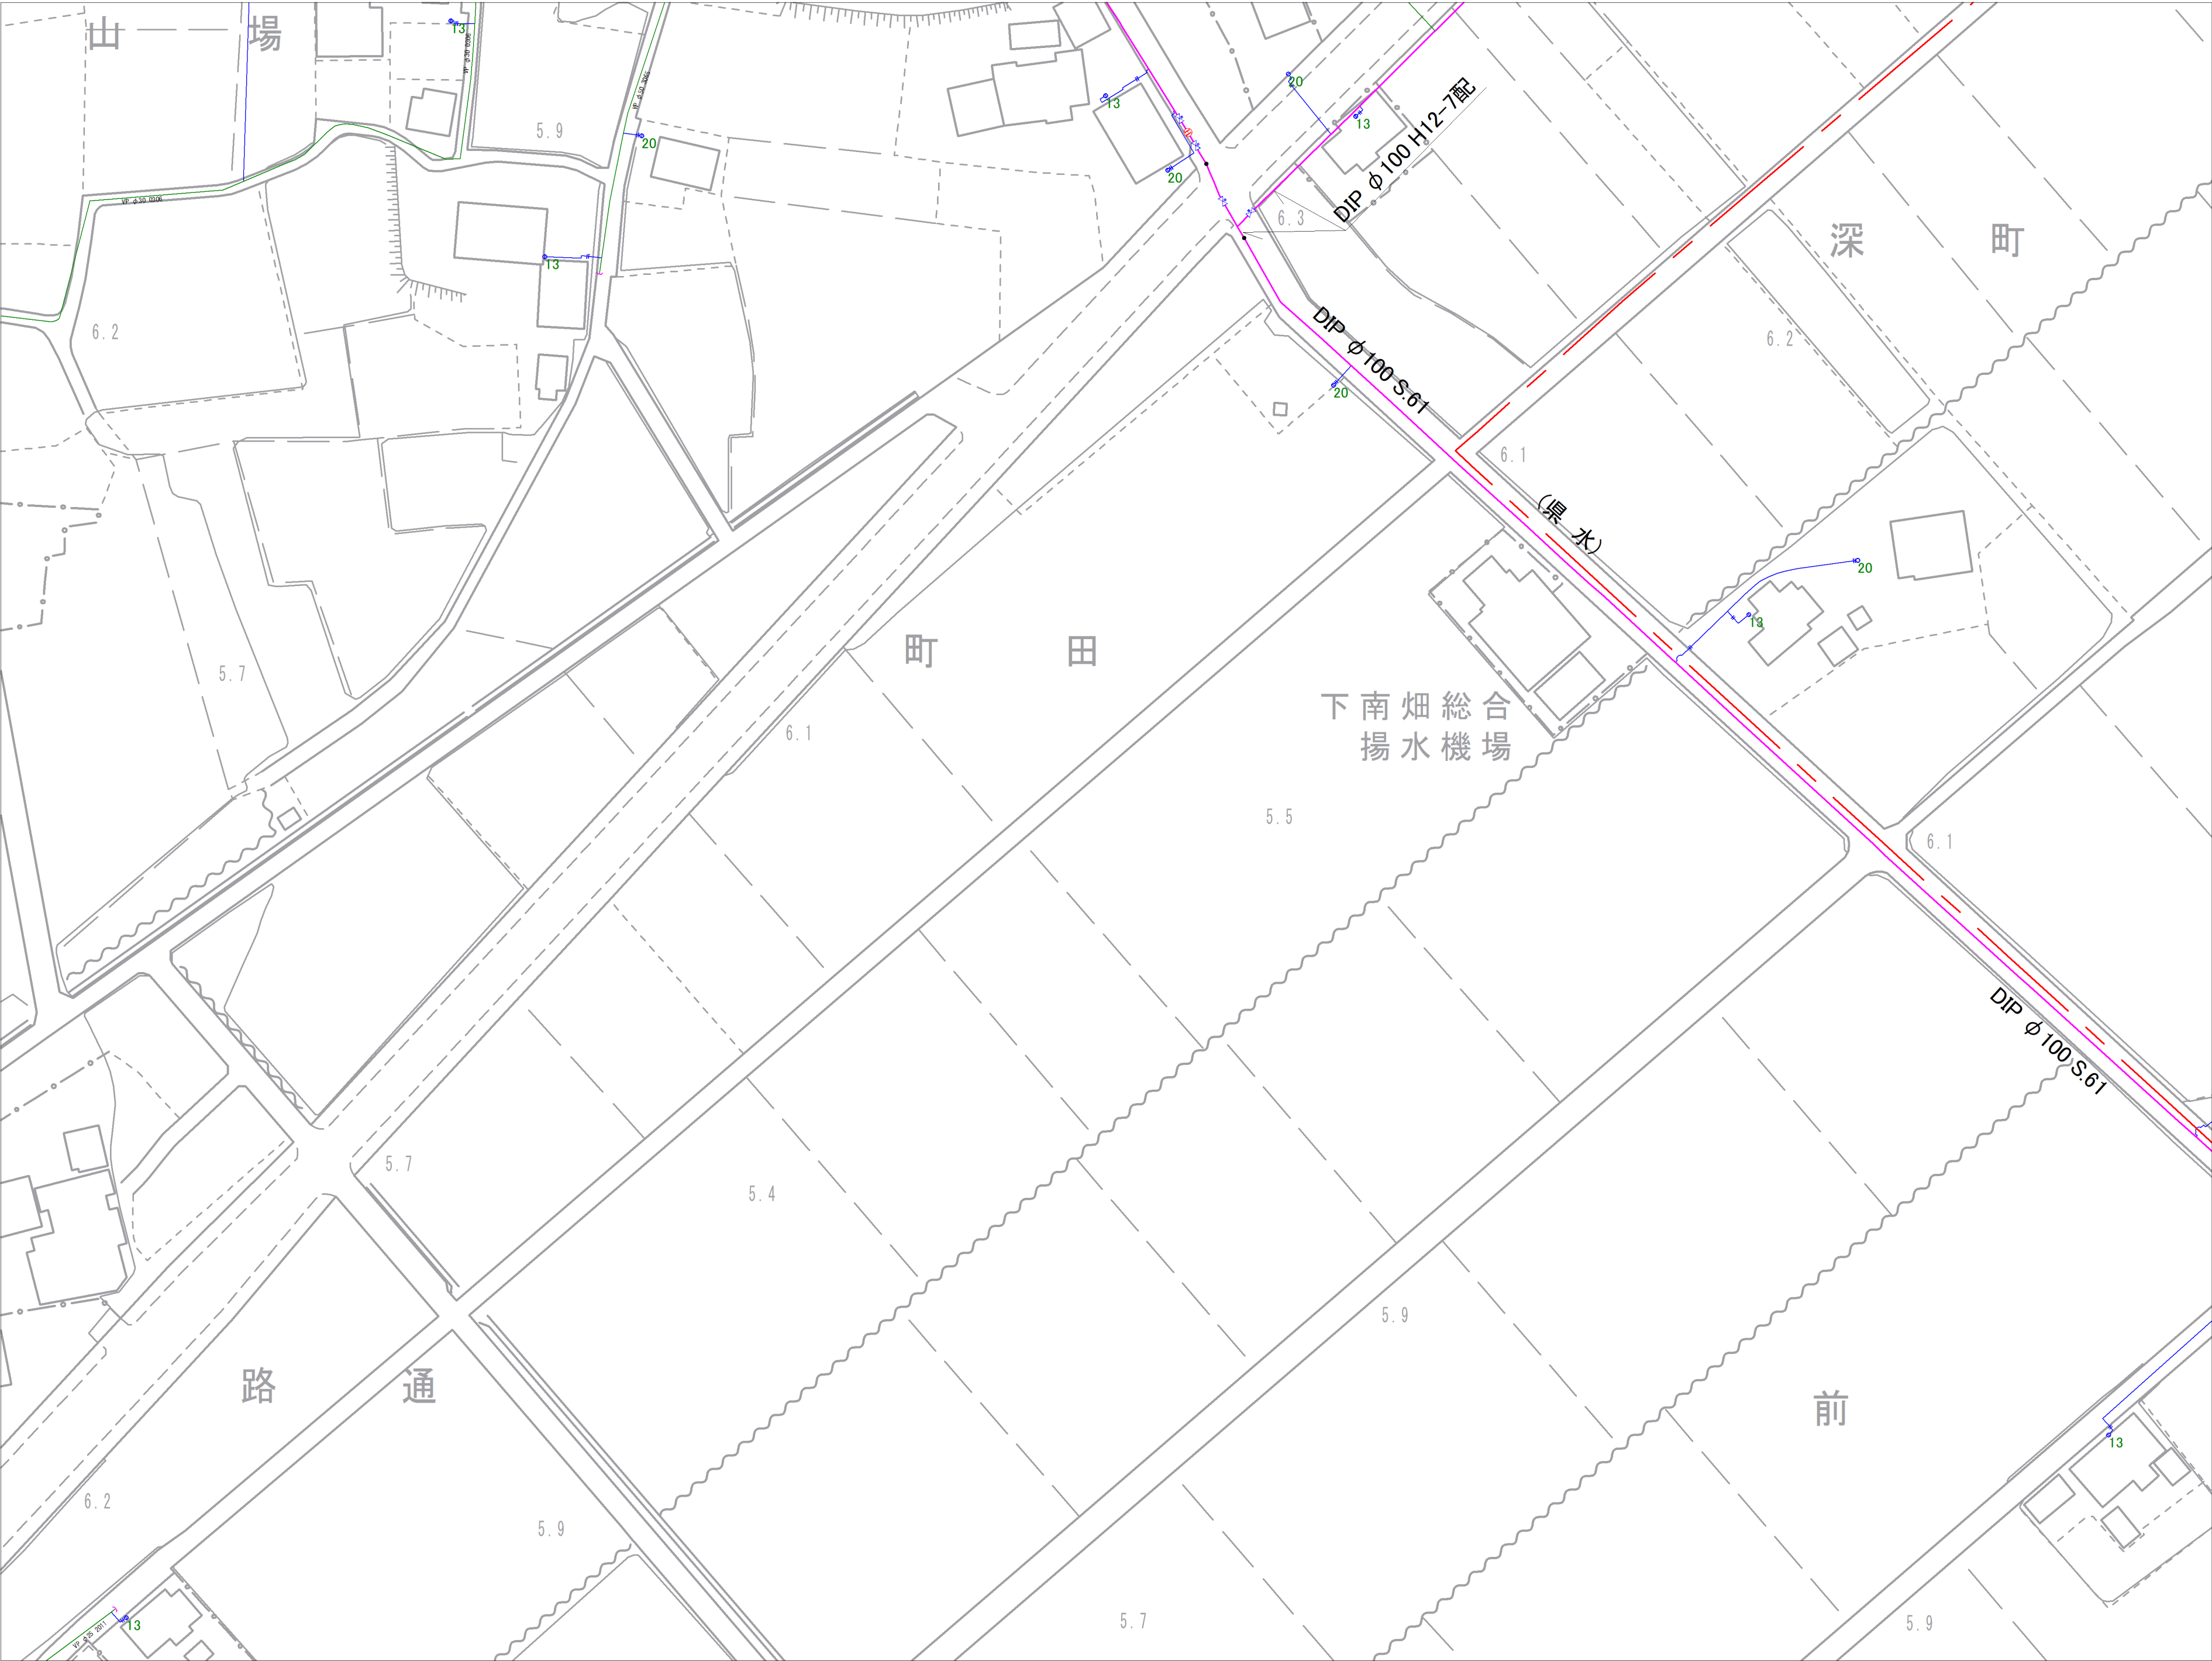

7-20	8-16	8-17
7-25	8-21	8-22
10-05	11-01	11-02

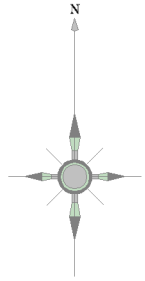


記号	種別
	配水管
	給水管
	連合管
	導水管
	送水管
	黒水
	ケーブル管
	仕切弁(左開閉)
	仕切弁(右開閉)
	ハタフライ弁
	ソフトシール弁
	不漏水仕切弁
	空気弁(車口)
	空気弁付消火栓
	排泥弁
	流量計
	消火栓(地下式車口)
	消火栓(地下式車口)
	私設消火栓
	片落ち管
	泥吐口
	セン止め
	管種・年度変更点
	乙止水栓
	メーター
	メーター(閉止水栓付)

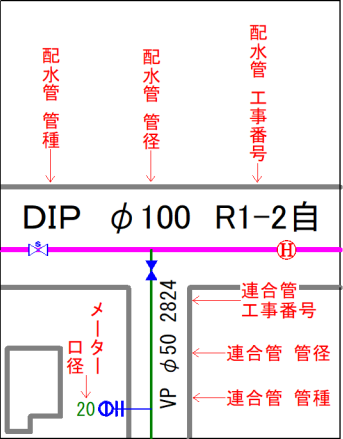


富士見市水道課


参考図となります（実測図ではありません）
現地状況と異なる場合がありますので、必ず現地の確認を行ってください。

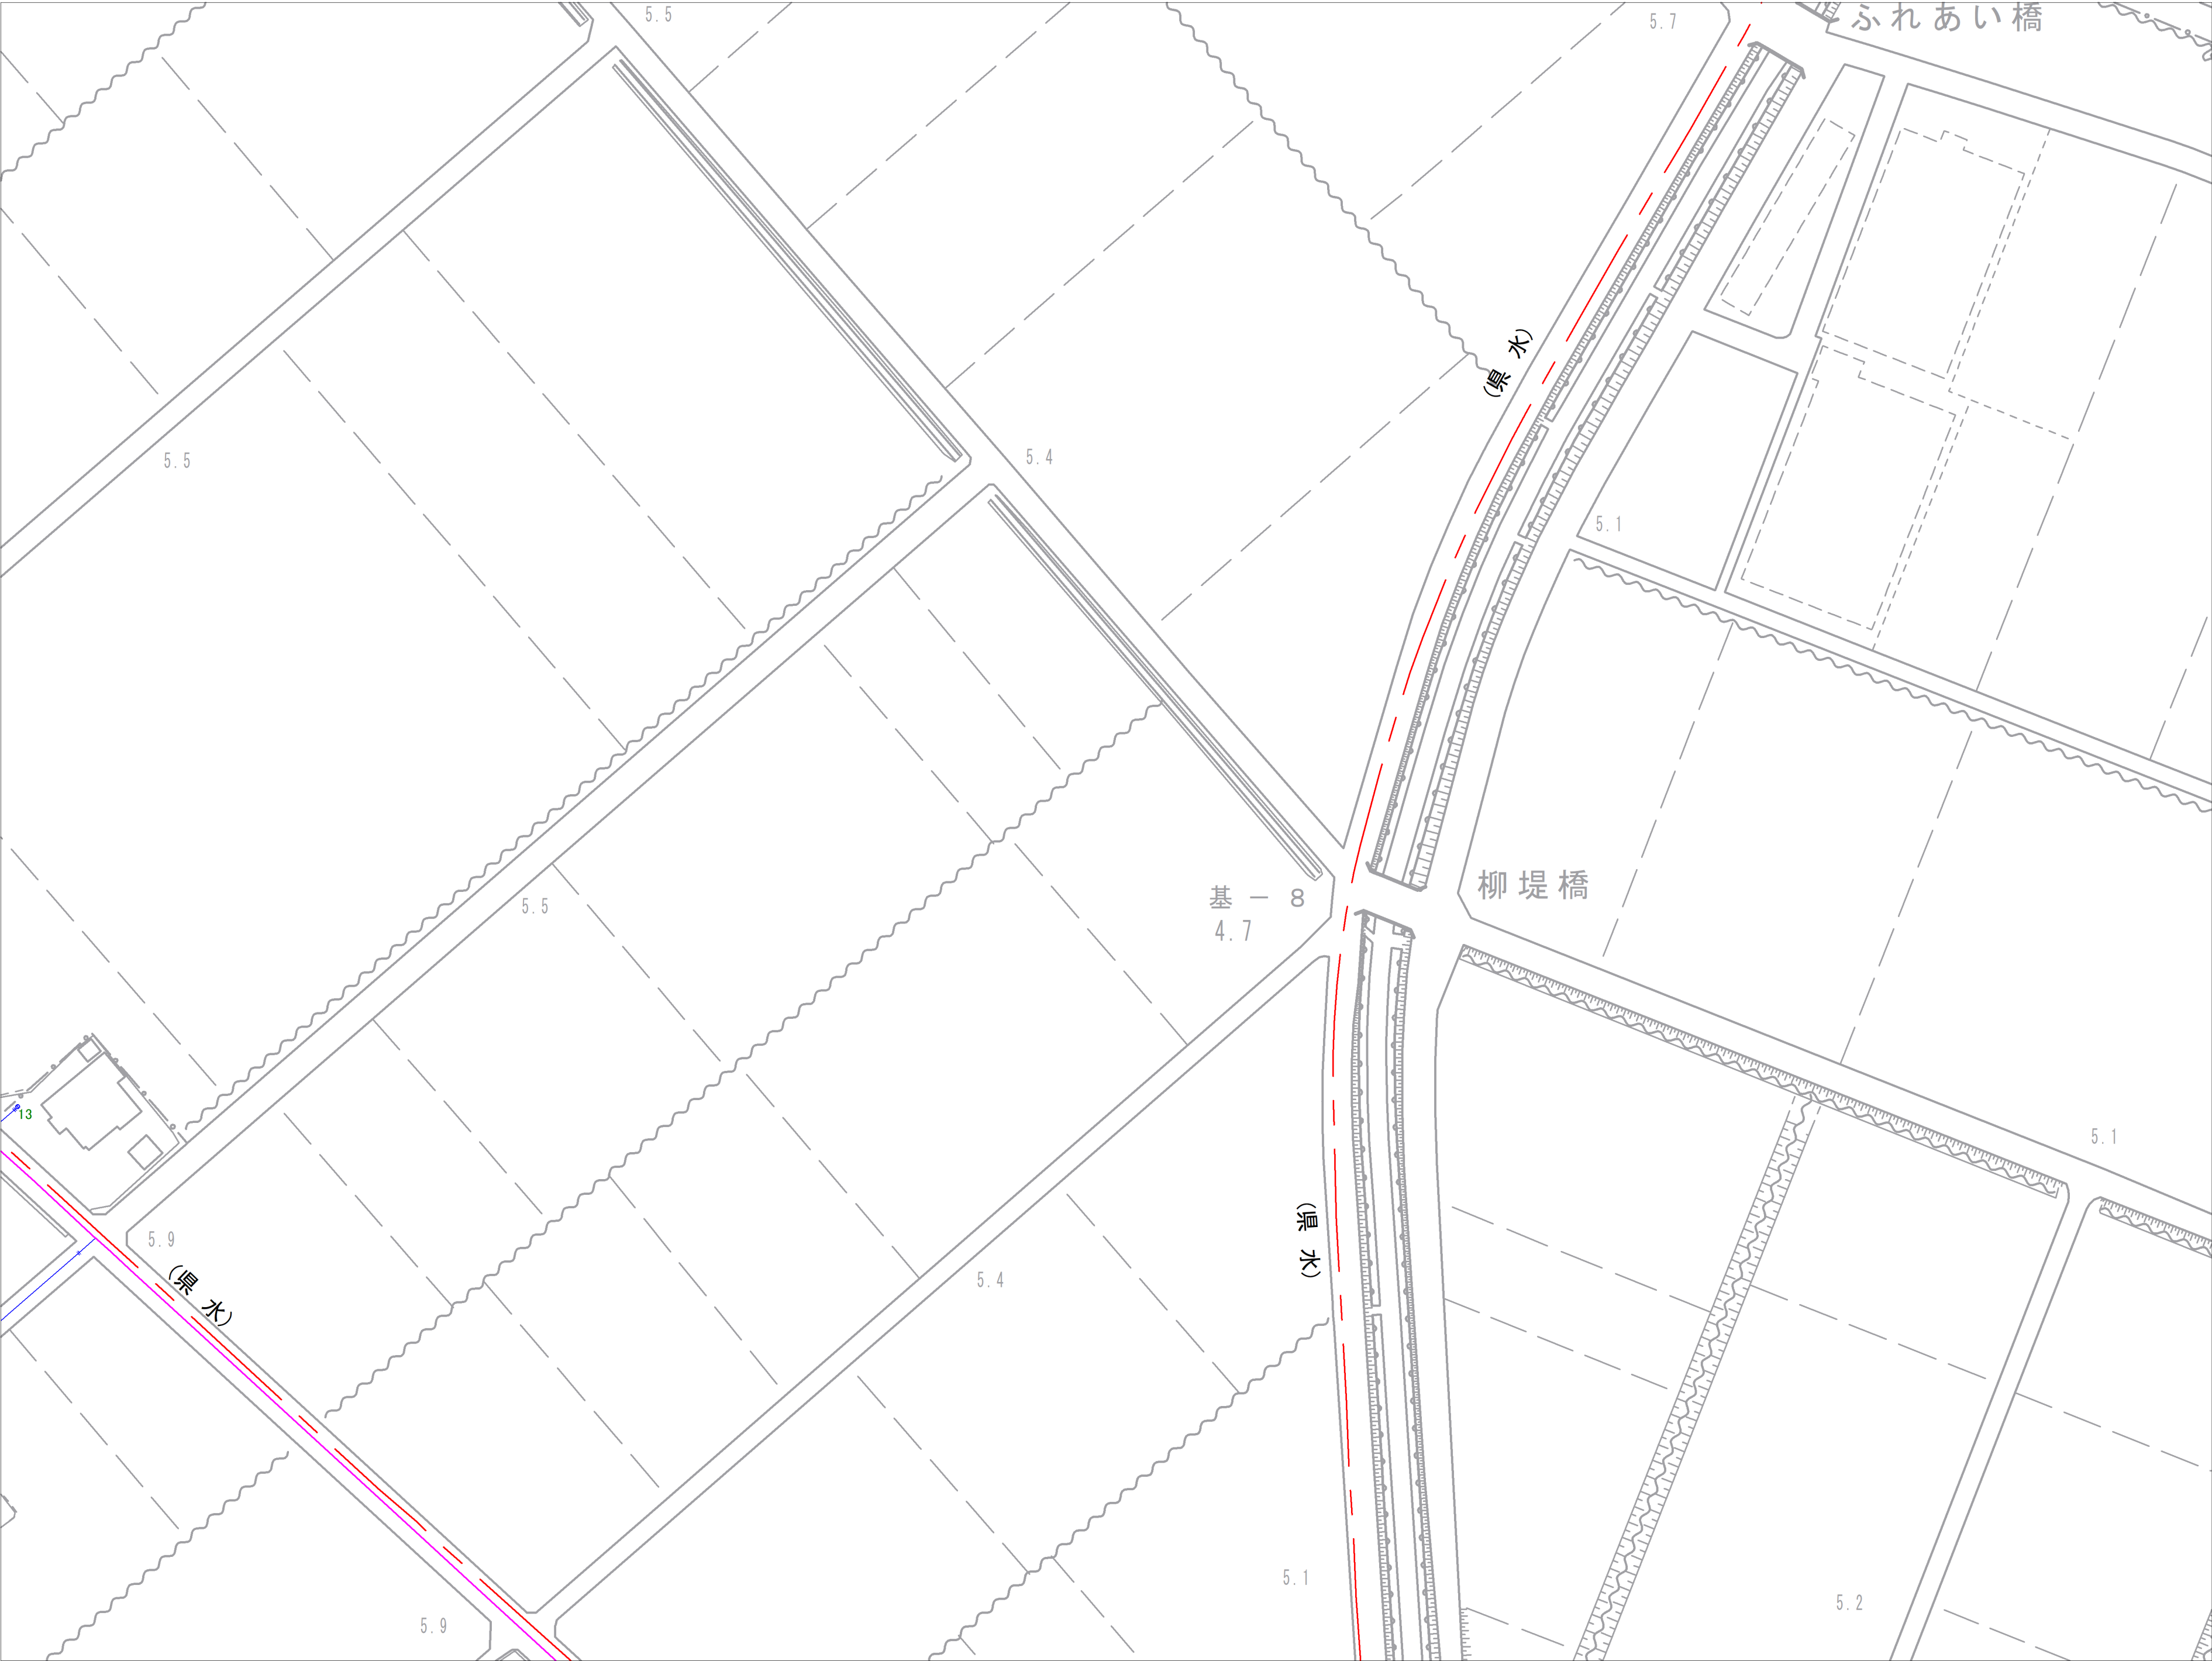


8-16	8-17	8-18
8-21	8-22	8-23
11-01	11-02	11-03

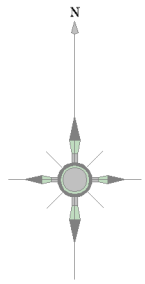


記号	種別
	配水管
	給水管
	連合管
	導水管
	送水管
	県水
	ケーブル管
	仕切弁(左開)
	仕切弁(右開)
	バタフライ弁
	ソフトシル弁
	不閉水仕切弁
	空気弁(車口)
	空気弁付消火栓
	排泥弁
	流量計
	消火栓(地下式車口)
	消火栓(地下式双口)
	私設消火栓
	片落ち管
	泥吐口
	セン止め
	管種・年度変更点
	乙止水栓
	メーター
	メーター(閉止水栓付)

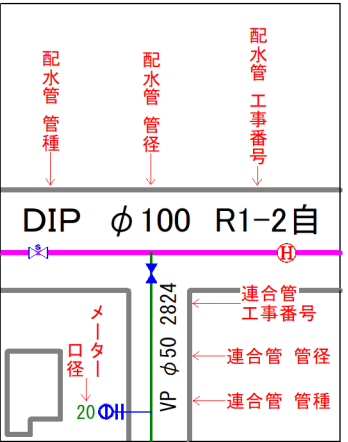


参考図となります（実測図ではありません）
現地状況と異なる場合がありますので、必ず現地の確認を行ってください。

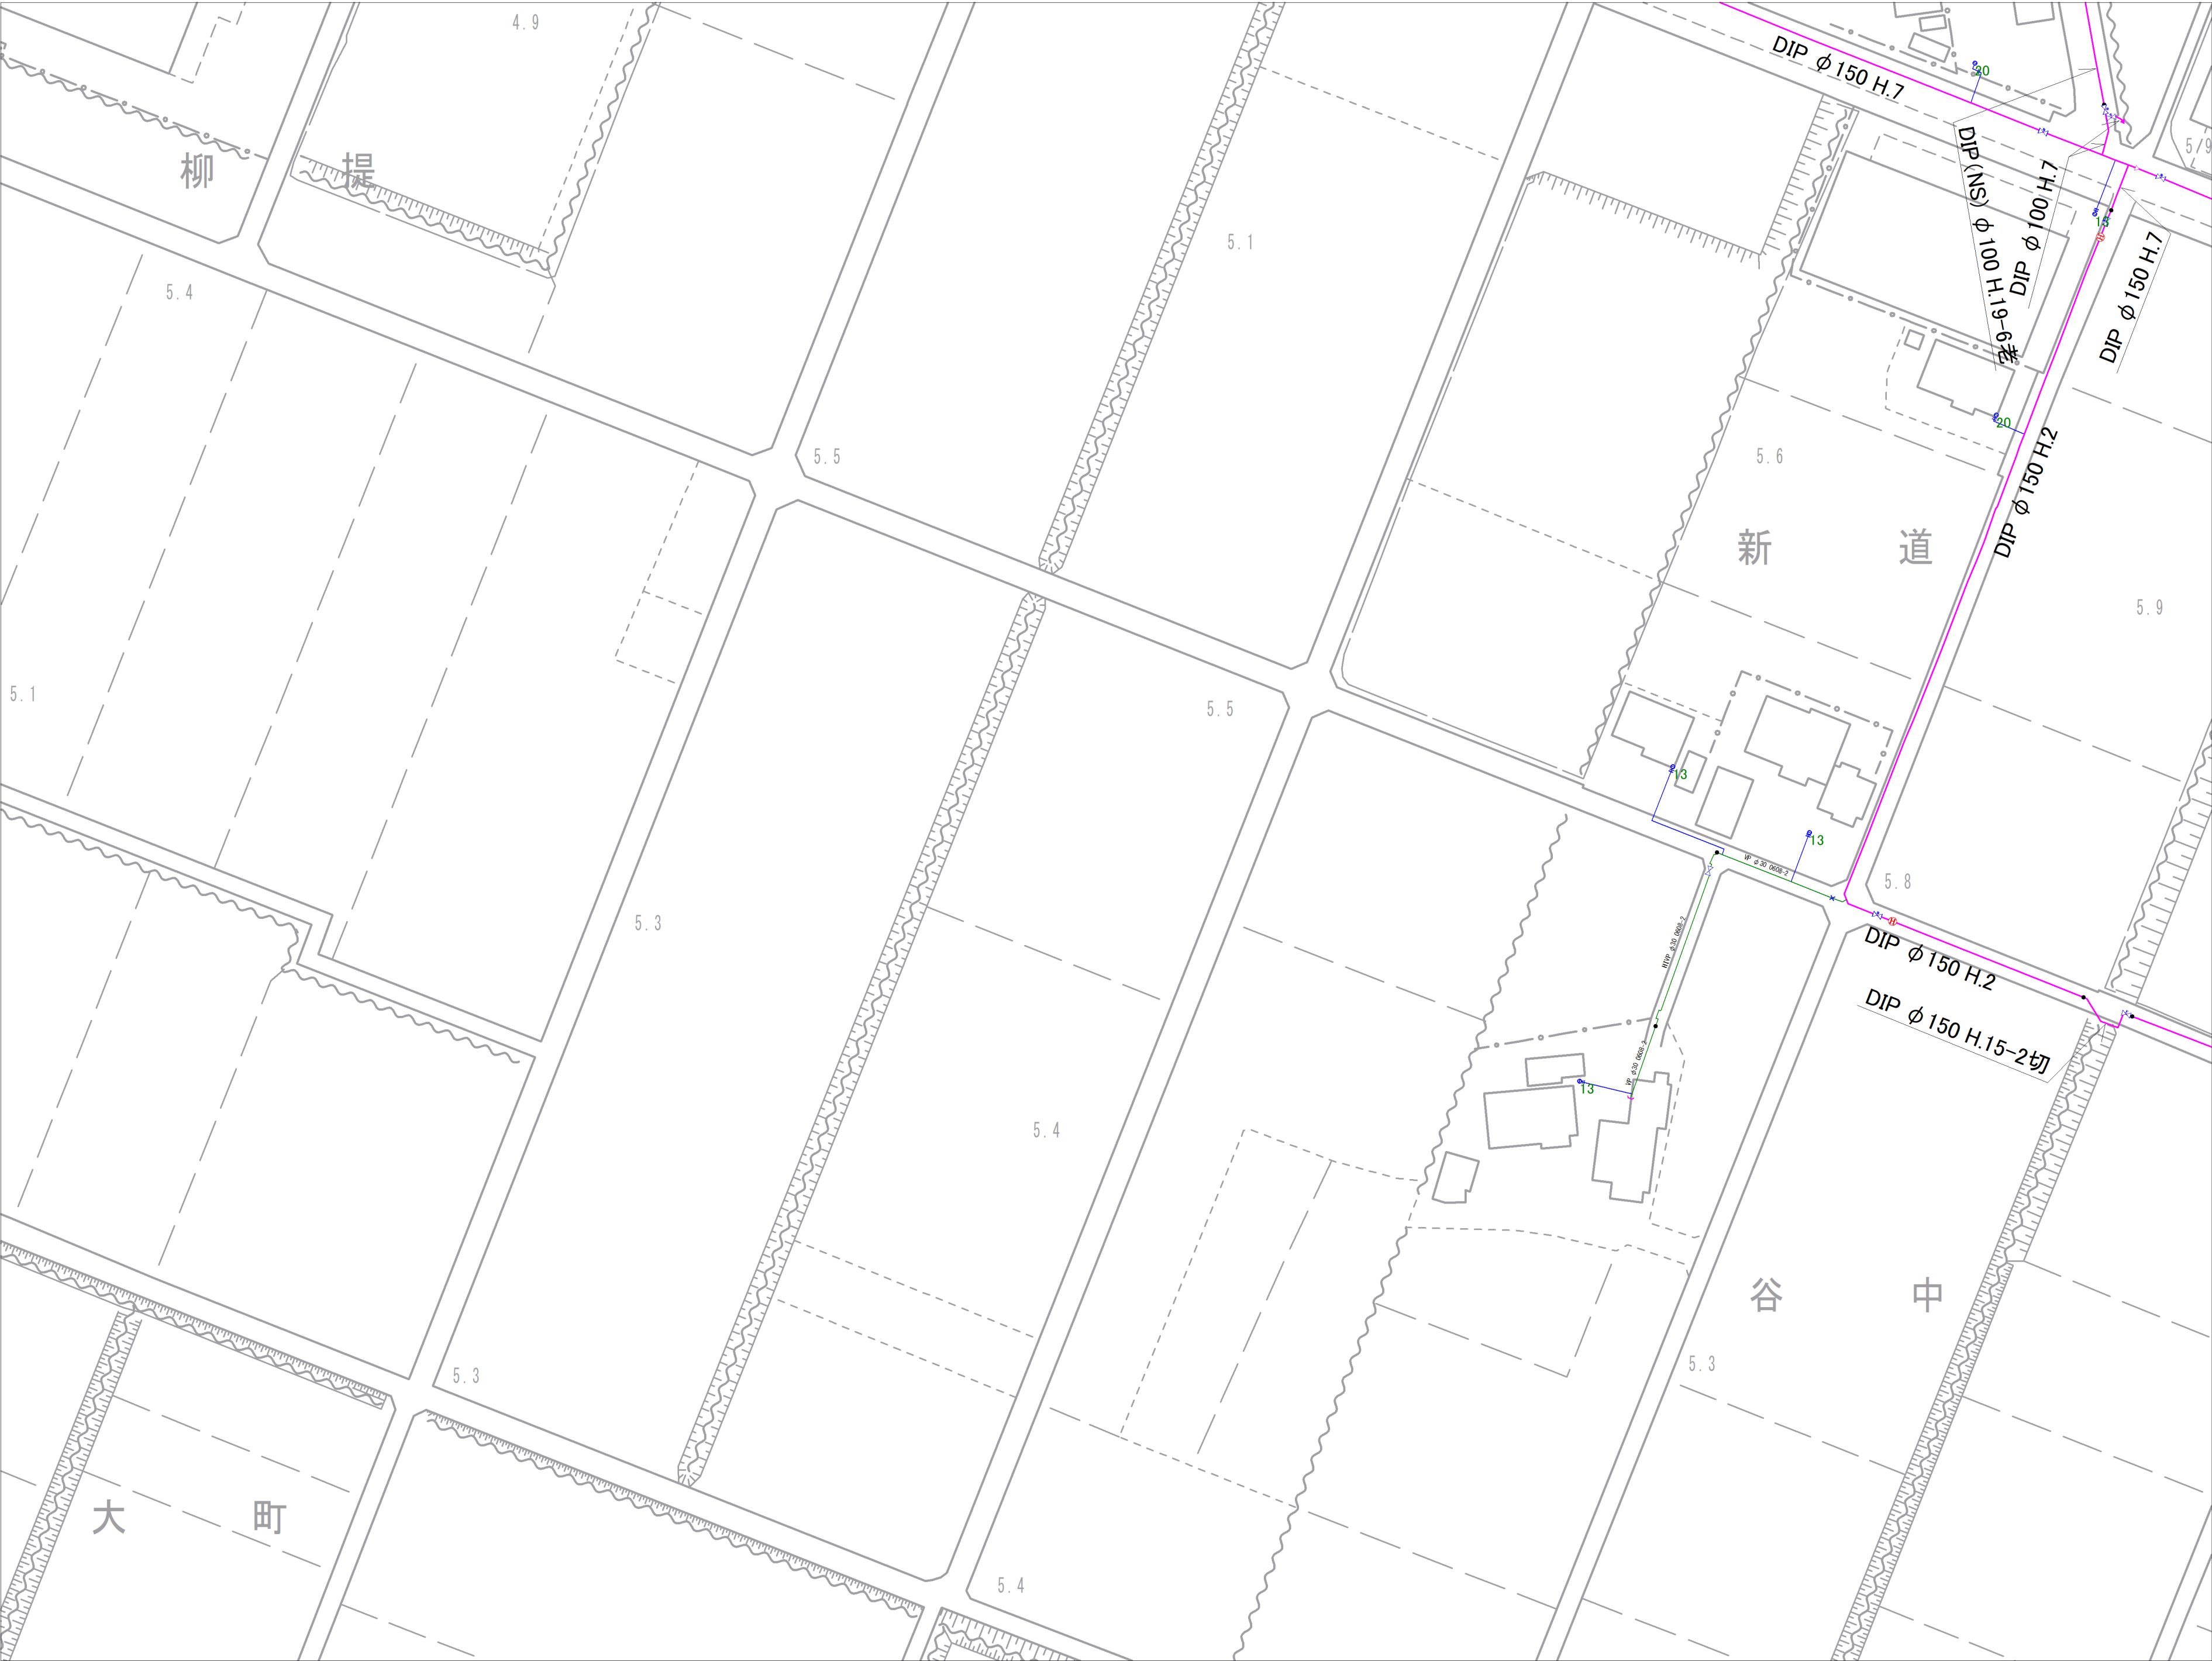

8-17	8-18	8-19
8-22	8-23	8-24
11-02	11-03	11-04

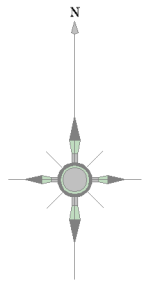


記号	種別
	配水管
	給水管
	連合管
	導水管
	送水管
	黒水
	ケーブル管
	仕切弁(左開閉)
	仕切弁(右開閉)
	バタフライ弁
	ソフトシール弁
	不漏水仕切弁
	空気弁(車口)
	空気弁付消火栓
	排泥弁
	流量計
	消火栓(地下式車口)
	消火栓(地下式車口)
	私設消火栓
	片落ち管
	泥吐口
	セン止め
	管種・年度変更点
	乙止水栓
	メーター
	メーター(閉止水栓付)

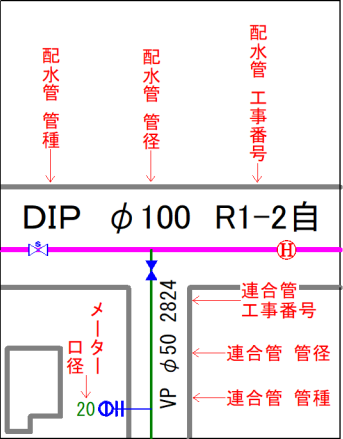


富士見市水道課


参考図となります（実測図ではありません）
現地状況と異なる場合がありますので、必ず現地の確認を行ってください。

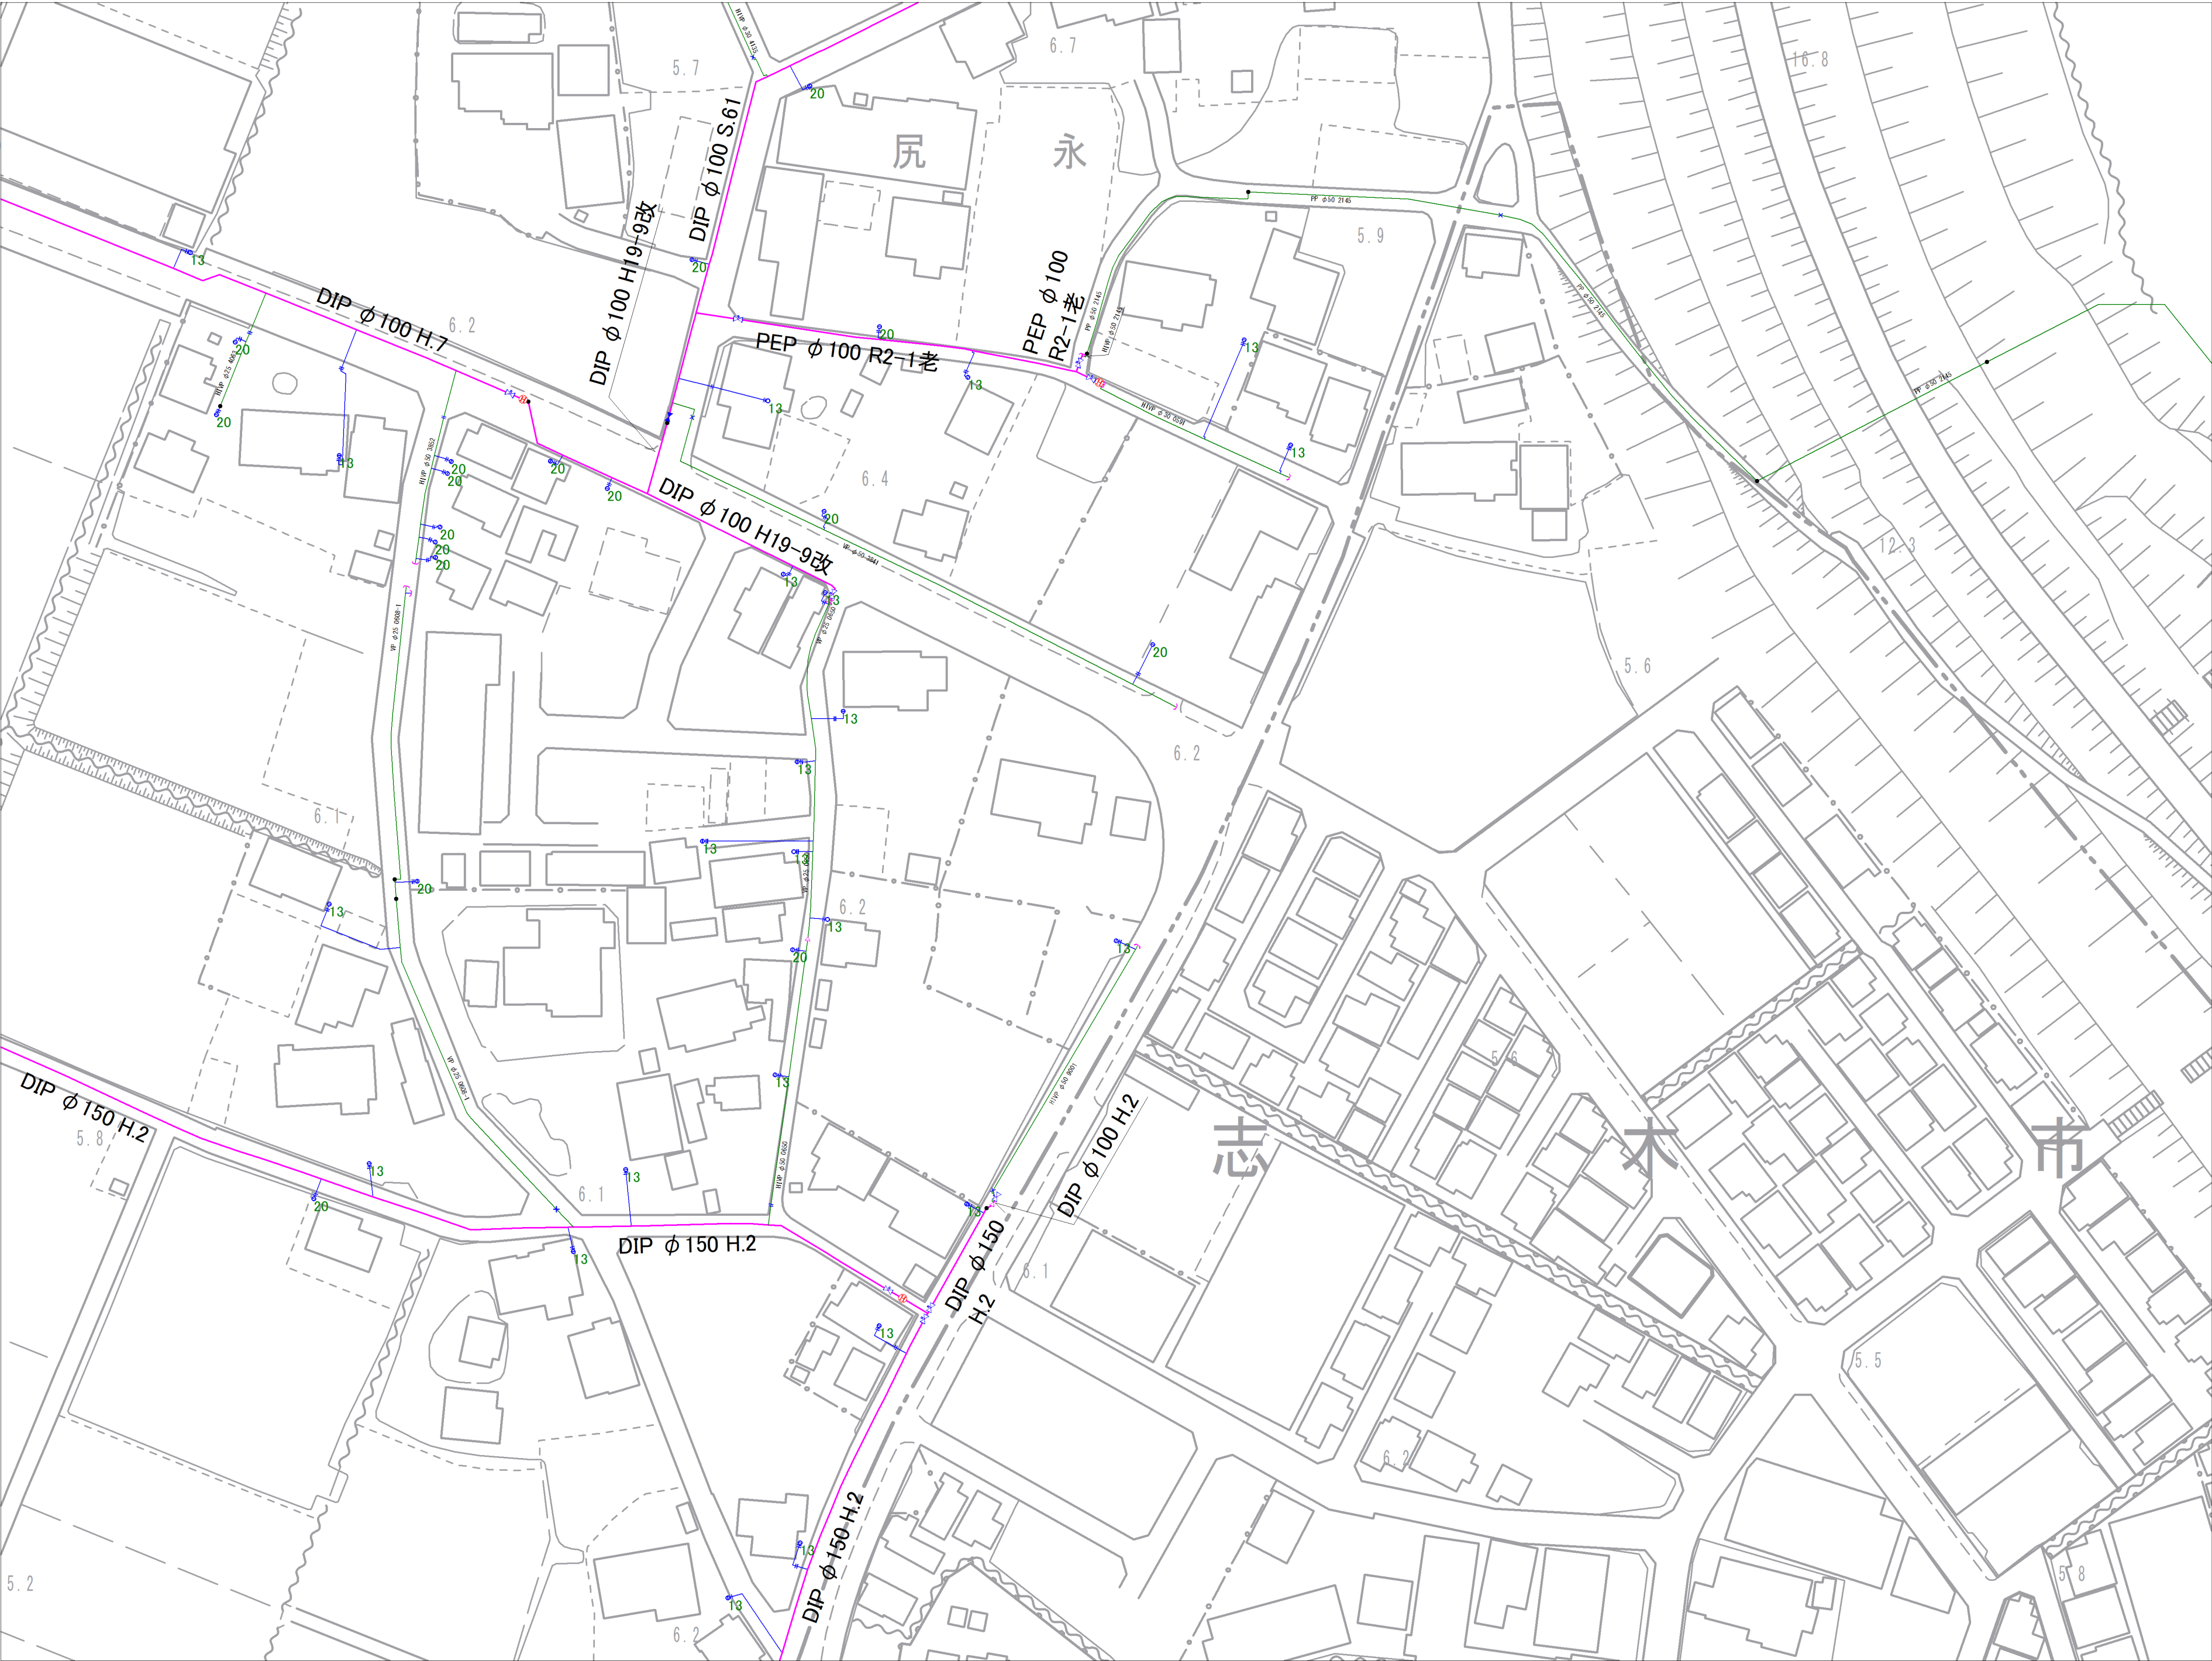

8-18	8-19	
8-23	8-24	8-25
11-03	11-04	

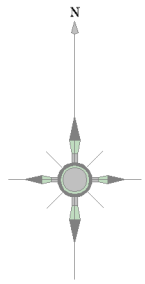


記 号	種 別
	配 水 管
	給 水 管
	連 合 管
	導 水 管
	送 水 管
	黒 水
	ケーブル管
	仕切弁(左開閉)
	仕切弁(右開閉)
	バタフライ弁
	ソフトシール弁
	不閉水仕切弁
	空気弁 (車口)
	空気弁付消火栓
	排 泥 弁
	流 量 計
	消 火 栓 (地下式車口)
	消 火 栓 (地下式車口)
	私設消火栓
	片 落 ち 管
	泥 吐 口
	セ ン 止 め
	管種・年度変更点
	乙止水栓
	メ ー タ ー
	メ ー タ ー (閉止水栓付)

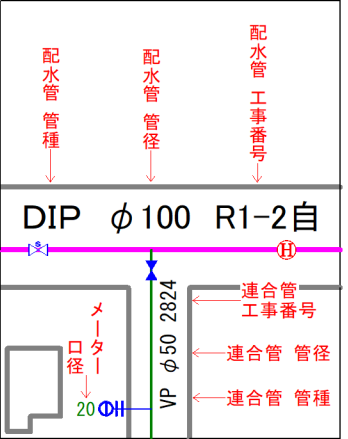


富士見市水道課


参考図となります（実測図ではありません）
現地 現地の状況と異なる場合がありますので、必ず現地の確認を行ってください。

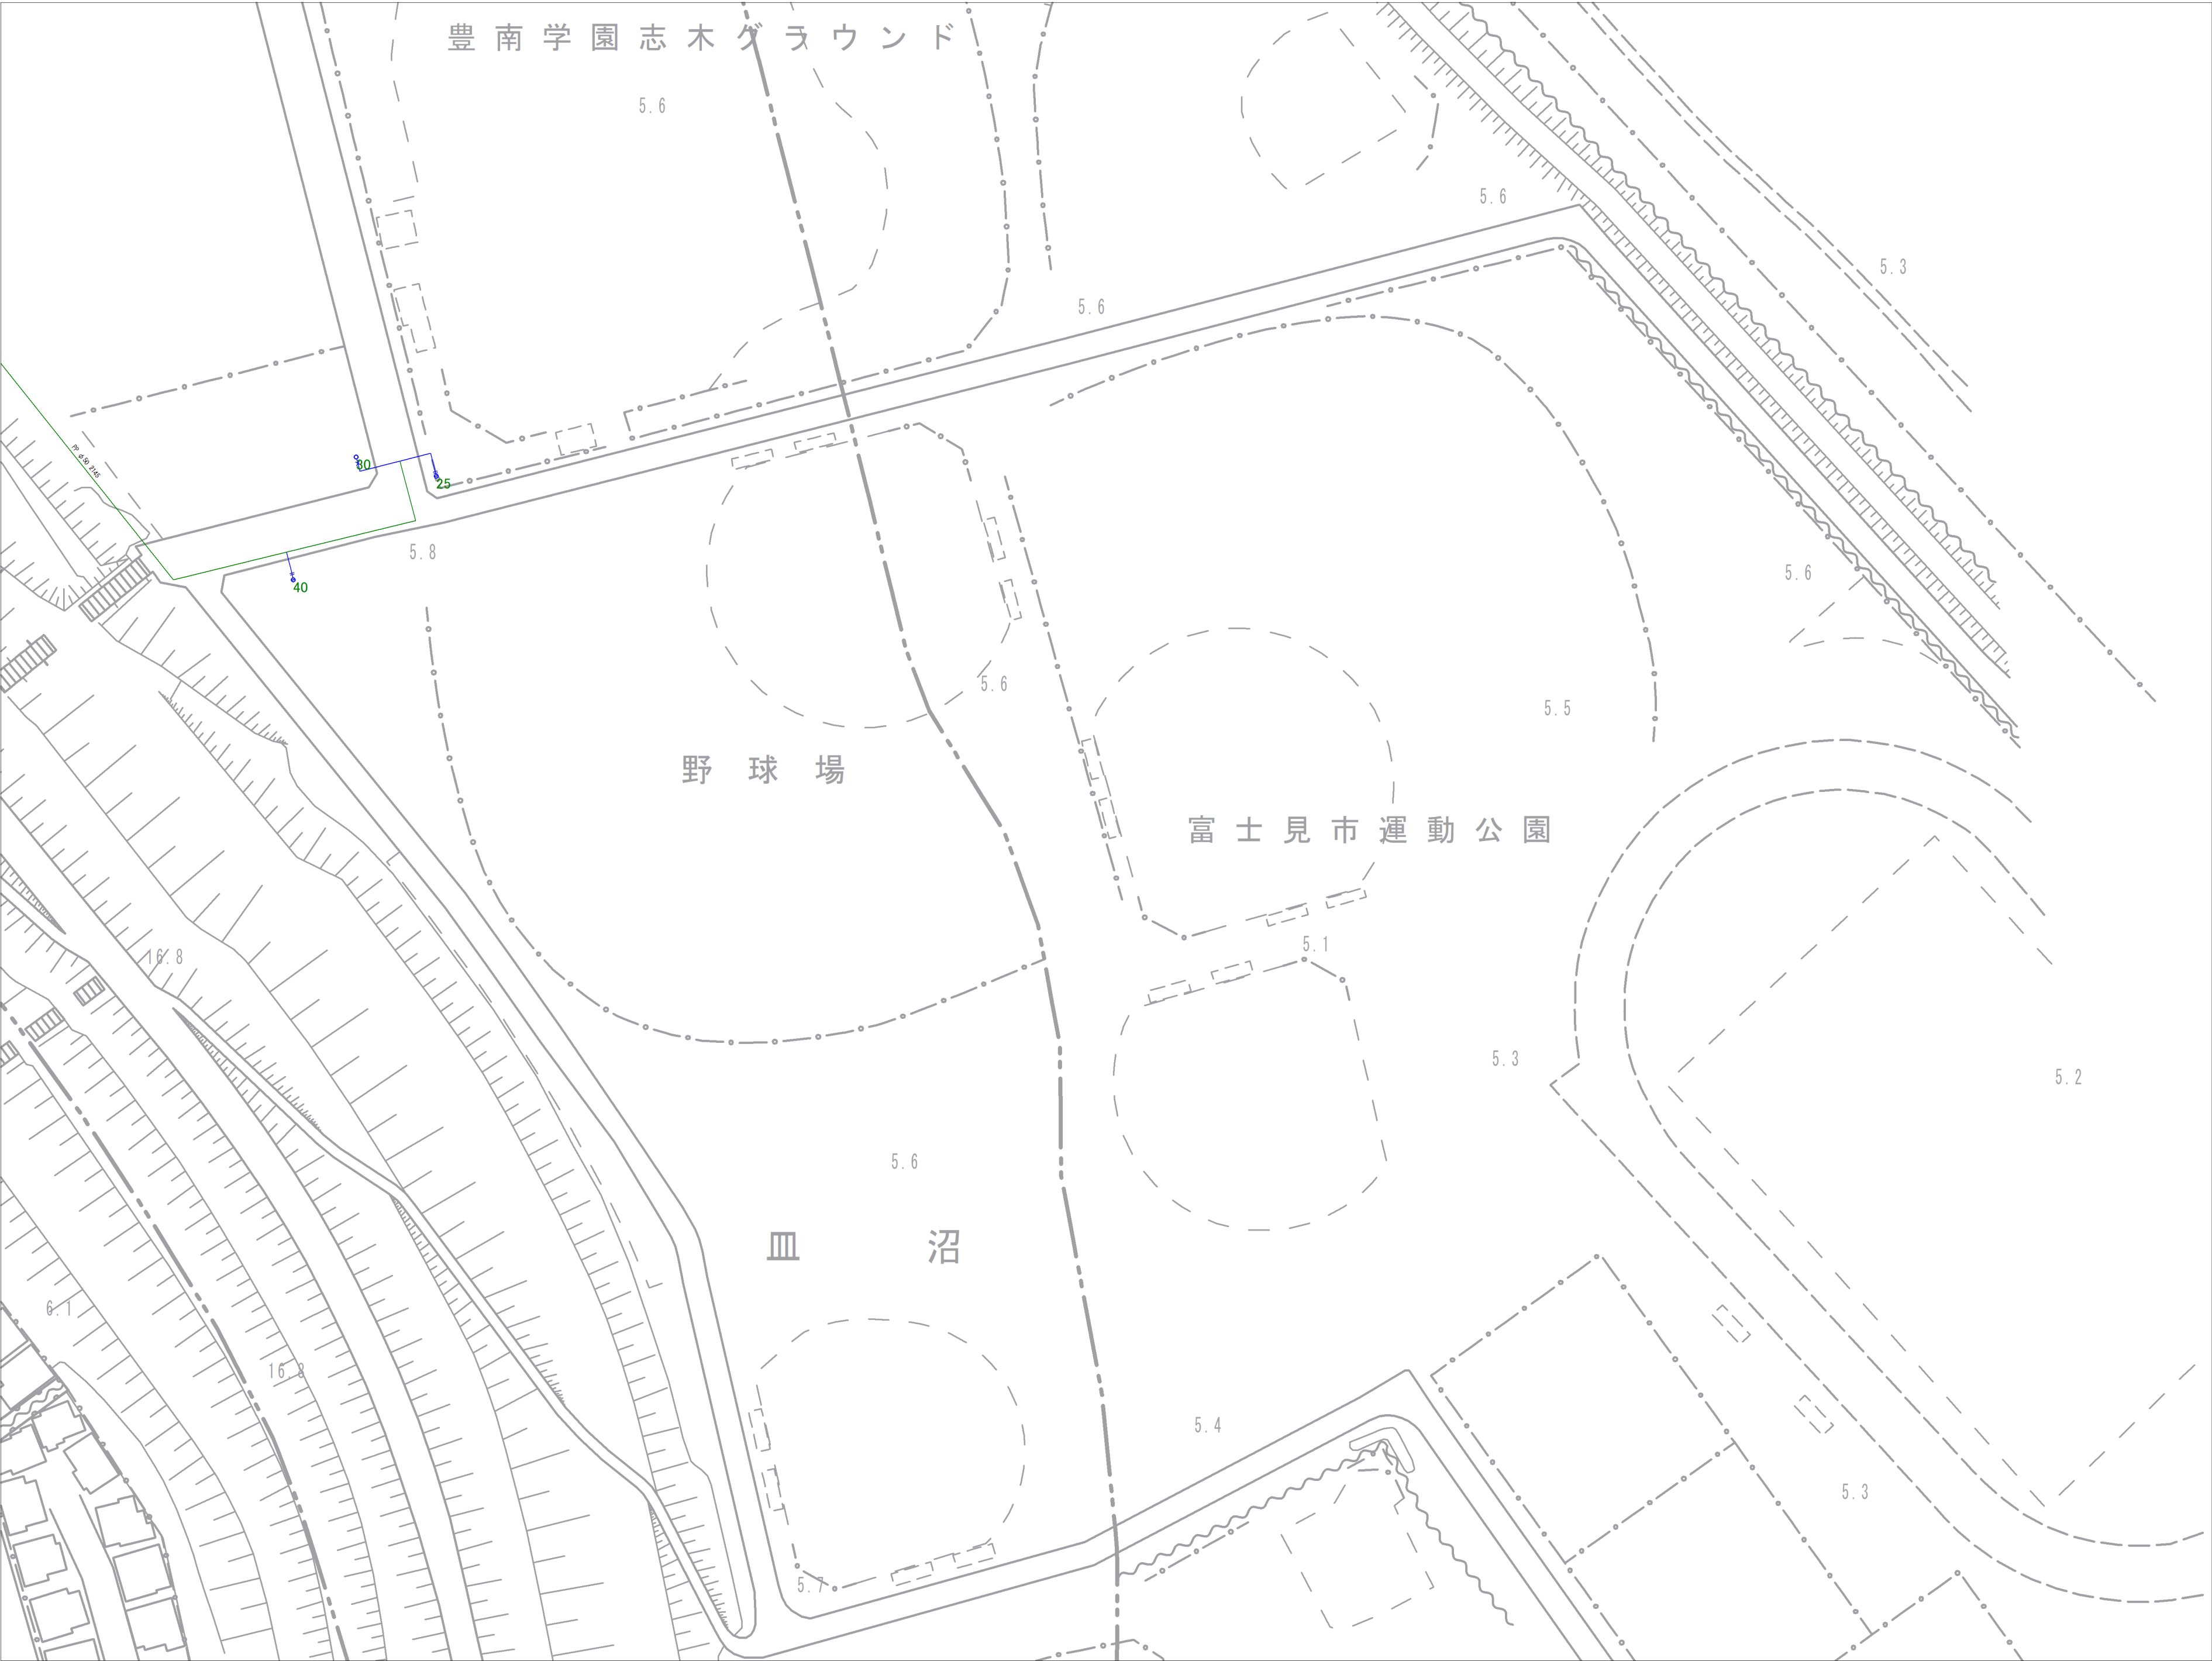

8-19		
8-24	8-25	
11-04		

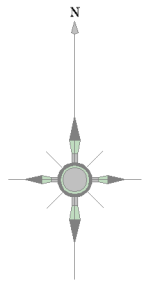

記号	種別
	配水管
	給水管
	連合管
	導水管
	送水管
	黒水
	ケーブル管
	仕切弁(左開)
	仕切弁(右開)
	ハタフライ弁
	ソフトシル弁
	不連続仕切弁
	空気弁(車口)
	空気弁付消火栓
	排泥弁
	流量計
	消火栓(地下式車口)
	消火栓(地下式車口)
	私設消火栓
	片落ち管
	泥吐口
	セン止め
	管種・年度変更点
	乙止水栓
	メーター
	メーター(閉止水栓付)

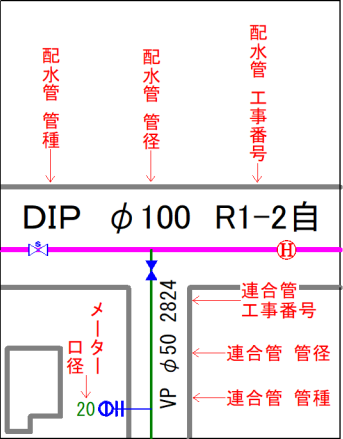

富士見市水道課